თანხმობა

ჩვენ შპს „სტუდია ა“ მისი დირექტორის ს. ალავიძის და მთავარი არქიტექტორის ი. სანაიას სახით, თანახმა ვართ კაიროს ქუჩა №42 (ნაკვეთი №8/36) სასაწყობე შენობების კორექტირების პროექტი შეასრულოს შპს „კოლეგიუმმა“ - დირექტორი თამაზ მურვანიძე (პირადი №01015021376)

ი. სანაია

ს. ალავიძე

03/04/2012

Georgia LLC 205171044 StudiA


აღნიშნულ ნაკვეთზე სხვა პირის საკუთრებაში მყოფი ხაზობრივი ნაგებობა არ გადის. წარმოგიდგენთ შესაბამისი სამსახურის პასუხებს.

საჯარო რეესტრის ეროვნული სააგენტო

საჯარო რეესტრის ეროვნული სააგენტო

საკადასტრო გეგმა

მიწის ნაკვეთის საკადასტრო კოდი: *01.19.22.008.055*
განცხადების რეგისტრაციის ნომერი: 882012046470
მიწის ნაკვეთის ფართობი: *6770* კვ.მ.
დანიშნულება: *არასასოფლო-სამეურნეო*
მომზადების თარიღი 02.03.12

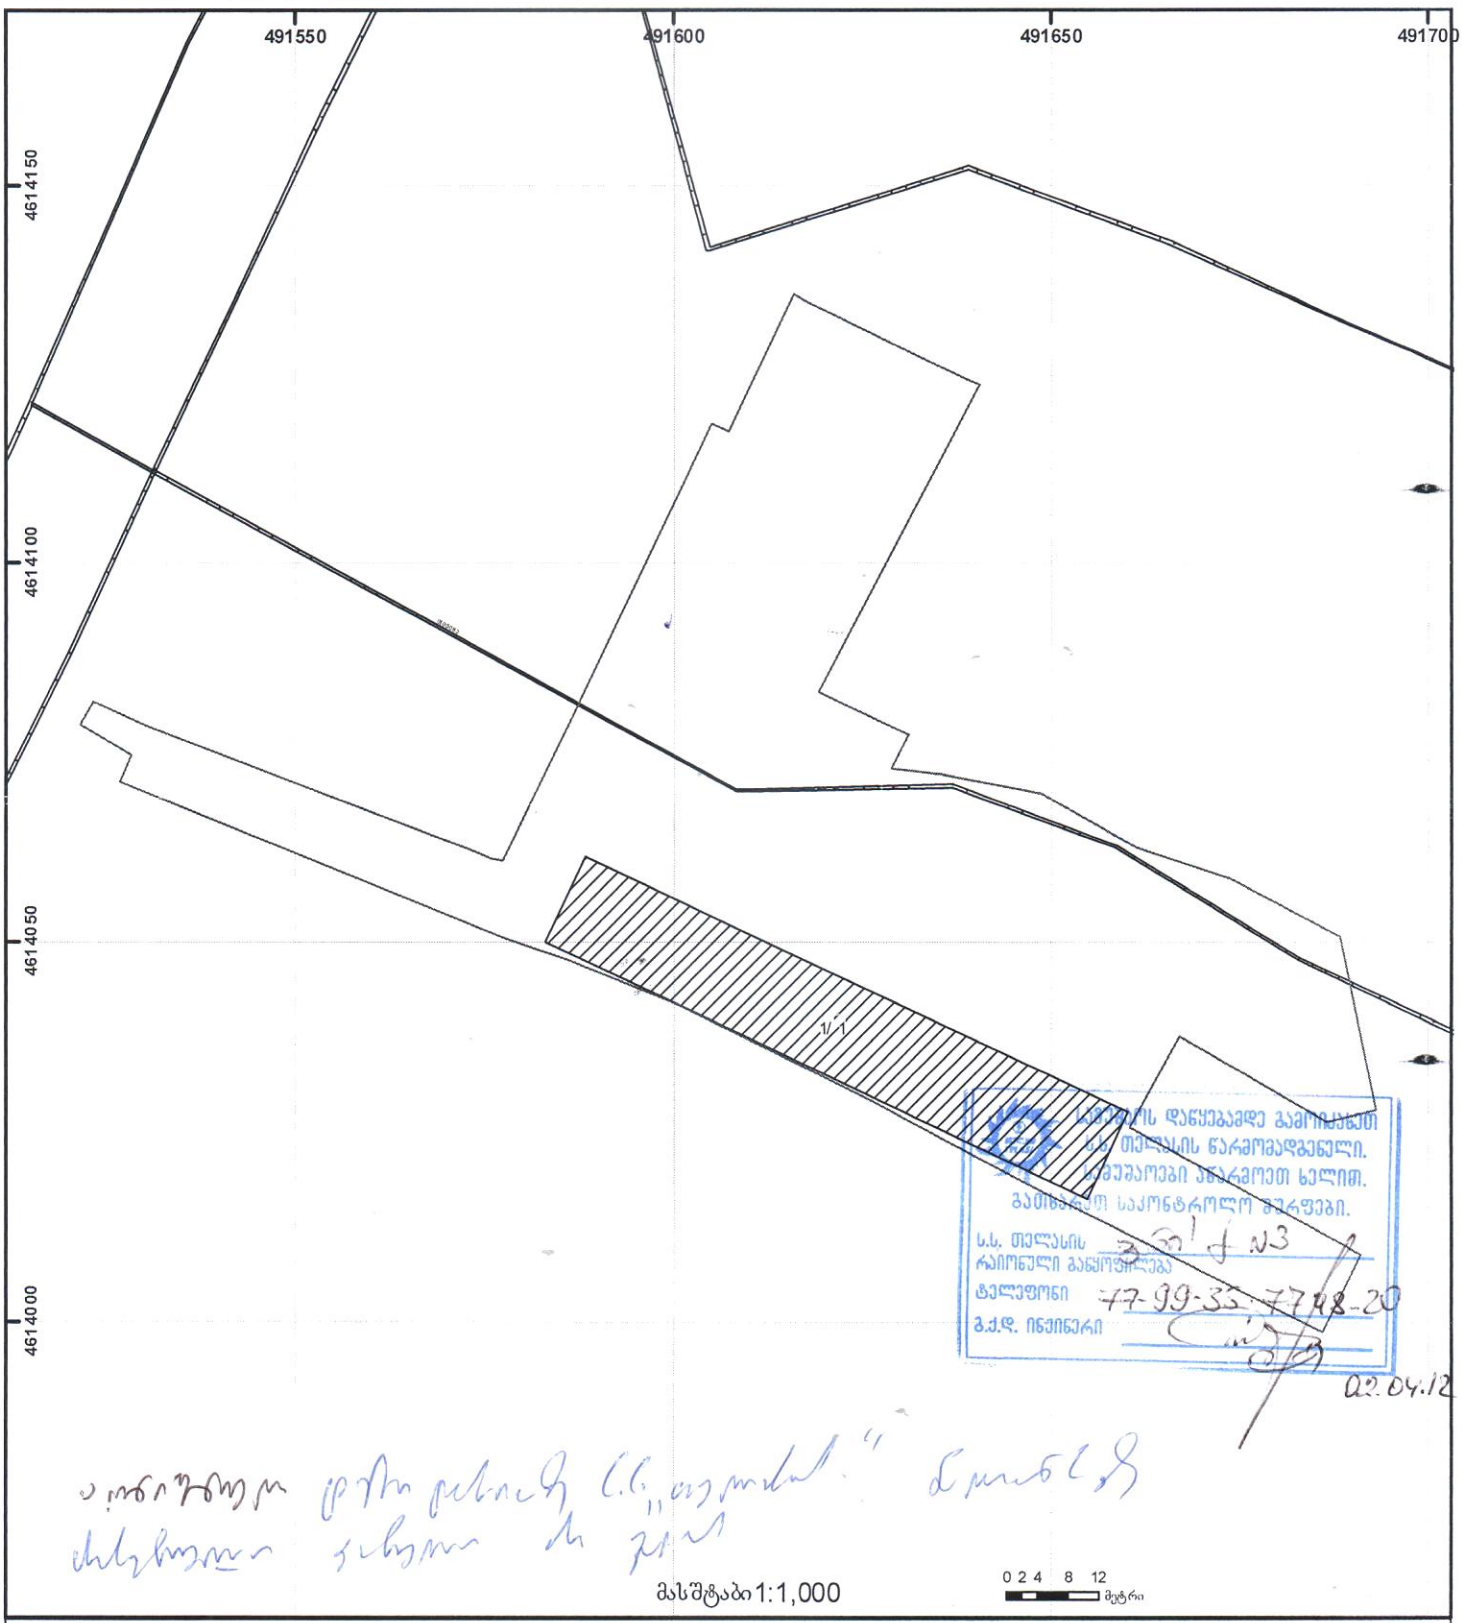

მასშტაბი 1:1,000

0 2 4 8 12 მეტრი

0/12 შენობა-ნაგებობა, პირობითი ნომერი/სართულიანობა	ვალდებულება	ხაზობრივი ნაგებობა	
მიწის ნაკვეთის საკადასტრო საზღვარი	მშენებარე ნაგებობა	მიწისქვეშა ნაგებობა	UTM (საერთაშორისო) სისტემის კოორდ.

მეტი ვიდრე უბრალოდ წყალი
MORE THAN JUST WATER

№ 1742/09 D 06. 04. 12

შპს ,,ბაკურ სულაკაურის გამომცემლობა"-ს
წარმომადგენელს ავთანდილ კობიძეს
მის: კაიროს ქ.№42

კომპანიამ ,,ჯორჯიან უოთერ ენდ ფაუერი'' განიხილა თქვენი განცხადება დარეგისტრირებული №003013/04; №2142/06, დათარიღებული 02.04.12 წ, სადაც ითხოვთ ზ/აღნიშნულ მისამართზე არსებული კომუნიკაციების შესახებ ინფორმაციას.

გაცნობებთ, რომ როგორც ადგილზე შემოწმებით დადგინდა, კაიროს ქ.№42-ში, შპს ,,ბაკურ სულაკაურის გამომცემლობა"-ს კუთვნილ მიწის ნაკვეთზე კომპანია ,,ჯორჯიან უოთერ ენდ ფაუერი''-ს ბალანსზე რიცხული წყალსადენ-კანალიზაციის ქსელები არ გაედინება.

ომარ გოცირიძე
ტექნიკური დირექტორი

შემსრ. ს.ბაგდასაროვი
ტელ: 293-11-11 (23 01)
გ.კურდღელაშვილი
ტელ: 293-11-11 (21 01)