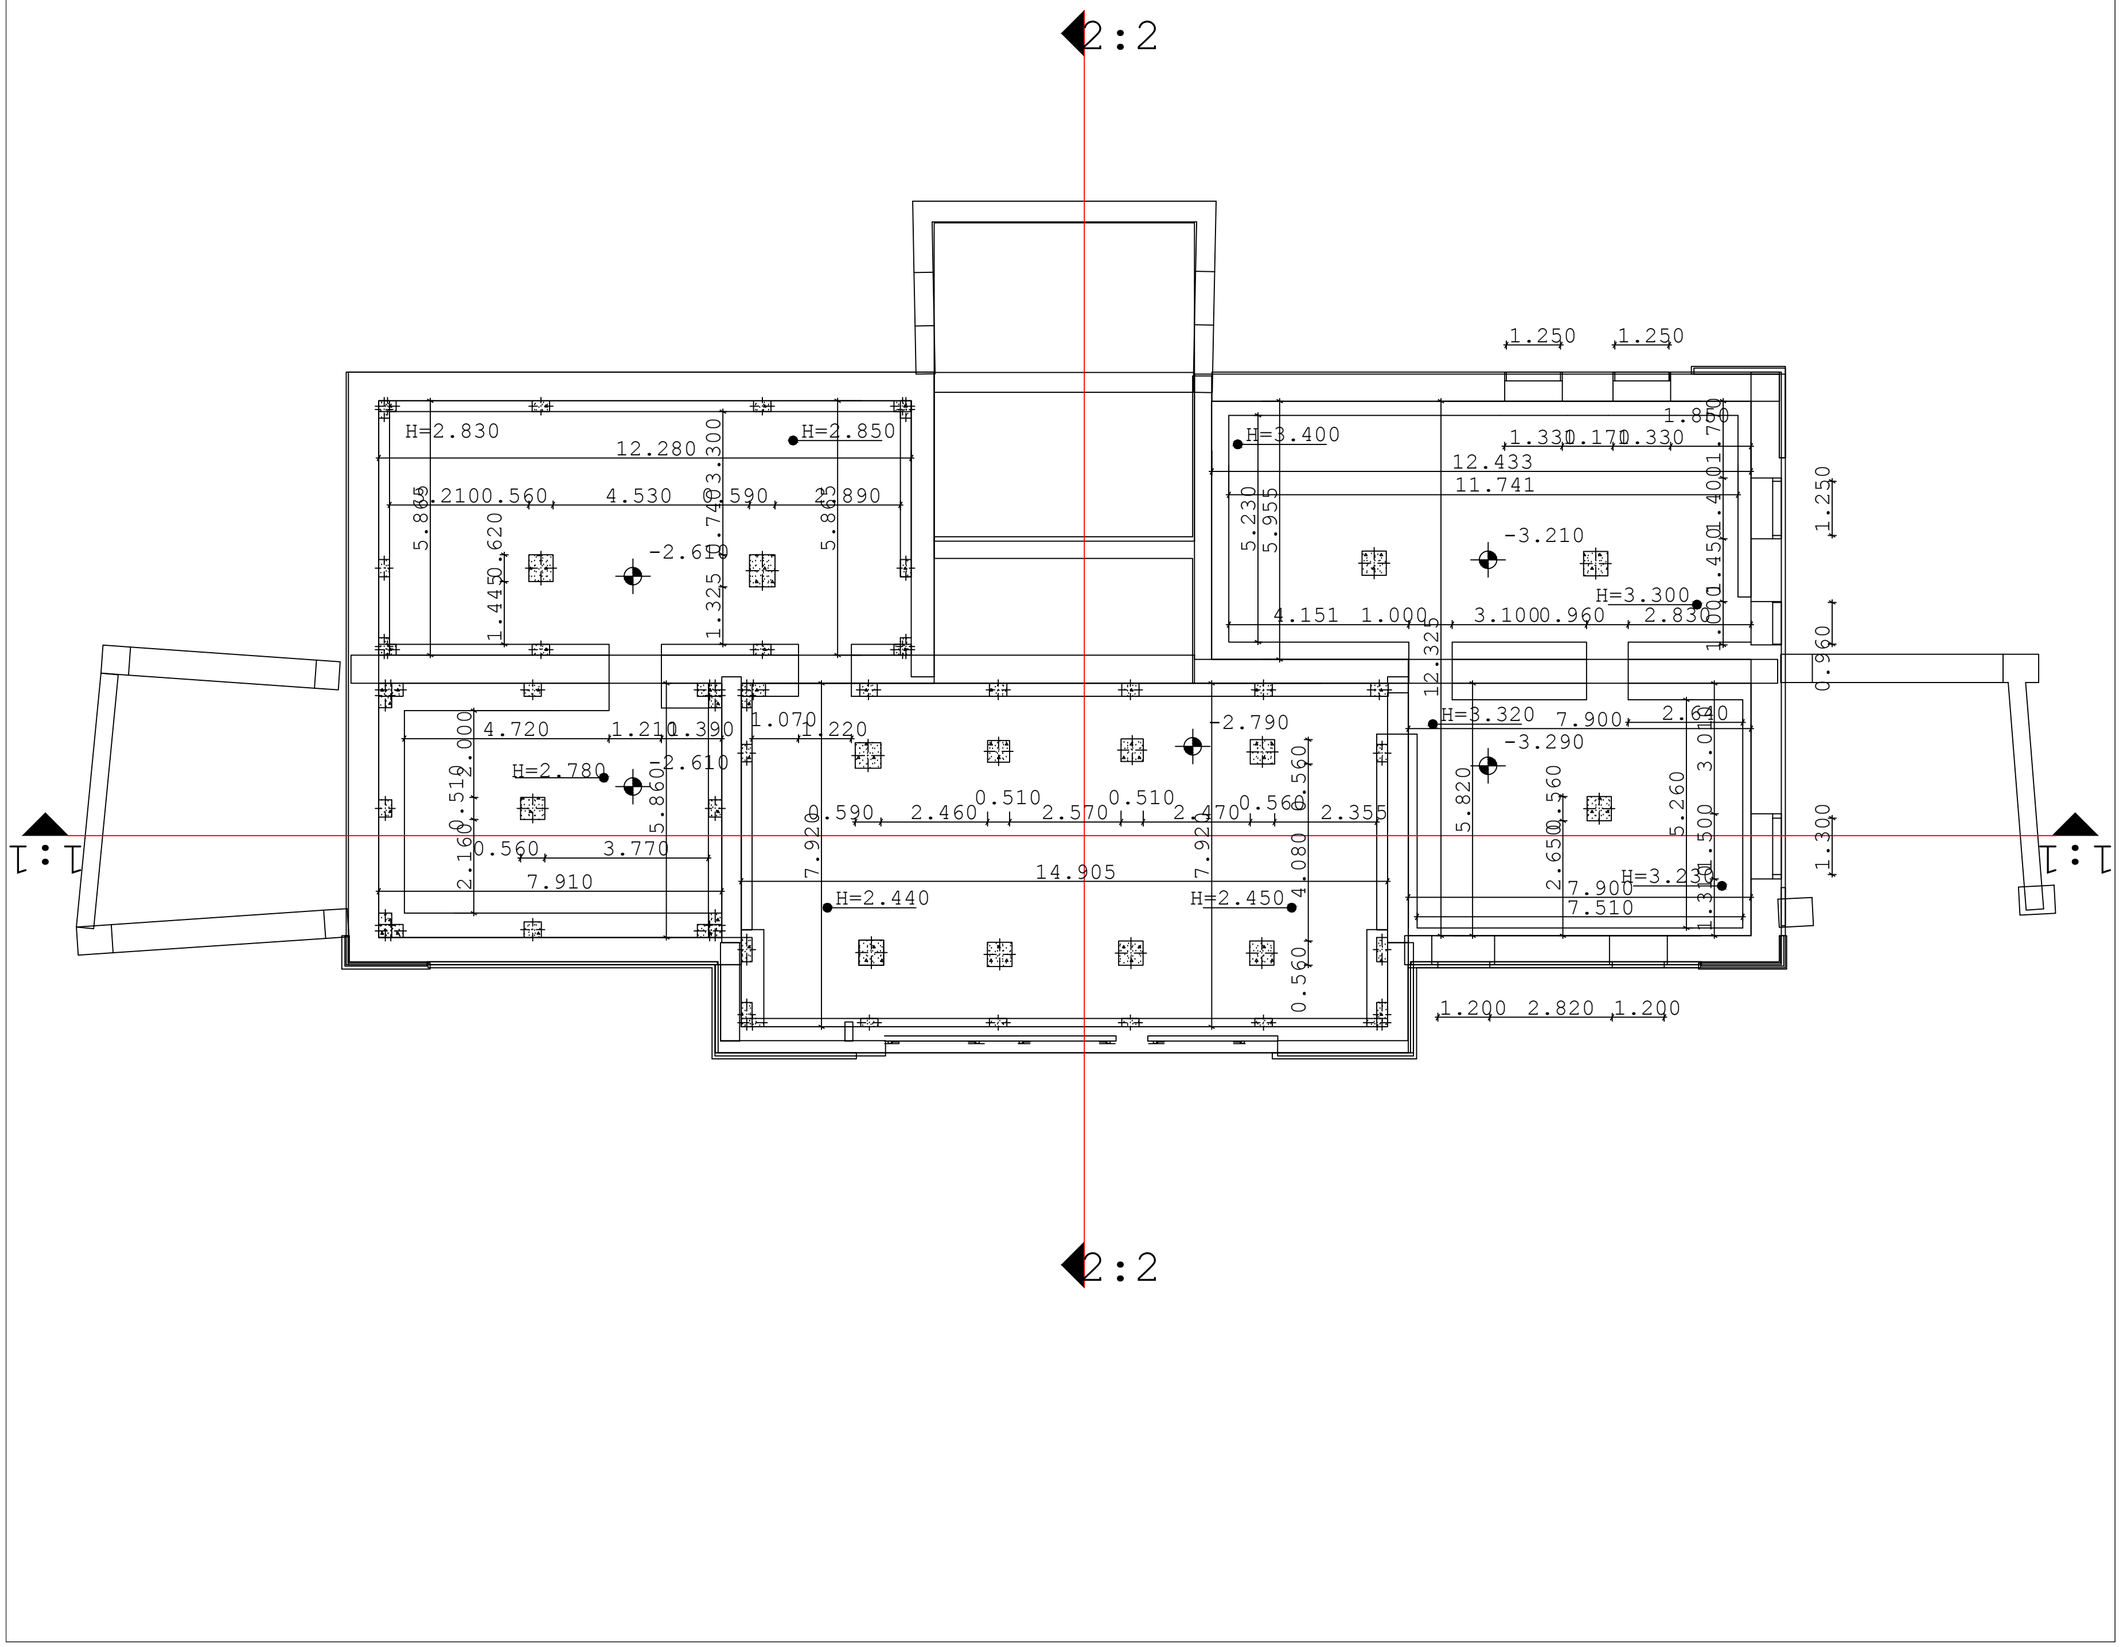

5.865

5.865 12.280

1.325 0.7403.300 3.2100.560 4.530 0.590 2.890 4.720 1.2101.390

5.860 7.910

1.4450.620

2.160

0.5102.000 0.560 3.770

7.920 14.905

7.920

0.560 4.080 0.560 0.590 2.4600.5102.5700.5102.4700.560 2.355 1.0701.220

5.820
1.3101.500 3.010

5.260

2.6500.560 7.900 7.510 7.900 2.640

5.230

5.955 4.151 1.000 3.1000.960 2.830 12.433 11.7411.3301.1701.3301.850

1.0001.4501.4001.770

12.325 1.250 1.250

1.250 0.960 1.300 1.200 2.820 1.200 -3.210 -2.790 -2.610 -3.290 -2.610 2:2 1:1 1:1 2:2 H=3.400 H=3.300 H=3.320 H=3.230 H=2.440 H=2.450 H=2.830 H=2.850 H=2.780 თარიღი ნომერი რევიზია აღწერა გეგმა ნიშნულზე -3.210 ა-040 პროექტის ნომერი ფურცელი მასშტაბი ფორმატი თარიღი 1:100 A2 5.02.2012 NAnaxazi NAsaproeqto gundi azerbaijanis საერთაშორისო ბანკის რეკოსნტრუქციის პროექტი პროექტი 11.13 ფაილის სპეც. DWG Petapi Pproeqtis დამტკიცება არქიტექტურული აზომვითი ნახაზი დირექტორი აზომა აზომა შეამოწმა მ.მახოშვილი მ.მახოშვილი ა.პაპელიშვილი

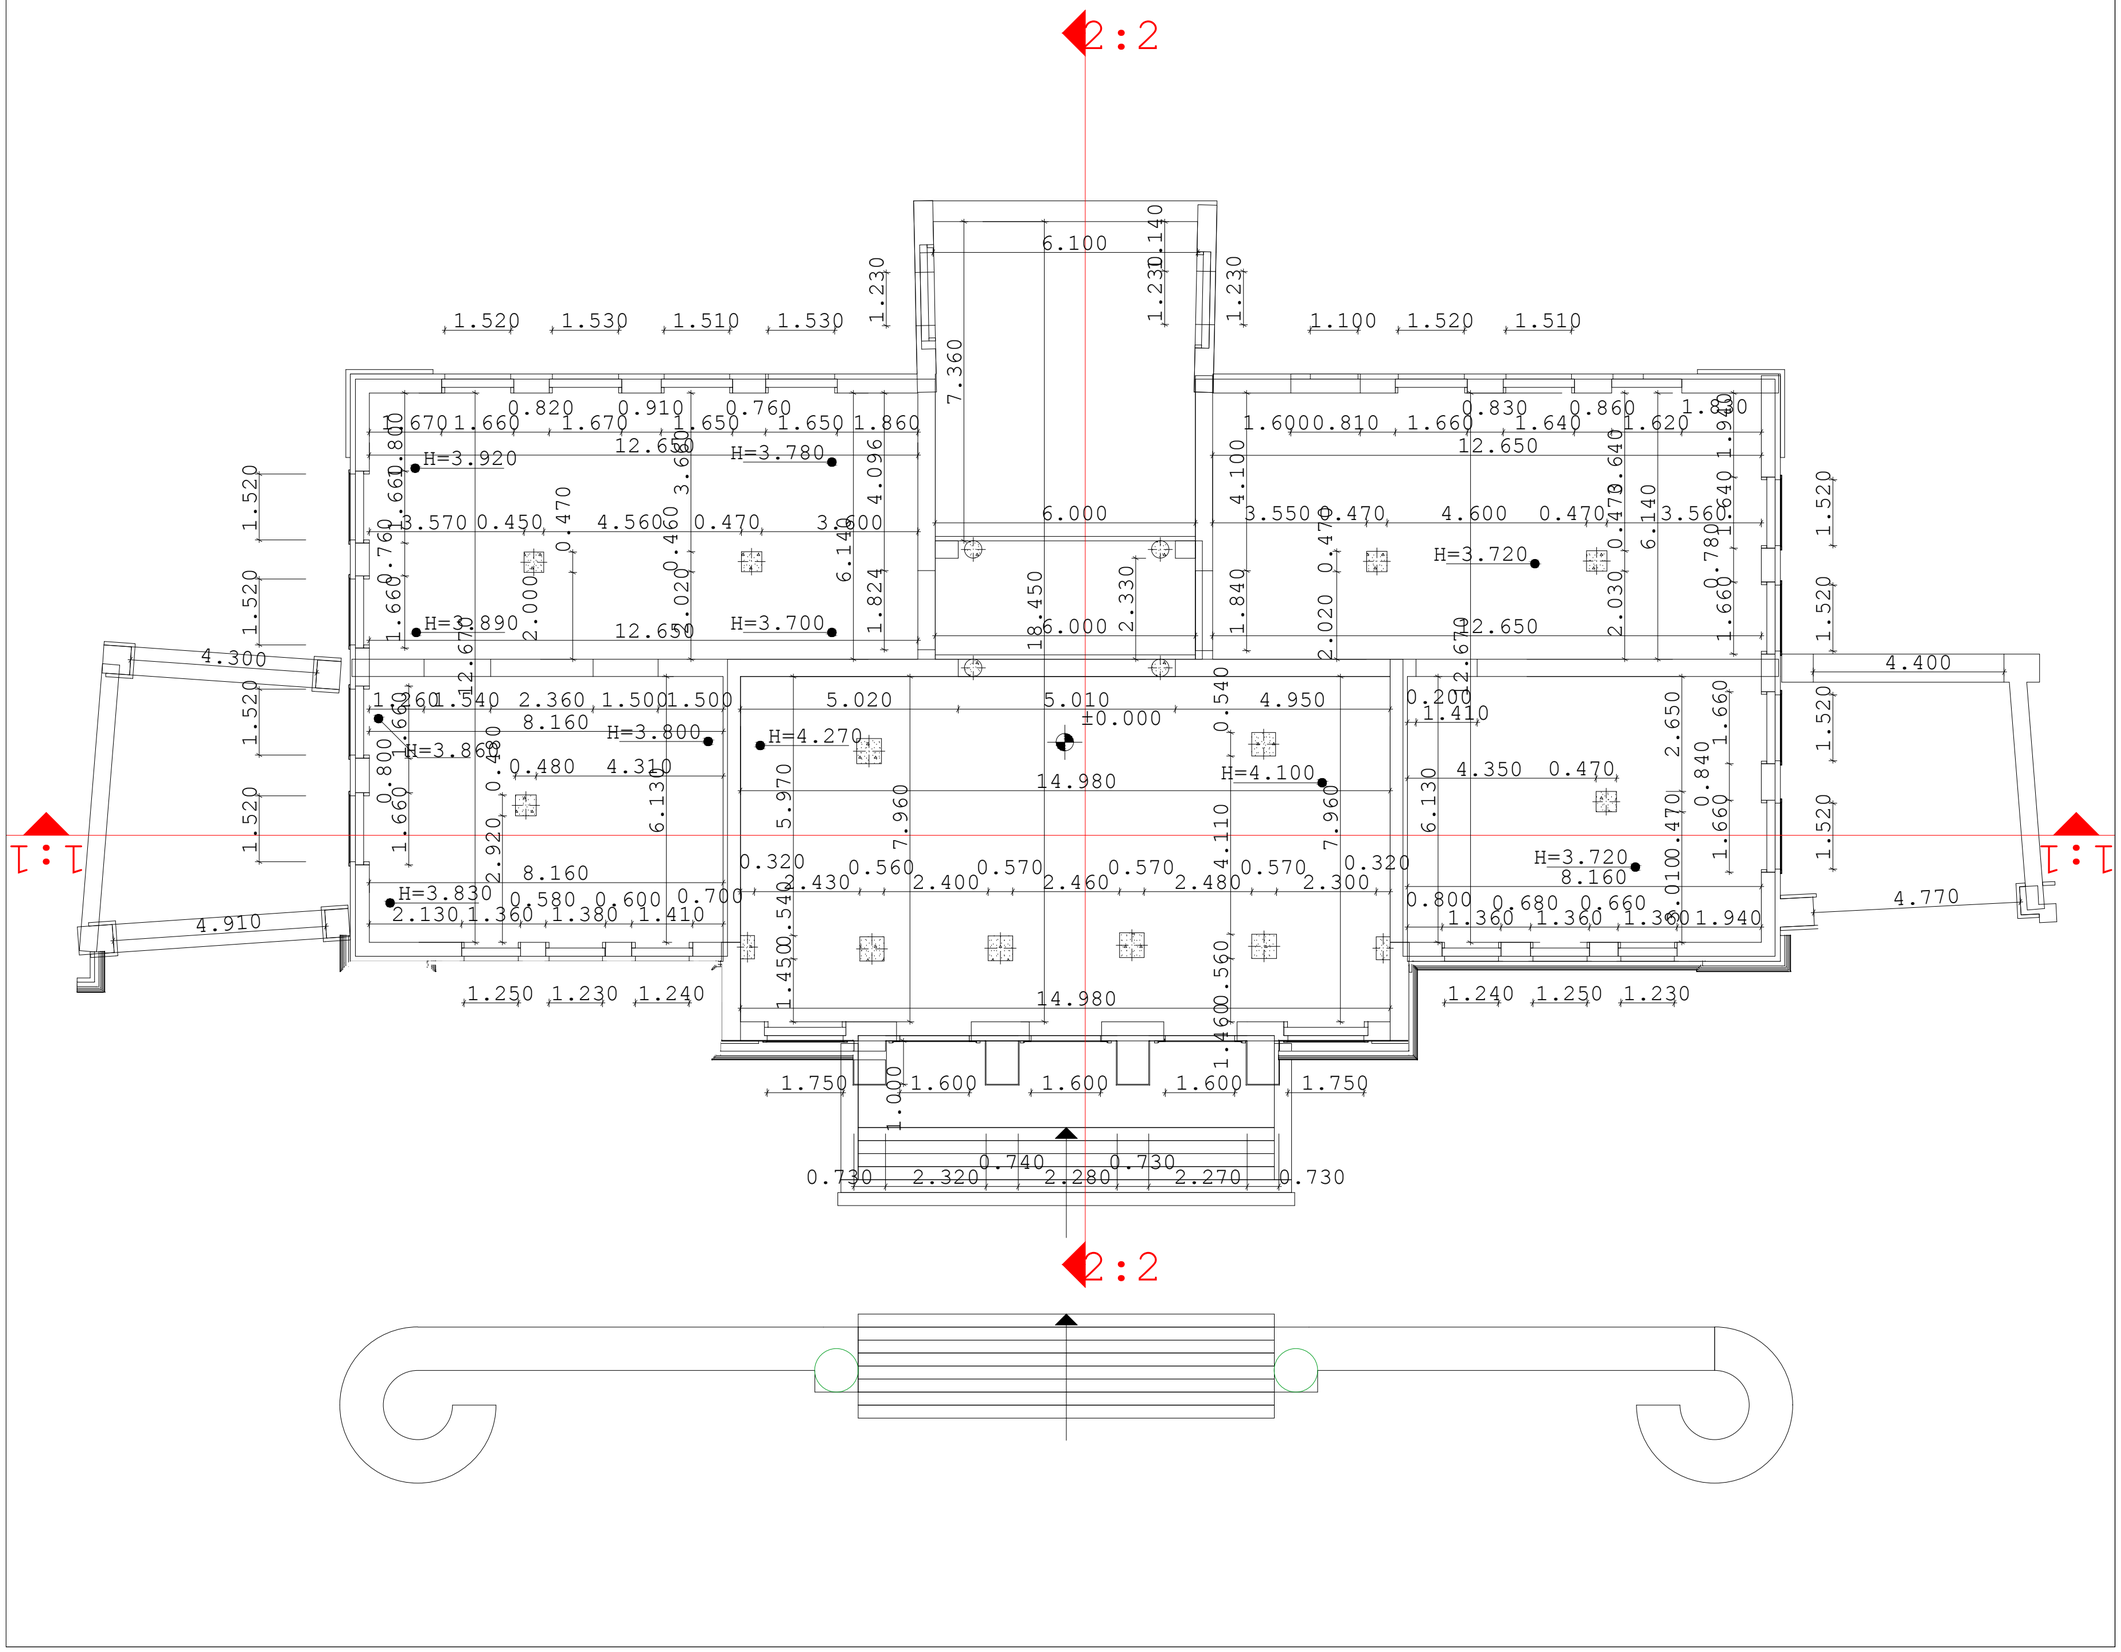

0.730 2.3200.7402.2800.7302.270 0.730 1.750 1.600 1.600 1.600 1.750 1.240 1.250 1.230

1.520 1.520 1.520 1.520 1.520 1.530 1.510 1.530 1.100 1.520 1.510

1.520 1.520 1.520 1.520 1.250 1.230 1.240
18.450

12.670

12.670 1.6000.810 1.6600.8301.6400.8601.6201.830 12.650 12.650

1.840 4.100

6.140

1.660

0.780
1.640 1.940

2.030 0.4703.640 3.550 0.470 4.600 0.470 3.560

2.020 0.470 0.200 1.410

6.130

1.660

0.840

1.660 0.8001.3600.6801.3600.6601.360 1.940 8.160 4.350 0.470
3.0100.470 2.650 4.400 4.770 4.910 4.300 5.020 5.010 4.950 14.980

1.4500.540 5.970 0.3202.4300.5602.4000.5702.4600.5702.4800.5702.3000.320

1.4600.560 4.110 0.540 14.980

7.960

7.960

1.230

1.230

7.360 6.000 6.000

2.330 1.670 1.6600.8201.6700.9101.6500.7601.650 1.860 12.650

1.660

0.760
1.6601.800

6.140

1.824 4.096 3.570 0.450 4.560 0.470 3.600

2.020

0.460
3.660

2.000 12.650

0.470 1.2601.540 2.360 1.5001.500 8.160

6.130

1.660

0.800

1.660 8.160 2.130 1.3600.5801.3800.6001.4100.700
2.920 0.480 0.480 4.310 6.100

1.2301.140

1.000 ±0.000 2:2 1:1 1:1 2:2 H=4.100 H=4.270 H=3.720 H=3.920 H=3.780 H=3.800 H=3.860 H=3.830 H=3.890 H=3.700 H=3.720 თარიღი ნომერი რევიზია აღწერა გეგმა ნიშნულზე 0.000 ა-041 პროექტის ნომერი ფურცელი მასშტაბი ფორმატი თარიღი 1:100 A2 NAnaxazi NAsaproeqto gundi azerbaijanis საერთაშორისო ბანკის რეკოსნტრუქციის პროექტი პროექტი 11.13 ფაილის სპეც. DWG Petapi Pproeqtis დამტკიცება არქიტექტურული აზომვითი ნახაზი დირექტორი აზომა აზომა შეამოწმა მ.მახოშვილი მ.მახოშვილი ა.პაპელიშვილი 5.02.2012

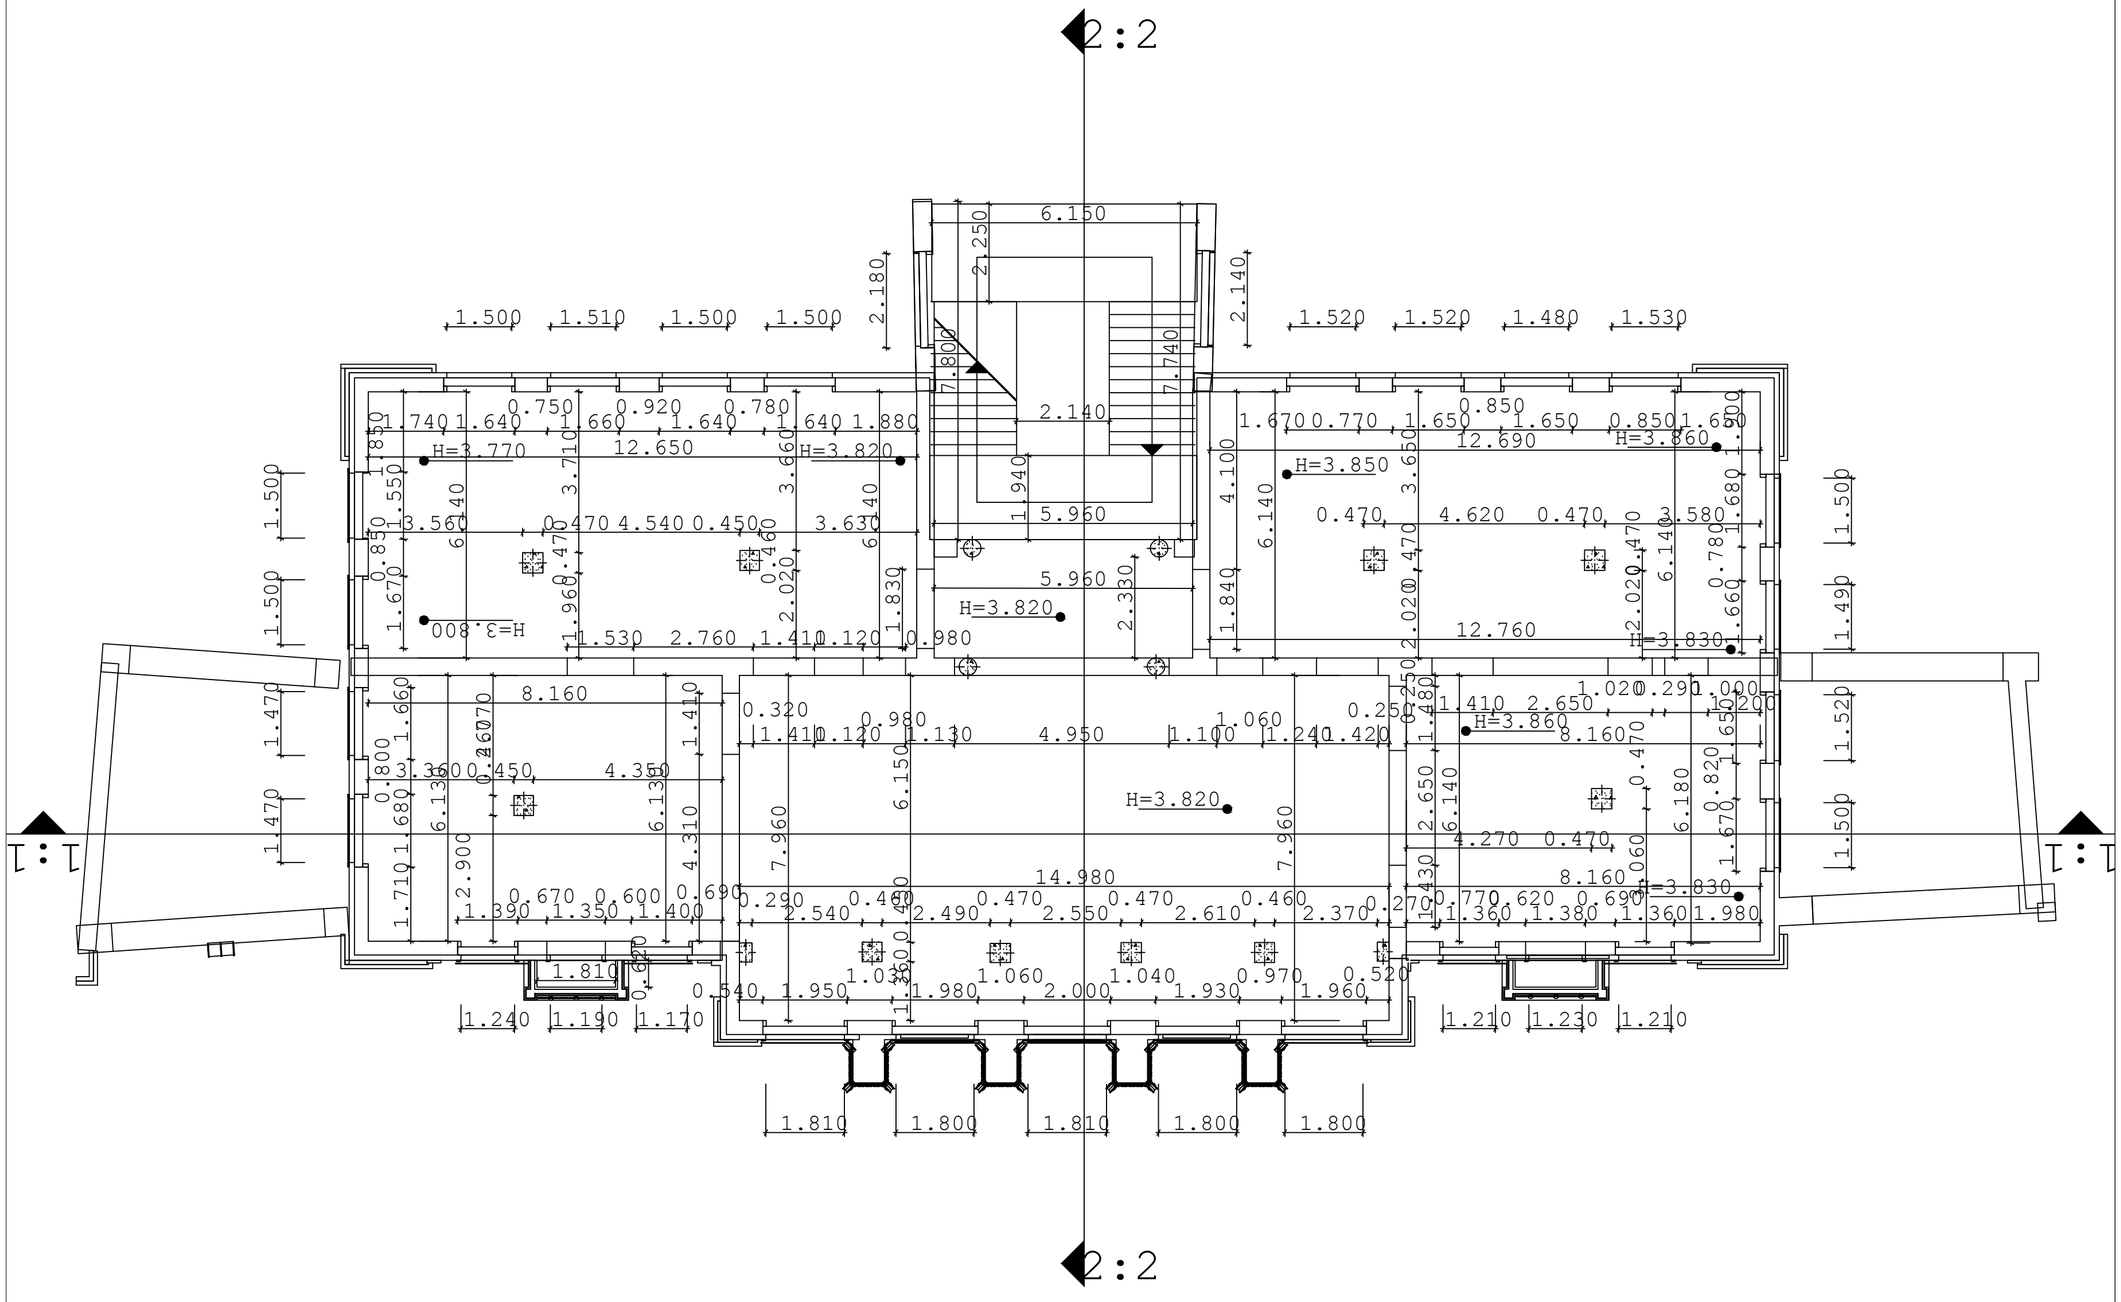

14.980

7.960

7.960 0.320 1.4101.1200.9801.130 4.950 1.1001.0601.2401.420 0.250 0.2902.5400.4602.4900.4702.5500.4702.6100.4602.3700.270 0.540 1.9501.0301.9801.0602.0001.0401.9300.9701.9600.520

1.360 0.450 6.150 1.810 1.800 1.810 1.800 1.800 1.210 1.230 1.210

1.500 1.520 1.490 1.500

1.430 2.650 1.480

0.250

6.140

6.180 1.410 2.6501.0200.2901.000 1.200 8.160 8.160 0.770 1.360.6201.3800.6901.360 1.980

1.670

0.820
1.650 4.270 0.470

3.060 0.470 12.690 1.670 0.770 1.6500.8501.650 0.850 1.650

1.840 4.100 0.470 4.620 0.470 3.580

2.0200.470 3.650

2.020.470

6.140

6.140

1.660

0.780
1.680 1.900 12.760 1.500 1.510 1.500 1.500

2.180

2.140 1.520 1.520 1.480 1.530 6.150

2.250

1.940

7.800

7.740 5.960 5.960

2.330 12.650 1.740 1.6400.7501.6600.9201.6400.7801.640 1.880

1.670

0.850
1.550

1.850

6.140

6.140 3.560 0.470 4.540 0.450 3.630

1.960

0.470 3.710

1.830

2.020

0.460

3.660 1.530 2.760 1.4101.120 0.980 8.160

6.130

4.310 1.410 1.3900.6701.3500.6001.4000.690 1.240 1.190 1.170 1.810

0.620

2.900

0.4602.770 3.3600.450 4.350

1.710 1.680

0.800
1.660

6.130

1.470 1.470 1.500 1.500 2.1402:2 1:1 1:1 2:2 H=3.860 H=3.830 H=3.830 H=3.860 H=3.850 H=3.770 H=3.820 H=3.800 H=3.820 H=3.820 თარიღი ნომერი რევიზია აღწერა გეგმა ნიშნულზე + 4.390 ა-042 პროექტის ნომერი ფურცელი მასშტაბი ფორმატი თარიღი 1:100 A2 NAnaxazi NAsaproeqto gundi azerbaijanis საერთაშორისო ბანკის რეკოსნტრუქციის პროექტი პროექტი 11.13 ფაილის სპეც. DWG Petapi Pproeqtis დამტკიცება არქიტექტურული აზომვითი ნახაზი დირექტორი აზომა აზომა შეამოწმა მ.მახოშვილი მ.მახოშვილი ა.პაპელიშვილი 5.02.2012

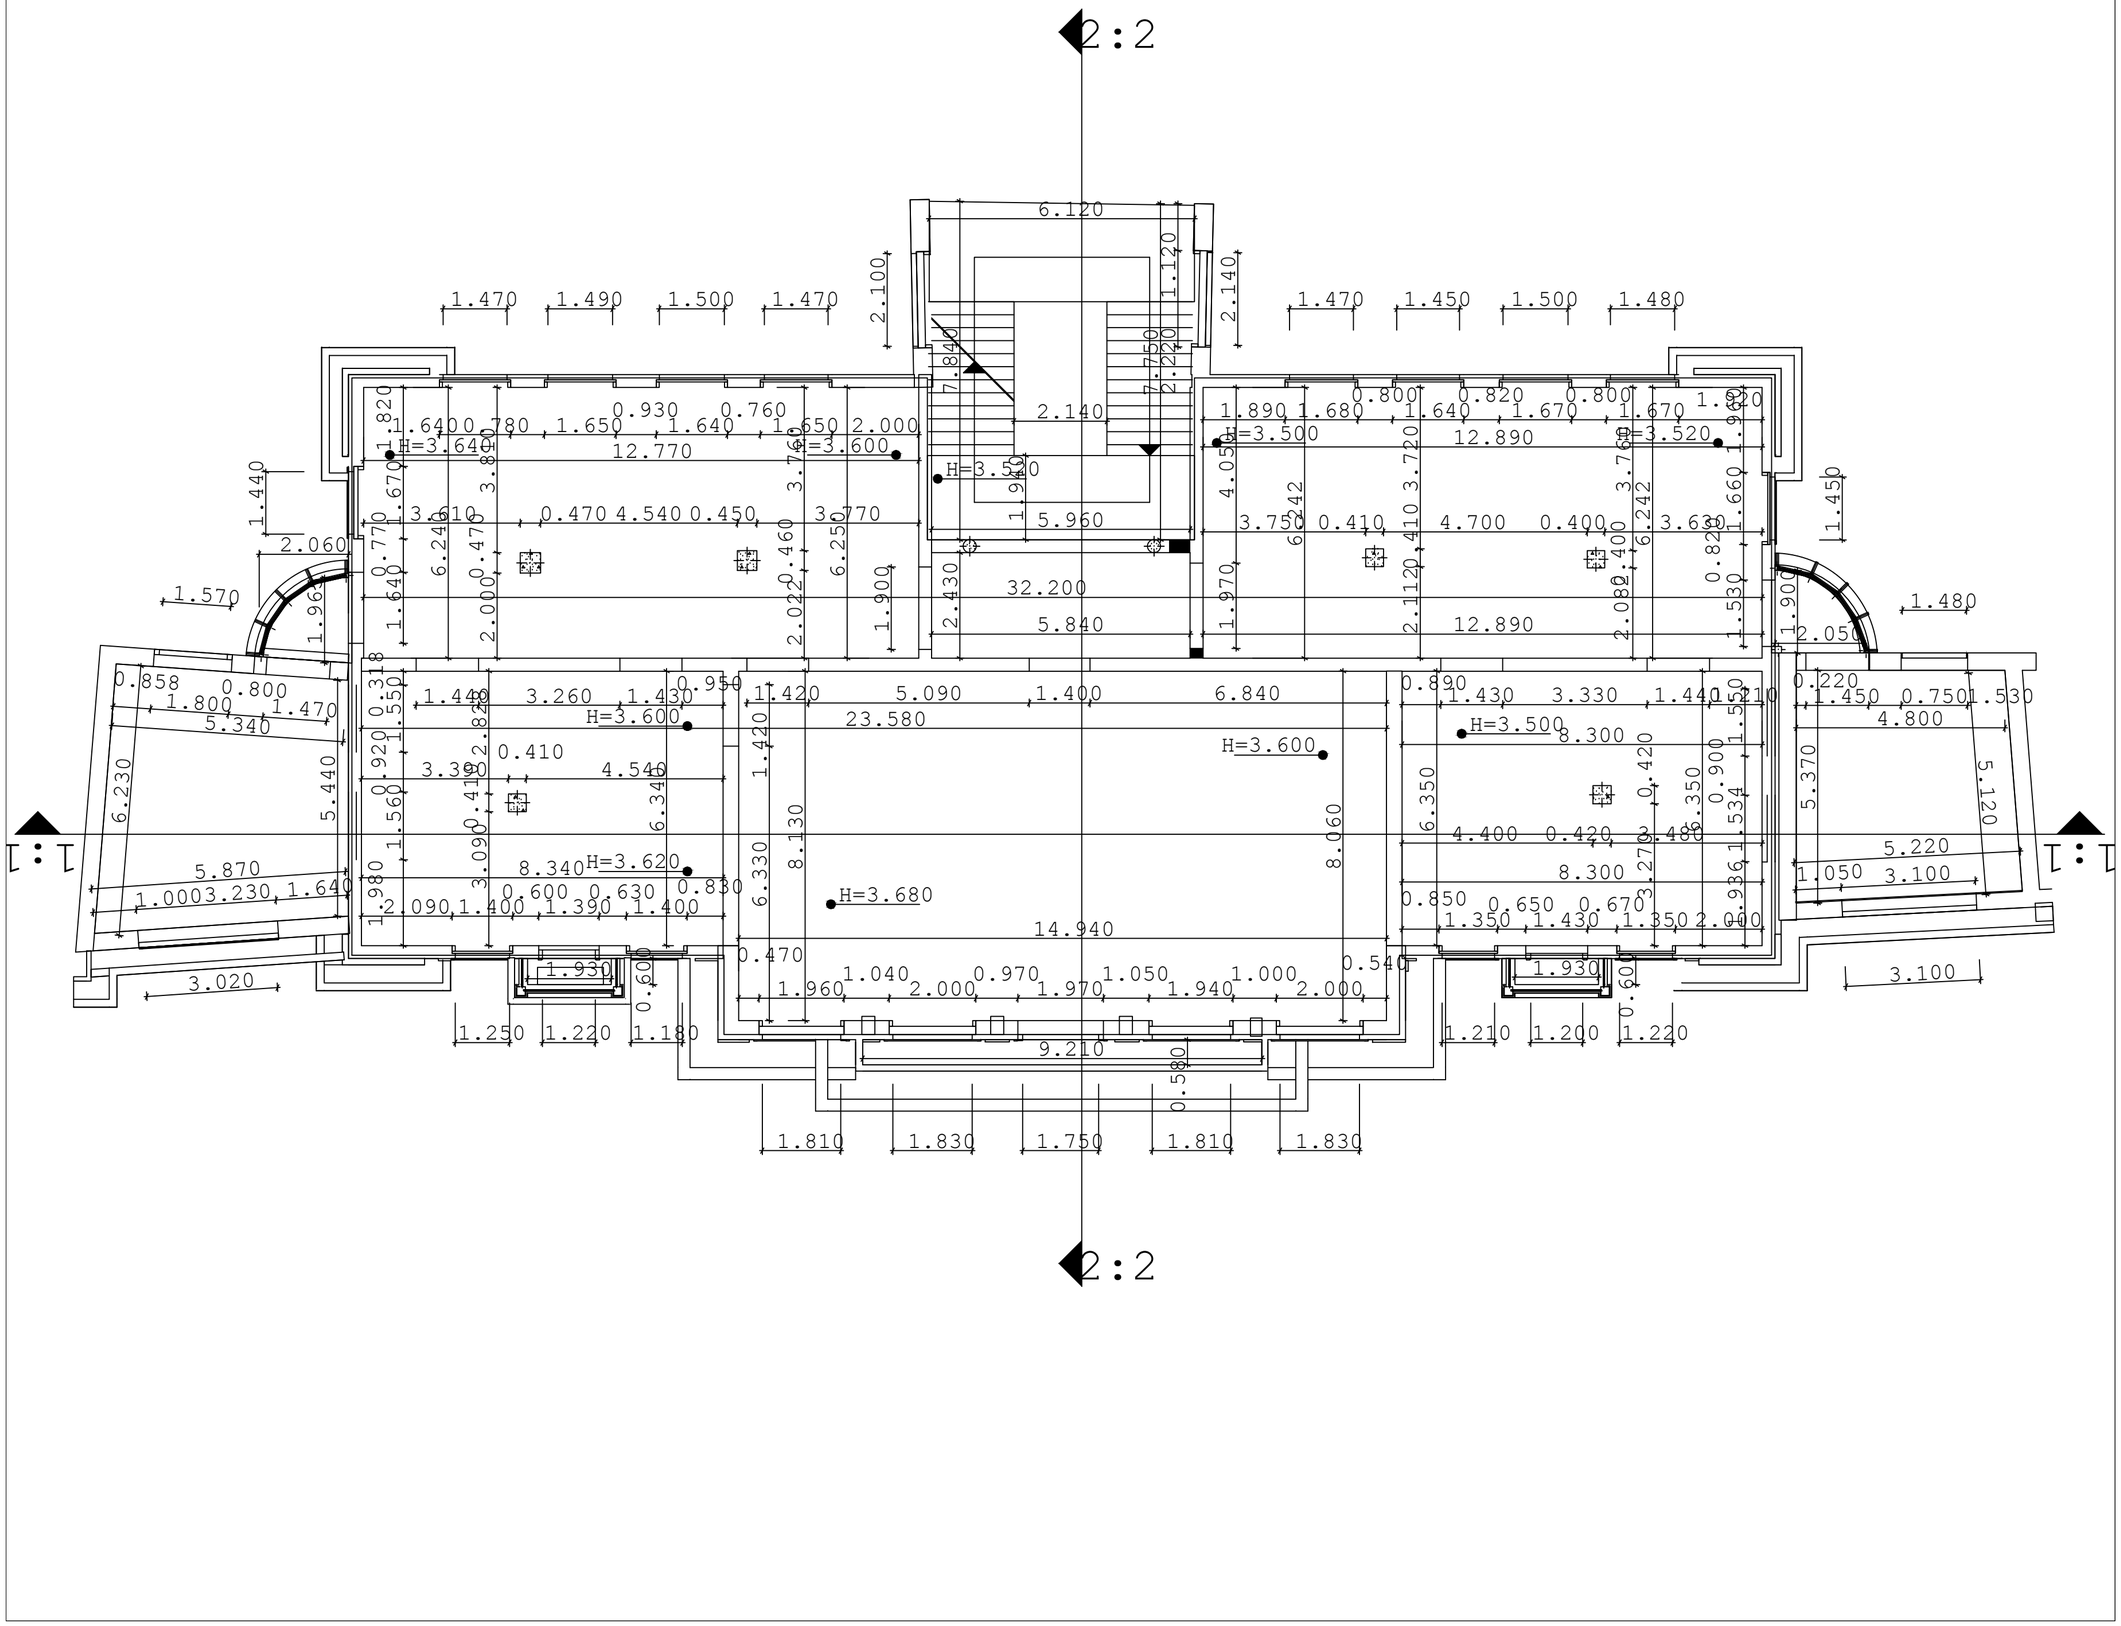

23.580

8.060 1.420 5.090 1.400 6.840 0.4701.9601.0402.0000.9701.9701.0501.9401.0002.0000.540 14.940

6.330 1.420

8.130 1.810 1.830 1.750 1.810 1.830 9.210
0.580 1.210 1.200 1.220 1.930

0.600 8.300 0.8501.3500.6501.4300.6701.350 2.0001.936 1.534

0.9008.300

1.5500.8901.430 3.330 1.4401.210

6.350 4.400 0.420 3.4806.350
3.270 0.420 4.800 0.220 1.450 0.7501.530

5.370

5.120 5.220 1.050 3.100

1.530

1.900 2.050

0.820
1.660 1.960

6.242

1.450 1.480 3.100 1.470 1.450 1.500 1.480 1.890 1.6800.8001.6400.8201.6700.8001.670 1.920 12.890

1.970 4.050 12.890
6.242 3.750 0.410 4.700 0.400 3.630

2.0820.400 3.760

2.1120.410 3.720 6.120 5.960

7.840

7.750
2.220 1.120

2.100

2.140

1.940 2.140

2.430 5.840 1.470 1.490 1.500 1.470

1.440

1.570 1.640 0.780 1.6500.9301.6400.7601.650 2.000 12.770

6.240

6.250

1.90032.200

1.640

0.770
1.670

1.820

1.965 2.060 0.858

1.8000.8001.470 5.340

6.230

5.440
3.230 1.640 1.0005.870

3.020

1.980
1.560

0.920
1.550

0.318

6.340 1.440 3.260 1.4300.950 8.340 2.090 1.4000.6001.3900.6301.4000.830 3.390 0.410 4.540

3.090

0.410 2.828 1.250 1.220 1.180 1.930
0.600 3.610 0.470 4.540 0.450 3.770

2.000

0.470
3.810

2.022

0.460 3.760 1:1 1:1 2:2 2:2 H=3.600 H=3.680 H=3.600 H=3.620 H=3.640 H=3.600 H=3.520 H=3.500 H=3.520 H=3.500 თარიღი ნომერი რევიზია აღწერა გეგმა ნიშნულზე + 8.390 ა-043 პროექტის ნომერი ფურცელი მასშტაბი ფორმატი თარიღი 1:100 A2 NAnaxazi NAsaproeqto gundi azerbaijanis საერთაშორისო ბანკის რეკოსნტრუქციის პროექტი პროექტი 11.13 ფაილის სპეც. DWG Petapi Pproeqtis დამტკიცება დირექტორი აზომა აზომა შეამოწმა მ.მახოშვილი მ.მახოშვილი ა.პაპელიშვილი არქიტექტურული აზომვითი ნახაზი 5.02.2012

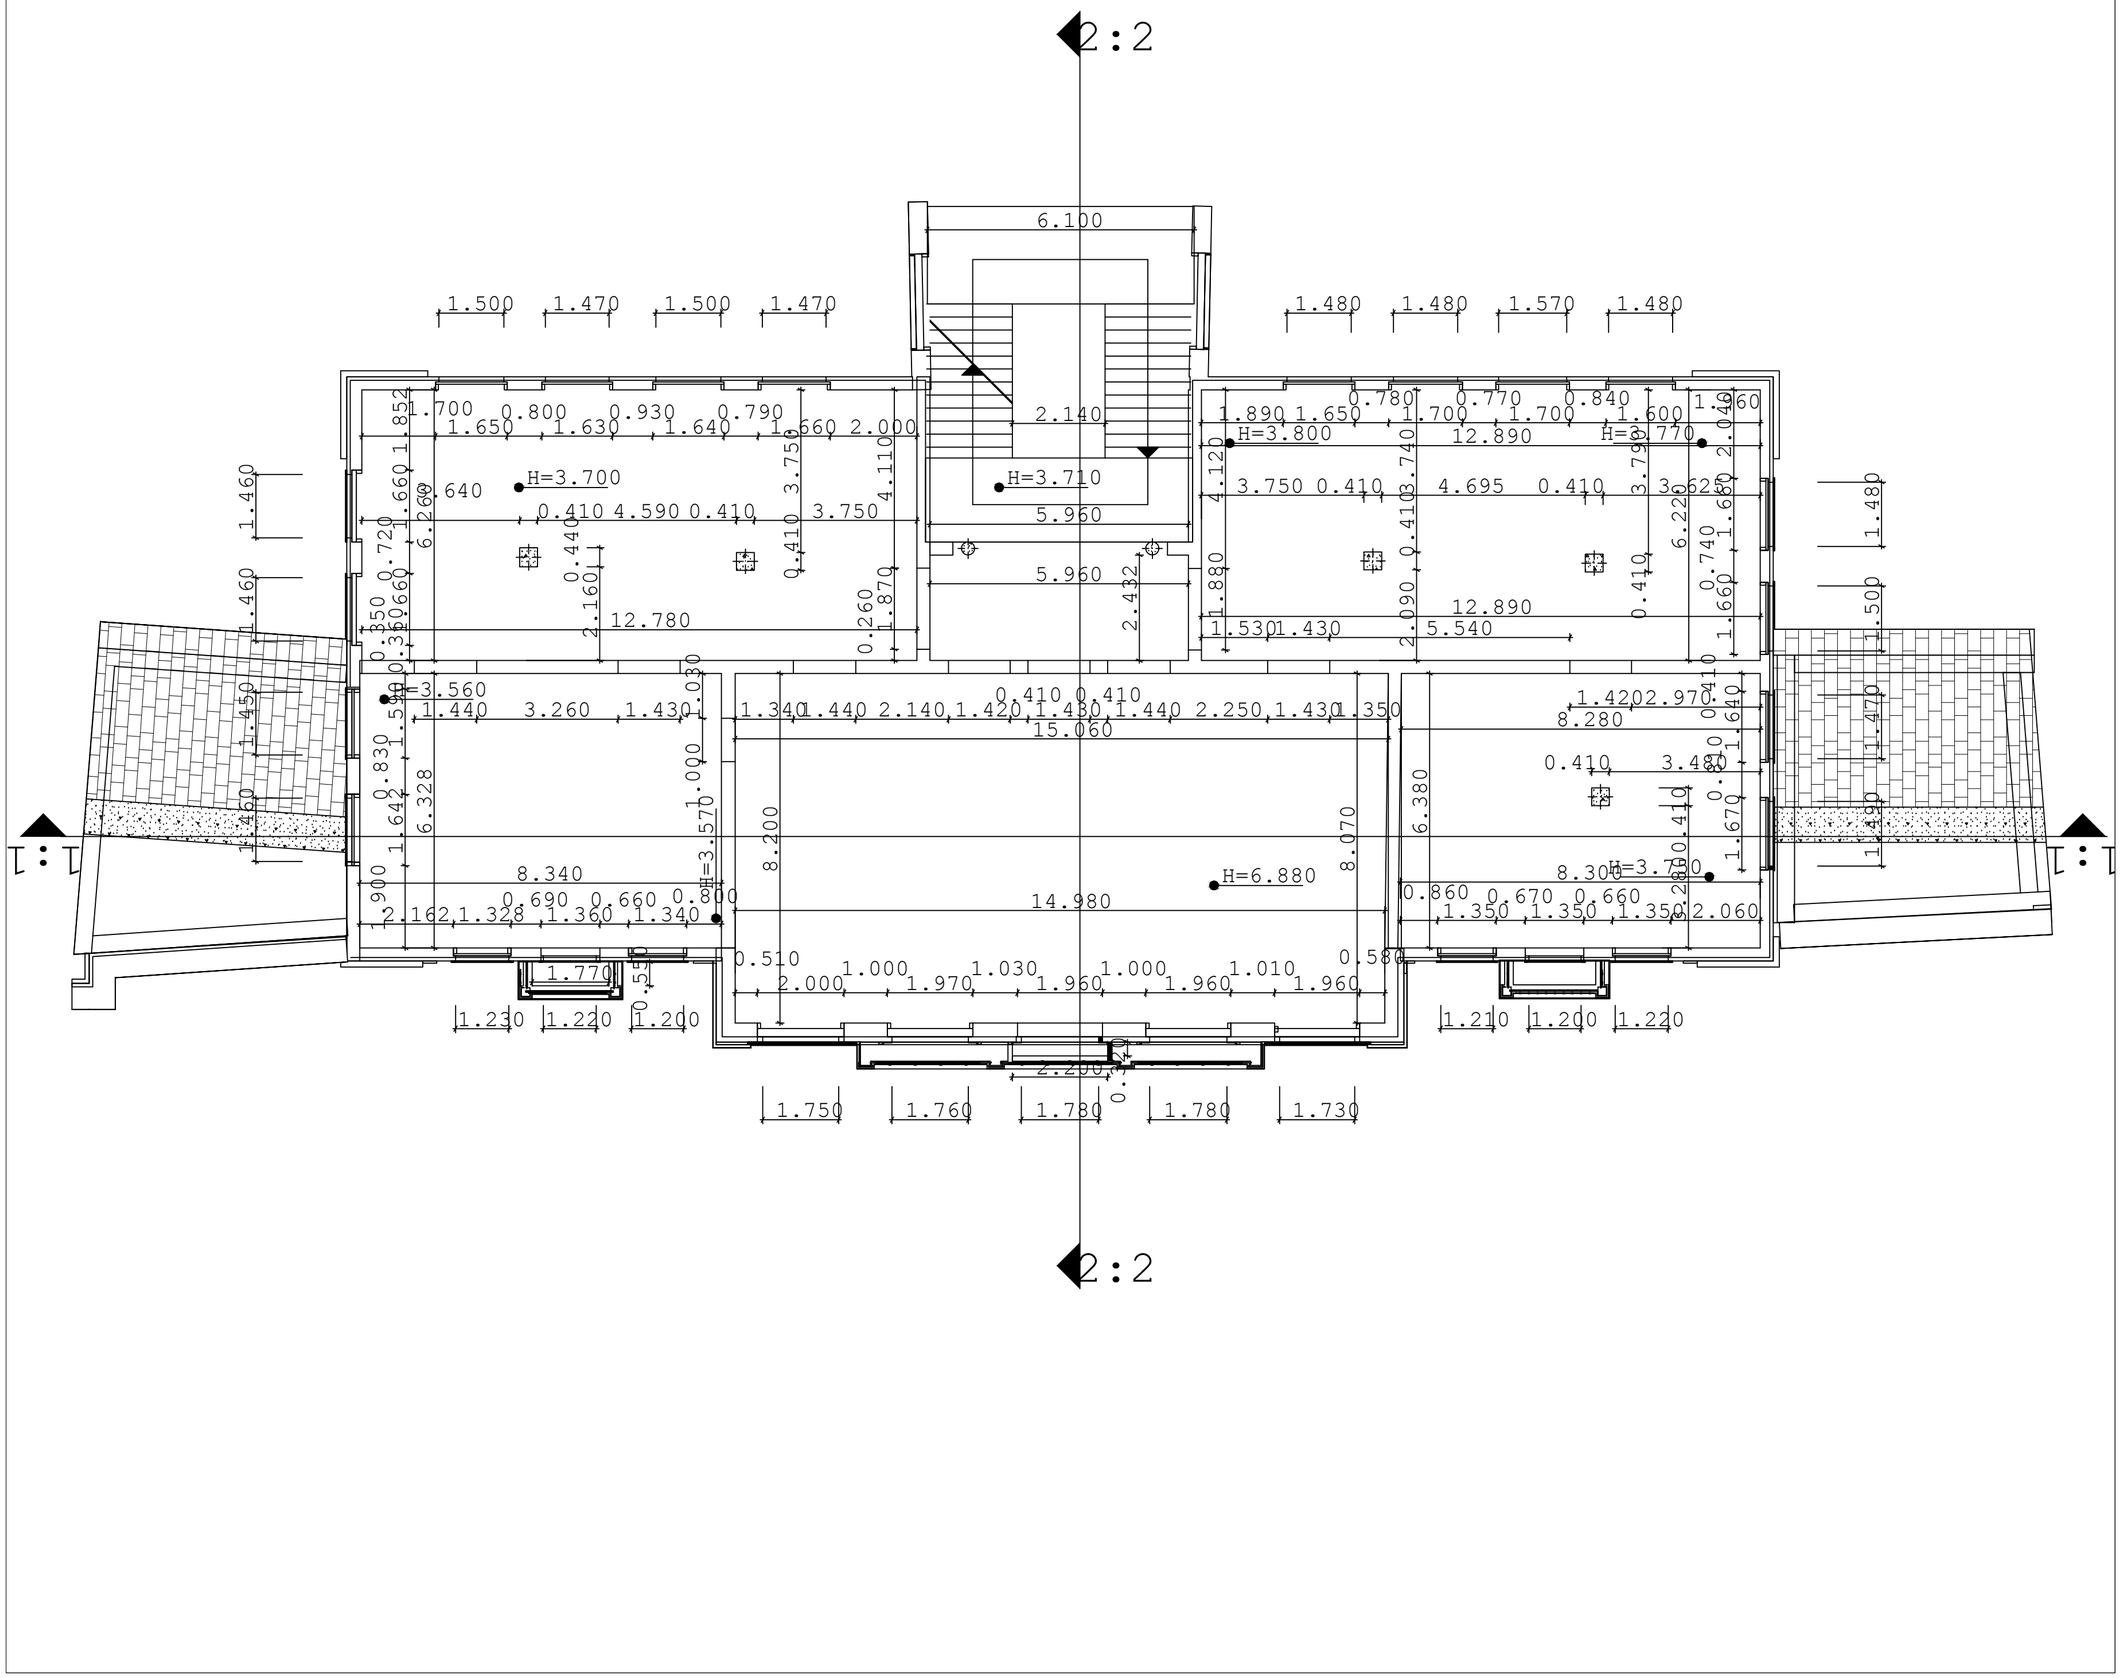

8.200

8.070 15.060 1.3401.440 2.140 1.4200.4101.4300.4101.440 2.250 1.4301.350

1.000 1.030 14.980 0.5102.0001.0001.9701.0301.9601.0001.9601.0101.9600.580 1.750 1.760 1.780 1.780 1.730 2.200

0.320

6.380

1.670

0.810
1.640
0.410 1.4202.970 0.8601.3500.6701.3500.6601.350 2.060 8.300 8.280

3.2800.410 0.410 3.480 1.210 1.200 1.220
1.490 1.470 1.500 1.480 1.230 1.220 1.200 1.770

0.550

6.220

1.660

0.740

1.660 2.0401.890 1.6500.7801.7000.7701.7000.8401.600 1.960 12.890 12.890 1.5301.430 5.540

1.880 4.120 3.750 0.410 4.695 0.410 3.625

0.410 3.790

2.090 0.4103.740 1.480 1.480 1.570 1.480

2.4325.960 5.960

0.260

1.870 6.100 1.500 1.470 1.500 1.470 12.780 1.7001.6500.8001.6300.9301.6400.7901.660 2.000

0.350

1.660

0.720
1.660 1.852

6.260 1.440 3.260 1.430 8.340 2.162 1.3280.6901.3600.6601.3400.800

6.328

1.900
1.642

0.830
1.590 0.360

4.110

2.160

0.440 3.640 0.410 4.590 0.410 3.750

0.410 3.750

1.460 1.460 1.450 1.460 2.1402:2 1:1 1:1 2:2 H=3.700 H=3.560

H=3.570 H=6.880 H=3.710 H=3.800 H=3.770 H=3.750 თარიღი ნომერი რევიზია აღწერა გეგმა ნიშნულზე + 12.120 ა-044 პროექტის ნომერი ფურცელი მასშტაბი ფორმატი თარიღი 1:100 A2 NAnaxazi NAsaproeqto gundi azerbaijanis საერთაშორისო ბანკის რეკოსნტრუქციის პროექტი პროექტი 11.13 ფაილის სპეც. DWG Petapi Pproeqtis დამტკიცება დირექტორი აზომა აზომა შეამოწმა მ.მახოშვილი მ.მახოშვილი ა.პაპელიშვილი არქიტექტურული აზომვითი ნახაზი 5.02.2012

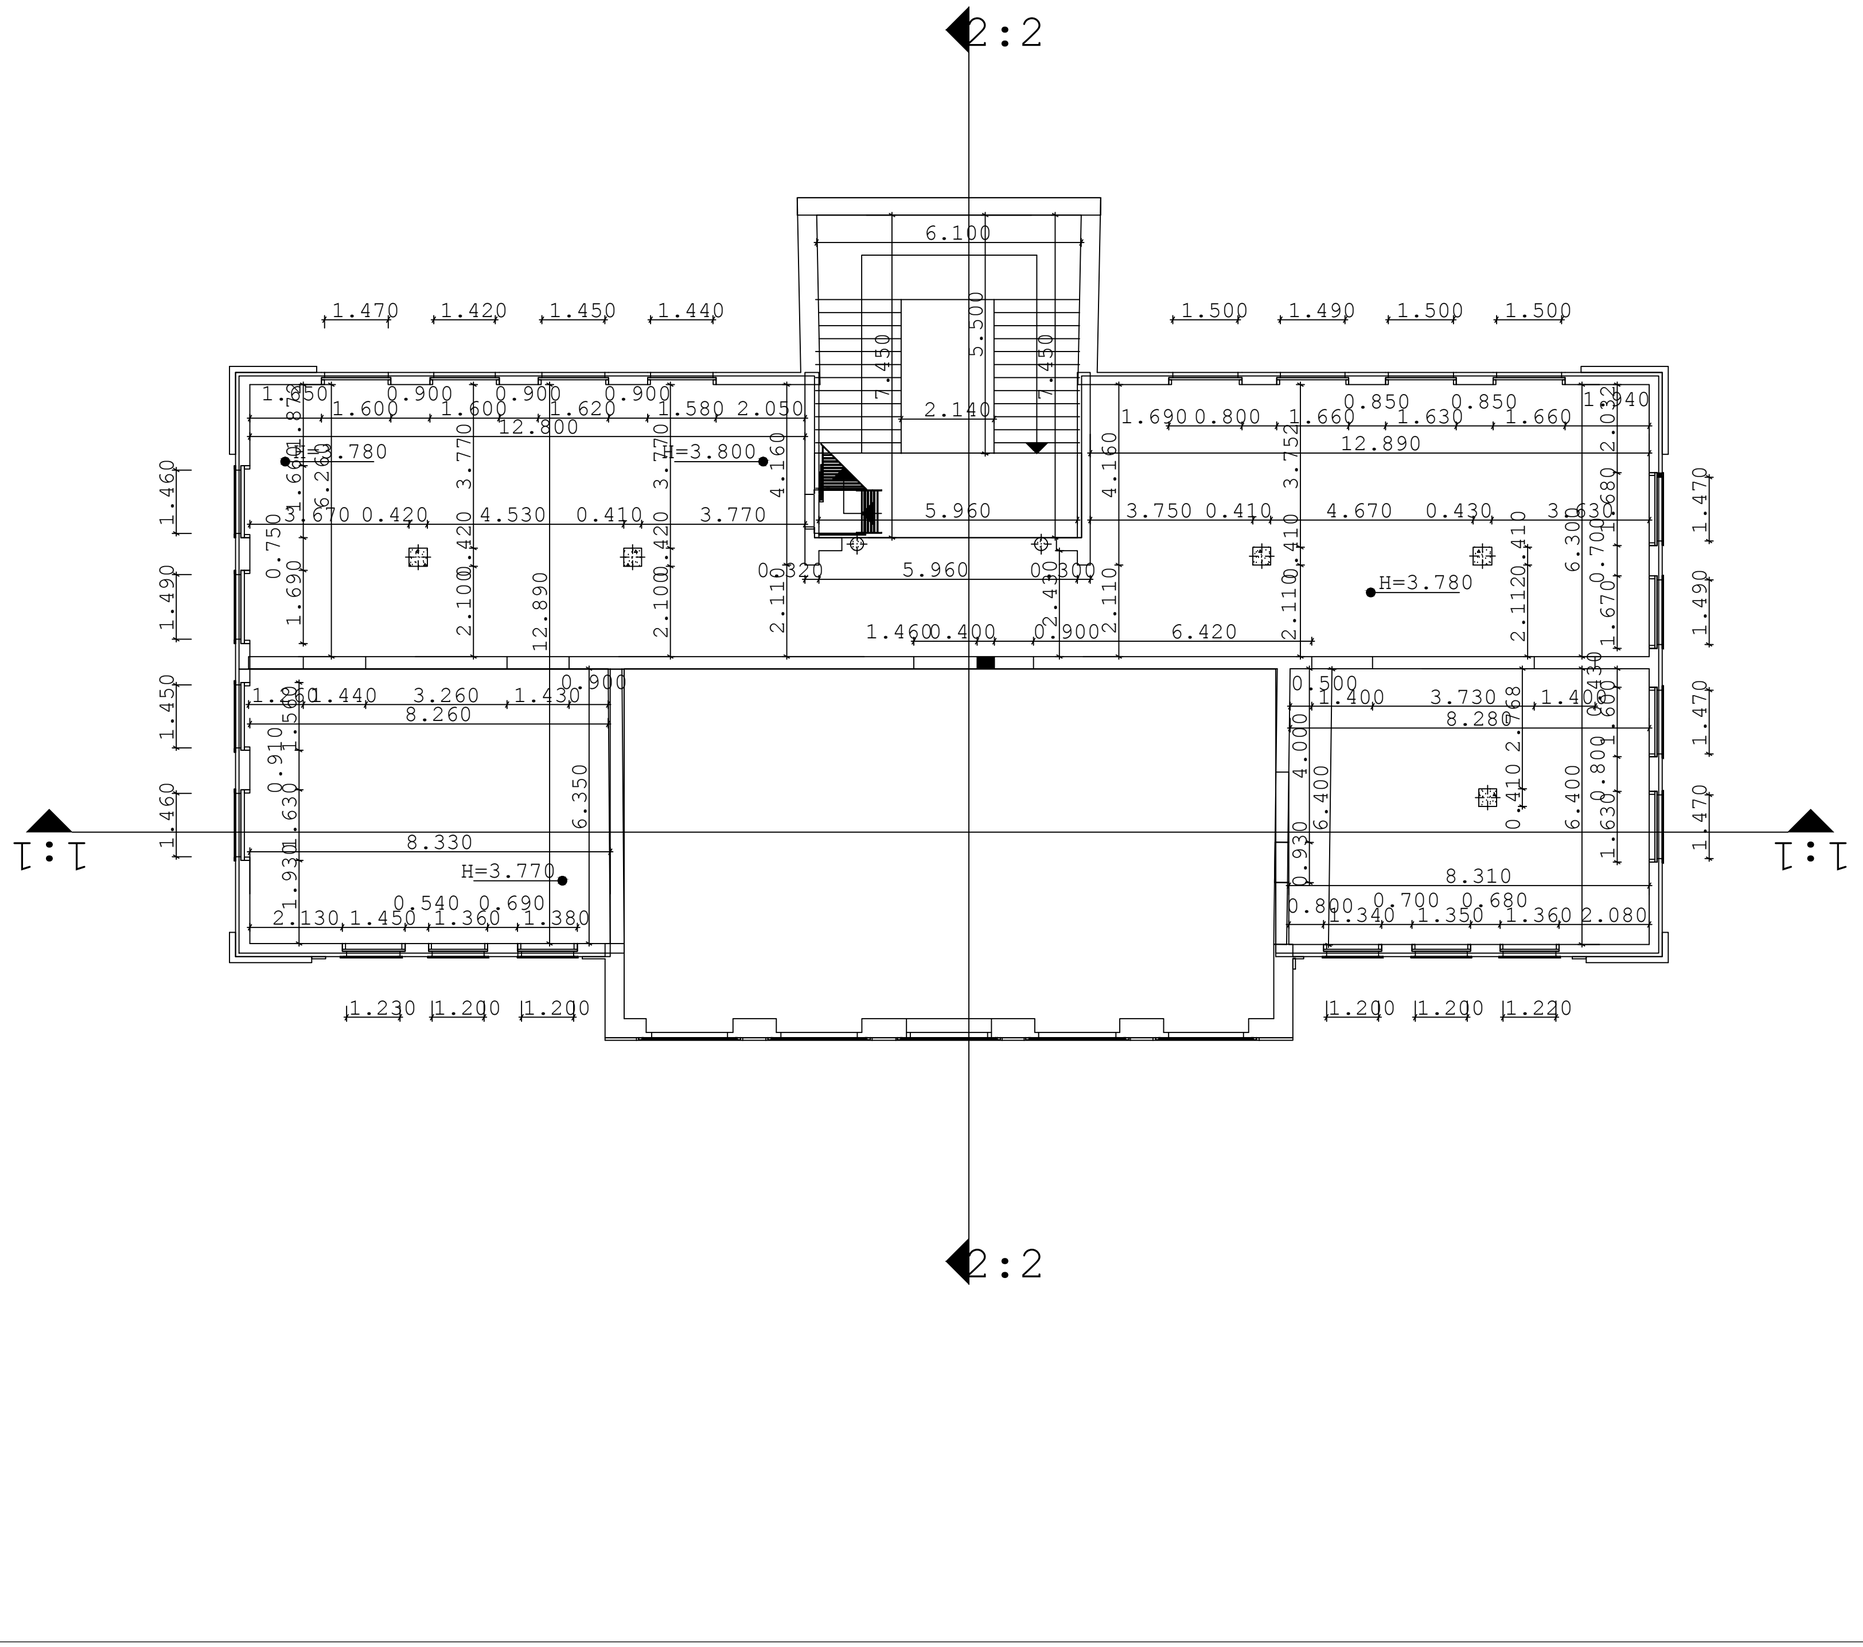

1.690 0.800 1.6600.8501.6300.8501.660 1.940 2.140 12.890

1.670

0.700
1.680 2.032

6.3003.750 0.410 4.670 0.430 3.630

2.1100.410 3.752

2.1120.410 1.500 1.490 1.500 1.500

1.470 1.490 1.470 1.470

6.400
1.630

0.8001.600
0.430 1.200 1.200 1.220 0.8001.3400.7001.3500.6801.360 2.080 8.310

0.410 2.7680.500 1.400 3.730 1.400 8.280

6.400

0.930 4.000 1.230 1.200 1.200

1.460 1.450 1.490 1.460 1.470 1.420 1.450 1.440

7.450 6.100

5.500

7.450 5.960 1.4600.400 0.900 6.420

2.430

2.110 4.16012.800 1.6501.6000.9001.6000.9001.6200.9001.580 2.050

2.110 4.160

6.260

1.690

0.750

1.6601.872 3.670 0.420 4.530 0.410 3.770

2.1000.420 3.770

2.1000.420 3.770 1.2601.440 3.260 1.4300.900 8.260

6.350

1.9301.630

0.910

1.560 2.130 1.4500.5401.3600.6901.380 8.330

12.8900.320 5.960 0.300 2:2 1:1 1:1 2:2 H=3.770 H=3.780 H=3.800 H=3.780 თარიღი ნომერი რევიზია აღწერა გეგმა ნიშნულზე + 16.120 ა-045 პროექტის ნომერი ფურცელი მასშტაბი ფორმატი თარიღი 1:100 A2 NAnaxazi NAsaproeqto gundi azerbaijanis საერთაშორისო ბანკის რეკოსნტრუქციის პროექტი პროექტი 11.13 ფაილის სპეც. DWG Petapi Pproeqtis დამტკიცება დირექტორი აზომა აზომა შეამოწმა მ.მახოშვილი მ.მახოშვილი ა.პაპელიშვილი არქიტექტურული აზომვითი ნახაზი 5.02.2012

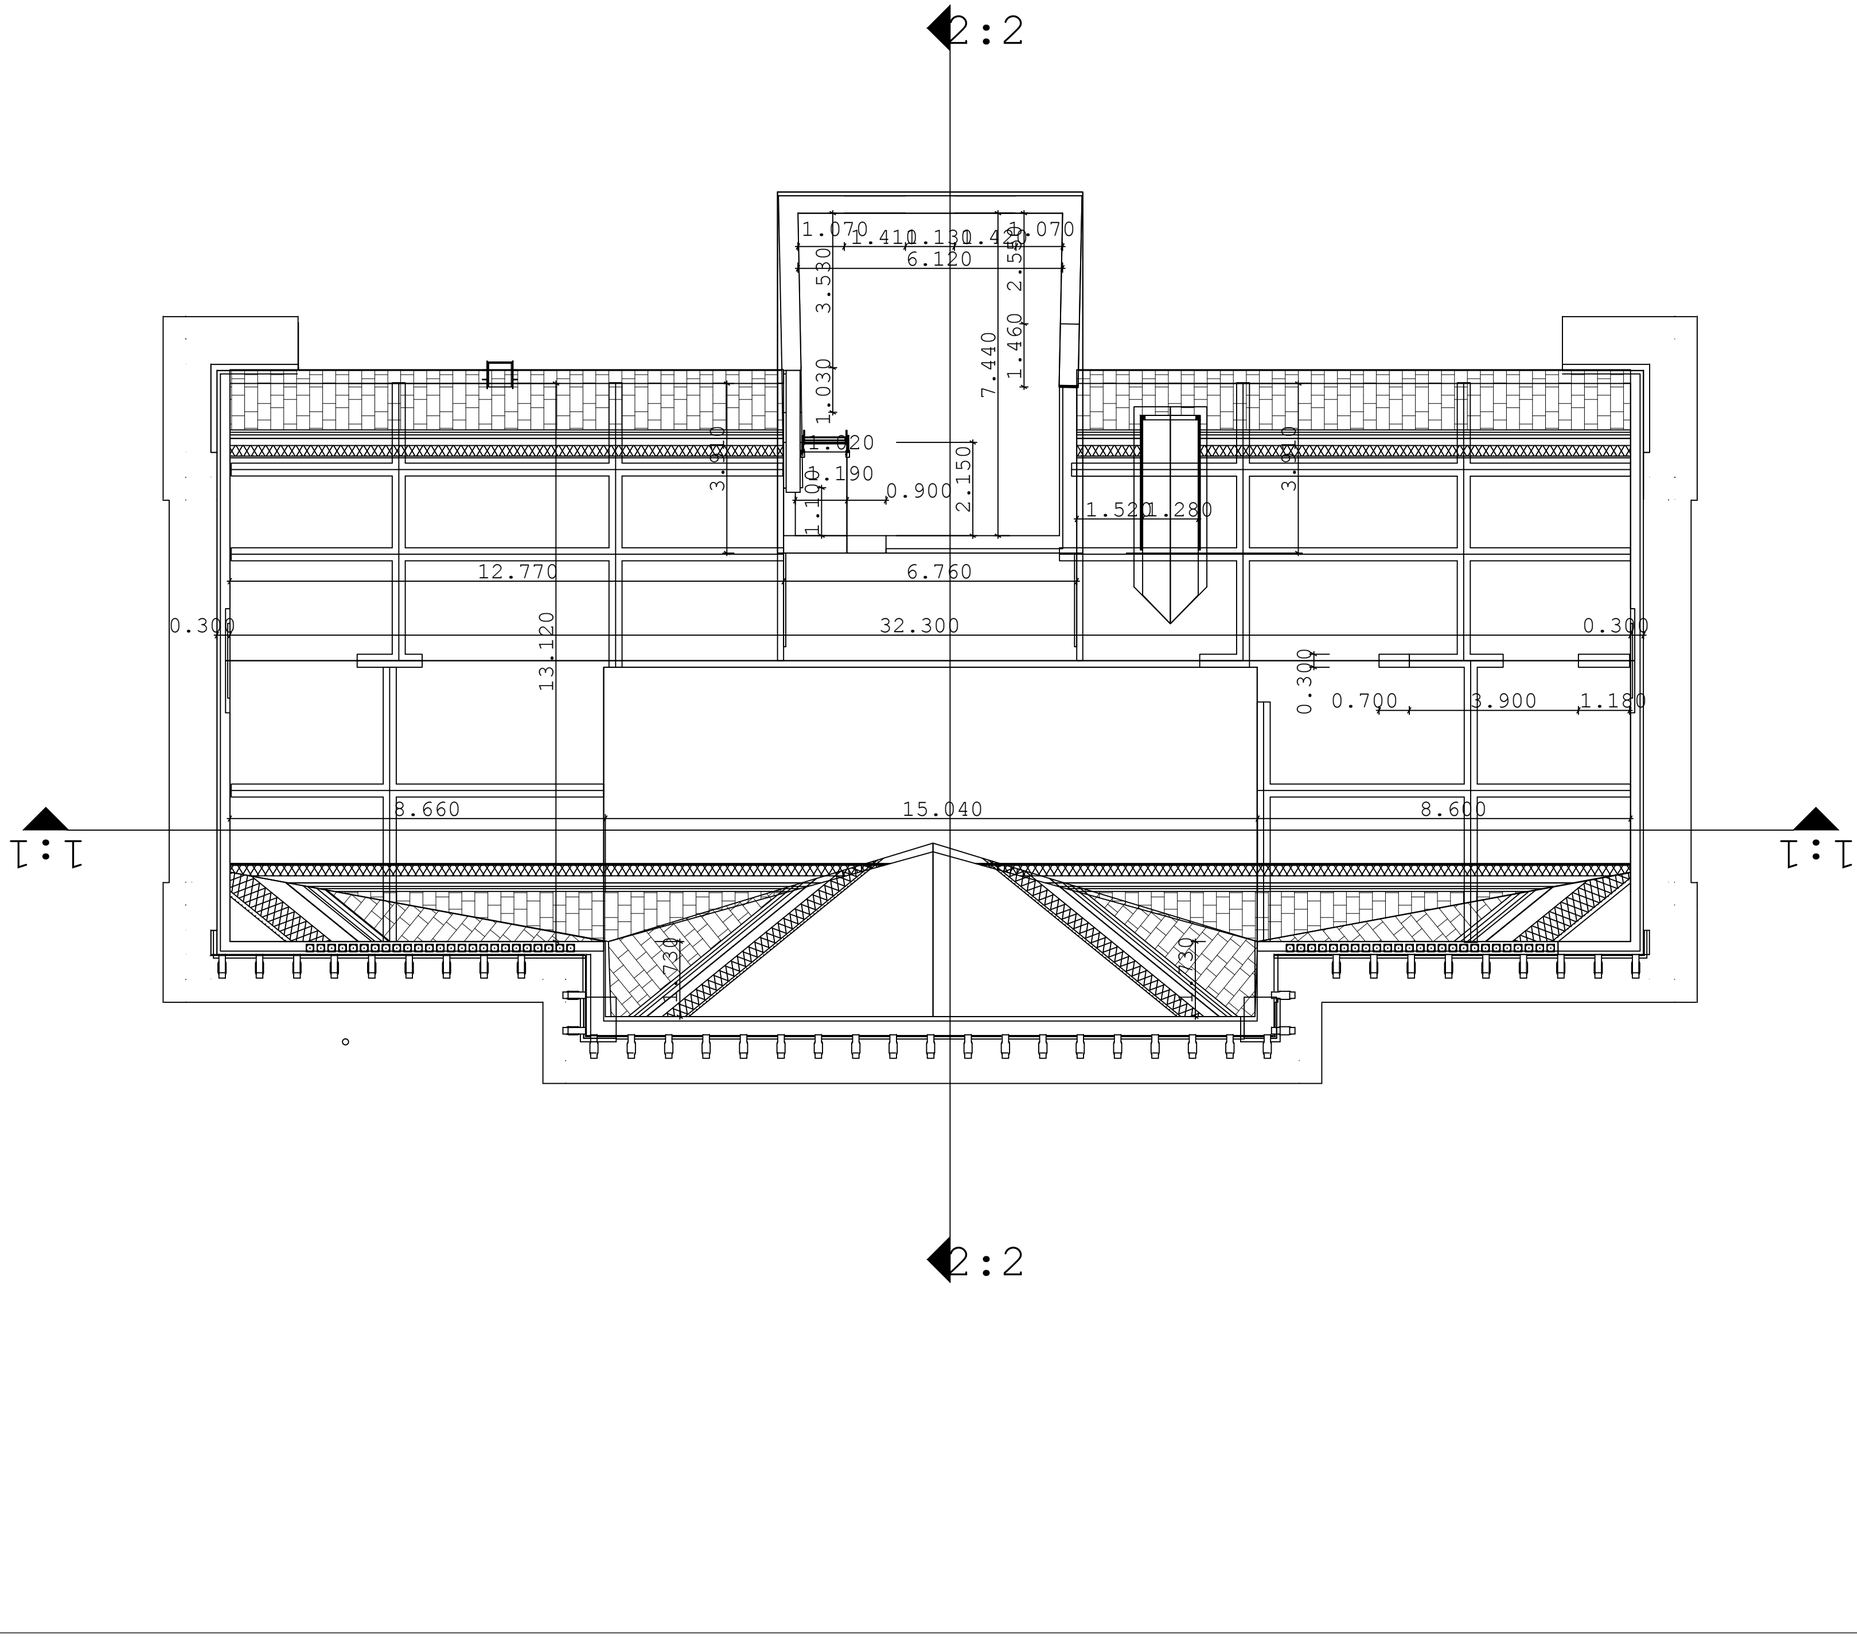

1.0701.4101.1301.4201.070

1.460 2.550

1.030 3.530

7.440 6.120

1.1001.190 0.900

2.1501.020 0.300 32.300 0.300 8.660 15.040 8.600

1.730

1.730

13.120 0.700 3.900 1.180

0.300 1.5201.280

3.910

3.910 12.770 6.7602:2 1:1 1:1 2:2 თარიღი ნომერი რევიზია აღწერა გეგმა ნიშნულზე + 20.420 ა-046 პროექტის ნომერი ფურცელი მასშტაბი ფორმატი თარიღი 1:100 A2 NAnaxazi NAsaproeqto gundi azerbaijanis საერთაშორისო ბანკის რეკოსნტრუქციის პროექტი პროექტი 11.13 ფაილის სპეც. DWG Petapi Pproeqtis დამტკიცება დირექტორი აზომა აზომა შეამოწმა მ.მახოშვილი მ.მახოშვილი ა.პაპელიშვილი არქიტექტურული აზომვითი ნახაზი 5.02.2012

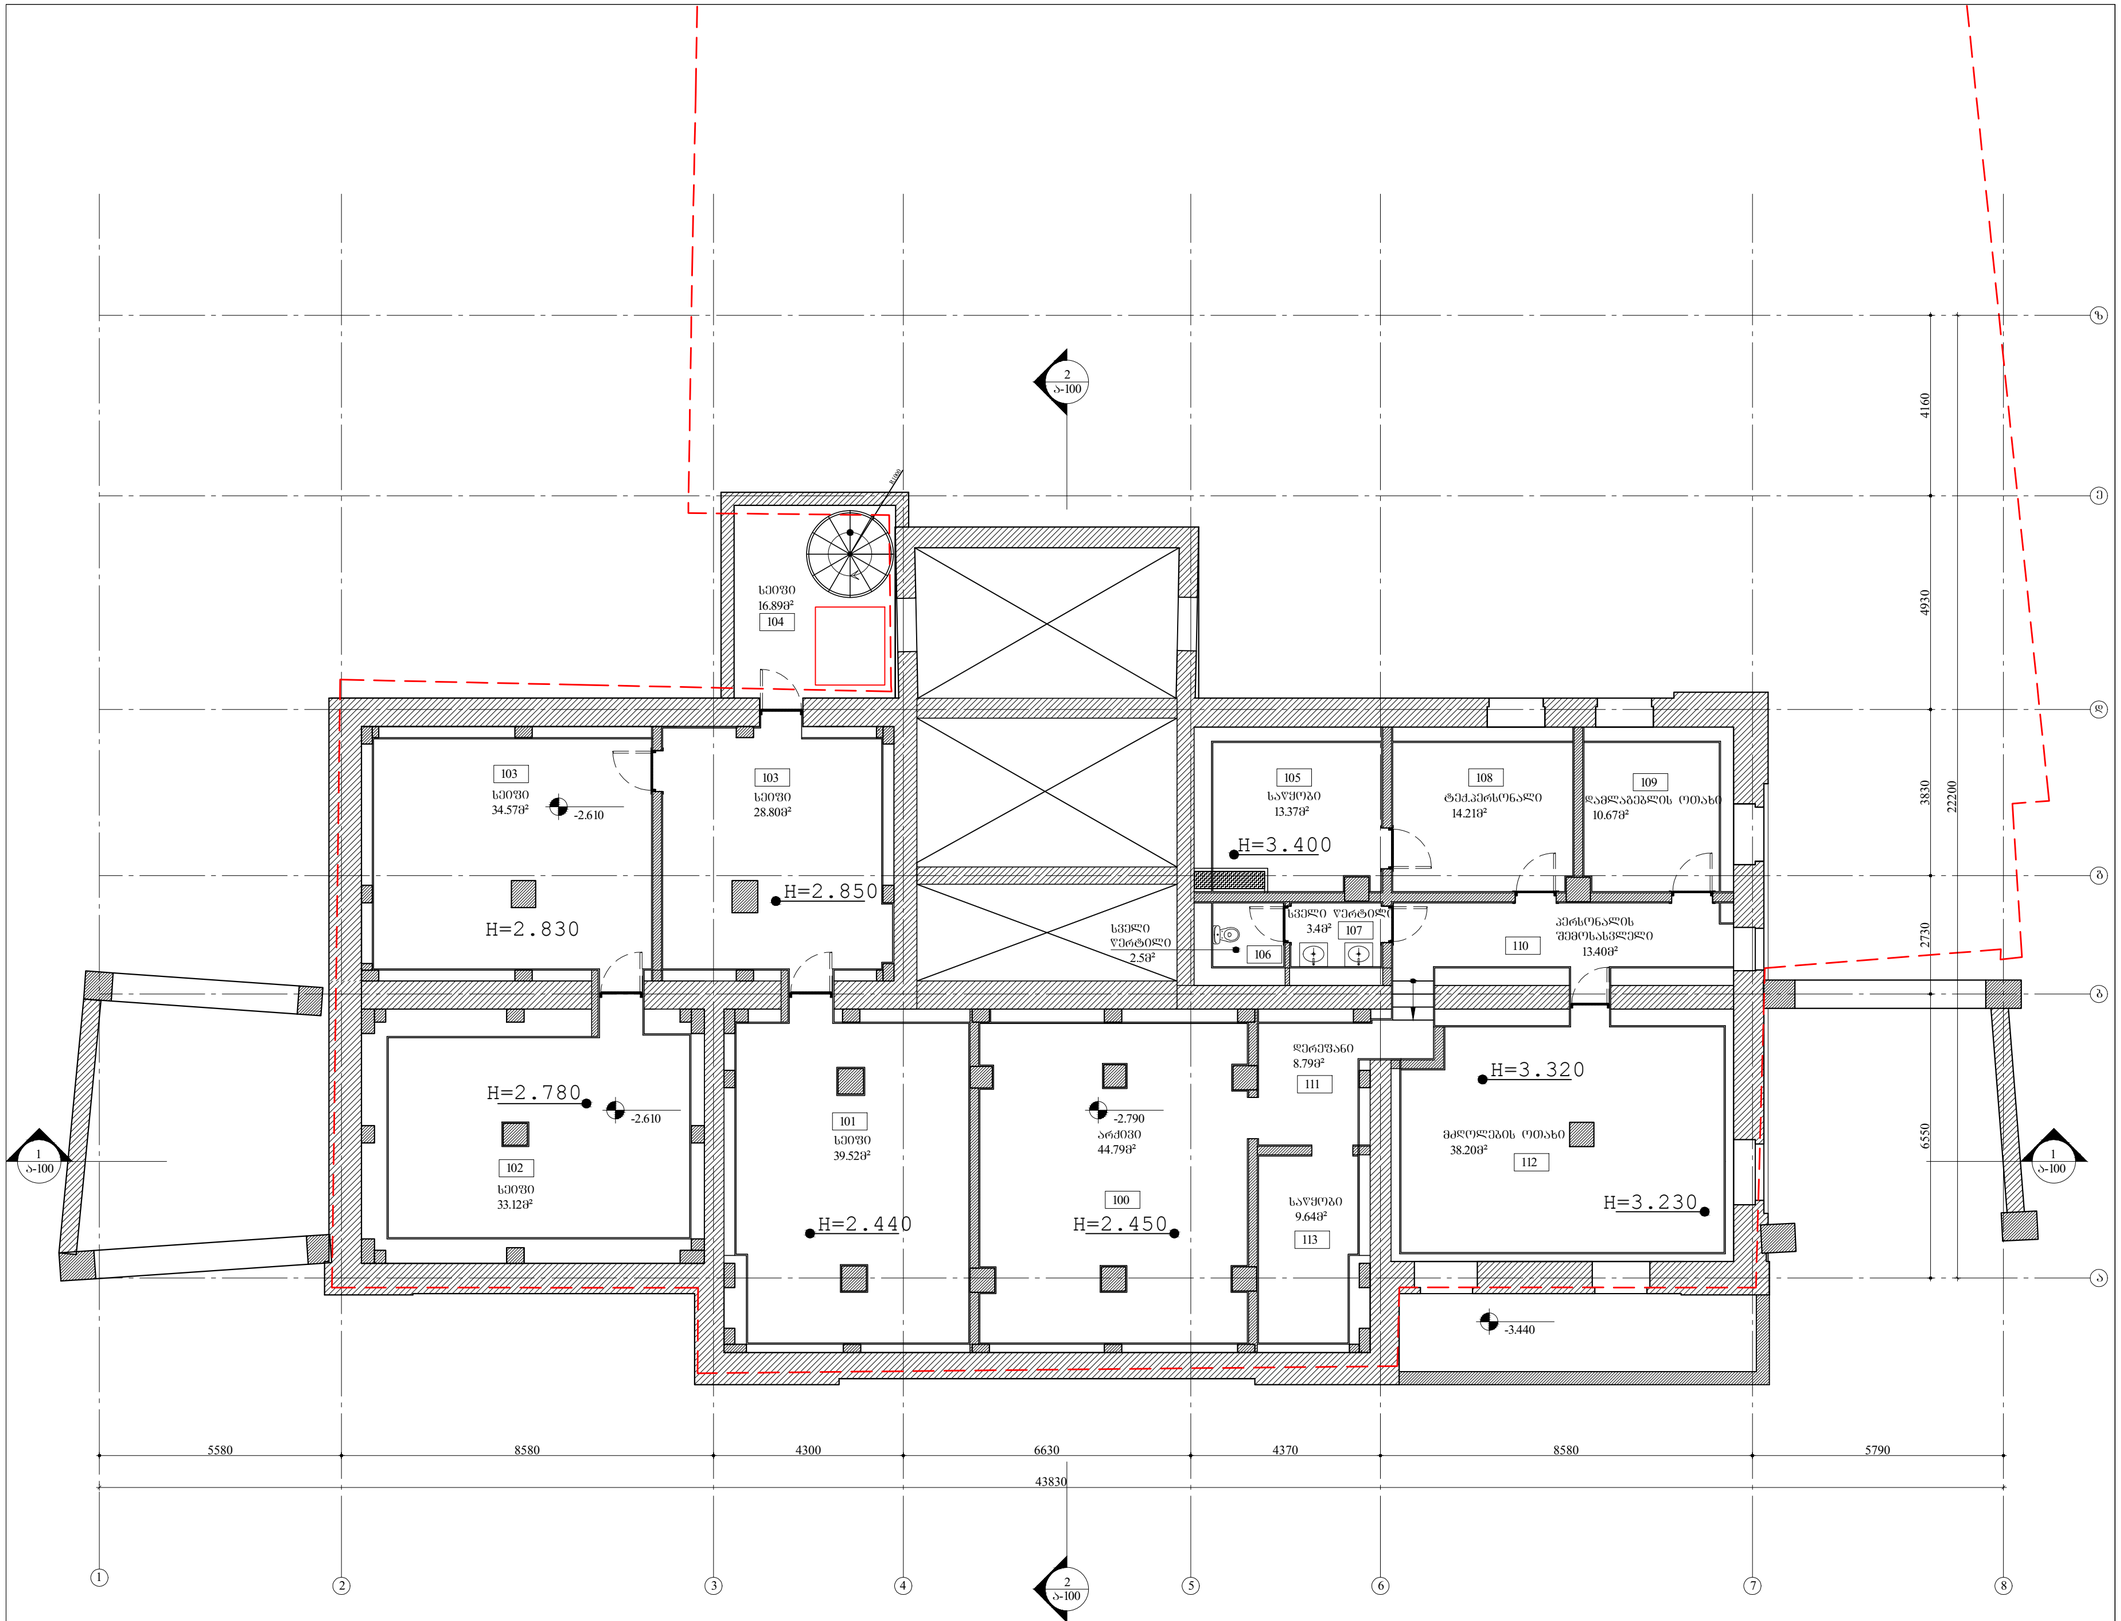

H=3.400 H=3.320 H=3.230 H=2.440 H=2.450 H=2.850 H=2.830 H=2.780 -2.790 -2.610 -2.610 2 a-100 2 a-100 1 a-100 1 a-100 -3.440 R1000 103102 101 100 113 111 112 110 108 109 103 105 104 106 107 2 3 4 5 6 7 8 1 abgde 8580 4300 6630 4370 8580 5790 43830 5580

6550 2730 3830 4930 სეიფი 33.12მ² სეიფი 34.57მ² სეიფი 28.80მ² სეიფი 16.89მ² სეიფი 39.52მ² არქივი 44.79მ² საწყობი 9.64მ² დერეფანი 8.79მ² mZRolebis ოთახი 38.20მ² პერსონალის შემოსასვლელი 13.40მ² დამლაგებლის ოთახი 10.67მ² ტექ.პერსონალი 14.21მ² საწყობი 13.37მ² სველი წერტილი სველი 3.4მ² წერტილი 2.5მ²

4160 z

22200 თარიღი ნომერი რევიზია აღწერა სარდაფის სართულის გეგმა ა-100 პროექტის ნომერი ფურცელი მასშტაბი ფორმატი თარიღი 1:100 A 5.04.2012 2 NAnaxazi NAsaproeqto gundi azerbaijanis საერთაშორისო ბანკის რეკოსნტრუქციის პროექტი პროექტი 11.13 ფაილის სპეც. DWG Petapi Pproeqtis დამტკიცება არქიტექტორი არქიტექტორი არქიტექტორი კომპ.გრაფიკა ნ.ჩხაიძე ლ.ხუნდაძე ე.ჩომახიძე ლ.სინაძე

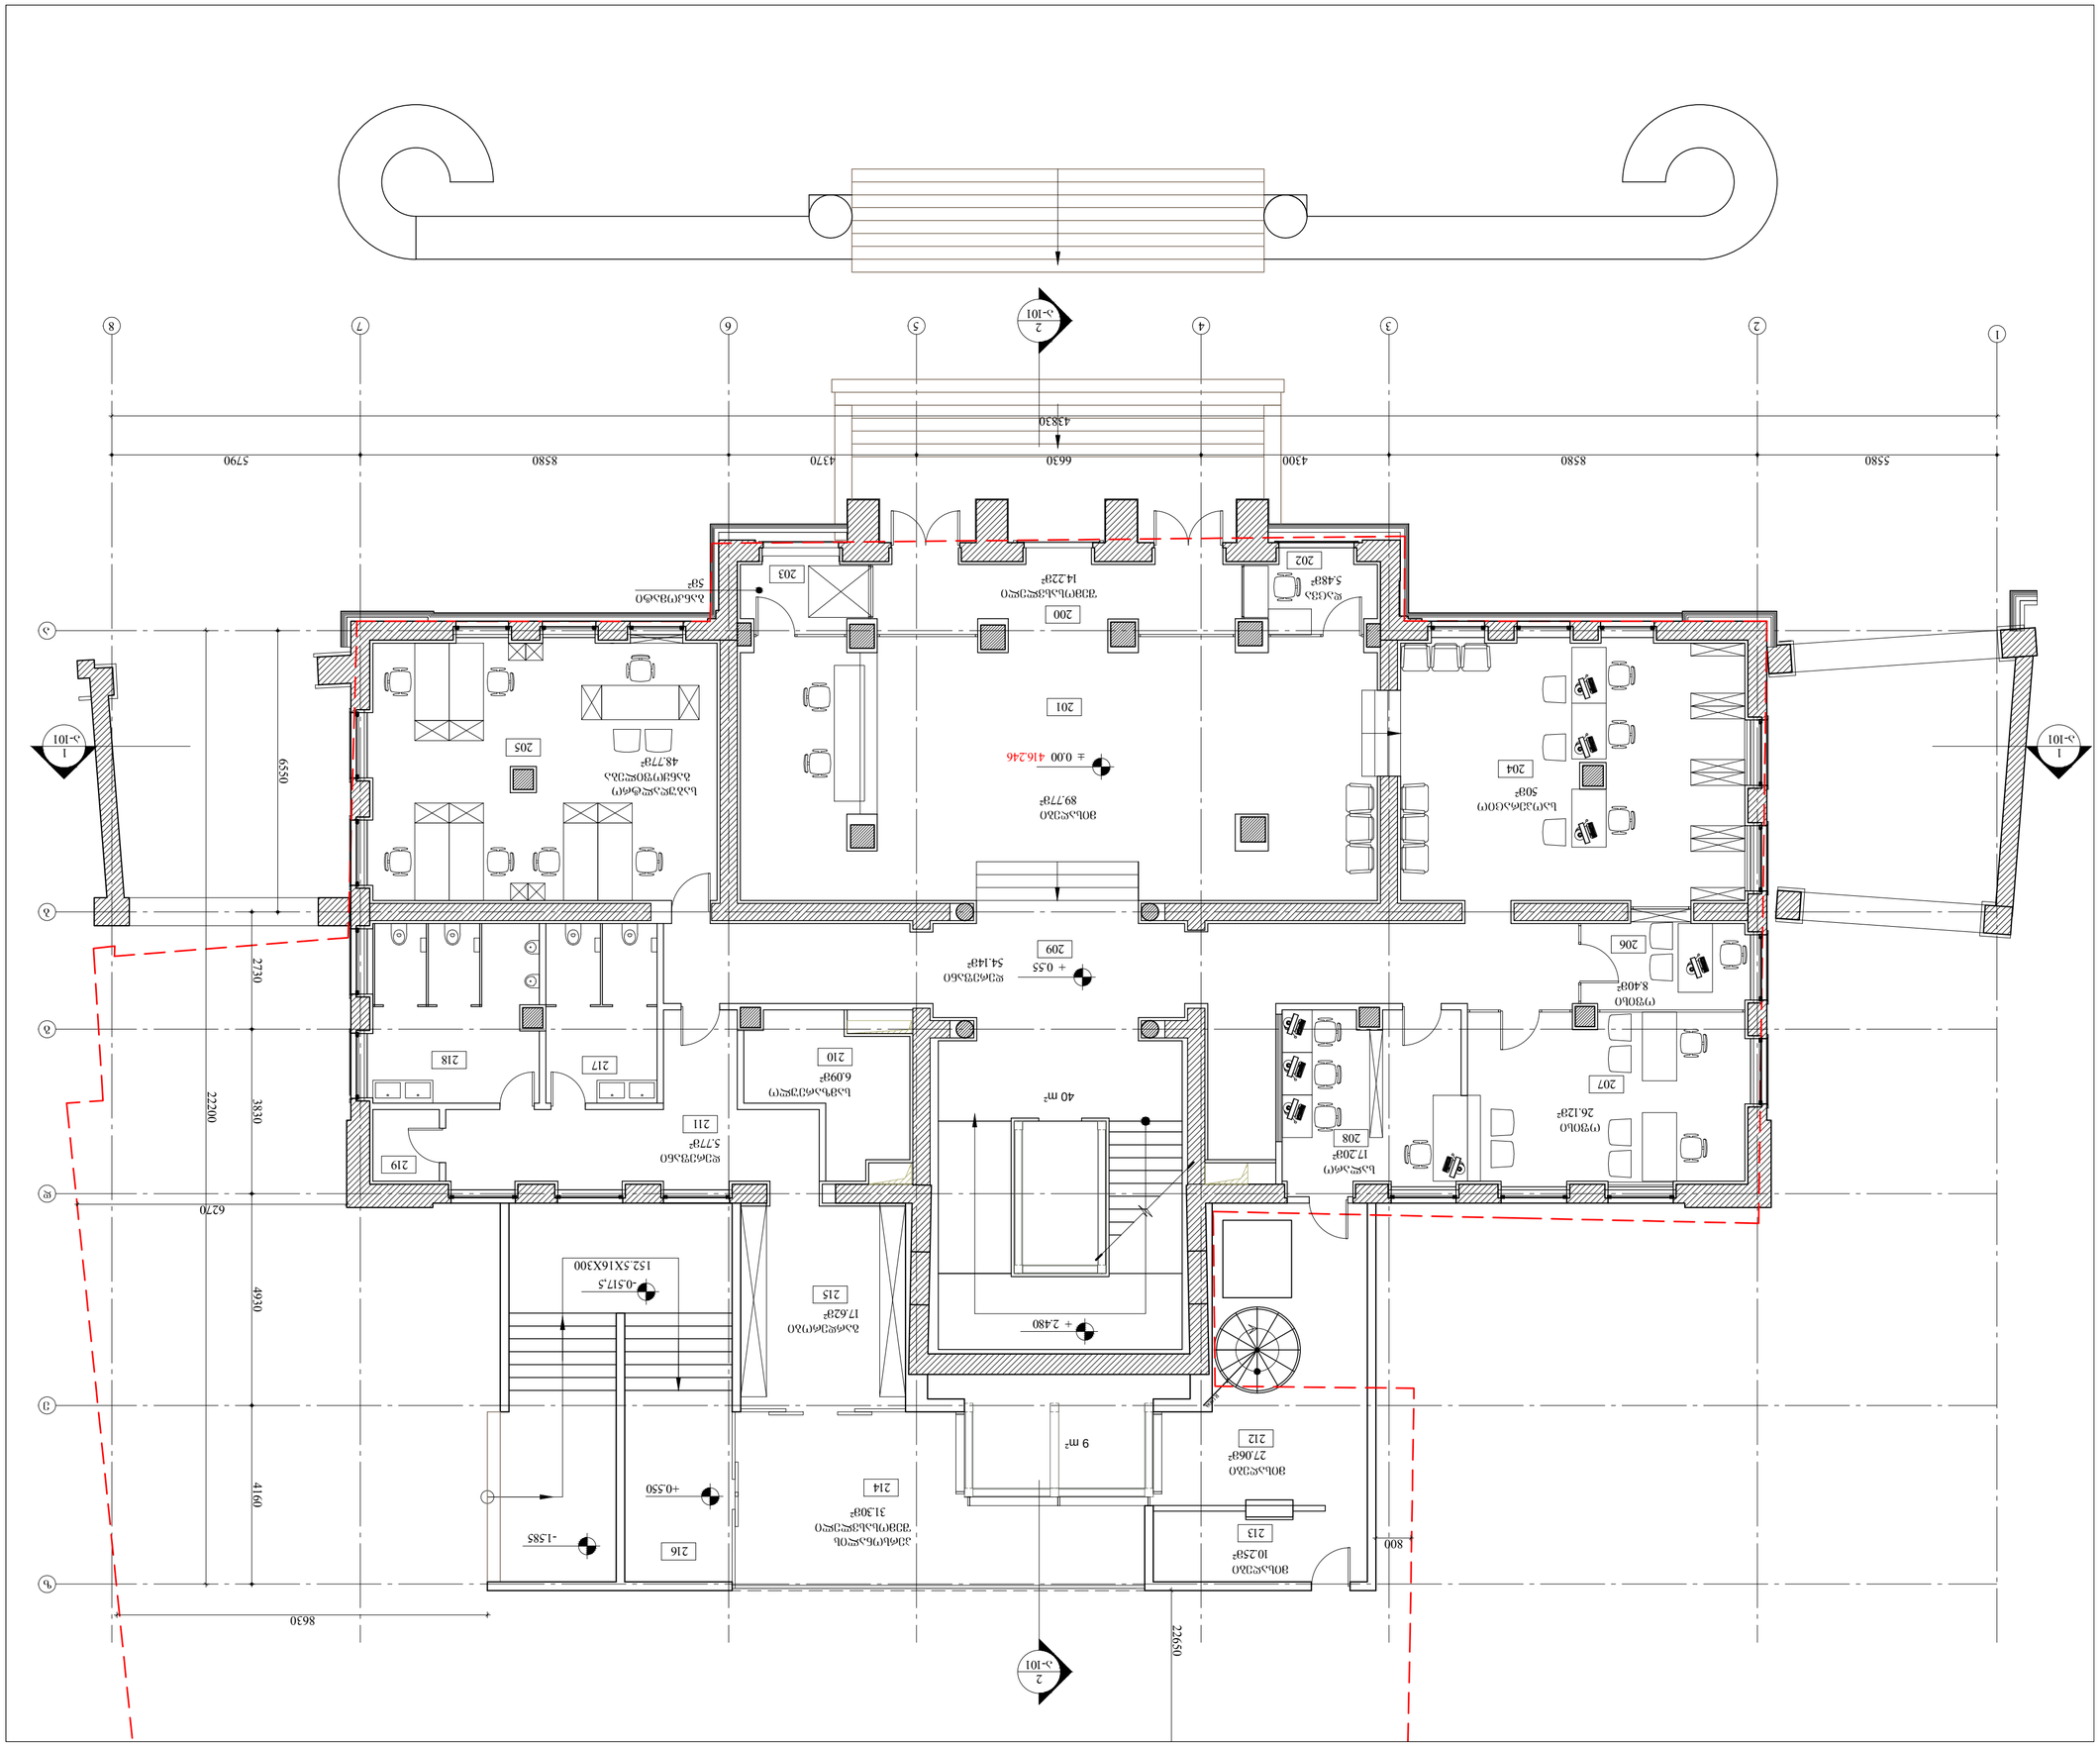

2 3 4 5 6 7 8 1 abgdez 1 ა-101 2 ა-101 ა-101 ღ1000 ± 0.00 416.246 + 0.55 152.5X16X300 -0.517,5 +0.550 -1.585 40 მ² 201 204 206 207 208 209 210215 212 213 214 203 216 200 202 1 ა-101 დერეფანი 54.14მ² საოპერაციო 50მ² მისაღები 89.77მ² დაცვა 5.48მ² შემოსასვლელი 14.22მ² ბანკომატი 5მ² 205 საბუღალტრო განყოფილება 48.77მ² ოფისი 8.40მ² ოფისი 26.12მ² სალარო 17.20მ² სამზარეულო 6.09მ² დერეფანი 5.77მ² გარდერობი 17.62მ² პერსონალის შემოსასვლელი 31.30მ² მისაღები 10.25მ² მისაღები 27.06მ² 8580 4300 6630 4370 8580 5790 43830

6550

2730 3830 4930 4160

22200 5580 + 2.480 9 m² 2

22650 800 8630 6270 211 217 218 219 თარიღი ნომერი რევიზია აღწერა პირველი სართულის გეგმა ა-101 პროექტის ნომერი ფურცელი მასშტაბი ფორმატი თარიღი 1:100 A2 NAnaxazi NAsaproeqto gundi azerbaijanis საერთაშორისო ბანკის რეკოსნტრუქციის პროექტი პროექტი 11.13 ფაილის სპეც. DWG Petapi Pproeqtis დამტკიცება არქიტექტორი არქიტექტორი არქიტექტორი კომპ.გრაფიკა ნ.ჩხაიძე ლ.ხუნდაძე ე.ჩომახიძე ლ.სინაძე 5.04.2012

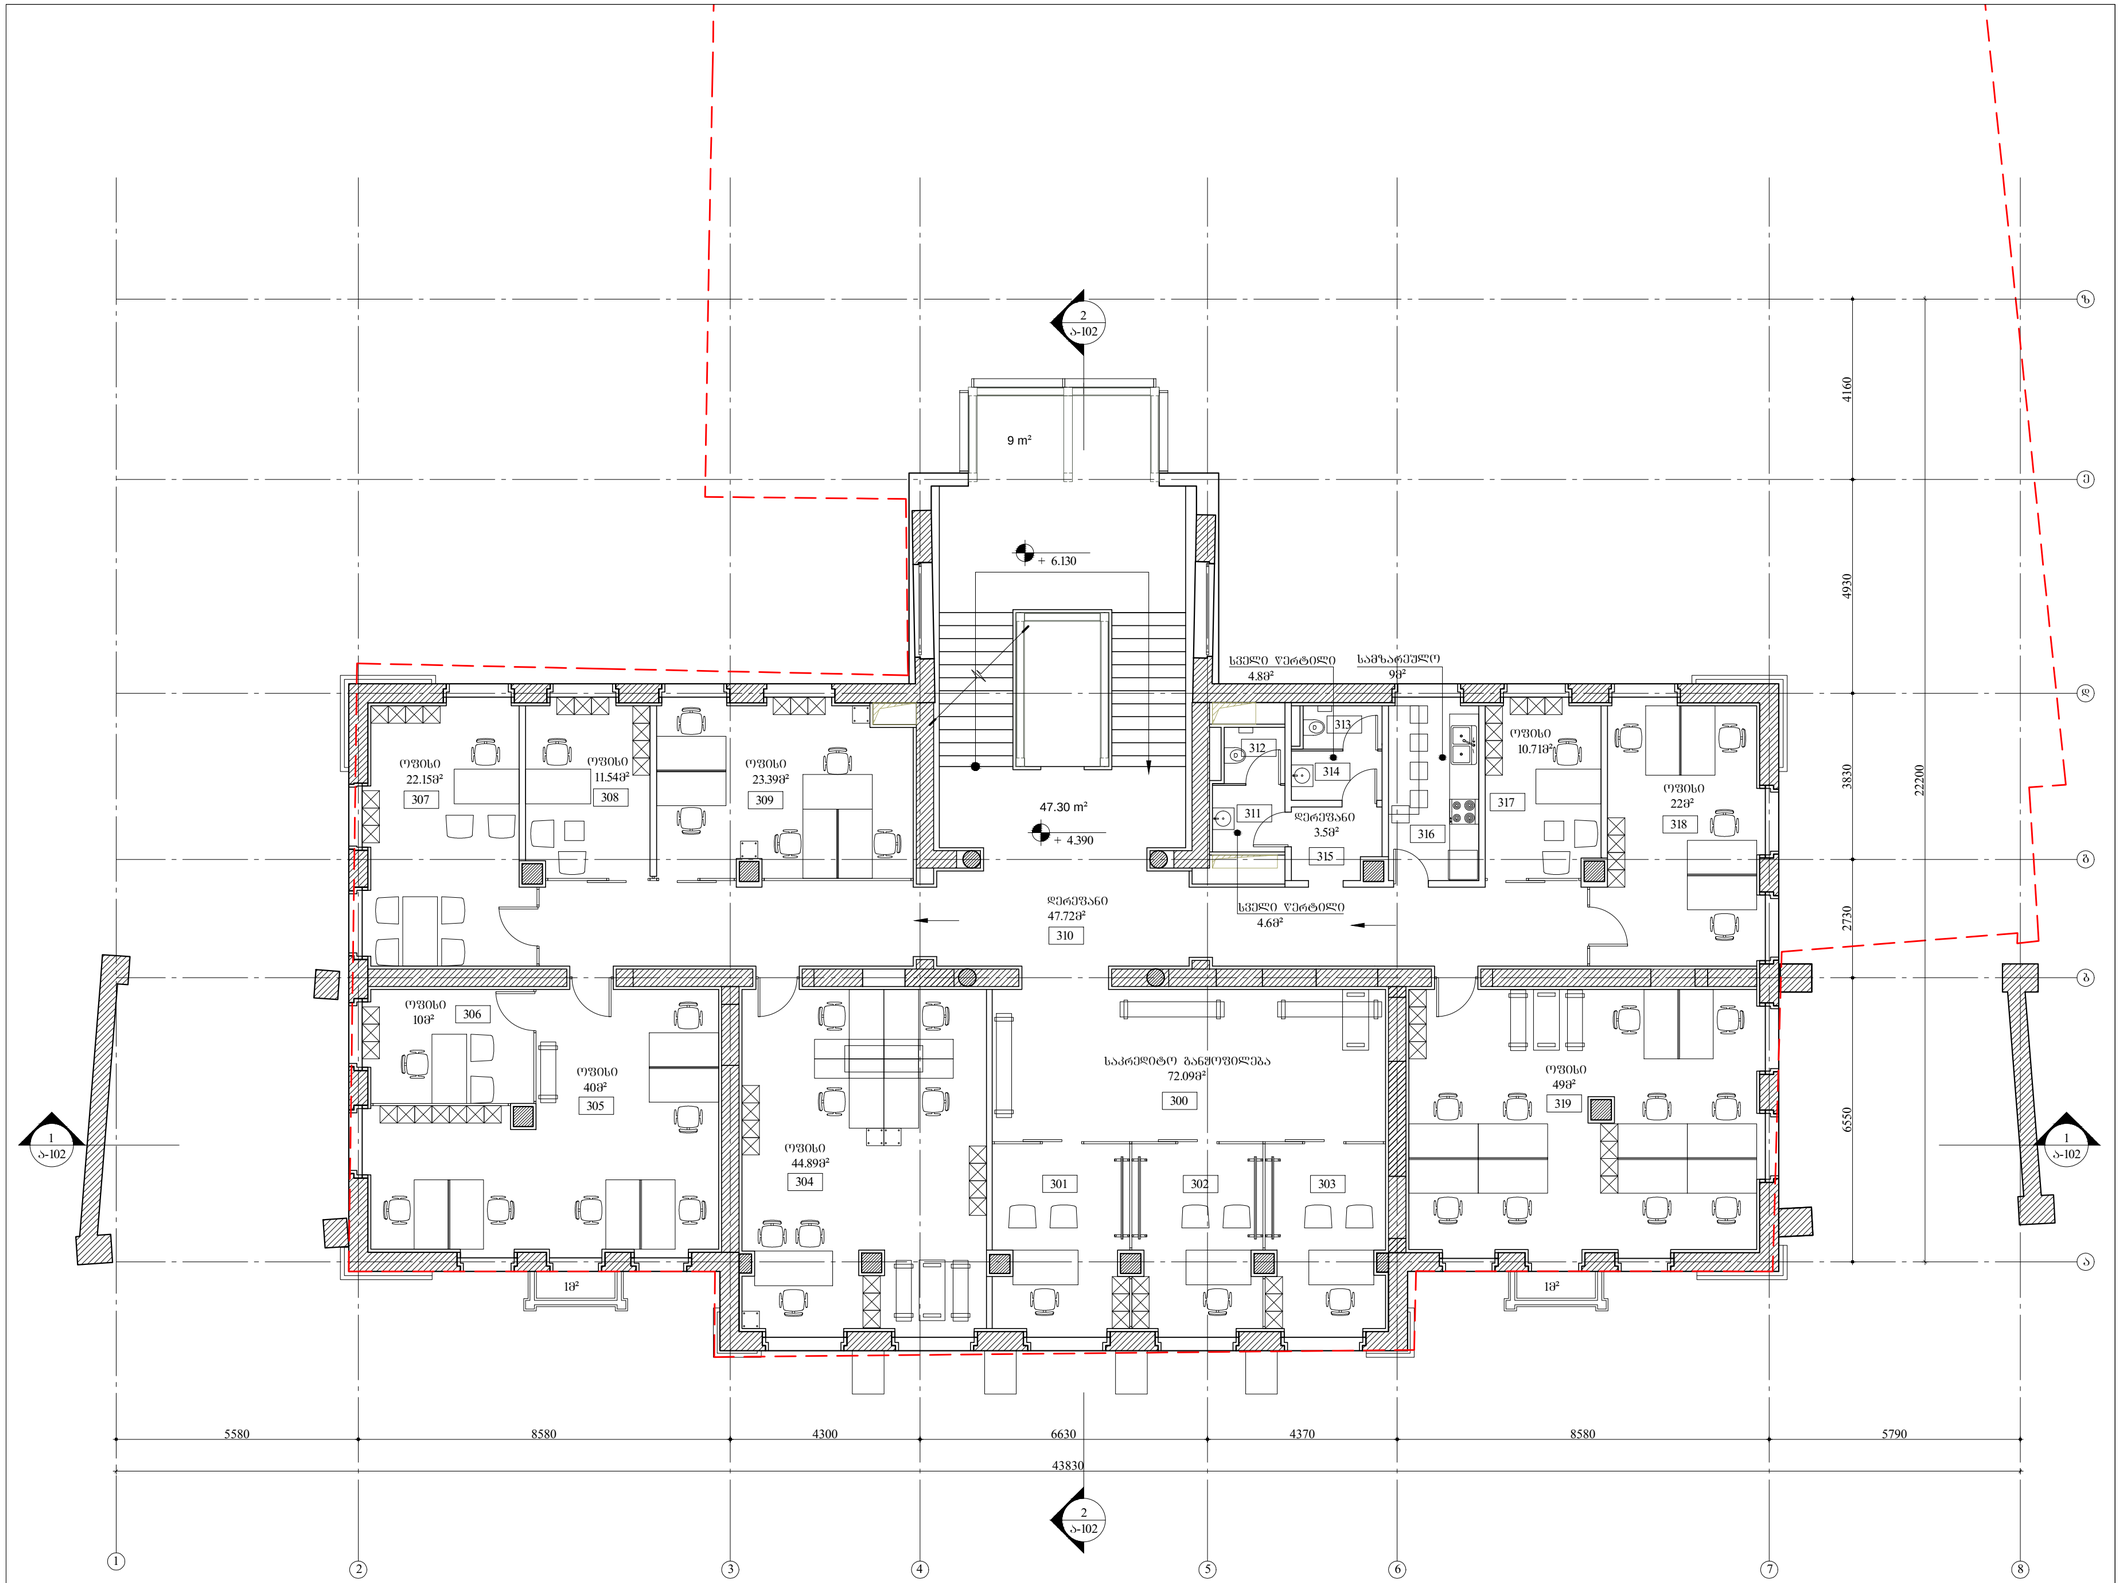

2 1 a-102 a-102 a-102 2 1 a-102 47.30 m² 306 305 304 301 302 300 307 308 309 310 318 317 316 311312 314313 315 319 303 2 3 4 5 6 7 8 1 abgde 8580 4300 6630 4370 8580 5790 43830

6550 2730 3830 4930 5580 ოფისი 22.15მ² ოფისი 11.54მ² ოფისი 23.39მ² საკრედიტო განყოფილება 72.09მ² ოფისი 44.89მ² ოფისი 40მ² ოფისი 10მ² დერეფანი 47.72მ² ოფისი 49მ² ოფისი 22მ² ოფისი 10.71მ² სამზარეულო 9მ² სველი წერტილი 4.6მ² სველი წერტილი 4.8მ² დერეფანი 3.5მ² + 6.130 + 4.390 ზ

4160

22200 1მ² 1მ² 9 მ² თარიღი ნომერი რევიზია აღწერა მეორე სართულის გეგმა ა-102 პროექტის ნომერი ფურცელი მასშტაბი ფორმატი თარიღი 1:100 A2 NAnaxazi NAsaproeqto gundi azerbaijanis საერთაშორისო ბანკის რეკოსნტრუქციის პროექტი პროექტი 11.13 ფაილის სპეც. DWG Petapi Pproeqtis დამტკიცება არქიტექტორი არქიტექტორი არქიტექტორი კომპ.გრაფიკა ნ.ჩხაიძე ლ.ხუნდაძე ე.ჩომახიძე ლ.სინაძე 5.04.2012

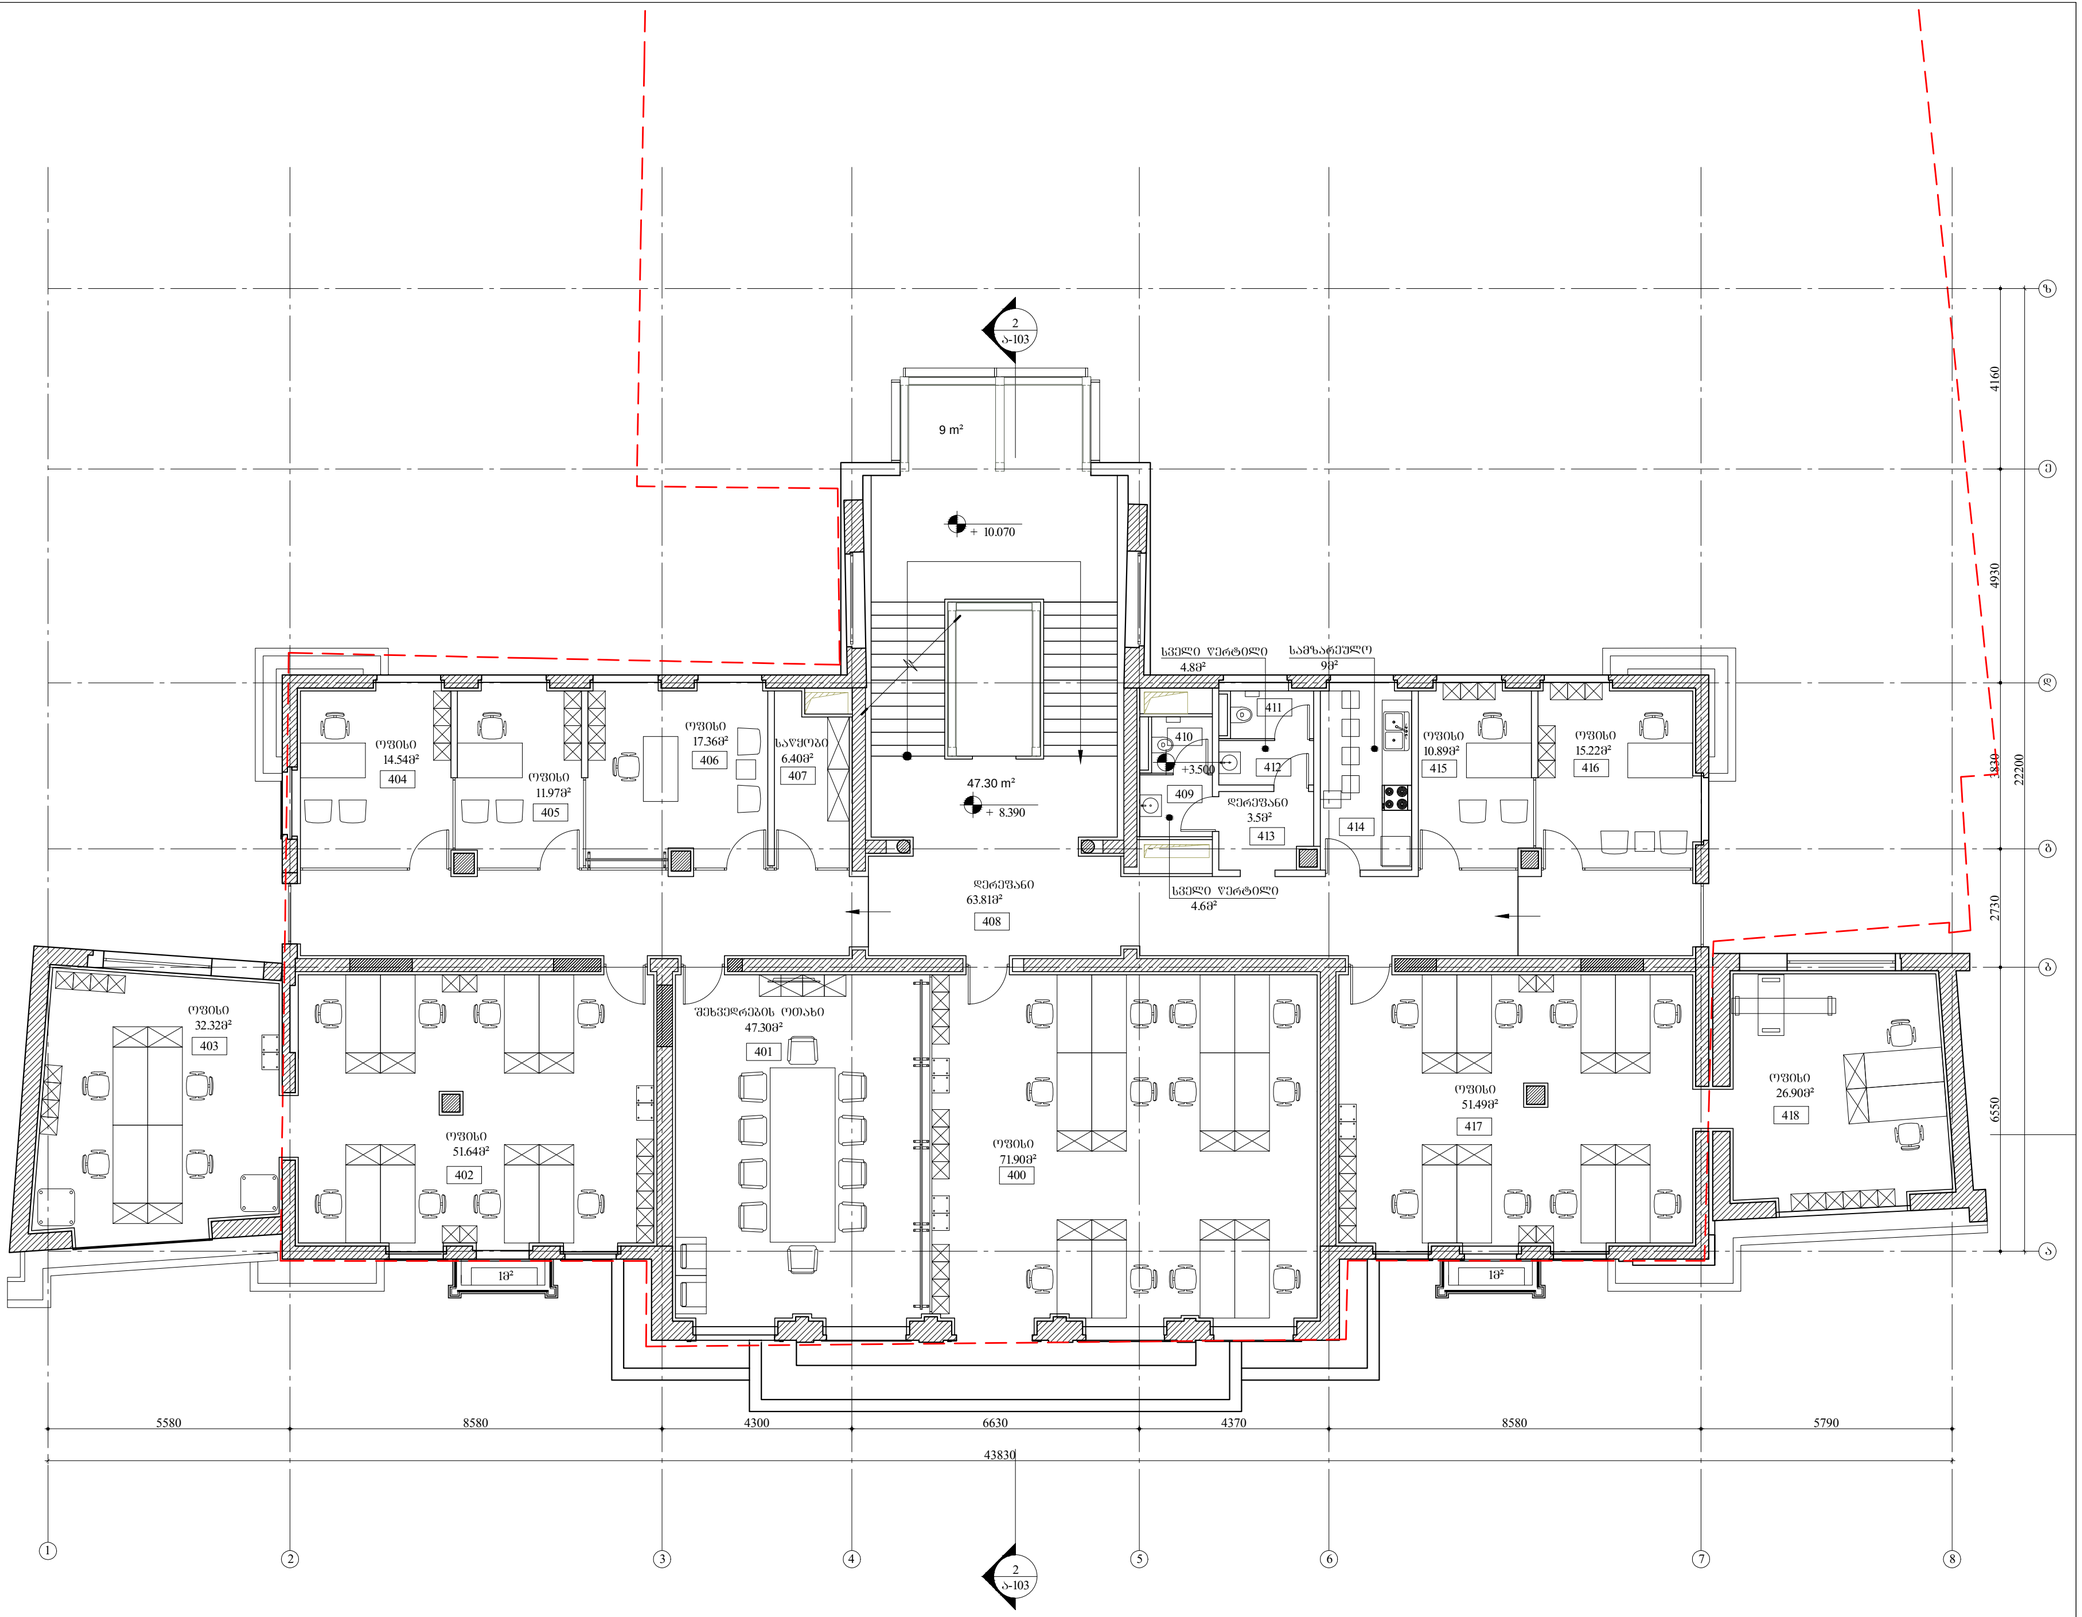

+3.500 2 2 a-103 a-103 402 400 403 404 405 406 407 408 409 410 412 411 413 414 415 416 417 418 2 3 4 5 6 7 8 1 abgde 8580 4300 6630 4370 8580 5790 43830 5580

6550 2730 3830 4930 ოფისი 32.32მ² ოფისი 51.64მ² შეხვედრების ოთახი 47.30მ² 401 ოფისი 71.90მ² ოფისი 26.90მ² ოფისი 14.54მ² ოფისი 11.97მ² ოფისი 17.36მ² საწყობი 6.40მ² ოფისი 10.89მ² ოფისი 15.22მ² სველი წერტილი 4.6მ² დერეფანი 3.5მ² დერეფანი 63.81მ² + 10.070 + 8.390 ზ

4160

22200 1მ² 1მ² 9 მ² ოფისი 51.49მ² 47.30 მ² სამზარეულო 9მ² სველი წერტილი 4.8მ² თარიღი ნომერი რევიზია აღწერა მესამე სართულის გეგმა ა-103 პროექტის ნომერი ფურცელი მასშტაბი ფორმატი თარიღი 1:100 A2 NAnaxazi NAsaproeqto gundi azerbaijanis საერთაშორისო ბანკის რეკოსნტრუქციის პროექტი პროექტი 11.13 ფაილის სპეც. DWG Petapi Pproeqtis დამტკიცება არქიტექტორი არქიტექტორი არქიტექტორი კომპ.გრაფიკა ნ.ჩხაიძე ლ.ხუნდაძე ე.ჩომახიძე ლ.სინაძე 5.04.2012

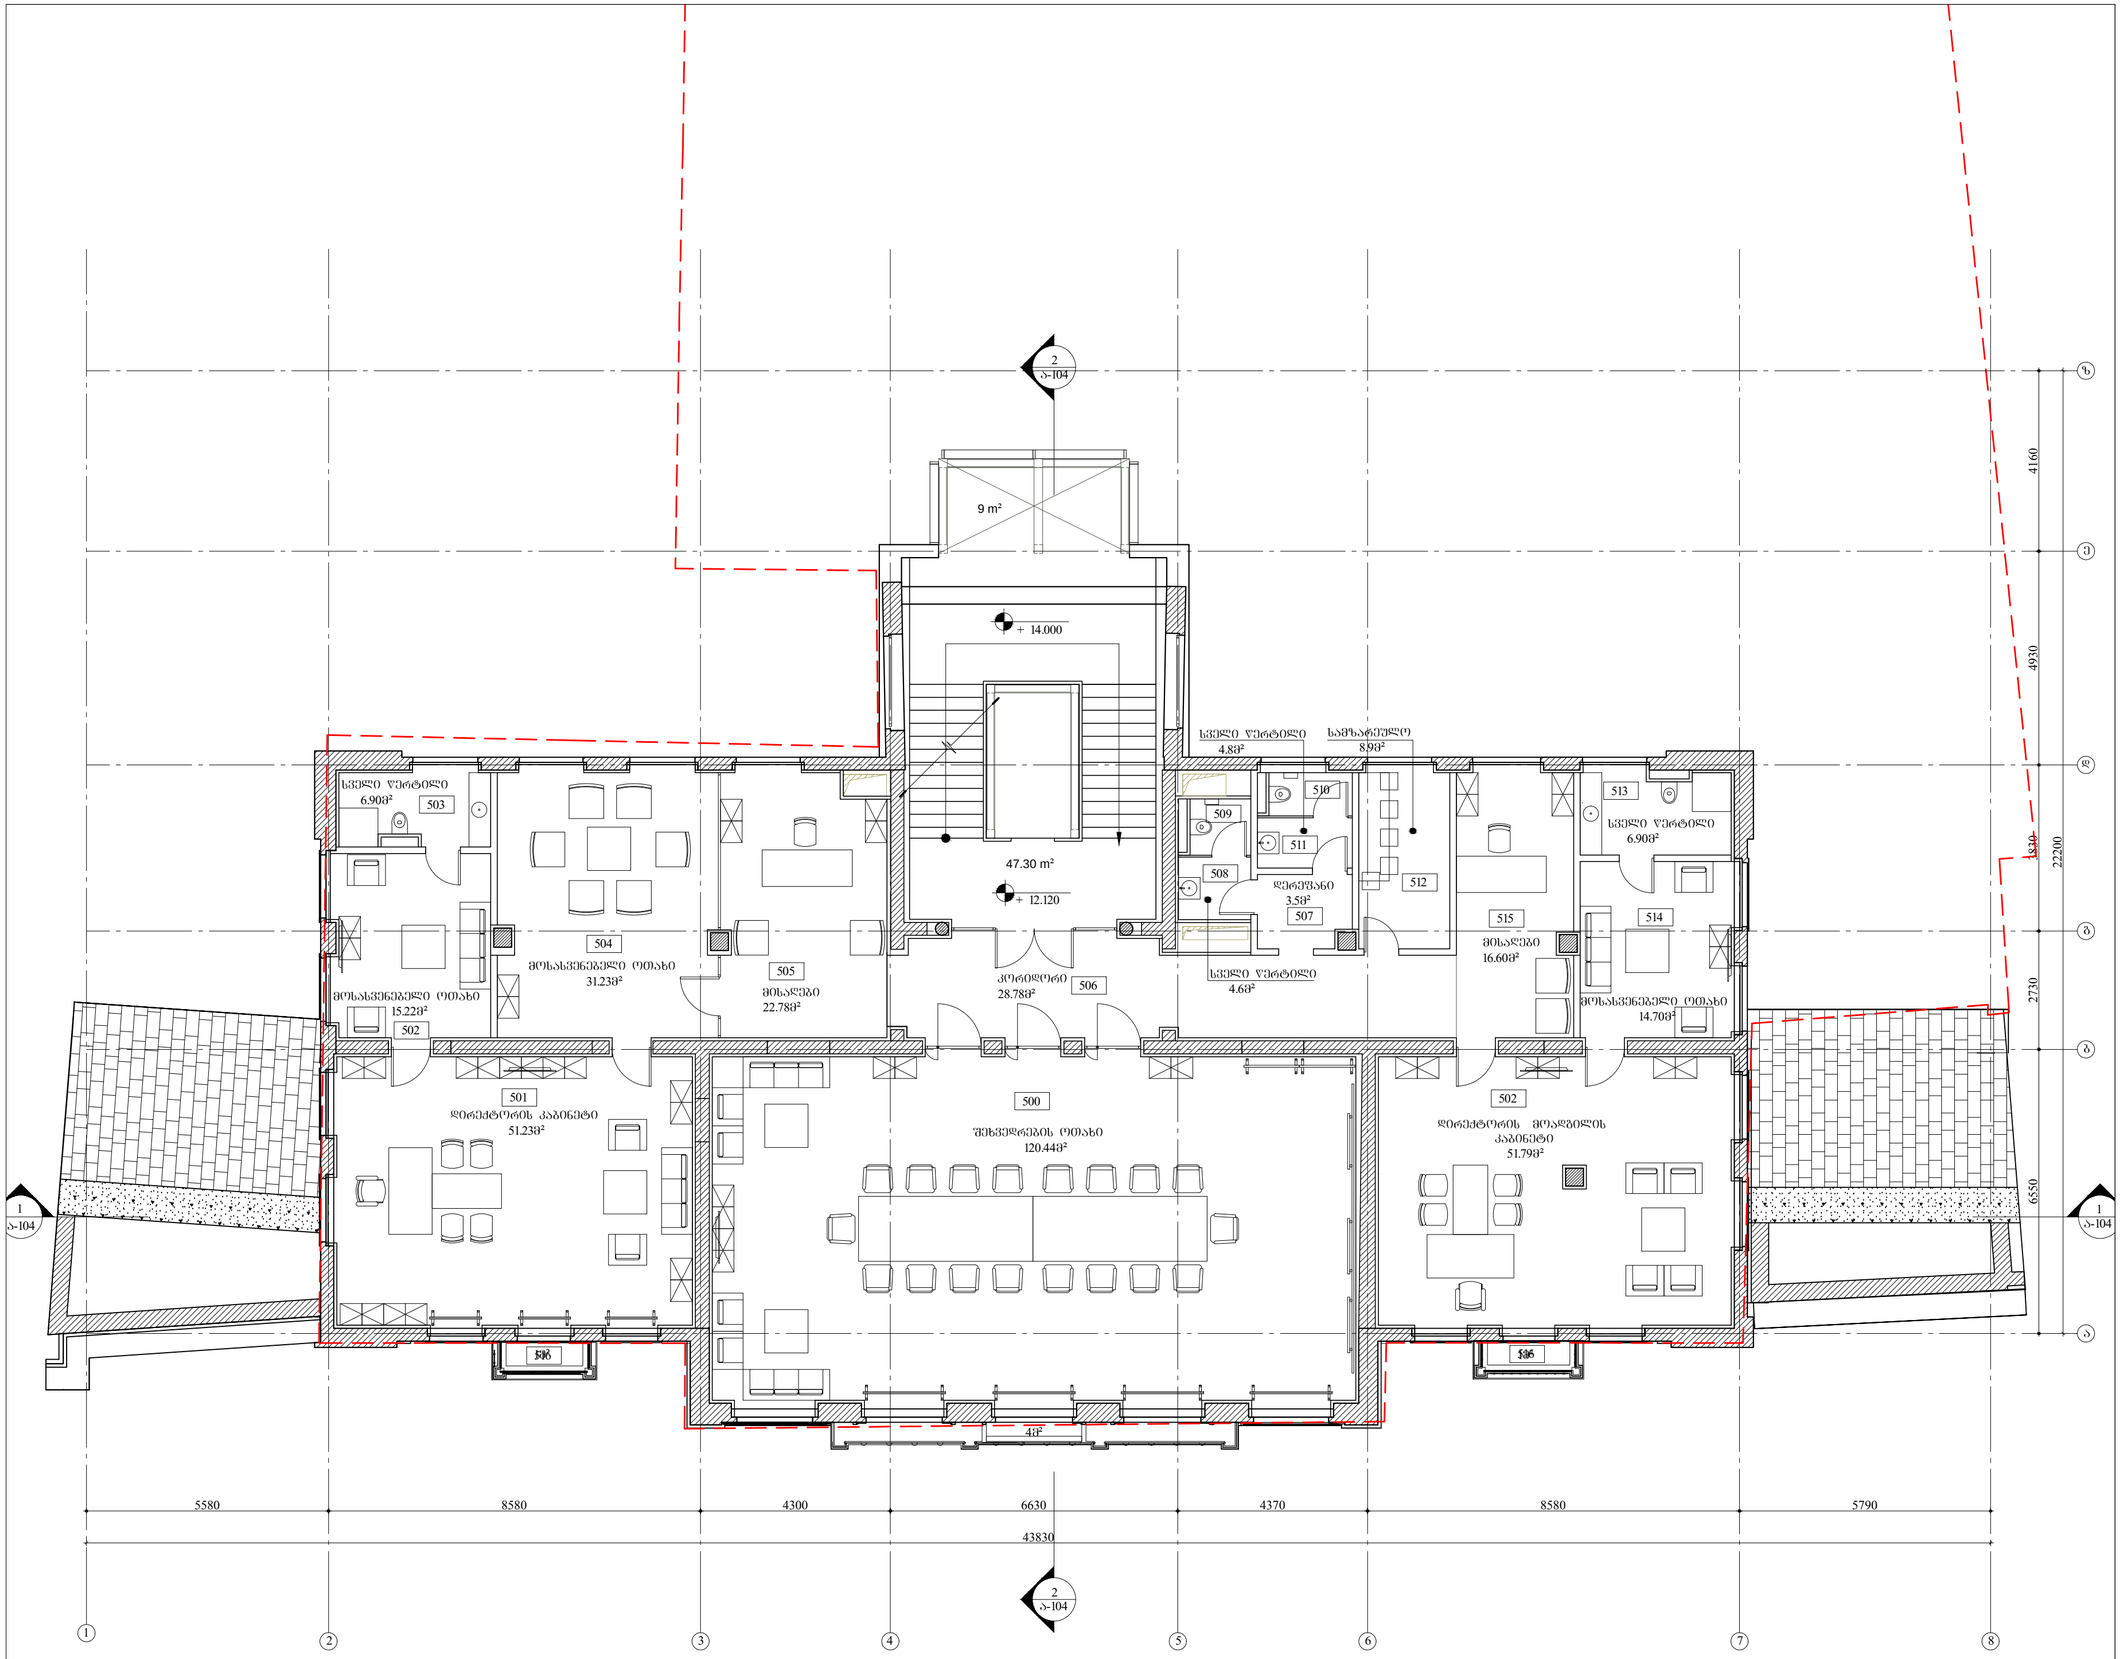

2 a-104 2 a-104 1 a-104 1 a-104 501 500 502 502 503 504 505 506 507 508 509 511 510 512 513 514 516 516 515 2 3 4 5 6 7 8 1 abgde 8580 4300 6630 4370 8580 5790 43830 5580

6550 2730 3830 4930 დირექტორის კაბინეტი 51.23მ² შეხვედრების ოთახი 120.44მ² დირექტორის მოადგილის კაბინეტი 51.79მ² მოსასვენებელი ოთახი 15.22მ² მოსასვენებელი ოთახი 31.23მ² მისაღები 22.78მ² მოსასვენებელი ოთახი 14.70მ² მისაღები 16.60მ² სველი წერტილი 4.6მ² სველი წერტილი 6.90მ² კორიდორი 28.78მ² სველი წერტილი 6.90მ² დერეფანი 3.5მ² + 14.000 + 12.120

4160 z

22200 9 მ² 47.30 მ² 1მ² 1მ² 4მ² სამზარეულო 8.9მ² სველი წერტილი 4.8მ² თარიღი ნომერი რევიზია აღწერა მეოთხე სართულის გეგმა ა-104 პროექტის ნომერი ფურცელი მასშტაბი ფორმატი თარიღი 1:100 A2 NAnaxazi NAsaproeqto gundi azerbaijanis საერთაშორისო ბანკის რეკოსნტრუქციის პროექტი პროექტი 11.13 ფაილის სპეც. DWG Petapi Pproeqtis დამტკიცება არქიტექტორი არქიტექტორი არქიტექტორი კომპ.გრაფიკა ნ.ჩხაიძე ლ.ხუნდაძე ე.ჩომახიძე ლ.სინაძე 5.04.2012

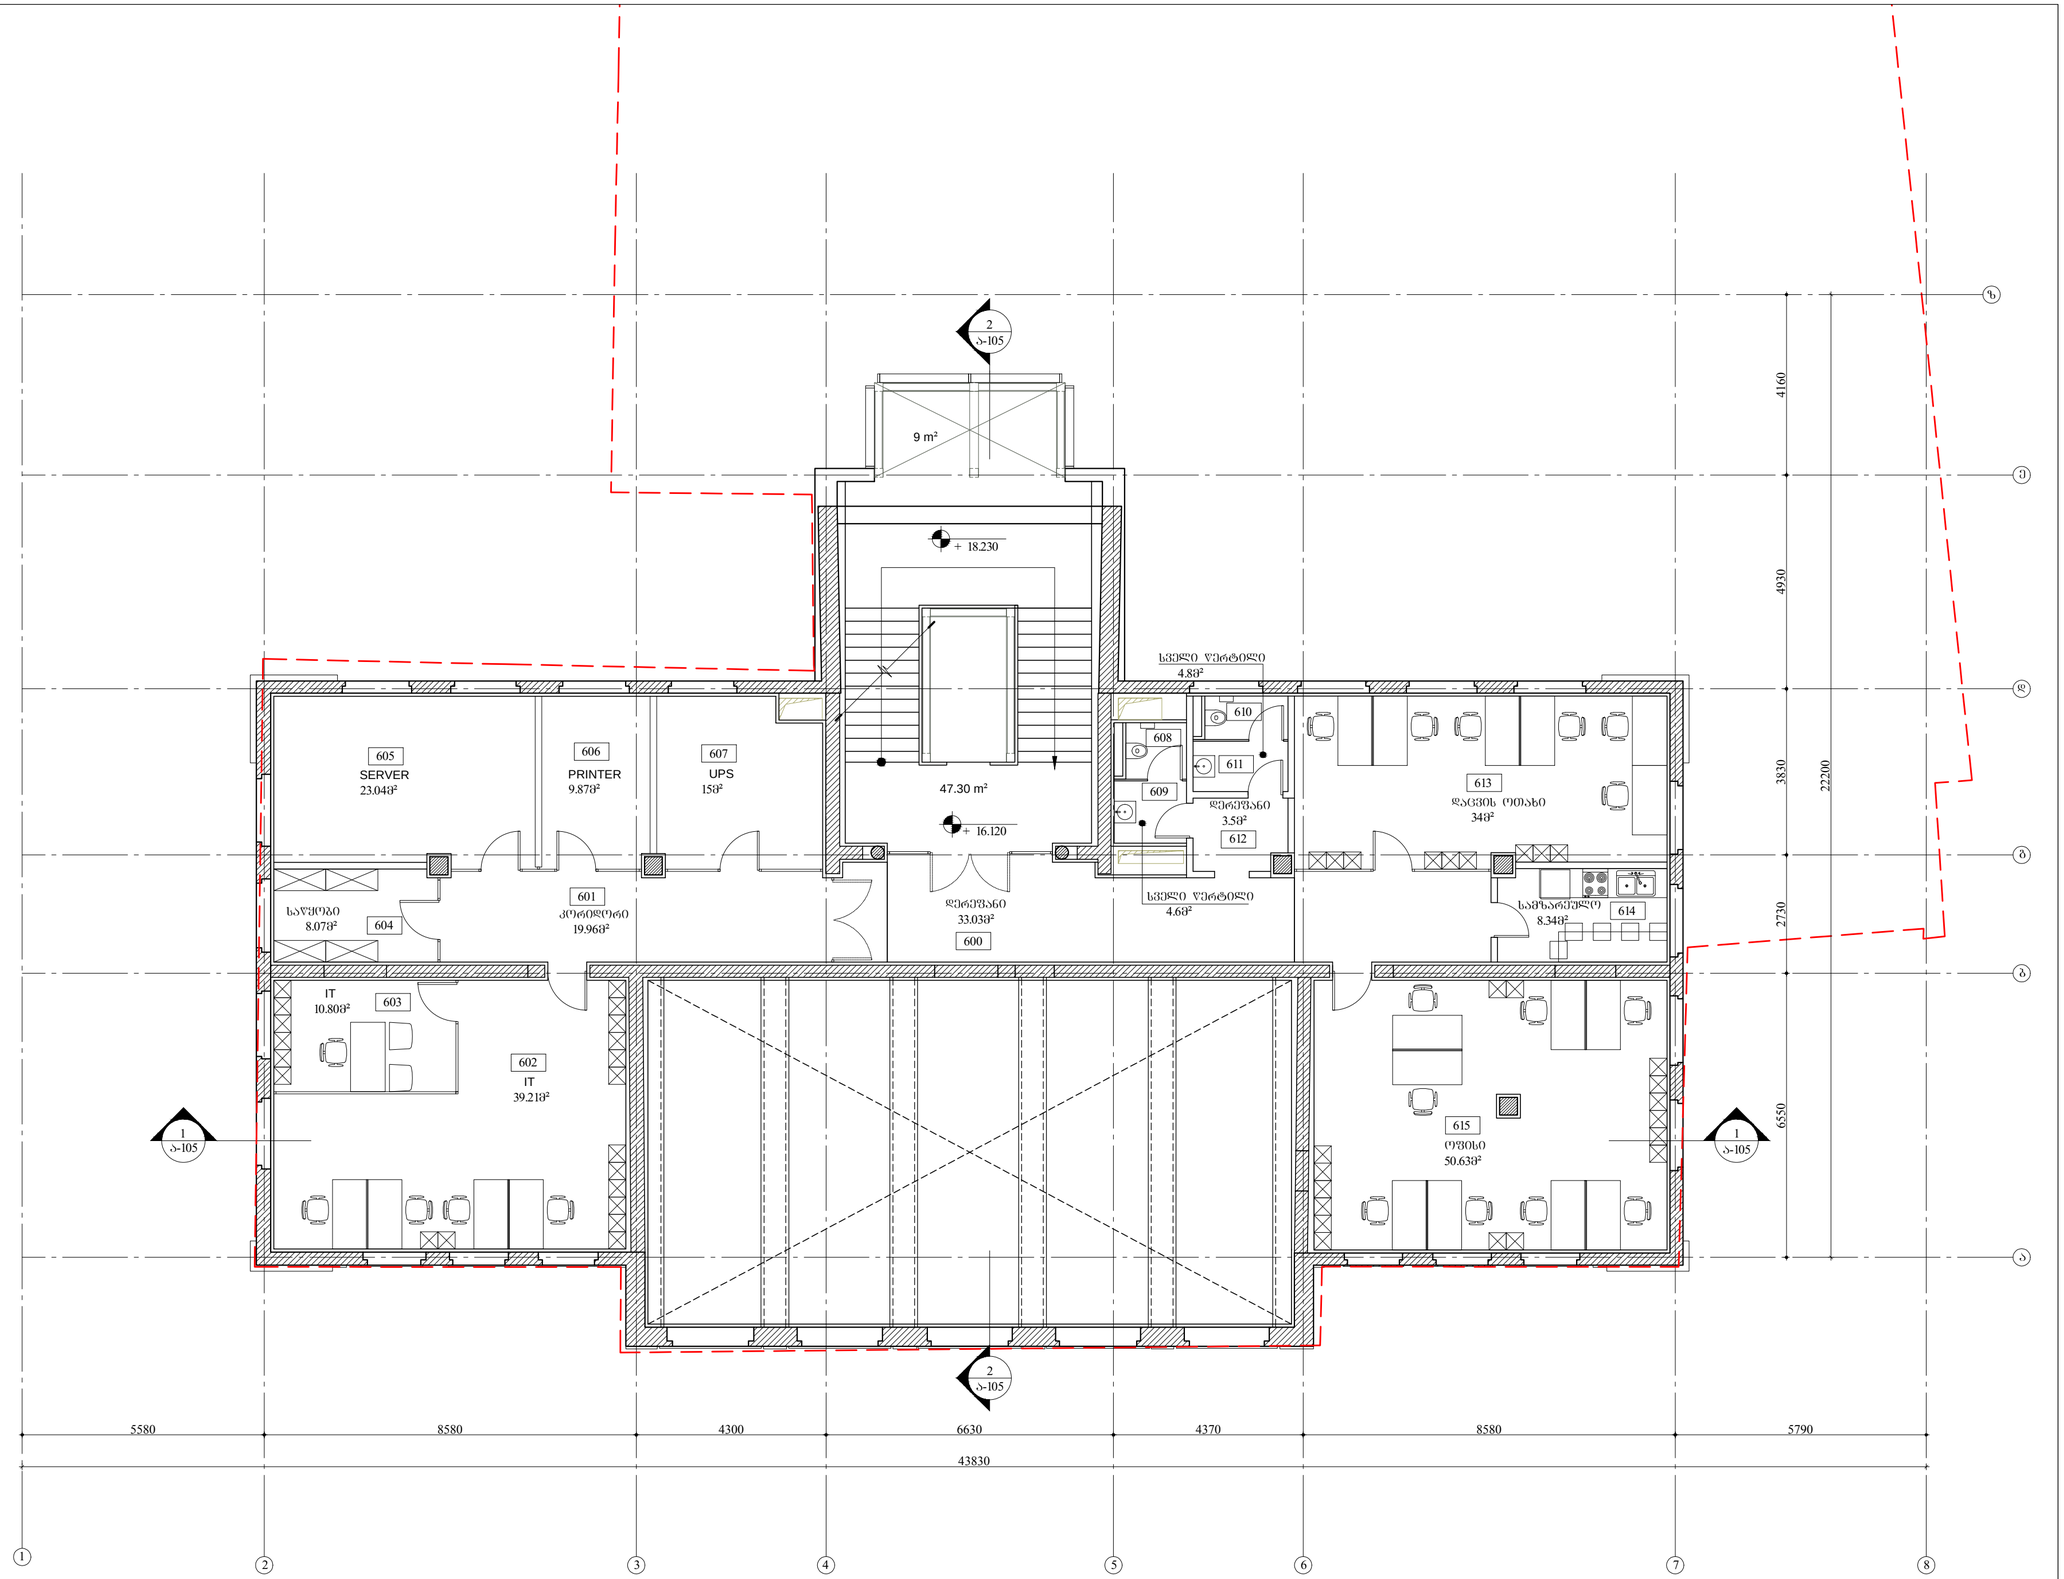

2 2 1 1 ა-105 ა-105 ა-105 ა-105 605 606 607 604603 602 601 600 613 614 612 609 611610 608 615 2 3 4 5 6 7 8 1 abgde 8580 4300 6630 4370 8580 5790 43830 5580 UPS 15მ² PRINTER 9.87მ² SERVER 23.04მ² საწყობი 8.07მ² IT 39.21მ² IT 10.80მ² კორიდორი 19.96მ² დერეფანი 33.03მ² სველი წერტილი 4.6მ² დაცვის ოთახი 34მ² სამზარეულო 8.34მ² ოფისი 50.63მ² დერეფანი 3.5მ² + 18.230 + 16.120

3830 z

6550 2730 4930 4160

22200 9 მ² 47.30 მ² სველი წერტილი 4.8მ² თარიღი ნომერი რევიზია აღწერა მეხუთე სართულის გეგმა ა-105 პროექტის ნომერი ფურცელი მასშტაბი ფორმატი თარიღი 1:100 A2 NAnaxazi NAsaproeqto gundi azerbaijanis საერთაშორისო ბანკის რეკოსნტრუქციის პროექტი პროექტი 11.13 ფაილის სპეც. DWG Petapi Pproeqtis დამტკიცება არქიტექტორი არქიტექტორი არქიტექტორი კომპ.გრაფიკა ნ.ჩხაიძე ლ.ხუნდაძე ე.ჩომახიძე ლ.სინაძე 5.04.2012

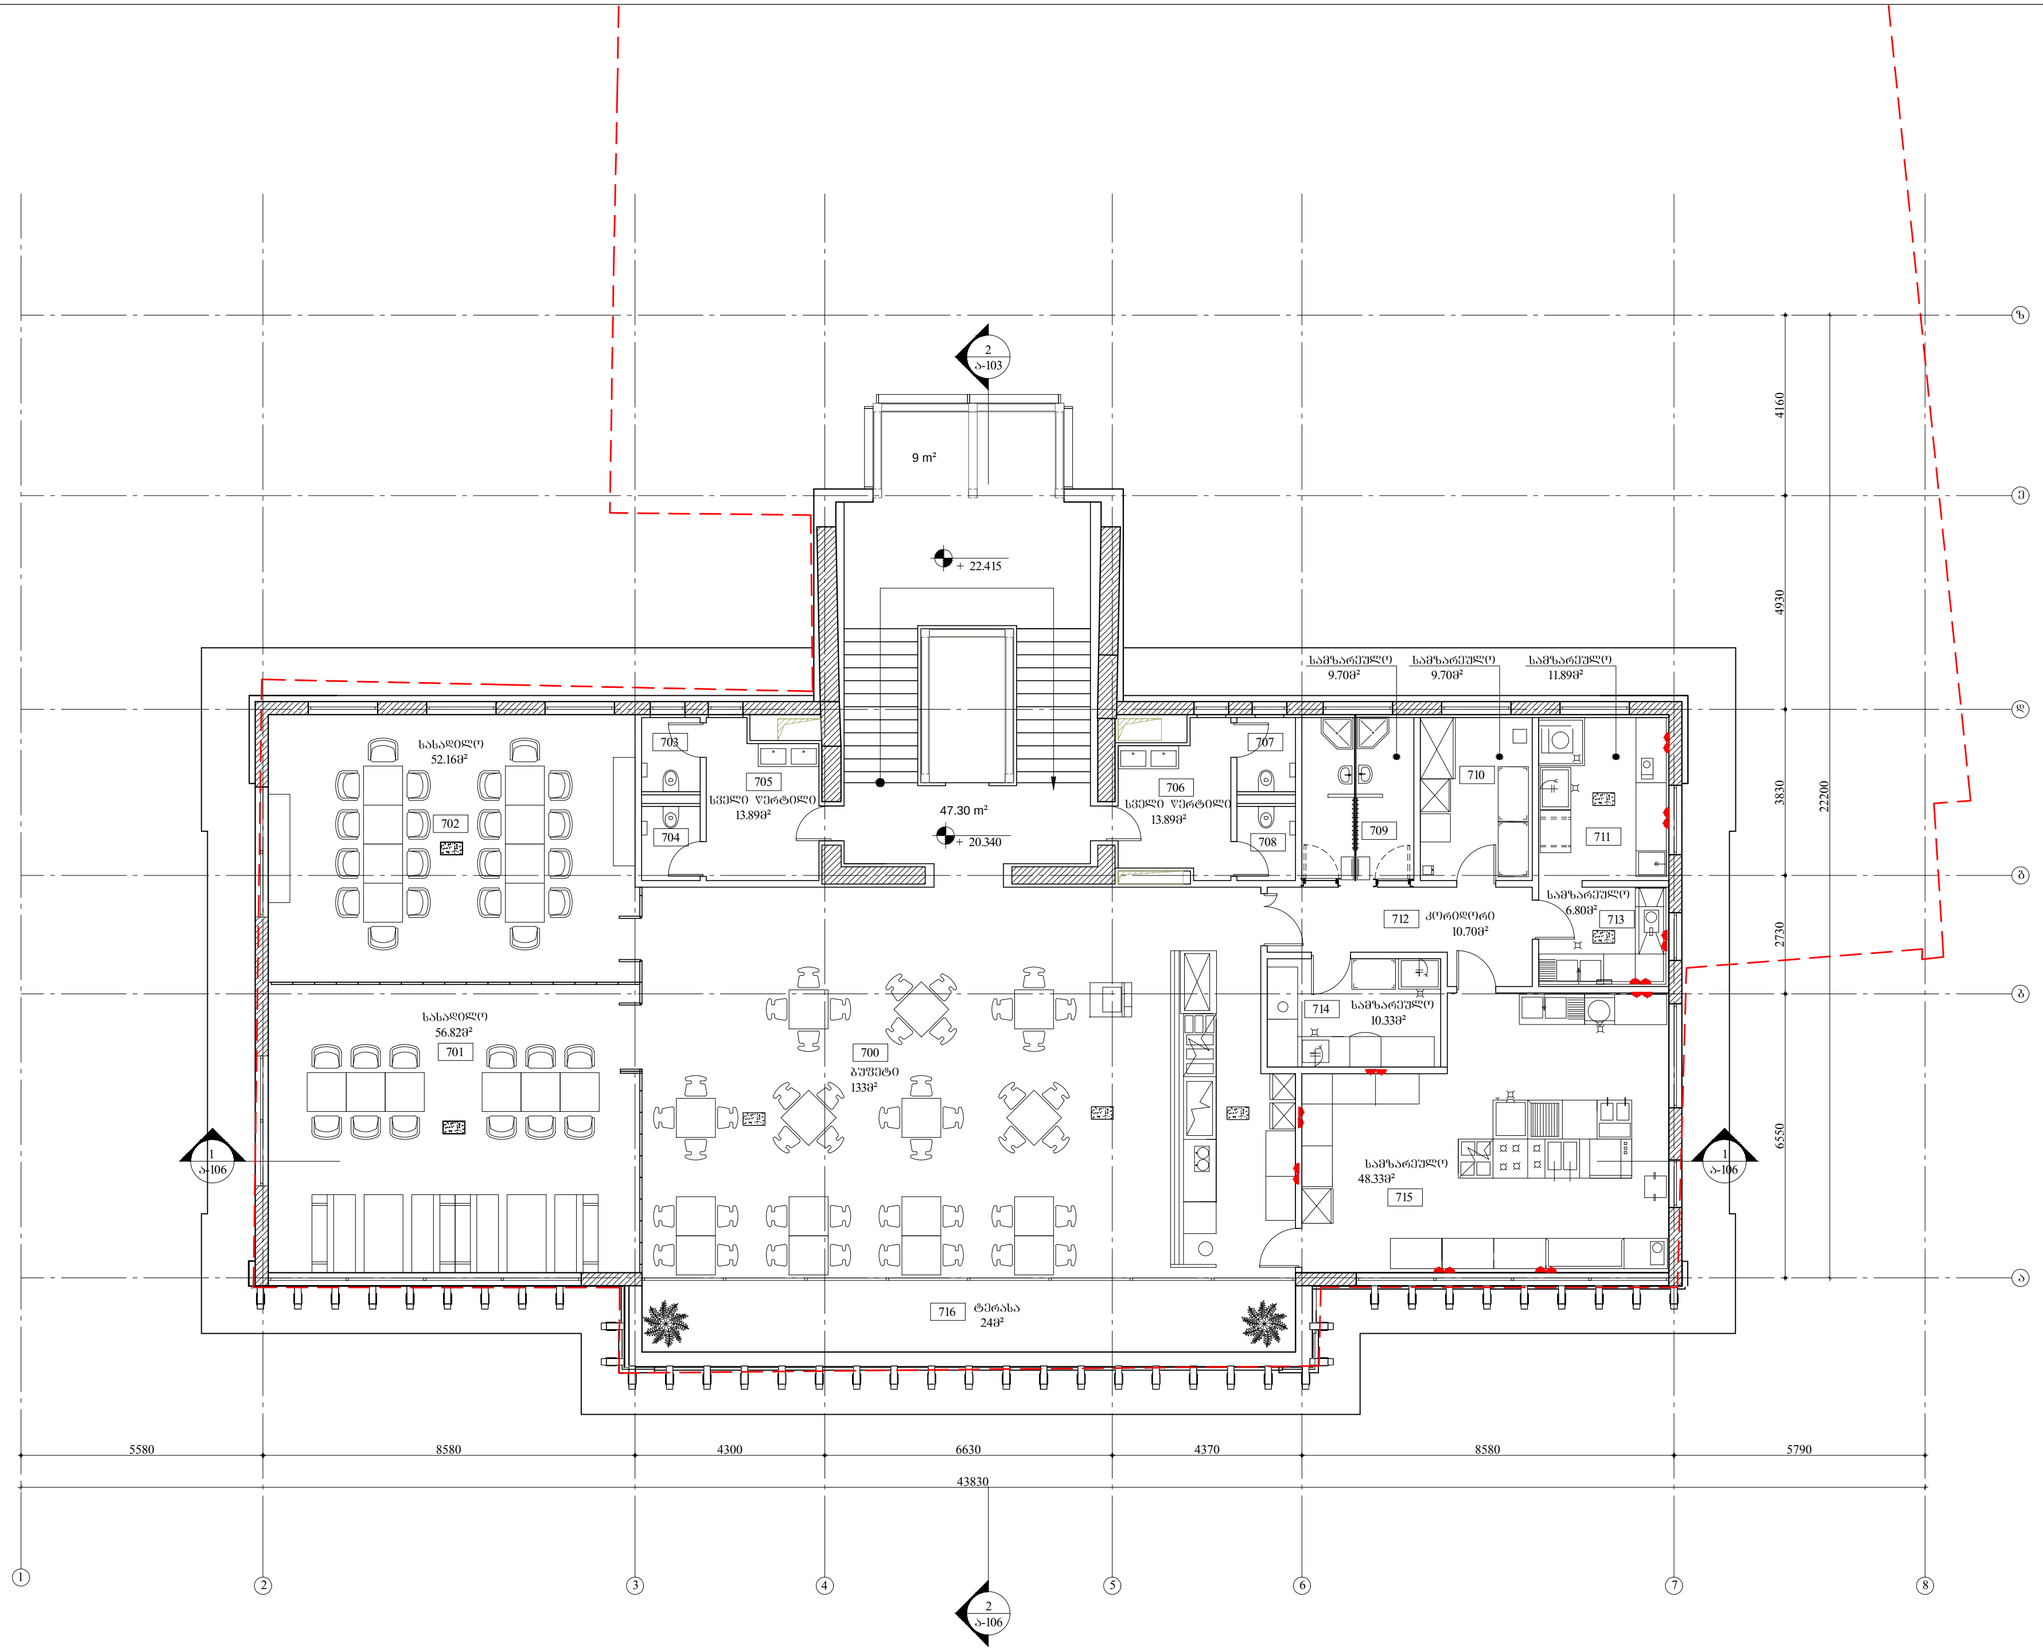

Dsasadilo 52.16m² 701 700 702 703 704 705 707 708 706 709 710 711713 714 715 712 716 2 a-106 1 a-106 1 a-106 2 a-103 2 3 4 5 6 7 8 1 abgde 8580 4300 6630 4370 8580 5790 43830 5580

6550 2730 3830 4930 Dsasadilo 56.82მ² Dbufeti 133მ² Dsamzareulo 48.33მ² Dsamzareulo 10.33მ² კორიდორი 10.70მ² Dsamzareulo 6.80მ² Dsamzareulo 9.70მ² სველი წერტილი 13.89მ² სველი წერტილი 13.89მ² ტერასა 24მ² + 22.415 + 20.340 ზ

4160

22200 9 მ² 47.30 მ² Dsamzareulo 9.70მ² Dsamzareulo 11.89მ² თარიღი ნომერი რევიზია აღწერა მეექვსე სართულის გეგმა ა-106 პროექტის ნომერი ფურცელი მასშტაბი ფორმატი თარიღი 1:100 A2 NAnaxazi NAsaproeqto gundi azerbaijanis საერთაშორისო ბანკის რეკოსნტრუქციის პროექტი პროექტი 11.13 ფაილის სპეც. DWG Petapi Pproeqtis დამტკიცება არქიტექტორი არქიტექტორი არქიტექტორი კომპ.გრაფიკა ნ.ჩხაიძე ლ.ხუნდაძე ე.ჩომახიძე ლ.სინაძე 5.04.2012

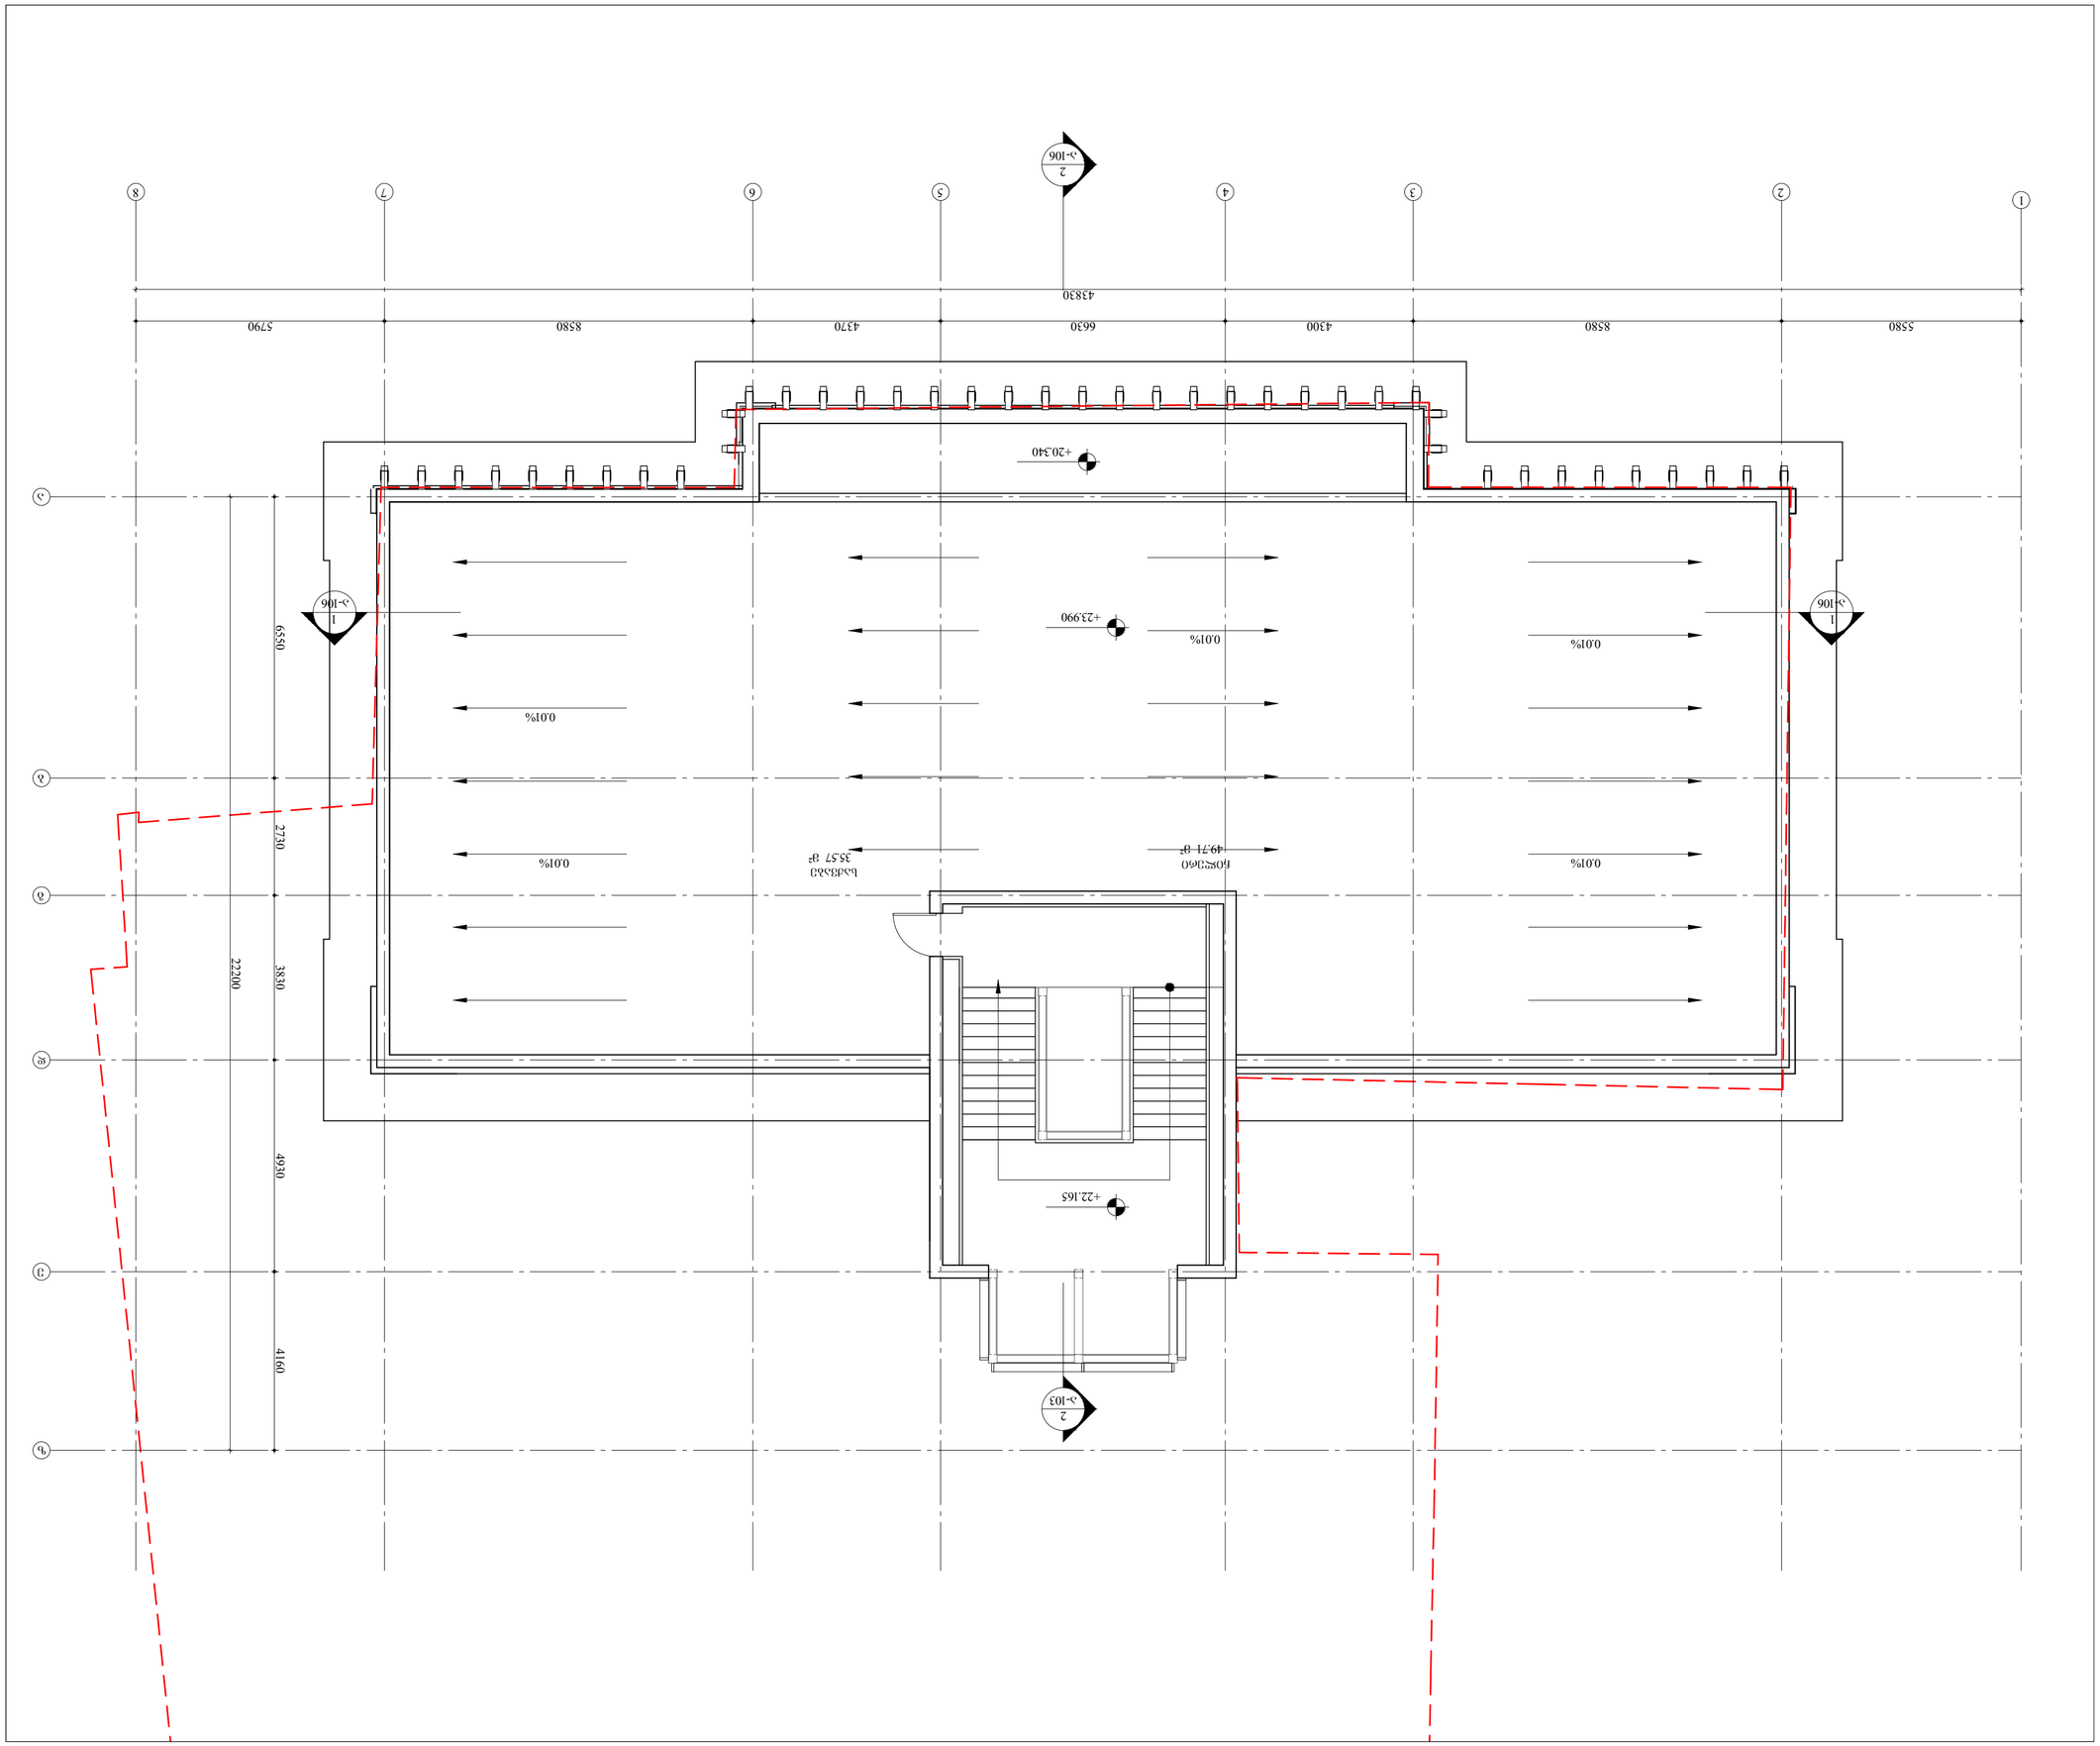

+20.340 0.01% 0.01% 0.01% 0.01%0.01% საქვაბე 35.57 მ² Cileri 49.71 მ² 2 ა-106 1 ა-106 1 ა-106 2 ა-103 2 3 4 5 6 7 8 1 abgde 8580 4300 6630 4370 8580 5790 43830 5580

6550 2730 3830 4930 z

4160

22200 +23.990 +22.165 თარიღი ნომერი რევიზია აღწერა მეშვიდე სართულის გეგმა ა-107 პროექტის ნომერი ფურცელი მასშტაბი ფორმატი თარიღი 1:100 A2 NAnaxazi NAsaproeqto gundi azerbaijanis საერთაშორისო ბანკის რეკოსნტრუქციის პროექტი პროექტი 11.13 ფაილის სპეც. DWG Petapi Pproeqtis დამტკიცება არქიტექტორი არქიტექტორი არქიტექტორი კომპ.გრაფიკა ნ.ჩხაიძე ლ.ხუნდაძე ე.ჩომახიძე ლ.სინაძე 5.04.2012

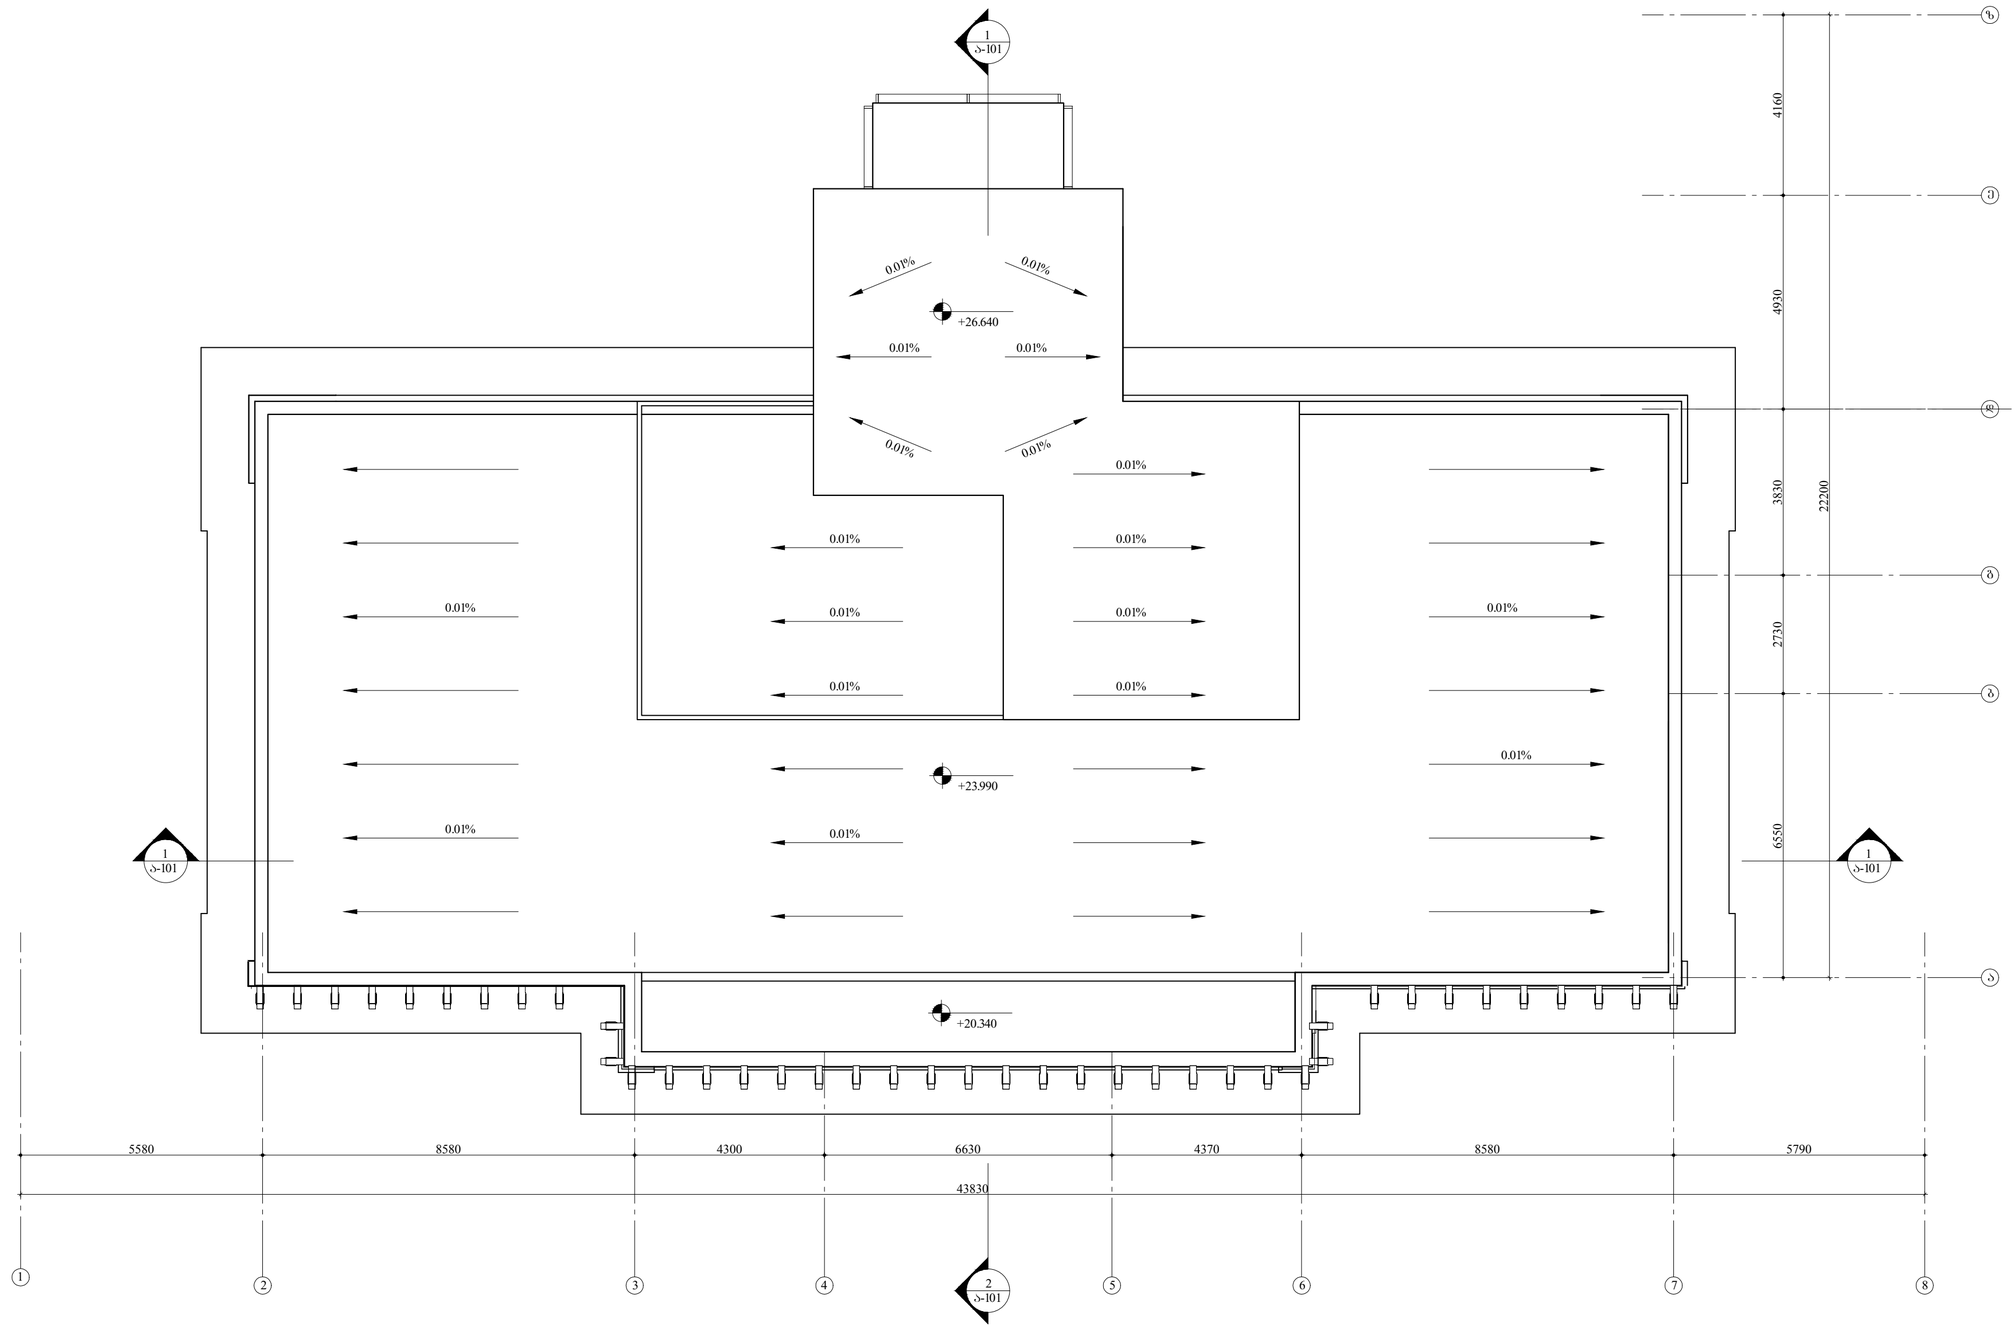

1 a-101 2 a-101 a-101 1 a-101 2 3 4 5 6 7 8 1 abgdez 8580 4300 6630 4370 8580 5790 43830

6550 2730 3830 4930 4160

22200 5580 1 +20.340 0.01% 0.01% 0.01% 0.01% 0.01% 0.01%0.01% 0.01% 0.01% 0.01% 0.01% 0.01% 0.01% 0.01% 0.01% 0.01% 0.01% 0.01% +26.640 +23.990 თარიღი ნომერი რევიზია აღწერა გადახურვის გეგმა ა-108 პროექტის ნომერი ფურცელი მასშტაბი ფორმატი თარიღი 1:100 A2 5.04.2012 NAnaxazi NAsaproeqto gundi azerbaijanis საერთაშორისო ბანკის რეკოსნტრუქციის პროექტი პროექტი 11.13 ფაილის სპეც. DWG Petapi Pproeqtis დამტკიცება არქიტექტორი არქიტექტორი არქიტექტორი კომპ.გრაფიკა ნ.ჩხაიძე ლ.ხუნდაძე ე.ჩომახიძე ლ.სინაძე