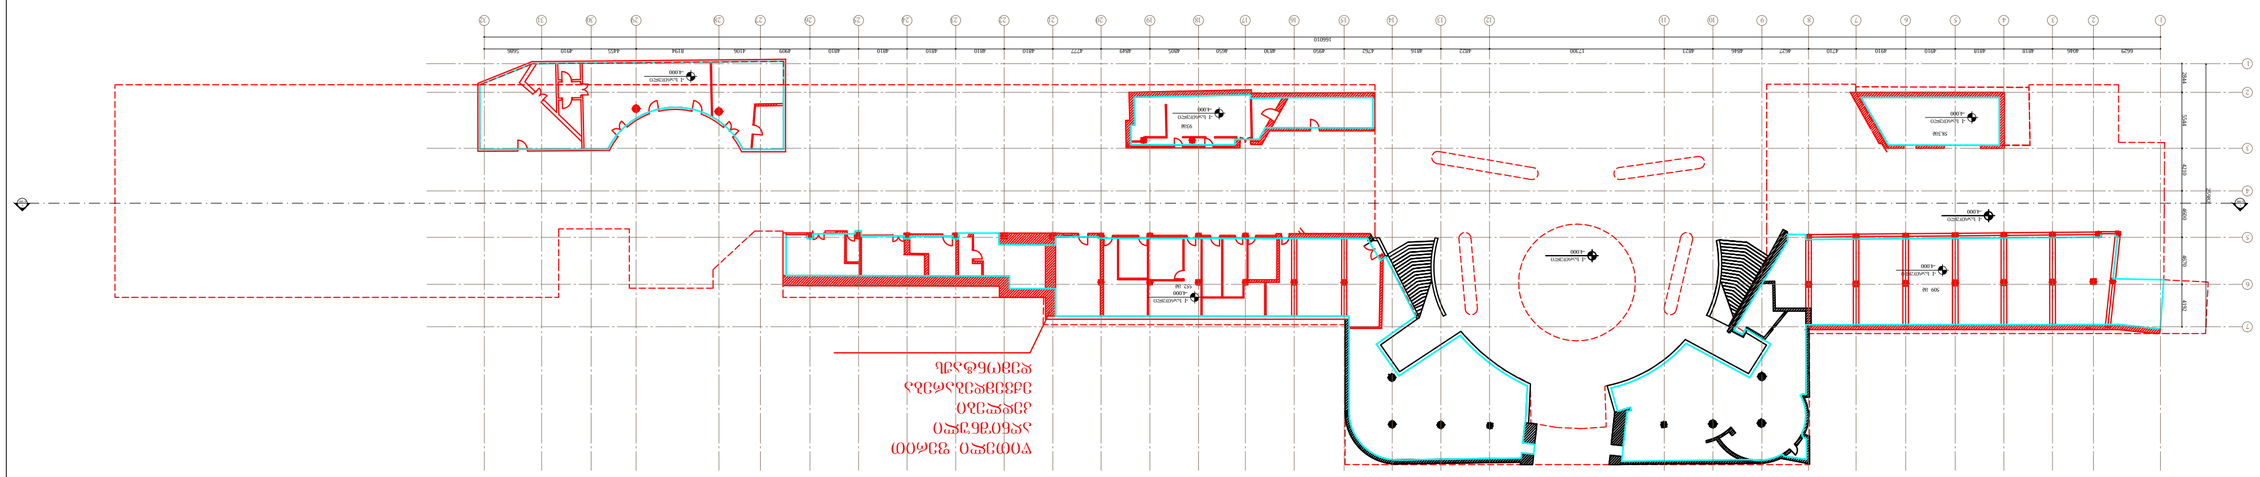

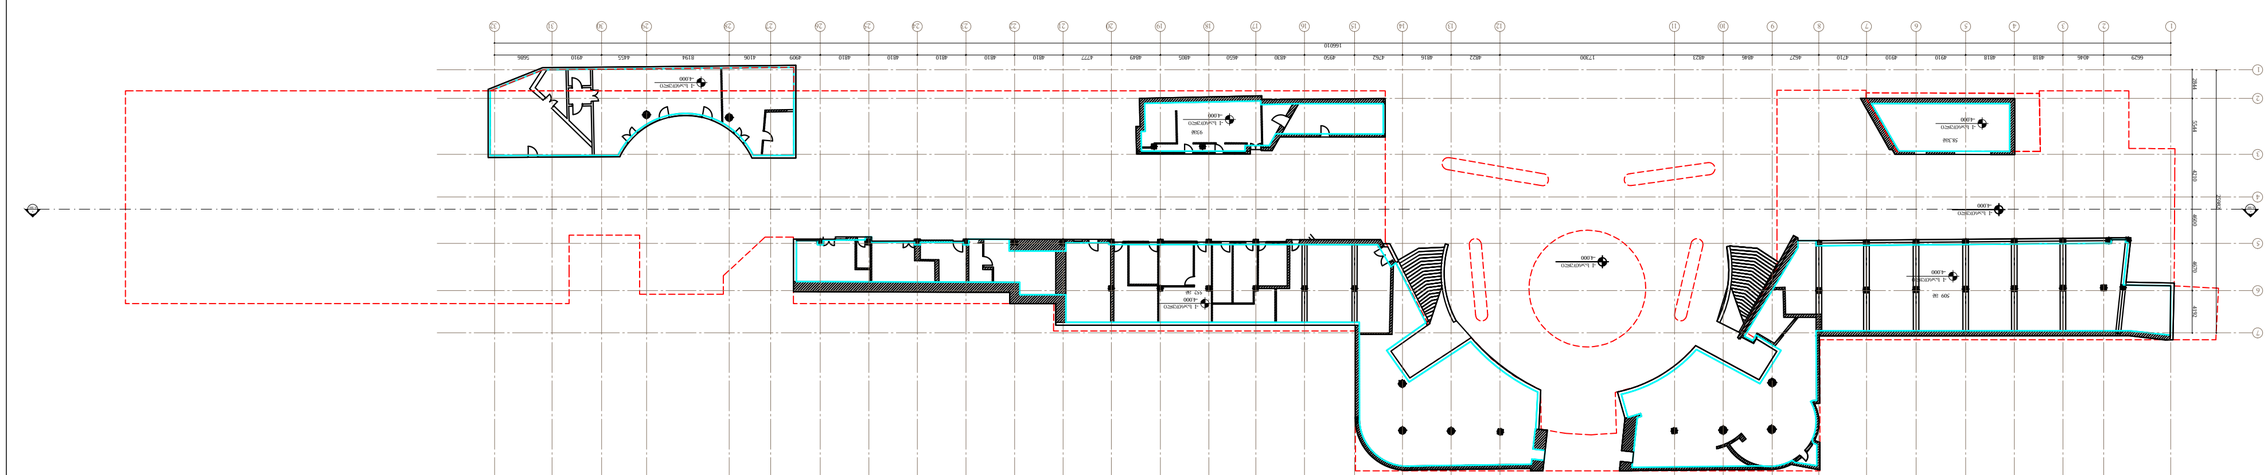

-4.000

-I სართული

-4.000

-I სართული

-4.000

-I სართული

-4.000

-I სართული

-4.000

-I სართული

-4.000

-I სართული

-4.000

-I სართული

509 m× 552 m×

93m× 58.3m×

1 2 3 4 5 6 7 8 9 10 11 12 13 14 15 16 17 18 19 20 21 22 23 24 25 26 27 28 29 30 31 32

7

6

5

4

3

2

1 6629 4046 4818 4818 4910 4910 4710 4627 4846 4823 17300 4822 4816 4762 4950 4830 4650 4805 4849 4777 4810 4810 4810 4810 4810 4909 4106 8194 4455 4910 5686
166010 2844 5544 4210 4600 4670 4192 25982

არსებული მიწის ქვეშა სივრცე -4.000 ნიშნლზე

1 A-300

1 A-300

-4.000

-I სართული

-4.000

-I სართული

-4.000

-I სართული

-4.000

-I სართული

-4.000

-I სართული

-4.000

-I სართული

-4.000

-I სართული

509 m× 552 m×

93m× 58.3m×

არსებული მიწის ქვეშა სივრცე -4.000 ნიშნლზე

დემონტაჟის გეგმა

1 A-300

1 A-300

წითელი ფერით
აღნიშნული
კედლები
ექვემდებარება
დემონტაჟს

1 2 3 4 5 6 7 8 9 10 11 12 13 14 15 16 17 18 19 20 21 22 23 24 25 26 27 28 29 30 31 32

7

6

5

4

3

2

1 6629 4046 4818 4818 4910 4910 4710 4627 4846 4823 17300 4822 4816 4762 4950 4830 4650 4805 4849 4777 4810 4810 4810 4810 4810 4909 4106 8194 4455 4910 5686
166010 2844 5544 4210 4600 4670 4192 25982
A

არსებული მიწის ქვეშა სართულის გეგმა -4.000 ნიშნულზე

a-103

პროექტის ნომერი
ფურცელი

მასშტაბი ფორმატი თარიღი 1:200 A

19.06.2013 A

A2

NA ნახაზი

00 ფაილის სპეც. ღ-01

P ეტაპი სქემატური პროექტი

NA პროექტი ბიზნეს და სავაჭრო ცენტრი სადგურის მოედანზე

რევიზია DWG VLD&CO

404992068

გაფრთხილება! წინამდებარე დოკუმენტი წარმოადგენს
"VLD&CO" - ს საკუთრებას. მისი

ნებისმიერი ფორმით (მთლიანად ან

ნაწილობრივ) გამრავლება, კოპირება ან გავრცელება

"VLD&CO" - ს წერილობითი ნებართვის გარეშე იკრძალება. ნახაზები გამიზნულია მხოლოდ
კონტრაქტორებისათვის არქიტექტურული ინფორმაციის მისაღებად, მისი გამოყენება არ შეიძლება

არცერთ სხვა პროექტში. ზომები უნდა
გადამოწმდეს სამშენებლო მოედანზე

კონტრაქტორის მიერ. ნახაზი დაბრუნებული უნდა იქნას მოთხოვნისამებრ.

საპროექტო ორგანიზაცია
თარიღი ნომერი

რევიზია

აღწერა ა

-4.000

0.000
- 1 სართული

I სართული

b g

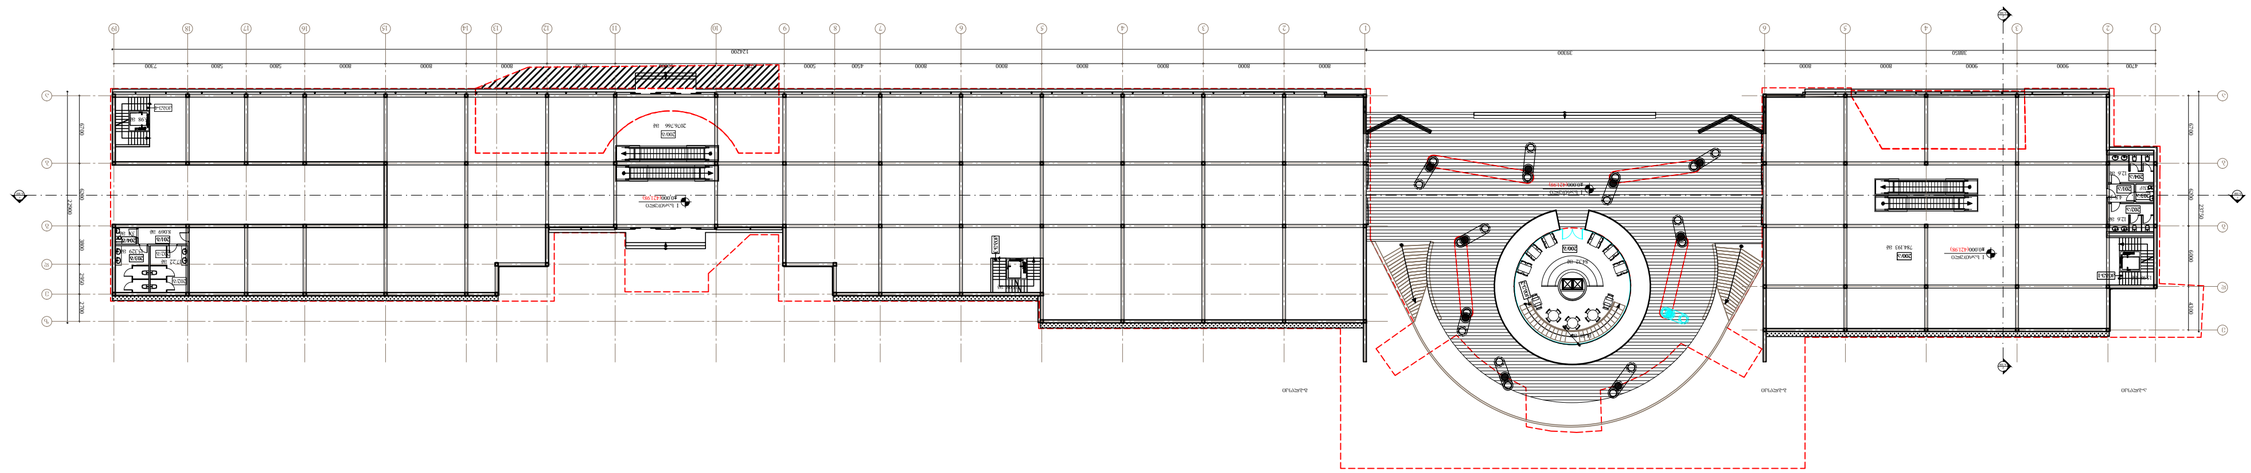

124075

1 2 3 4 5 6 7 9 10 11 12 14 15 16 17 18 19

a

b

g

d

1 2 3 4 5 6

a

b

g

d

e

e

8 13

z

4700 9000 9000 8000 8000 8000 8000 8000 8000 8000 8000 4500 5000 6750 10000 6750 8000 8000 8000 5800 5800 7300 38700

2 A-300

2 A-300

1 A-300

1 A-300

100/a

101/b

103/b
102/b

100/b

100/g

838.614 m×

15.98 m× 52.43 m×

18.83 m×

5.40 m×

5.8 m×

7.15 m×

2324.311 m×

15.98 m×

კიბე-4

15.98 m×

101/a 101/g
200.674 m× 202.83 m×

-4.000

-I სართული

-4.000

-I სართული

-4.000

-I სართული

8000 8000 8000 8000 8000 8000 4500 6750 10000 6750 8000 8000 8000 5800 5800 7300 6700 6200 3800 2950

4700 9000 9000 8000 8000 4300 6000 6200 6700 2700 22900

5000

a-blokiK

200/b

b-blokiK g-blokiK

38850 124200

1 2 3 4 5 6 7 9 10 11 12 14 15 16 17 18 19

a

b

g

d

1 2 3 4 5 6

a

b

g

d

e

e

8 13

z 23750

39300

I სართული

I სართული

I სართული

2 A-300

2 A-300

1 A-300

1 A-300

200/a

202/a

201/a

203/a

204/a

კიბე-1

კიბე-2

201/g

202/g

203/g

204/g

კიბე-4 კიბე-3

0.000(421.98)

0.000(421.98)

0.000(421.98)

200/g

202/g

15.98 m×

4.8 m×

12.6 m×

84.32 m×

14.48 m×

15.98 m×

2076.766 m×

17.22 m× 15.329 m×

3.4 m× 8.069 m× 12.6 m×

15.98 m×

784.193 m×

A

ტიხრების განლაგების გეგმა

a-100

პროექტის ნომერი

ფურცელი

მასშტაბი ფორმატი თარიღი 1:200 A

19.06.2013 A

A2

NA ნახაზი

00 ფაილის სპეც. ღ-01

P ეტაპი სქემატური პროექტი

NA პროექტი ბიზნეს და სავაჭრო ცენტრი სადგურის მოედანზე

რევიზია DWG VLD&CO

404992068

გაფრთხილება! წინამდებარე დოკუმენტი წარმოადგენს
"VLD&CO" - ს საკუთრებას. მისი

ნებისმიერი ფორმით (მთლიანად ან

ნაწილობრივ) გამრავლება, კოპირება ან გავრცელება

"VLD&CO" - ს წერილობითი ნებართვის გარეშე იკრძალება. ნახაზები გამიზნულია მხოლოდ
კონტრაქტორებისათვის არქიტექტურული ინფორმაციის მისაღებად, მისი გამოყენება არ შეიძლება

არცერთ სხვა პროექტში. ზომები უნდა
გადამოწმდეს სამშენებლო მოედანზე

კონტრაქტორის მიერ. ნახაზი დაბრუნებული უნდა იქნას მოთხოვნისამებრ.

საპროექტო ორგანიზაცია

a

-4.000

0.000

+4.000

+8.000

- 1 სართული

I სართული

I სართული

II სართული

+1.300

IV სართული

+14.300

IV სართული

თარიღი ნომერი

რევიზია
აღწერა

-I სართული, -4.000 ნიშნულზე

I სართული, 0.000 ნიშნულზე

b g

a b g

2 I სართული, 0.000 ნიშნულზე

1 -I სართული, -4.000 ნიშნულზე

-I სართული, -4.000 ნიშნულზე

საპტოექტო გეგმა -4.000 ნიშნულზე,
-I სართული

საპტოექტო გეგმა 0.000 ნიშნულზე,
I სართული

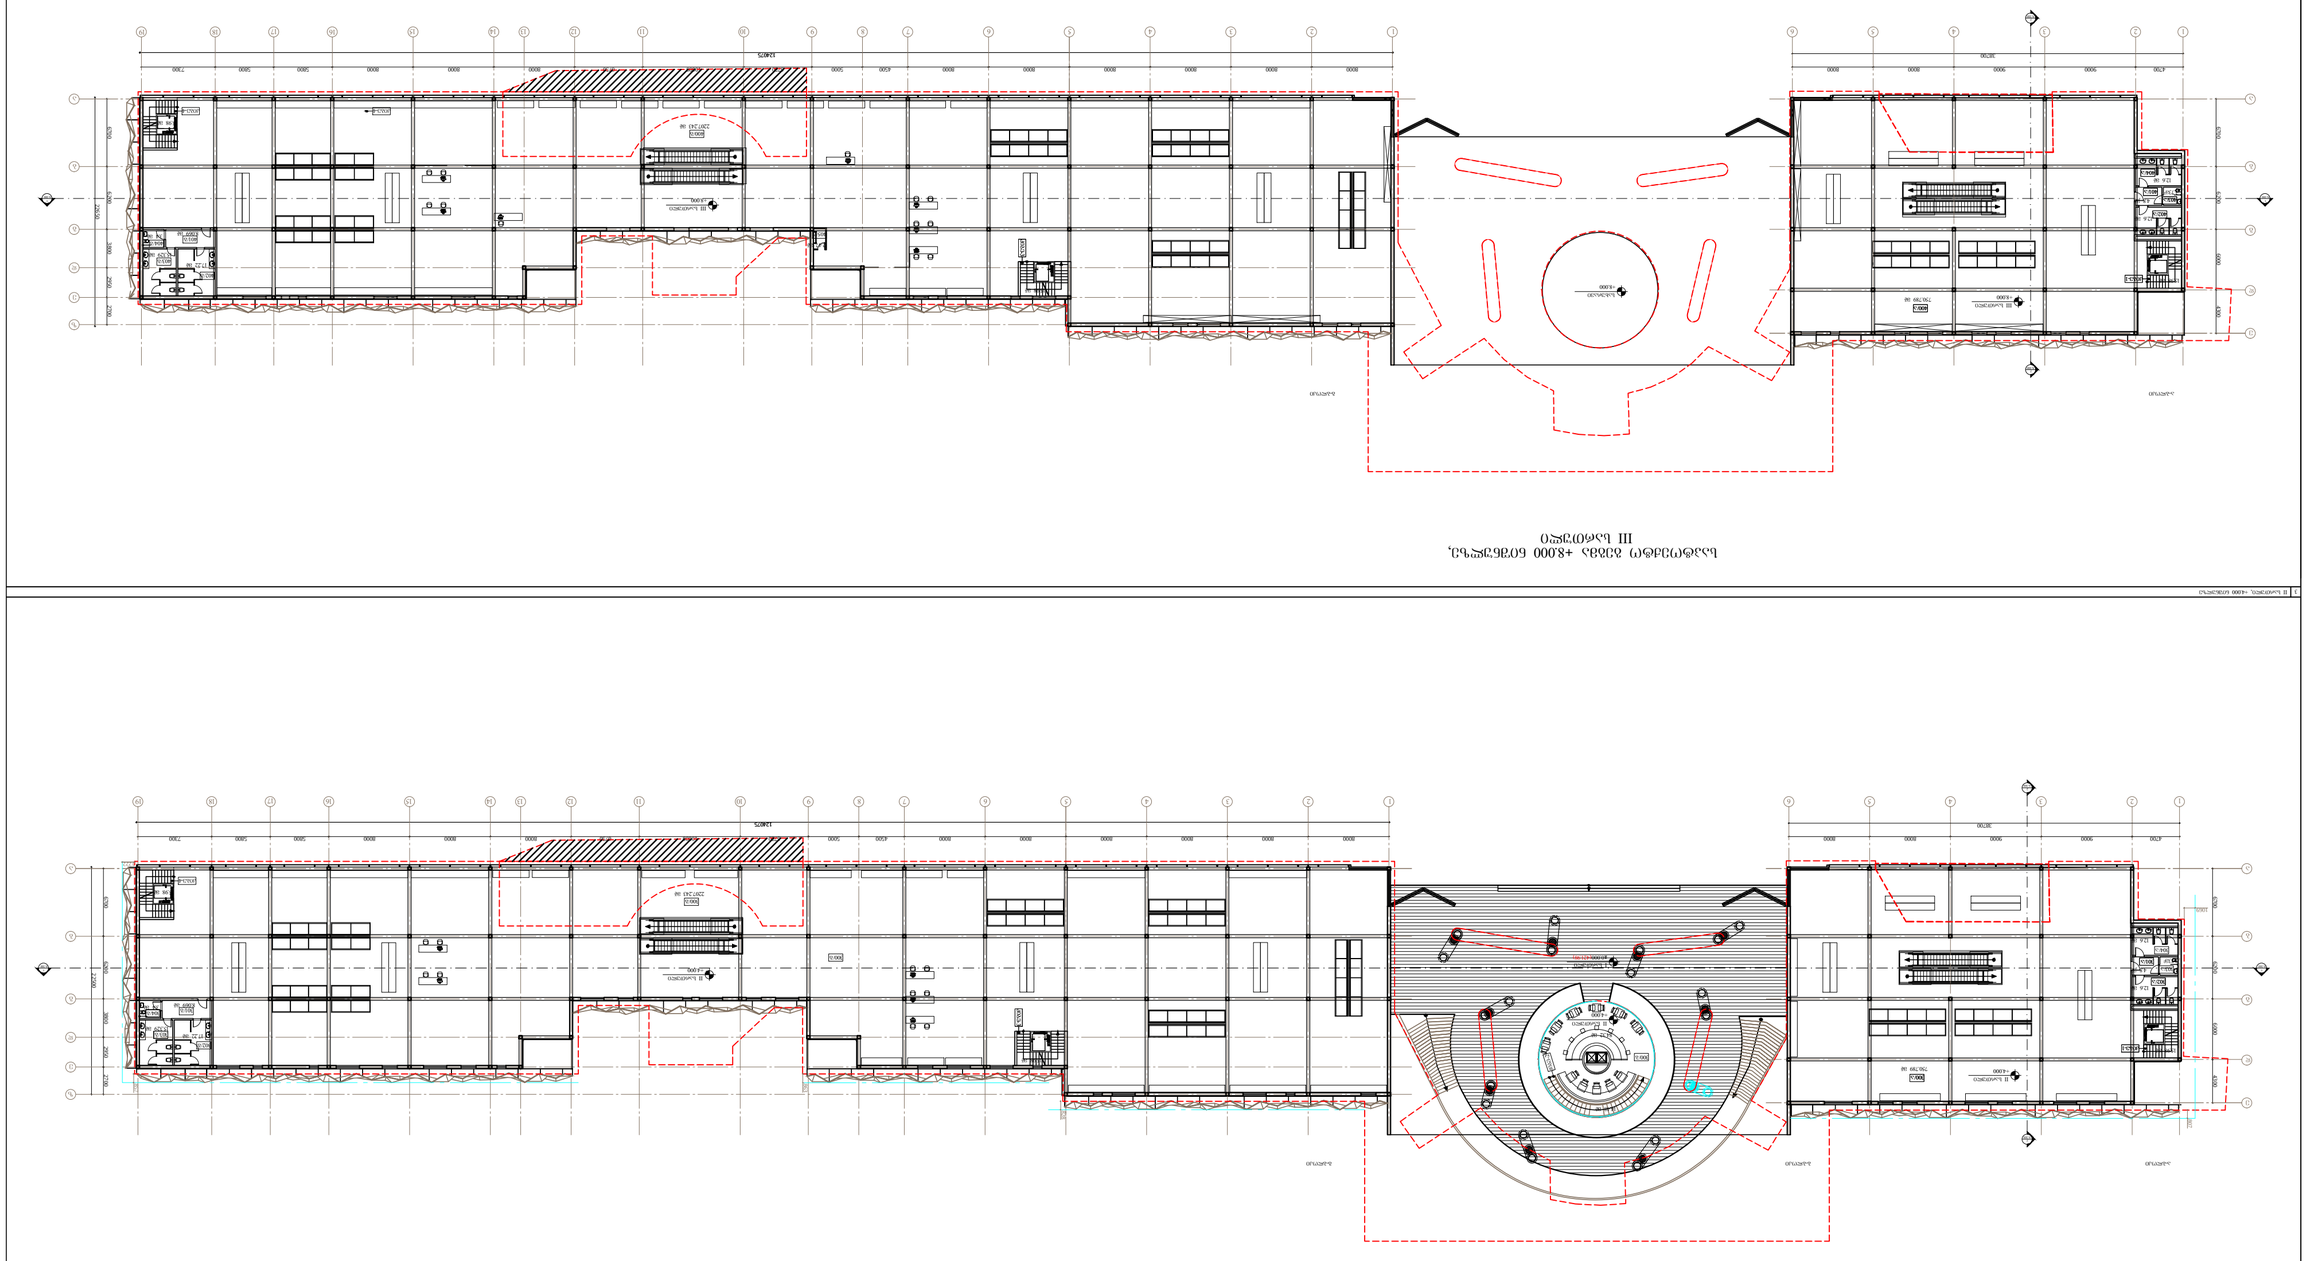

8000 8000 8000 8000 8000 8000 4500 6750 10000 6750 8000 8000 8000 5800 5800 7300 6700 6200 3800 2950

4700 9000 9000 8000 8000 4300 6000 6200 6700 2700

124075 22500

5000

1 2 3 4 5 6 7 9 10 11 12 14 15 16 17 18 19

a

b

g

d

1 2 3 4 5 6

a

b

g

d

e

e

8 13

z

300/b

38700

+4.000

II სართული

+4.000

II სართული

+4.000

II სართული
I სართული

2 A-300

2 A-300

1 A-300

1 A-300

300/a

302/a

301/a

კიბე-1

კიბე-2

კიბე-4 კიბე-3

300/g

301/g

302/g
303/g

304/g

a-blokiK b-blokiK g-blokiK

0.000(421.98)

303/a

304/a

300/g

15.98 m×

84.32 m×

14.48 m×

4.8 m×

12.6 m×

12.6 m×

2207.243 m×

15.98 m×

15.98 m×

17.22 m× 15.329 m×

3.4 m× 8.069 m×

750.789 m× 807

1069 857 1222 863 828

8000 8000 8000 8000 8000 8000 4500 6750 10000 6750 8000 8000 8000 5800 5800 7300 6700 6200 3800 2950

4700 9000 9000 8000 8000 4300 6000 6200 6700 2700

124075 22650

5000
38700

1 2 3 4 5 6 7 9 10 11 12 14 15 16 17 18 19

a

b

g

d

1 2 3 4 5 6

a

b

g

d

e

e

8 13

z

+8.000

III სართული

+8.000

III სართული

+8.000 სახურავი

2 A-300

2 A-300

1 A-300

1 A-300

კიბე-1

კიბე-4 კიბე-3

402/a

401/a

403/a

404/a

401/g

402/g
403/g

404/g

a-blokiK g-blokiK

400/a

კიბე-4

400/g

15.98 m×

405/g

2.47 m×

4.8 m×

12.6 m×

12.6 m×

15.98 m×

17.22 m× 15.329 m×

3.4 m× 8.069 m×

2207.243 m×

750.789 m×

15.98 m×

A

a-101

პროექტის ნომერი

ფურცელი

მასშტაბი ფორმატი თარიღი 1:200 A

19.06.2013 A

A2

NA ნახაზი

00 ფაილის სპეც. ღ-01

P ეტაპი სქემატური პროექტი

NA პროექტი ბიზნეს და სავაჭრო ცენტრი სადგურის მოედანზე

რევიზია DWG VLD&CO

404992068

გაფრთხილება! წინამდებარე დოკუმენტი წარმოადგენს
"VLD&CO" - ს საკუთრებას. მისი

ნებისმიერი ფორმით (მთლიანად ან

ნაწილობრივ) გამრავლება, კოპირება ან გავრცელება

"VLD&CO" - ს წერილობითი ნებართვის გარეშე იკრძალება. ნახაზები გამიზნულია მხოლოდ
კონტრაქტორებისათვის არქიტექტურული ინფორმაციის მისაღებად, მისი გამოყენება არ შეიძლება

არცერთ სხვა პროექტში. ზომები უნდა
გადამოწმდეს სამშენებლო მოედანზე

კონტრაქტორის მიერ. ნახაზი დაბრუნებული უნდა იქნას მოთხოვნისამებრ.

საპროექტო ორგანიზაცია

A B C D

-4.000

0.000

+4.000

+8.000

- 1 სართული

I სართული

I სართული

II სართული

+11.300

IV სართული

+14.300

IV სართული A B ჩ D

თარიღი ნომერი

რევიზია

აღწერა ტიხრების განლაგების გეგმა

II სართული, +4.000 ნიშნულზე
III სართული, +8.000 ნიშნულზე

4

3 II სართული, +4.000 ნიშნულზე

III სართული, +8.000 ნიშნულზე

საპტოექტო გეგმა +4.000 ნიშნულზე,
II სართული

საპტოექტო გეგმა +8.000 ნიშნულზე,
III სართული

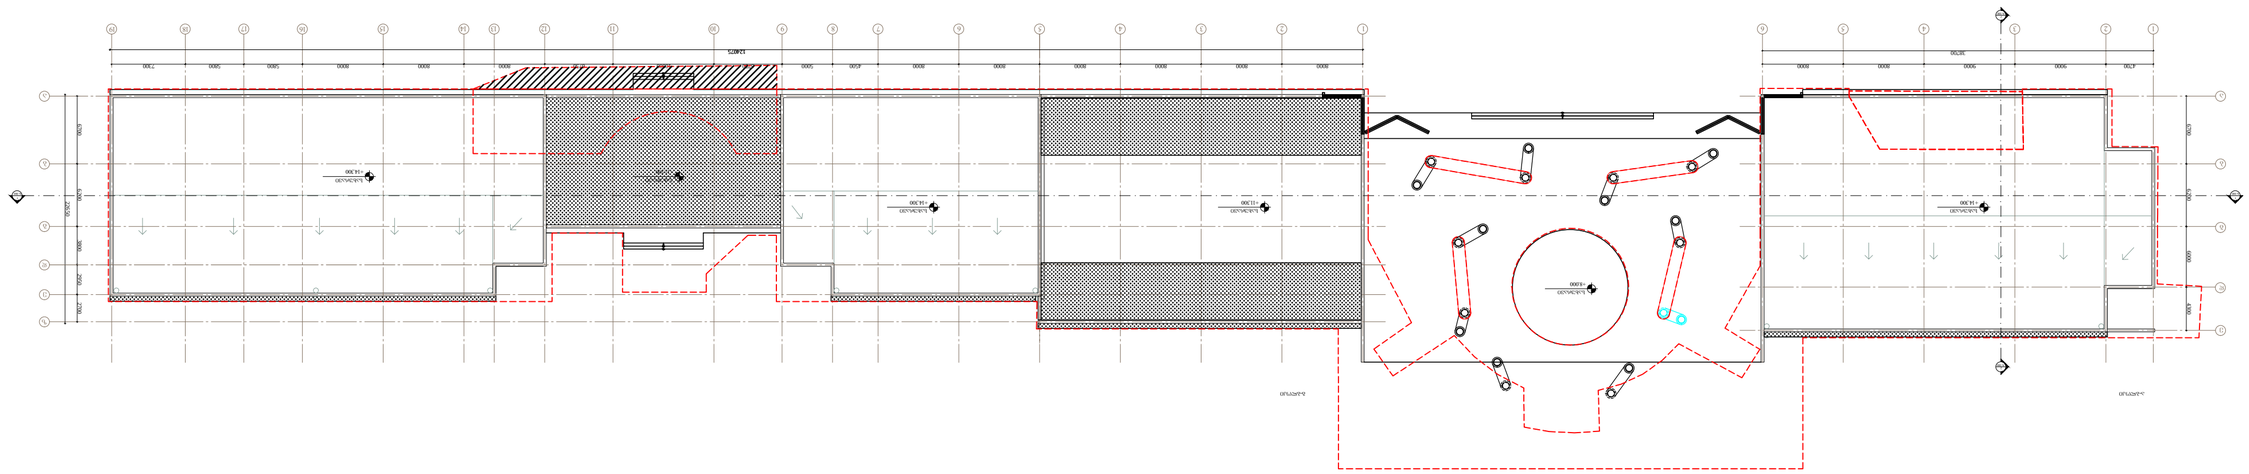

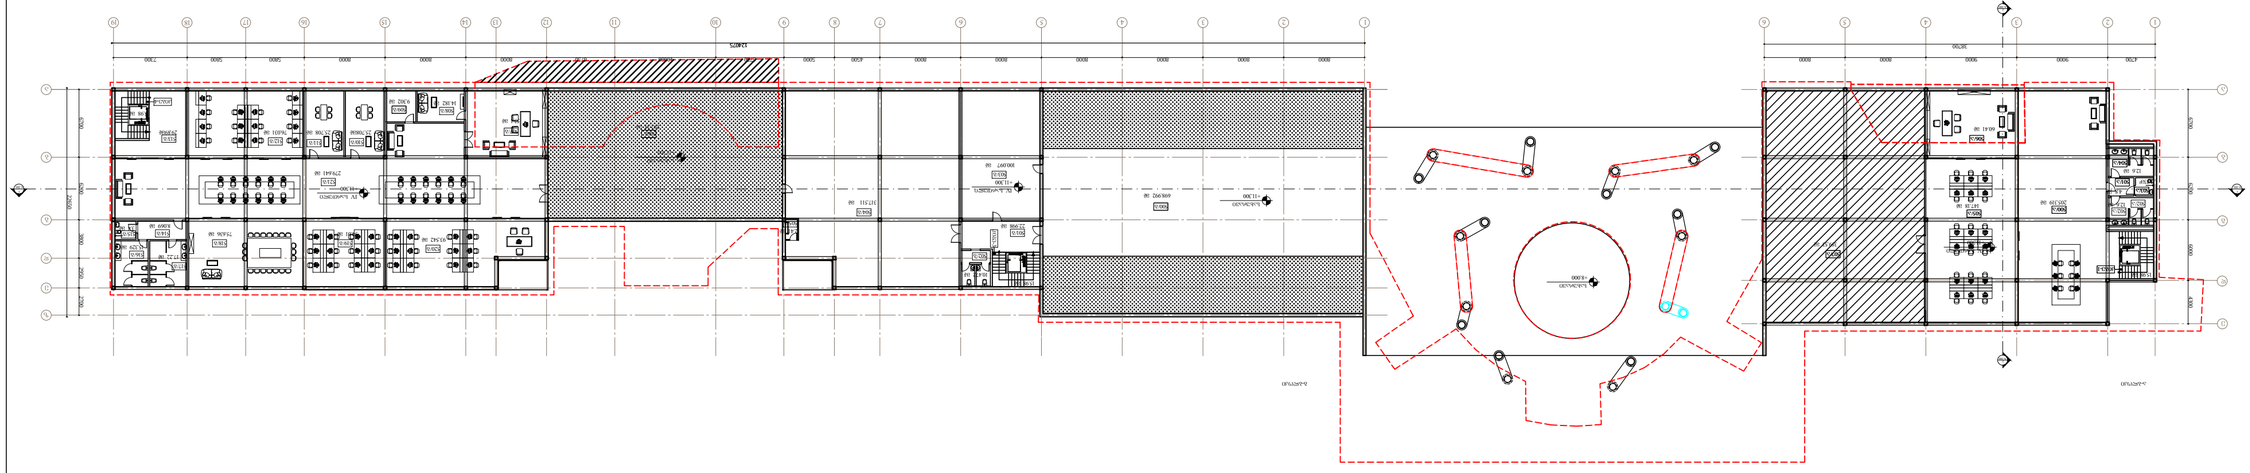

124075

1 2 3 4 5 6 7 9 10 11 12 14 15 16 17 18 19

a

b

g

d

1 2 3 4 5 6

a

b

g

d

e

e

8 13

z

8000 8000 8000 8000 8000 8000 4500 6750 10000 6750 8000 8000 8000 5800 5800 7300 6700 6200 3800 2950

4700 9000 9000 8000 8000 4300 6000 6200 6700 2700

22650

5000
38700

+11.300

IV სართული

+11.300 სახურავი

+11.300 სახურავი

+11.300

IV სართული +11.300

IV სართული

+8.000 სახურავი

2 A-300

2 A-300

1 A-300

1 A-300

500/a

კიბე-1

კიბე-4 კიბე-3

502/a

501/a

503/a

504/a

505/a

506/a

507/a

503/g

501/g

502/g

500/g

504/g

506g

521/g

514/g

517/g
516/g
515/g

513/g

512/g 510/g 511/g

508/g 509/g

518/g

520/g

a-blokiK g-blokiK

502/a

507/g

205.319 m× 147.18 m×

60.41 m×

359.53 m×

698.992 m×

22.998 m×

15.98 m× 10.472 m×

100.097 m×

317.511 m×

2.41 m×

292.33 m×

93.542 m×

25.708 m×

279.641 m×

4.8 m×
12.6 m×

12.6 m×

53.1 m× 14.182 m× 9.302 m×

505/g

15.98 m×

17.22 m× 15.329 m×

3.4 m× 8.069 m×

519/g
54.01 m× 75.636 m×

15.98 m×

25.708m× 76.031 m× 29.89m×

124075

1 2 3 4 5 6 7 9 10 11 12 14 15 16 17 18 19

a

b

g

d

1 2 3 4 5 6

a

b

g

d

e

e

8 13

z

8000 8000 8000 8000 8000 8000 4500 6750 10000 6750 8000 8000 8000 5800 5800 7300 6700 6200 3800 2950

4700 9000 9000 8000 8000 4300 6000 6200 6700 2700

22650

5000
38700

+8.000 სახურავი

+11.300 სახურავი

+11.300 სახურავი

+14.300 სახურავი

+14.300 სახურავი

2 A-300

2 A-300

1 A-300

1 A-300

a-blokiK g-blokiK

+14.300 სახურავი

A

a-102

პროექტის ნომერი
ფურცელი

მასშტაბი ფორმატი თარიღი 1:200 A

19.06.2013 A

A2

NA ნახაზი

00 ფაილის სპეც. ღ-01

P ეტაპი სქემატური პროექტი

NA პროექტი ბიზნეს და სავაჭრო ცენტრი სადგურის მოედანზე

რევიზია DWG VLD&CO

404992068

გაფრთხილება! წინამდებარე დოკუმენტი წარმოადგენს
"VLD&CO" - ს საკუთრებას. მისი

ნებისმიერი ფორმით (მთლიანად ან

ნაწილობრივ) გამრავლება, კოპირება ან გავრცელება

"VLD&CO" - ს წერილობითი ნებართვის გარეშე იკრძალება. ნახაზები გამიზნულია მხოლოდ
კონტრაქტორებისათვის არქიტექტურული ინფორმაციის მისაღებად, მისი გამოყენება არ შეიძლება

არცერთ სხვა პროექტში. ზომები უნდა
გადამოწმდეს სამშენებლო მოედანზე

კონტრაქტორის მიერ. ნახაზი დაბრუნებული უნდა იქნას მოთხოვნისამებრ.

საპროექტო ორგანიზაცია

A B C D

-4.000

0.000

+4.000

+8.000

- 1 სართული

I სართული

I სართული

II სართული

+11.300

IV სართული

+14.300

IV სართული A B ჩ D

თარიღი ნომერი

რევიზია

აღწერა ტიხრების განლაგების გეგმა
IV სართული, +11.300 ნიშნულზე გადახურვის გეგმა +11.300 და +14.300 ნიშნულებზე

6

5 IV სართული, +11.300 ნიშნულზე

გადახურვის გეგმა +11.300 და +14.300 ნიშნულებზე

საპტოექტო გეგმა +11.300 ნიშნულზე,
IV სართული

საპტოექტო გადახურვის გეგმა +14.300 ნიშნულზე,