

სარდაფის სართული
გეგმა მ=1:100

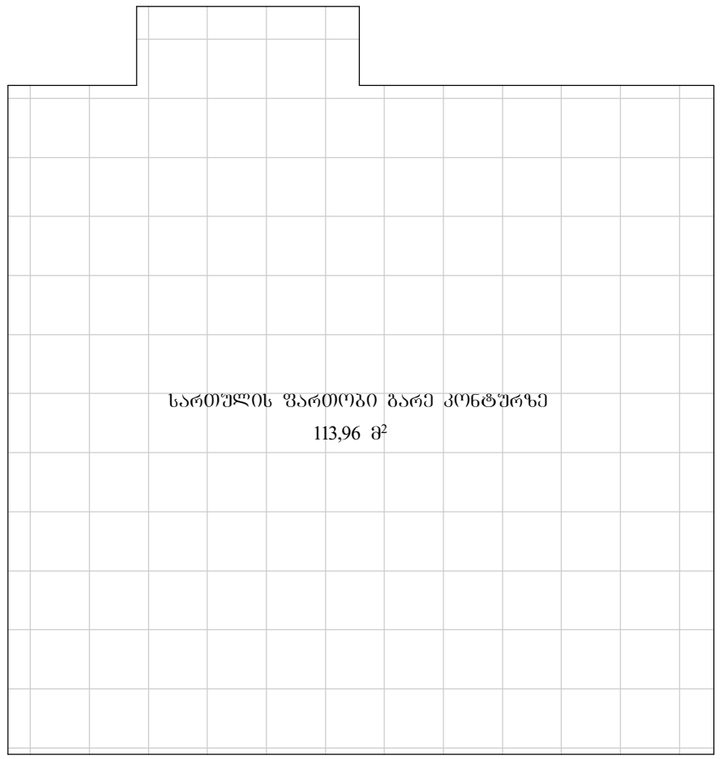



სართულის ფართობი გარე კონტურზე
113,96 მ²

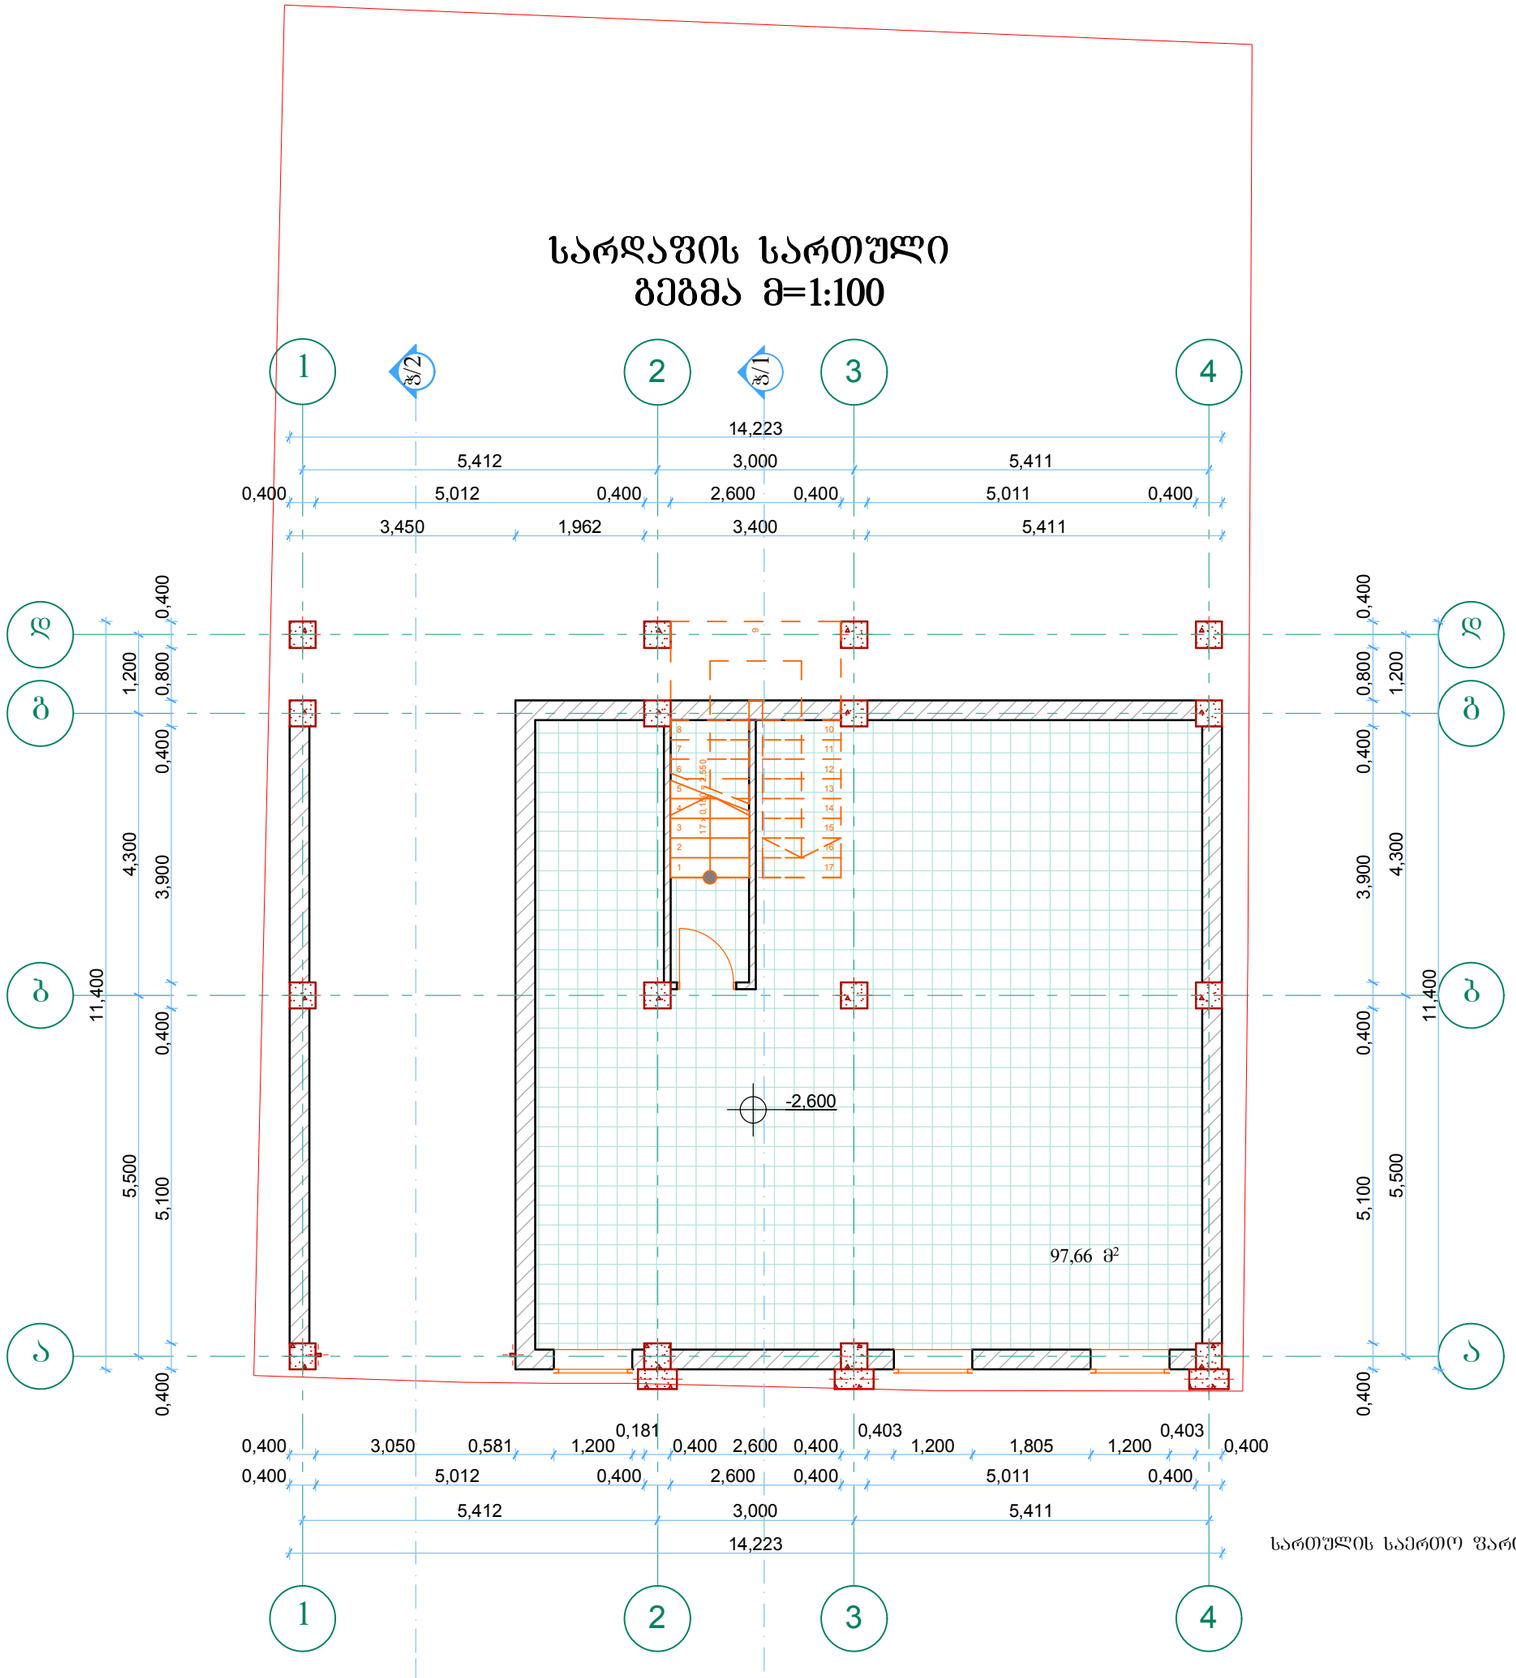

სართულის საერთო ფართობი.....97.66 მ²


პირველი სართული
გეგმა მ=1:100

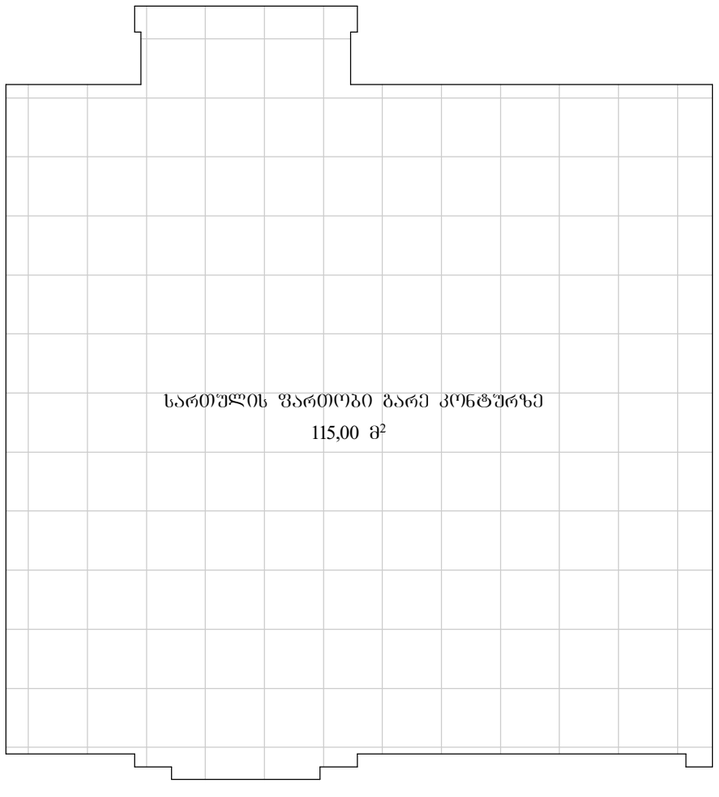


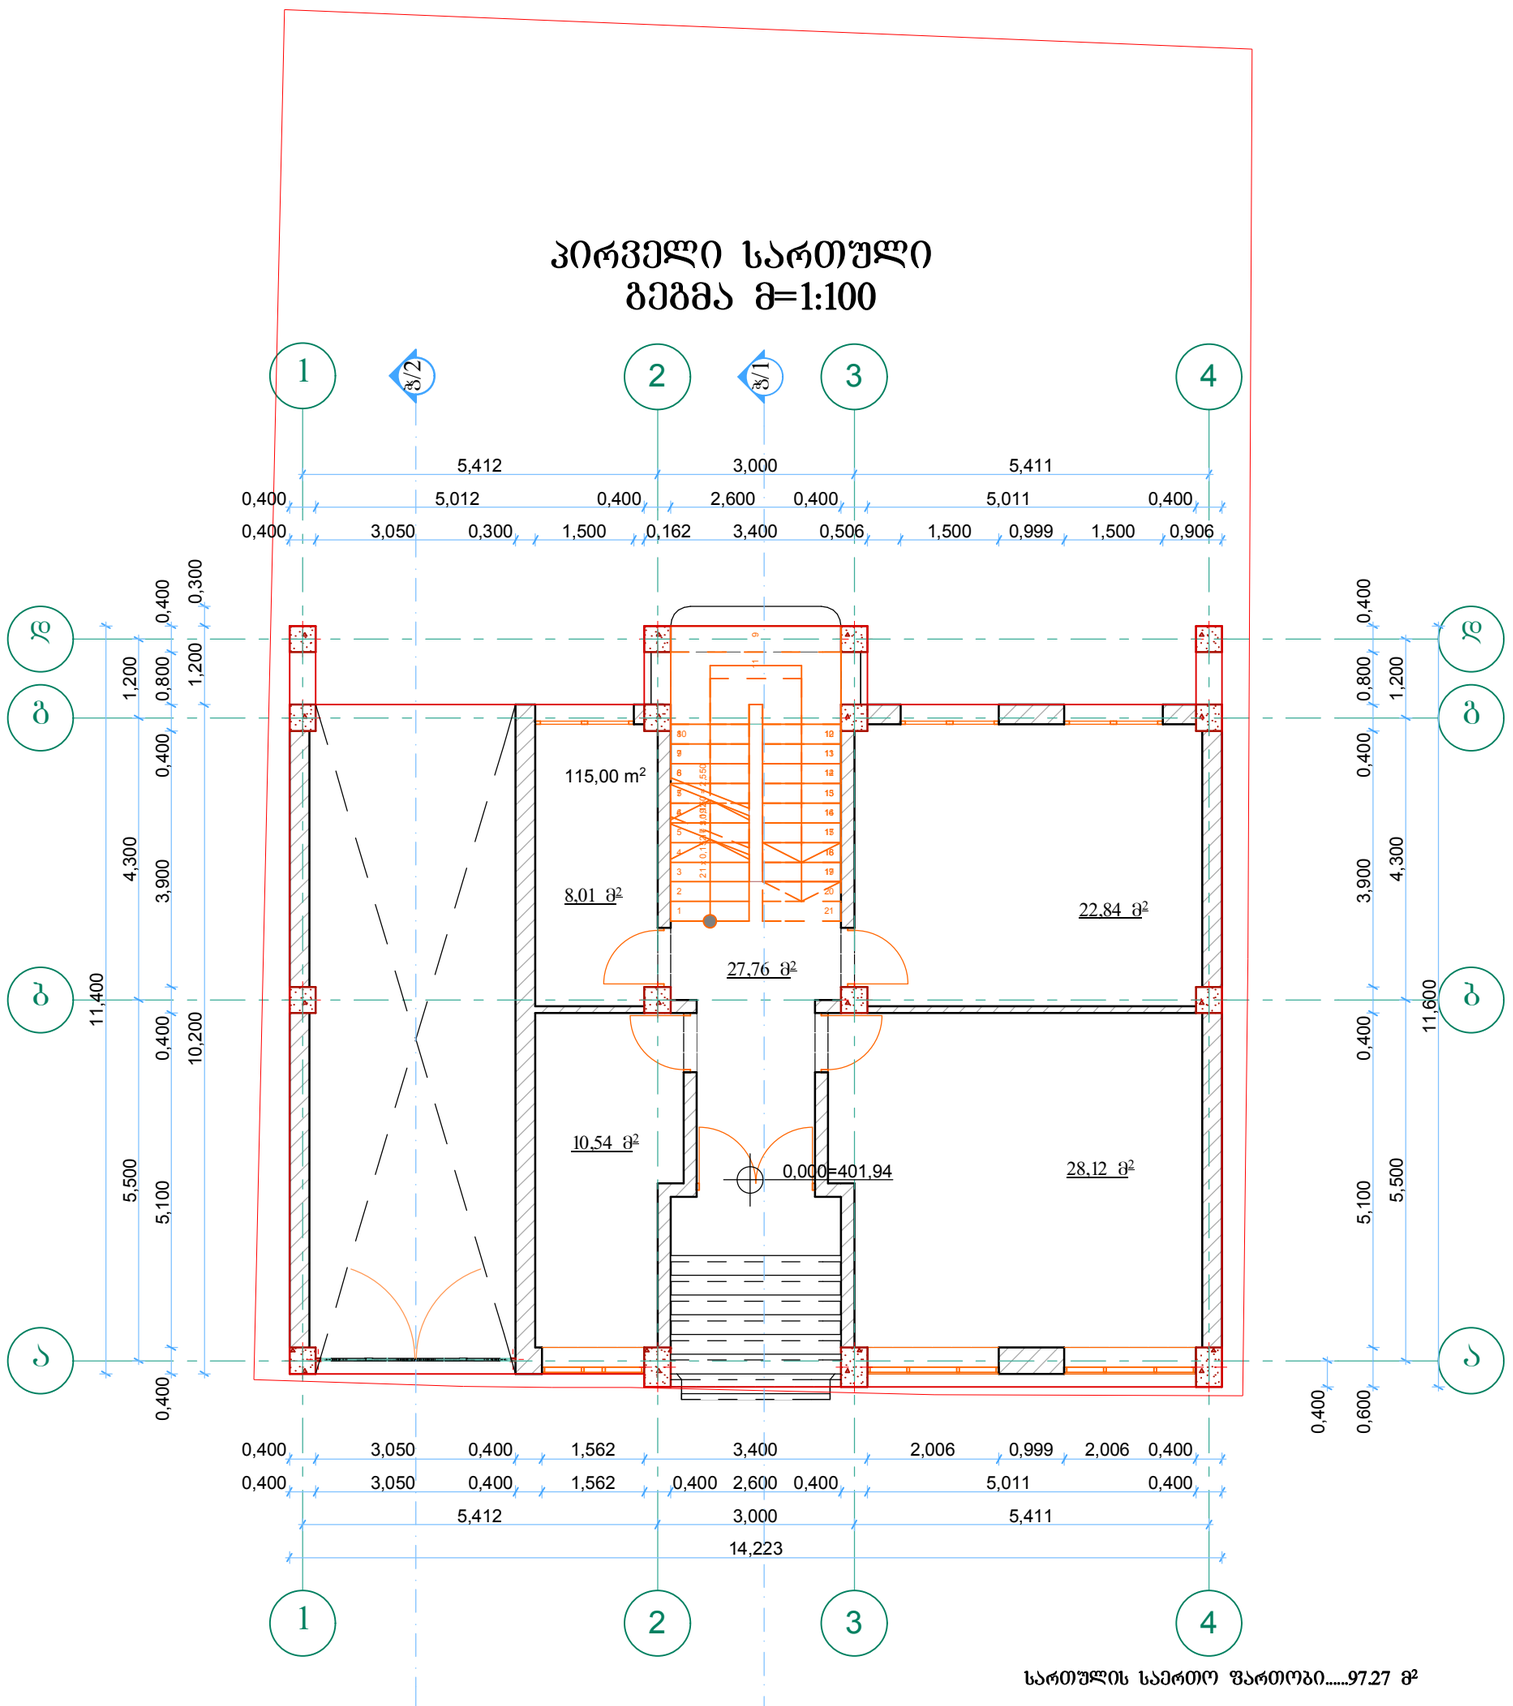


სართულის საერთო ფართობი.....97.27 მ²


მეორე სართულის გეგმა მ=1:100

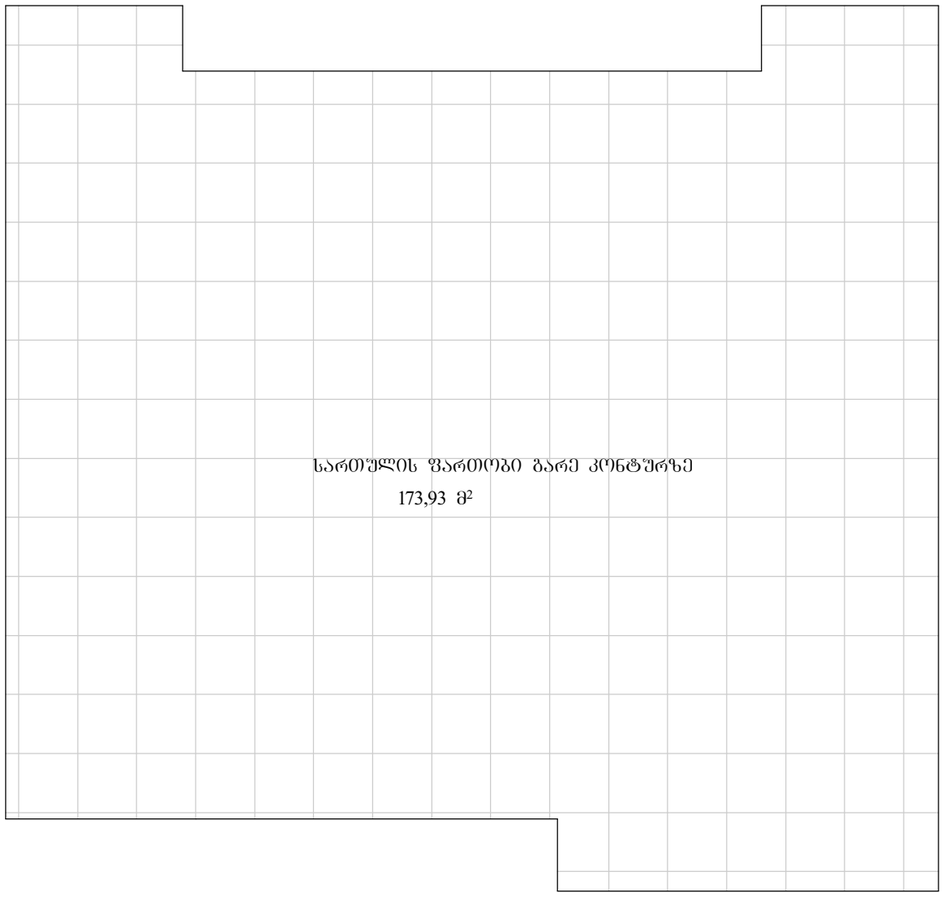

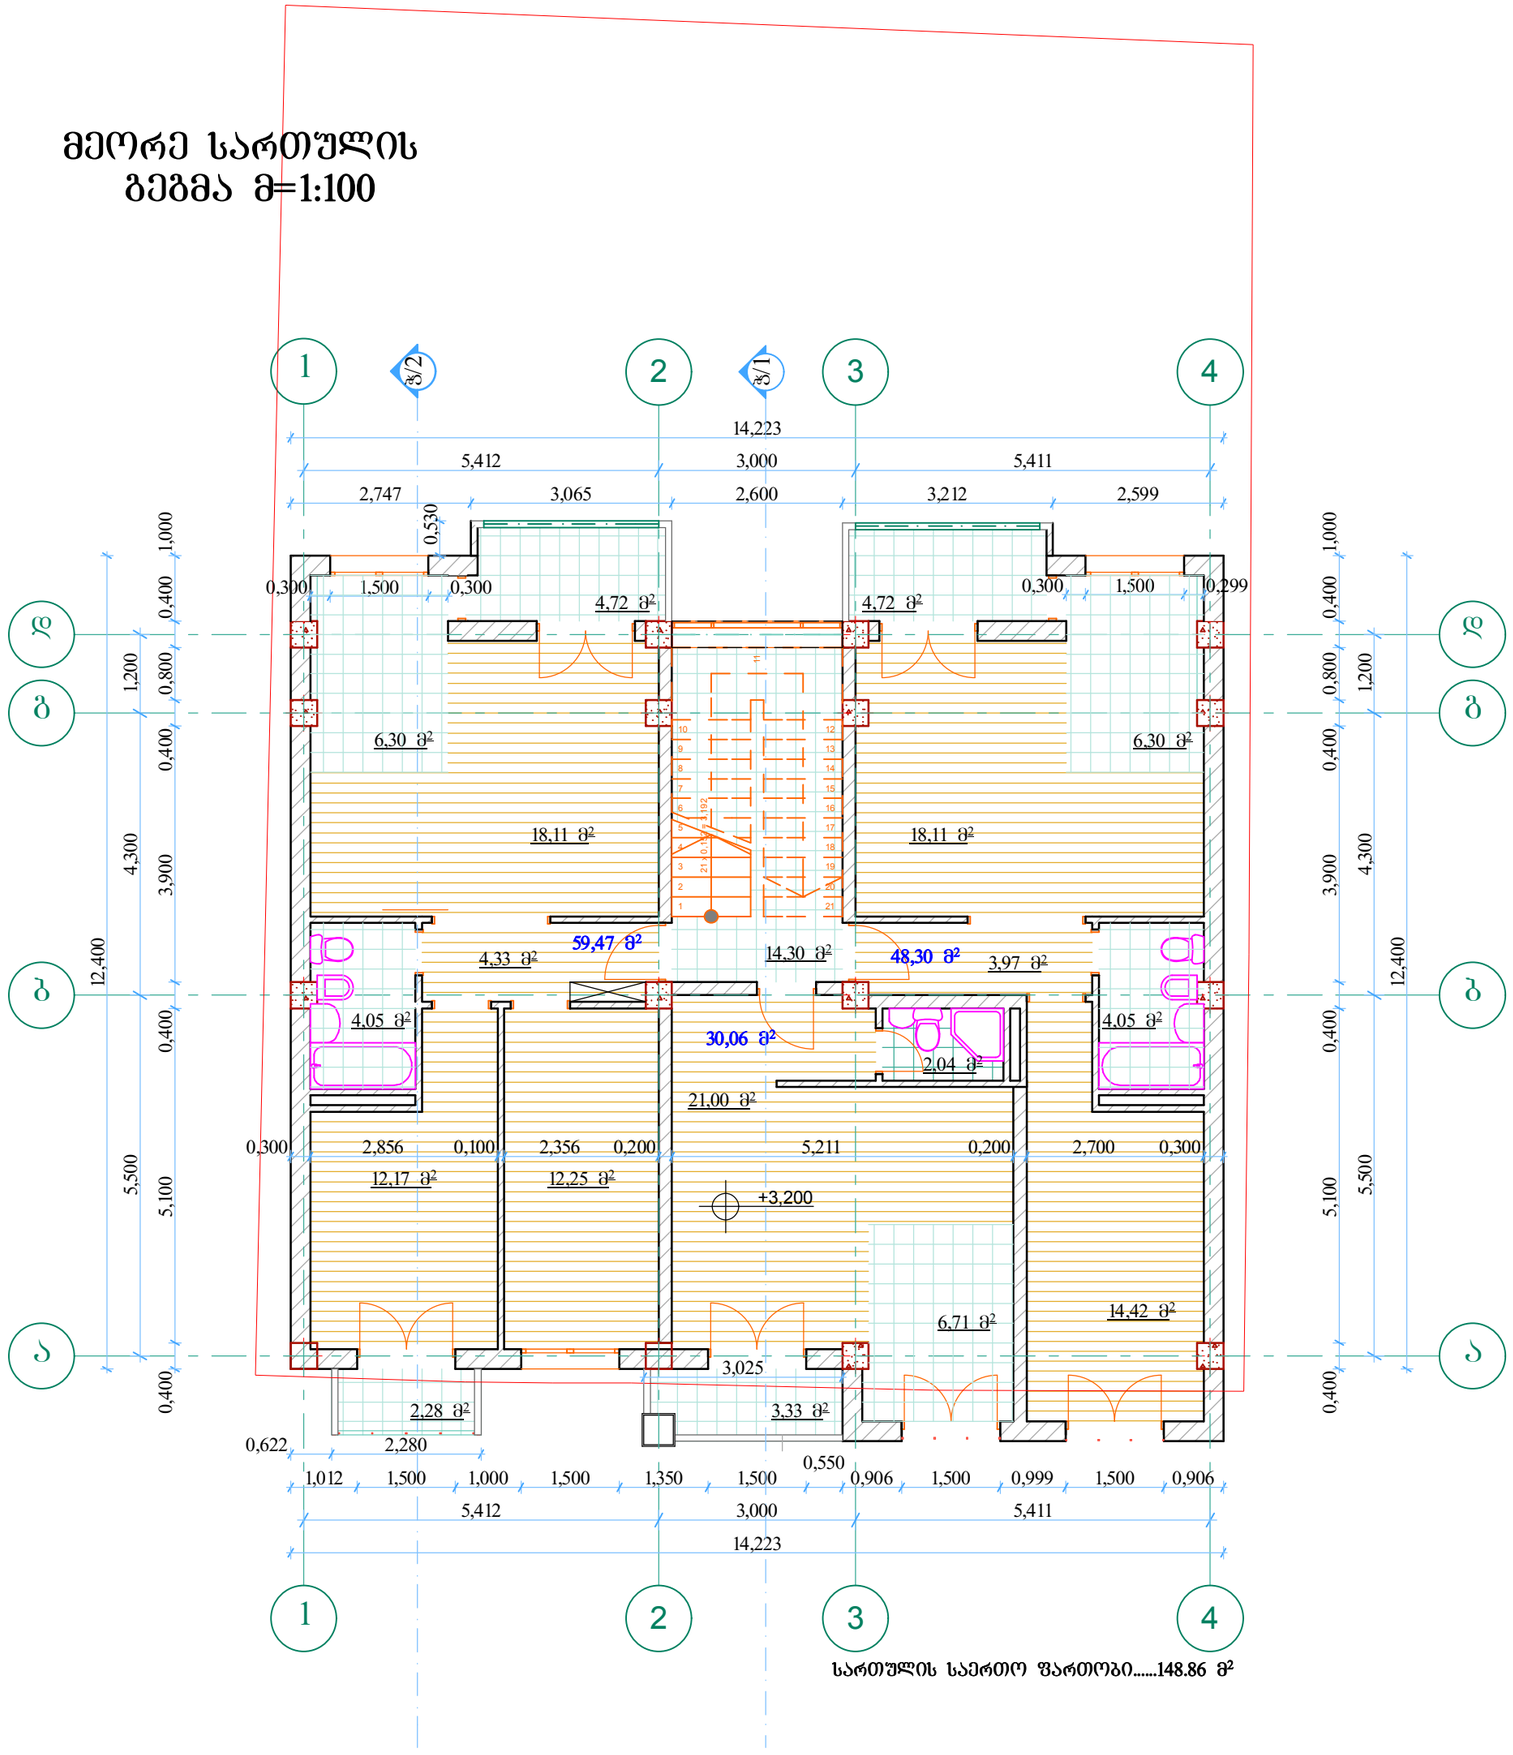


მესამე სართულის გეგმა მ=1:100

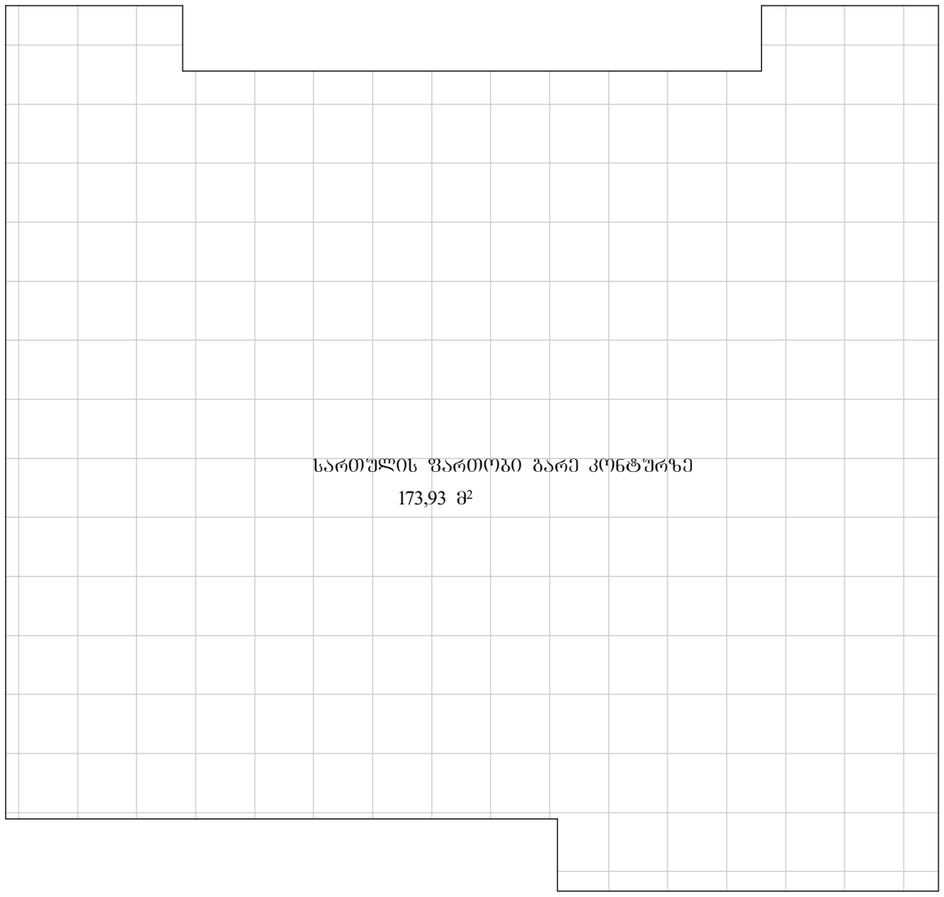

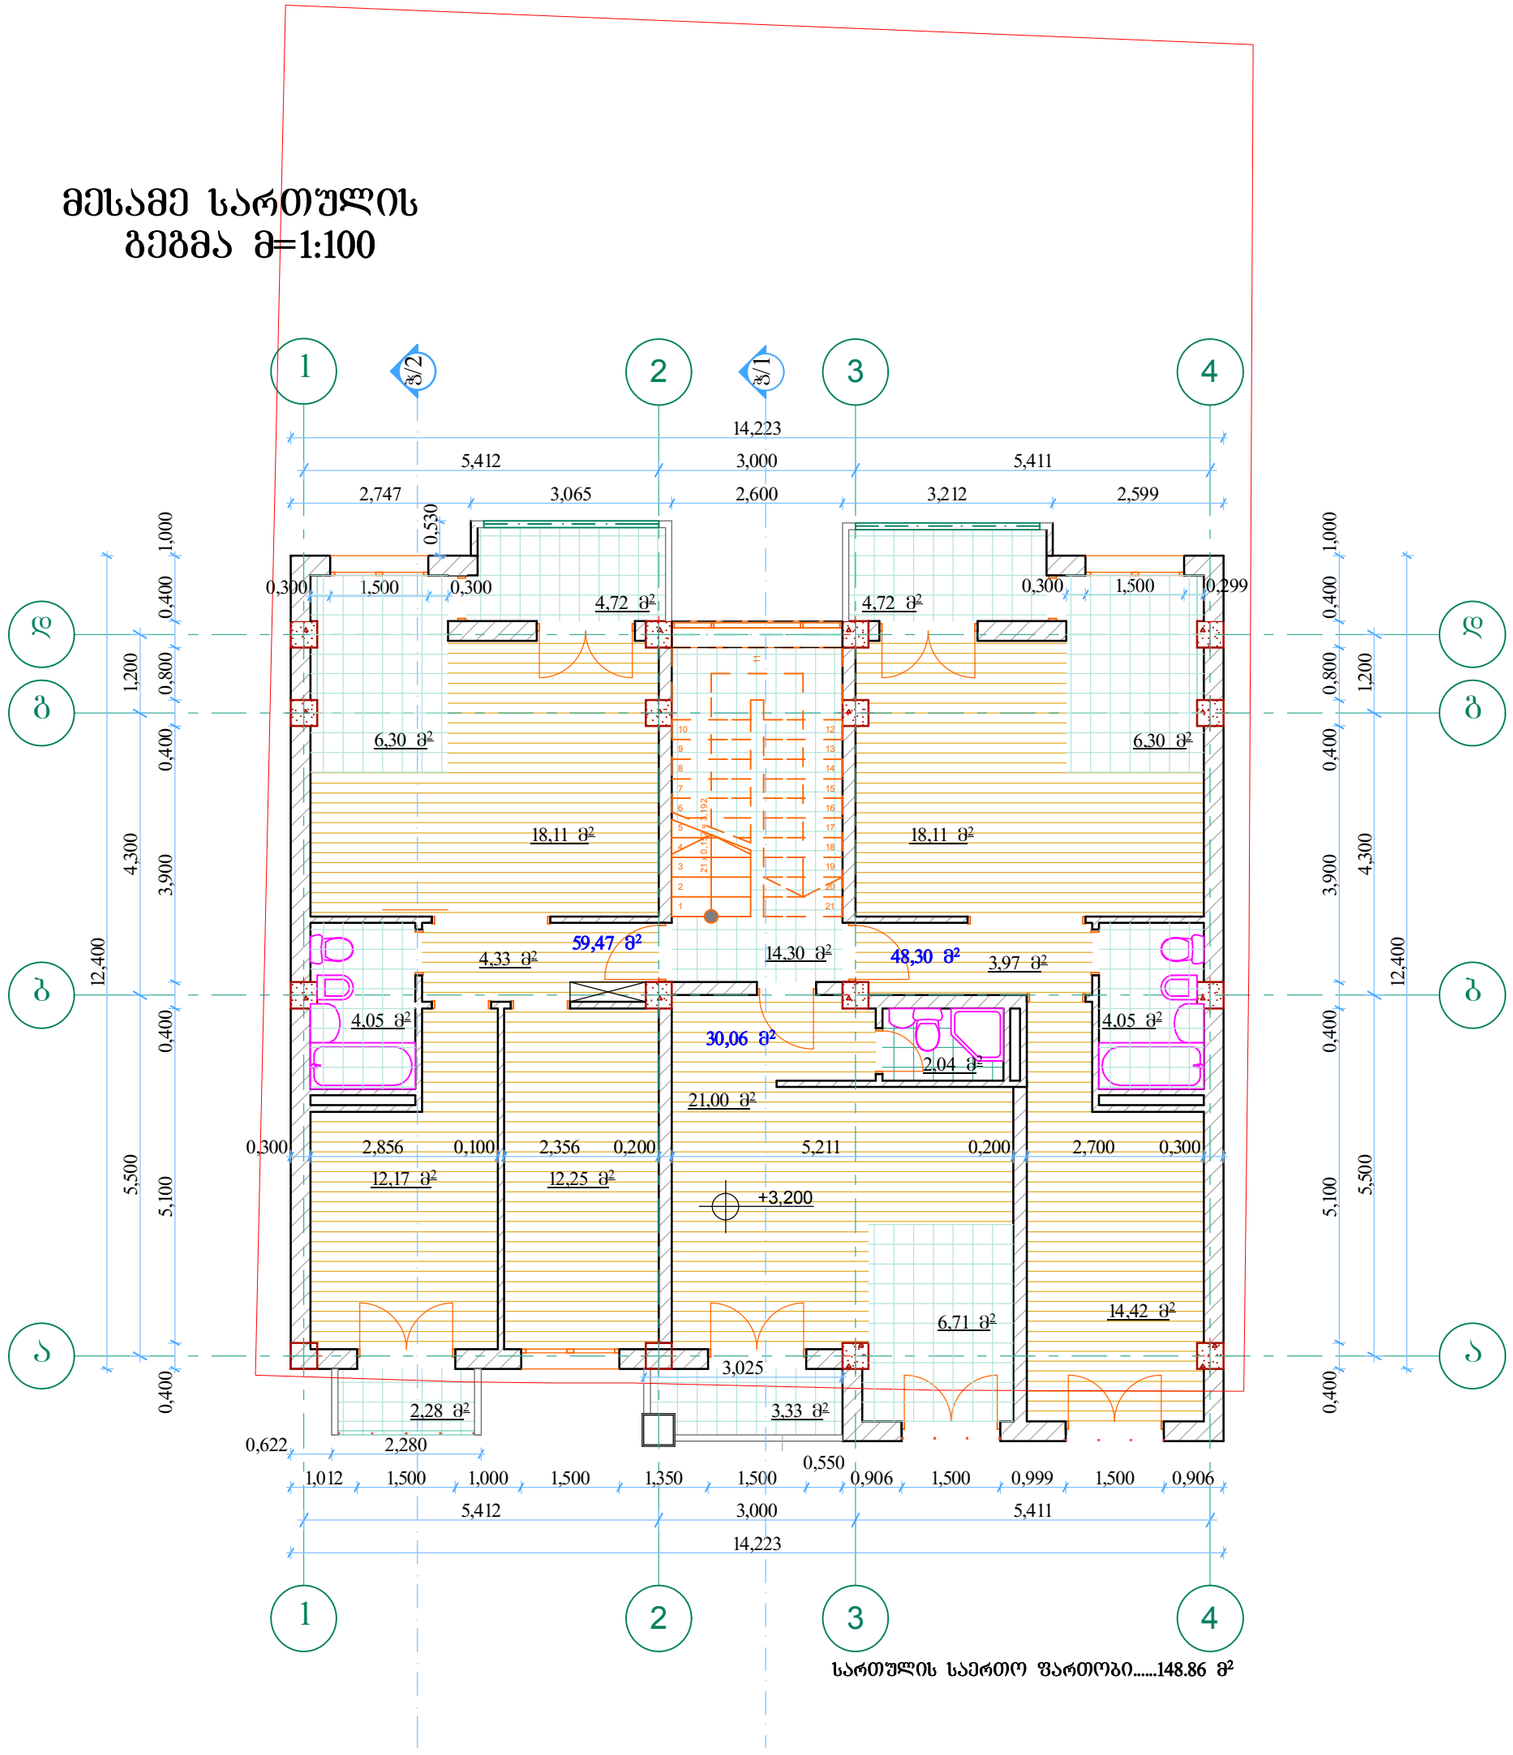

მეოთხე სართულის გეგმა მ=1:100

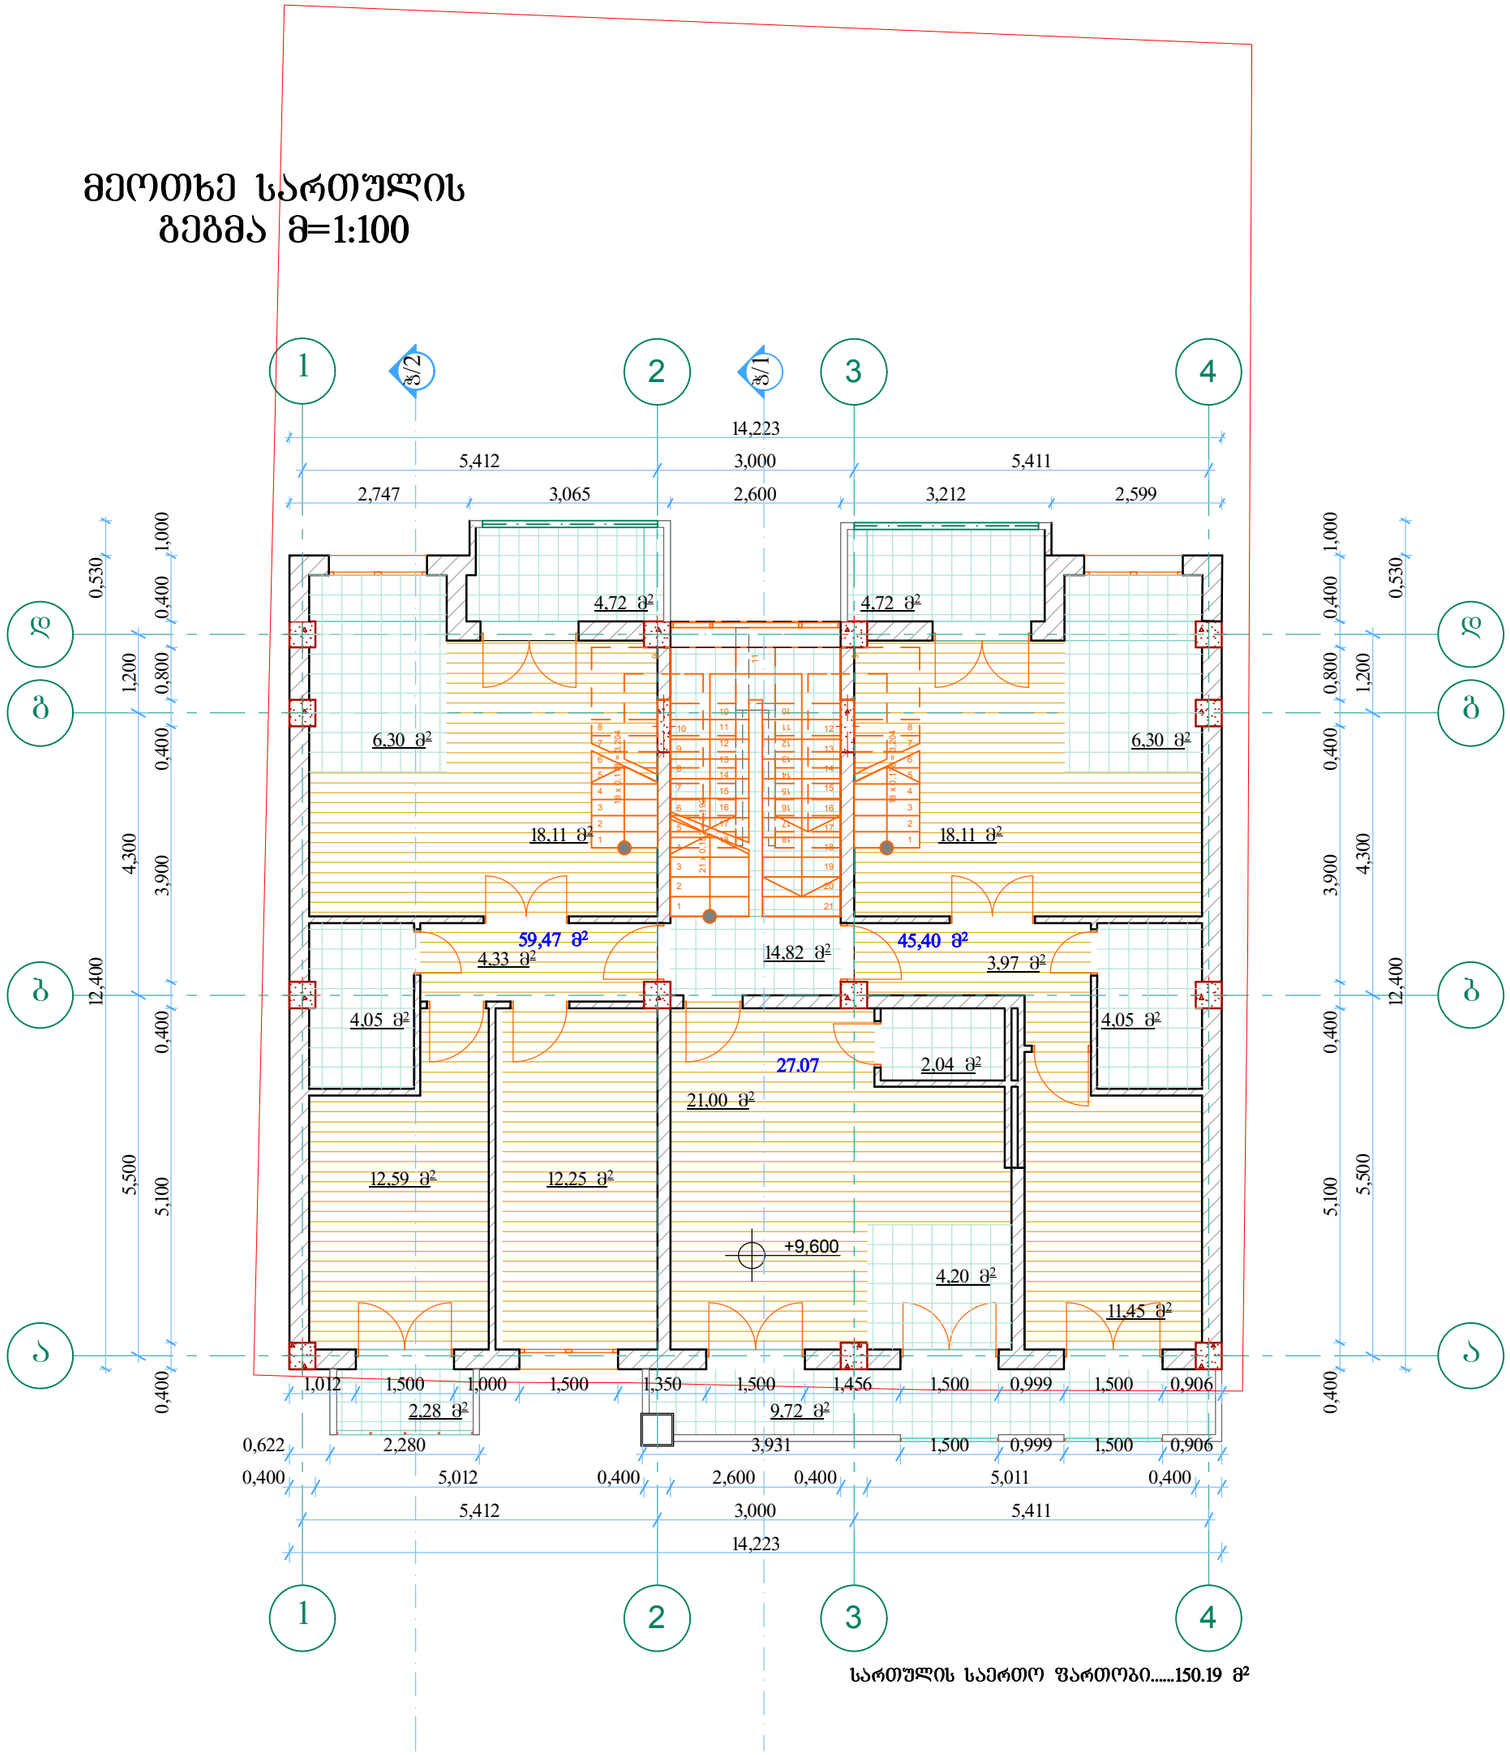


სართულის საერთო ფართობი.....150.19 მ²

სართულის ფართობი გარე კონტურზე

167,54 მ²

მანსარდის სართულის გეგმა მ=1:100

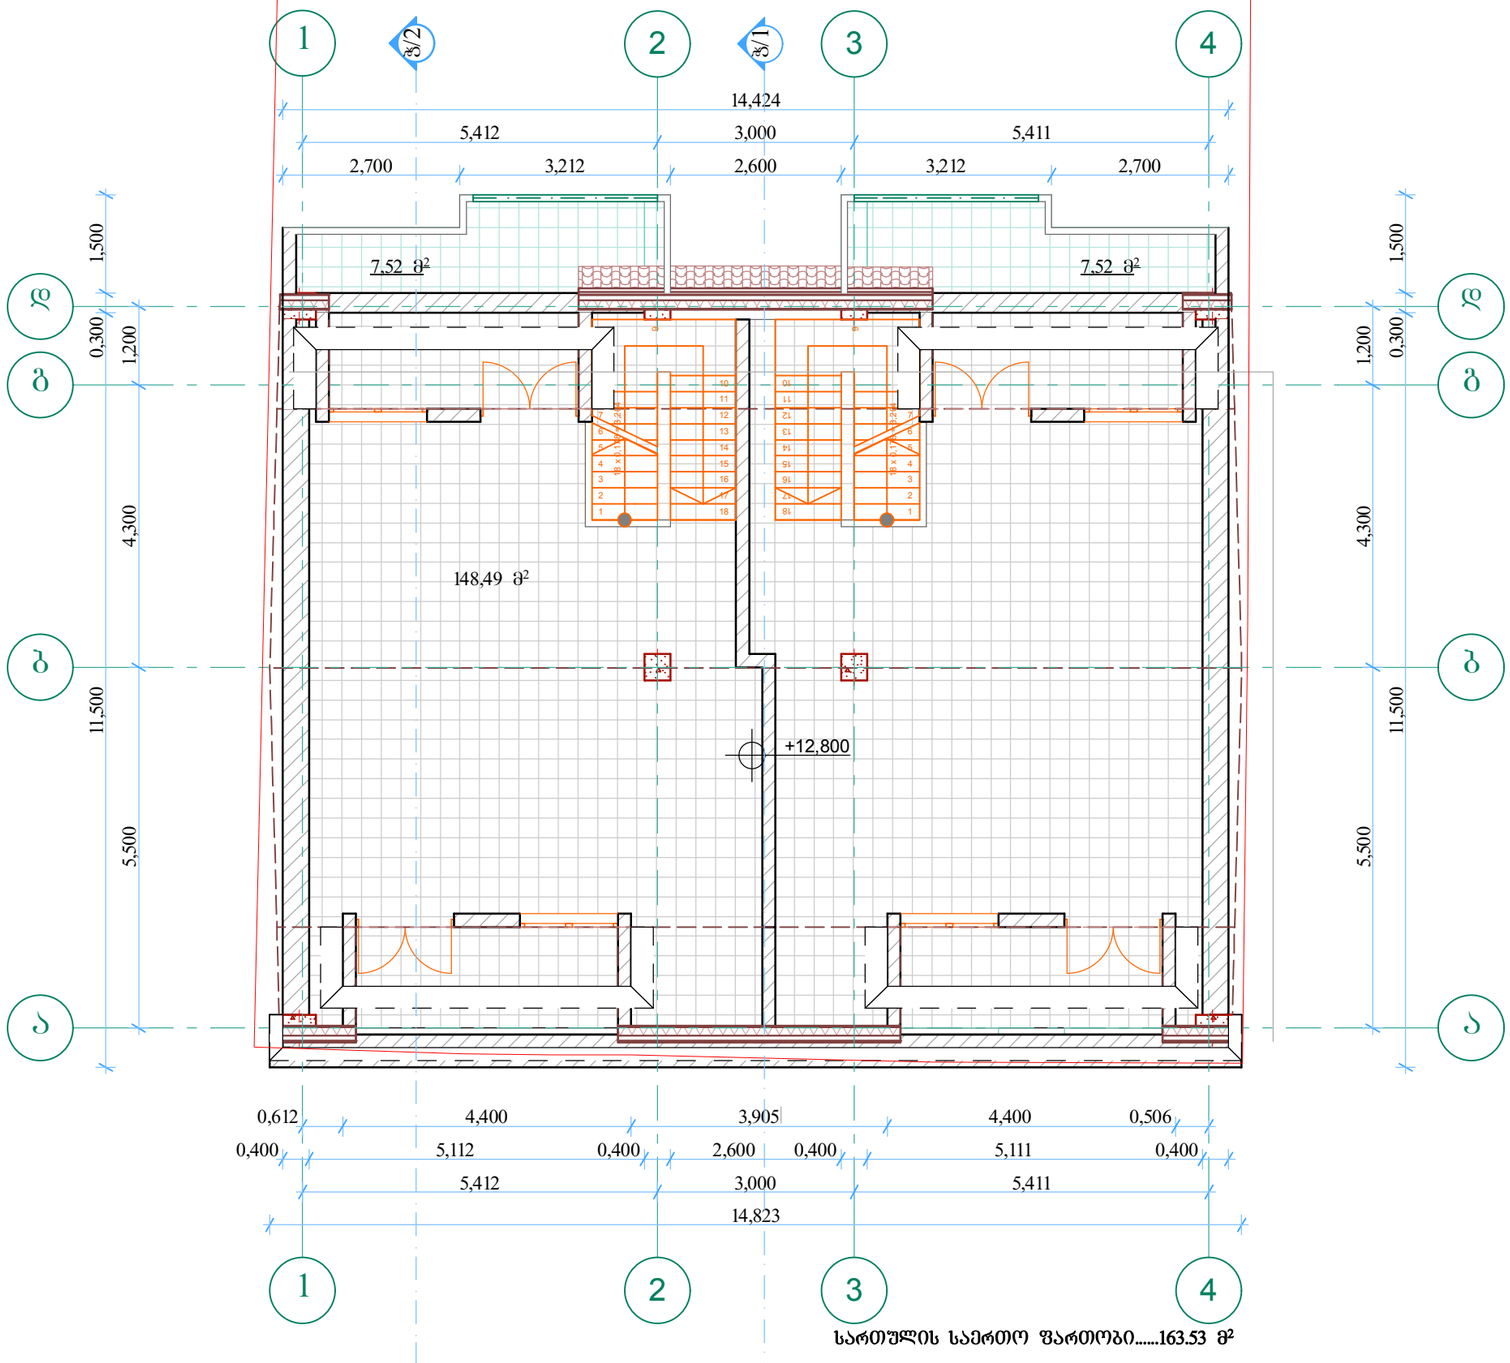

სართულის საერთო ფართობი.....163.53 მ²

სახურავის გეგმა მ=1:100

