ფასადი „1-4“ ღერძებში
მ=1:100



ფასადი „4-1“ ღერძებში
მ=1:100



ფასადი „ა-დ“ ღერძებში
მ=1:100

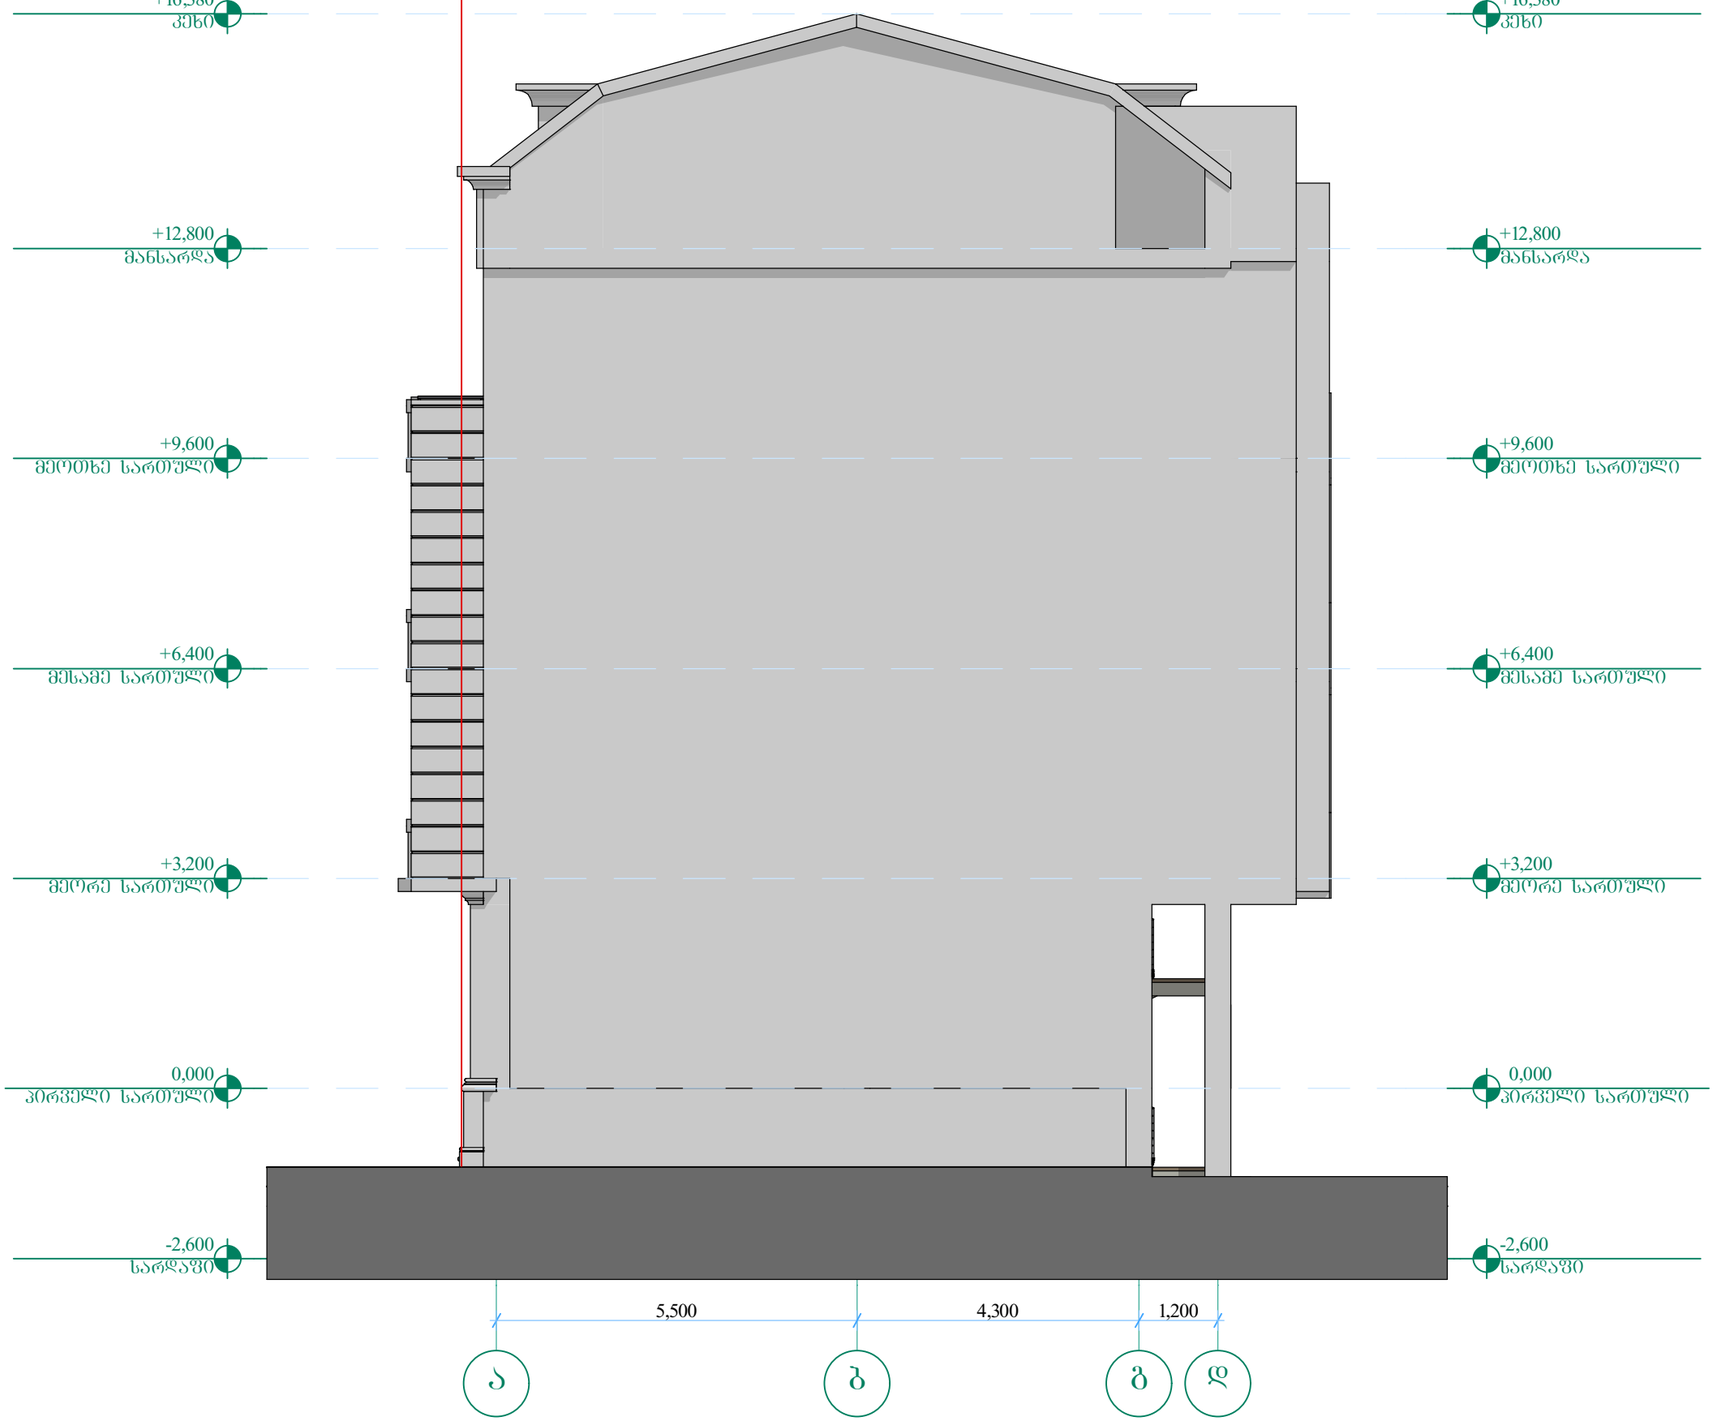

ფასადი „1-4“ ღერძებში
მ=1:100

