
# ფასადი 1-12 ღერძებში
# მ 1:200

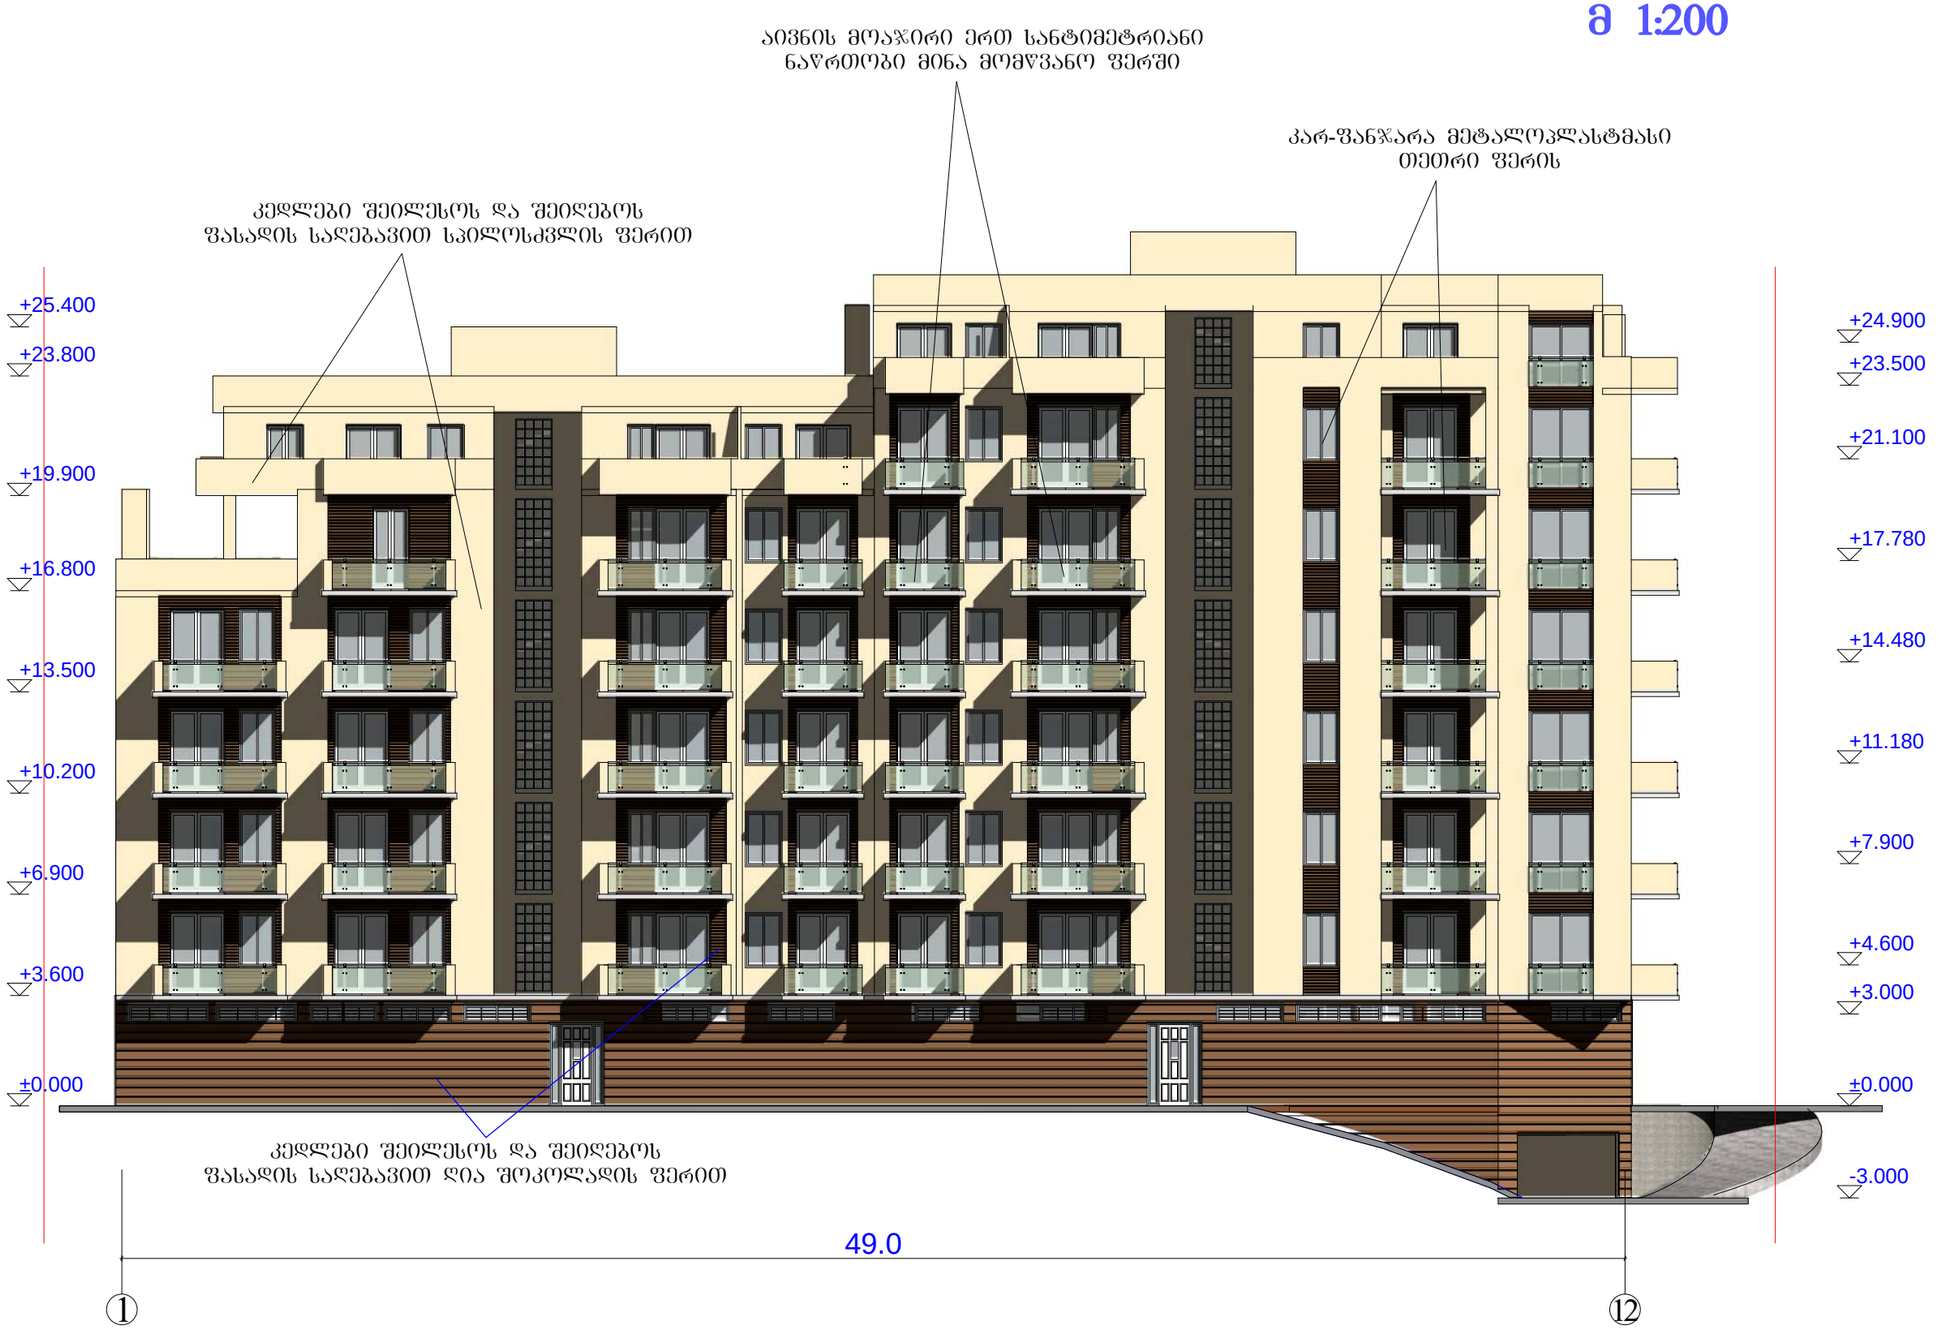


| შრომატევადობა -3 | თბილისი 2013 წ. | |
|---|---|---|

ექსპლიკაცია

| | |
|---|---|
| ავტოსადგომი | 826.7 მ² |

შენიშვნები

ნახაზზე საპროექტო ნულის შესაბამება აბსოლუტურ ნიშნულს - 515.80

ნახაზში ყველა ცვლილება შესწორებისას შეთანხმებული უნდა იყოს პროექტის ავტორთან

დამკვეთი

შპს "ლუმაქ ჯგუფი"

მისამართი

ქ თბილისი, დიდი დიღომი მ/რ III-ში, 22-ე კორპუსთან მისასვლელ გზასა და 14-ე კორპუსს შორის

პროექტის სახელწოდება

"მრავალბინიანი საცხოვრებელი სახლი"

| თანამდებობა | გვარი | ხელმოწერა | თარიღი |
|---|---|---|---|
| დირექტორი | მ. ქუთათელაძე | | |
| მთ. არქიტექტორი | ვ. ტარასაშვილი | | |
| ავტორი | ვ. ტარასაშვილი | | |
| | | | |
| | | | |
| | | | |

შპს "ლუმაქ ჯგუფი"


მისამართი

LG

ქ. თბილისი
დიღმის ხეივანი 13-ე კმ

| მასშტაბი | 1:200 | ნახაზი |
|---|---|---|
| თარიღი | | ფასადი 1-12 ღერძებში მ 1:200 |
| სტადია | | შეკვეთა / შეკვეთები |
| პროექტი | | |

# ფასადი 12-1 ღერძებში
# მ 1:200

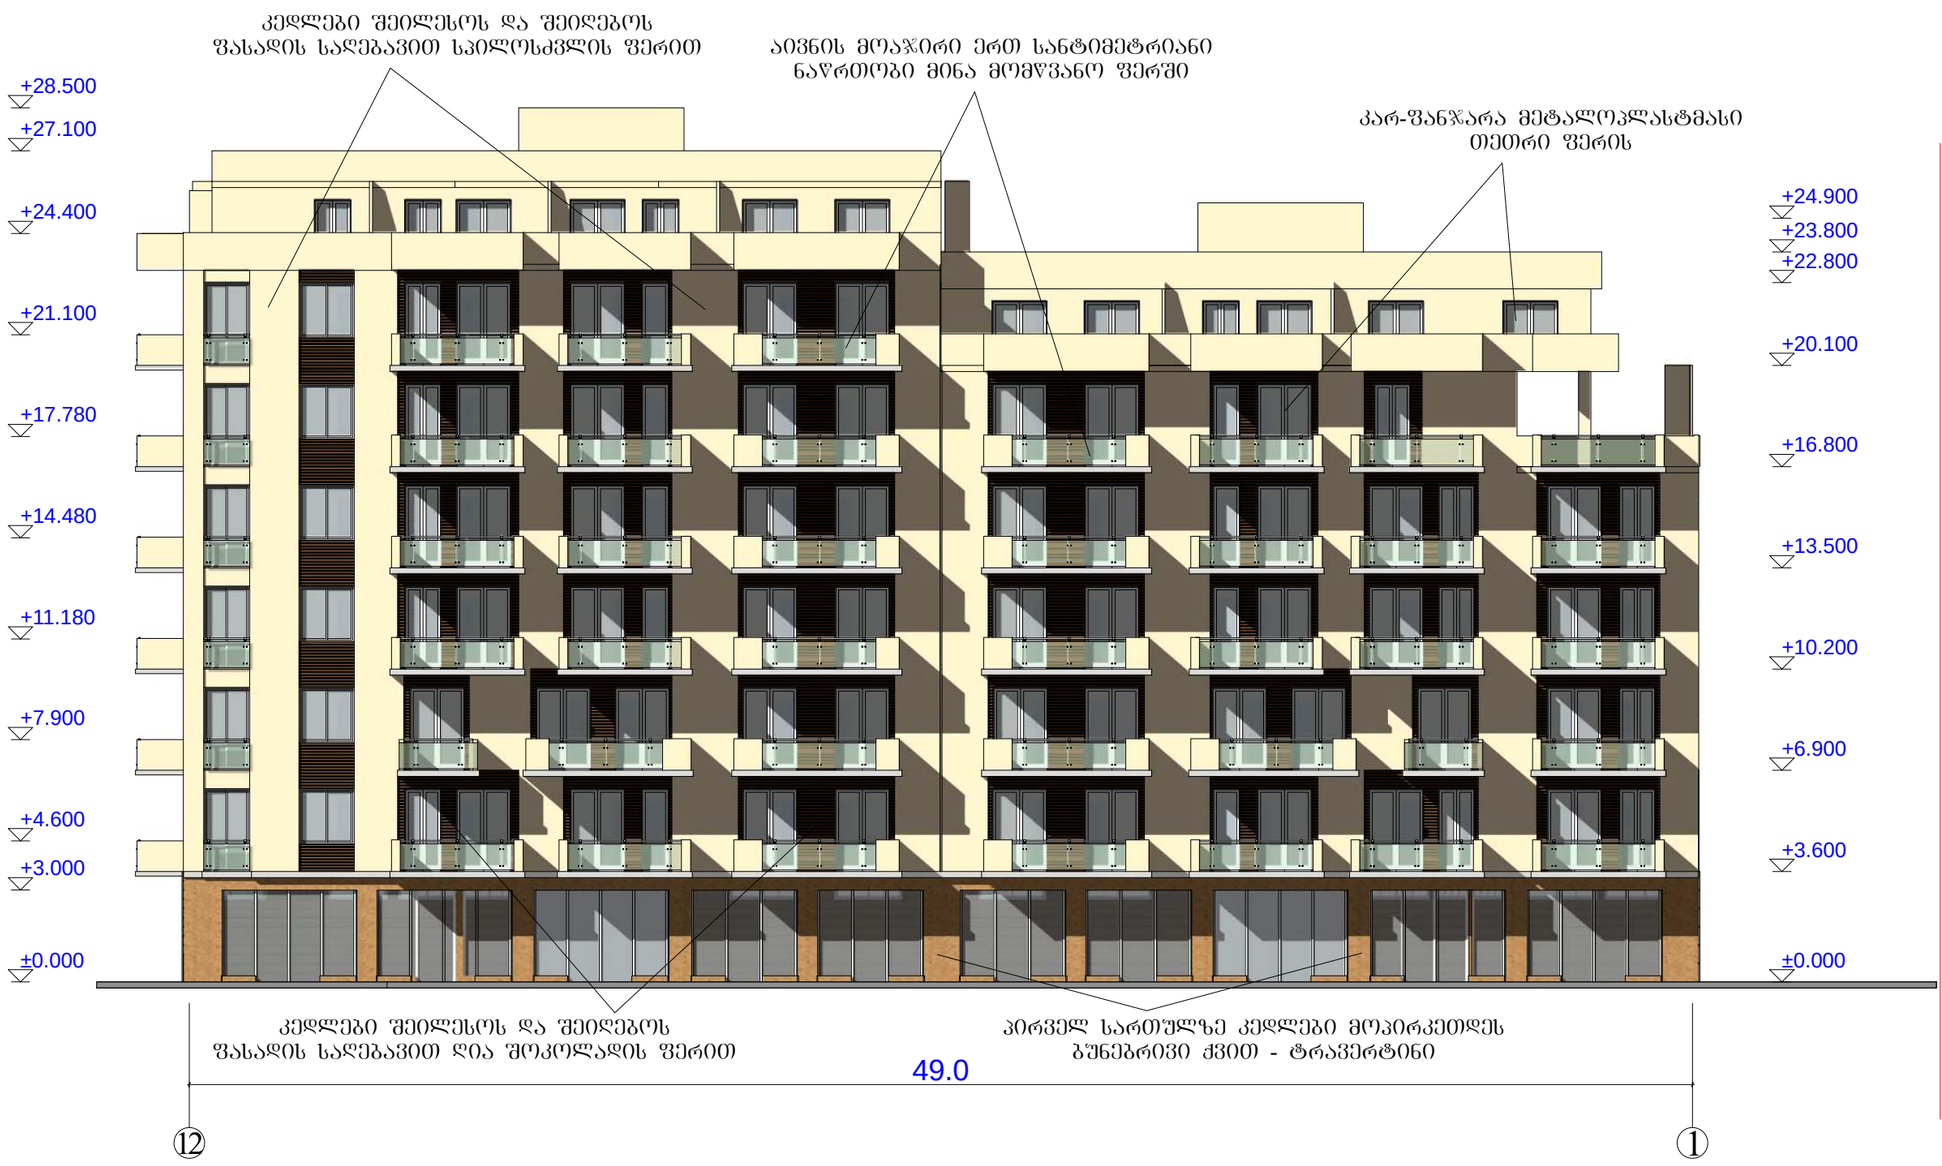


| | | |
|---|---|---|
| ფორმატი -3 | თებერვალი 2013 წ. | |

ექსპლიკაცია

ავტოსადგომი 826.7 მ²

შენიშვნები

ნახაზზე საპროექტო ნული შეესაბამება აბსოლუტურ ნიშნულს - 515.80

ნახაზში ყველა ცვლილება მშენებლობისას შეთანხმებული უნდა იყოს პროექტის ავტორთან

დამკვეთი

შპს "ლუშაძ ჯგუფი"

მისამართი

ქ თბილისი, დიდი დიღომი მ/რ III-ში, 22-ე კორპუსთან მისახვევი გზასა და 14-ე კორპუსს შორის

პროექტის სახელწოდება

"მრავალბინიანი საცხოვრებელი სახლი"

| თანამდებობა | გვარი | ხელმოწერა | თარიღი |
|---|---|---|---|
| დირექტორი | ვ. ჭეთაიეკაძე | | |
| მთ. არქიტექტორი | ვ. ტარასაშვილი | | |
| ავტორი | ვ. ტარასაშვილი | | |
| | | | |
| | | | |
| | | | |

შპს "ლუშაძ ჯგუფი"


LG

მისამართი

ქ. თბილისი
დიღმის ხეივანი 13-ე კმ

| | | | |
|---|---|---|---|
| მასშტაბი | 1:200 | ნახაზი | |
| თარიღი | | ფასადი 1-12 ღერძებში მ 1:200 | |
| სტადია | | ფურცელი | ფურცლები |
| პროექტი | | | |

# ფასადი ა-ე ღერძებში
# მ 1:200

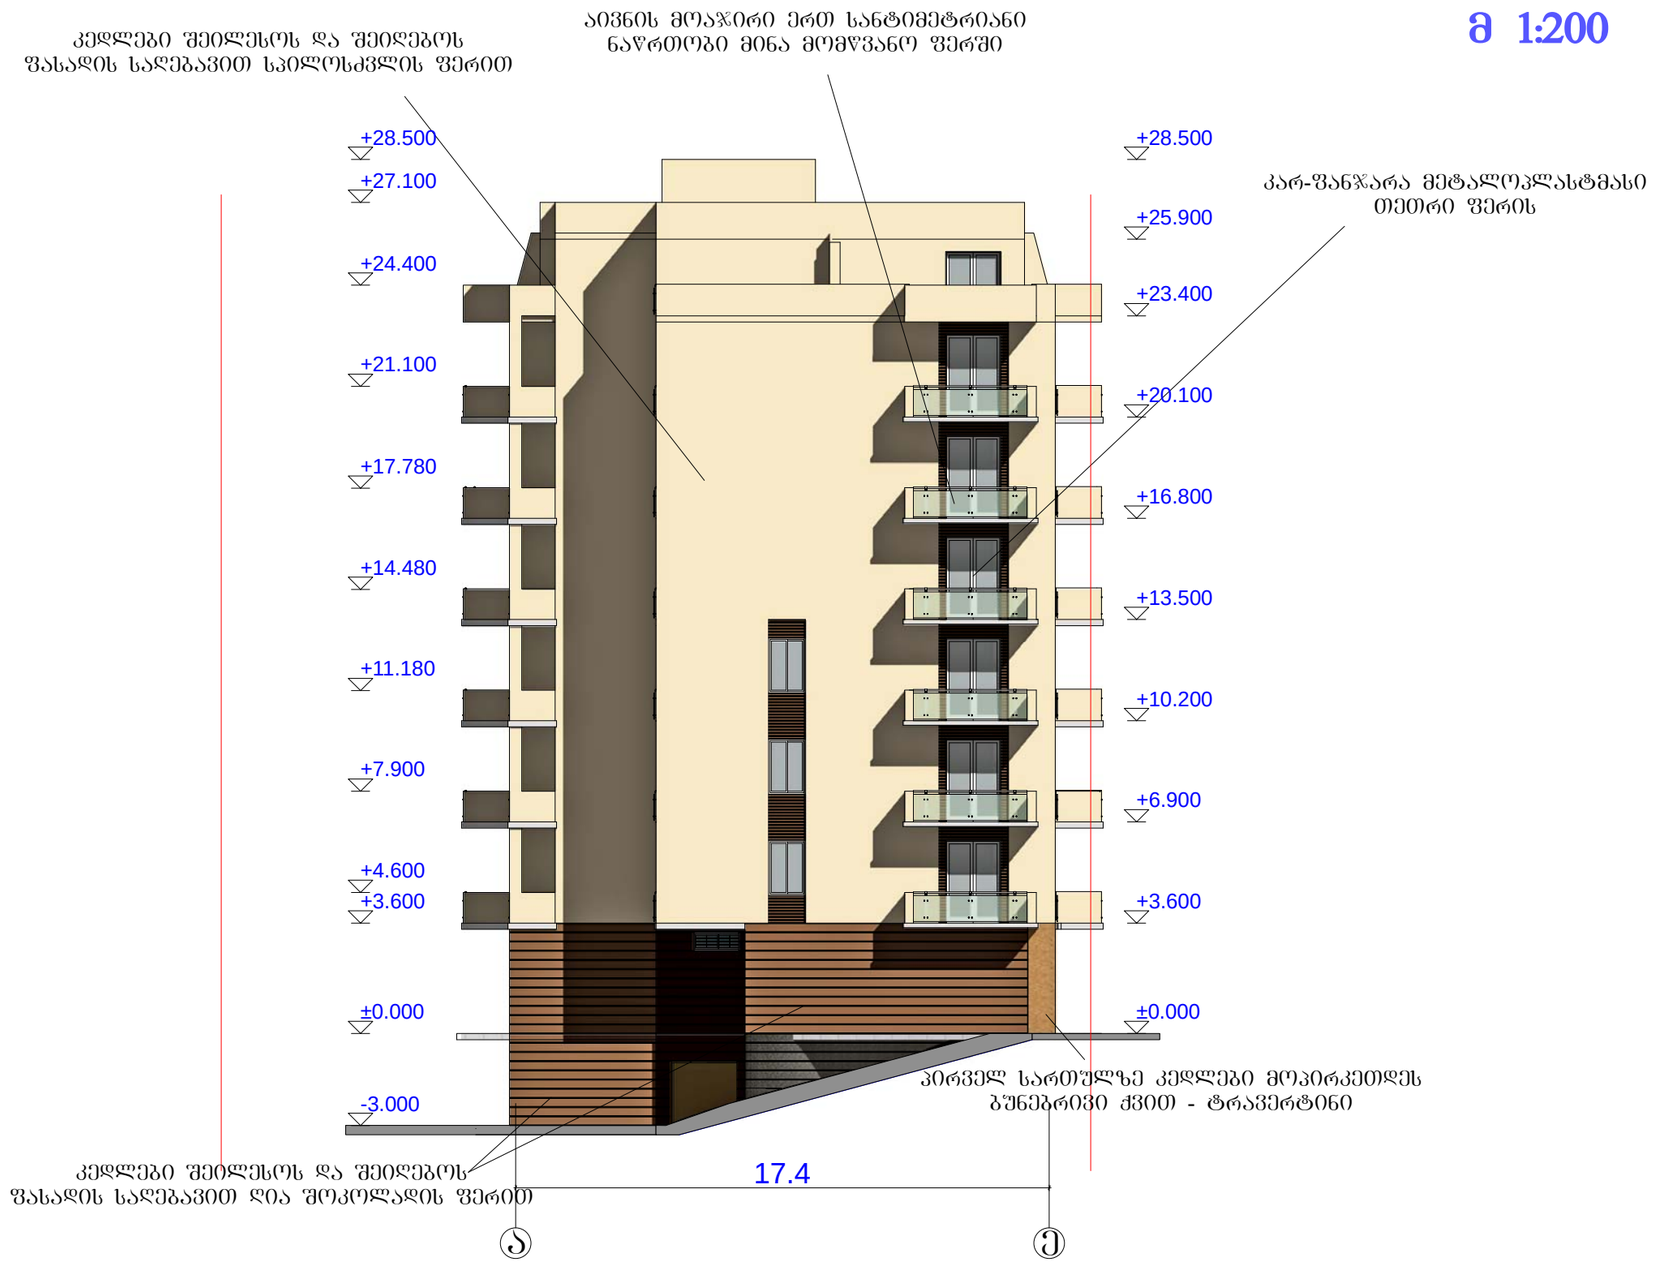


| | | |
|---|---|---|
| შრომატევადობა -3 | თებერვალი 2013 წ. | |

ექსპლიკაცია

| | |
|---|---|
| ავტოსადგომი | 826.7 მ² |

შენიშვნები

ნახაზზე საპროექტო ნული შეესაბამება აბსოლუტურ ნიშნულს - 515.80

ნახაზში ყველა ცვლილება მშენებლობისას შეთანხმებული უნდა იყოს პროექტის ავტორთან

დამკვეთი

შპს "ლუმაქ ჯგუფი"

მისამართი

ქ თბილისი, დიდი დიღომი მ/რ III-ში, 22-ე კორპუსთან მისასვლელ გზასა და 14-ე კორპუსს შორის

პროექტის სახელწოდება

"მრავალბინიანი საცხოვრებელი სახლი"

| თანამდებობა | გვარი | ხელმოწერა | თარიღი |
|---|---|---|---|
| დირექტორი | შ. ქუთათელაძე | | |
| მთ. არქიტექტორი | გ. ტარასაშვილი | | |
| ავტორი | გ. ტარასაშვილი | | |
| | | | |
| | | | |
| | | | |

შპს "ლუმაქ ჯგუფი"


LG

მისამართი

ქ. თბილისი
დიდგორის ხეივანი 13-ე კმ

| | | | |
|---|---|---|---|
| მასშტაბი | 1:200 | ნახაზი | |
| თარიღი | | ფასადი ა-ე ღერძებში მ 1:200 | |
| სტადია | | ფურცელი | ფურცლები |
| პროექტი | | | |

# ფასადი ე-ა ღერძებში
# მ 1:200

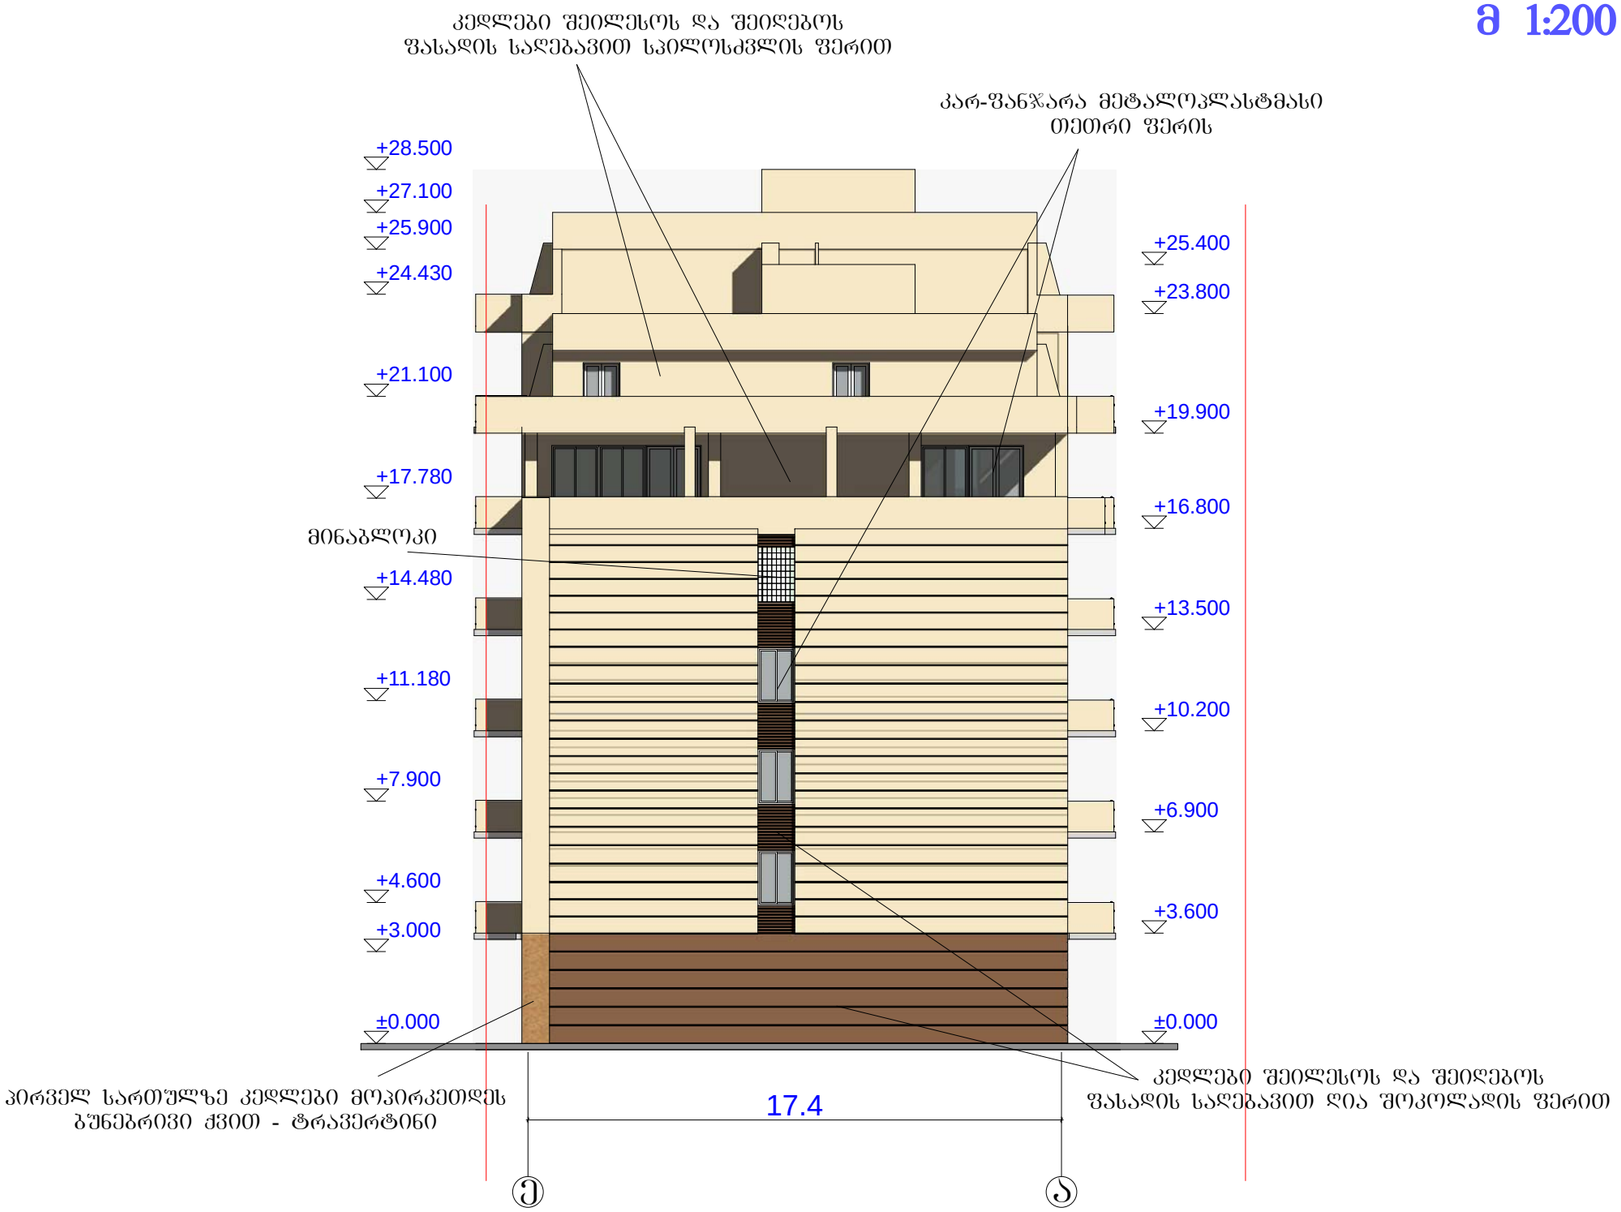


| შრომატევადობა | თებერვალი 2013 წ. | |
|---|---|---|

ექსპლიკაცია

| | |
|---|---|
| ავტოსადგომი | 826.7 მ² |

შენიშვნები

ნახაზზე საპროექტო ნული შეესაბამება აბსოლუტურ ნიშნულს - 515.80

ნახაზში ქვეშა ცვლილება მშენებლობისას შეთანხმებული უნდა იყოს პროექტის ავტორთან

დამკვეთი

შპს "ლუმაქ ჯგუფი"

მისამართი

ქ თბილისი, დიდი დიღომი მ/რ III-ში, 22-ე კორპუსთან მისასვლელ გზასა და 14-ე კორპუსს შორის

პროექტის
სახელწოდება
"მრავალბინიანი საცხოვრებელი სახლი"

| თანამდებობა | გვარი | ხელმოწერა | თარიღი |
|---|---|---|---|
| დირექტორი | მ. ქუთათელაძე | | |
| მთ. არქიტექტორი | ვ. ტარასაშვილი | | |
| ავტორი | ვ. ტარასაშვილი | | |
| | | | |
| | | | |
| | | | |

შპს "ლუმაქ ჯგუფი"

LG

მისამართი

ქ. თბილისი
დიღმის ხეივანი 13-ე კმ

| | | | |
|---|---|---|---|
| მასშტაბი | 1:200 | ნახაზი | |
| თარიღი | | ფასადი ე-ა ღერძებში მ 1:200 | |
| სტადია | | შემრცელი | შემრცლები |
| პროექტი | | | |