# სართულის გეგმა ნიშნულზე -2.80

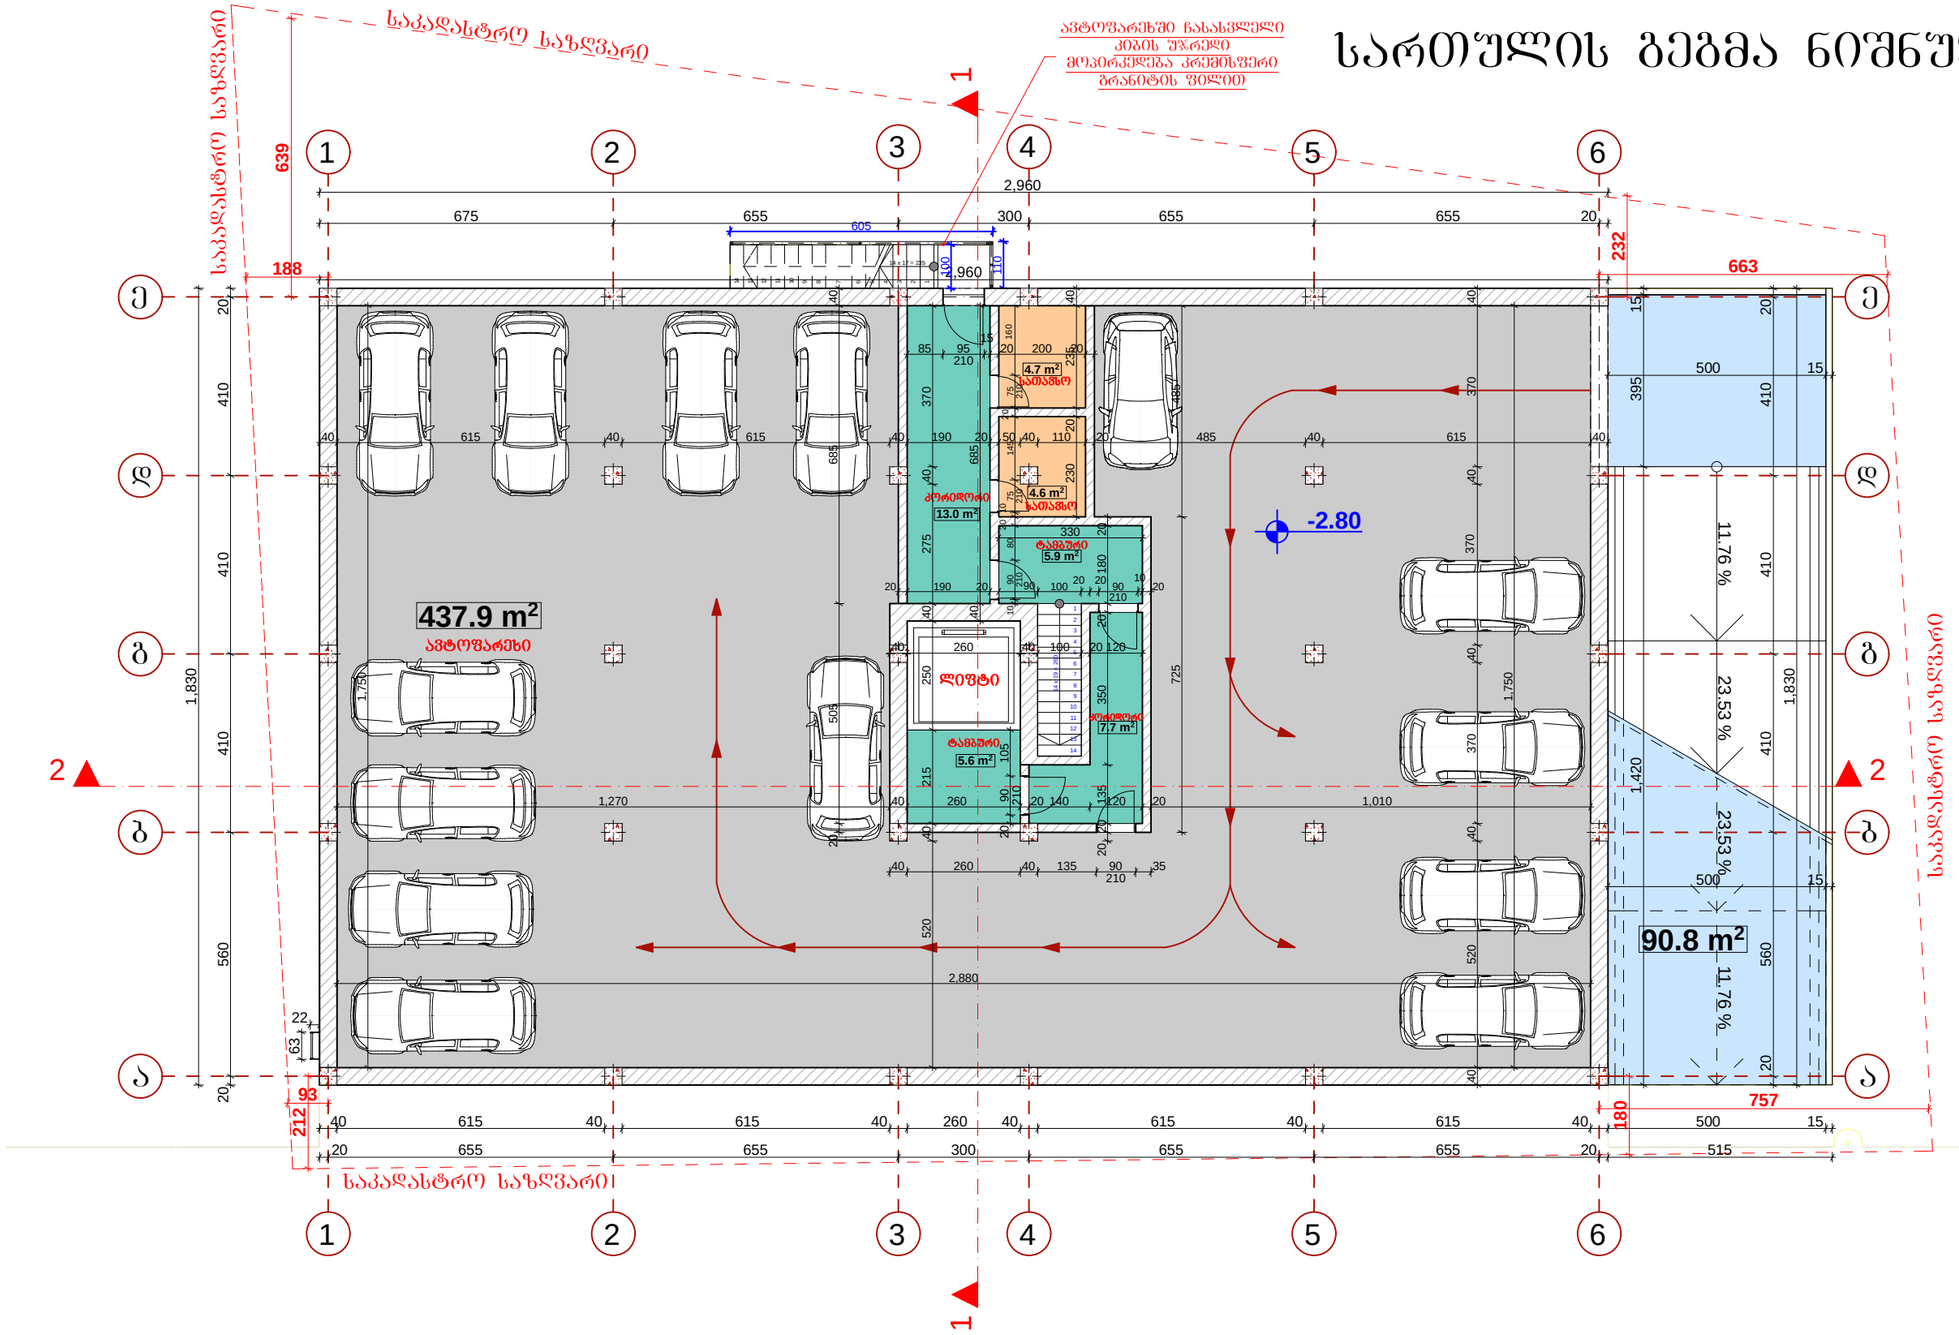


| | | |
|---|---|---|
| შ.პ.ს. " DREAM BUILD " | | |
| მის: ქ.შარტავას 14ა<br>ტელ: 577 444 770 E-mail: dreambuildco@yahoo.com | | |
| დირექტორი | | თ.პატაშური |
| მთ.არქიტექტორი | | თ.პატაშური |
| პრ.ავტორი | | თ.პატაშური |
| დამკვეთი | | გ.გელაშვილი |

| | | | |
|---|---|---|---|
| პროექტის სახელწოდება: | მრავალბინიანი საცხოვრებელი სახლი | | |
| ობიექტის მის: | ქ.თბილისი. სოფელი დიღომი | | |
| ნახაზის სახელწოდება: | სართულის გეგმა ნიშნულზე -2.80 | მასშტაბი: | 1:100 |
| პროექტი | ფურცელი | ფურცლები | თარიღი |
| სტადია | ფ - | ფ - | 2014 წ |

# სართულის გეგმა ნიშნულზე +0.00

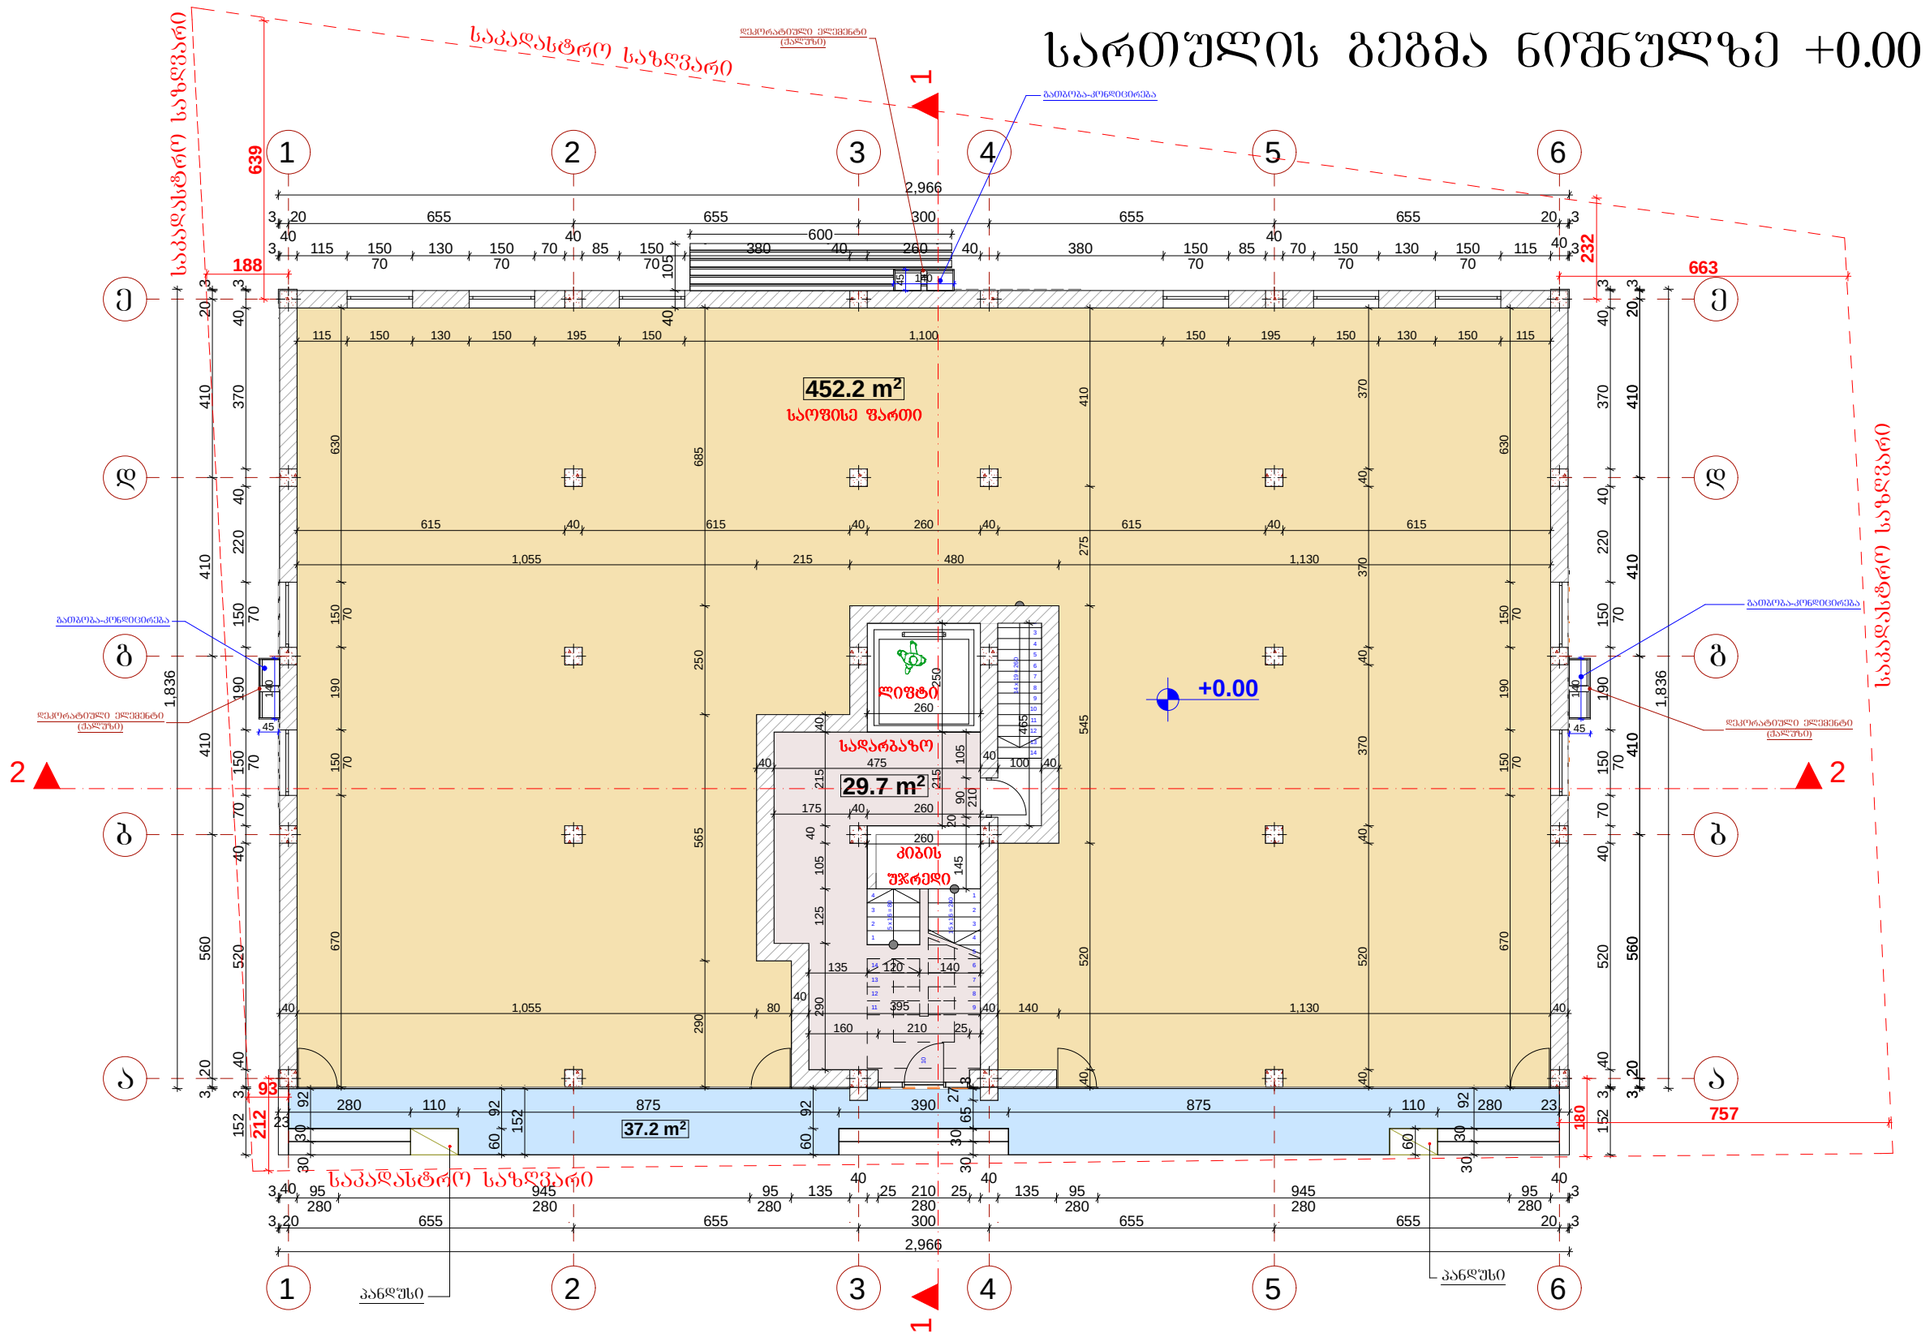


| | | |
|---|---|---|
| შ.პ.ს. " DREAM BUILD " | | |
| მის: ქ.შარტავას 14ა<br>ტელ: 577 444 770 | E-mail: dreambuildco@yahoo.com | |
| დირექტორი | | თ.პატაშური |
| მთ.არქიტექტორი | | თ.პატაშური |
| პრ.ავტორი | | თ.პატაშური |
| დამკვეთი | | ბ.ბელაშვილი |

| | | | |
|---|---|---|---|
| პროექტის სახელწოდება: | | | |
| მრავალბინიანი საცხოვრებელი სახლი | | | |
| ობიექტის მის: | ქ.თბილისი. სოფელი დიღომი | | |
| ნახაზის სახელწოდება: | | | |
| სართულის გეგმა ნიშნულზე +0.00 | | | მასშტაბი: 1:100 |
| პროექტი | ფურცელი | ფურცლები | თარიღი |
| სტადია | ფ - | ფ - | 2014 წ |

# სართულის გეგმა ნიშნულზე +3.20

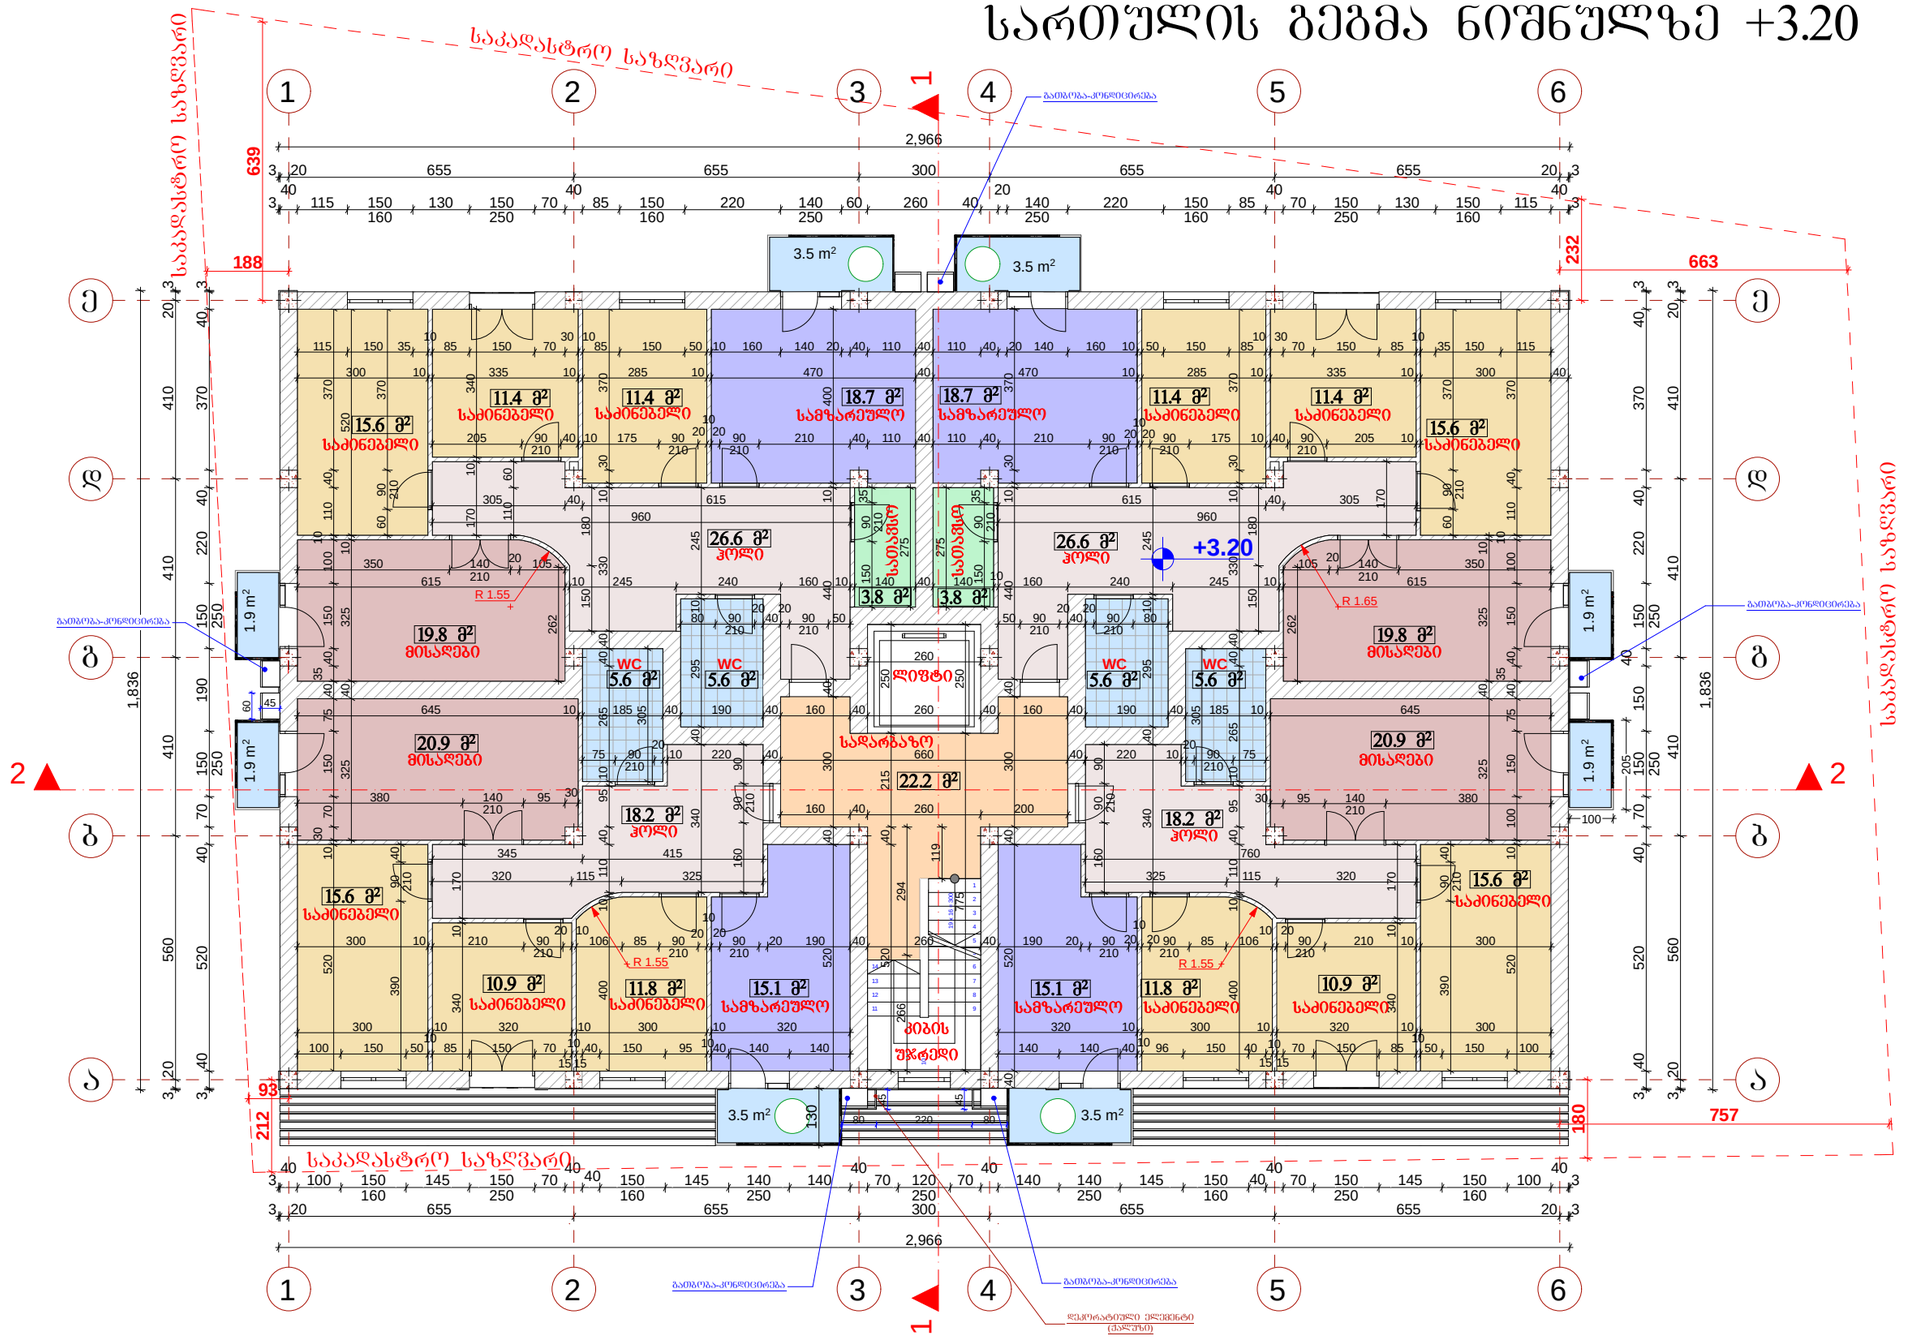


| | | |
|---|---|---|
| შ.პ.ს. " DREAM BUILD " | | |
| მის: ქ.შარტავას 14ა<br>ტელ: 577 444 770 | E-mail: dreambuildco@yahoo.com | |
| დირექტორი | | თ.პატაშური |
| მთ.არქიტექტორი | | თ.პატაშური |
| პრ.ავტორი | | თ.პატაშური |
| დამკვეთი | | გ.გელაშვილი |

| | | | |
|---|---|---|---|
| პროექტის სახელწოდება: | მრავალბინიანი საცხოვრებელი სახლი | | |
| ობიექტის მის: | ქ.თბილისი. სოფელი დიღომი | | |
| ნახაზის სახელწოდება: | სართულის გეგმა ნიშნულზე +3.20 | მასშტაბი: | 1:100 |
| პროექტი | ფურცელი | ფურცლები | თარიღი |
| სტადია | ფ - | ფ - | 2014 წ |

# სართულის გეგმა ნიშნულზე +6.40

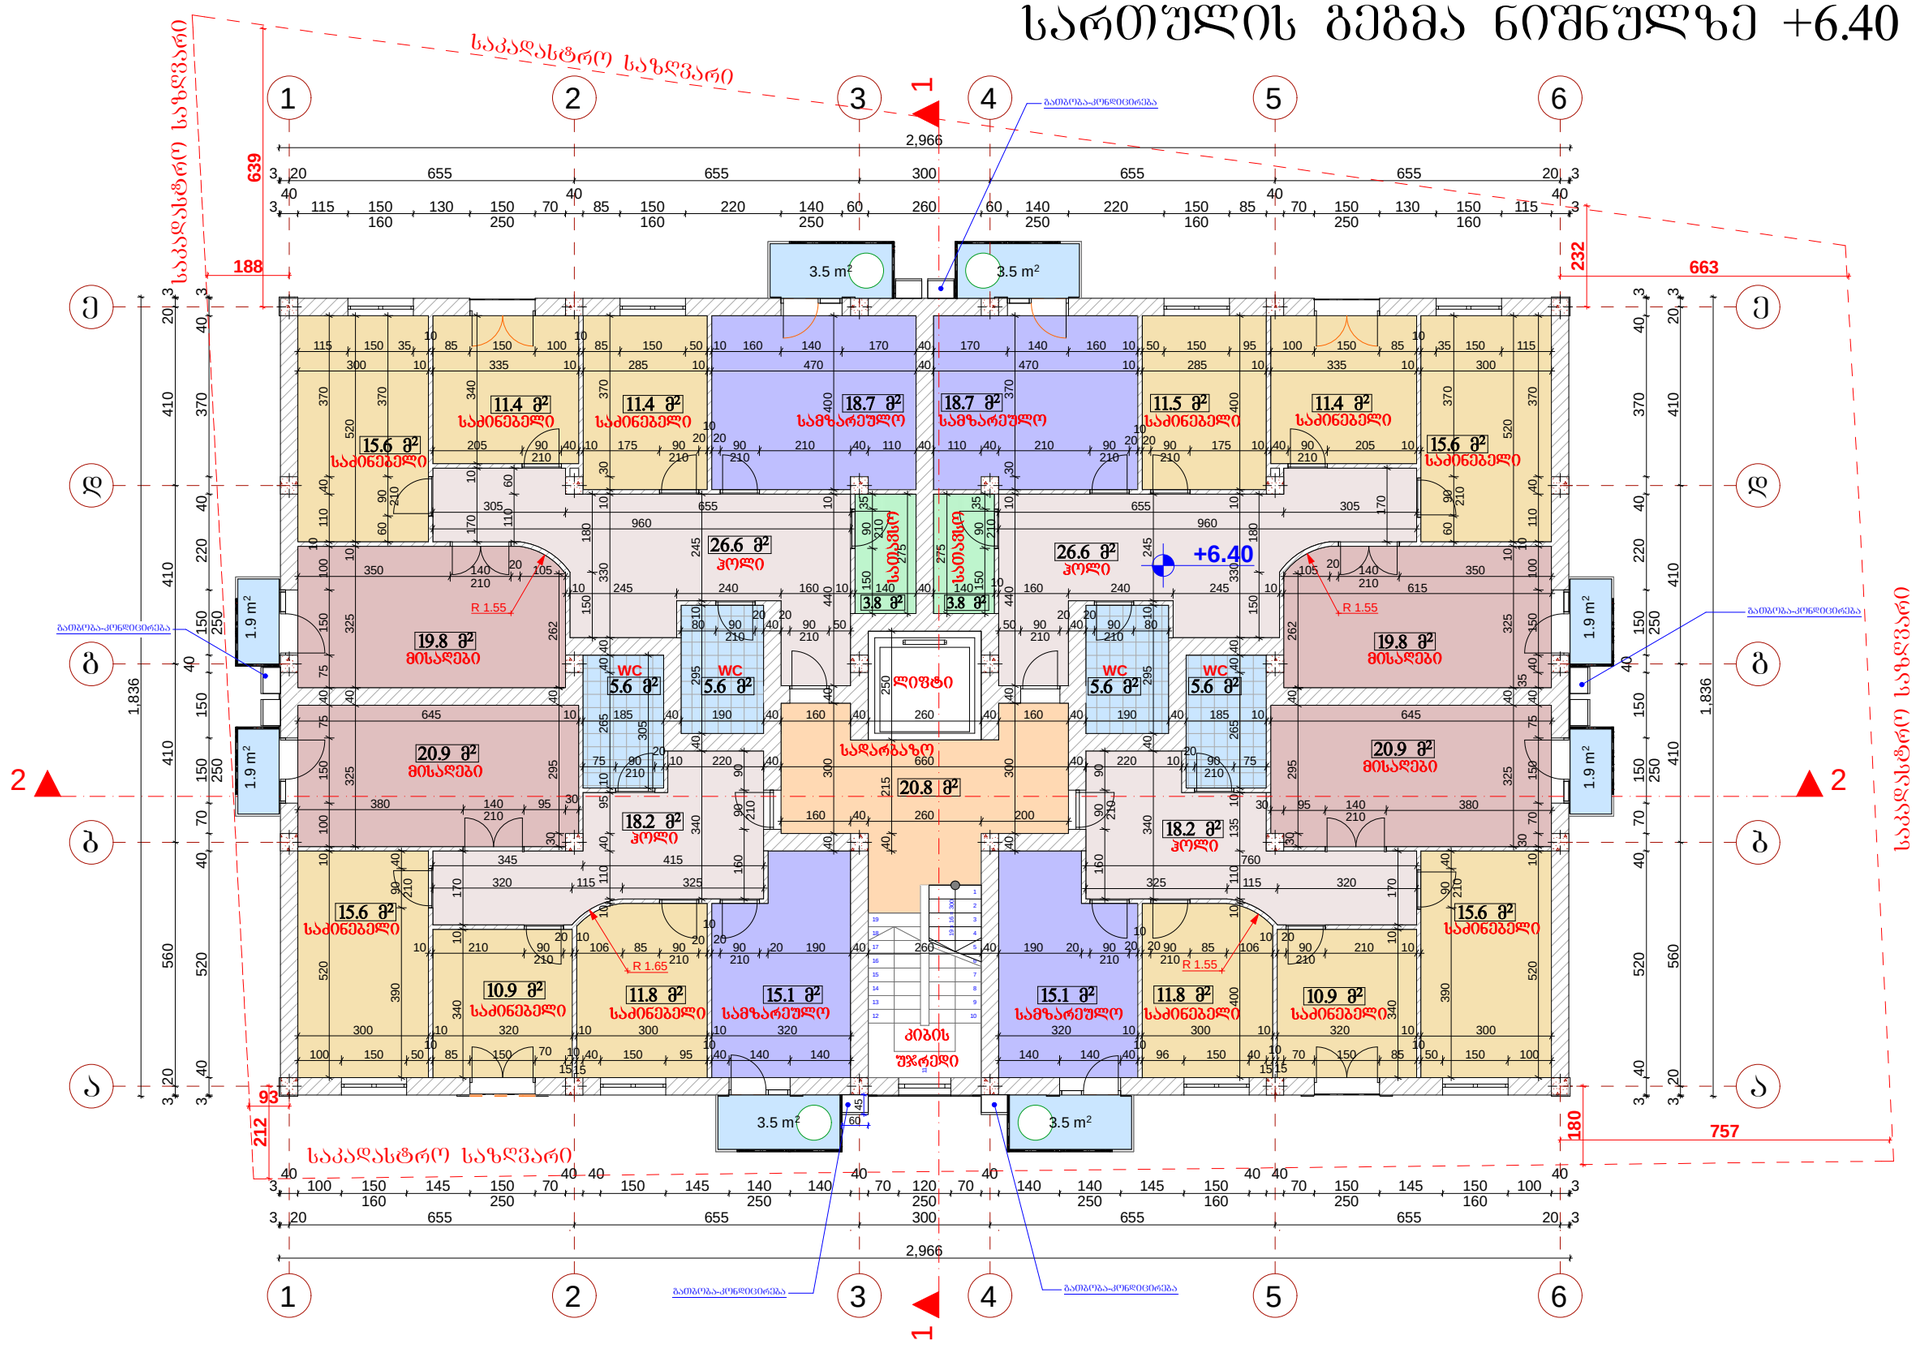


| | | |
|---|---|---|
| შ.პ.ს. " DREAM BUILD " | | |
| მის: ქ.შარტავას 14ა<br>ტელ: 577 444 770 | E-mail: dreambuildco@yahoo.com | |
| დირექტორი | | თ.პატაშური |
| მთ.არქიტექტორი | | თ.პატაშური |
| პრ.ავტორი | | თ.პატაშური |
| დამკვეთი | | გ.გელაშვილი |

| | |
|---|---|
| პროექტის სახელწოდება: | მრავალბინიანი საცხოვრებელი სახლი |
| ობიექტის მის: | ქ.თბილისი. სოფელი დიღომი |
| ნახაზის სახელწოდება: | სართულის გეგმა ნიშნულზე +6.40 |
| მასშტაბი: | 1:100 |

| პროექტი | ფურცელი | ფურცლები | თარიღი |
|---|---|---|---|
| სტადია | ფ - | ფ - | 2014 წ |

# სართულის გეგმა ნიშნულზე +9.60

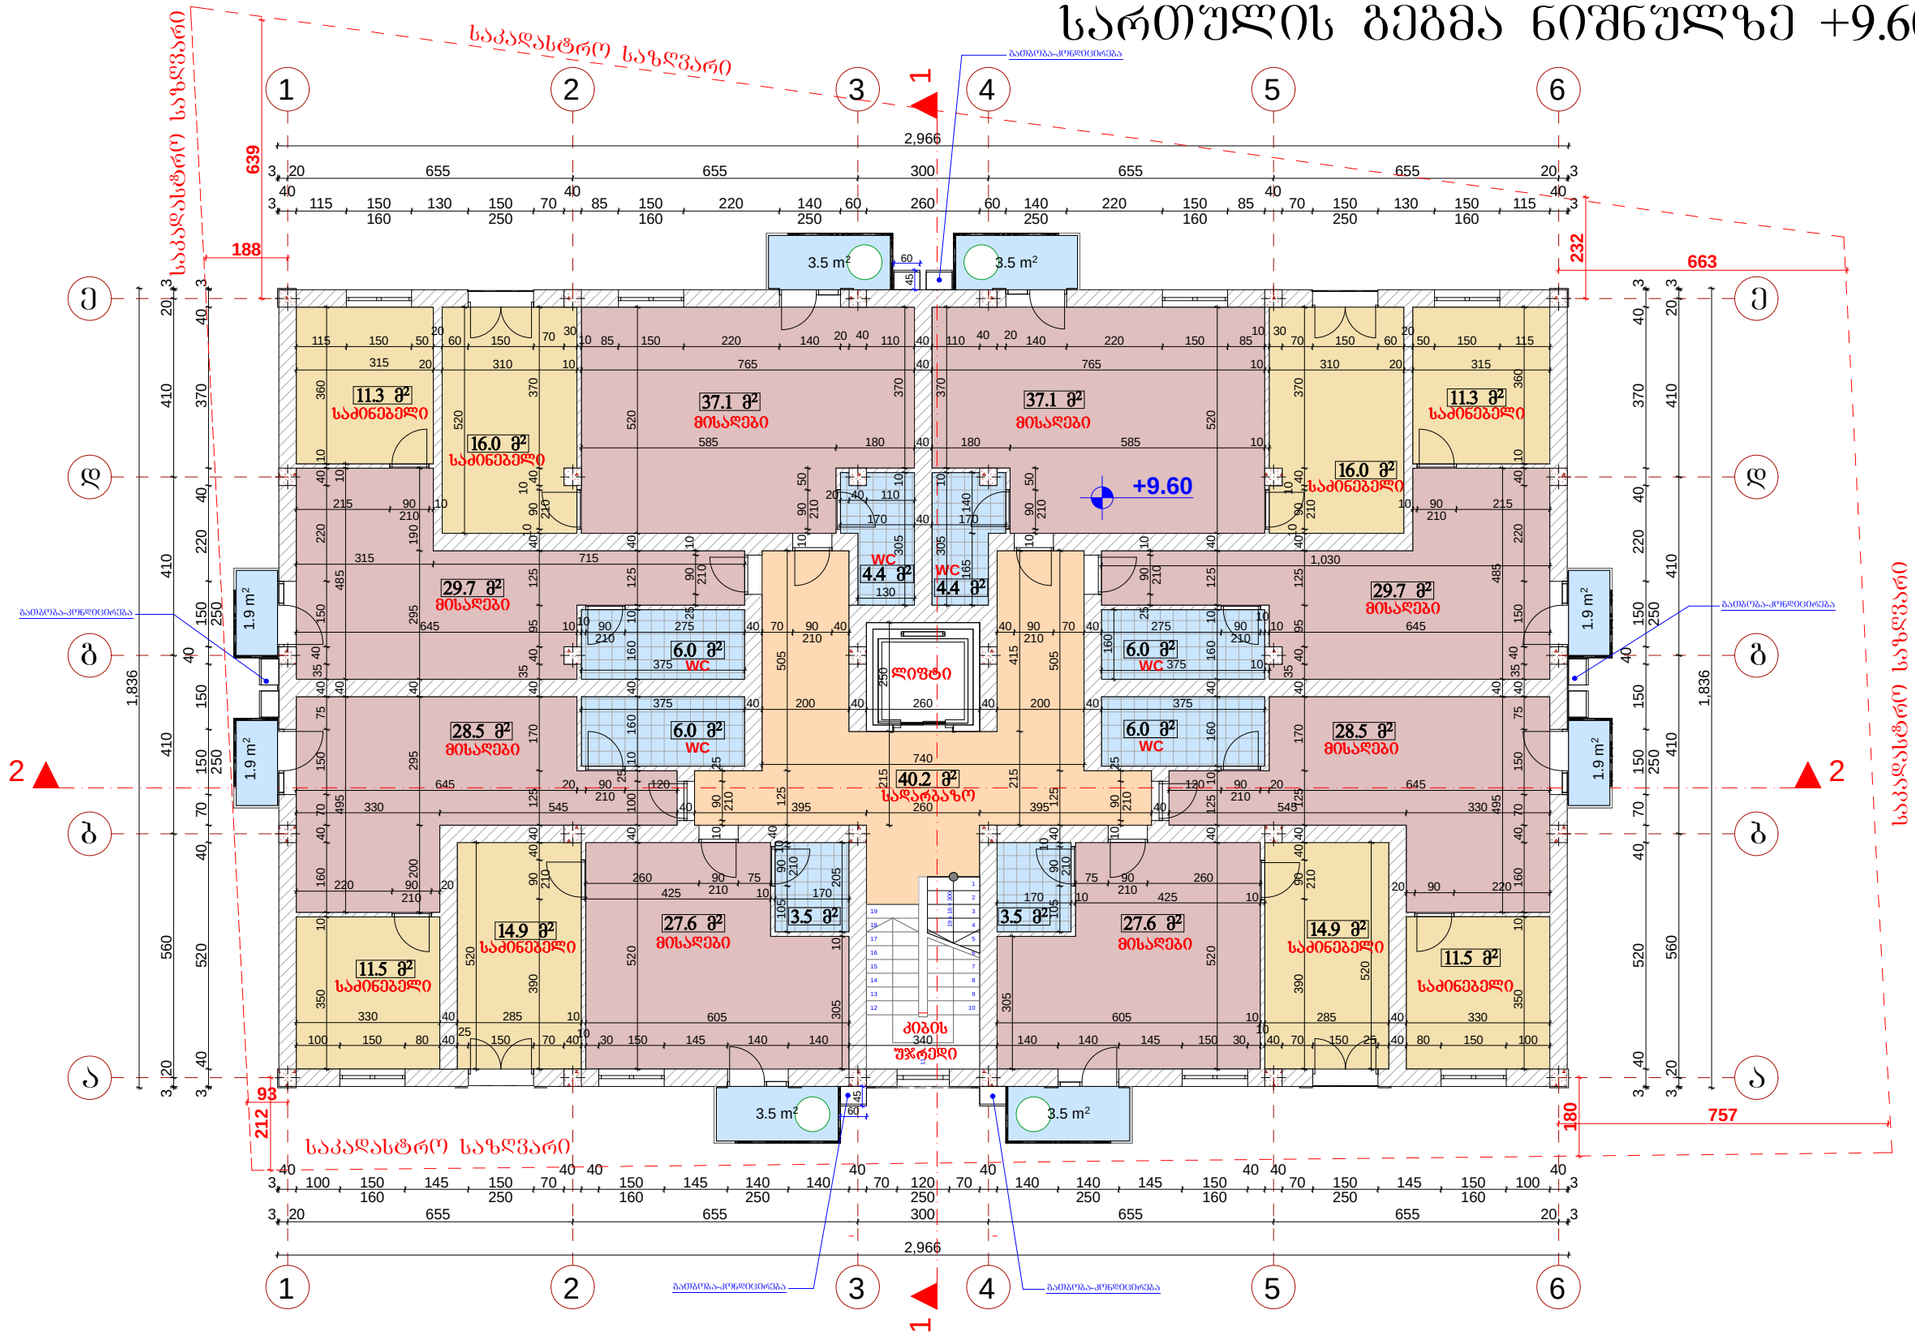


| შ.პ.ს. " DREAM BUILD " | | |
|---|---|---|
| მის: ქ.შარტავას 14ა<br>ტელ: 577 444 770 E-mail: dreambuildco@yahoo.com | | |
| დირექტორი | | თ.პატაშური |
| მთ.არქიტექტორი | | თ.პატაშური |
| პრ.ავტორი | | თ.პატაშური |
| დამკვეთი | | ბ.ბელაშვილი |

| | |
|---|---|
| პროექტის სახელწოდება: | მრავალბინიანი საცხოვრებელი სახლი |
| ობიექტის მის: | ქ.თბილისი. სოფელი დიღომი |
| ნახაზის სახელწოდება: | სართულის გეგმა ნიშნულზე +9.60 |
| მასშტაბი: | 1:100 |

| პროექტი | ფურცელი | ფურცლები | თარიღი |
|---|---|---|---|
| სტადია | ფ - | ფ - | 2014 წ |

# სართულის გეგმა ნიშნულზე +12.80

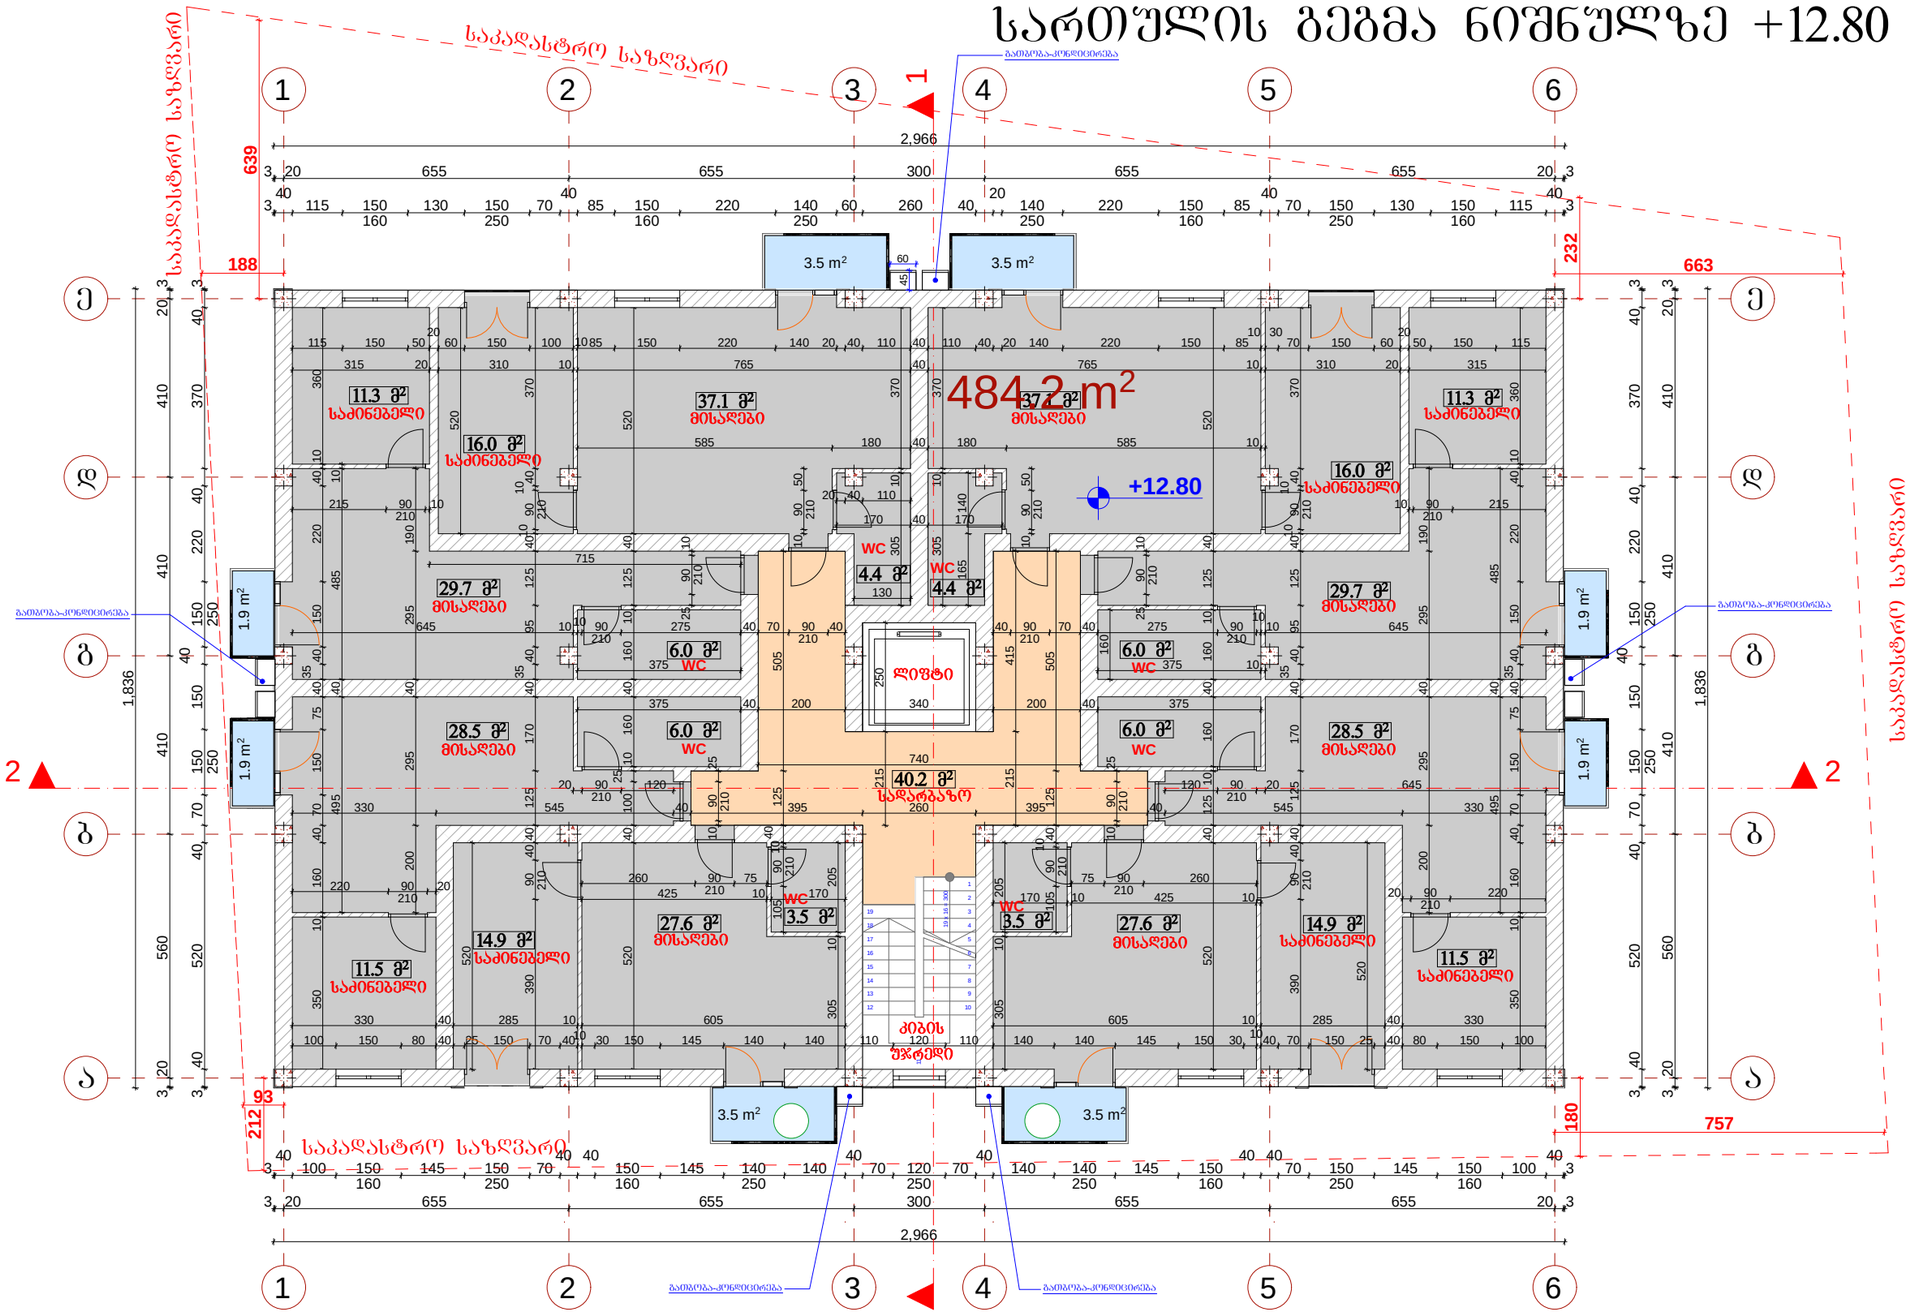


| | | |
|---|---|---|
| შ.პ.ს. " DREAM BUILD " | | |
| მის: ჭ.შარტავას 14ა<br>ტელ: 577 444 770 | E-mail: dreambuildco@yahoo.com | |
| დირექტორი | | თ.პატაშური |
| მთ.არქიტექტორი | | თ.პატაშური |
| პრ.ავტორი | | თ.პატაშური |
| დამკვეთი | | ბ.ბელაშვილი |

| | |
|---|---|
| პროექტის სახელწოდება: | მრავალბინიანი საცხოვრებელი სახლი |
| ობიექტის მის: | ქ.თბილისი. სოფელი დიღომი |
| ნახაზის სახელწოდება: | სართულის გეგმა ნიშნულზე +12.80 |
| მასშტაბი: | 1:100 |

| პროექტი | ფურცელი | ფურცლები | თარიღი |
|---|---|---|---|
| სტადია | ფ - | ფ - | 2014 წ |

# სახურავის გეგმა

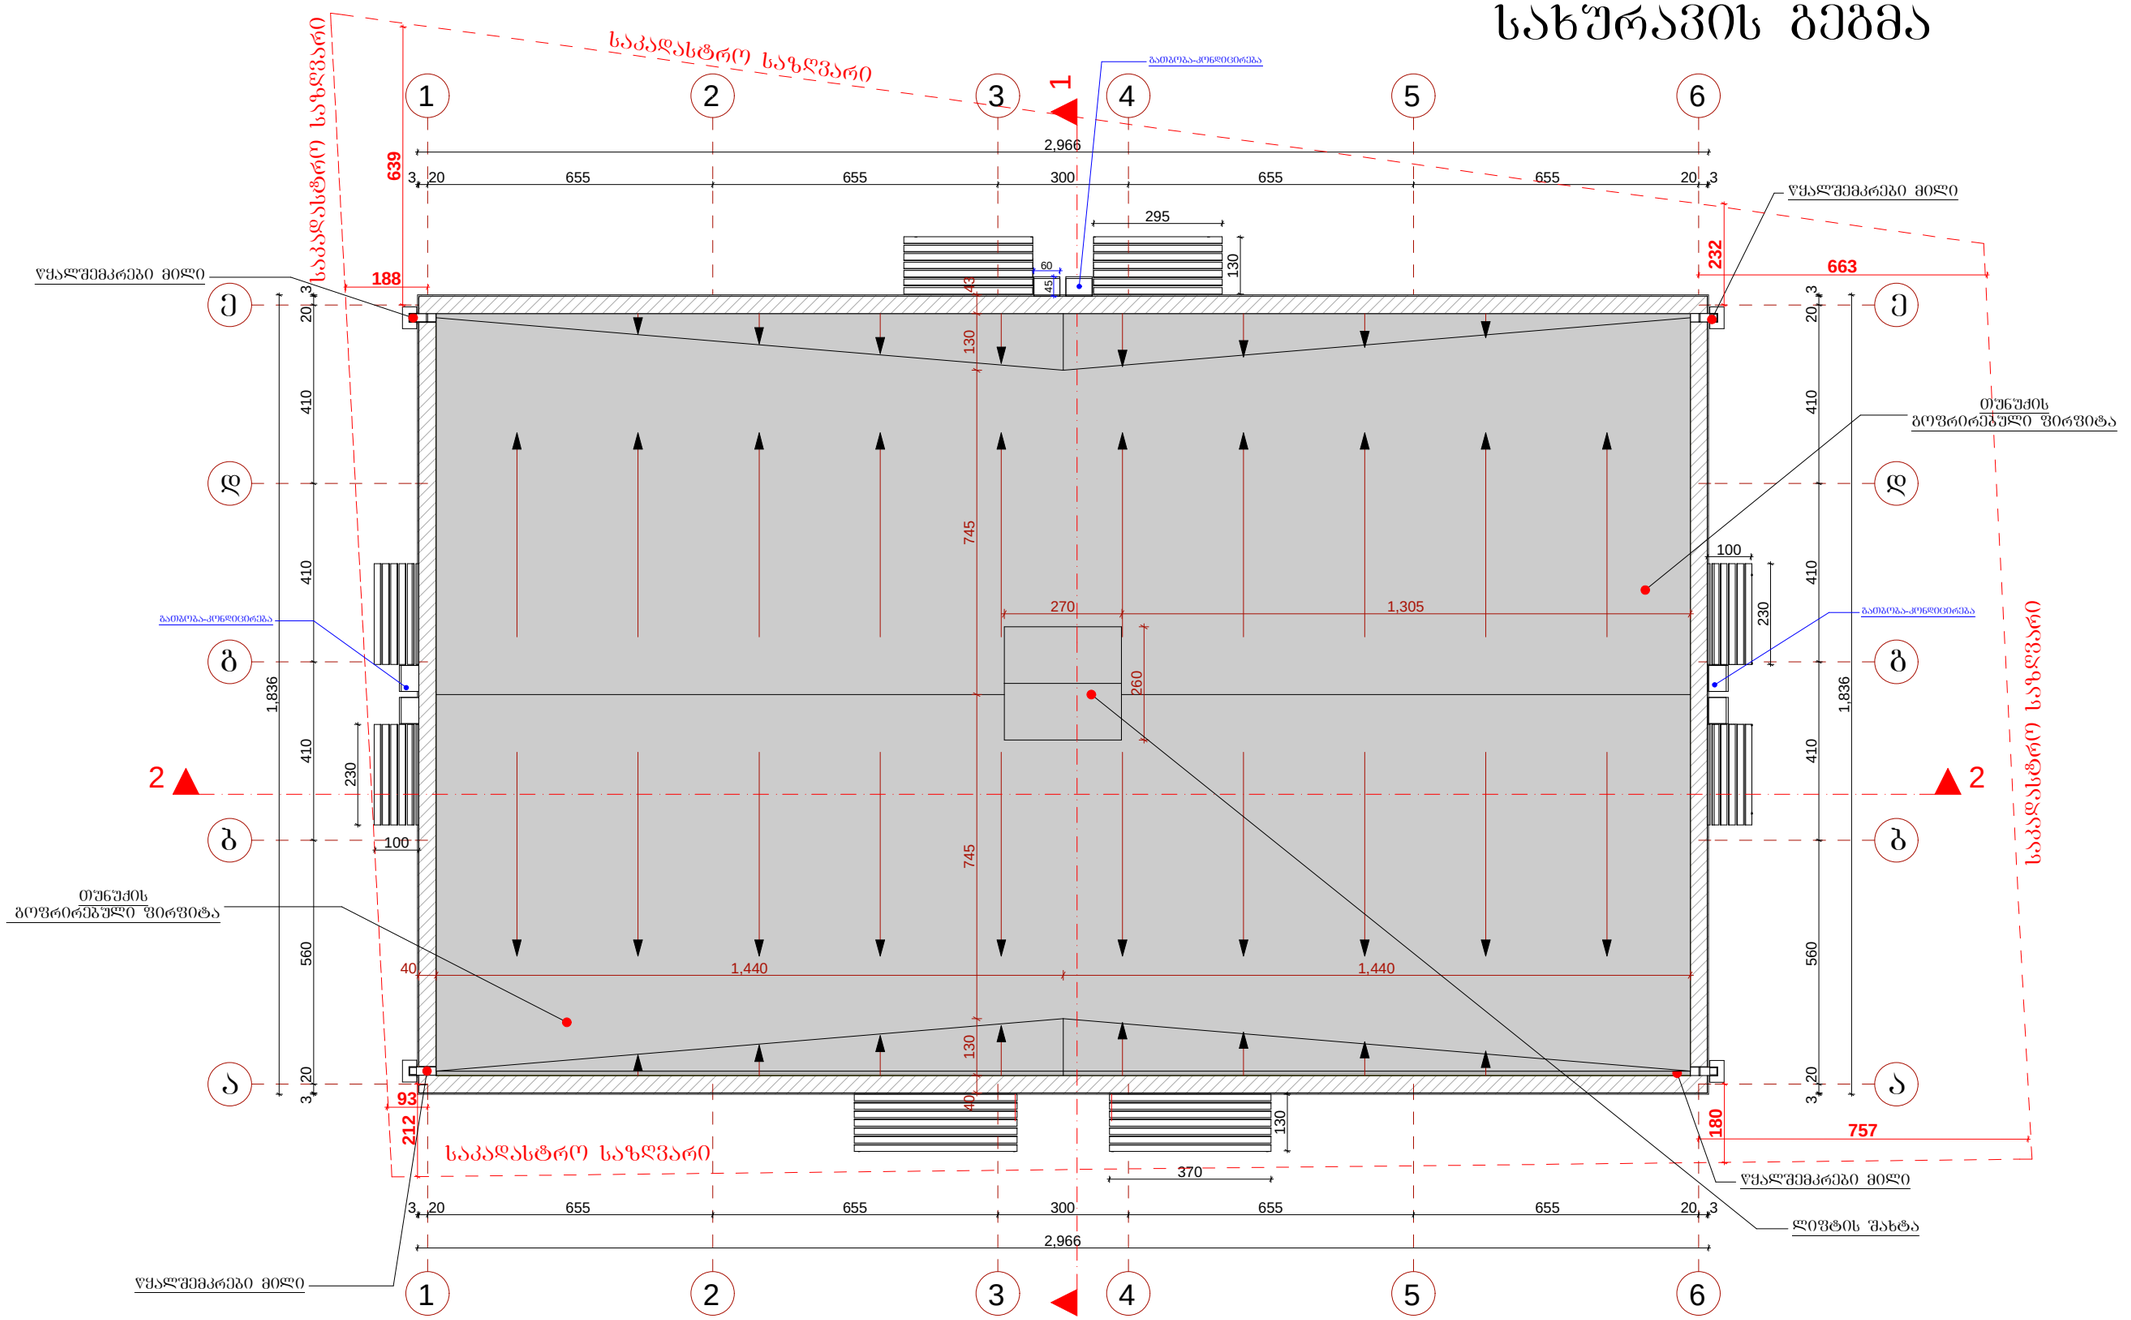


| | | |
|---|---|---|
| შ.პ.ს. " DREAM BUILD " | | |
| მის: ქ.შარტავას 14ა<br>ტელ: 577 444 770 | E-mail: dreambuildco@yahoo.com | |
| დირექტორი | | თ.პატაშური |
| მთ.არქიტექტორი | | თ.პატაშური |
| პრ.ავტორი | | თ.პატაშური |
| დამკვეთი | | ბ.ბელაშვილი |

| | | | |
|---|---|---|---|
| პროექტის სახელწოდება: | | | |
| მრავალბინიანი საცხოვრებელი სახლი | | | |
| ობიექტის მის: | ქ.თბილისი. სოფელი დიღომი | | |
| ნახაზის სახელწოდება: | | | |
| სახურავის გეგმა | | | მასშტაბი: 1:100 |
| პროექტი | ფურცელი | ფურცლები | თარიღი |
| სტადია | ფ - | ფ - | 2014 წ |