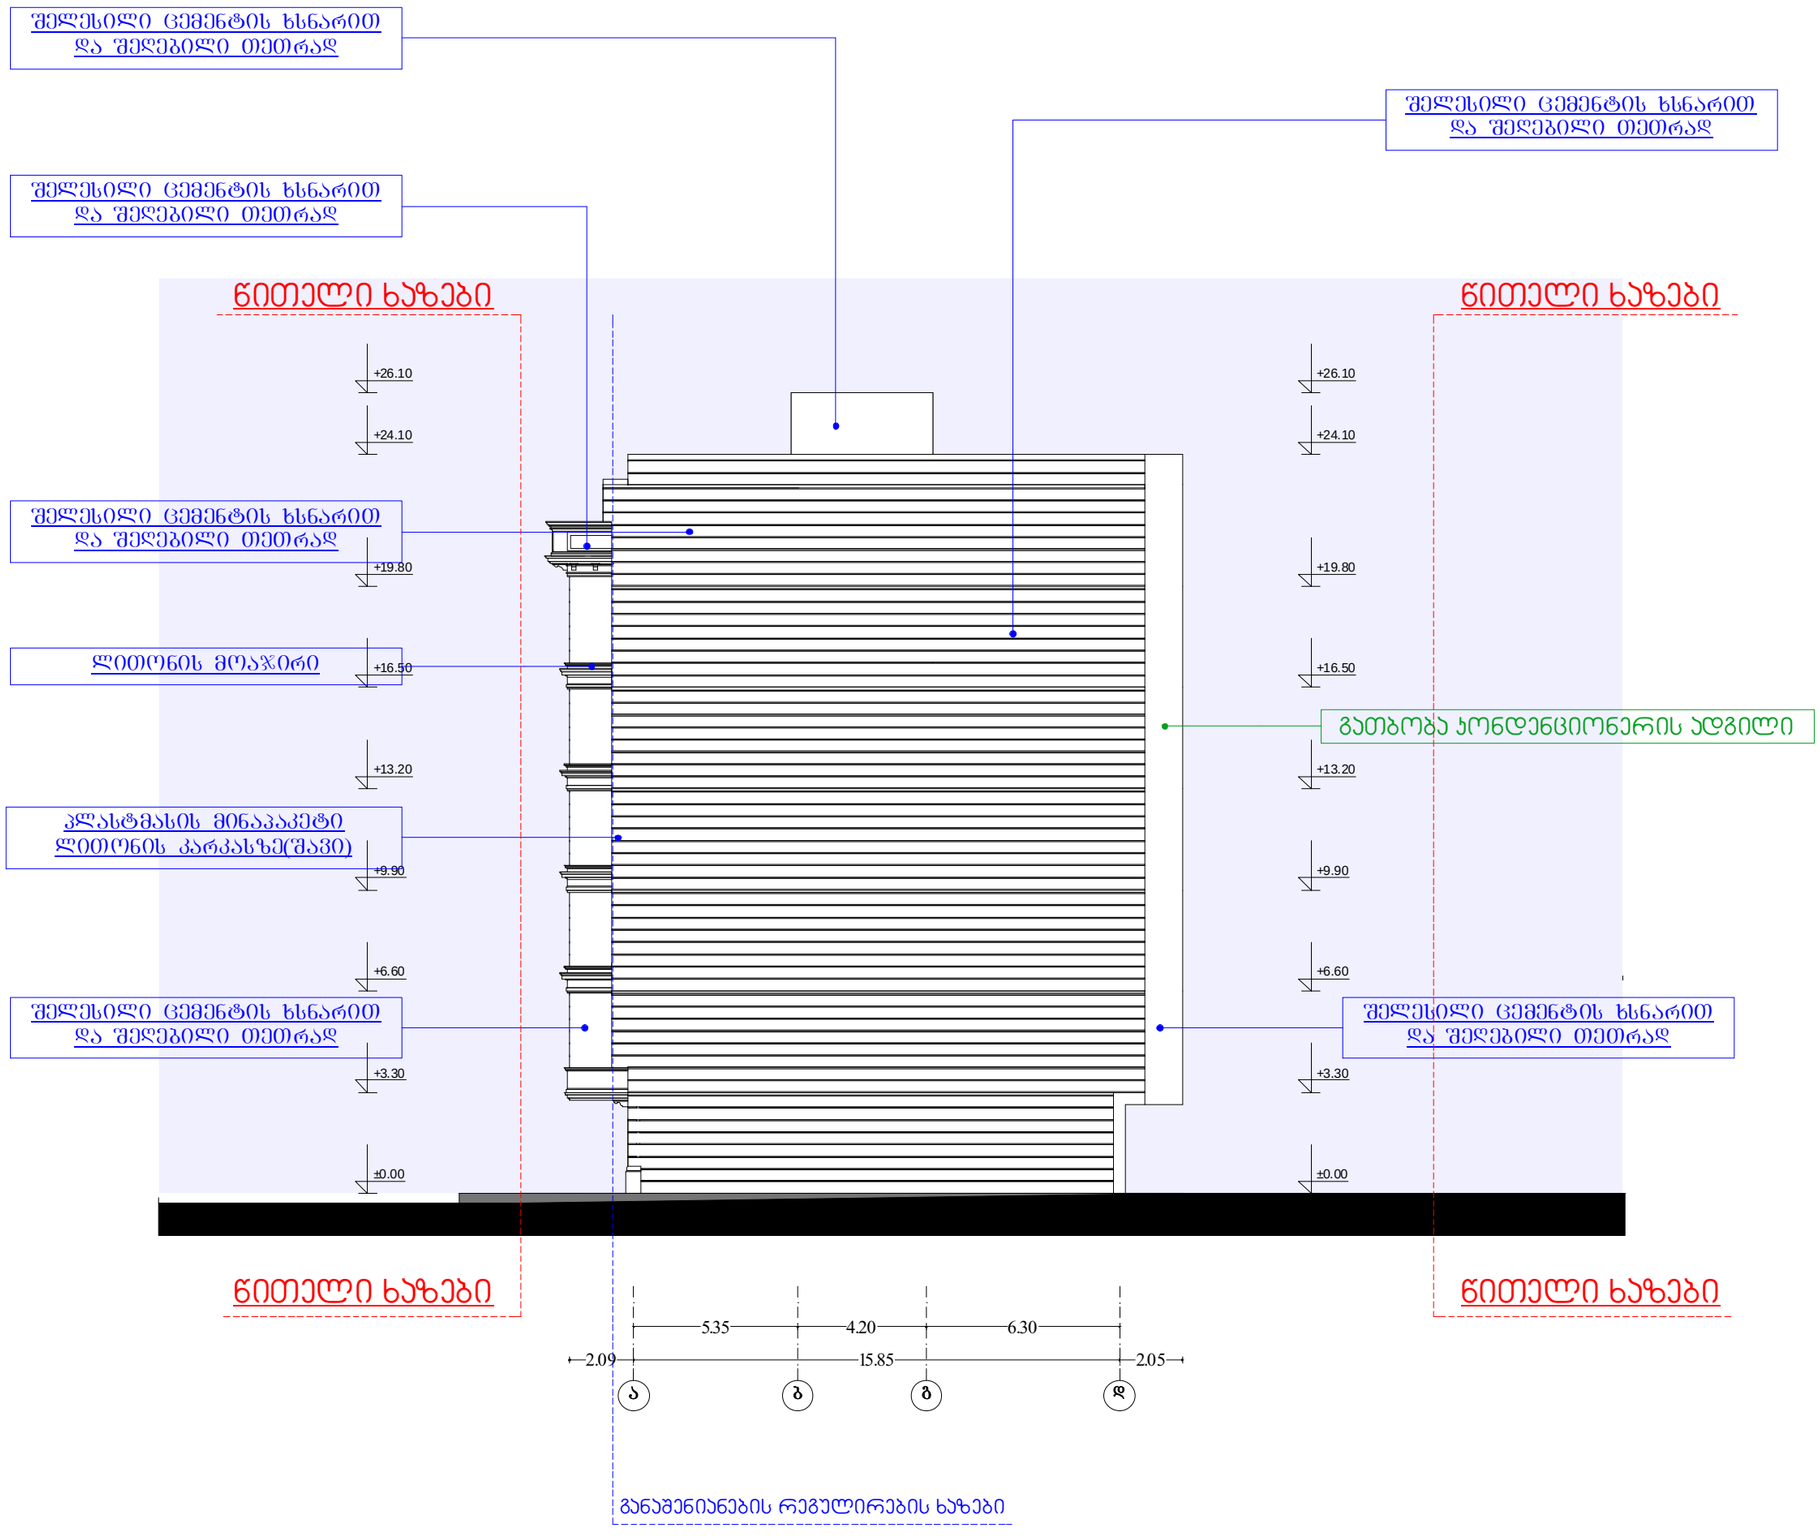


N

ტექ - ეკონომიკური მაჩვენებლები


შენიშვნები NOTES

დამკვეთი CLIENT	ნანა იოსელიანი	
პროექტი PROJECT	მრავალბინიანი საცხოვრებელი სახლი	
მისამართი ADDRESS	ქ.თბილისი, ონიაშვილის ქუჩა №47	
	გვპარი	ხელმოწერა
დირექტორი		
პროექტის ხელმძღვანელი		
დამამზადა		


THE DESIGN STUDIO

არქიტექტურული ნაწილი

მასშტაბი SCALE	თარიღი DATE OF ISSUE	01/08/2012
1:200	ნახაზი	DRVG.
	ფასადი ა-დ ღერძებში	
სტადია STAGE	ფურც. PAGES	სულ ALL

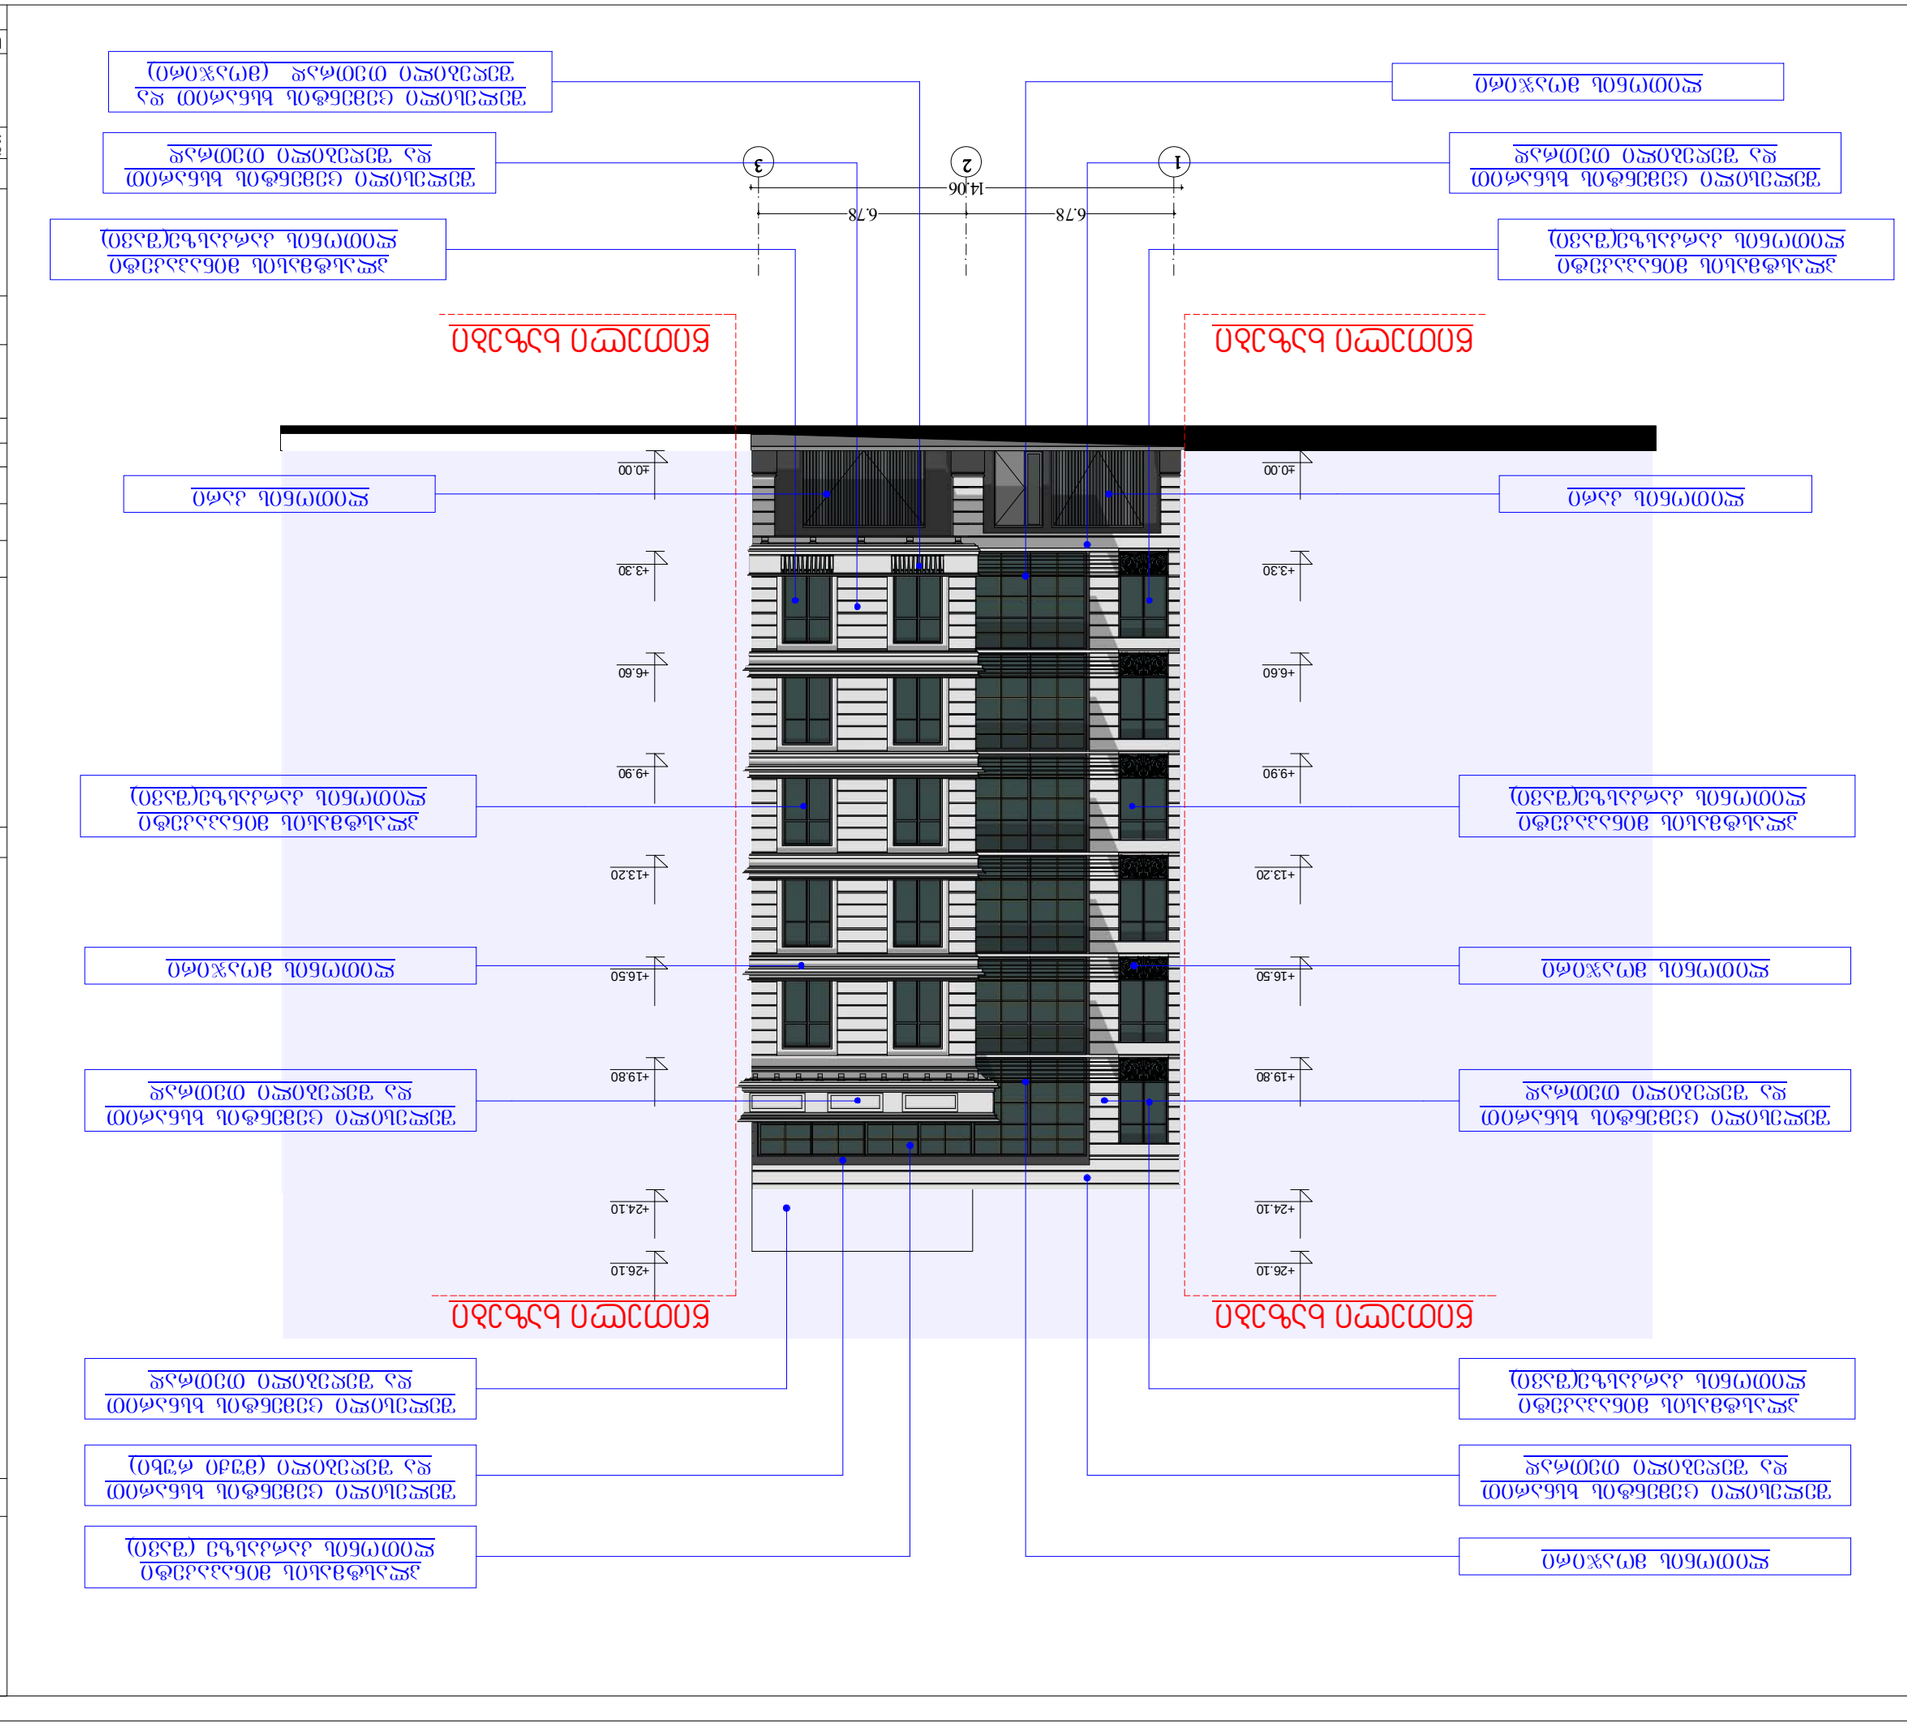

מספר תוכנית	2
CLIENT	לקוח
PROJECT	פרויקט
ADDRESS	כתובת הפרויקט

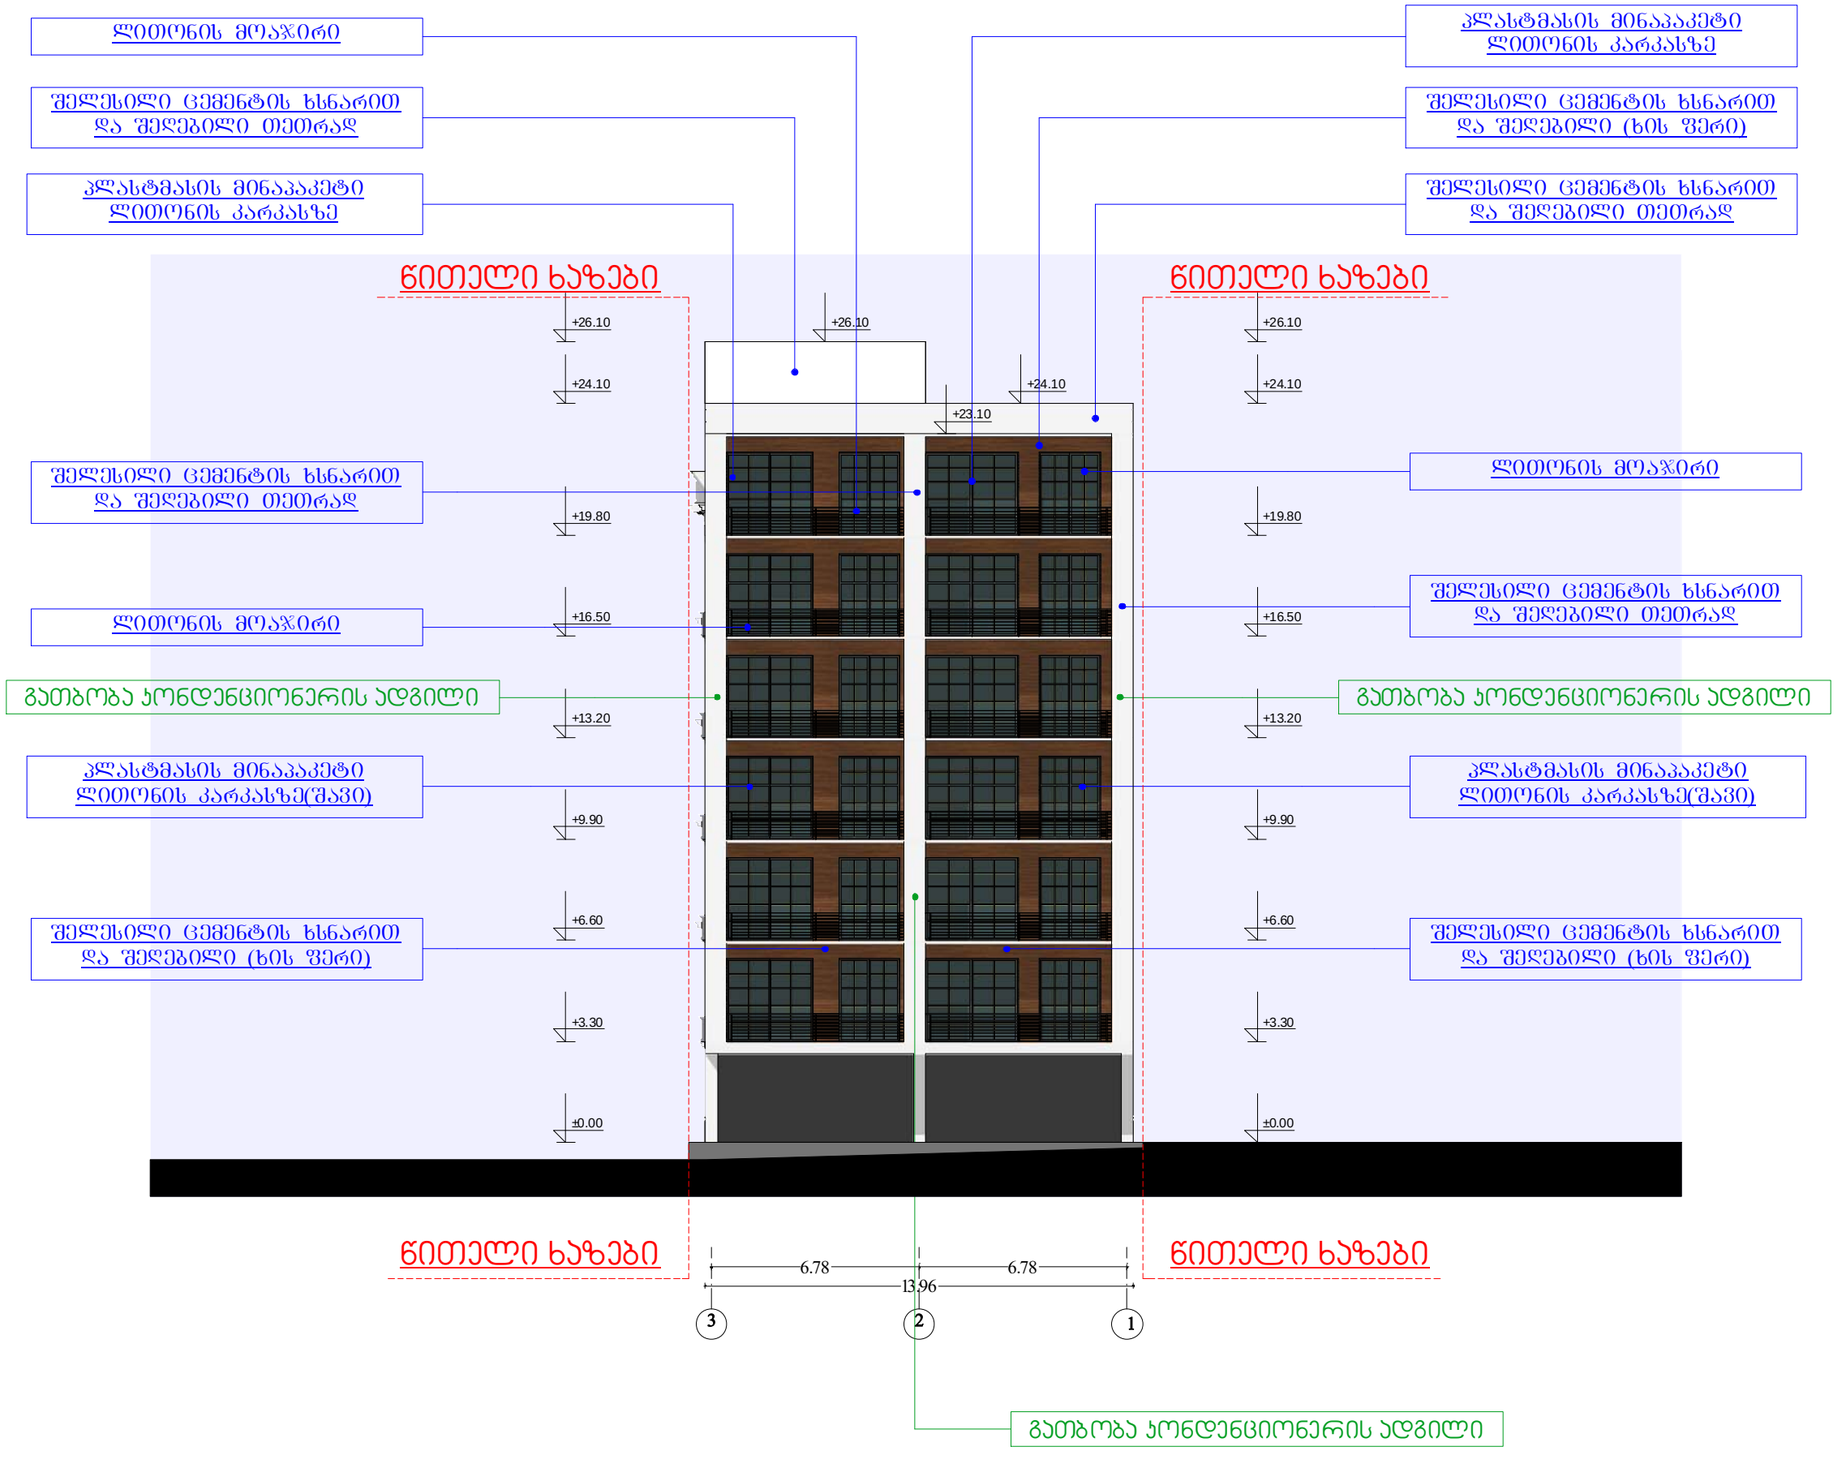

N

ტექ - ეკონომიკური მაჩვენებლები


შენიშვნები NOTES

დამკვეთი CLIENT	ნანა იოსელიანი	
პროექტი PROJECT	მრავალბინიანი საცხოვრებელი სახლი	
მისამართი ADDRESS	ქ.თბილისი, ონიაშვილის ქუჩა №47	
	გვპარი	ხელმოწერა
დირექტორი		
პროექტის ავტორი		
დამფუძნ.		

THE DESIGN STUDIO

არქიტექტურული ნაწილი

მასშტაბი SCALE	თარიღი DATE OF ISSUE	01/08/2012
1:200	ნახაზი	DRVG.
	ფასადი 3-1 ღერძებში	
სტადია STAGE	ფურც. PAGES	სულ ALL

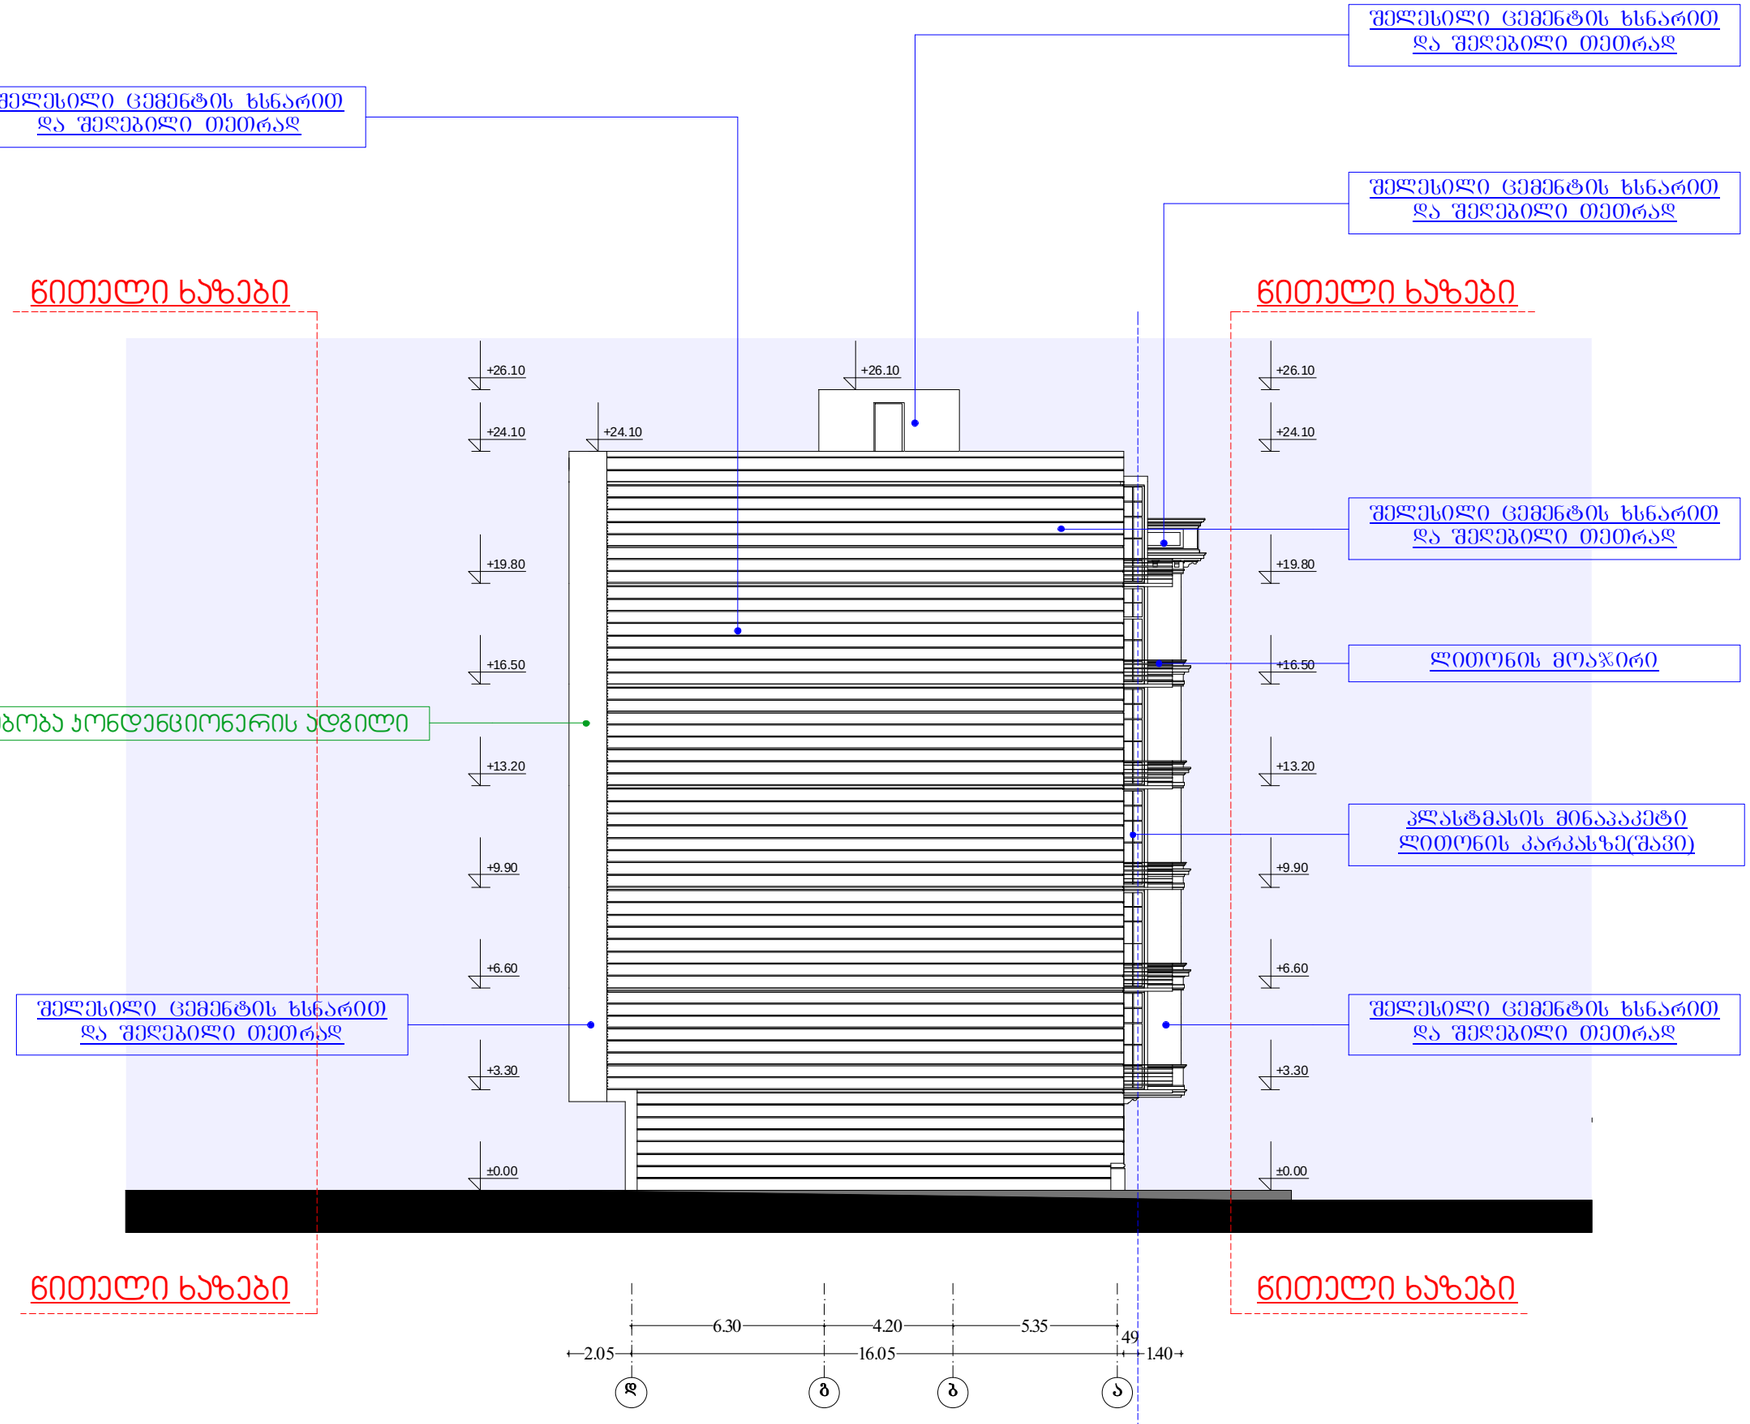

N

ტექ - ეკონომიკური მაჩვენებლები

შენიშვნები NOTES

დამკვეთი CLIENT	ნანა იოსელიანი	
პროექტი PROJECT	მრავალბინიანი საცხოვრებელი სახლი	
მისამართი ADDRESS	ქ.თბილისი, ონიაშვილის ქუჩა №47	
	გაყარი	ხელმოწერა
დირექტორი		
პროექტის ავტორი		
დამმშვა		

THE DESIGN STUDIO

არქიტექტურული ნაწილი

მასშტაბი SCALE	თარიღი DATE OF ISSUE	01/08/2012
1:200	ნახაზი	DRVG.
	ფასადი დ-ა ღერძებში	
სტადია STAGE	ფურც. PAGES	სულ ALL