მრავალფუნქციური შენობა . სართულის გეგმა -8.40 ნიშნულზე მ. 1:100

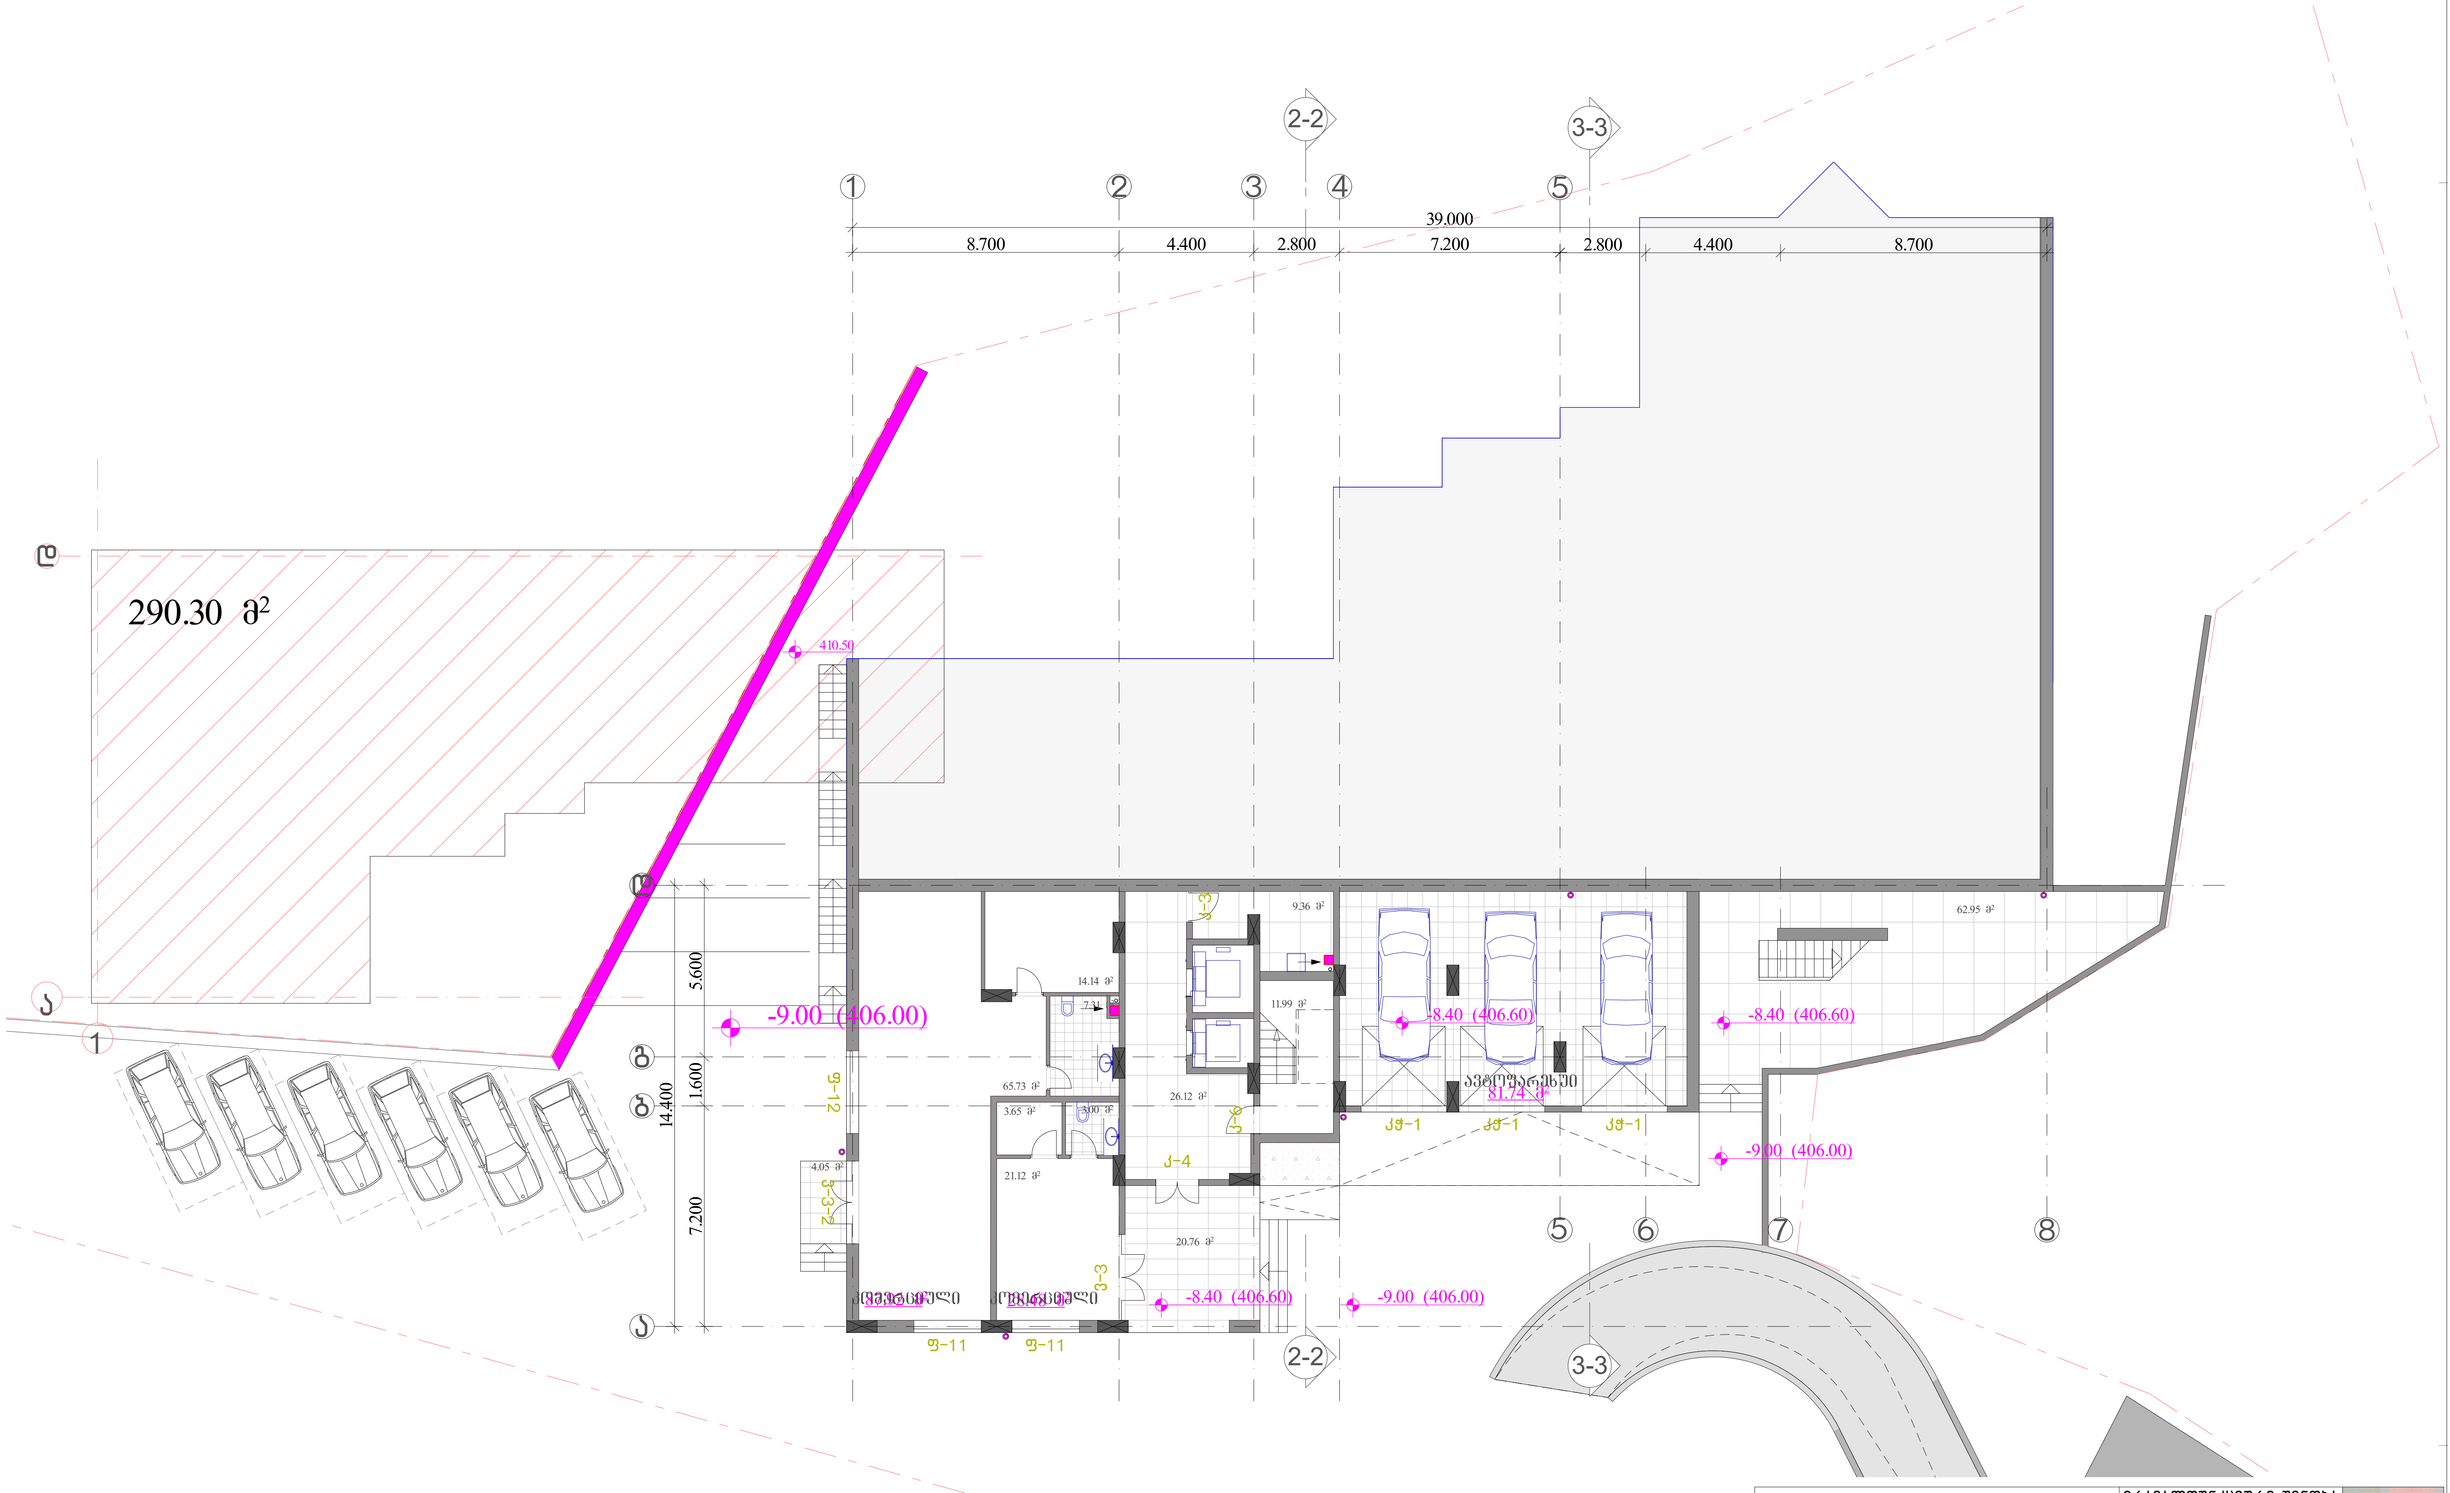

შპს "ცენტრ პოინტ კაუს" საპროექტო სტუდია			მრავალფუნქციური შენობა ქ.თბილისში, გელოვანის გამზ. №1ა და 1ბ დიღმის მასივის II კვარტლის მიმდებარედ	
ხელმძღვანელი			მრავალფუნქციური შენობა	
მთ. ინჟინერი				
პრ.მთ.არქიტექტ.			სართულის გეგმა -8.40 ნიშნულზე	დაკვ.
პრ.მთ.კონსტრ.				ფურც 1
შეასრულა		ე. კისელიოვი		
			მასშ. 1:100	ფორმატი A1 ფურცლ

მრავალფუნქციური შენობა . სართულის გეგმა -4.20 ნიშნულზე მ. 1:100

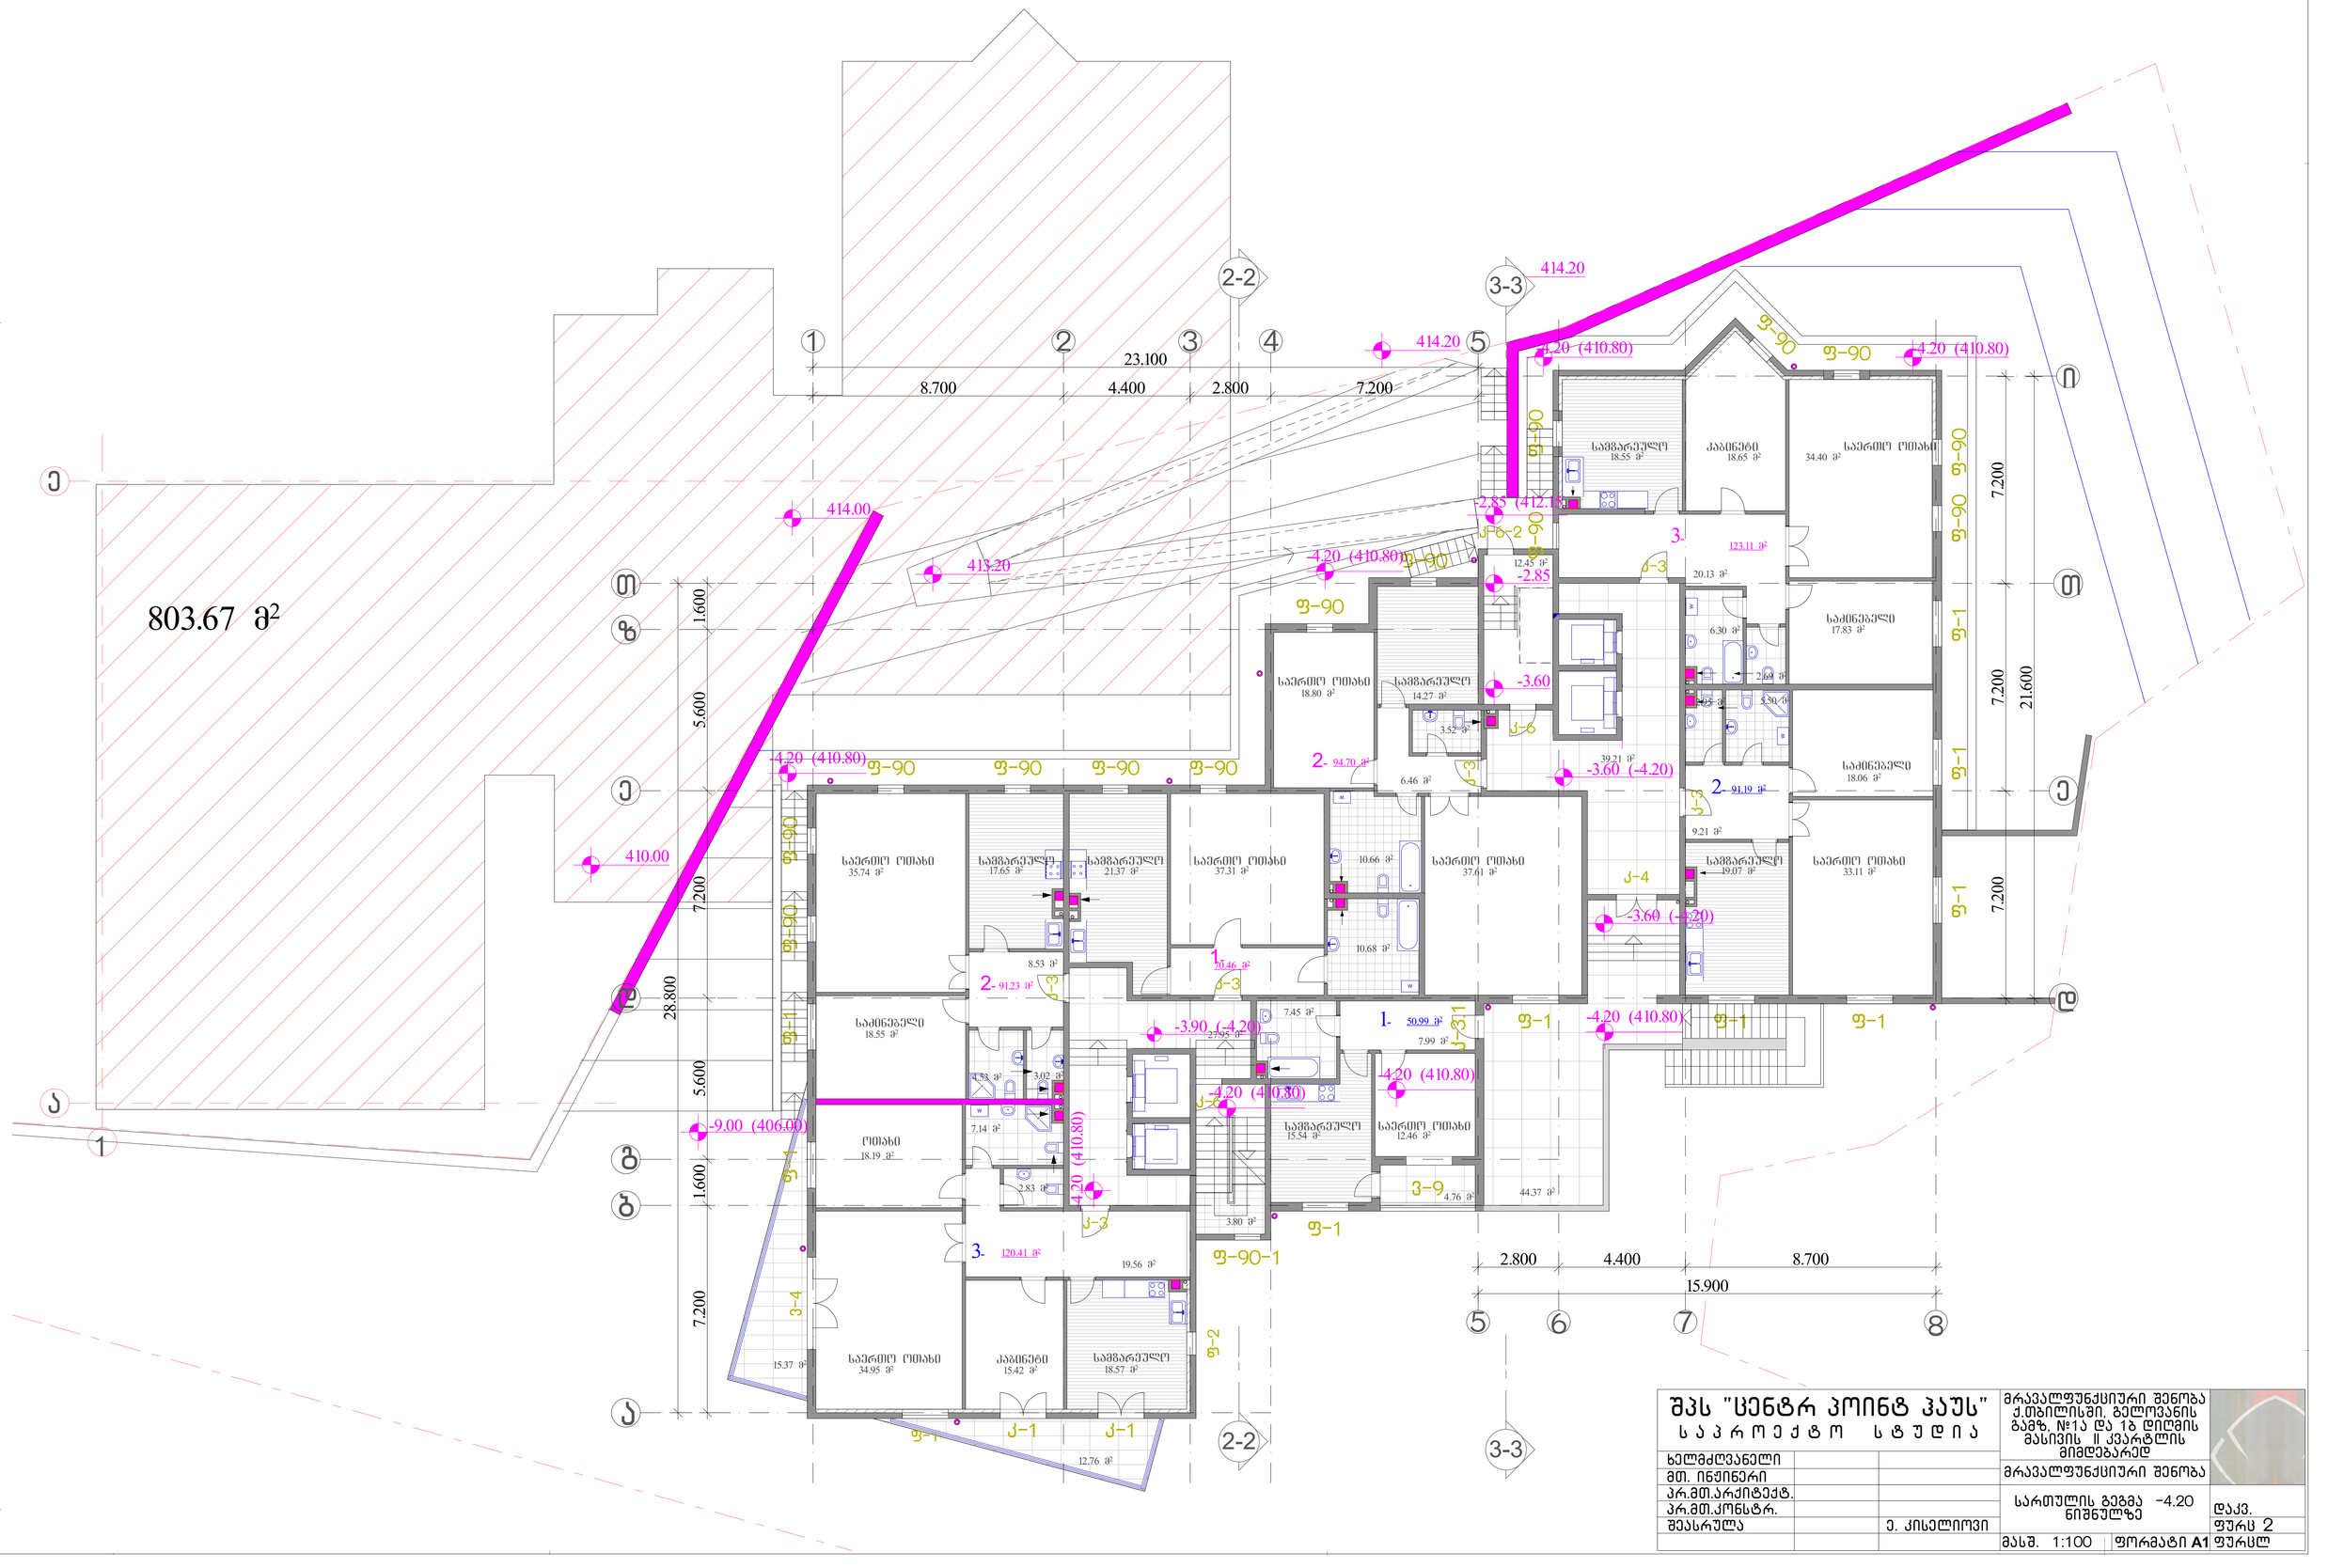

შპს "ცენტრ პოინტ პაუს"			მრავალფუნქციური შენობა ქ.თბილისში, ბელოვანის გამზ. №1ა და 1ბ დიღმის მასივის II კვარტლის მიმდებარედ	
პროექტი				
ხელმძღვანელი			მრავალფუნქციური შენობა	
მთ. ინჟინერი				
პრ.მთ.არქიტექტ.			სართულის გეგმა -4.20 ნიშნულზე	დაკვ.
პრ.მთ.კონსტრ.				ფურც 2
შესრულა		ე. კისელიოვი	მასშ. 1:100	ფორმატი A1 ფურცლ

მრავალფუნქციური შენობა . სართულის გეგმა 0.00 ნიშნულზე მ. 1:100

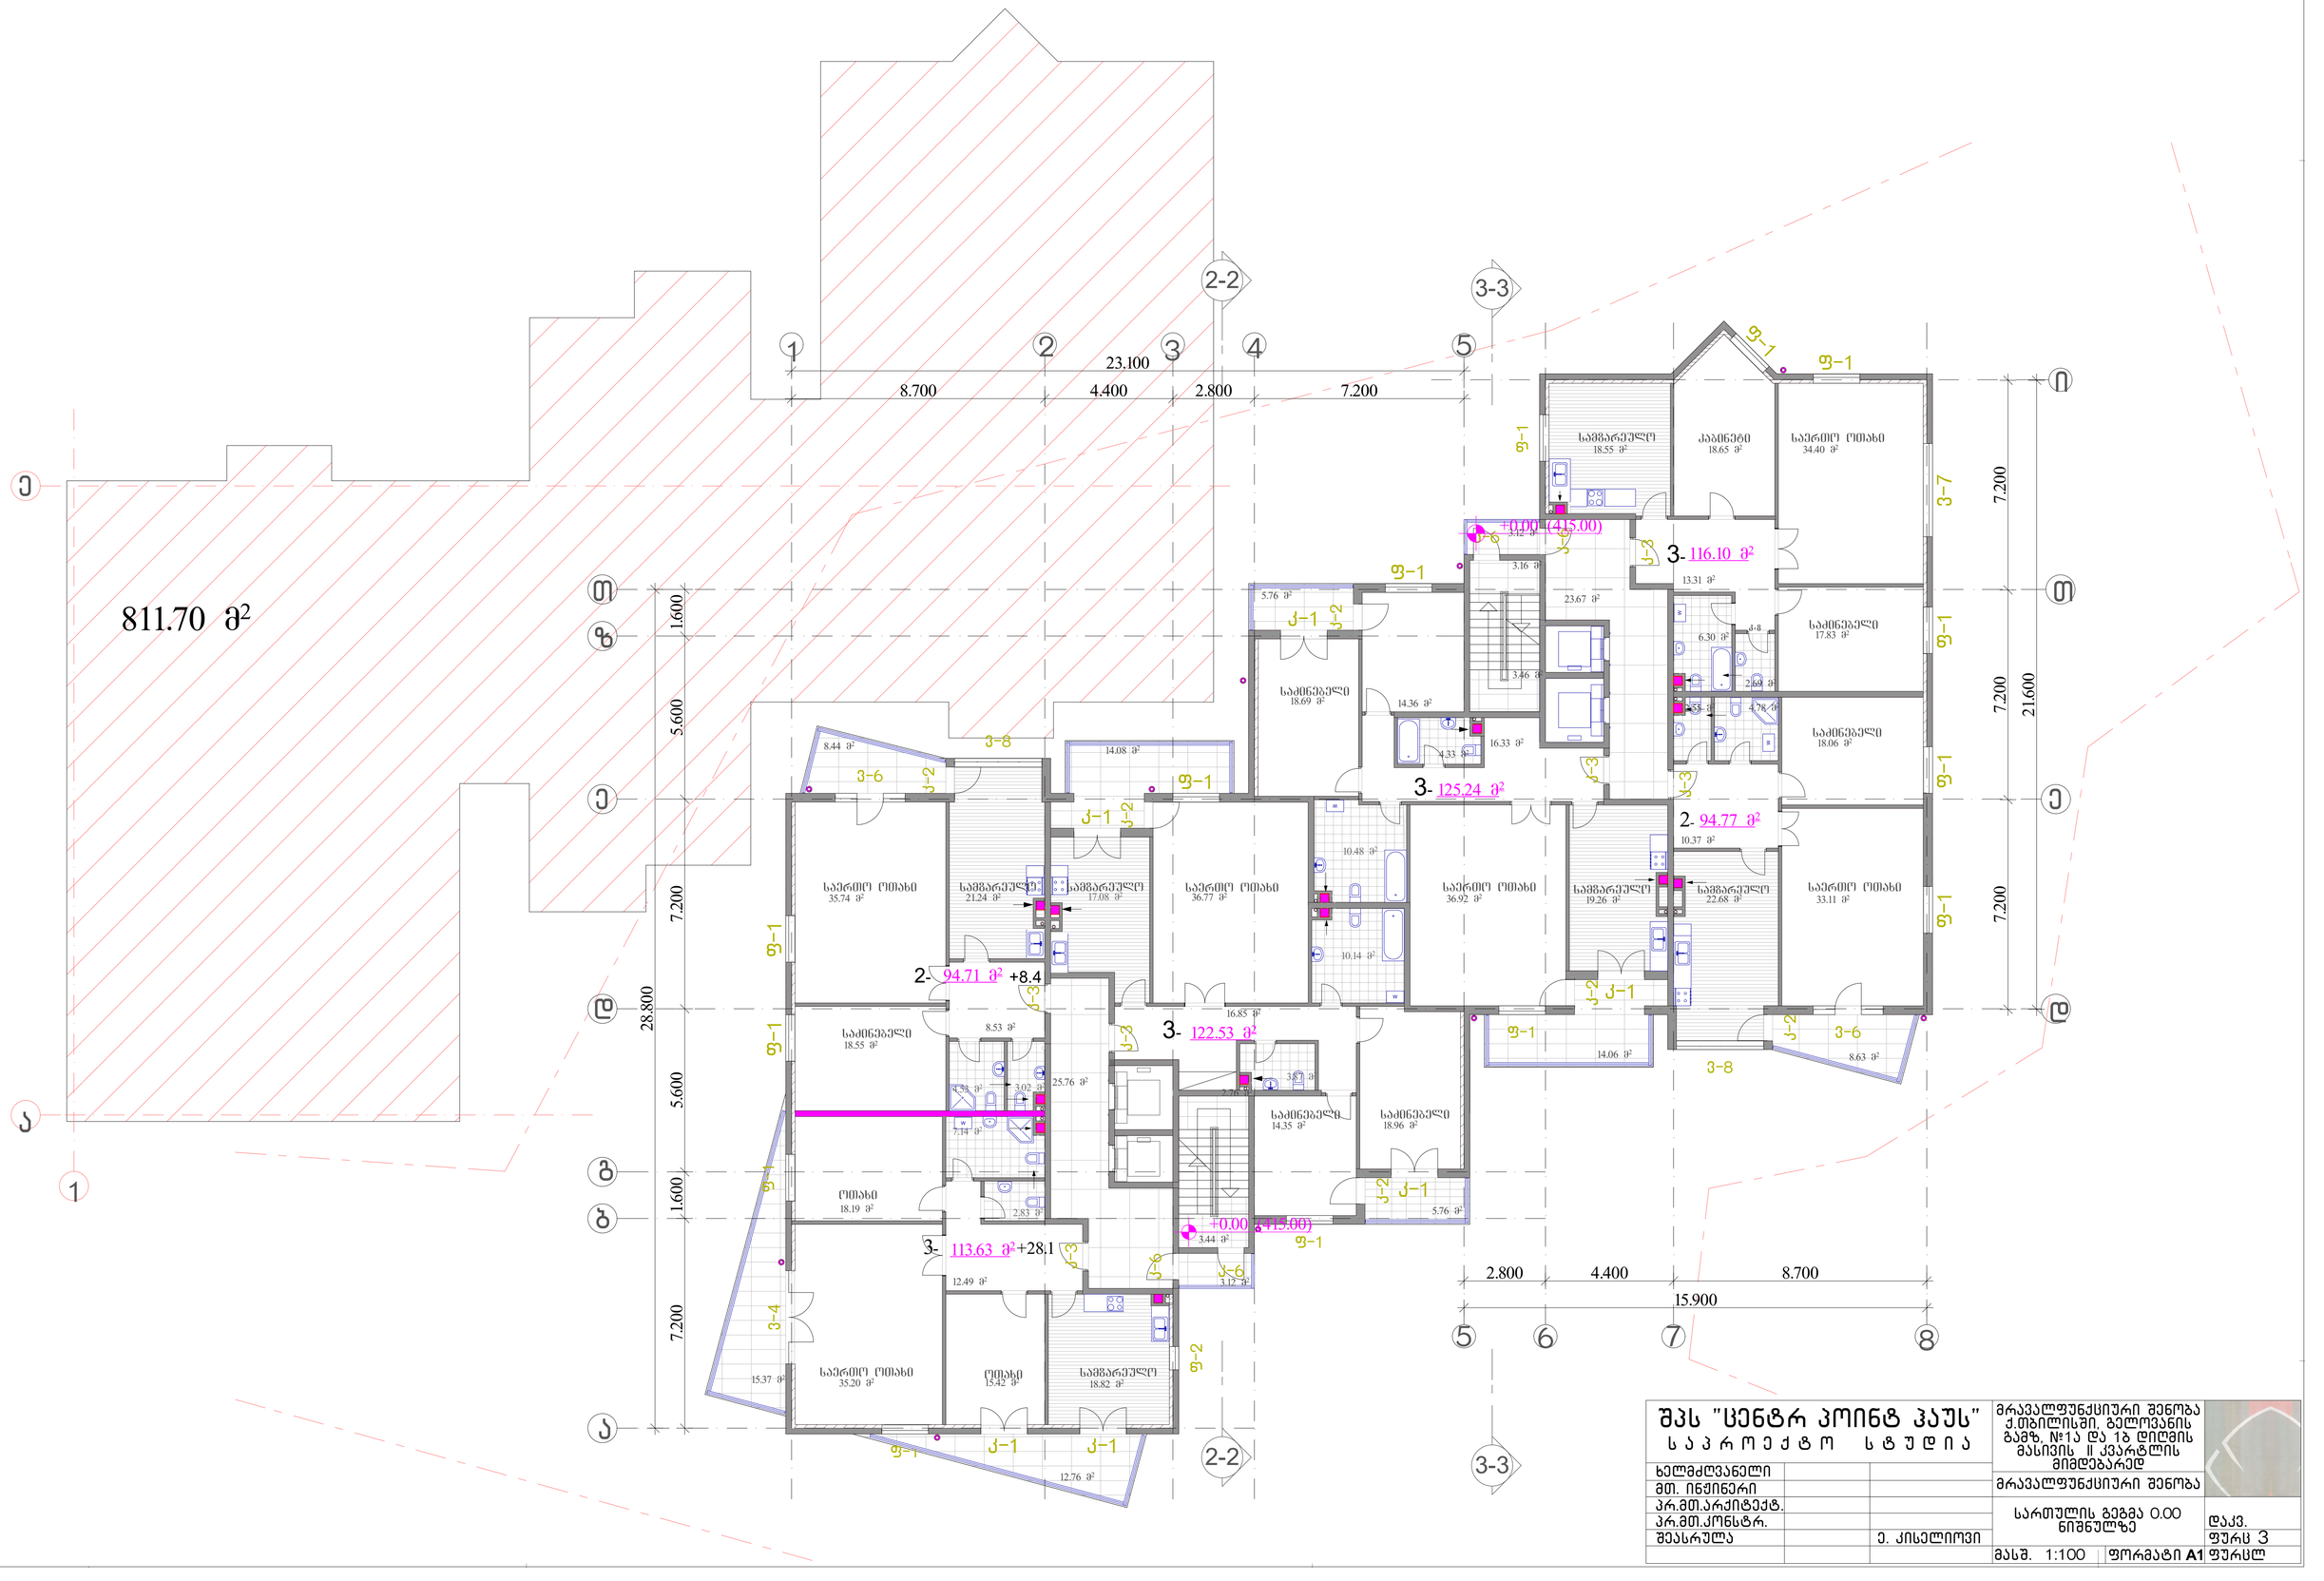

შპს "ცენტრ პოინტ ჰაუს"			მრავალფუნქციური შენობა ქ.თბილისში, ბელოვანის გამზ. №1ა და 1ბ დიღმის მასივის II კვარტლის მიმდებარედ	
ს ა პ რ ო ე ქ ტ ო ს ტ უ დ ი ა				
ხელმძღვანელი			მრავალფუნქციური შენობა	
მთ. ინჟინერი				
პრ.მთ.არქიტექტ.			სართულის გეგმა 0.00 ნიშნულზე	დაკვ.
პრ.მთ.კონსტრ.				
შეასრულა		ე. კისელიოვი		ფურც 3
			მასშ. 1:100	ფორმატი A1 ფურცლ

მრავალფუნქციური შენობა . II სართულის გეგმა 3.30 ნიშნულზე მ. 1:100

შპს "ცენტრ პოინტ ჰაუს" საპროექტო სტუდია			მრავალფუნქციური შენობა ქ.თბილისში, გელოვანის გამზ, №1ა და 1ბ დიღმის მასივის II კვარტლის მიმდებარედ	
ხელმძღვანელი			მრავალფუნქციური შენობა	
მთ. ინჟინერი				
პრ.მთ.არქიტექტ.			II სართულის გეგმა 3.30 ნიშნულზე	დაკვ.
პრ.მთ.კონსტრ.				ფურც 4
შეასრულა		ე. კისელიოვი		
			მასშ. 1:100 ფორმატი A1	ფურცლ

მრავალფუნქციური შენობა . სართულების გეგმა 6.60-23.10 ნიშნ-ზე მ. 1:100

შპს "ცენტრ პოინტ ჰაუს"
საპროექტო სტუდია

მრავალფუნქციური შენობა ქ.თბილისში, გელოვანის გამზ, №1ა და 1ბ დიღმის მასივის II კვარტლის მიმდებარედ

მრავალფუნქციური შენობა

ხელმძღვანელი		
მთ. ინჟინერი		
პრ.მთ.არქიტექტ.		
პრ.მთ.კონსტრ.		
შეასრულა		ე. კისელიოვი

სართულების გეგმა 6.60-23.10 ნიშნ-ზე

დაკვ.

ფურც 5

მასშ. 1:100 | ფორმატი A1 | ფურცლ

მრავალფუნქციური შენობა . IX-X სართულების გეგმა 26.40-29.70 ნიშნ-ზე მ. 1:100

შპს "ცენტრ პოინტ ჰაუს"
საპროექტო სტუდია

მრავალფუნქციური შენობა ქ.თბილისში, გელოვანის გამზ. №1ა და 1ბ ღილის მასივის II კვარტლის მიმდებარედ

ხელმძღვანელი		
მთ. ინჟინერი		
პრ.მთ.არქიტექტ.		
პრ.მთ.კონსტრ.		
შეასრულა		ე. კისელიოვი

მრავალფუნქციური შენობა

IX-X სართულების გეგმა 26.40-29.70 ნიშნ-ზე

დაკვ.
ფურც 6
მასშ. 1:100 | ფორმატი A1 | ფურცლ.

მრავალფუნქციური შენობა . XI სართულის გეგმა 33.00 ნიშნულზე მ. 1:100

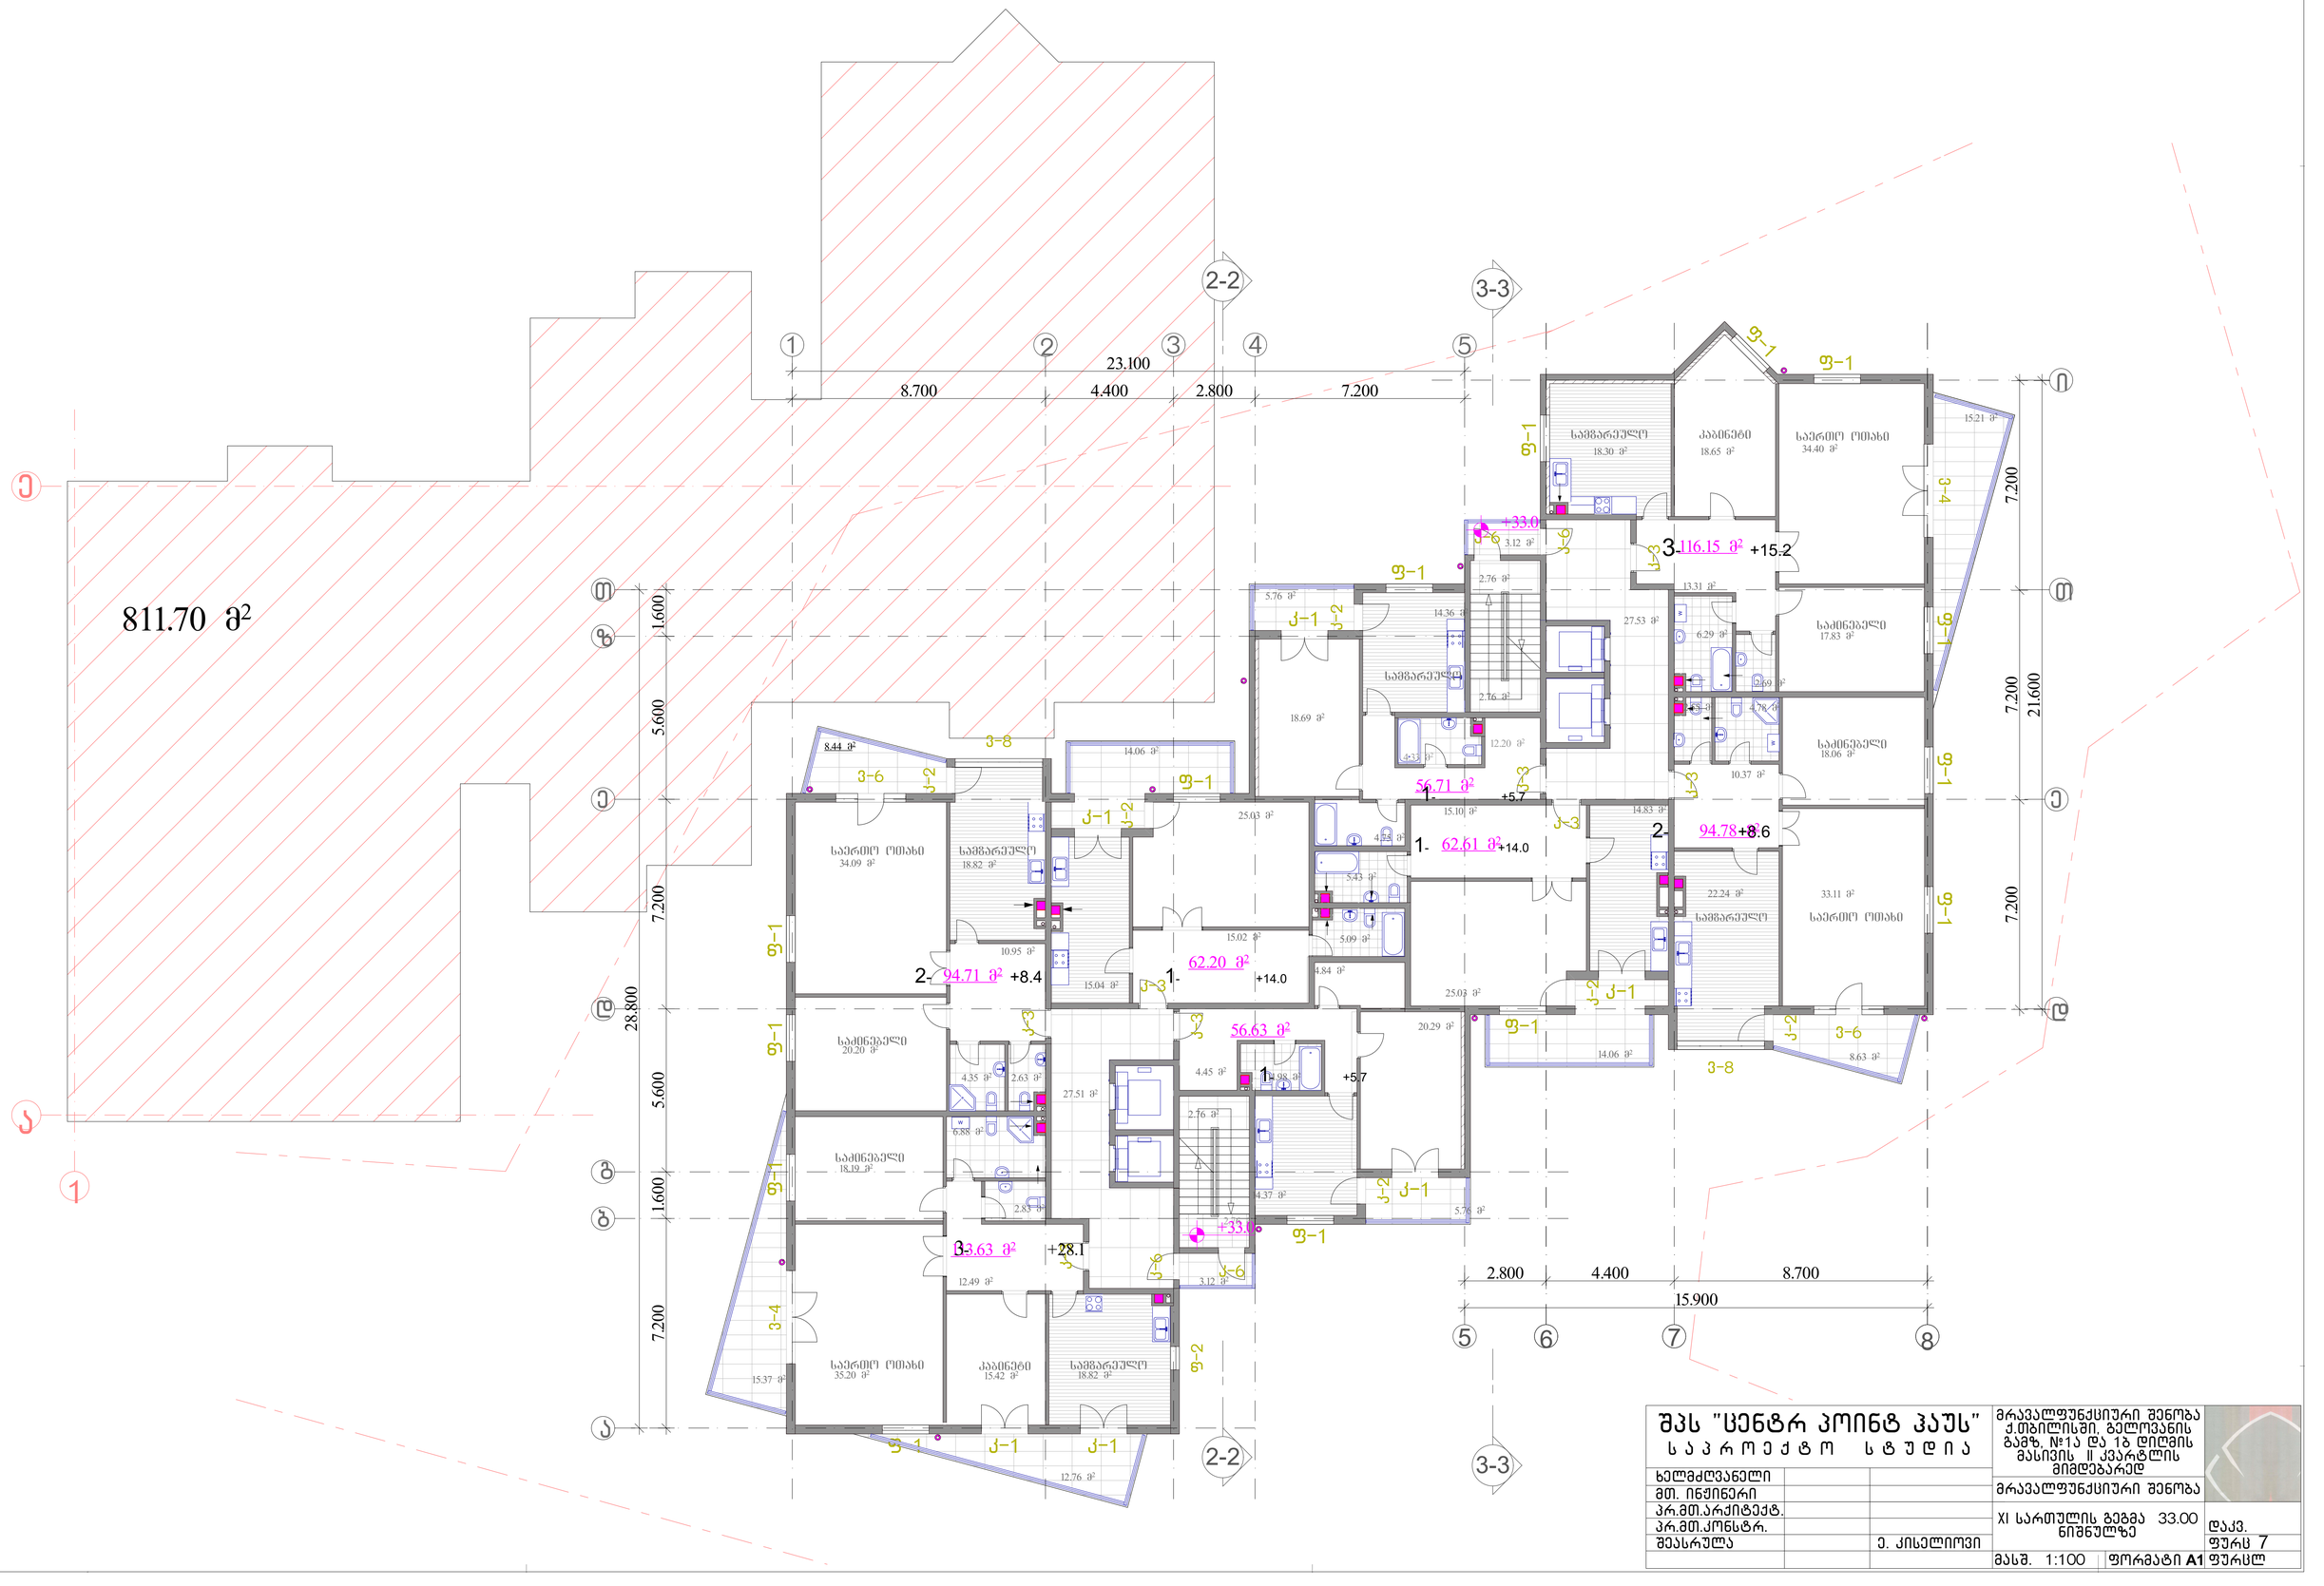

შპს "ცენტრ პოინტ ჰაუს"			მრავალფუნქციური შენობა ქ.თბილისში, გელოვანის გამზ. №1ა და 1ბ დიღმის მასივის II კვარტლის მიმდებარედ	
პ რ ო ე ქ ტ ი		ს ტ უ დ ი ა	მრავალფუნქციური შენობა	
ხელმძღვანელი			XI სართულის გეგმა 33.00 ნიშნულზე	დაკვ.
მთ. ინჟინერი				
პრ.მთ.არქიტექტ.				ფურც 7
პრ.მთ.კონსტრ.			მასშ. 1:100	ფორმატი A1 ფურცლ
შეასრულა		ე. კისელიოვი		

მრავალფუნქციური შენობა . XII სართულის გეგმა 36.30 ნიშნულზე მ. 1:100

შპს "ცენტრ პოინტ ჰაუს" საპროექტო სტუდია			მრავალფუნქციური შენობა ქ.თბილისში, გელოვანის გამზ, №1ა და 1ბ დიღმის მასივის II კვარტლის მიმდებარედ	
ხელმძღვანელი			მრავალფუნქციური შენობა	
მთ. ინჟინერი				
პრ.მთ.არქიტექტ.			XII სართულის გეგმა 36.30 ნიშნულზე	დაკვ.
პრ.მთ.კონსტრ.				
შეასრულა		ე. კისელიოვი		ფურც 8
			მასშ. 1:100 / ფორმატი A1	ფურცლ

მრავალფუნქციური შენობა . XIII სართულის გეგმა 39.60 ნიშნულზე მ. 1:100

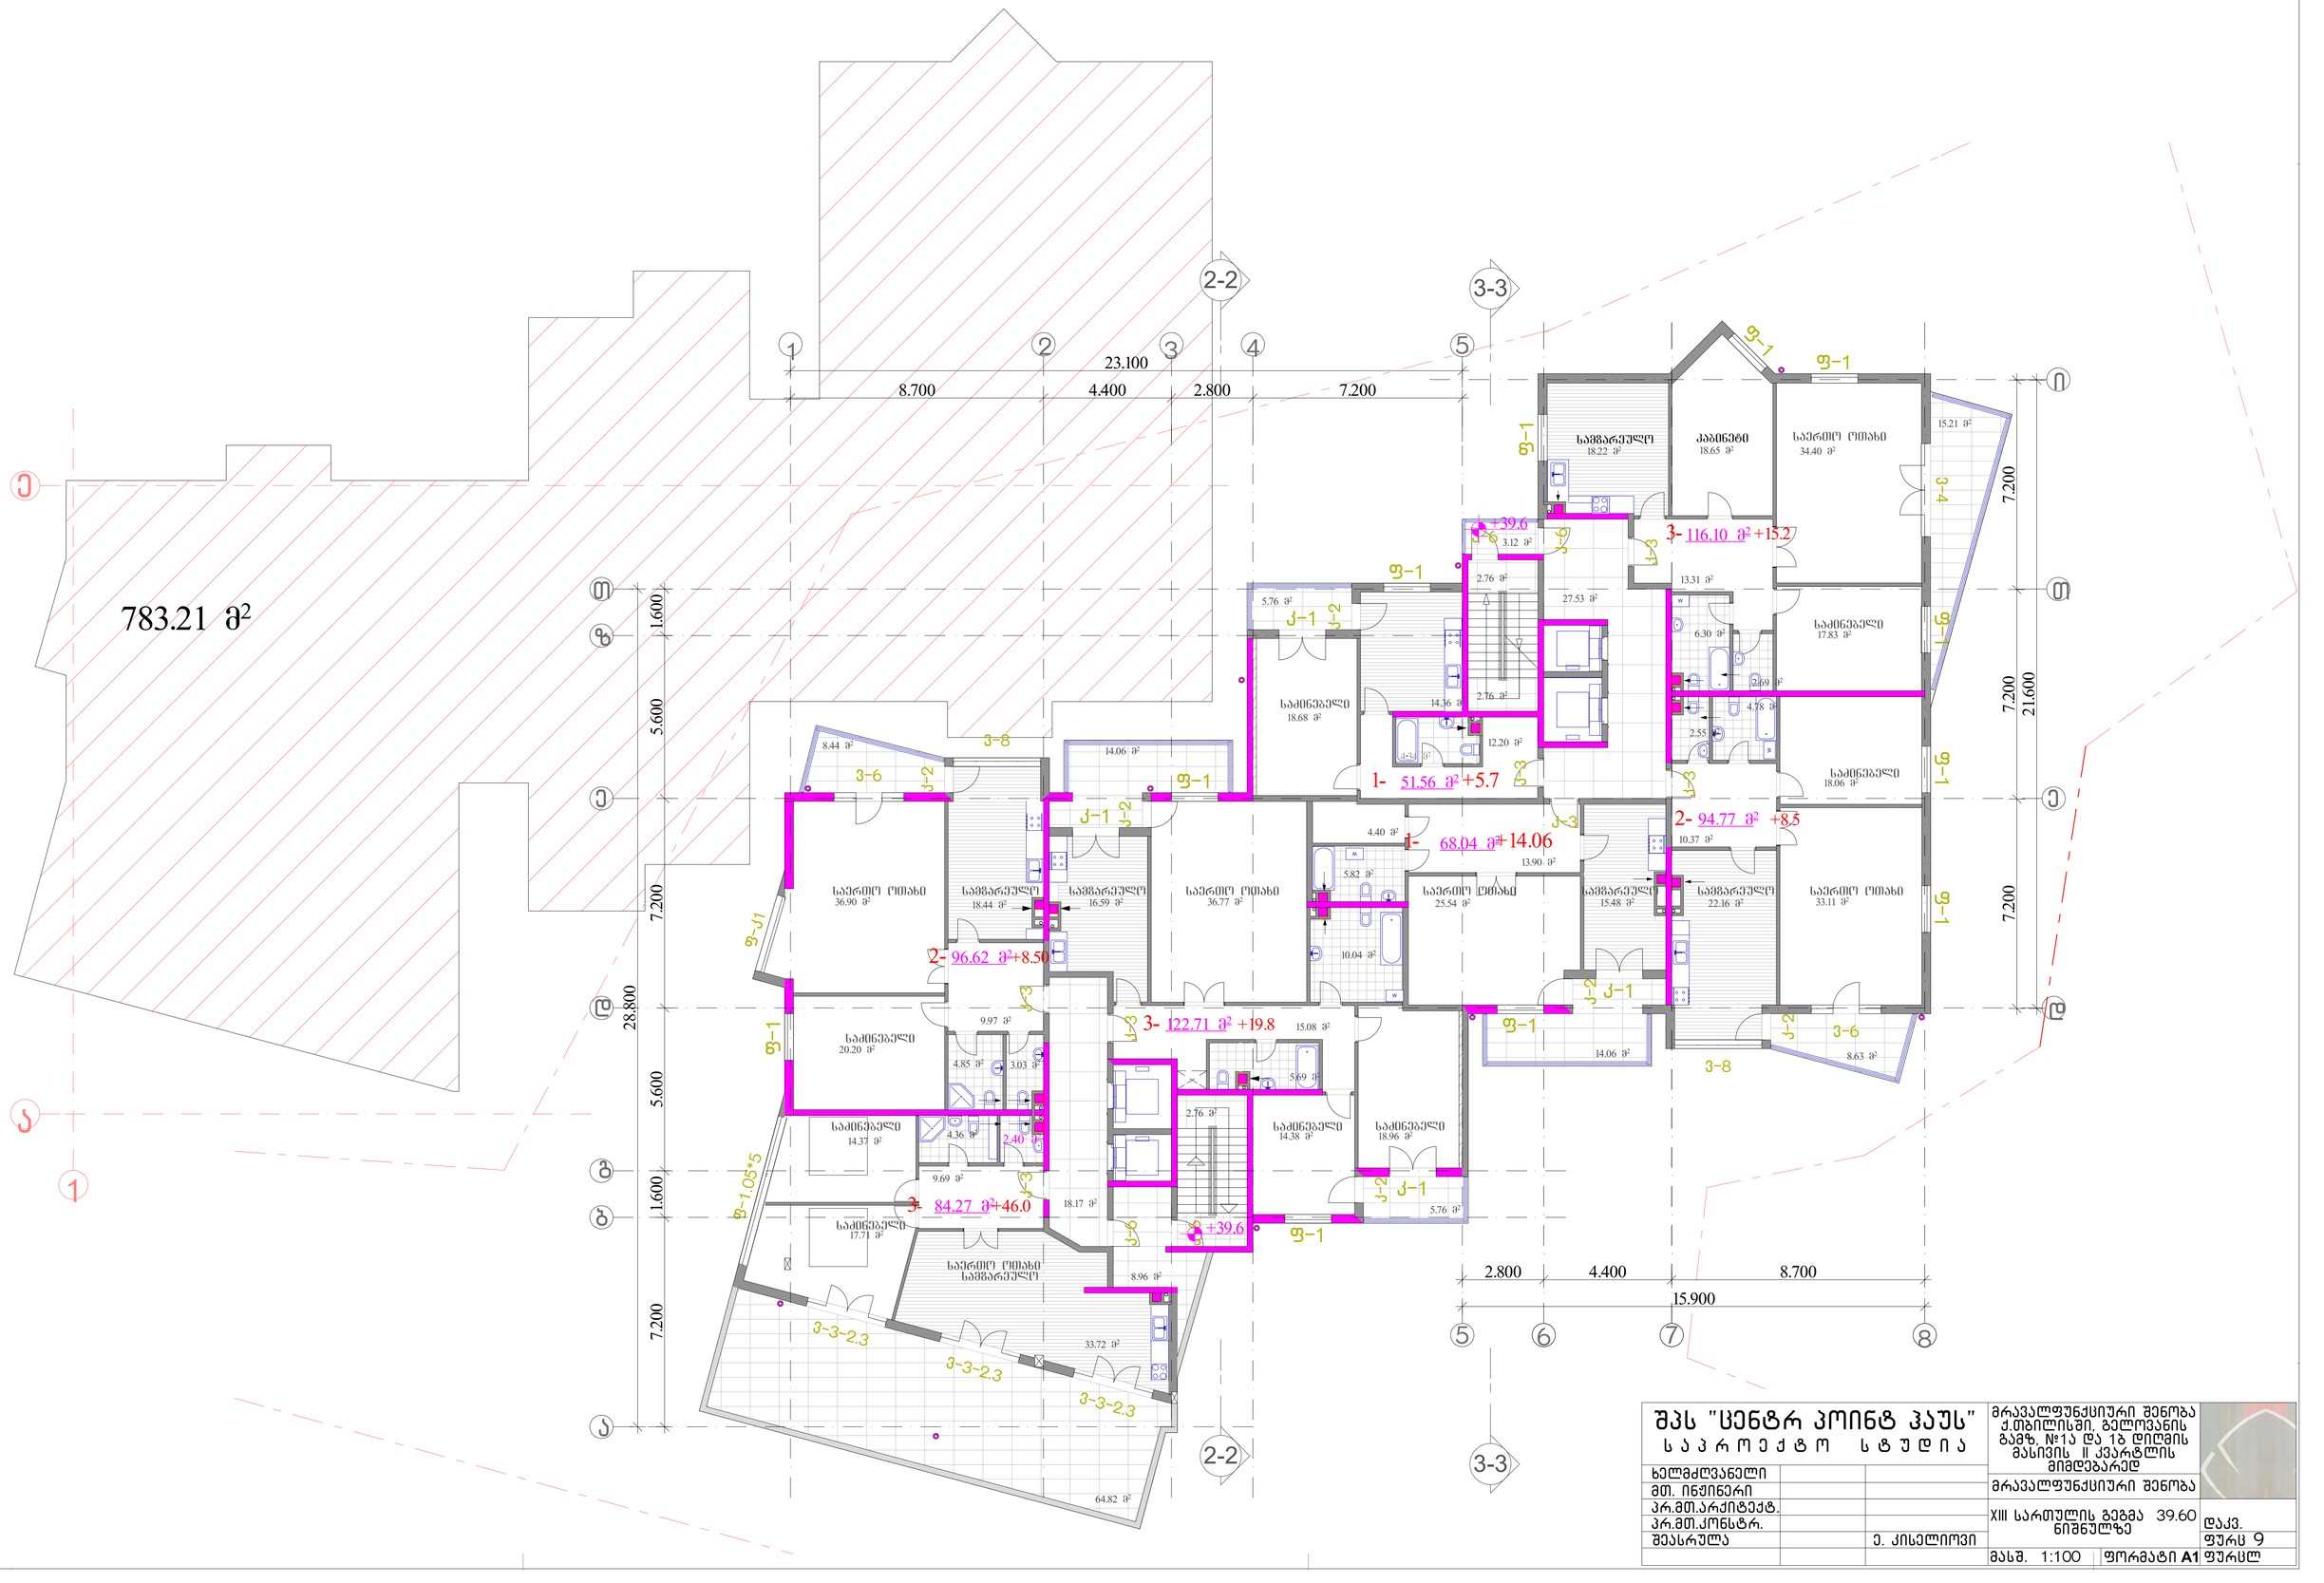

შპს "ცენტრ პოინტ ჰაუს"			მრავალფუნქციური შენობა ქ.თბილისში, გელოვანის გამზ. №1ა და 1ბ დიღმის მასივის II კვარტლის მიმდებარედ	
პროექტი სტუდია			მრავალფუნქციური შენობა	
ხელმძღვანელი			XIII სართულის გეგმა 39.60 ნიშნულზე	დაკვ.
მთ. ინჟინერი				ფურც 9
პრ.მთ.არქიტექტ.				
პრ.მთ.კონსტრ.				
შეასრულა		ე. კისელიოვი	მასშ. 1:100	ფორმატი A1 ფურცლ

მრავალფუნქციური შენობა . გეგმა 42.90 ნიშნულზე მ. 1:100

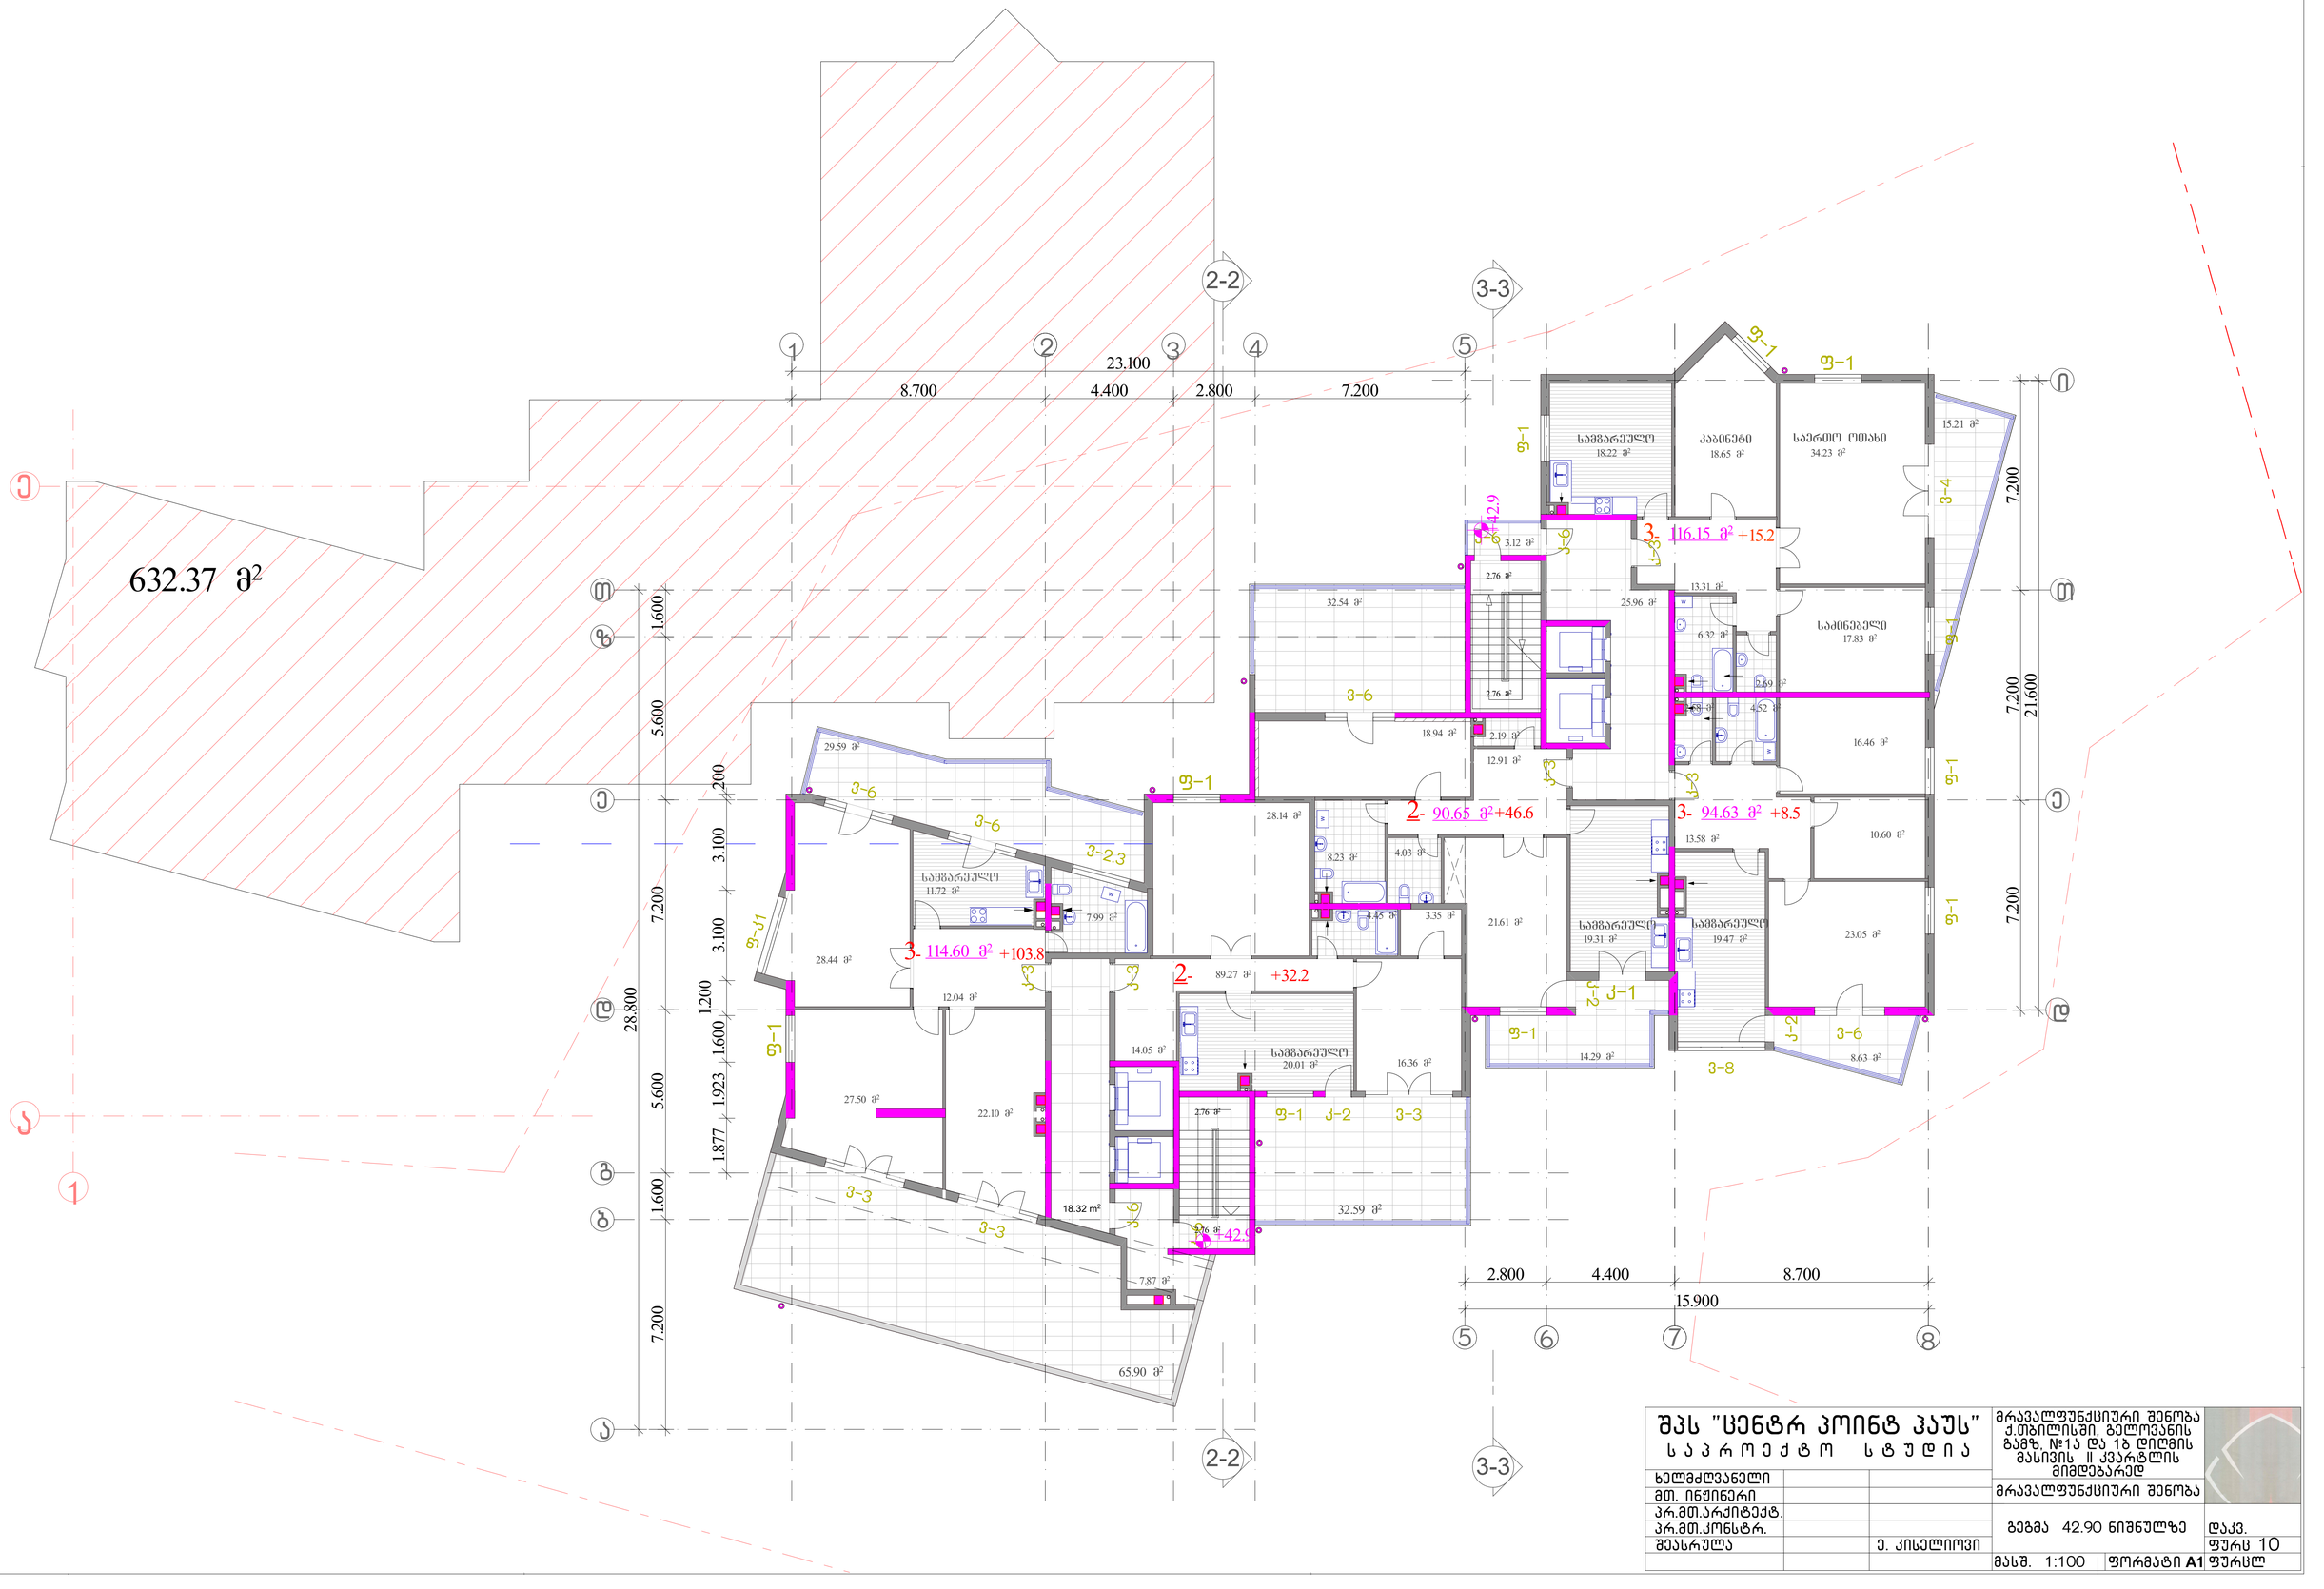

შპს "ცენტრ პოინტ ჰაუს"			მრავალფუნქციური შენობა ქ.თბილისში, ბელოვანის ბაგზ. №1ა და 1ბ დიდგმის მასივის II კვარტლის მიმდებარედ
ს ა პ რ ო ე ქ ტ ო ს ტ უ დ ი ა			
ხელმძღვანელი			მრავალფუნქციური შენობა
მთ. ინჟინერი			
პრ.მთ.არქიტექტ.			გეგმა 42.90 ნიშნულზე
პრ.მთ.კონსტრ.			დაკვ.
შეასრულა		ე. კისელიოვი	ფურც 10
			მასშ. 1:100 ფორმატი A1 ფურცლ

მრავალფუნქციური შენობა . გეგმა 46.20 ნიშნულზე მ. 1:100

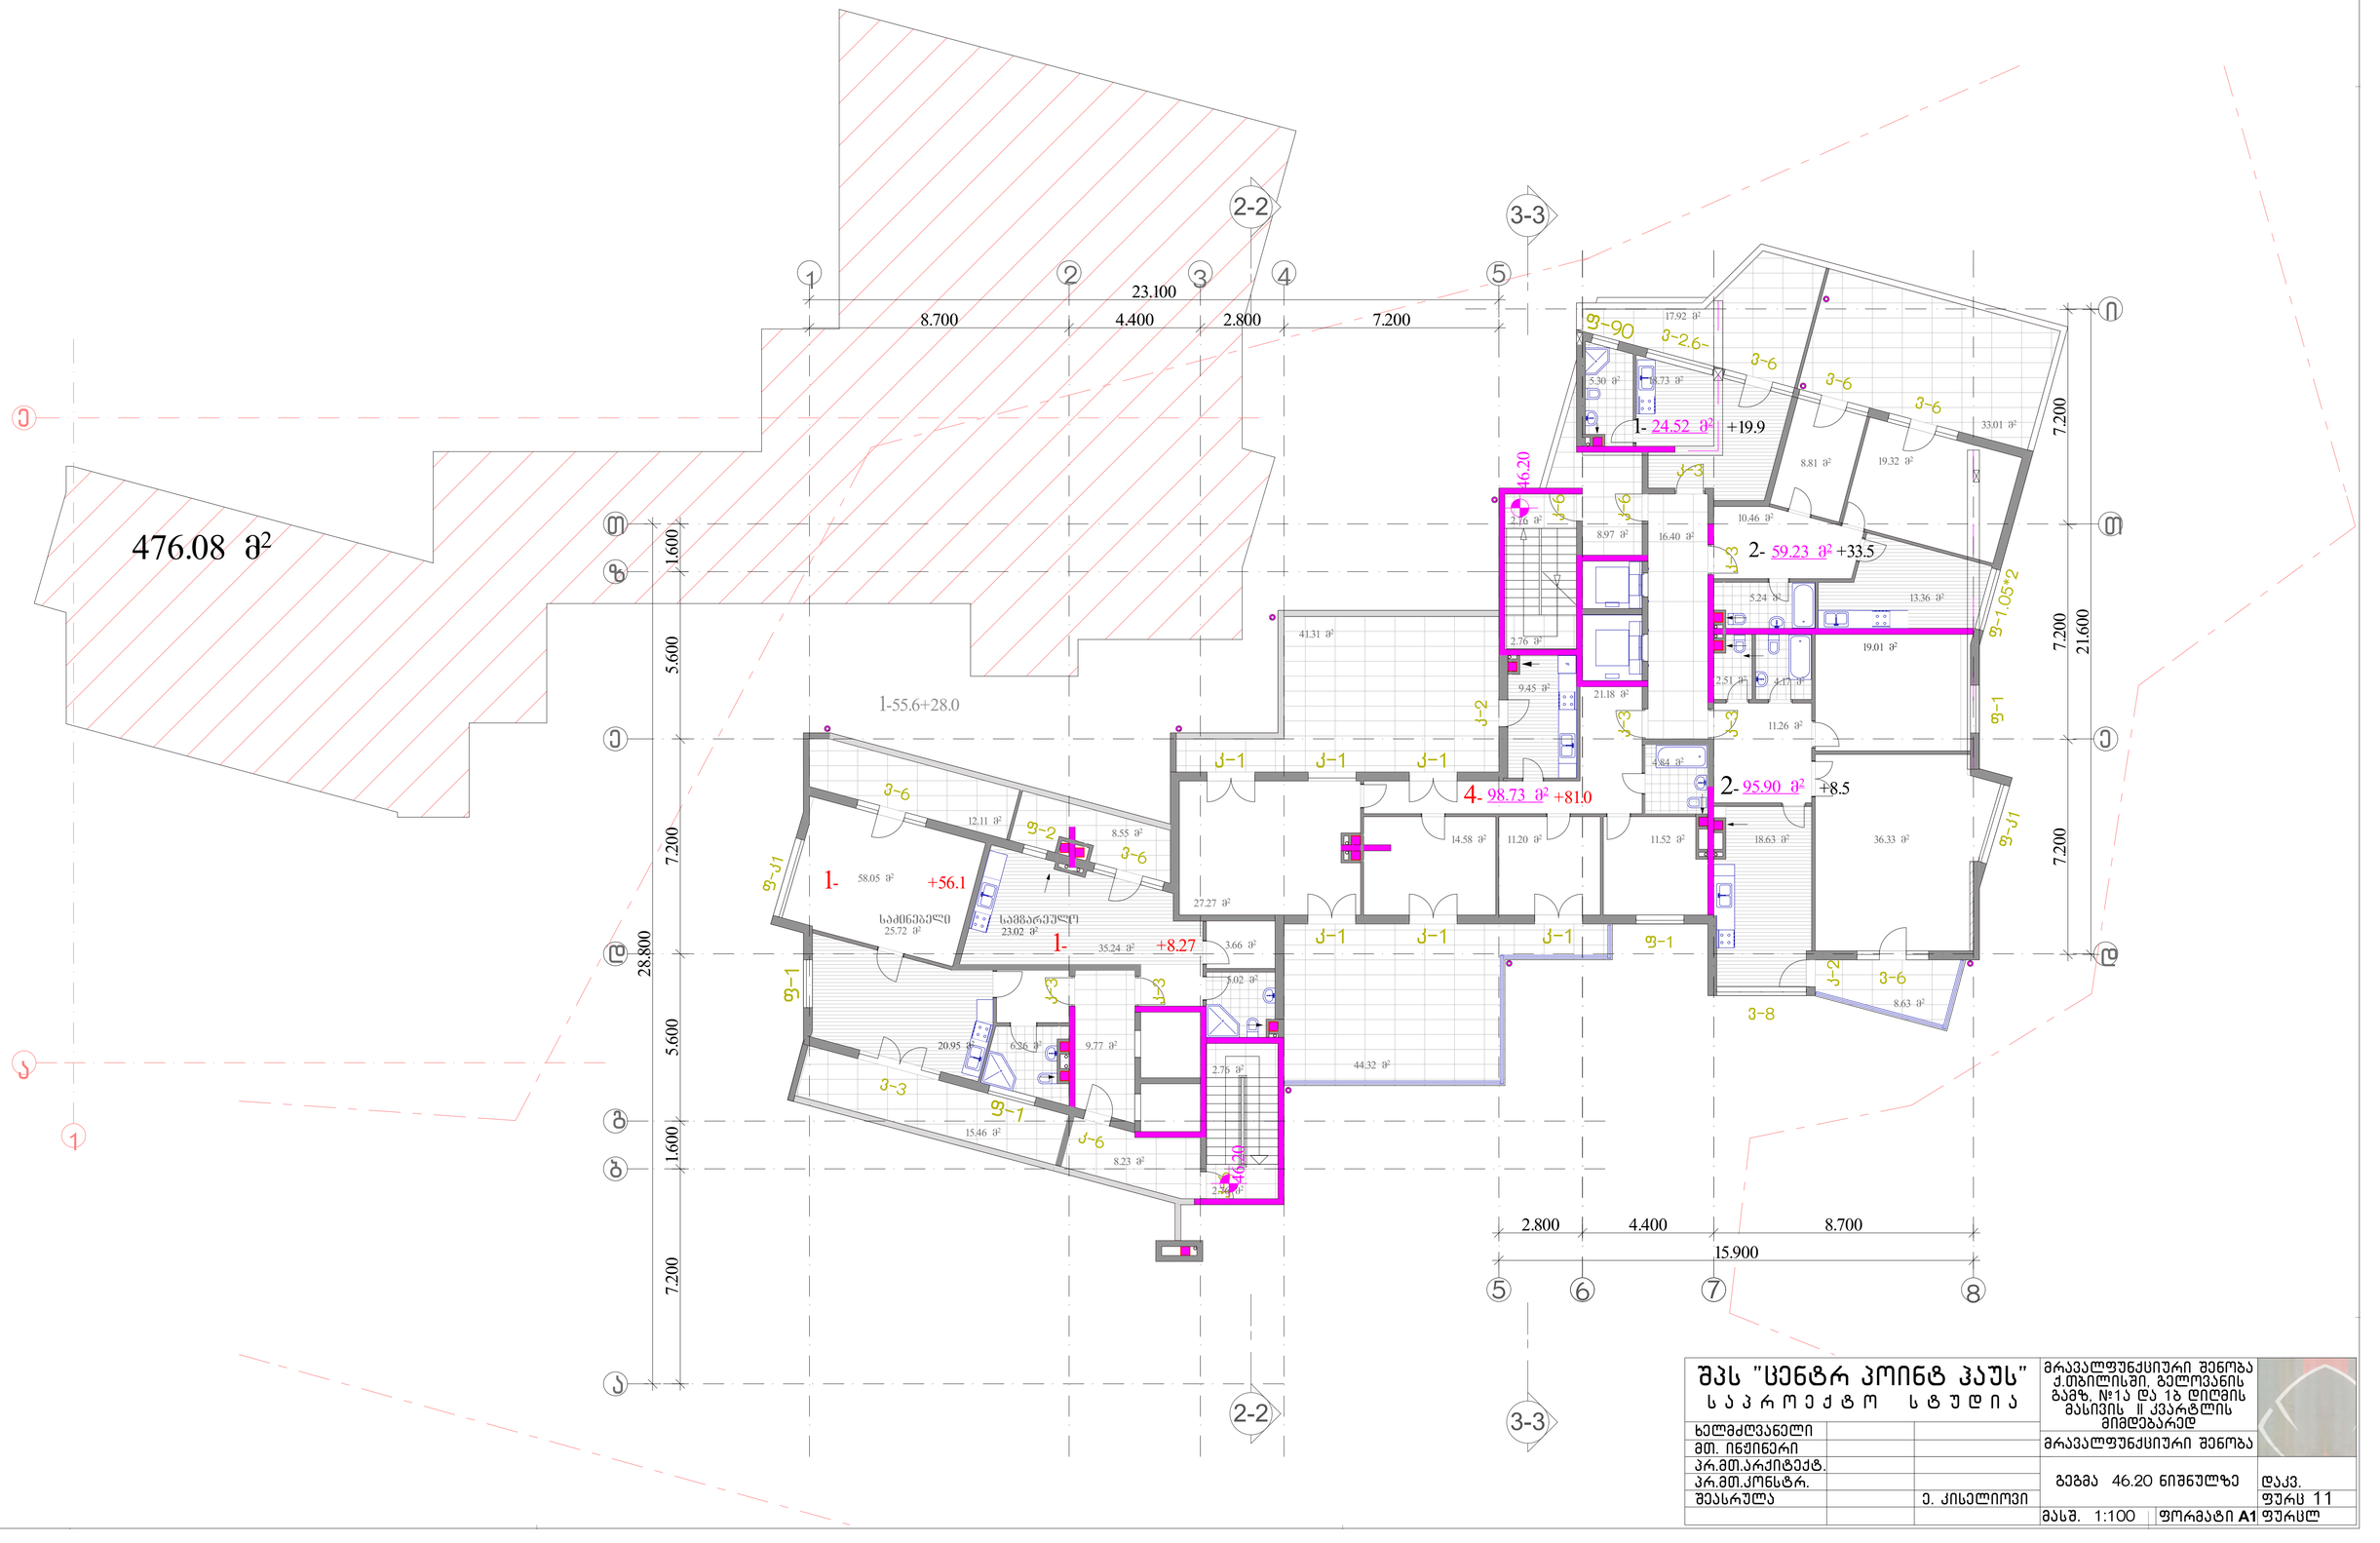

შპს "ცენტრ პოინტ ჰაუს" საპროექტო სტუდია			მრავალფუნქციური შენობა ქ.თბილისში, გელოვანის გამზ. №1ა და 1ბ დიღმის მასივის II კვარტლის მიმდებარედ	
ხელმძღვანელი			მრავალფუნქციური შენობა	
მთ. ინჟინერი				
პრ.მთ.არქიტექტ.			გეგმა 46.20 ნიშნულზე	დაკვ.
პრ.მთ.კონსტრ.				ფურც 11
შეასრულა		ე. კისელიოვი		
			მასშ. 1:100	ფორმატი A1 ფურცლ

მრავალფუნქციური შენობა . გეგმა 49.50 ნიშნულზე სახურავის გეგმა მ. 1:100

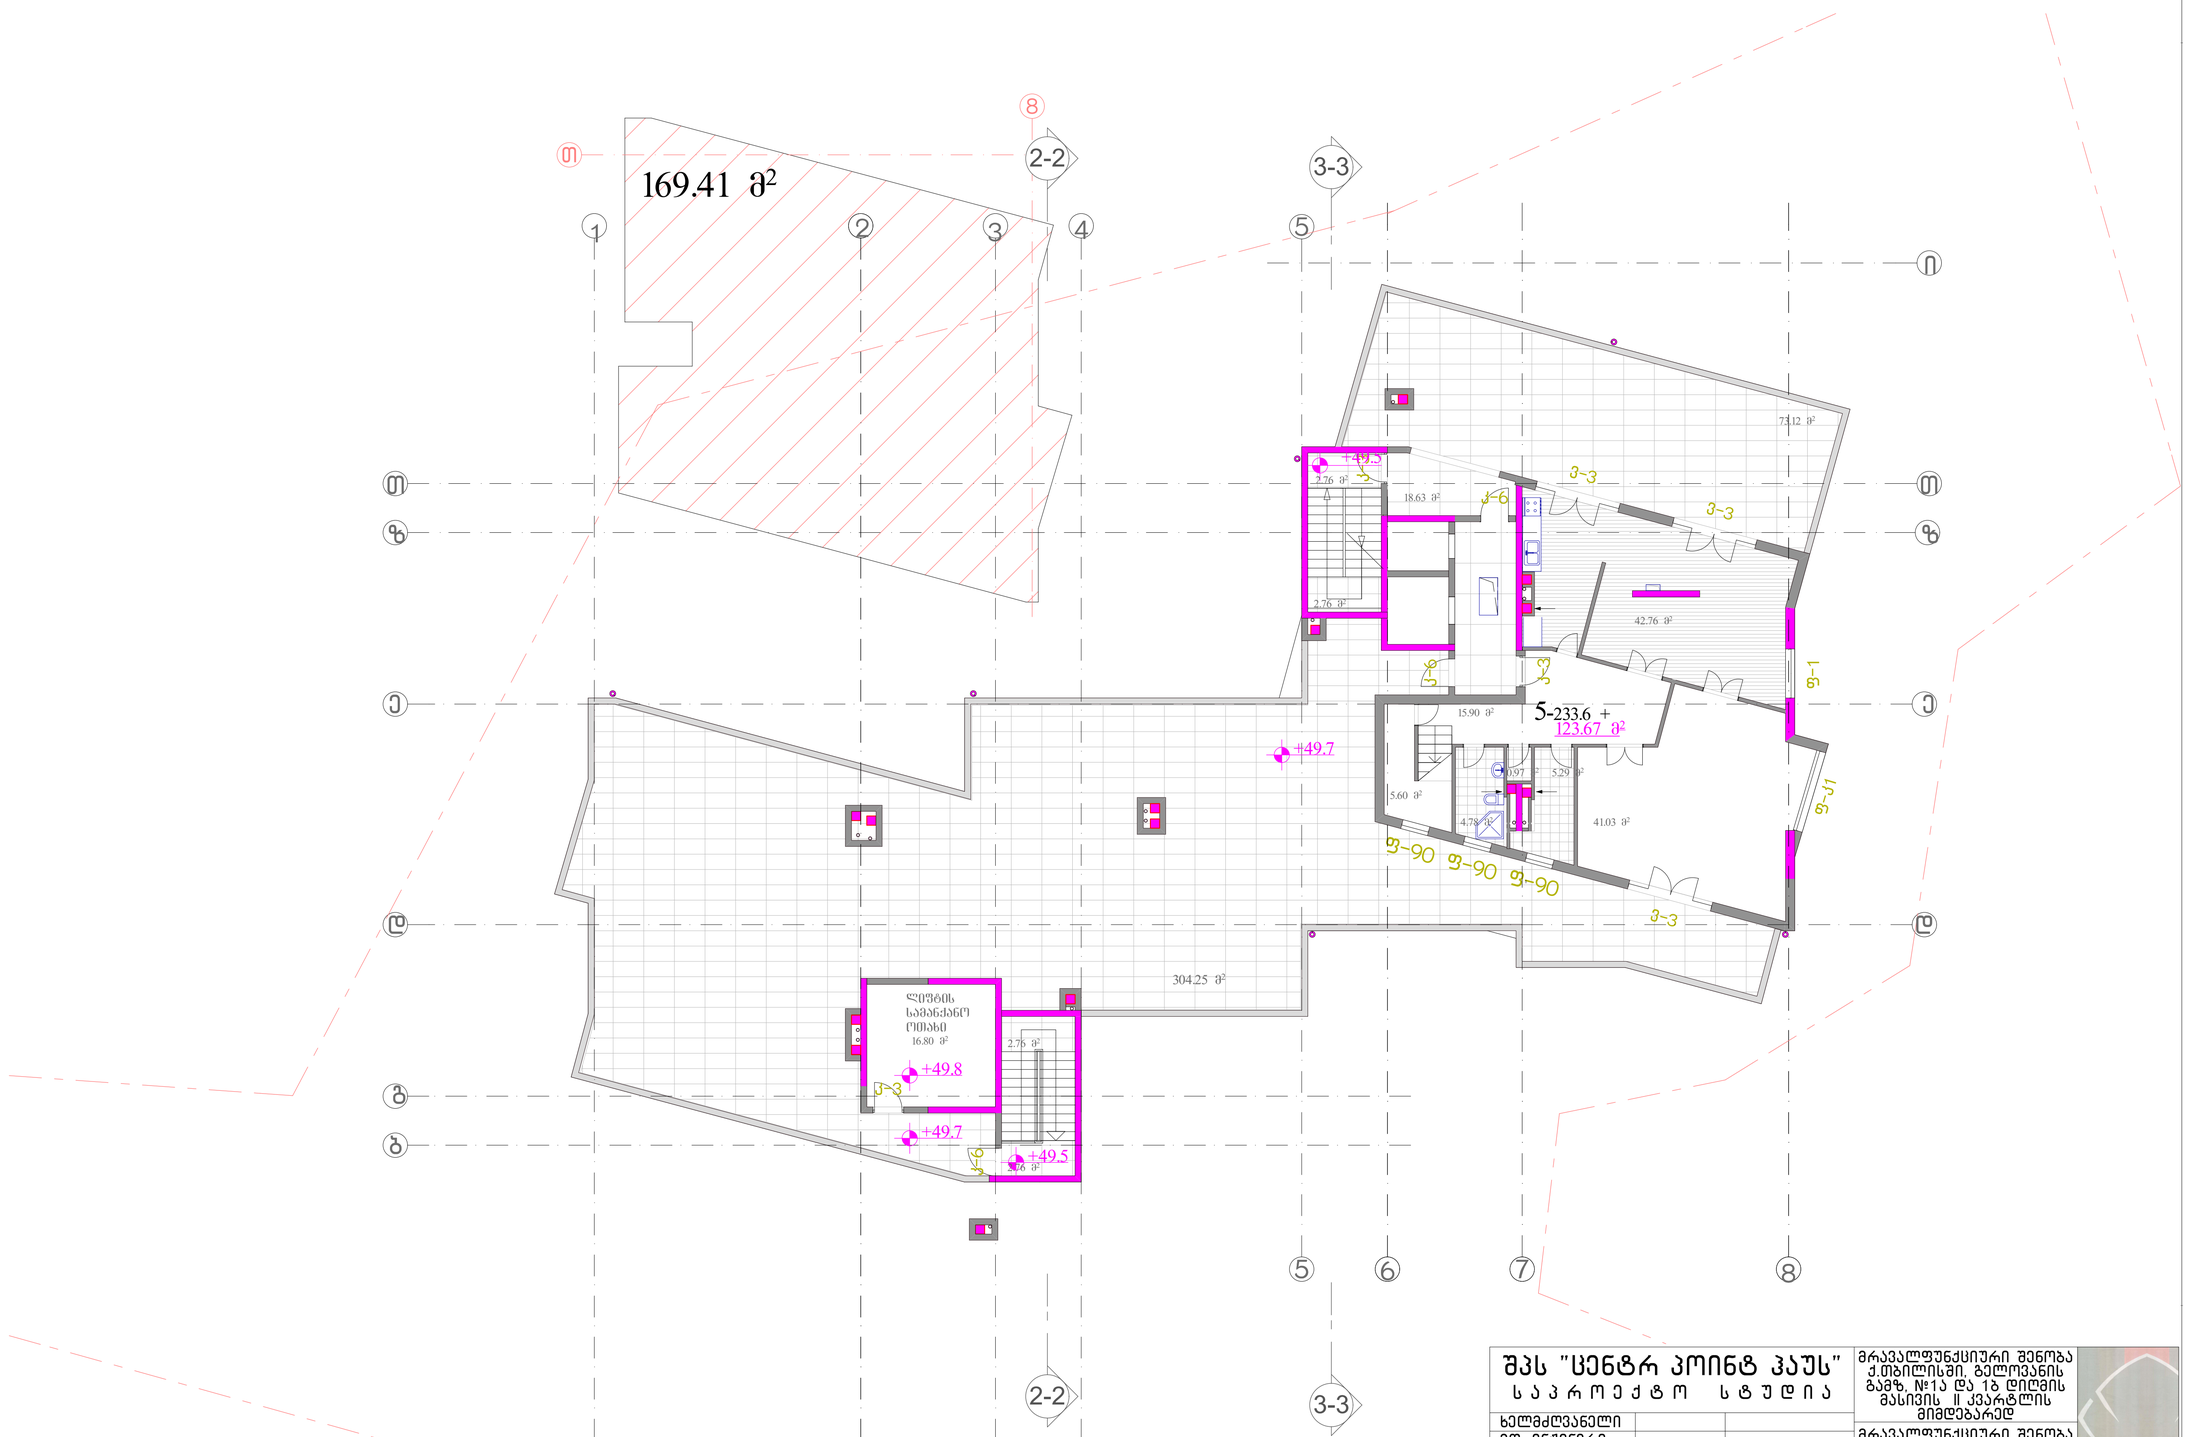

შპს "სენტრ პოინტ ჰაუს"			მრავალფუნქციური შენობა ქ.თბილისში, ბელოვანის ბაგზ. №1ა და 1ბ დიღმის მასივის II კვარტლის მიმდებარედ	
საპროექტო სტუდია			მრავალფუნქციური შენობა	
ხელმძღვანელი			გეგმა 49.50 ნიშნულზე სახურავის გეგმა	დაკვ.
მთ. ინჟინერი				ფურც 12
პრ.მთ.არქიტექტ.				
პრ.მთ.კონსტრ.				
შეასრულა		ე. კისელიოვი	მასშ. 1:100	ფორმატი A1 ფურცლ

მრავალფუნქციური შენობა . გეგმა 52.80 ნიშნულზე მ. 1:100

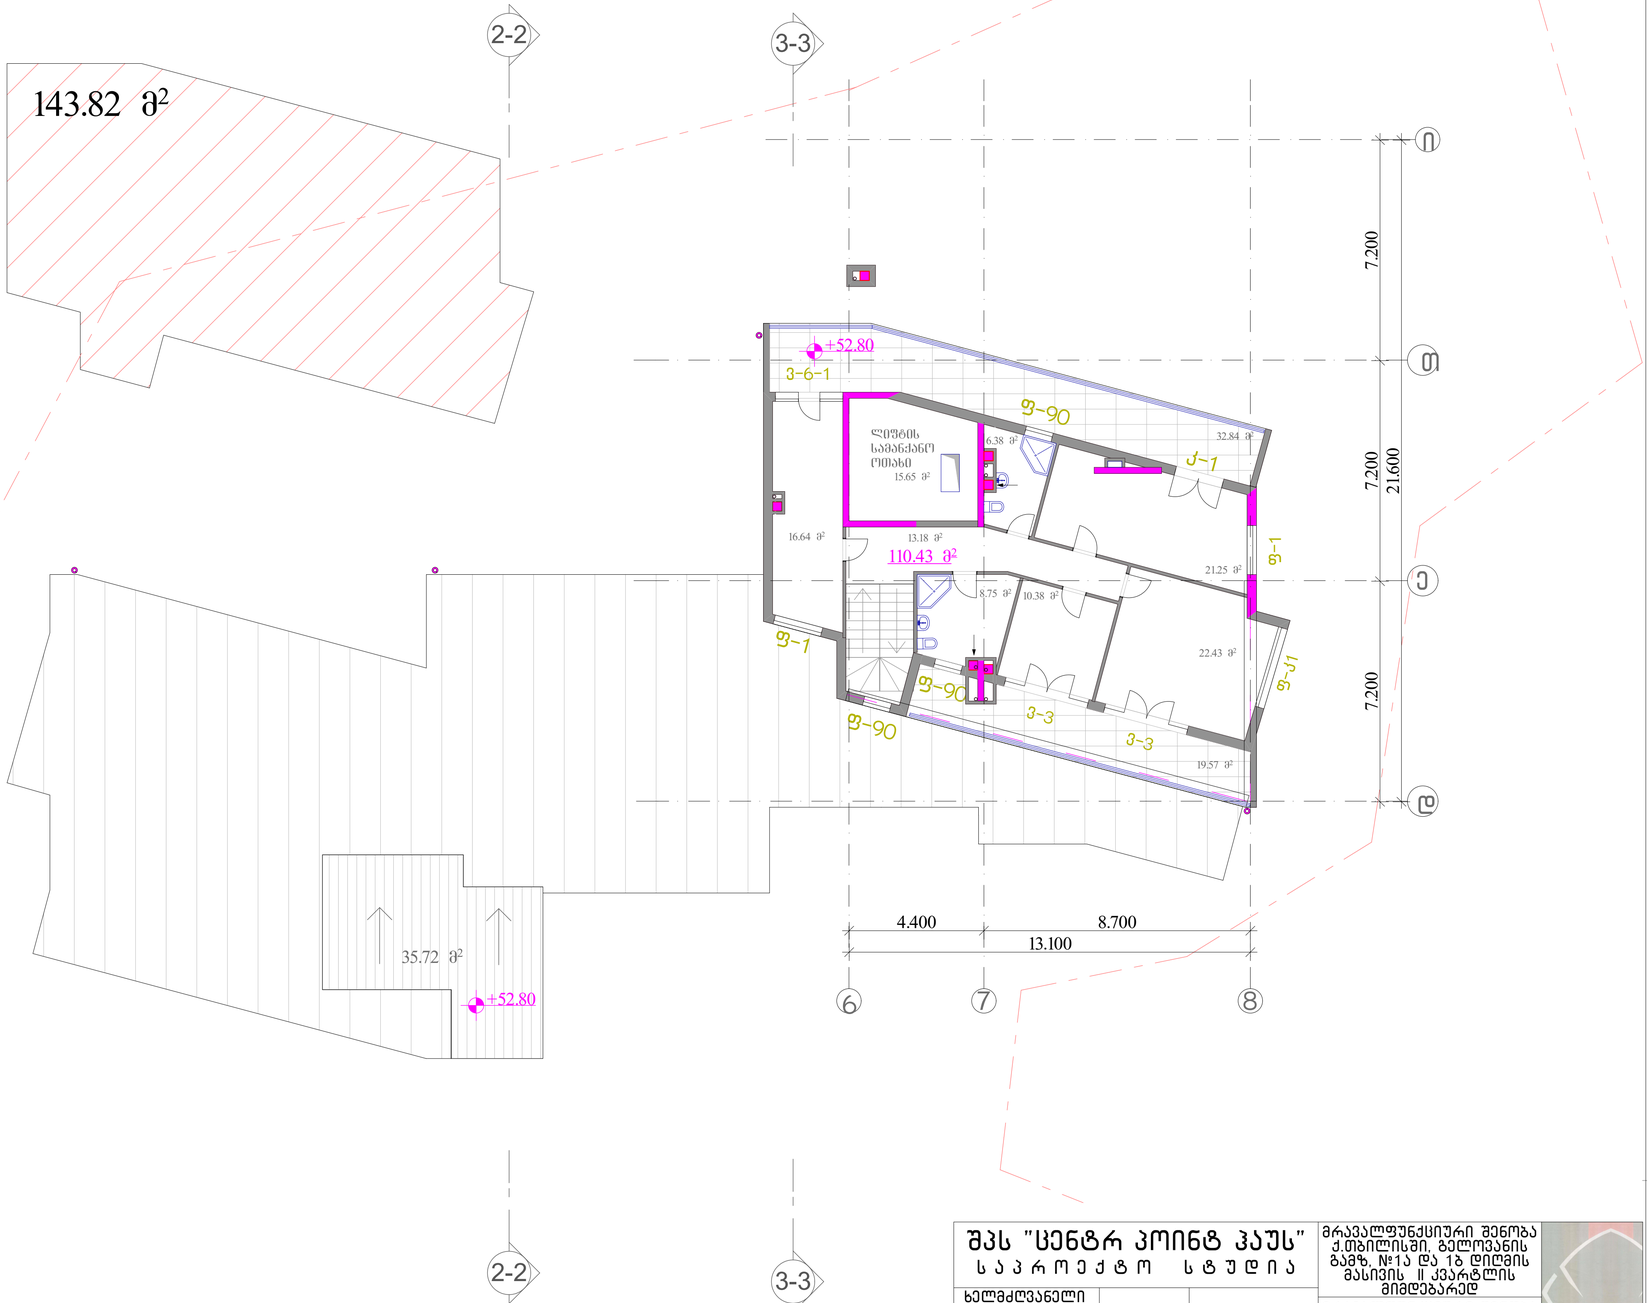

შპს "ცენტრ პოინტ ჰაუს"			მრავალფუნქციური შენობა ქ.თბილისში, გელოვანის ბაზე, №1ა და 1ბ დიღმის მასივის II კვარტლის მიმდებარედ	
პროექტი სტუდია			მრავალფუნქციური შენობა	
ხელმძღვანელი			გეგმა 52.80 ნიშნულზე	დაკვ.
მთ. ინჟინერი				
პრ.მთ.არქიტექტ.				
პრ.მთ.კონსტრ.				
შეასრულა		ე. კისელიოვი		ფურც 13
			მასშ. 1:100 ფორმატი A1	ფურცლ

მრავალფუნქციური შენობა . სახურავის გეგმა 56.10 ნიშნულზე მ. 1:100

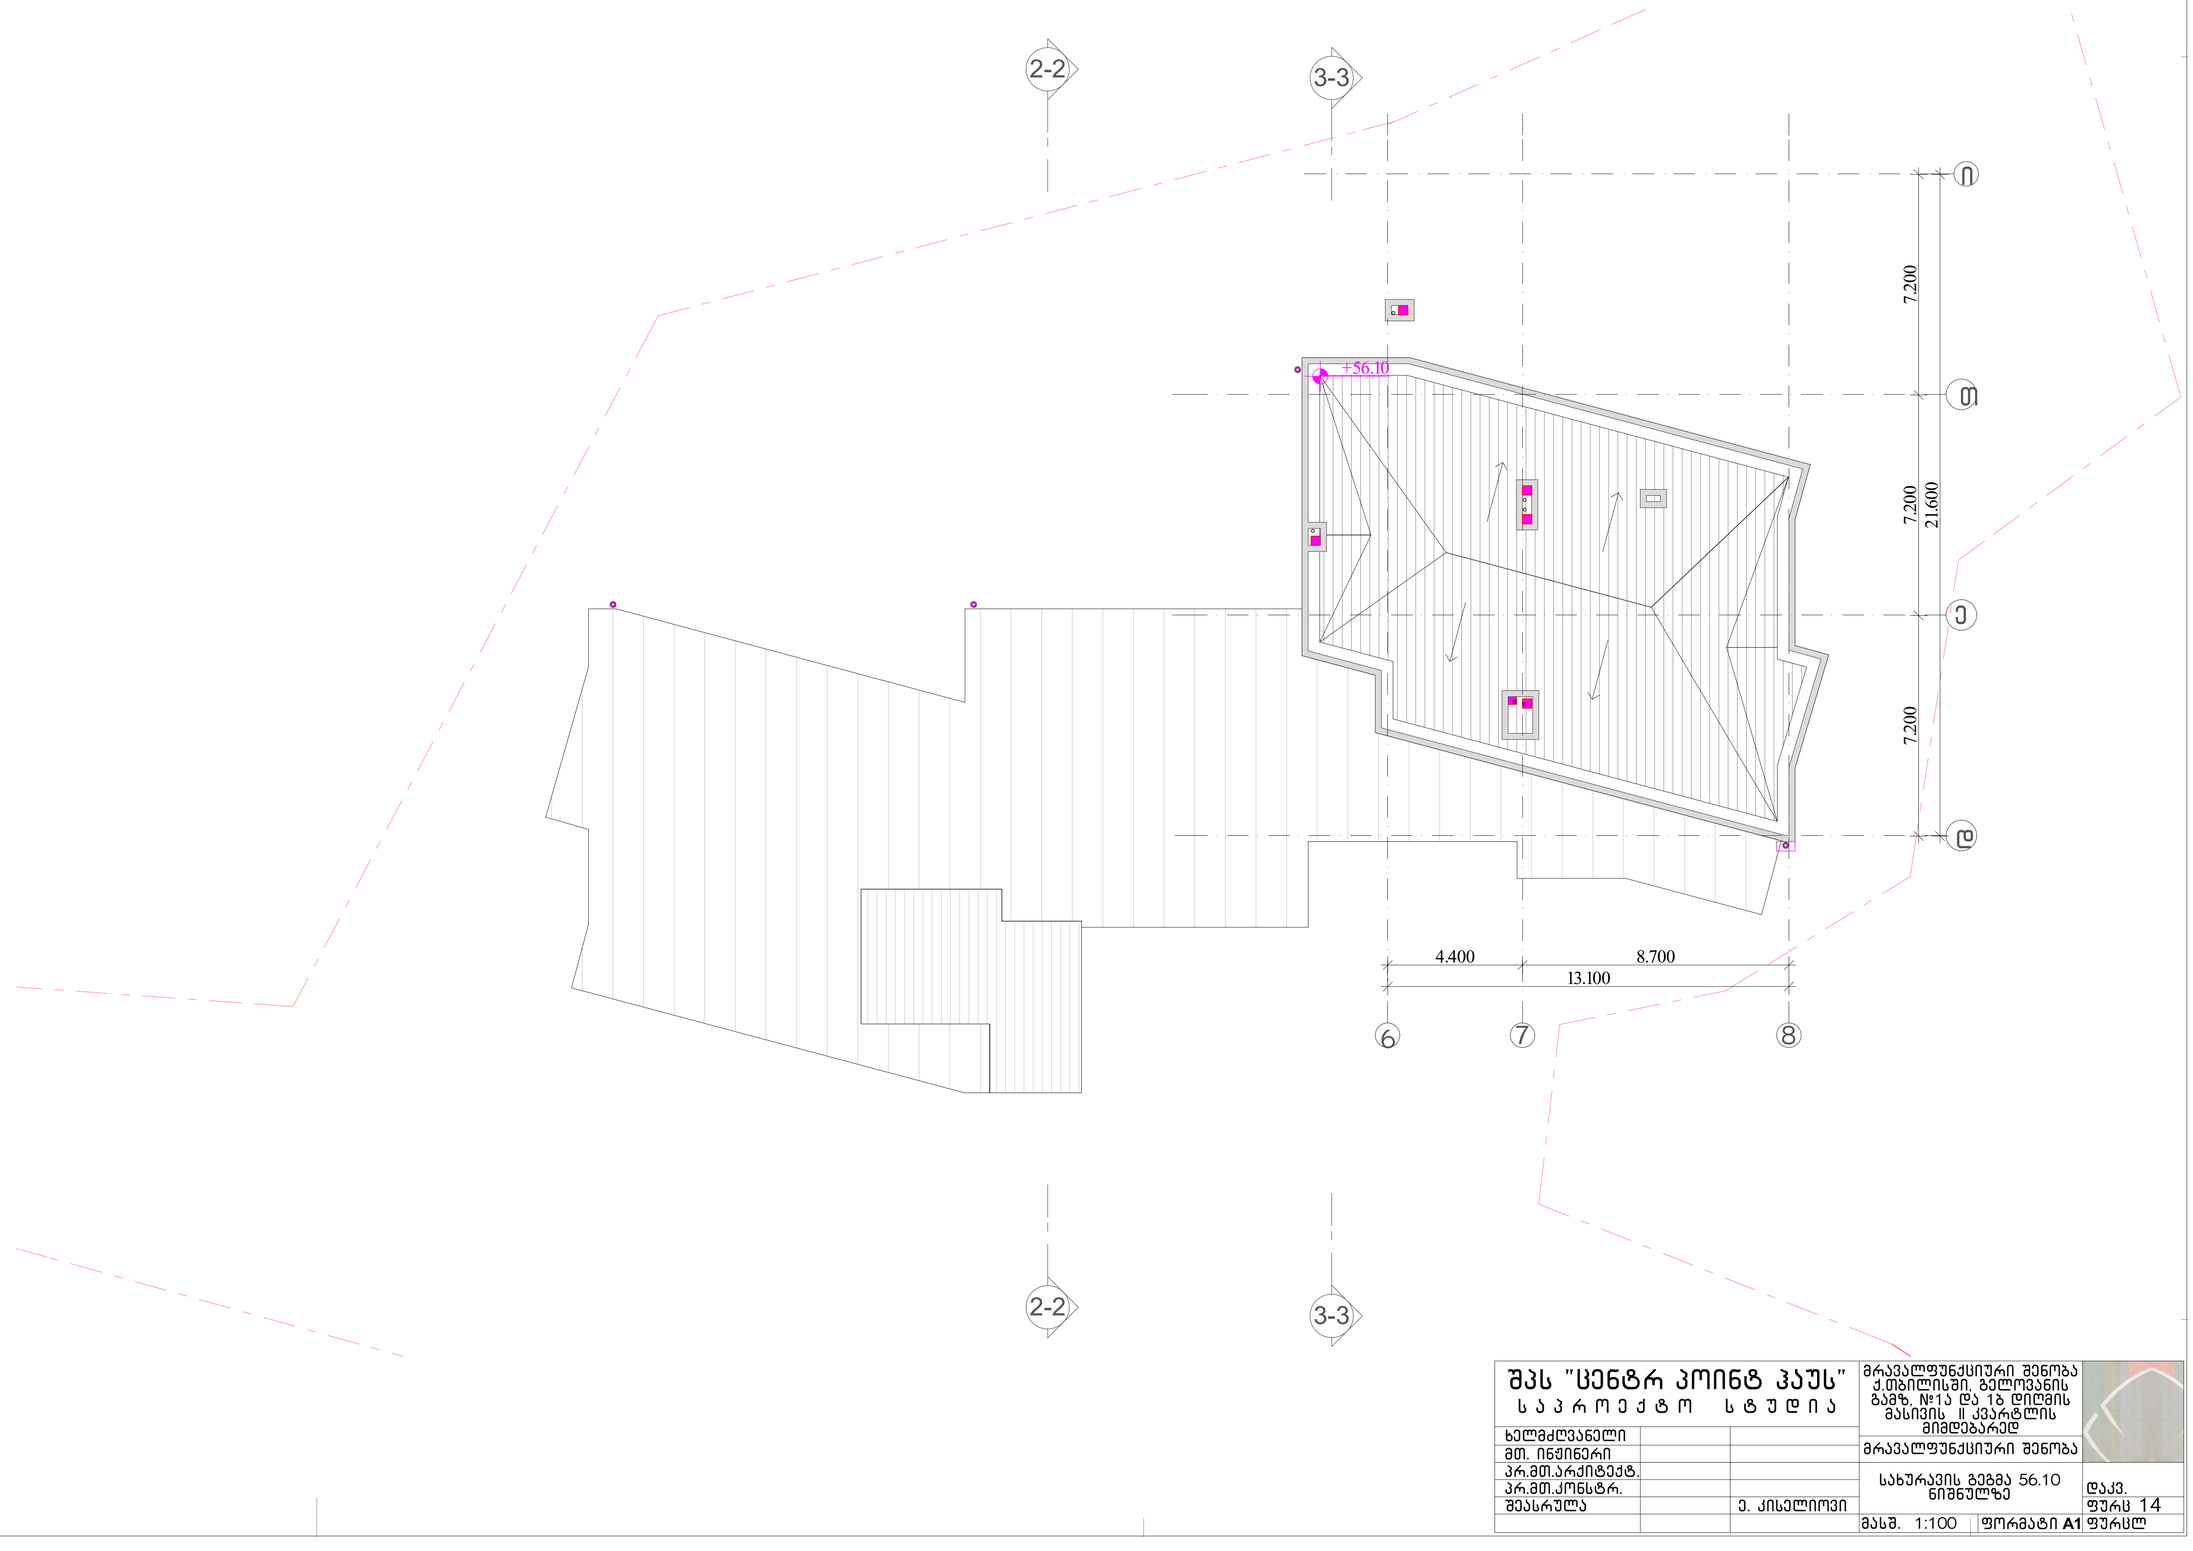

შპს "ცენტრ პოინტ ჰაუს" საპროექტო სტუდია			მრავალფუნქციური შენობა ქ.თბილისში, გელოვანის ბაგზ. №1ა და 1ბ დიღმის მასივის II კვარტლის მიმდებარედ
ხელმძღვანელი			მრავალფუნქციური შენობა
მთ. ინჟინერი			
პრ.მთ.არქიტექტ.			სახურავის გეგმა 56.10 ნიშნულზე
პრ.მთ.კონსტრ.			
შეასრულა		ე. კისელიოვი	
			მასშ. 1:100 ფორმატი A1

დაკვ.
ფურც 14
ფურცლ

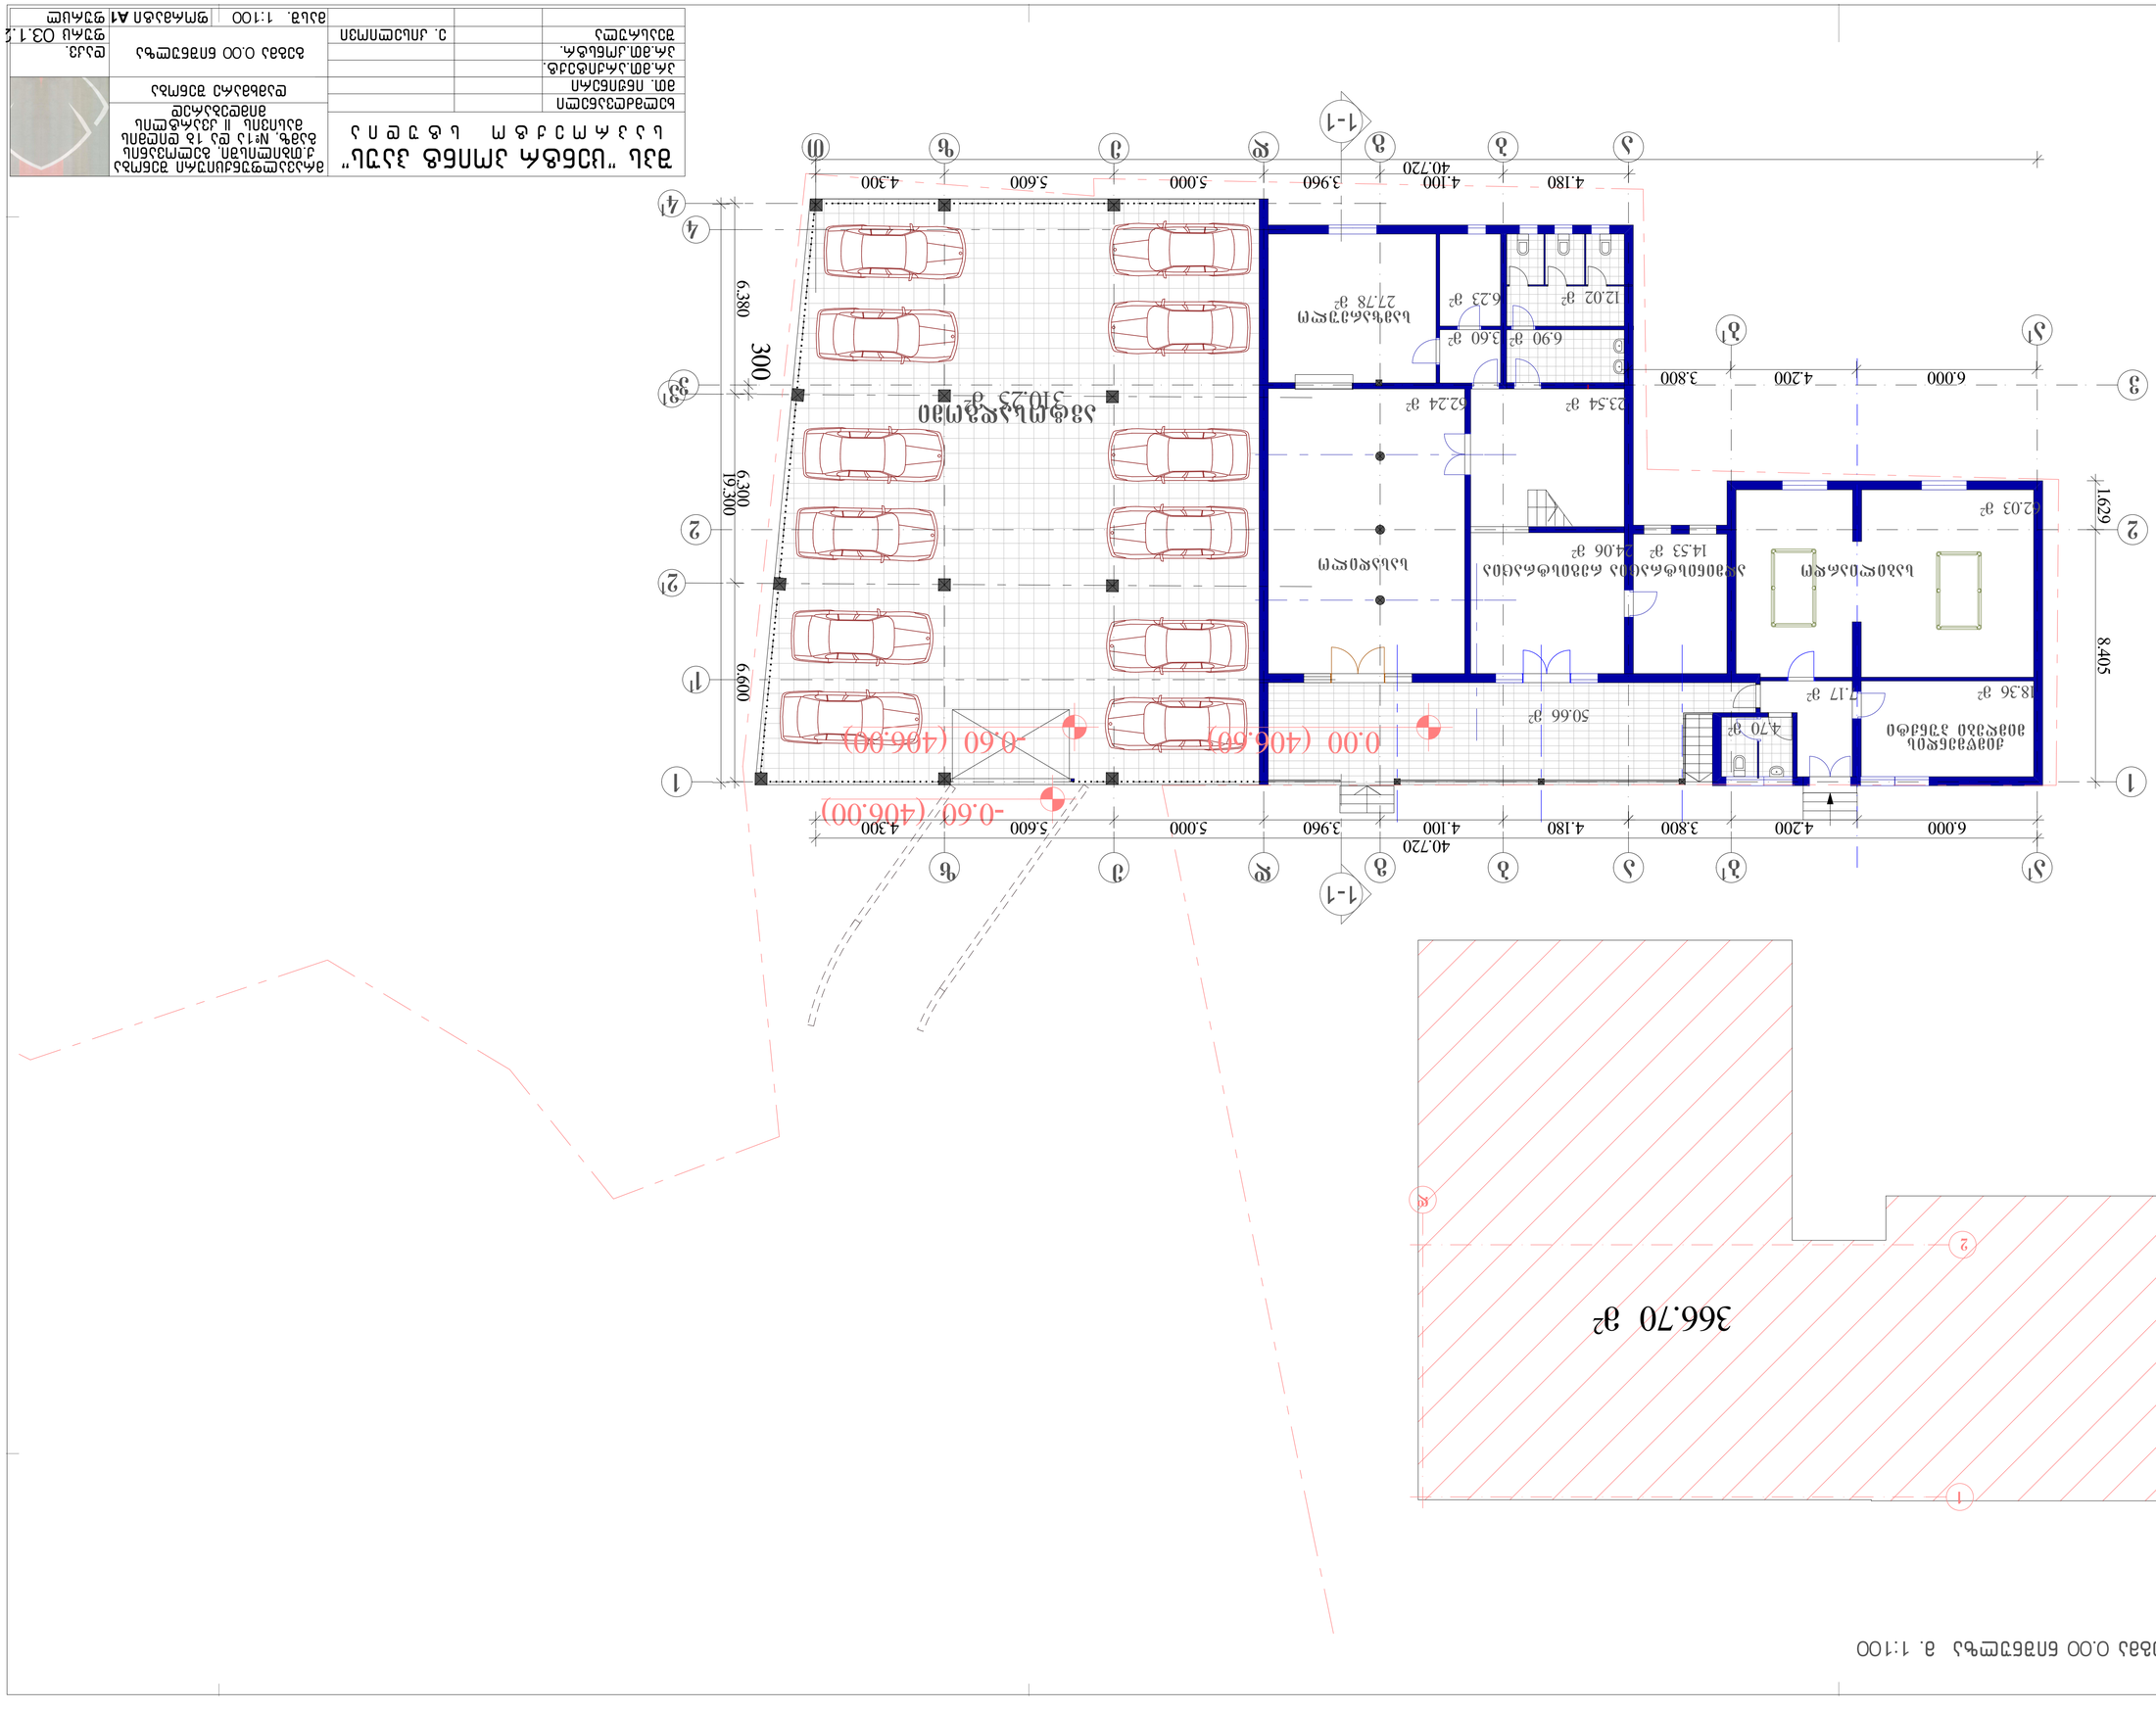
-0.60 (406.00)
0.00 (406.60)
-0.60 (406.00)
310.25 м²
50.66 м²
4.70 м²
7.17 м²
18.36 м²
62.03 м²
14.53 м²
24.06 м²
23.54 м²
62.24 м²
6.90 м²
3.60 м²
6.23 м²
12.02 м²
27.78 м²
40.720
6.000
4.200
3.800
4.180
4.100
3.960
5.000
5.600
4.300
19.300
6.300
6.600
6.380
300
8.405
1.629
1-1
366.70 м²

დამხმარე შენობა . გეგმა ნიშნულზე 2.75 მ. 1:100

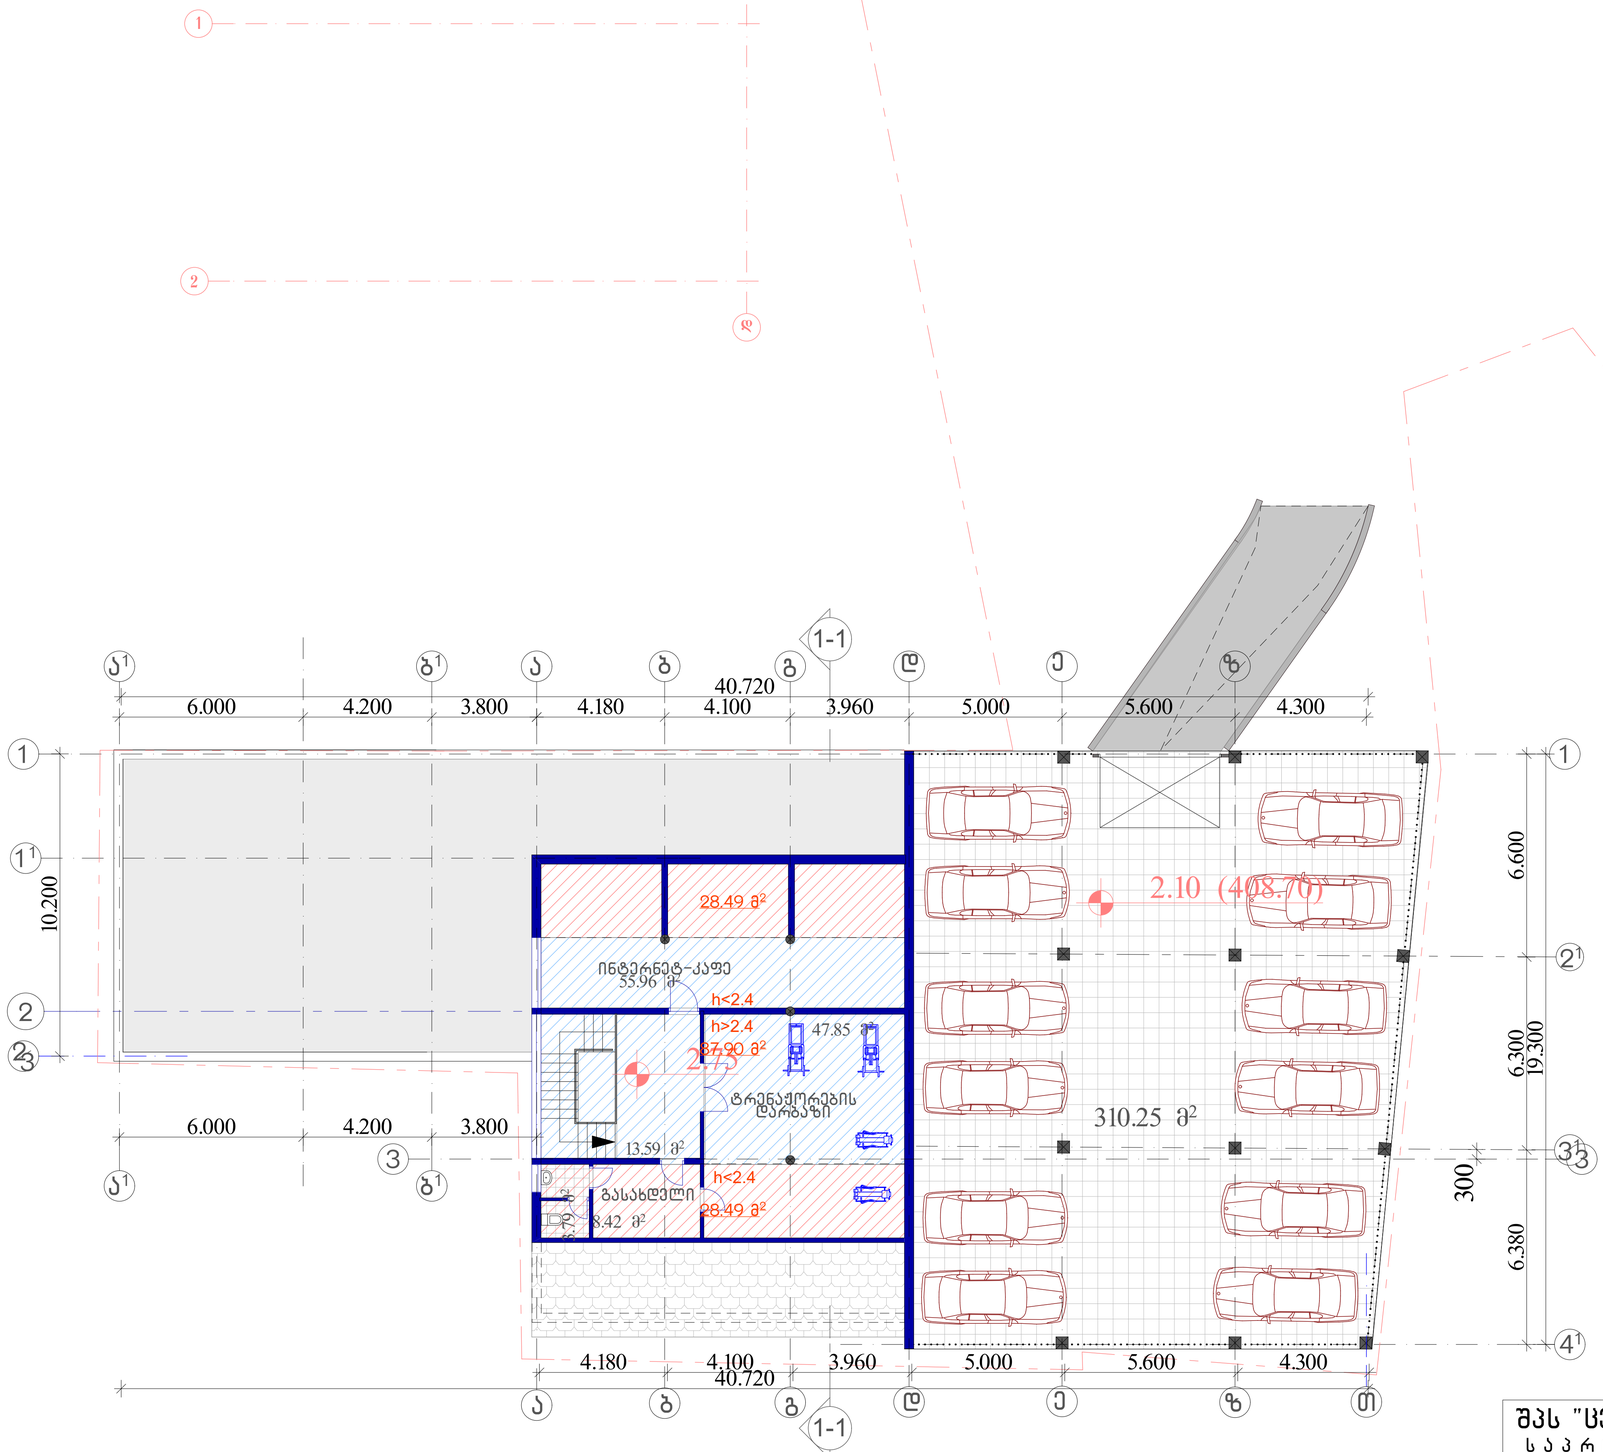

შპს "ცენტრ პოინტ ჰაუს"			მრავალფუნქციური შენობა ქ.თბილისში, გელოვანის ბაგზ. №1ა და 1ბ დიდუბის მასივის II კვარტლის მიმდებარედ	
საპროექტო სტუდია				
ხელმძღვანელი			დამხმარე შენობა	
მთ. ინჟინერი				
პრ.მთ.არქიტექტ.				
პრ.მთ.კონსტრ.			გეგმა ნიშნულზე 2.75	დაკვ.
შეასრულა		ე. კისელიოვი		ფურც 03.1.2
			მასშ. 1:100	ფორმატი A1 ფურცლ

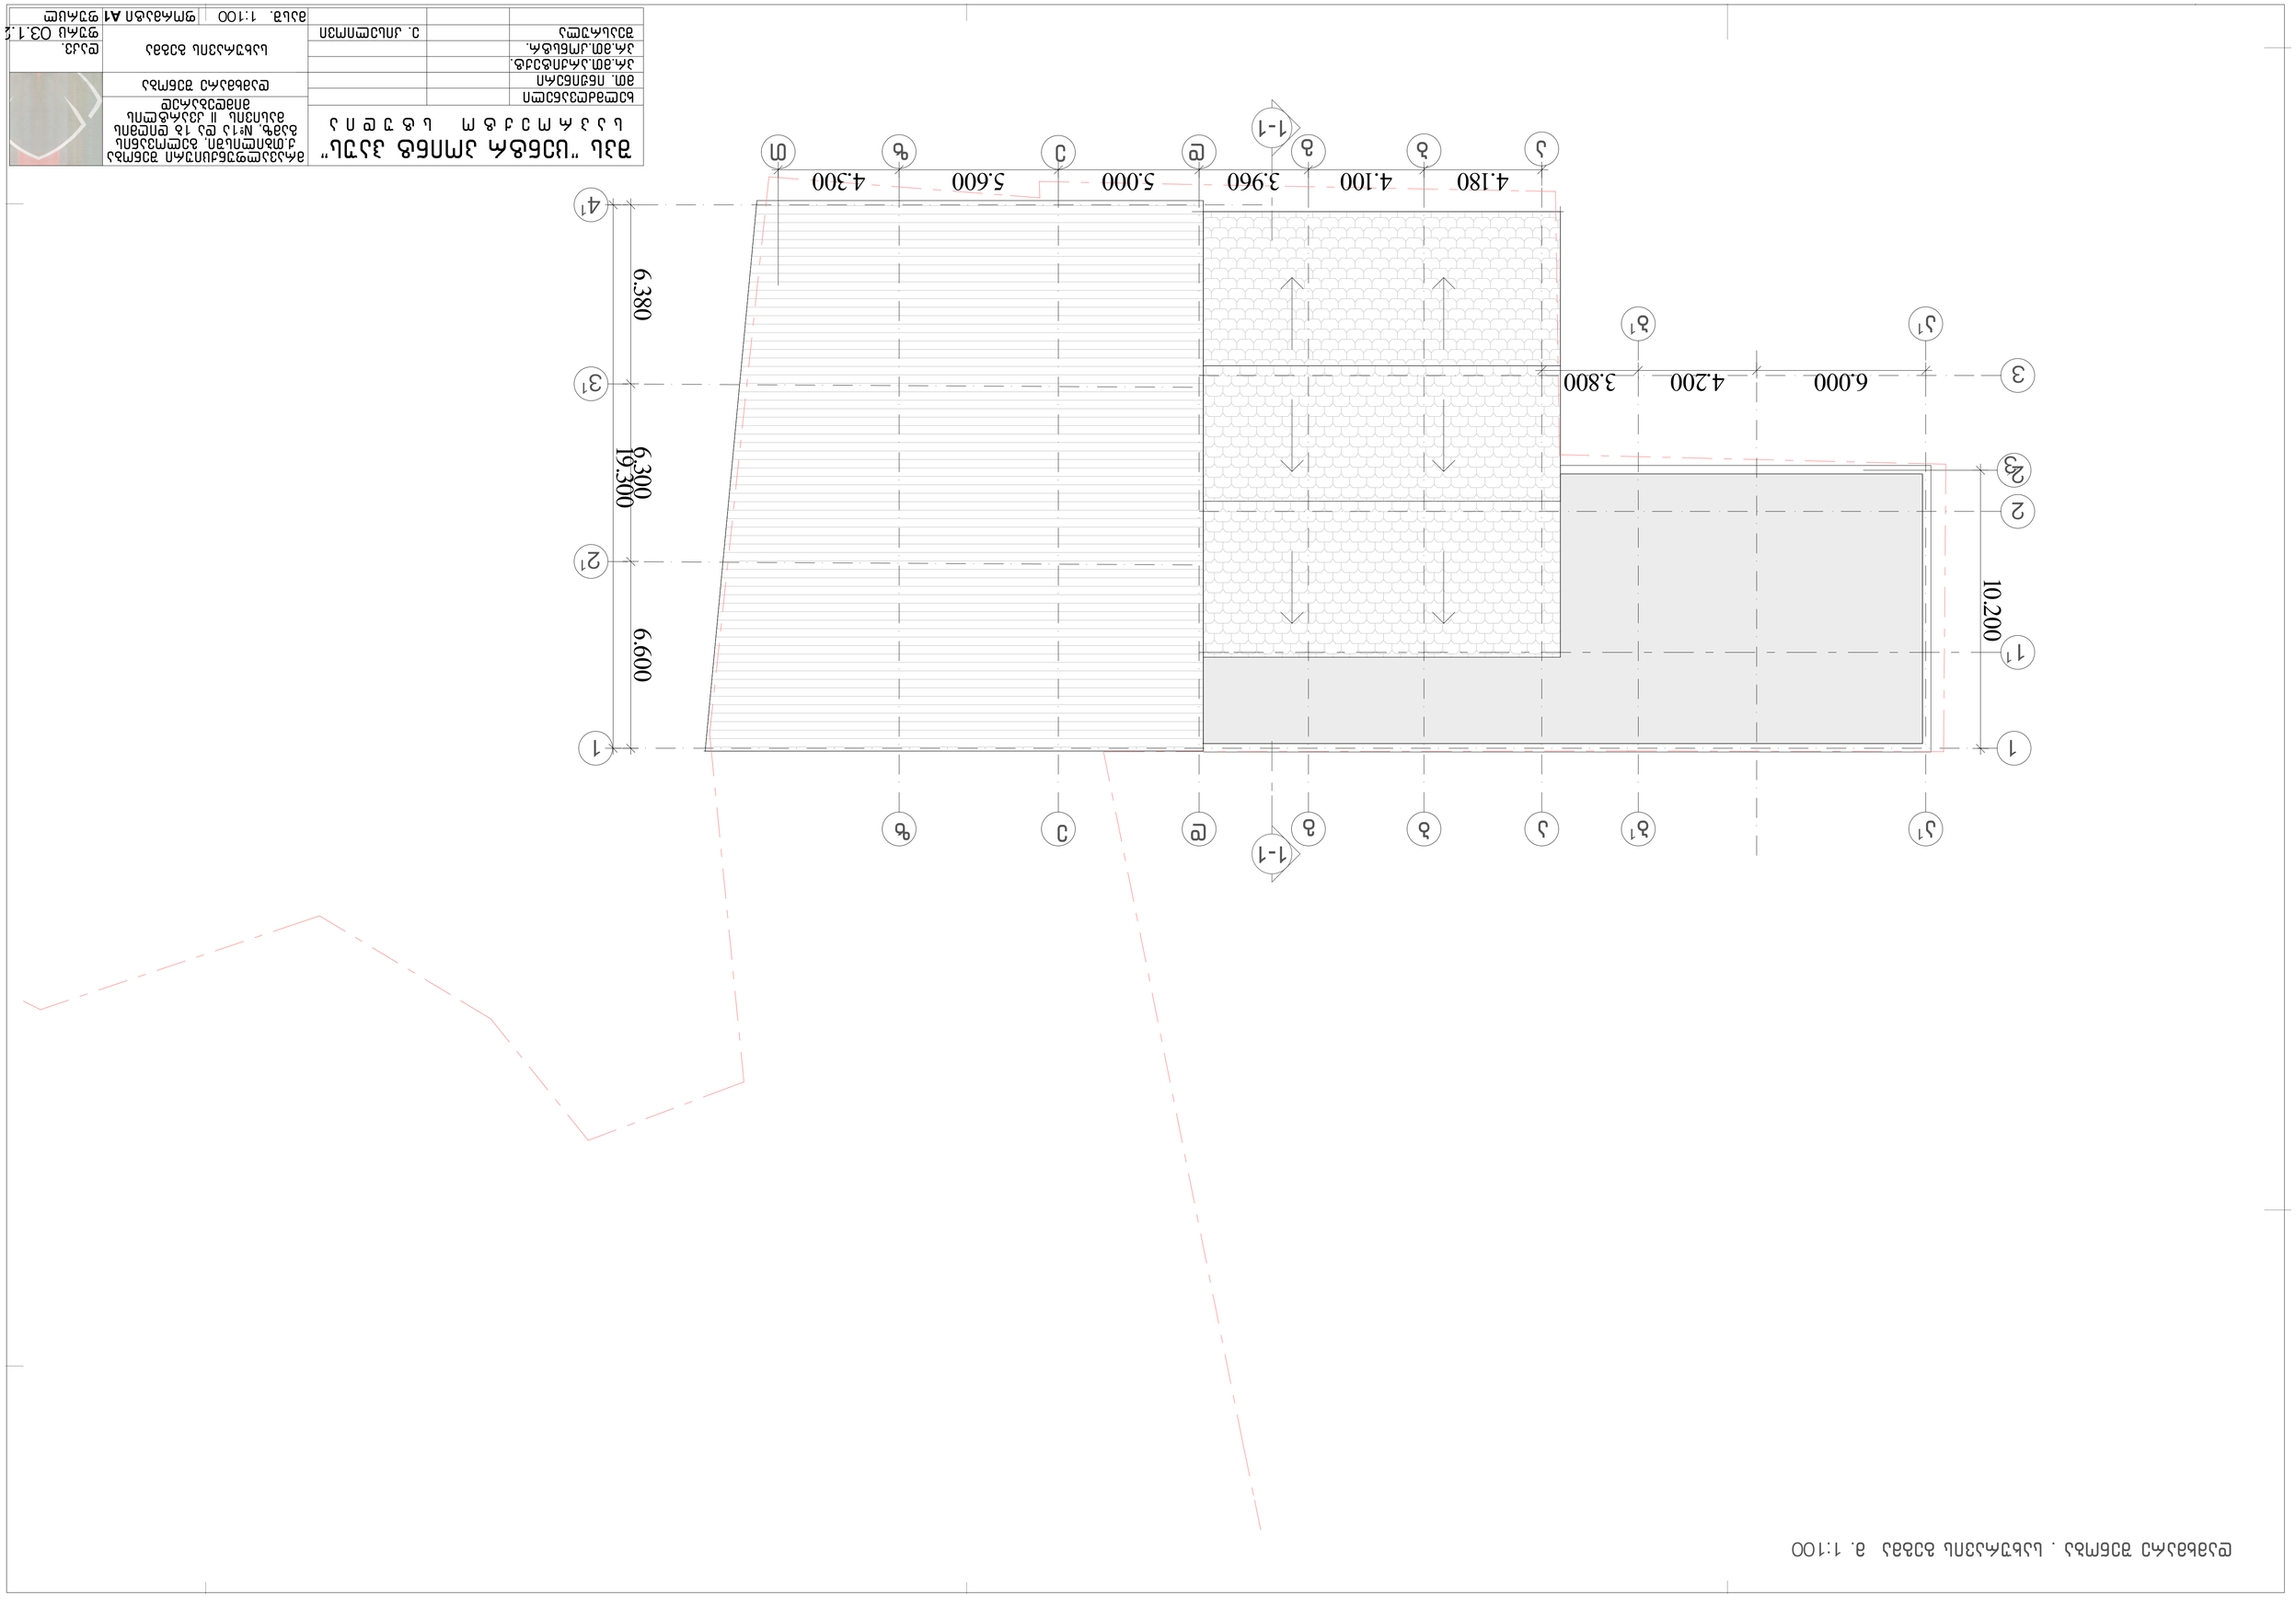

Разработал			
Гип. Проверил			
Н.контр.			
Гл.инж.проекта			
Руководитель		Э. Ландшафтная	

Благоустройство территории Ландшафтная планировка территории. Малые архитектурные формы. Ведомость малых архитектурных форм. Ведомость элементов благоустройства. Ведомость покрытий. Ведомость ограждений. Ведомость элементов озеленения. Ведомость элементов благоустройства. Ведомость покрытий. Ведомость ограждений. Ведомость элементов озеленения. Ведомость малых архитектурных форм