

მრავალფუნქციური შენობა . ჭრილი 2-2 მ. 1:100

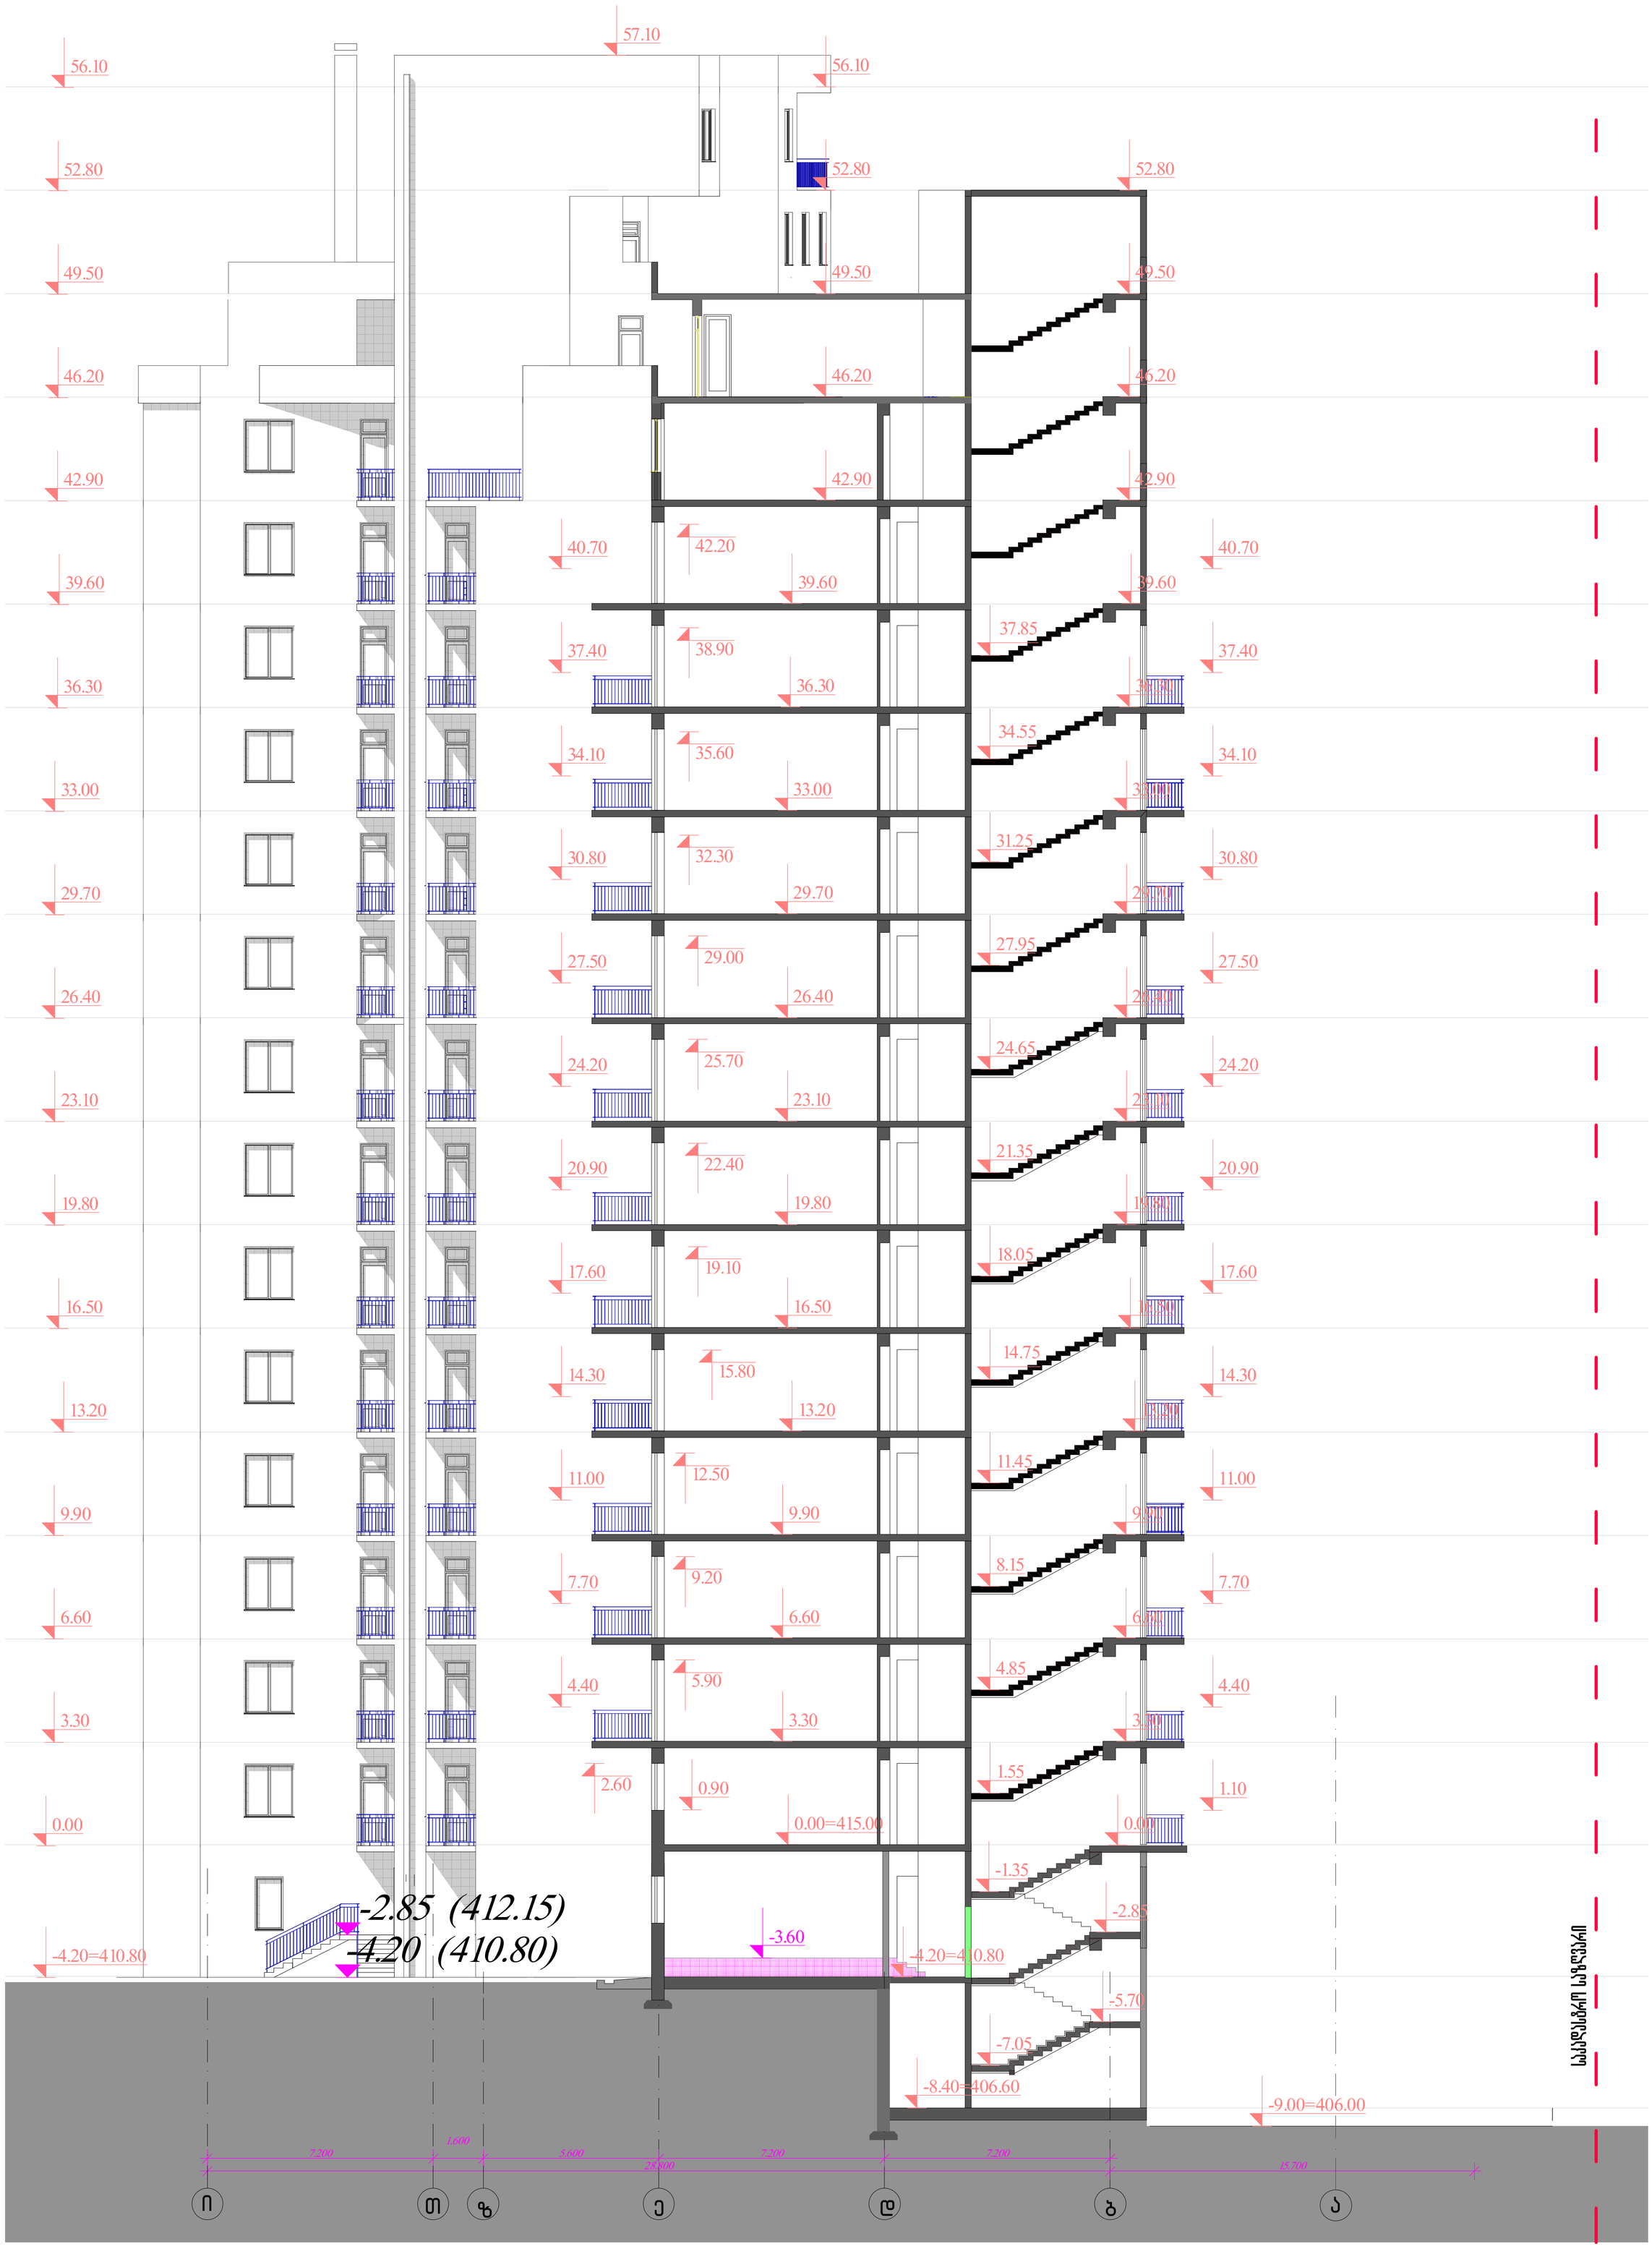

შპს "ცენტრ პოინტ ჰაუს" საპროექტო სტუდია			მრავალფუნქციური შენობა ქ.თბილისში, გელოვანის ბამზ. №1ა და 1ბ დიღმის მასივის II კვარტლის მიმდებარედ	
ხელმძღვანელი			მრავალფუნქციური შენობა	
მთ. ინჟინერი				
პრ.მთ.არქიტექტ.			ჭრილი 2-2	დაკვ.
პრ.მთ.კონსტრ.				ფურც 03.3.1
შეასრულა		ე. კისელიოვი		
			მასშ. 1:100	ფორმატი A1 ფურცლ

დამხმარე შენობა ჭრილი 1-1 . მ. 1:100

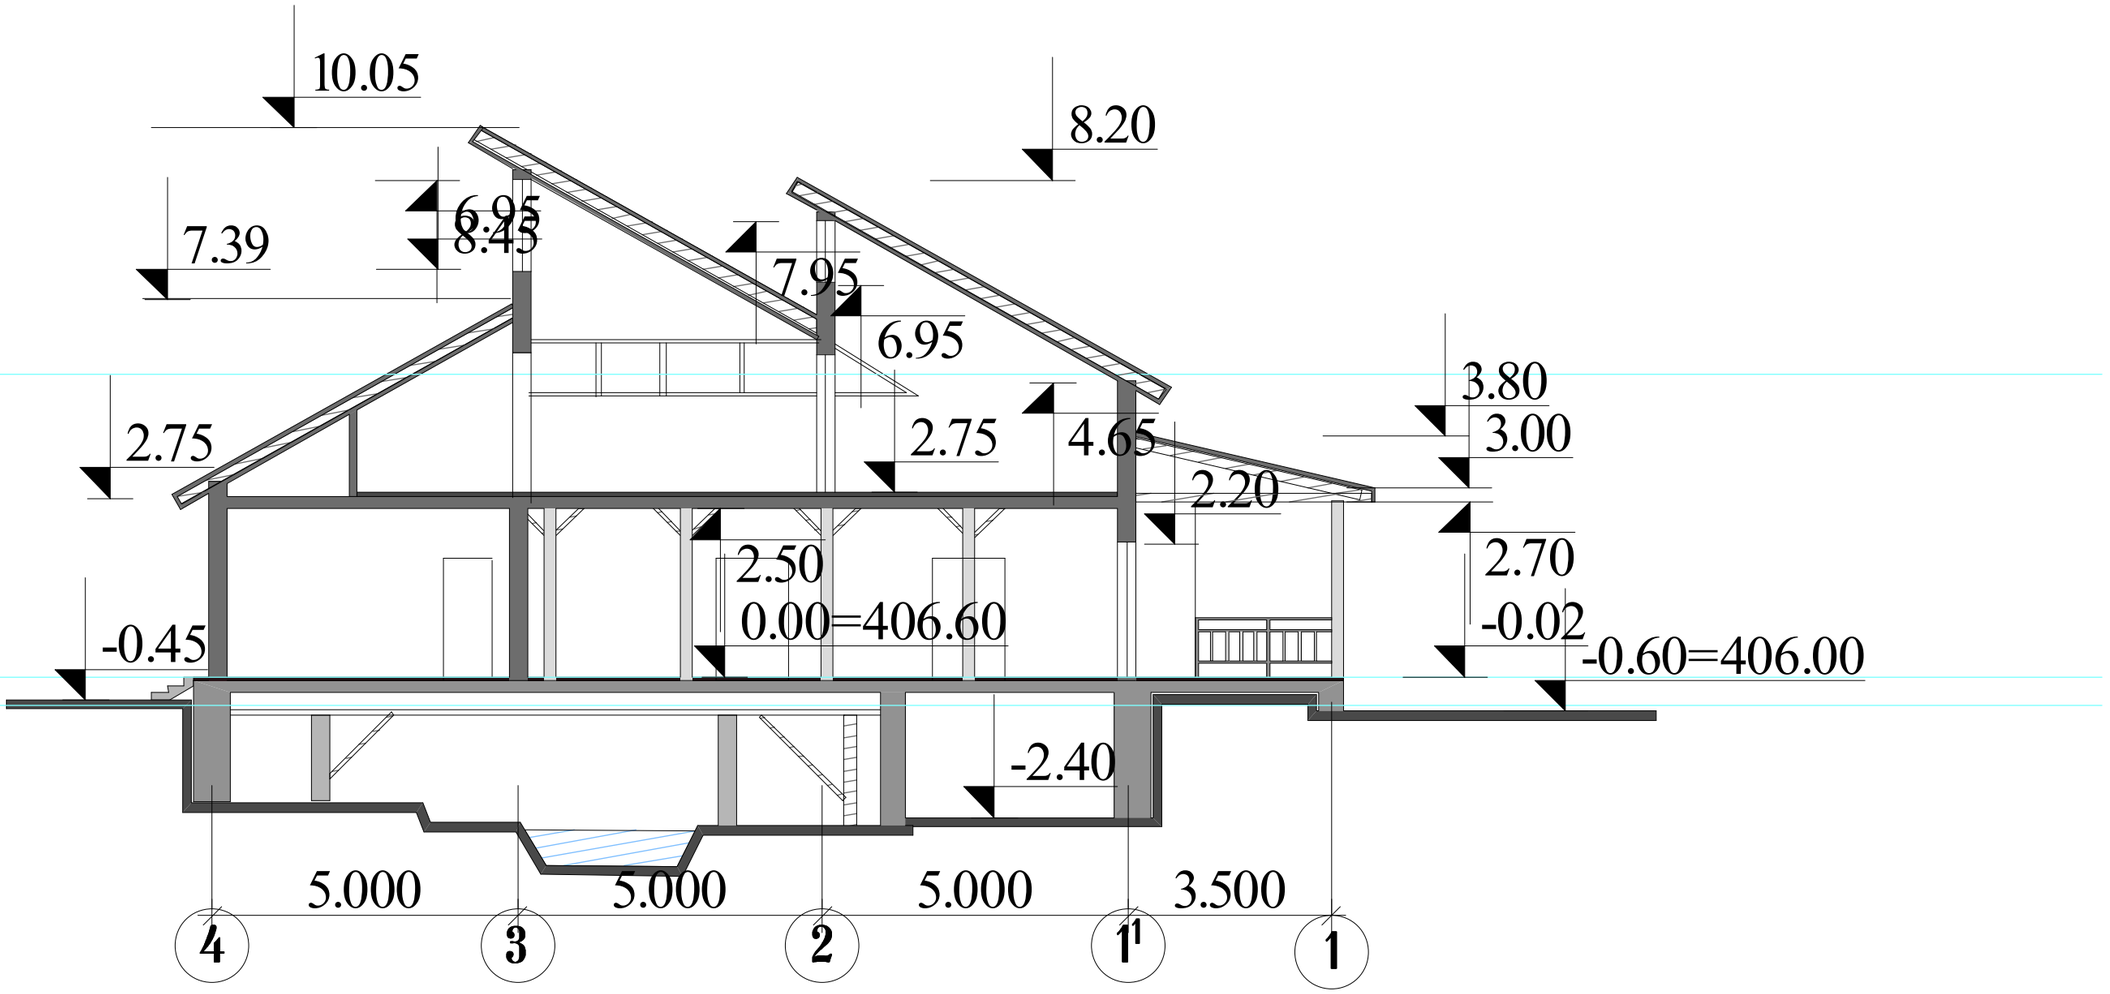

შპს "ცენტრ პოინტ ჰაუს" საპროექტო სტუდია			მრავალფუნქციური შენობა ქ.თბილისში, გელოვანის გამზ. №1ა და 1ბ დიღმის მასივის II კვარტლის მიმდებარედ	
ხელმძღვანელი			დამხმარე შენობა	
მთ. ინჟინერი				
პრ.მთ.არქიტექტ.			ჭრილი 1-1	დაკვ.
პრ.მთ.კონსტრ.				ფურც
შეასრულა		ე. კისელიოვი		
			მასშ. 1:100	ფორმატი A3 ფურცლ