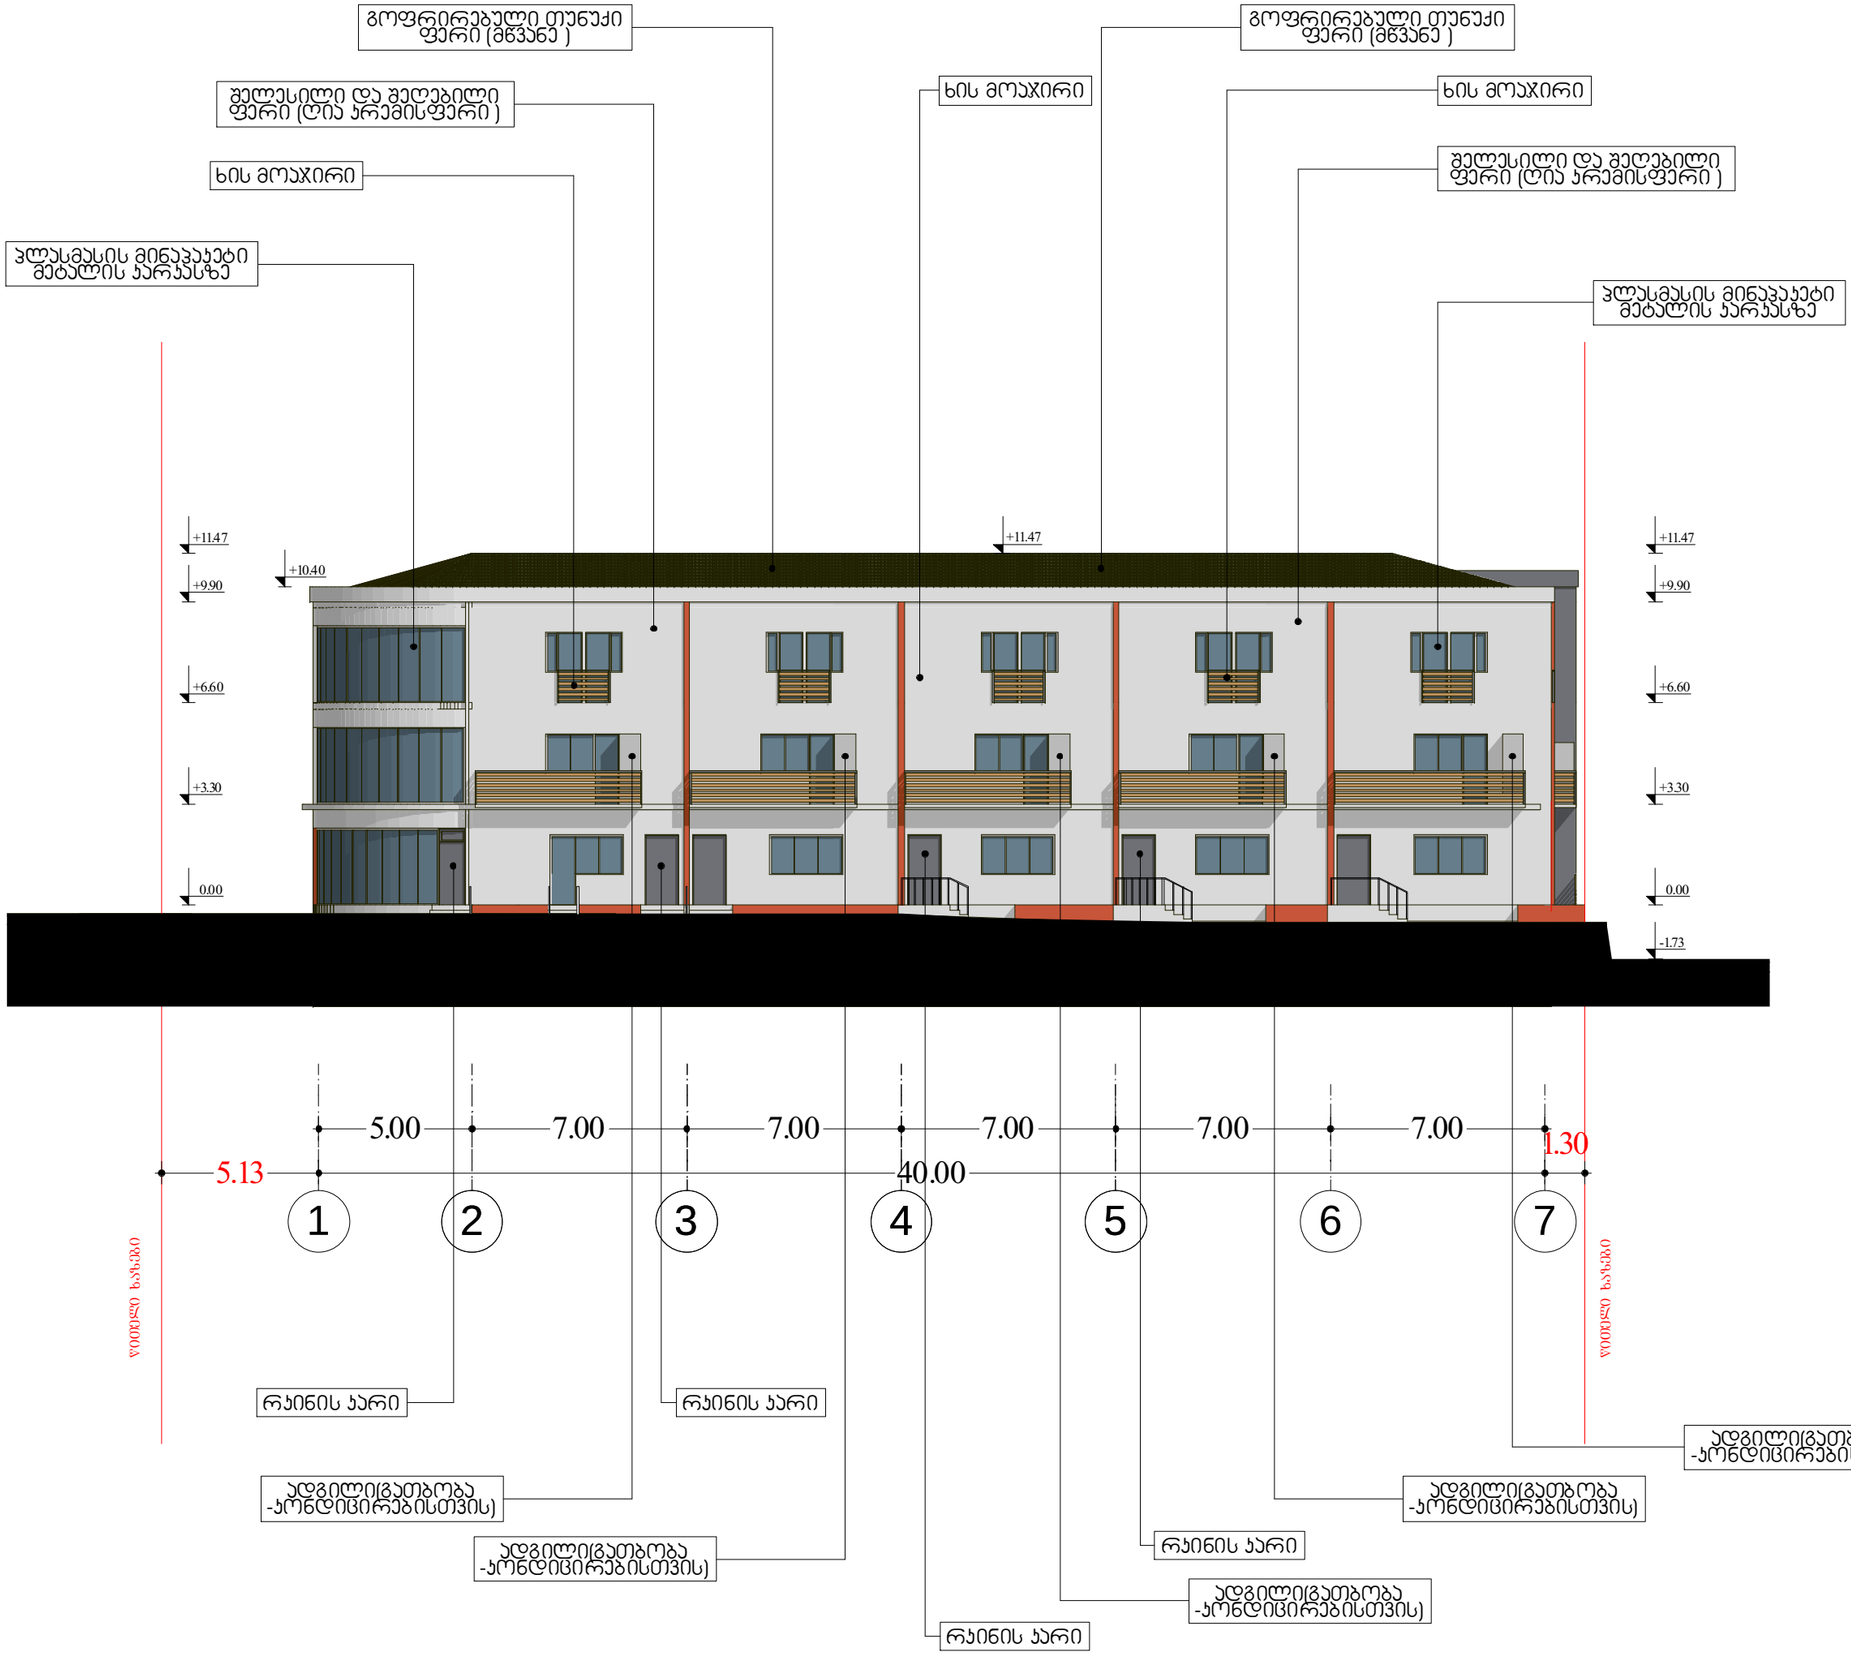



## ტექ - ეკონომიკური მაჩვენებლები

შენიშვნები NOTES

| | | |
|---|---|---|
| დამკვეთი CLIENT | | |
| პროექტი PROJECT | | |
| მისამართი ADDRESS | | |
| | გამარი | ხელმოწერა |
| დირექტორი | კმორჩილაძე | |
| პროექტის ავტორი | კმორჩილაძე | |
| დაამუშავა | | |

THE DESIGN STUDIO

არქიტექტურული ნაწილი

| | |
|---|---|
| მასშტაბი SCALE | თარიღი DATE OF ISSUE |
| 1:200 | ნახაზი DRVG. |
| | ფასადი 1-7 ღერძებში |
| სტადია STAGE | ფურც. PAGES / სულ ALL |




**ტექ - ეკონომიკური მაჩვენებლები**


შენიშვნები NOTES

| | | |
|---|---|---|
| დამკვეთი CLIENT | | |
| პროექტი PROJECT | | |
| მისამართი ADDRESS | | |
| | ბაგარი | ხელმოწერა |
| დირექტორი | კმორჩილაძე | |
| პროექტის ავტორი | კმორჩილაძე | |
| დაამუშავა | | |

THE DESIGN STUDIO

არქიტექტურული ნაწილი


| | |
|---|---|
| მასშტაბი SCALE | თარიღი DATE OF ISSUE |
| 1:200 | ნახაზი DRWG. |
| | **მასადი 7-1 ღერძებში** |
| სტადია STAGE | ფურც. PAGES / სულ ALL |

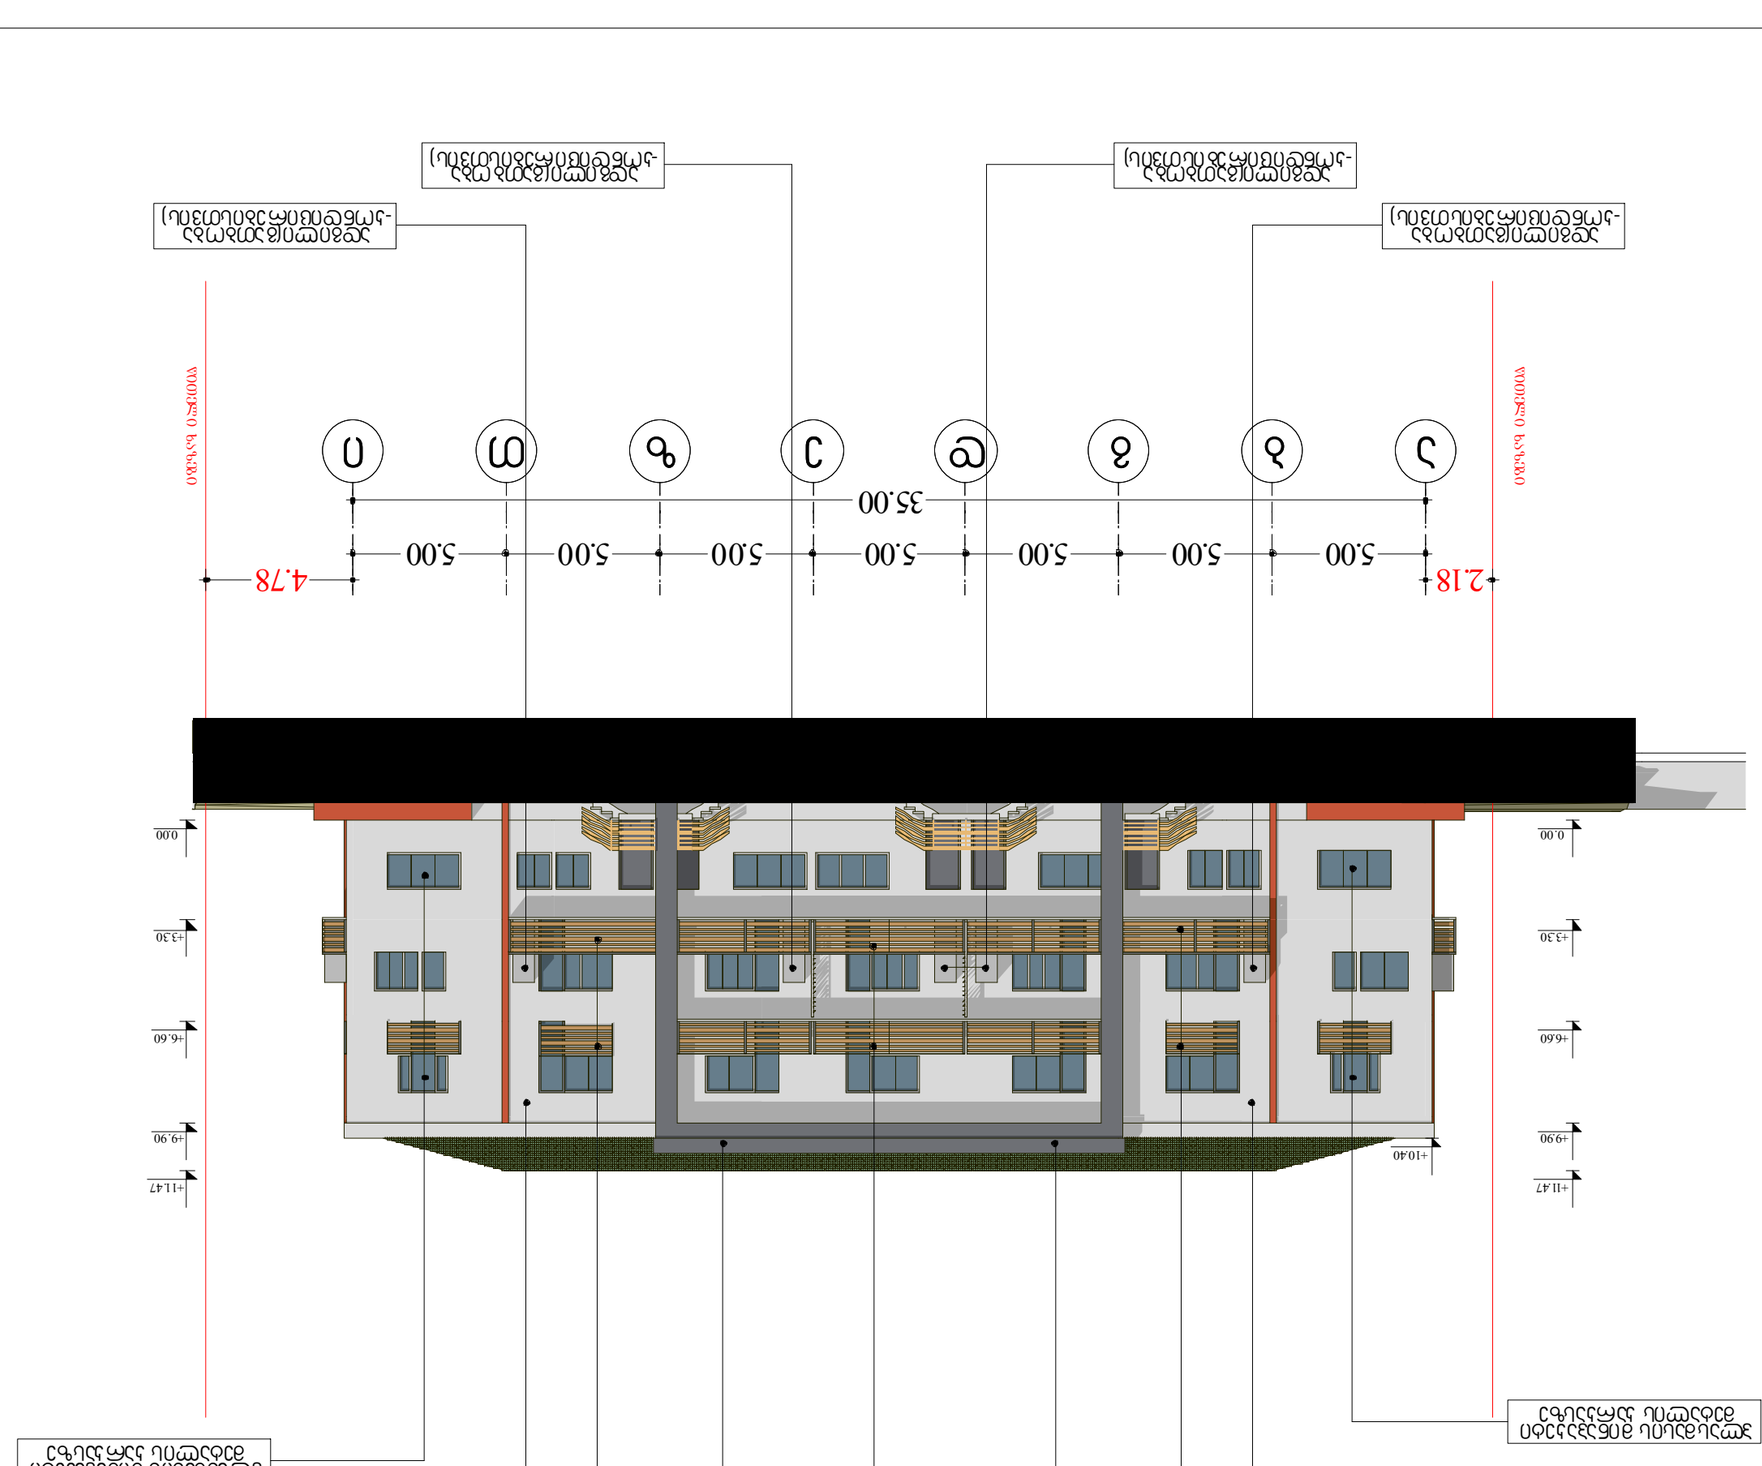


| | |
|---|---|
| שלב STAGE | עדכון PAGES |
| | ALL |

| | |
|---|---|
| מספר תוכנית PLAN NO. | A200 |
| כותרת התוכנית PLAN TITLE | חזיתות - 01 |
| תאריך DATE | 01/09/20 |
| קנה מידה SCALE | 1:100 |

| | |
|---|---|
| | |
| | |
| | |

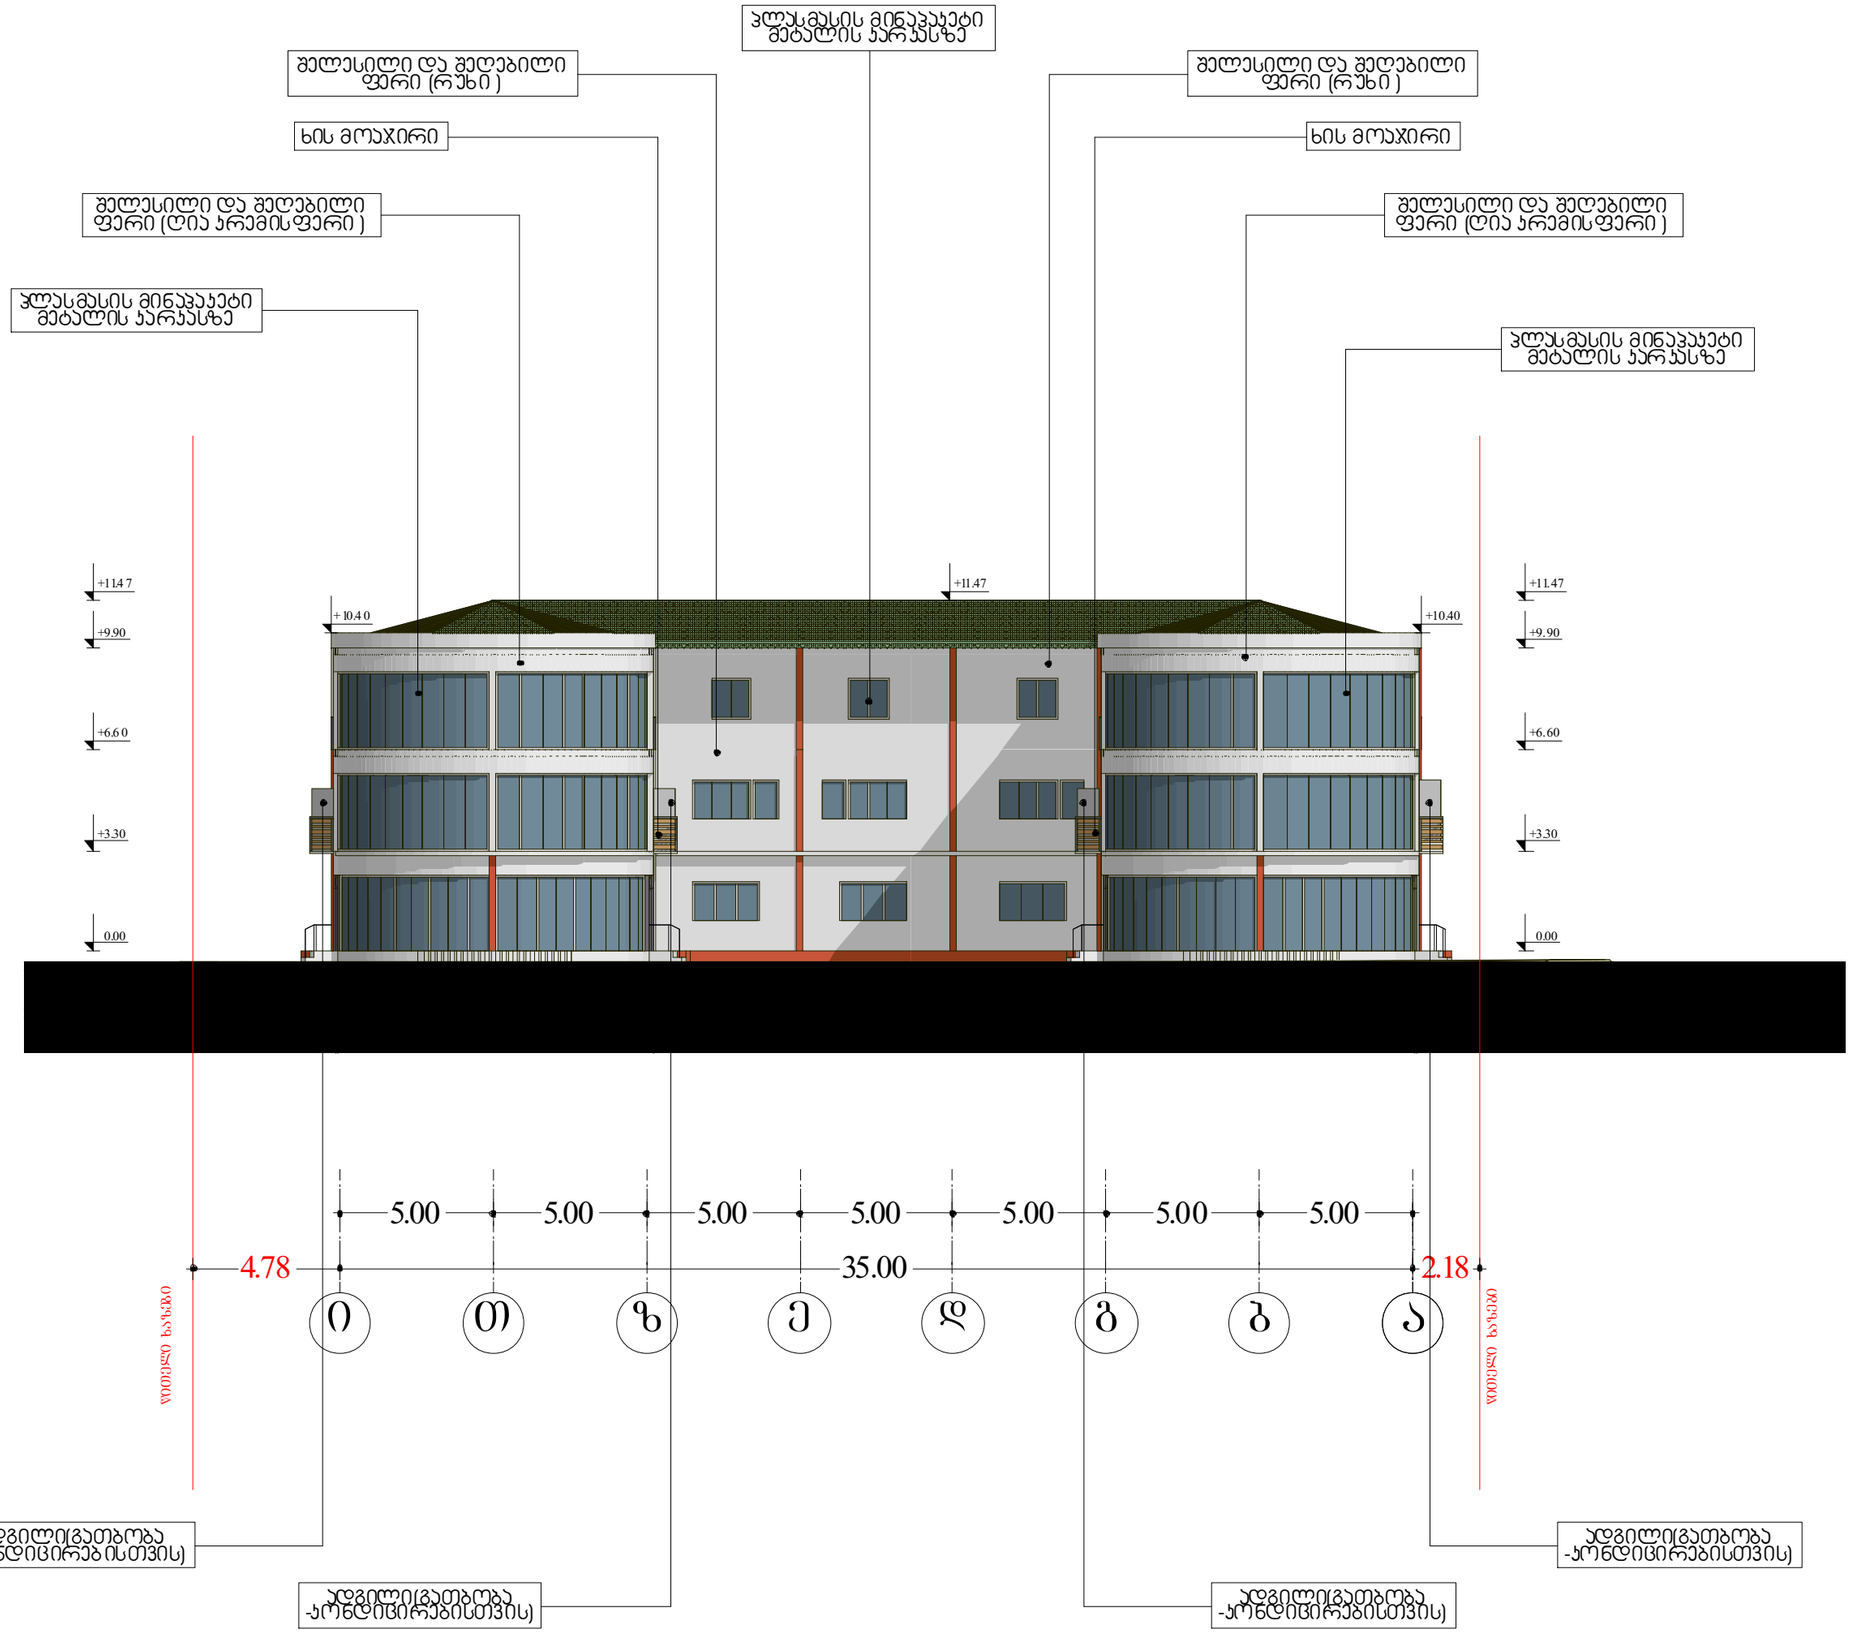


**ტექ - ეკონომიკური მაჩვენებლები**

შენიშვნები NOTES

| | | |
|---|---|---|
| დამკვეთი CLIENT | | |
| პროექტი PROJECT | | |
| მისამართი ADDRESS | | |
| | გავარი | ხელმოწერა |
| დირექტორი | კმორჩილაძე | |
| პროექტის ავტორი | კმორჩილაძე | |
| | | |
| დაამუშავა | | |

THE DESIGN STUDIO

არქიტექტ შრული ნაწილი

| | | |
|---|---|---|
| მასშტაბი SCALE | თარიღი DATE OF ISSUE | |
| 1:200 | ნახაზი DRWG. | |
| | ფასადი ი-ა ღერძებში | |
| სტადია STAGE | ფურც. PAGES | სულ ALL |