
სიმაღლის სქემა

მ. 1:100

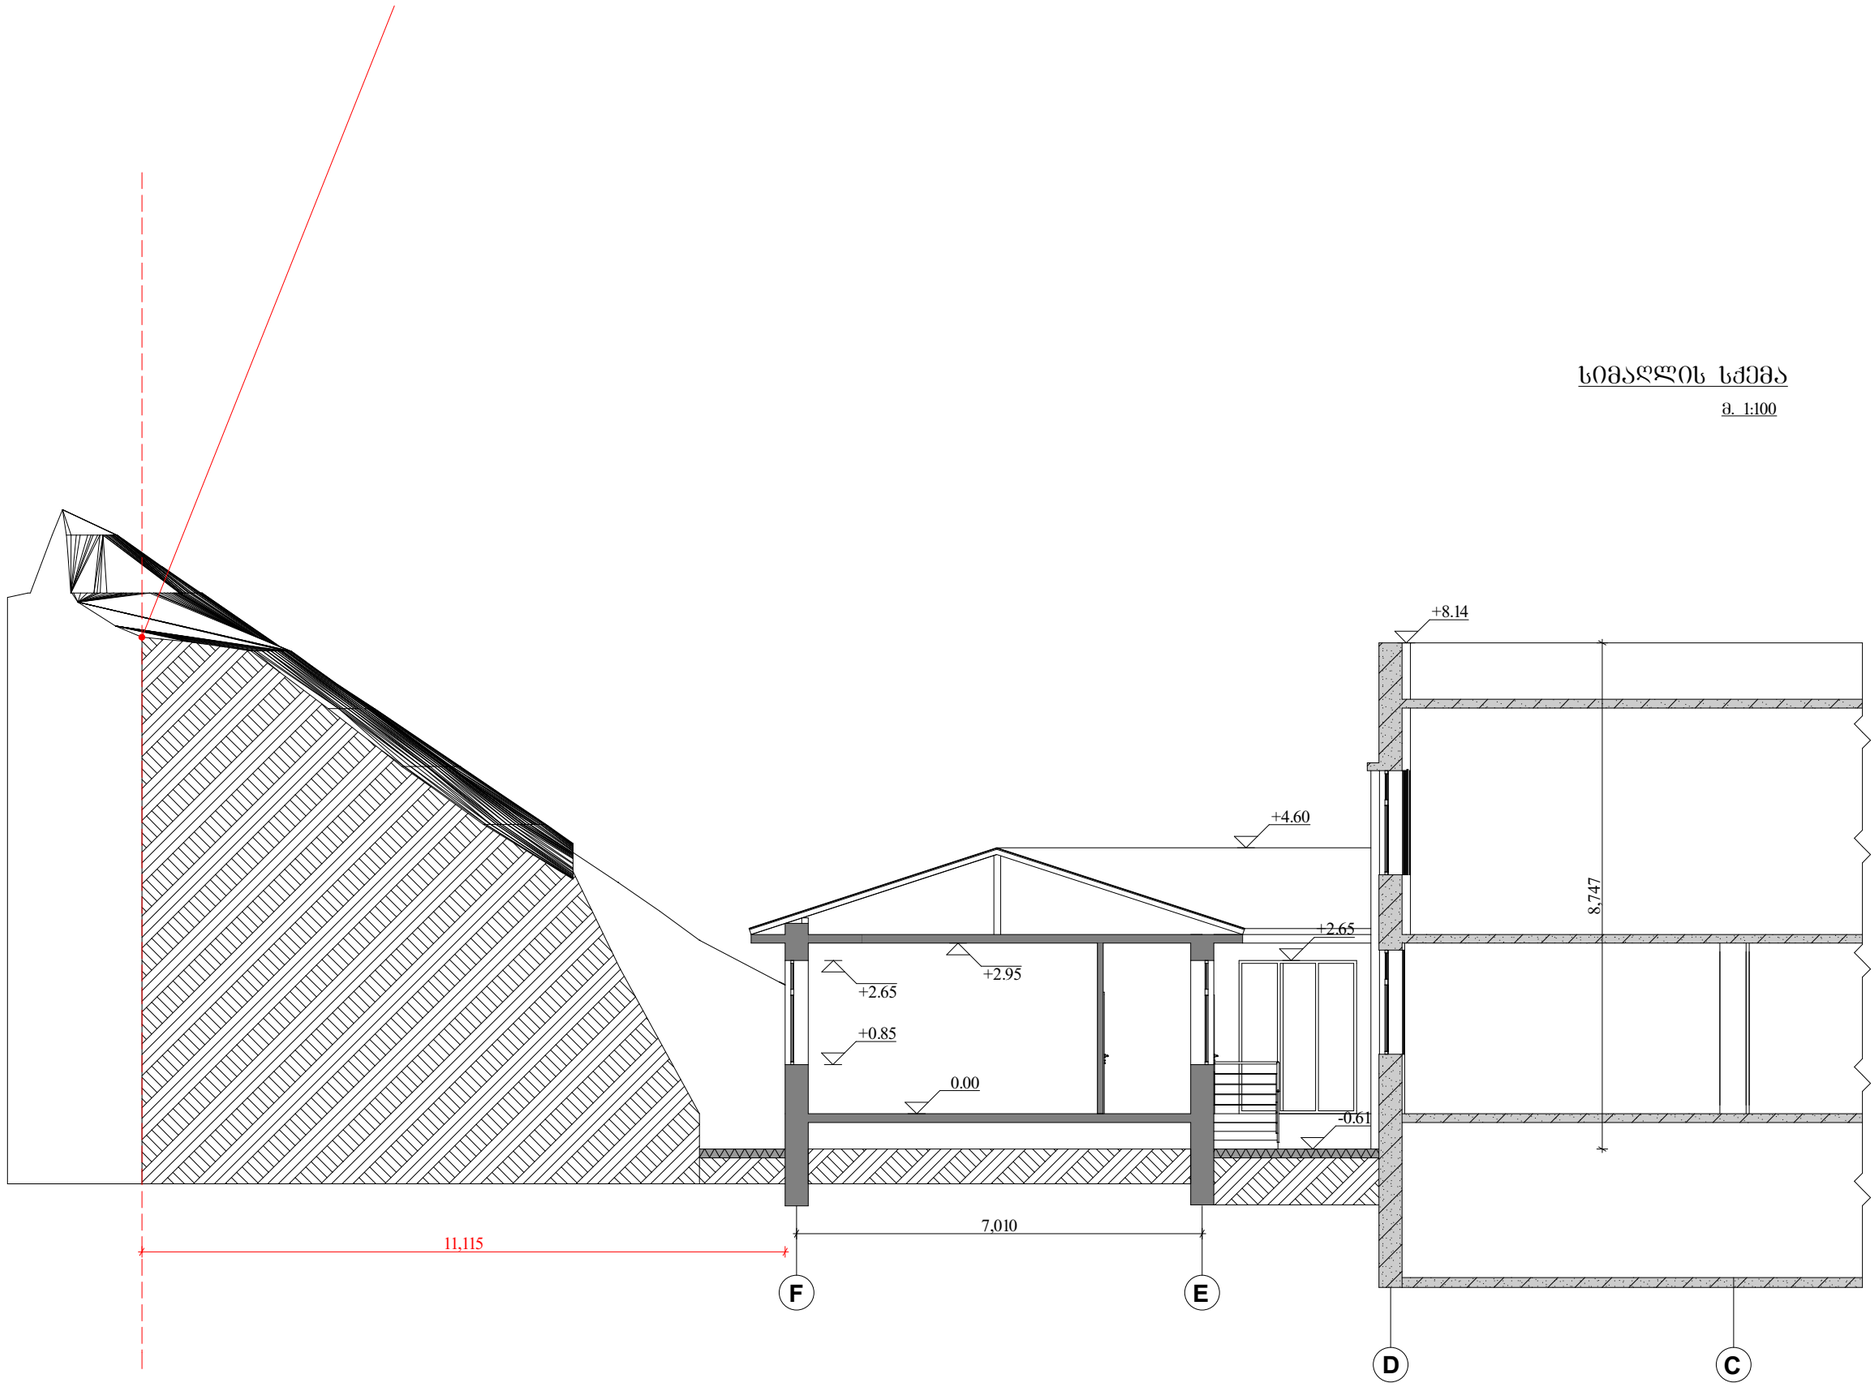

არქიტექტურული ნაწილი		შ.პ.ს. " ბ რ ო ს ო "		
ქ. ობილისი, სექტორი ისანი, ძმები ორბელიანების ქ. №7-ში, შ.პ.ს. არასახელმწიფო საერო სკოლის, "ალბიონი"-ს კუთვნილ მიწის ნაკვეთზე (№002/125), საბავშვო ბაღის II ბლოკის მოწყობის პროექტი		დირექტორი		გ. კირთაძე
		არქიტექტორი		დ. მაღრაძე
სიმაღლის სქემა				