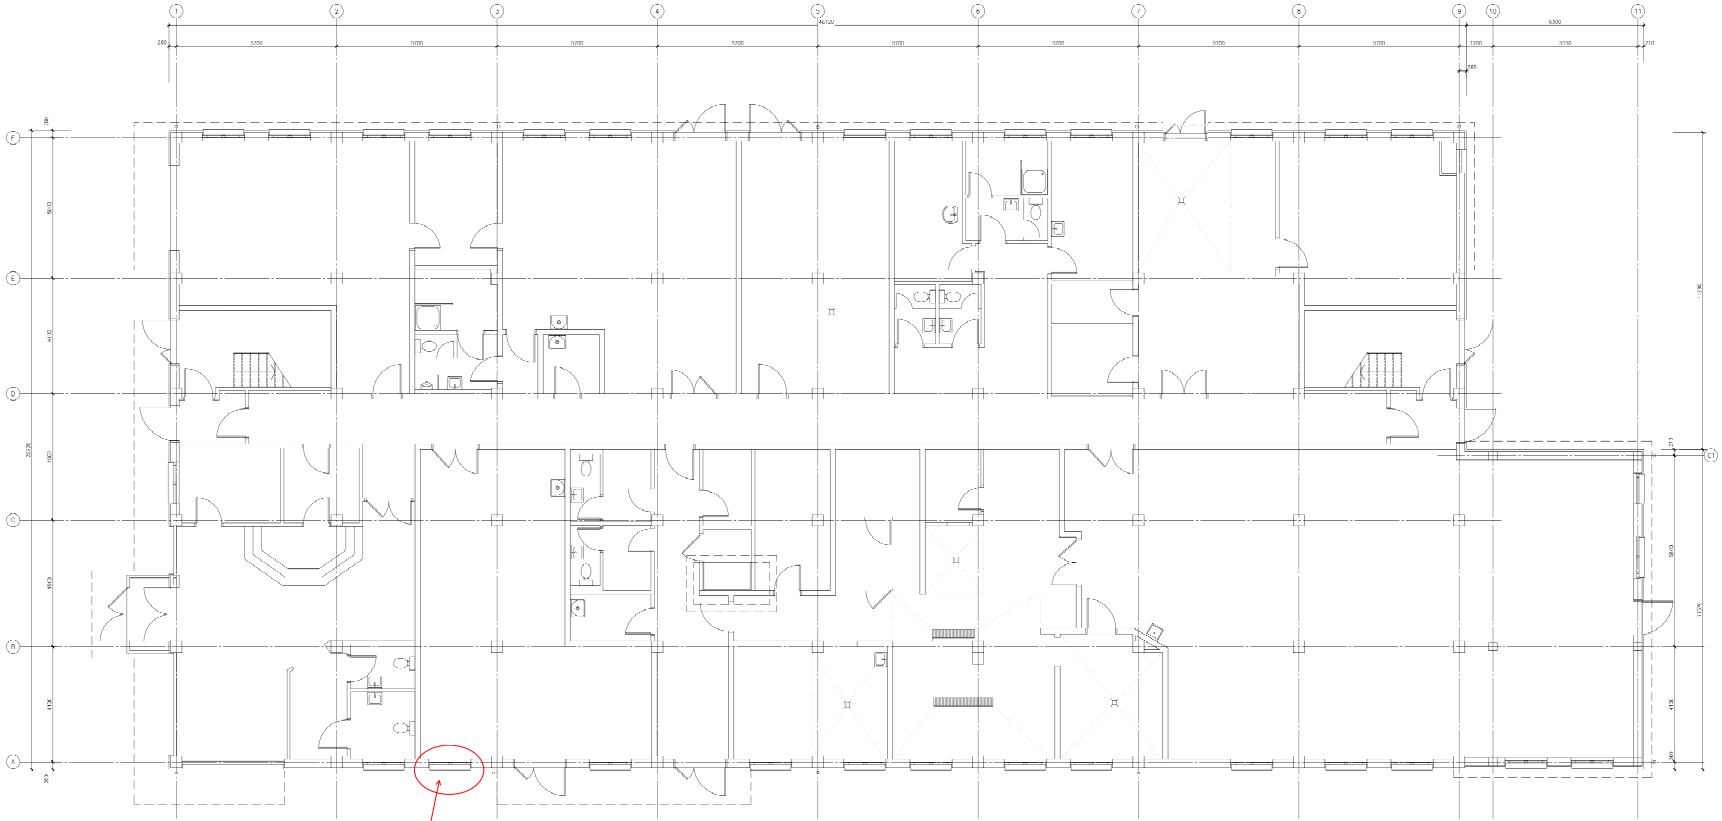

არსებული ფანჯრის ღიობის ზომებში
მოხდება მცირედი ცვლილება.
სიგანე დარჩება იგივე (150სმ),
ხოლო სიმაღლე გაიზრდება და 90სმ-ის
ნაცვლად იქნება 150 სმ.