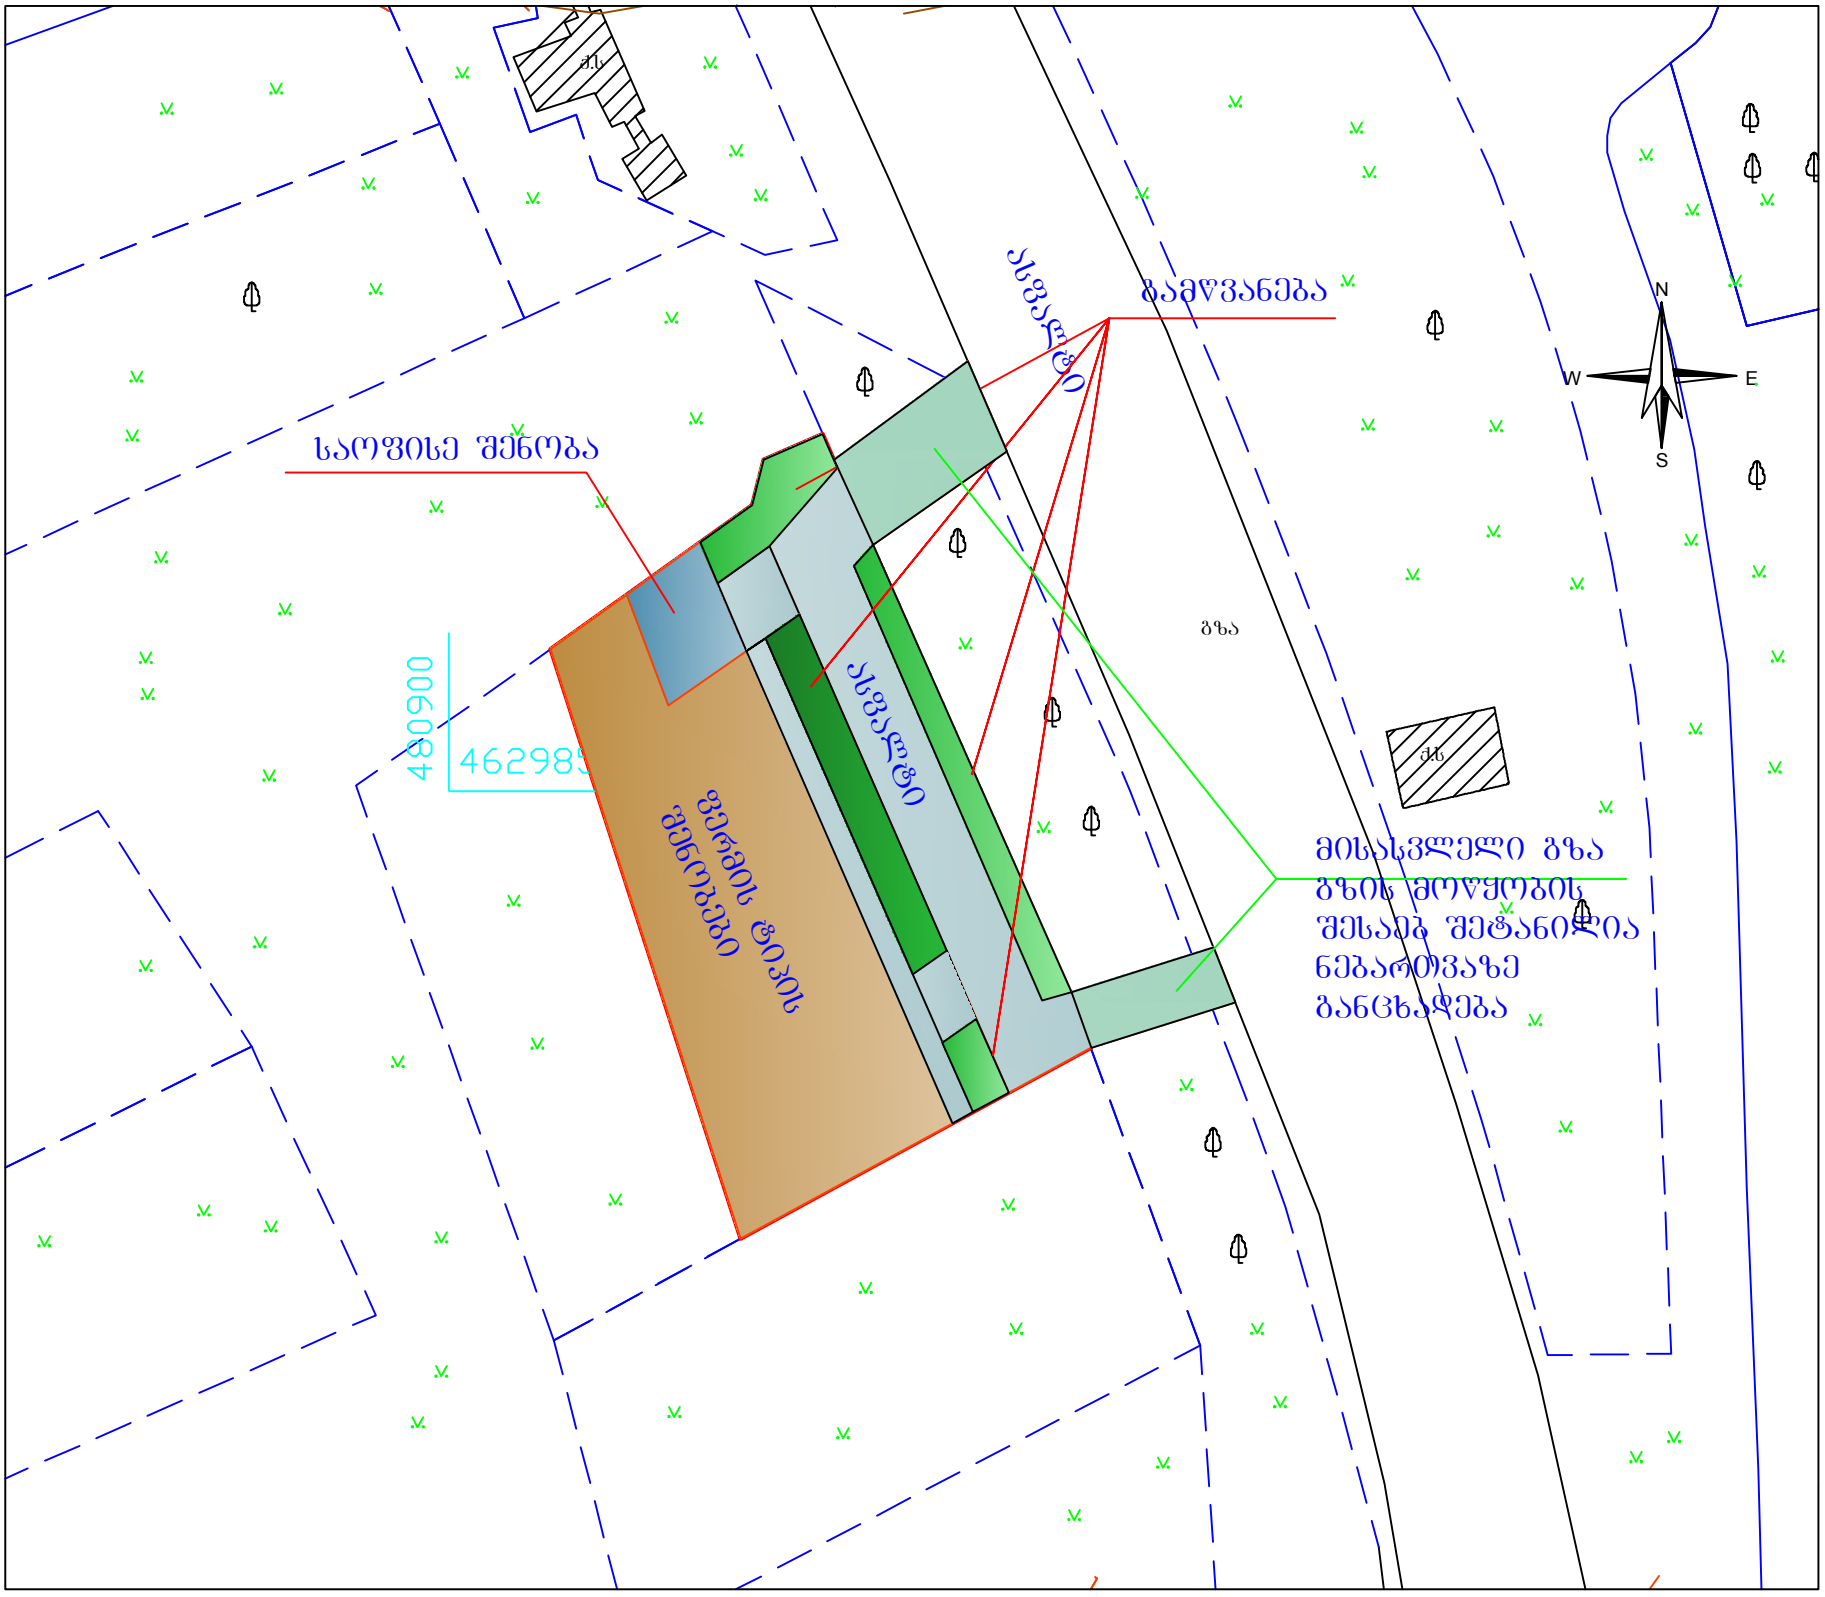

ბამწვანება
ასფალტი
საოფისე შენობა
ბზა
ჯერმის ტიპის შენობები
ასფალტი
480900
462985
მისასვლელი ბზა
ბზის მოწყობის
შესაებ შეტანილია
ნებართვაზე
განცხადება
N
W
E
S