შენობის მაქსიმალური სიმაღლის განსაზღვრია . გენგეგმა . მ. 1:500

სხივი 2

სხივი 3

შესახვევის ღერძული ზოლი

სხივი 1

მარჯვენა სანაპირო

შპს "ცენტრ პოინტ ჰაუს" საპროექტო სტუდია			მრავალფუნქციური შენობა ქ.თბილისში, გელოვანის გამზ. №1ა და 1ბ დიღმის მასივის II კვარტლის მიმდებარედ
ხელმძღვანელი			
მთ. ინჟინერი			
პრ.მთ.არქიტექტ.			შენობის მაქსიმალური სიმაღლის განსაზღვრია . გენგეგმა
პრ.მთ.კონსტრ.			
შეასრულა		ე. კისელიოვი	
			მასშ. 1:500 ფორმატი A3

დაკვ.

ფურც 03.8.1

ფურცლ

მრავალფუნქციური შენობა . შენობის მაქსიმალური სიმაღლის განსაზღვრის სქემა . სხივი 1 მ. 1:100

ჭრის ადგილი 1 ღერძე

$H=L:y$

$y=L:H=4.0:49.6=0.08$

სხივი 1

4.02

49.60

57.10
56.10
52.80
49.50
46.20
42.90
39.60
36.30
33.00
29.70
26.40
23.10
19.80
16.50
13.20
9.90
6.60
3.30
0.00
-2.85 (412.15)
-4.20 (410.80)
-4.20 (410.80)
-8.40
-9.00

7.20 1.60 5.60 7.20 5.60 1.60 7.20

ი თ ზ ე დ გ ბ ა


შპს "ცენტრ პოინტ ჰაუს" საპროექტო სტუდია			მრავალფუნქციური შენობა ქ.თბილისში, გელოვანის გამზ, №1ა და 1ბ დიღმის მასივის II კვარტლის მიმდებარედ	
ხელმძღვანელი			მრავალფუნქციური შენობა	
მთ. ინჟინერი				
პრ.მთ.არქიტექტ.			შენობის მაქსიმალური სიმაღლის განსაზღვრის სქემა . სხივი 1	დაკვ.
პრ.მთ.კონსტრ.				ფურც 03.8.2
შეასრულა		ე. კისელიოვი		
			მასშ. 1:100 ფორმატი A1	ფურცლ

მრავალფუნქციური შენობა . შენობის მაქსიმალური სიმაღლის განსაზღვრის სქემა . სხივი 2 მ. 1:100

ჭრის ადგილი 6 ღერძე

$H=L:y$


$y=L:H=1.3:48.0=0.02$

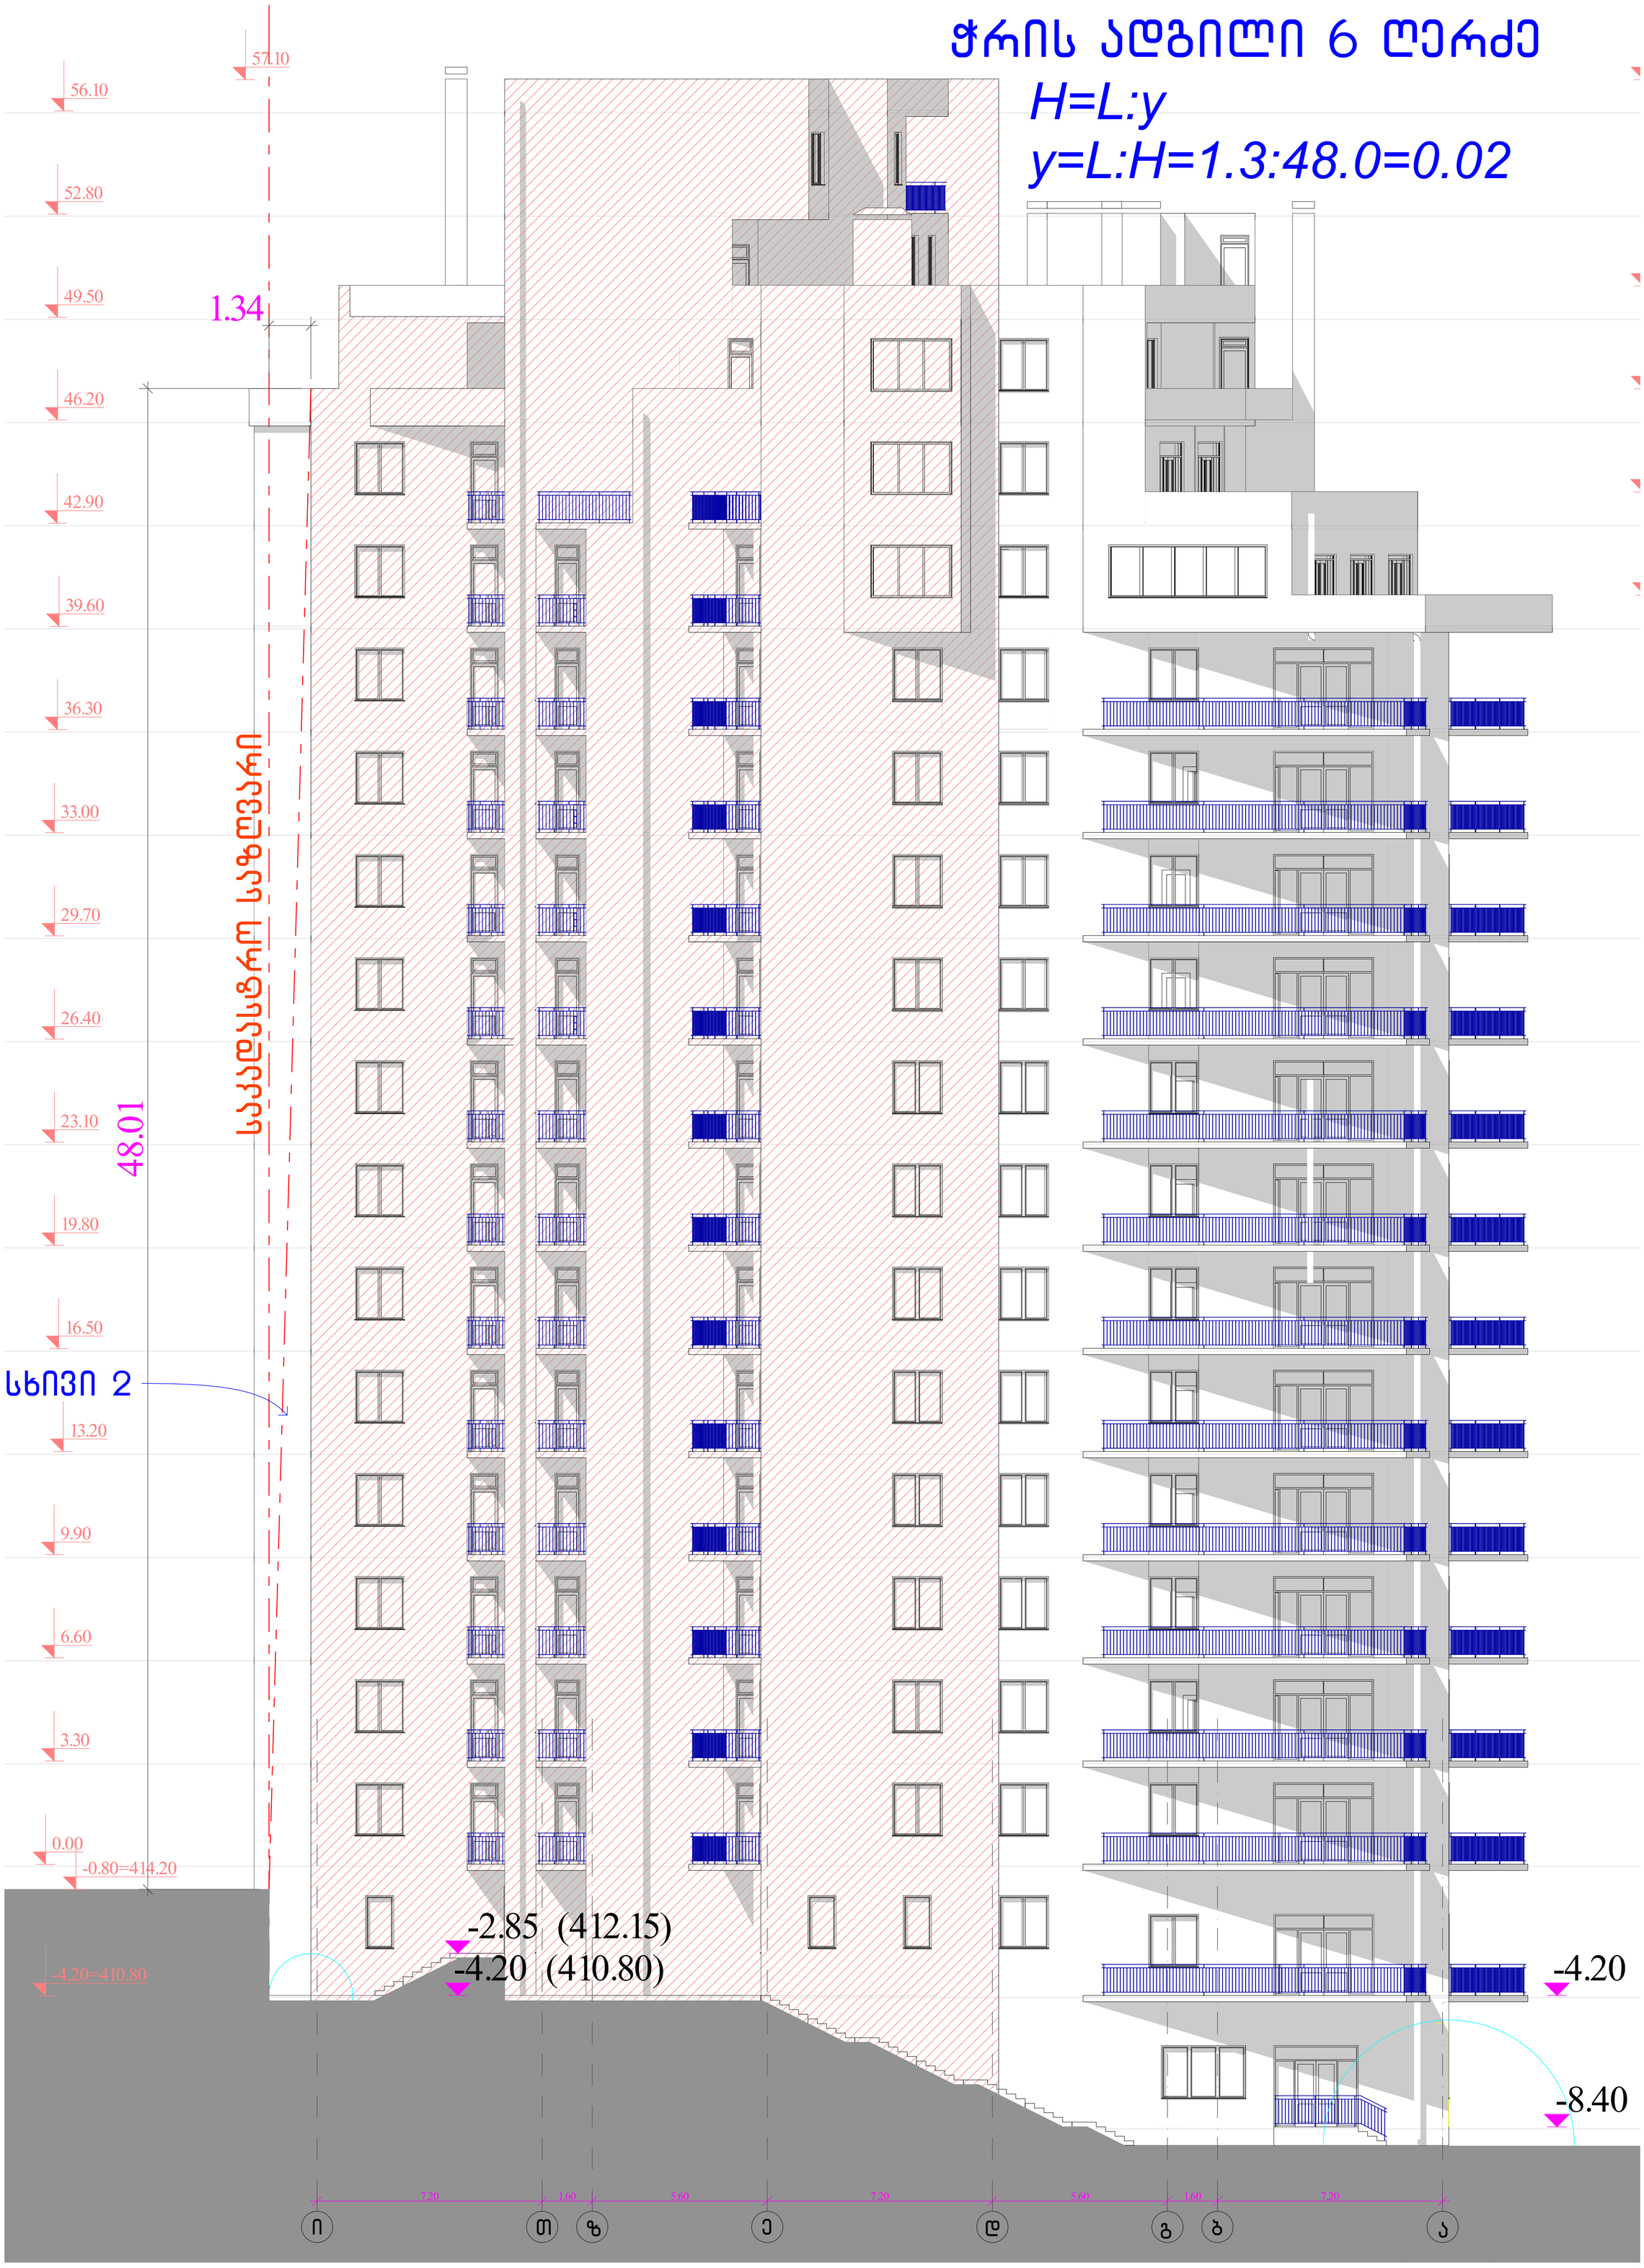

შპს "ცენტრ პოინტ ჰაუს"			მრავალფუნქციური შენობა ქ.თბილისში, გელოვანის გამზ, №1ა და 1ბ ნიღმის მასივის II კვარტლის მიმდებარედ	
საპროექტო სტუდია			მრავალფუნქციური შენობა	
ხელმძღვანელი			შენობის მაქსიმალური სიმაღლის განსაზღვრის სქემა . სხივი 2	დაკვ.
მთ. ინჟინერი				ფურც 03.8.2
პრ.მთ.არქიტექტ.				
პრ.მთ.კონსტრ.				
შეასრულა		ე. კისელიოვი	მასშ. 1:100 ფორმატი A1	ფურცლ

დამხმარე შენობა . შენობის მაქსიმალური სიმაღლის განსაზღვრის სქემა . სხივი 3 . მ. 1:100

ფასადი ღერძებში 1 – 4

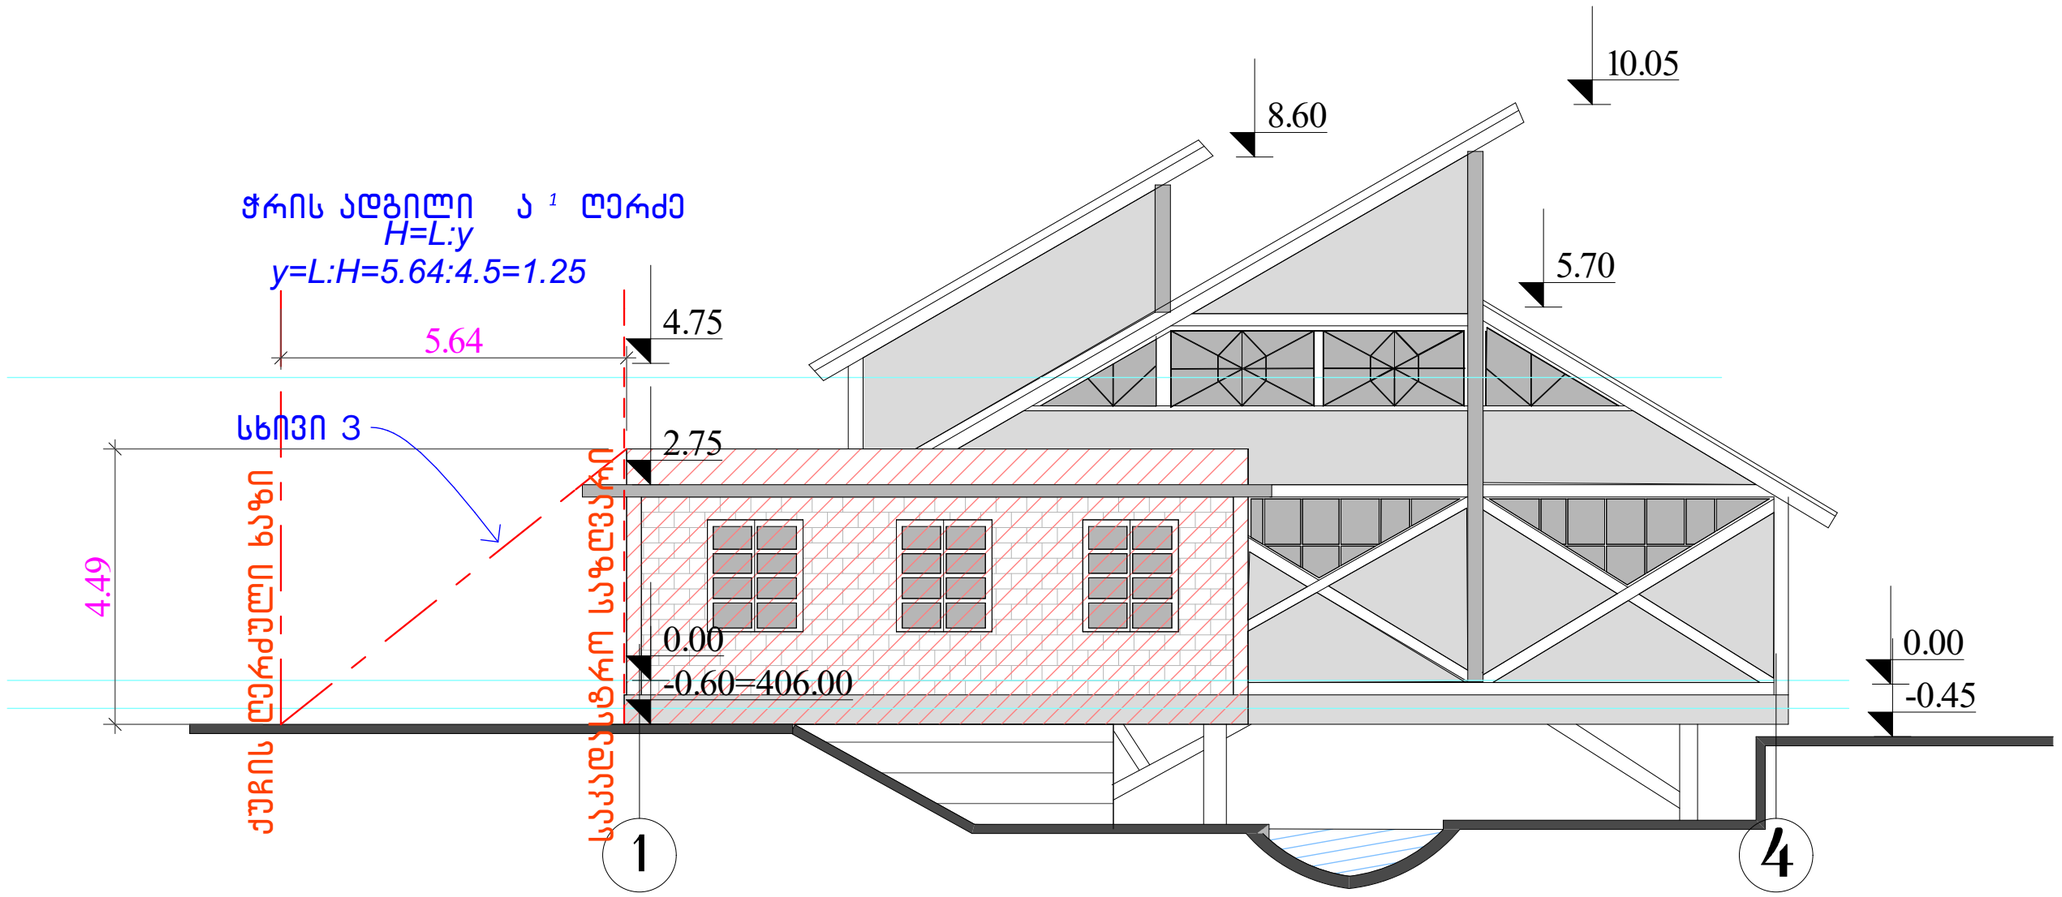

შპს "ცენტრ პოინტ ჰაუს" საპროექტო სტუდია			მრავალფუნქციური შენობა ქ.თბილისში, გელოვანის გამზ. №1ა და 1ბ დიღმის მასივის II კვარტლის მიმდებარედ		
ხელმძღვანელი			დამხმარე შენობა .		
მთ. ინჟინერი					
პრ.მთ.არქიტექტ.			შენობის მაქსიმალური სიმაღლის განსაზღვრის სქემა . სხივი 3	დაკვ.	
პრ.მთ.კონსტრ.				ფურც 03.8.3	
შეასრულა		ე. კისელიოვი			
			მასშ. 1:100	ფორმატი A3	ფურცლ