
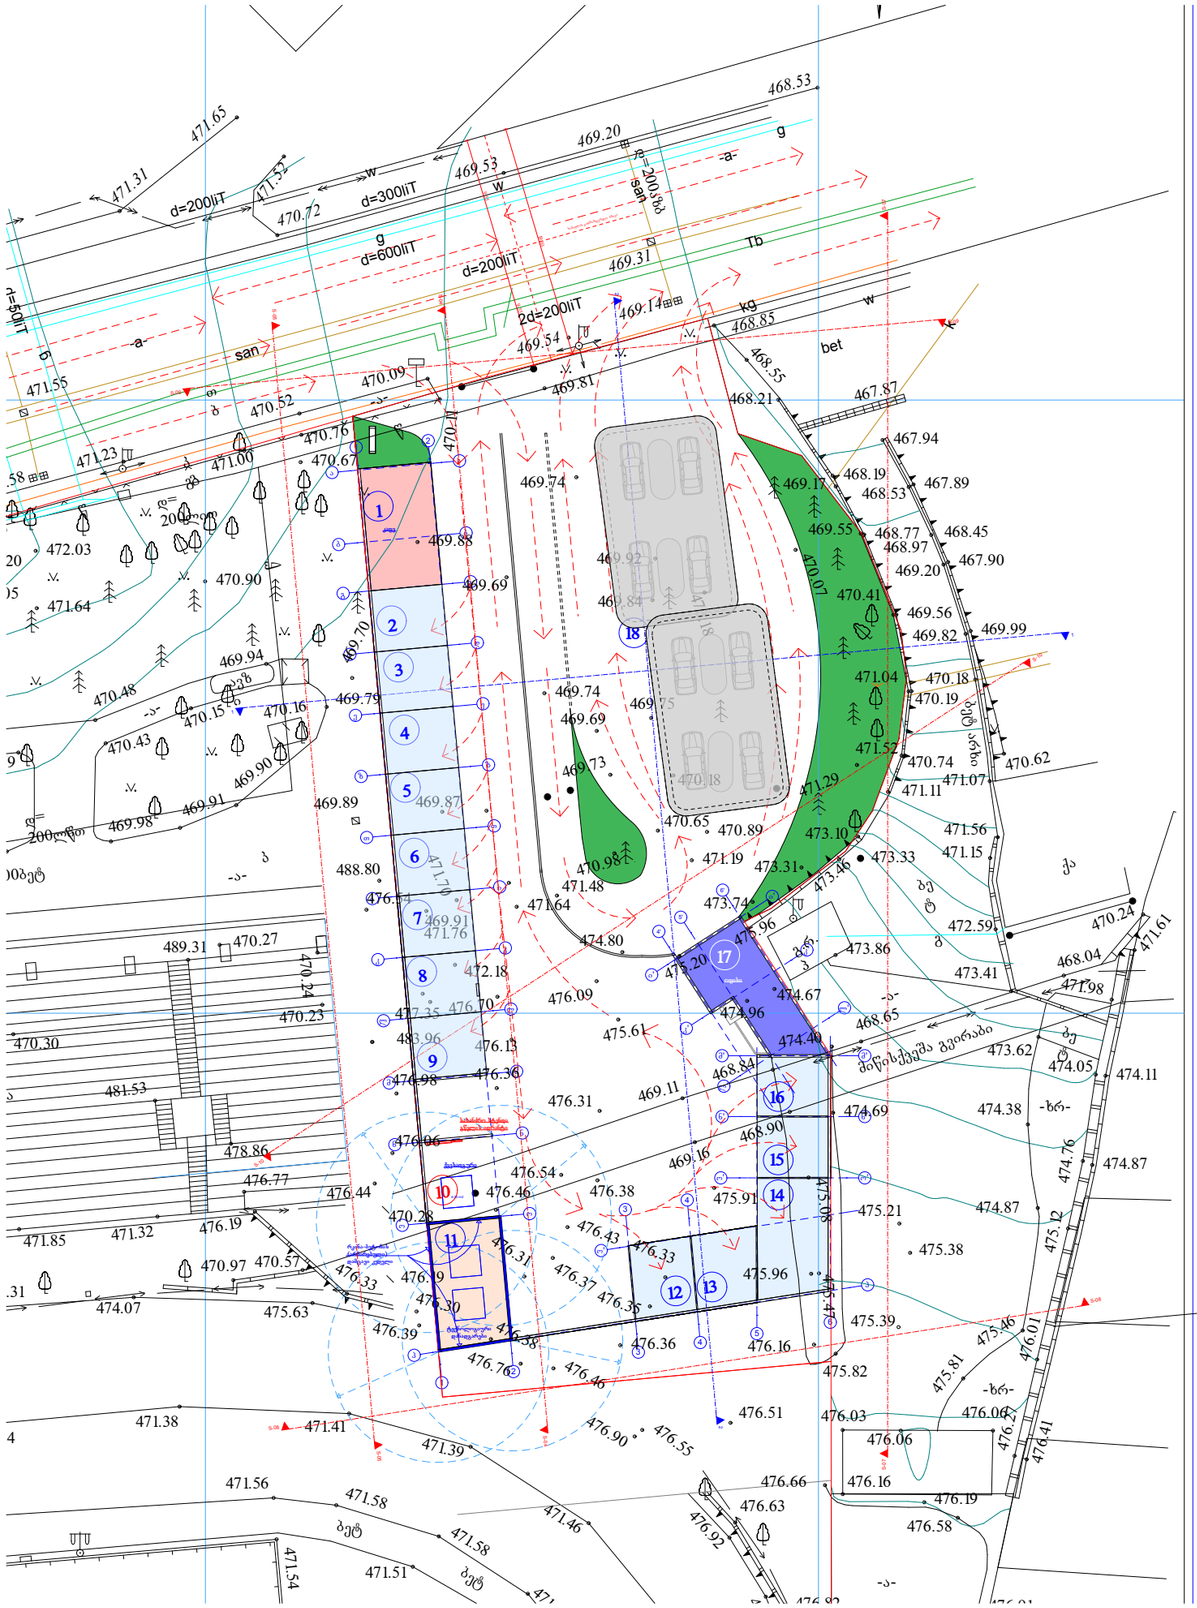



გენ გეგმა
მ 1:500

- 17 — ოფისი
- 8 — ტექნოლოგიური დანადგარები კომპრესორი
- სამრეცხაო — 2 - 9, 12 - 16
- 1 — კაფე
- 18 — დასამუხტი სვეტები
- გამწვანება

შენიშვნები
პროექტში ცვლილებები შეთანხმებული უნდა იქნეს ავტორებთან და შესაბამის საქალაქო სამსახურებთან
შ.პ.ს. "გრიდი"
დამკვეთი:
ობიექტი: პროექტის შეთანხმება
მისამართი: ქ. თბილისი, ქუჩა უნივერსიტეტის N6
არქიტექტურული ნაწილი
დირექტორი: ნ.ფარცხალაძე
პრ. მთ. არქიტექტორი: რ. ტყემალაძე
დაამუშავა: შ.ჯოჯუა
შეამოწმა:
ფურცელი: ფურცლები:

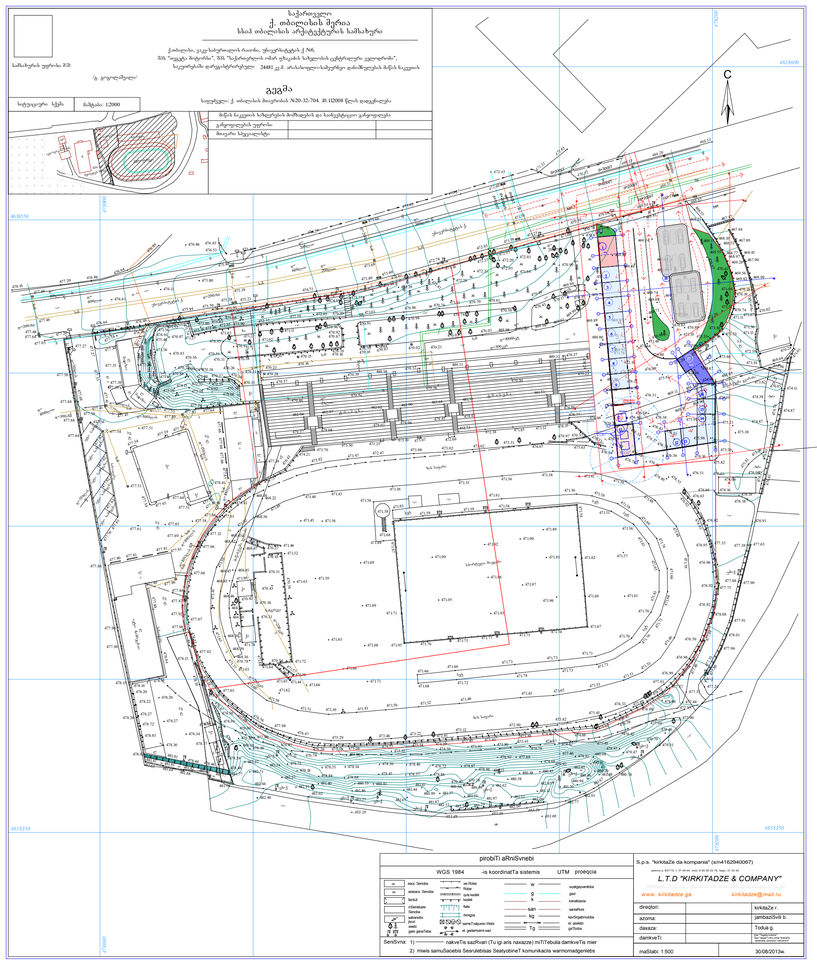

ზონები

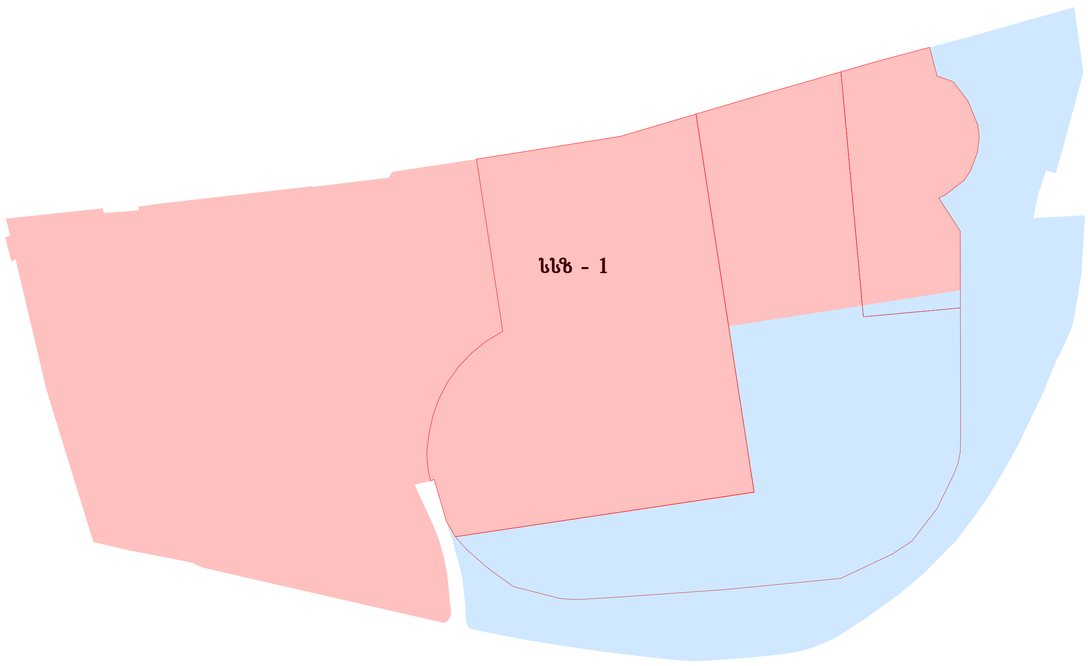

შენიშვნები
პროექტში ცვლილებები შეთანხმებული უნდა იქნეს ავტორებთან და შესაბამის საქალაქო სამსახურებთან
შ.პ.ს. "გრიდი"
დამკვეთი:
ობიექტი: პროექტის შეთანხმება
მისამართი: ქ. თბილისი, ჭუჭა უნივერსიტეტის N6
არქიტექტურული ნაწილი
მასშტაბი: 1:100
დირექტორი: ნ.ფარცხალაძე
პრ. მთ. არქიტექტორი: რ. ტყემალაძე
დაამუშავა: შ.ჯოჯუა
შეამოწმა:
ფურცელი: ფურცლები:

ტრანსპორტის მოძრაობის სქემა - მ 1:500

მიმართულების ამღნიშვნელი

