

ჭრილი-ფასადი ღერძებში პ-ა მ: 1-100

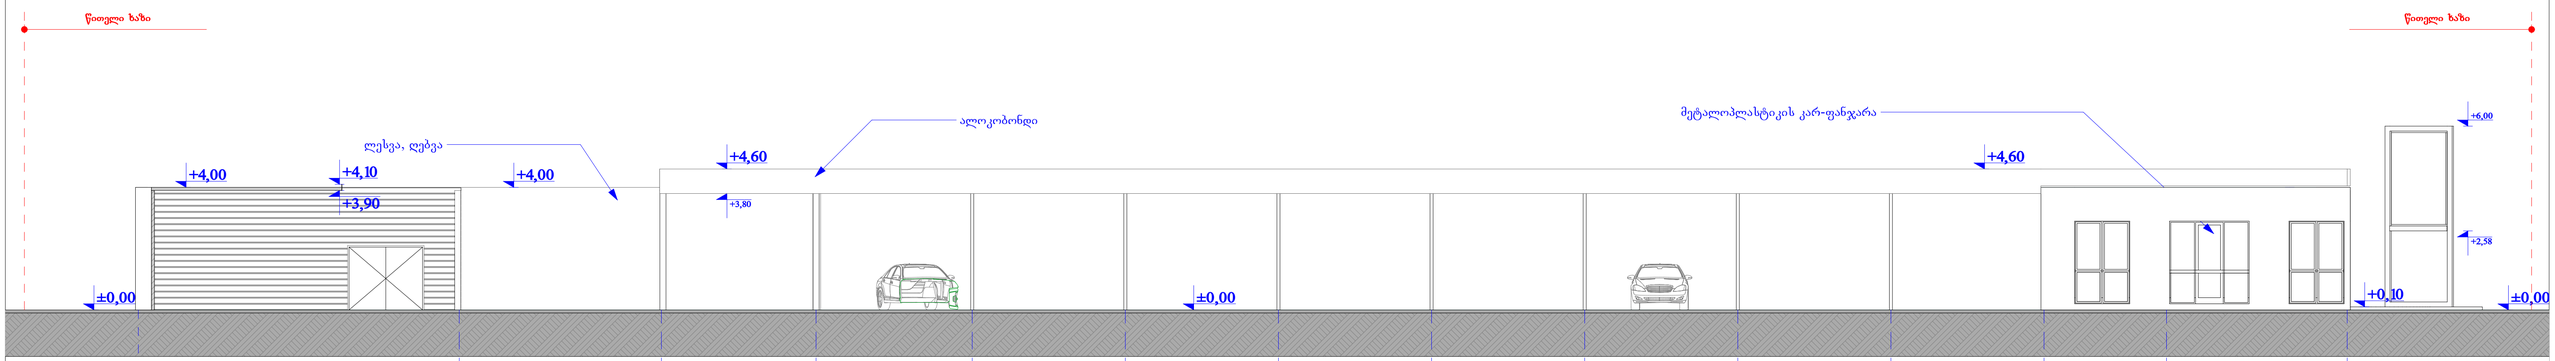

ჭრილი-ფასადი ღერძებში 6'-1 მ: 1-100

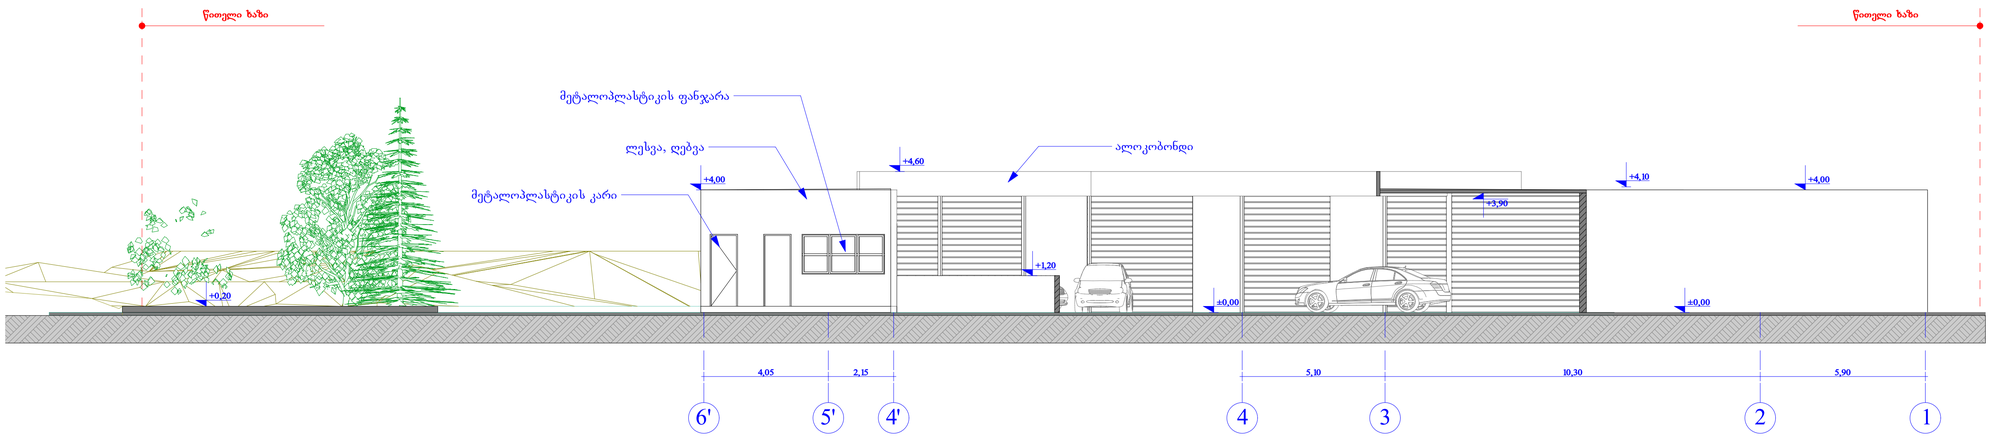


შენიშვნები

პროექტში ცვლილებები შეთანხმებული უნდა იქნეს ავტორებთან და შესაბამის საქალაქო სამსახურებთან


შ.პ.ს.
"გრიდი"

დამკვეთი:	
ობიექტი:	პროექტის შეთანხმება
მისამართი:	ქ. თბილისი, ქუჩა უნივერსიტეტის N6
არქიტექტურული ნაწილი	
მასშტაბი: 1:100	
დირექტორი:	ნ.ფარცხალაძე
პრ. მთ. არქიტექტორი:	რ. ტყემალაძე
დაამუშავა:	შ.ჯოჯუა
შეამოწმა:	
ფურცელი:	ფურცლები:

ჭრილი-ფასადი ღერძებში ი'-პ
მ: 1-100

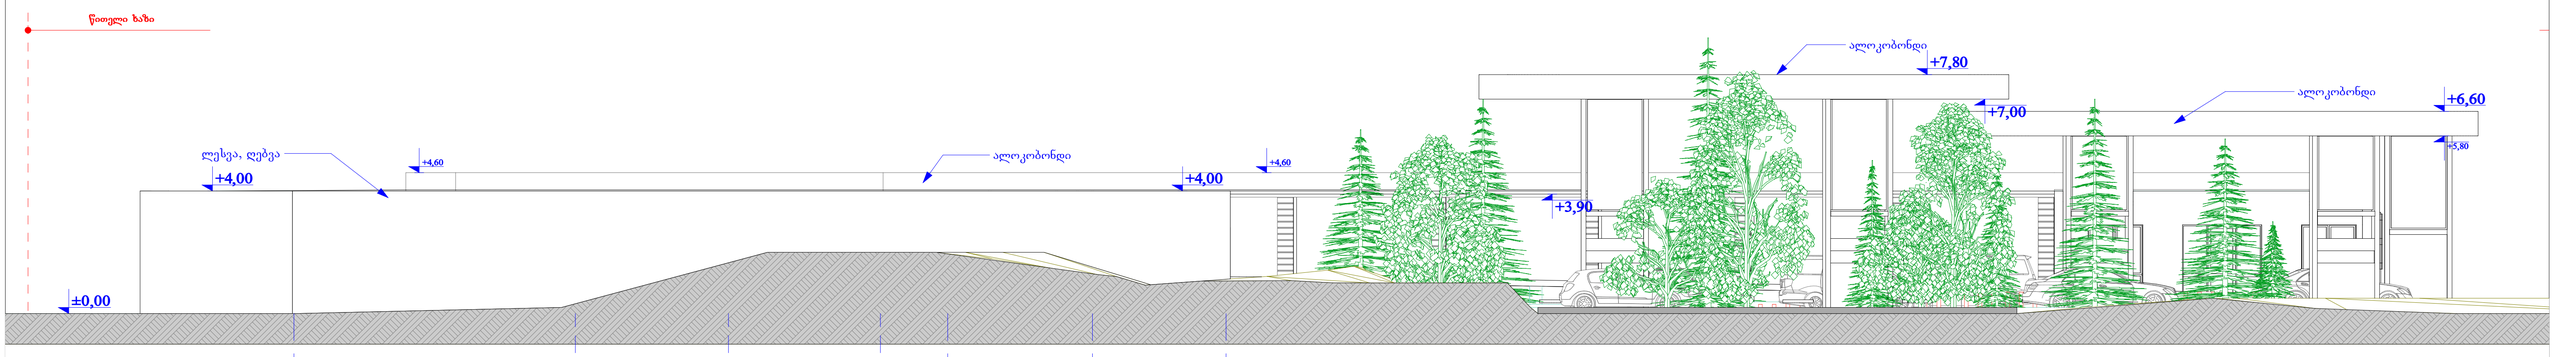

ჭრილი-ფასადი ღერძებში 1-6
მ: 1-100

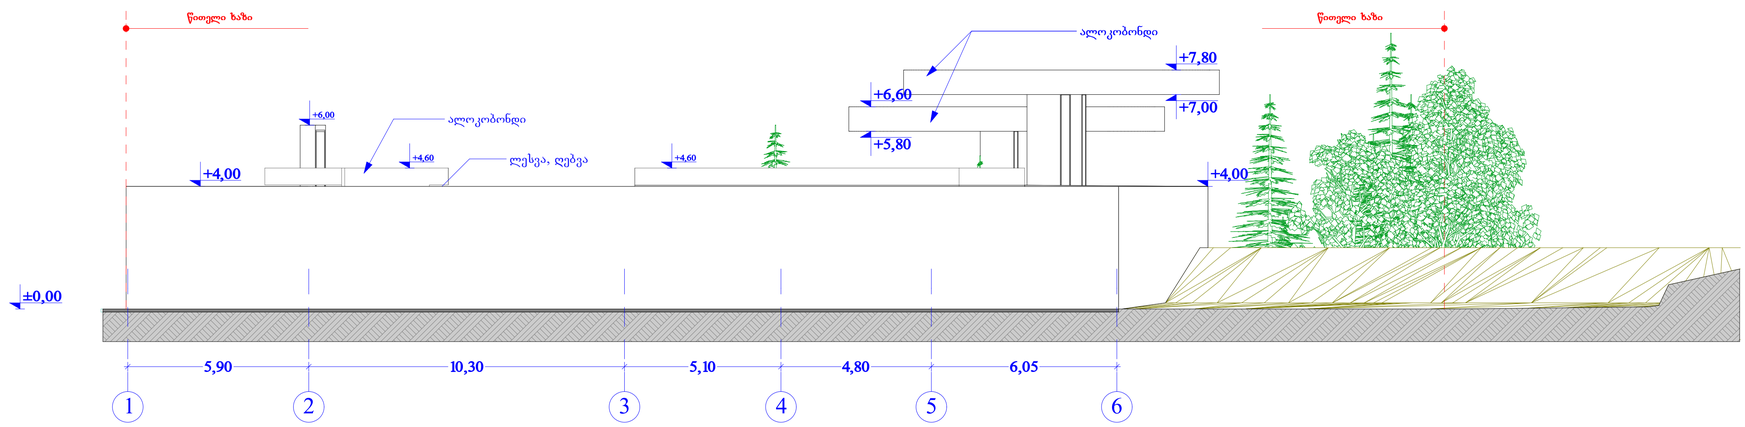

შენიშვნები

პროექტში ცვლილებები შეთანხმებული უნდა იქნეს ავტორებთან და შესაბამის საქალაქო სამსახურებთან

შ.პ.ს.
"გრიდი"

დამკვეთი:

ობიექტი: პროექტის შეთანხმება

მისამართი: ქ. თბილისი, ქუჩა უნივერსიტეტის N6

არქიტექტურული ნაწილი

მასშტაბი: 1:100

დირექტორი: ნ.ფარცხალაძე


პრ. მთ. არქიტექტორი: რ. ტყემალაძე

დაამუშავა: შ.ჯოჯუა


შეამოწმა:

ფურცელი: ფურცლები:

ჭრილი-ფასადი ღერძებში ა-პ
მ: 1-100

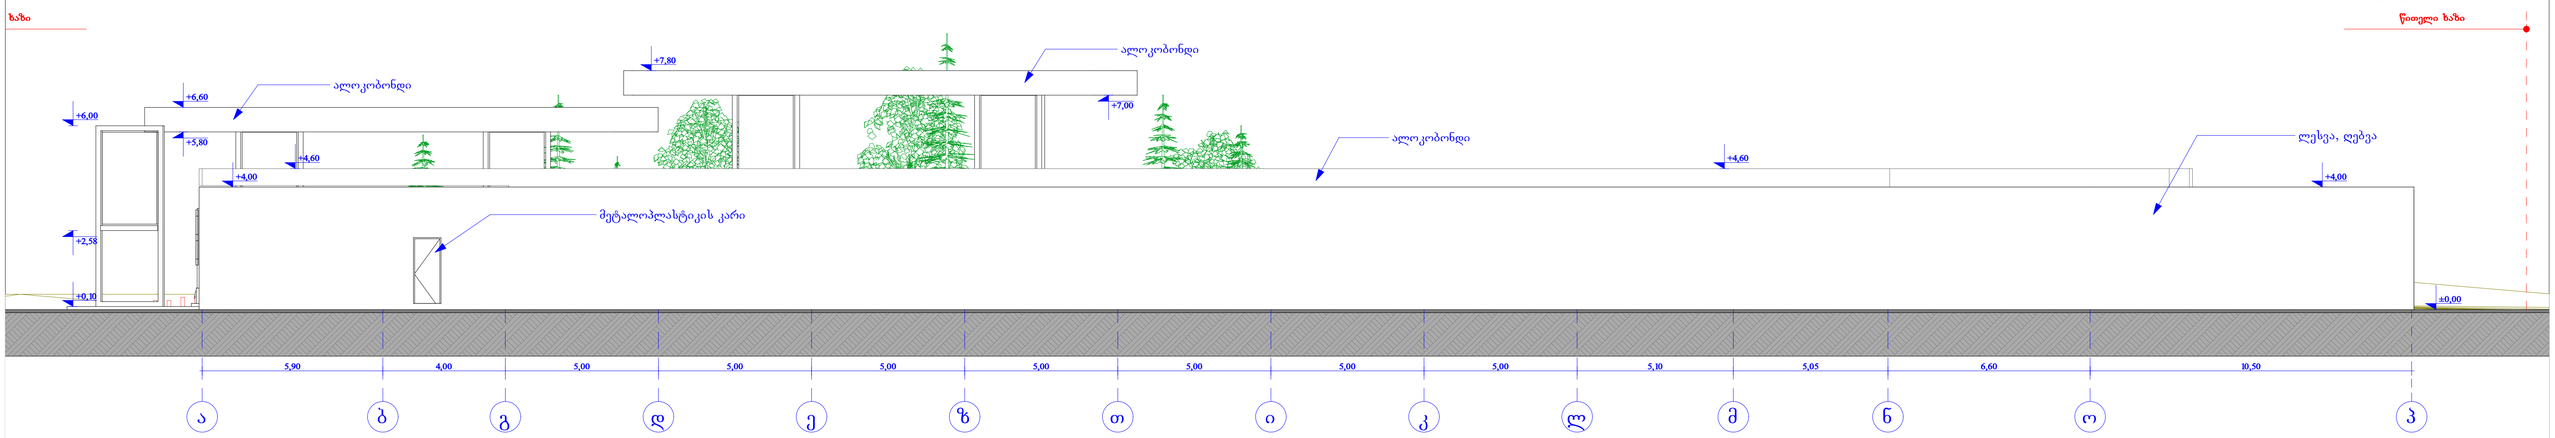

ჭრილი-ფასადი ღერძებში 6'-1
მ: 1-100

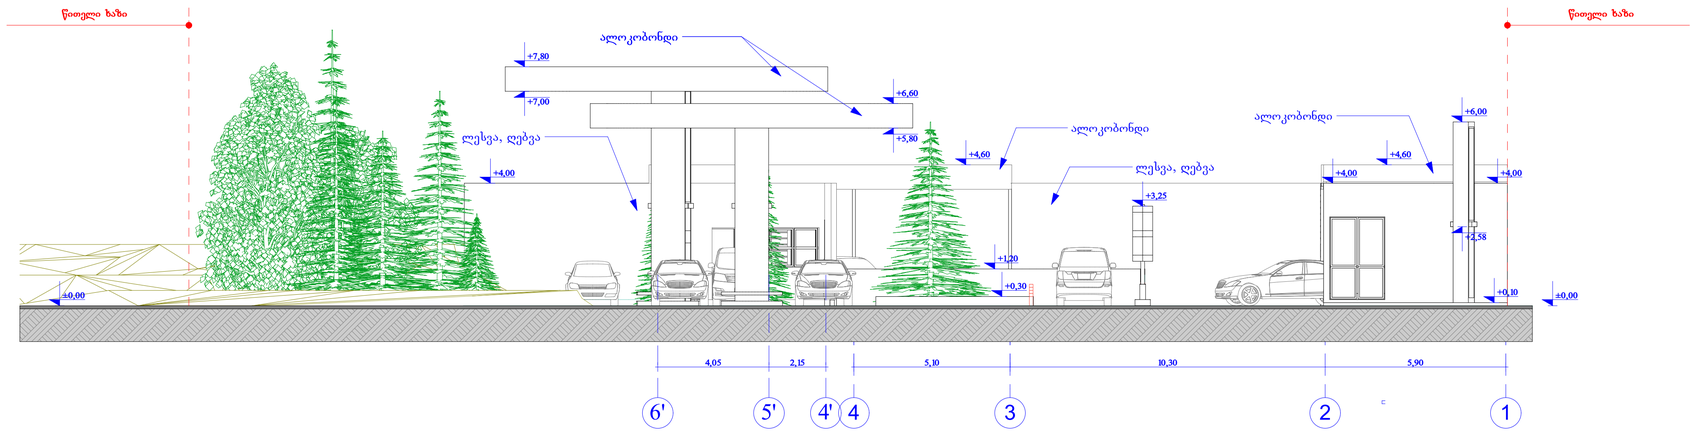

შენიშვნები
პროექტში ცვლილებები შეთანხმებული უნდა იქნეს ავტორებთან და შესაბამის საქალაქო სამსახურებთან
შ.პ.ს. "გრიდი"
დამკვეთი:
ობიექტი: პროექტის შეთანხმება
მისამართი: ქ. თბილისი, ქუჩა უნივერსიტეტის N6
არქიტექტურული ნაწილი
მასშტაბი: 1:100
დირექტორი: ნ.ფარცხალაძე
პრ. მთ. არქიტექტორი: რ. ტყემალაძე
დაამუშავა: შ.ჯოჯუა
შეამოწმა:
ფურცელი: ფურცლები: