
gegma m 1:200

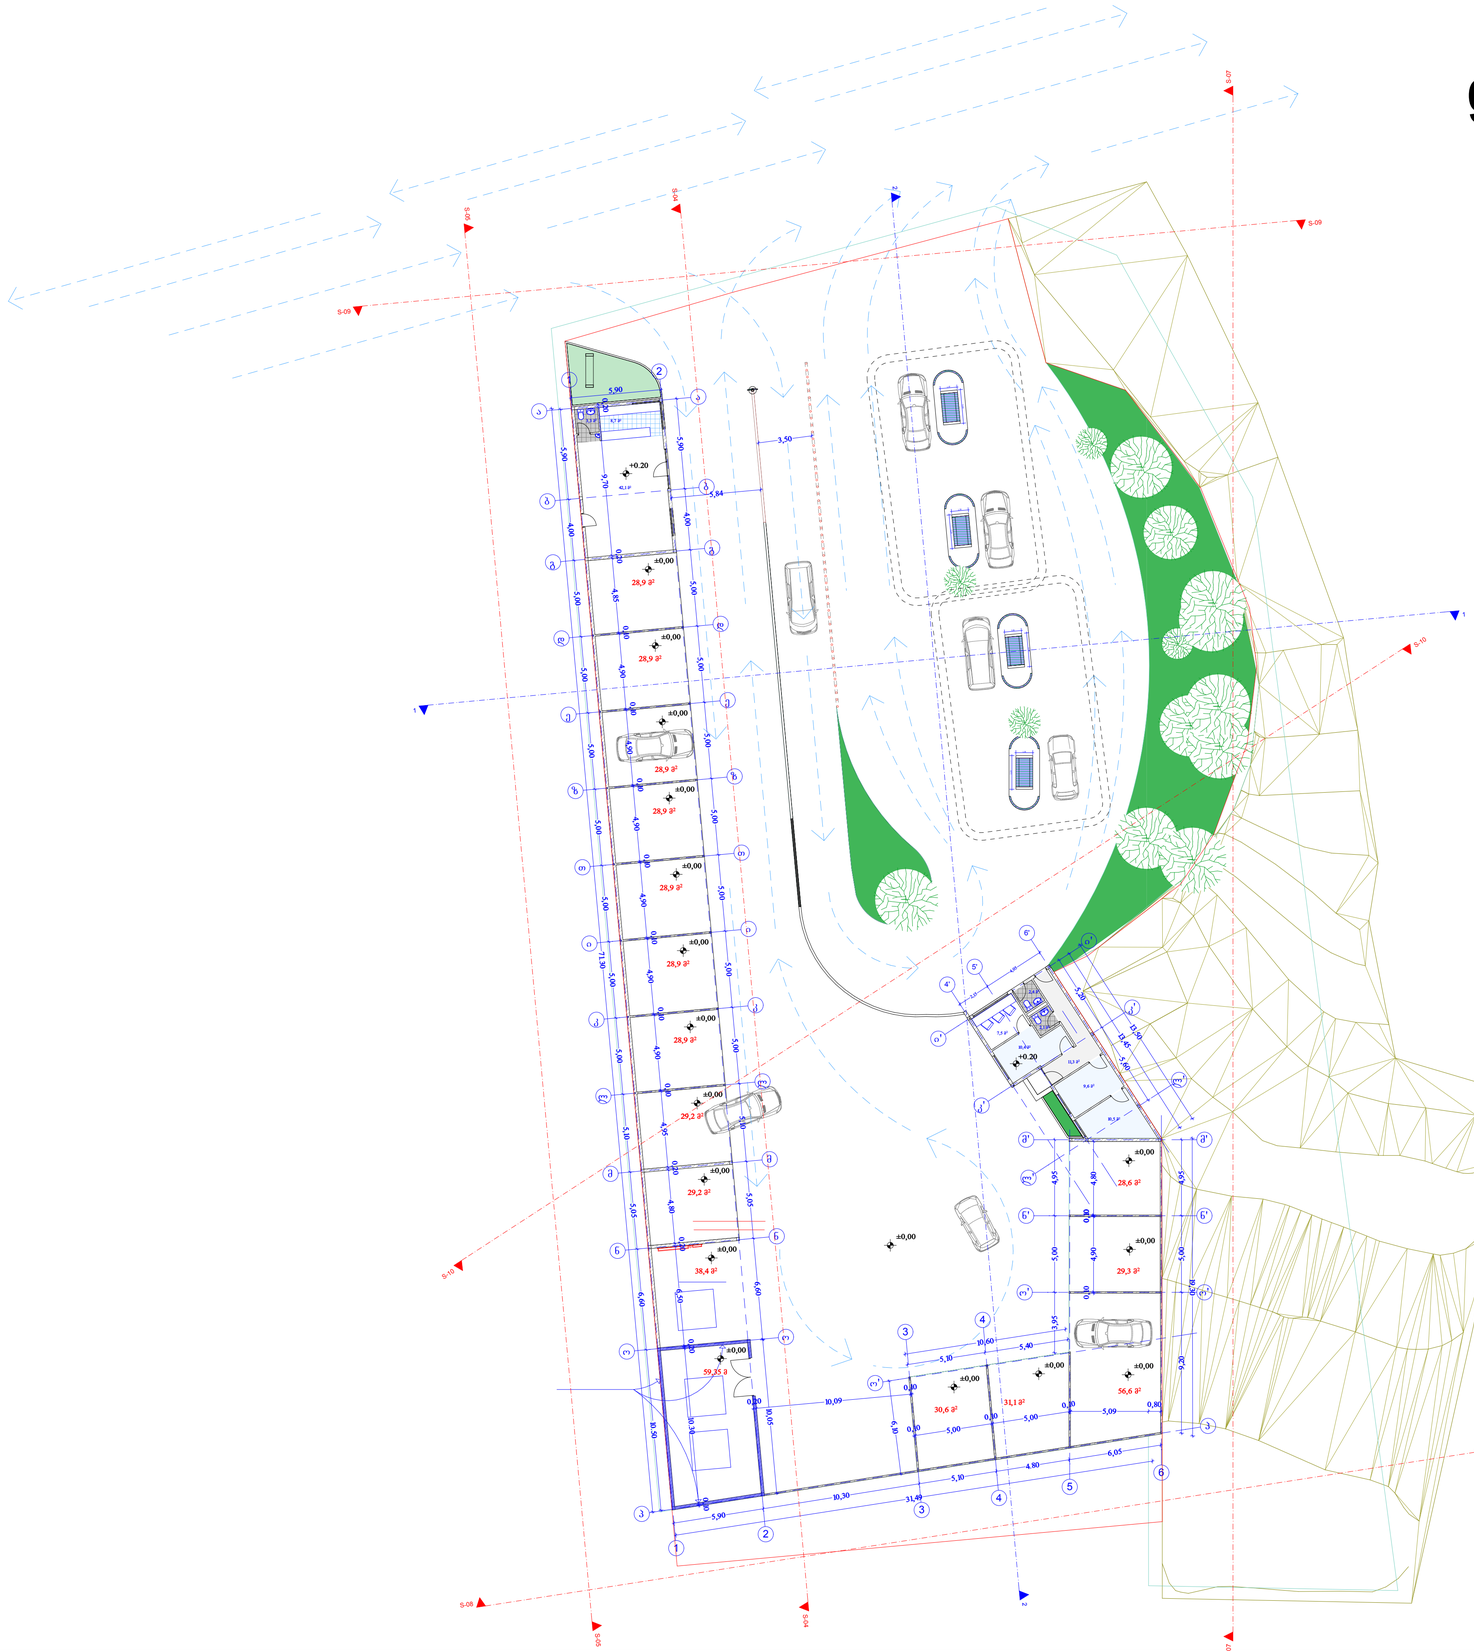

ექსპლიკაცია

1. კაფე-54.1 მ²
2. სამრეცხაოები- 439 მ²
3. ტექნოლოგიური დანადგარები კომპრესორი - 59.35 მ²
4. ოფისი-53.8 მ²
5. ქვესადგური-38.4 მ²

შენიშვნები

პროექტში ცვლილებები შეთანხმებული უნდა იქნეს ავტორებთან და შესაბამის საქალაქო სამსახურებთან

ი/მ "ნინო ფარცხალაძე გრიდი"

დამკვეთი:

ობიექტი: პროექტის შეთანხმება

მისამართი: ქ. თბილისი, ჭუჭა უნივერსიტეტის N6

არქიტექტურული ნაწილი

მასშტაბი: 1:100


დირექტორი: ნ.ფარცხალაძე

პრ. მთ. არქიტექტორი: რ. ტყემალაძე

დაამუშავა: შ.ჯოჯუა

შეამოწმა:

ფურცელი: ფურცლები:

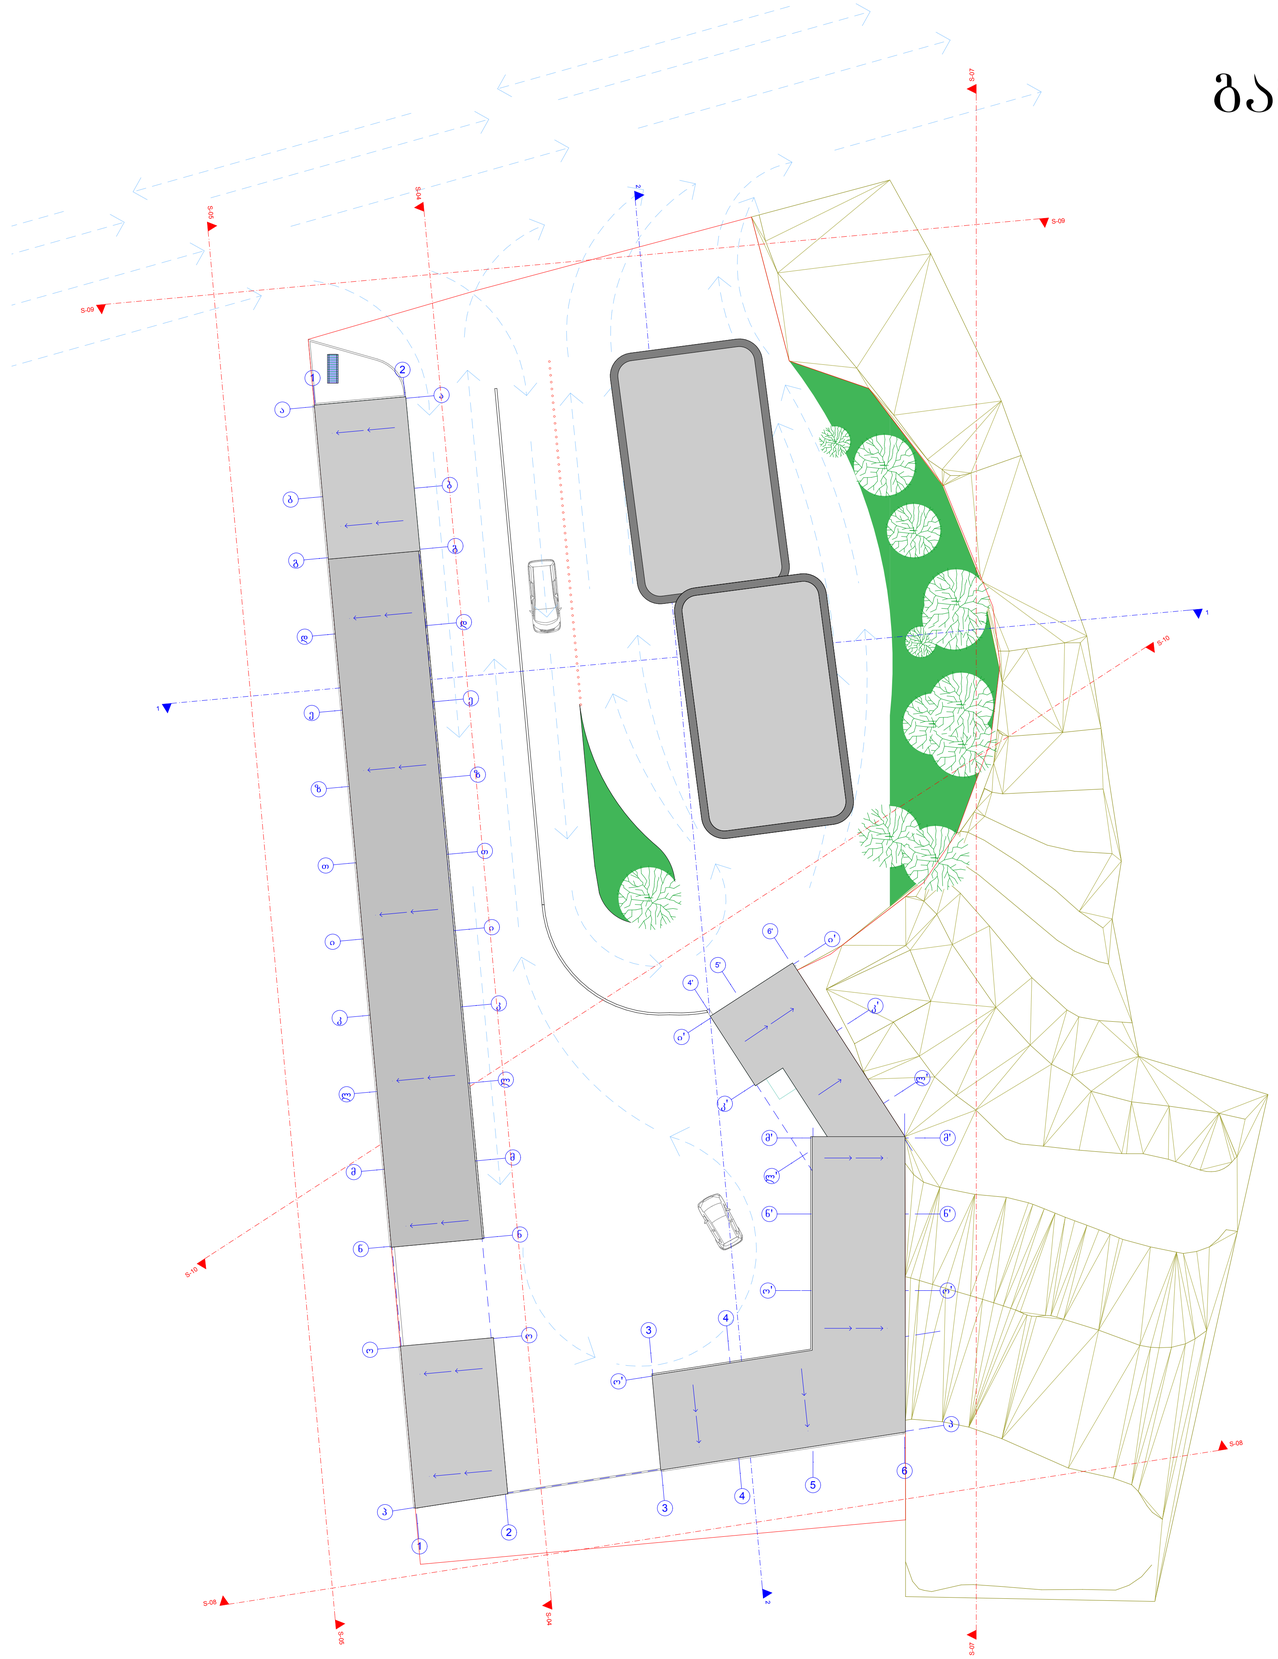

გადახურვის გეგმა
მ 1:200

შენიშვნები

პროექტში ცვლილებები შეთანხმებული უნდა იქნეს ავტორებთან და შესაბამის საქალაქო სამსახურებთან

ი/მ "ნინო ფარცხალაძე გრიდი"

დამკვეთი:

ობიექტი: პროექტის შეთანხმება

მისამართი: ქ. თბილისი, ქუჩა უნივერსიტეტის N6

არქიტექტურული ნაწილი

მასშტაბი: 1:100

დირექტორი: ნ.ფარცხალაძე

პრ. მთ. არქიტექტორი: რ. ტყემალაძე

დაამუშავა: შ.ჯოჯუა

შეამოწმა:

ფურცელი: ფურცლები: