ჭრილი-ფასადი ღერძებში პ-ა მ: 1-100

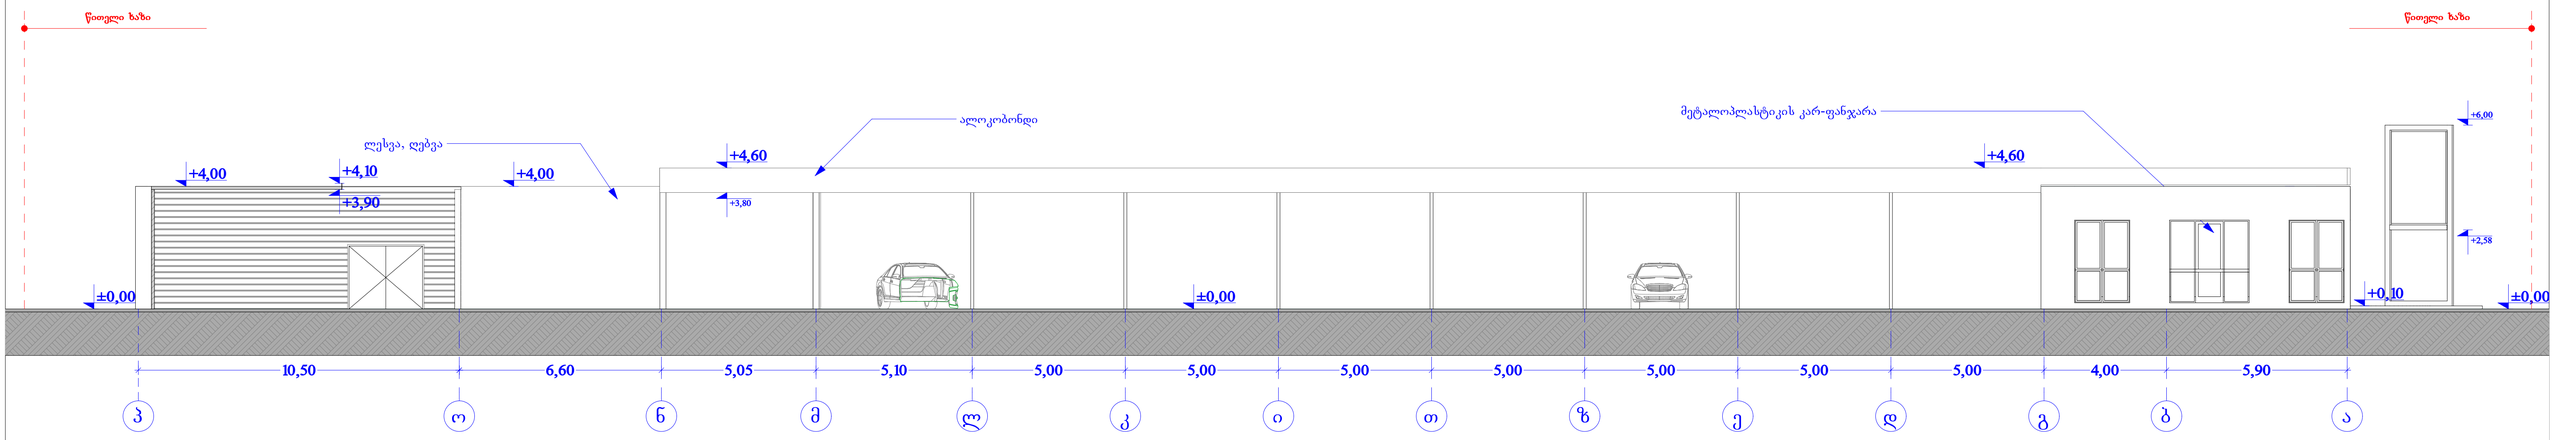

ჭრილი-ფასადი ღერძებში 6'-1 მ: 1-100

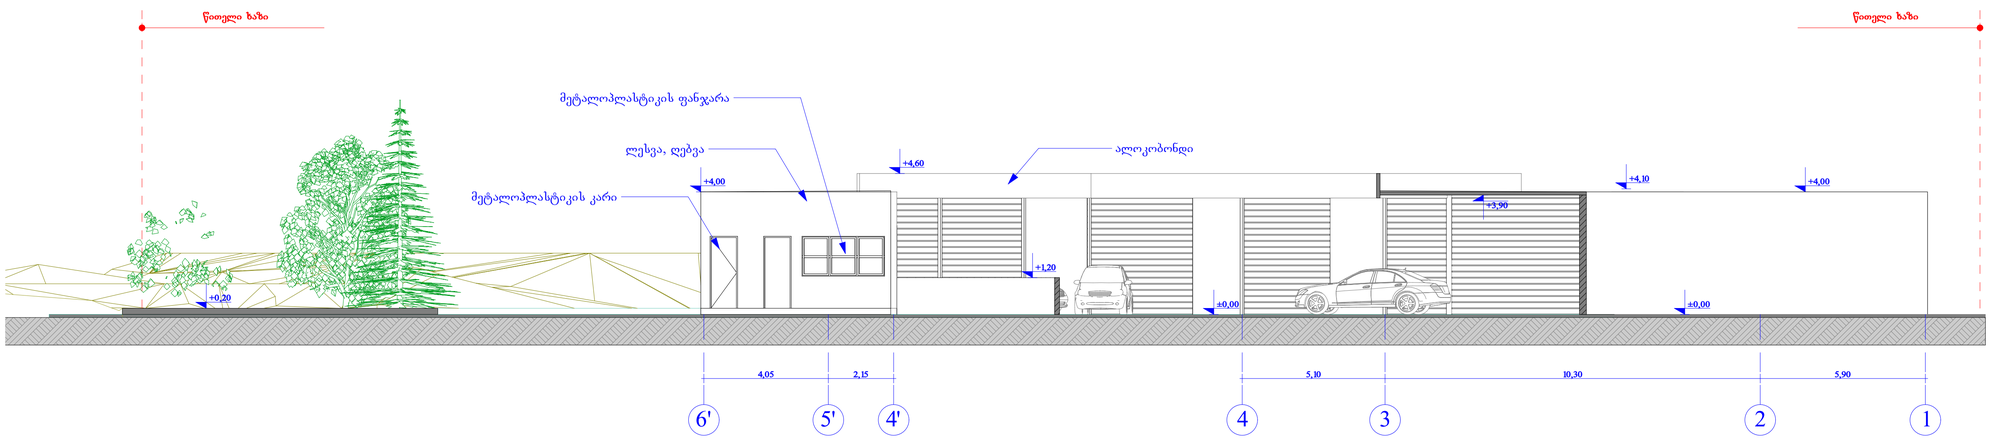

შენიშვნები
პროექტში ცვლილებები შეთანხმებული უნდა იქნეს ავტორებთან და შესაბამის საქალაქო სამსახურებთან
ი/მ "ნინო ფარცხალაძე გრიდი"
დამკვეთი:
ობიექტი: პროექტის შეთანხმება
მისამართი: ქ. თბილისი, ქუჩა უნივერსიტეტის N6
არქიტექტურული ნაწილი
მასშტაბი: 1:100
დირექტორი: ნ.ფარცხალაძე
პრ. მთ. არქიტექტორი: რ. ტყემალაძე
დაამუშავა: შ.ჯოჯუა
შეამოწმა:
ფურცელი: ფურცლები:

ჭრილი-ფასადი
ღერძებში ი'-პ
მ: 1-100

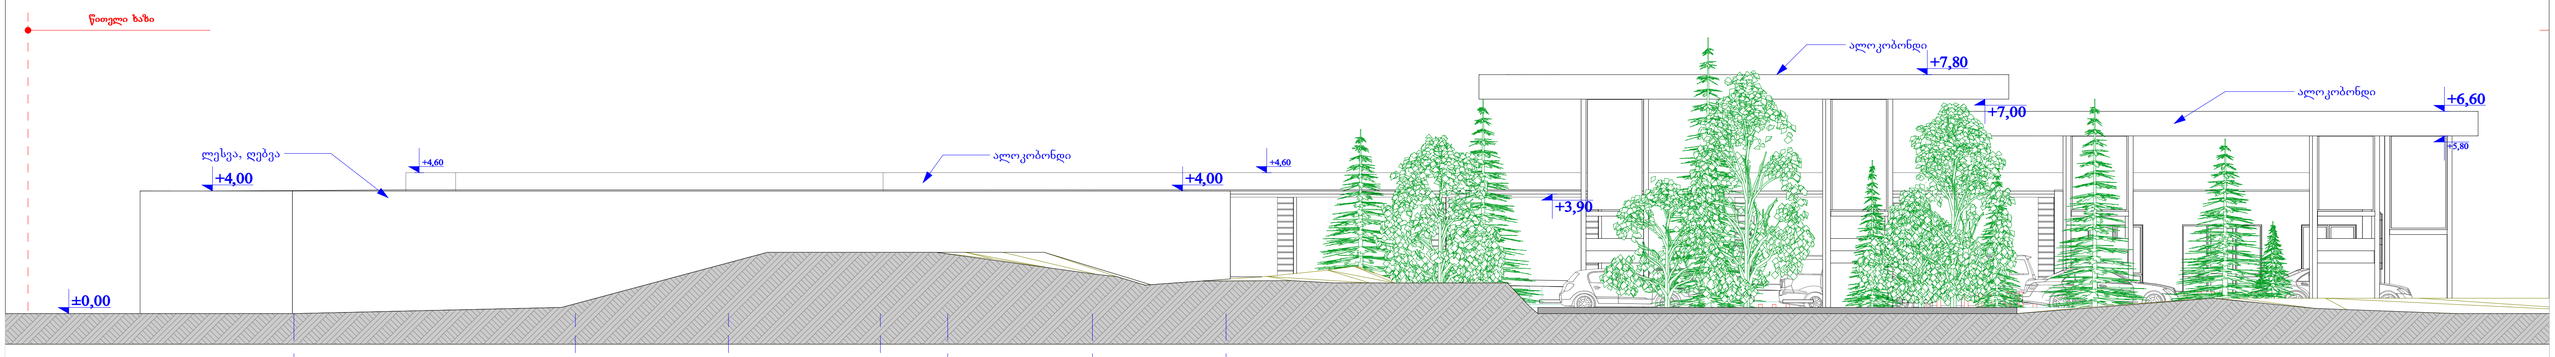

ჭრილი-ფასადი
ღერძებში 1-6
მ: 1-100

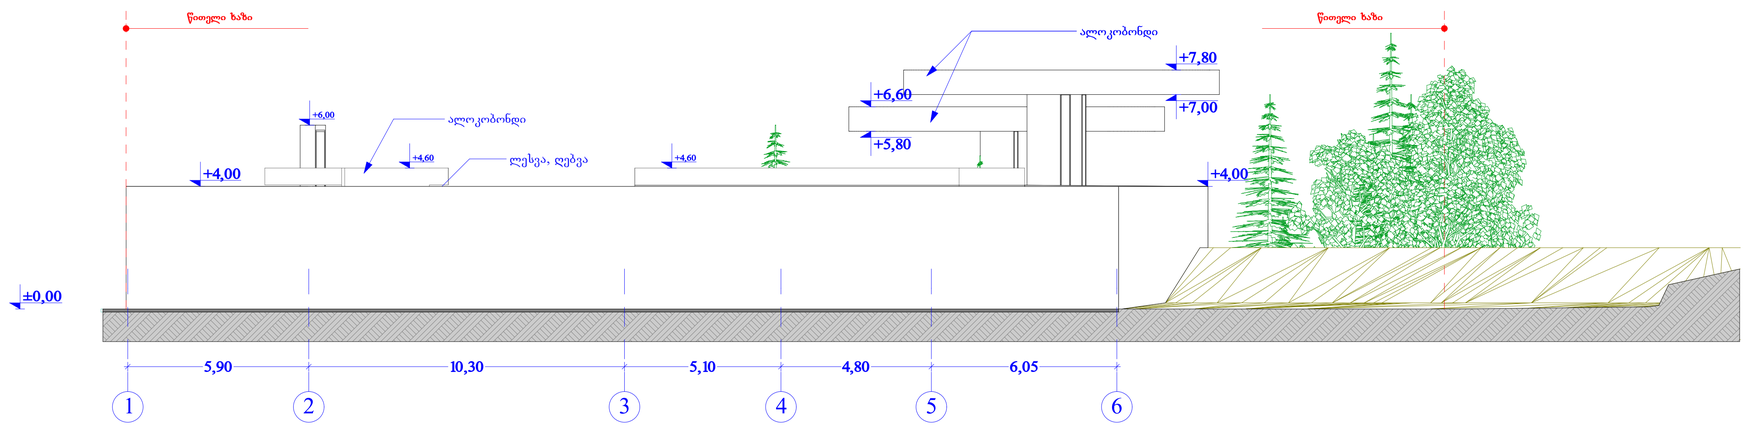

შენიშვნები
პროექტში ცვლილებები შეთანხმებული უნდა იქნეს ავტორებთან და შესაბამის საქალაქო სამსახურებთან
ი/მ "ნინო ფარცხალაძე გრიდი"
დამკვეთი:
ობიექტი: პროექტის შეთანხმება
მისამართი: ქ. თბილისი, ქუჩა უნივერსიტეტის N6
არქიტექტურული ნაწილი
მასშტაბი: 1:100
დირექტორი: ნ.ფარცხალაძე
პრ. მთ. არქიტექტორი: რ. ტყემალაძე
დაამუშავა: შ.ჯოჯუა
შეამოწმა:
ფურცელი: ფურცლები:

ჭრილი-ფასადი ღერძებში ა-პ
მ: 1-100

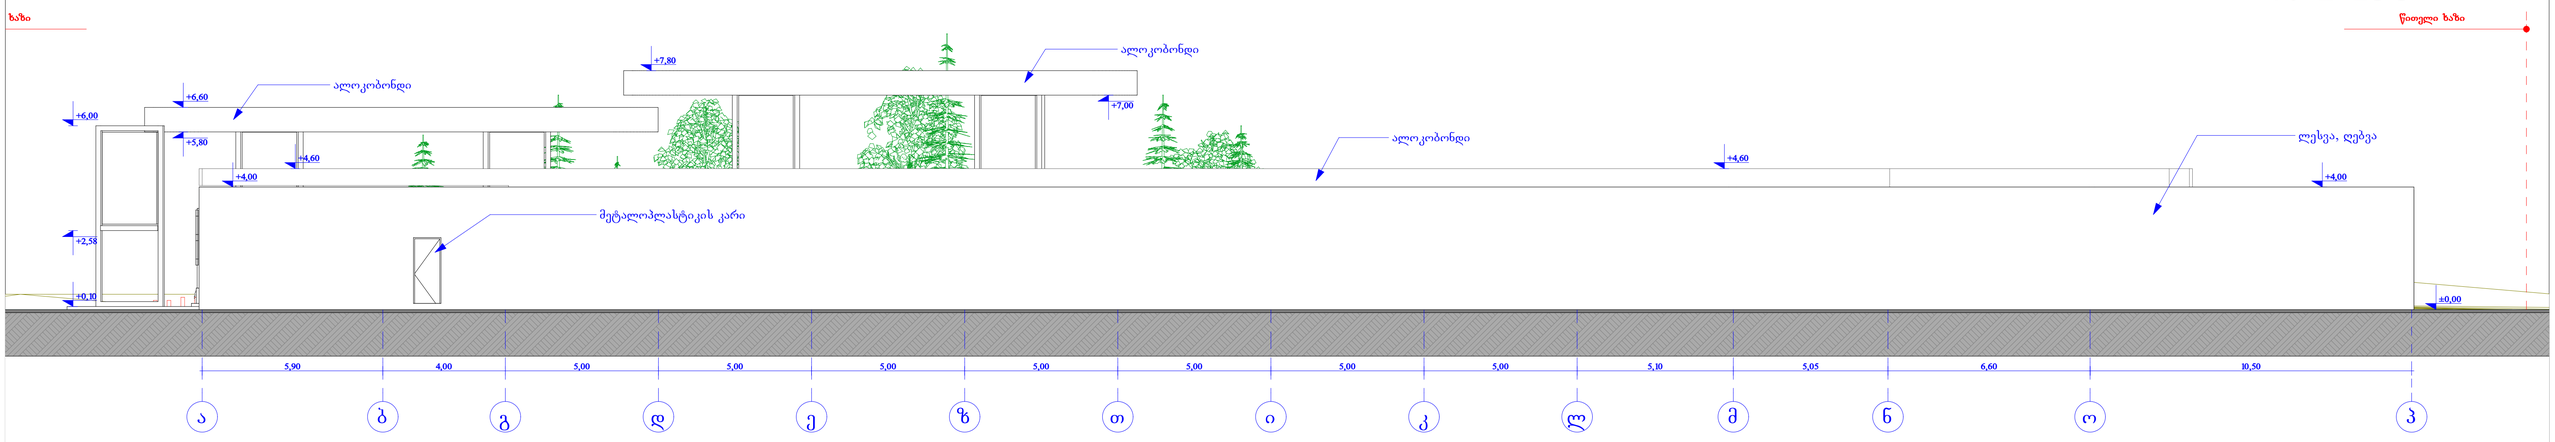

ჭრილი-ფასადი ღერძებში 6'-1
მ: 1-100

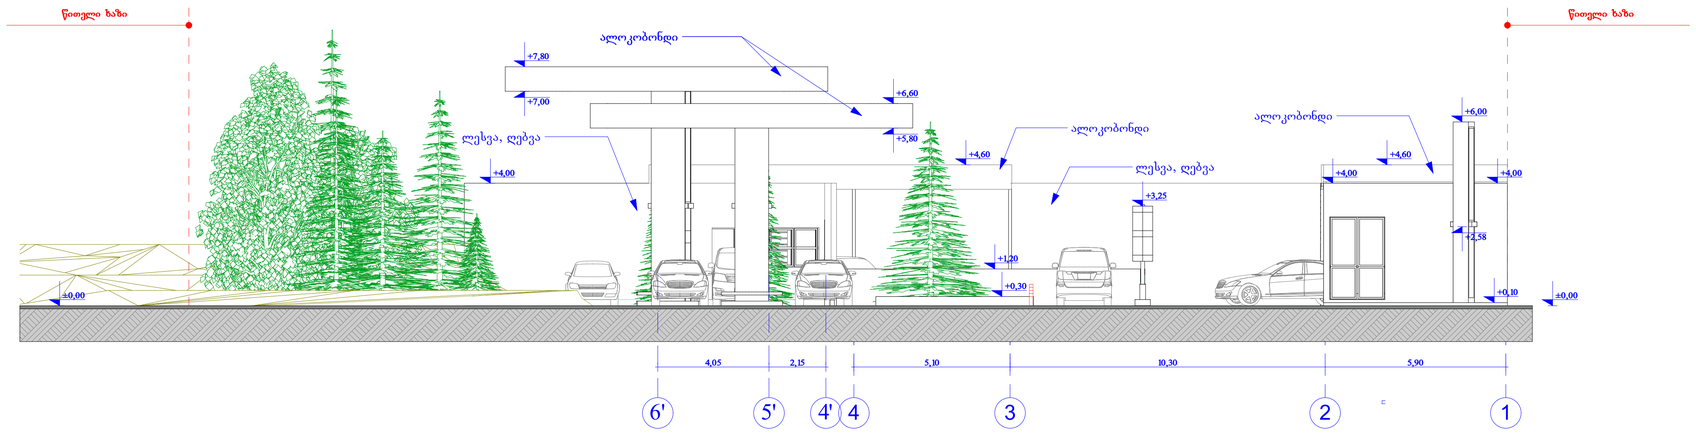

შენიშვნები
პროექტში ცვლილებები შეთანხმებული უნდა იქნეს ავტორებთან და შესაბამის საქალაქო სამსახურებთან
ი/მ "ნინო ფარცხალაძე გრიდი"
დამკვეთი:
ობიექტი: პროექტის შეთანხმება
მისამართი: ქ. თბილისი, ქუჩა უნივერსიტეტის N6
არქიტექტურული ნაწილი
მასშტაბი: 1:100
დირექტორი: ნ.ფარცხალაძე
პრ. მთ. არქიტექტორი: რ. ტყემალაძე
დაამუშავა: შ.ჯოჯუა
შეამოწმა:
ფურცელი: ფურცლები: