ჭრილი 1-1 - მ. 1 - 100

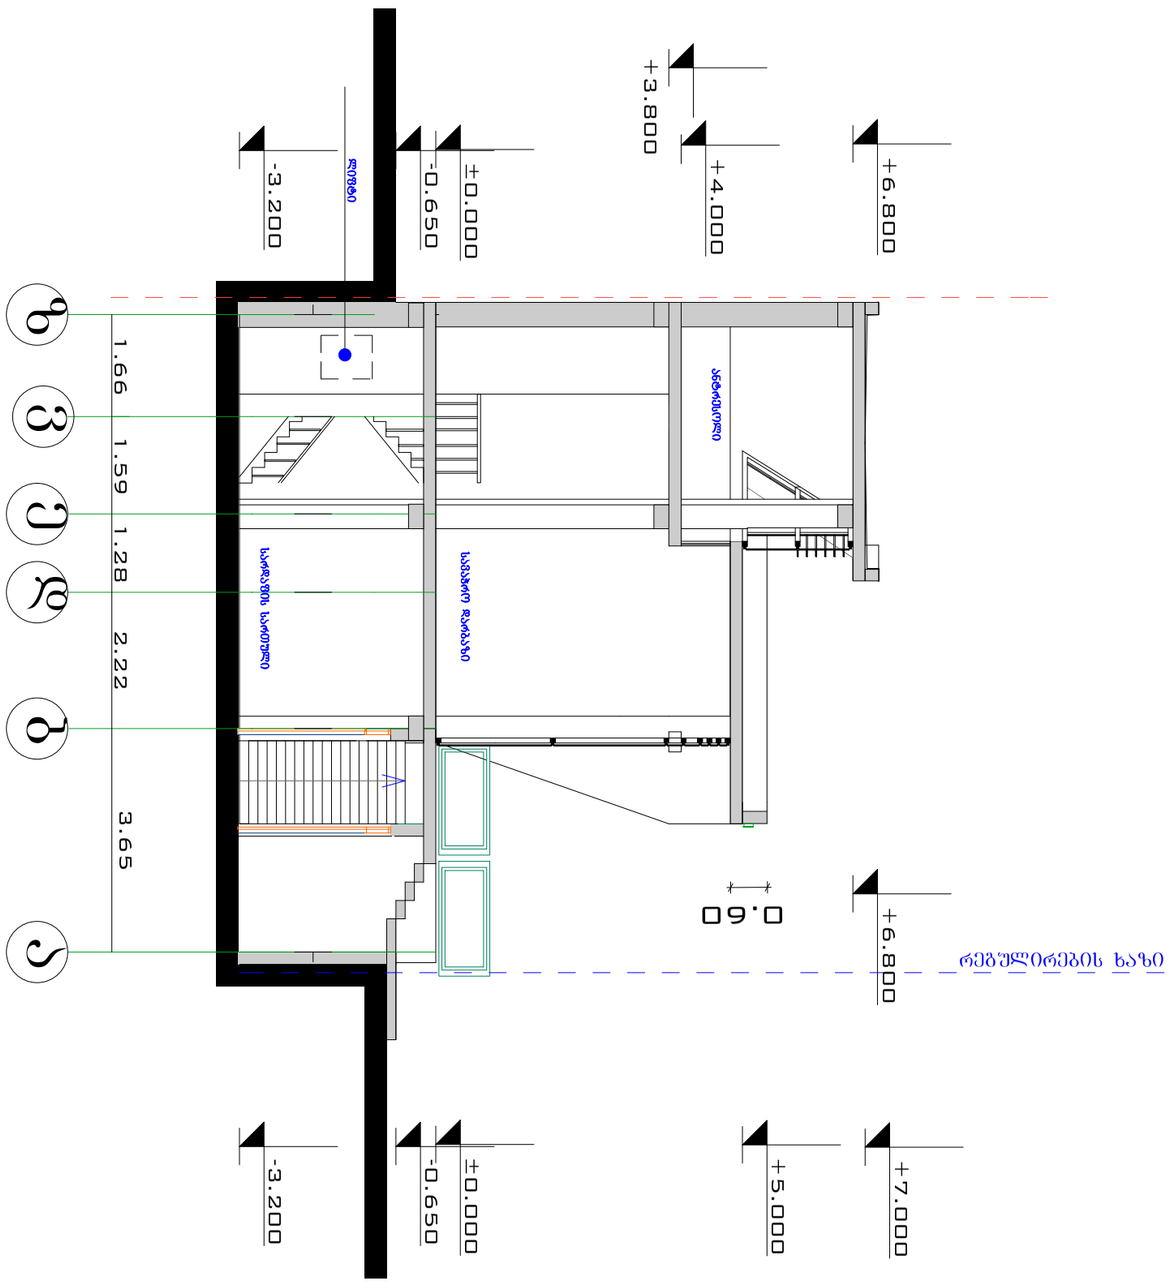

ფორმატი A-3	თარიღი 2008	შურცლის სახელი	შენიშვნები	მისამართი: საქსამხედრო გზაზე ახმეტელის ძეჭისა და ა.გ.ს. ჯრუკის: შორის	შ.პ.ს. "NDN GROUP"				
	დაკვეთა №		დამკვეთი: შ.პ.ს. :ზამბახი:		თანამდებობა	ხელმოწერა	გვარი	არქიტექტურული ნაწილი	
პირობითი აღნიშვნები				პროექტის სახელწოდება: შ.პ.ს. :ზამბახის: სავაჭრო ობიექტი	დირექტორი		ნ.კარანაძე	ჭრილი 1-1	შურცელი
					პრ.მთ.არქიტ		გ.დათეშაშვილი		თარიღი 2014
					შესრულა				მასშტაბი 1:100
					შეამოწმა				

ჭრილი 2-2 - მ. 1 - 100

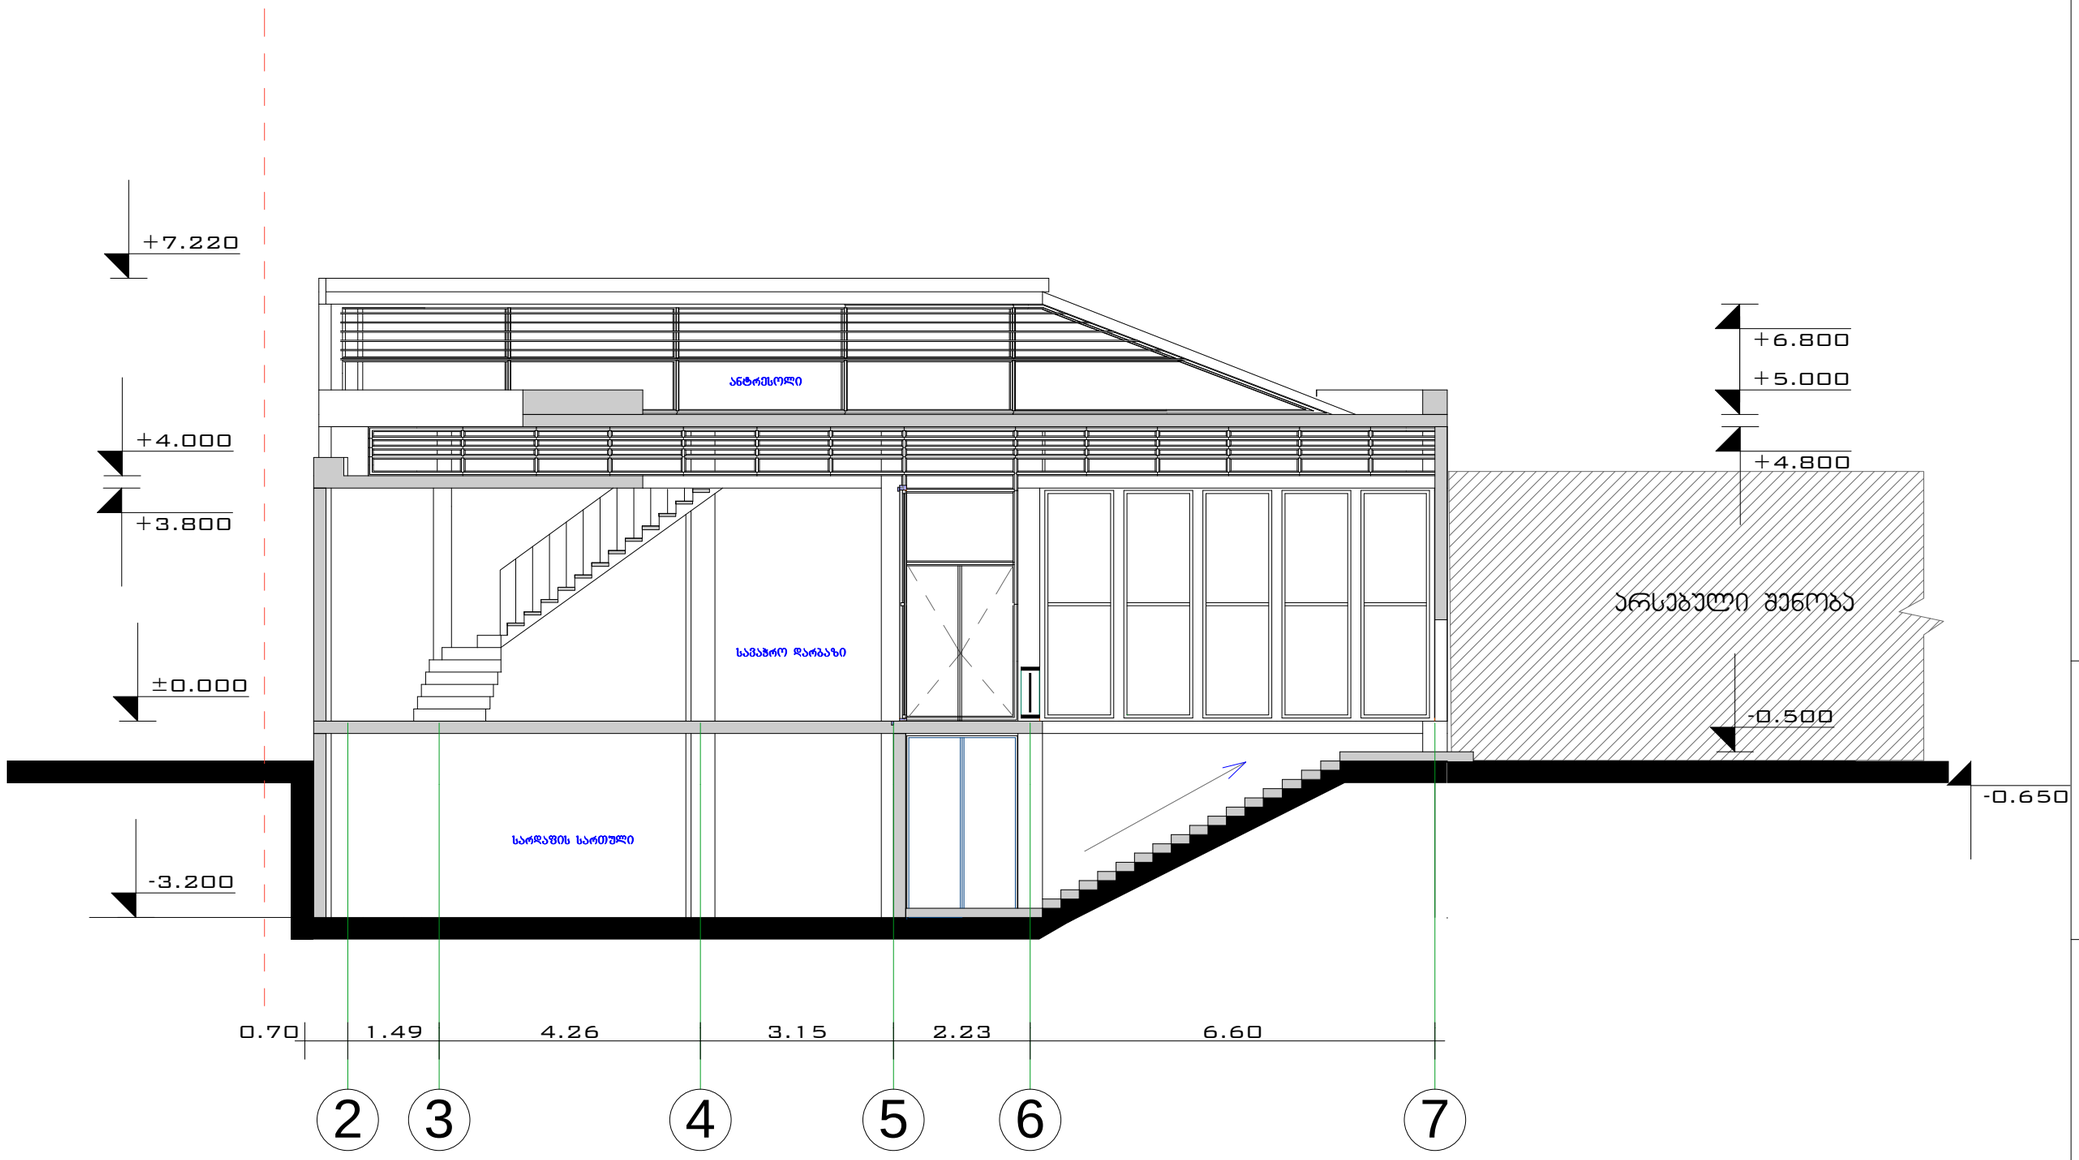

შ.პ.ს. "NDN GROUP"					
თანამდებობა	ხელმოწერა	ბმარი	არქიტექტურული ნაწილი	ფურცელი	
დირექტორი		ნ.ჯარანაძე	ჭრილი 2-2	თარიღი	2014
პრ.მთ.არქიტ		ბ.დათებაშვილი		მასშტაბი	1-100
შეასრულა					
შეამოწმა					

მისამართი:
ხაქ.სამხედრო ბზაზე ახმეტელის ქუჩისა და ა.ბ.ს. ბრეკოს: შორის

პროექტის სახელწოდება:
შ.პ.ს. :ზამბახის: სავაჭრო ოთეტი

შენიშვნები

დამკვეთი: შ.პ.ს. :ზამბახი:

ფურცლის სახელი

თბილისი 2008

დაკვეთა №

ფორმატი A-3

პირობითი აღნიშვნები