ფოტომასალა



ფორმატი	თებილისი 2008	ფურცლის სახელი	შენიშვნები	მისამართი:	შ.პ.ს. "NDN GROUP"					
A-3	დაკვეთა №		დამკვეთი: შ.პ.ს. :ზამბახი:	საქ.სამხედრო გზაზე ახმეტელის ჭუჩისა და ა.პ.ს. "ბრეკოს" შორის	თანამდებობა	ხელმოწერა	გვარი	არქიტექტურული ნაწილი		
პირობითი აღნიშვნები				პროექტის სახელწოდება:	დირექტორი		ნ.კარანაძე	ფასადი 1-7	ფურცელი	
				შ.პ.ს. "ზამბახის" სავაჭრო ობიექტი	არ.მთ.არქიტ		გ.დათებაშვილი		თარიღი	2014
					შესრულა				მასშტაბი	1:100
					შეამოწმა					

ფასადი 1-7



ფორმატი A-3	თარიღის 2008	შურცლის სახელი	შენიშვნები	მისამართი: საქსამხედრო გზაზე ახმეტელის ქუჩისა და ა.პ.ს. "ბრეკოს" შორის	შ.პ.ს. "NDN GROUP"				
	დაკვეთა №		დამკვეთი: შ.პ.ს. :ზამბახი:		თანამდებობა	ხელმოწერა	გვარი	არქიტექტურული ნაწილი	
პირობითი აღნიშვნები				პროექტის სახელწოდება: შ.პ.ს. "ზამბახის" სავაჭრო ობიექტი	დირექტორი		ნ.კარანაძე	ფასადი 1-7	შურცელი
					პრ.მთ.არქიტ		გ.დათუნაშვილი		თარიღი 2014
					შესრულა				მასშტაბი 1-100
					შეამოწმა				

ფასადი

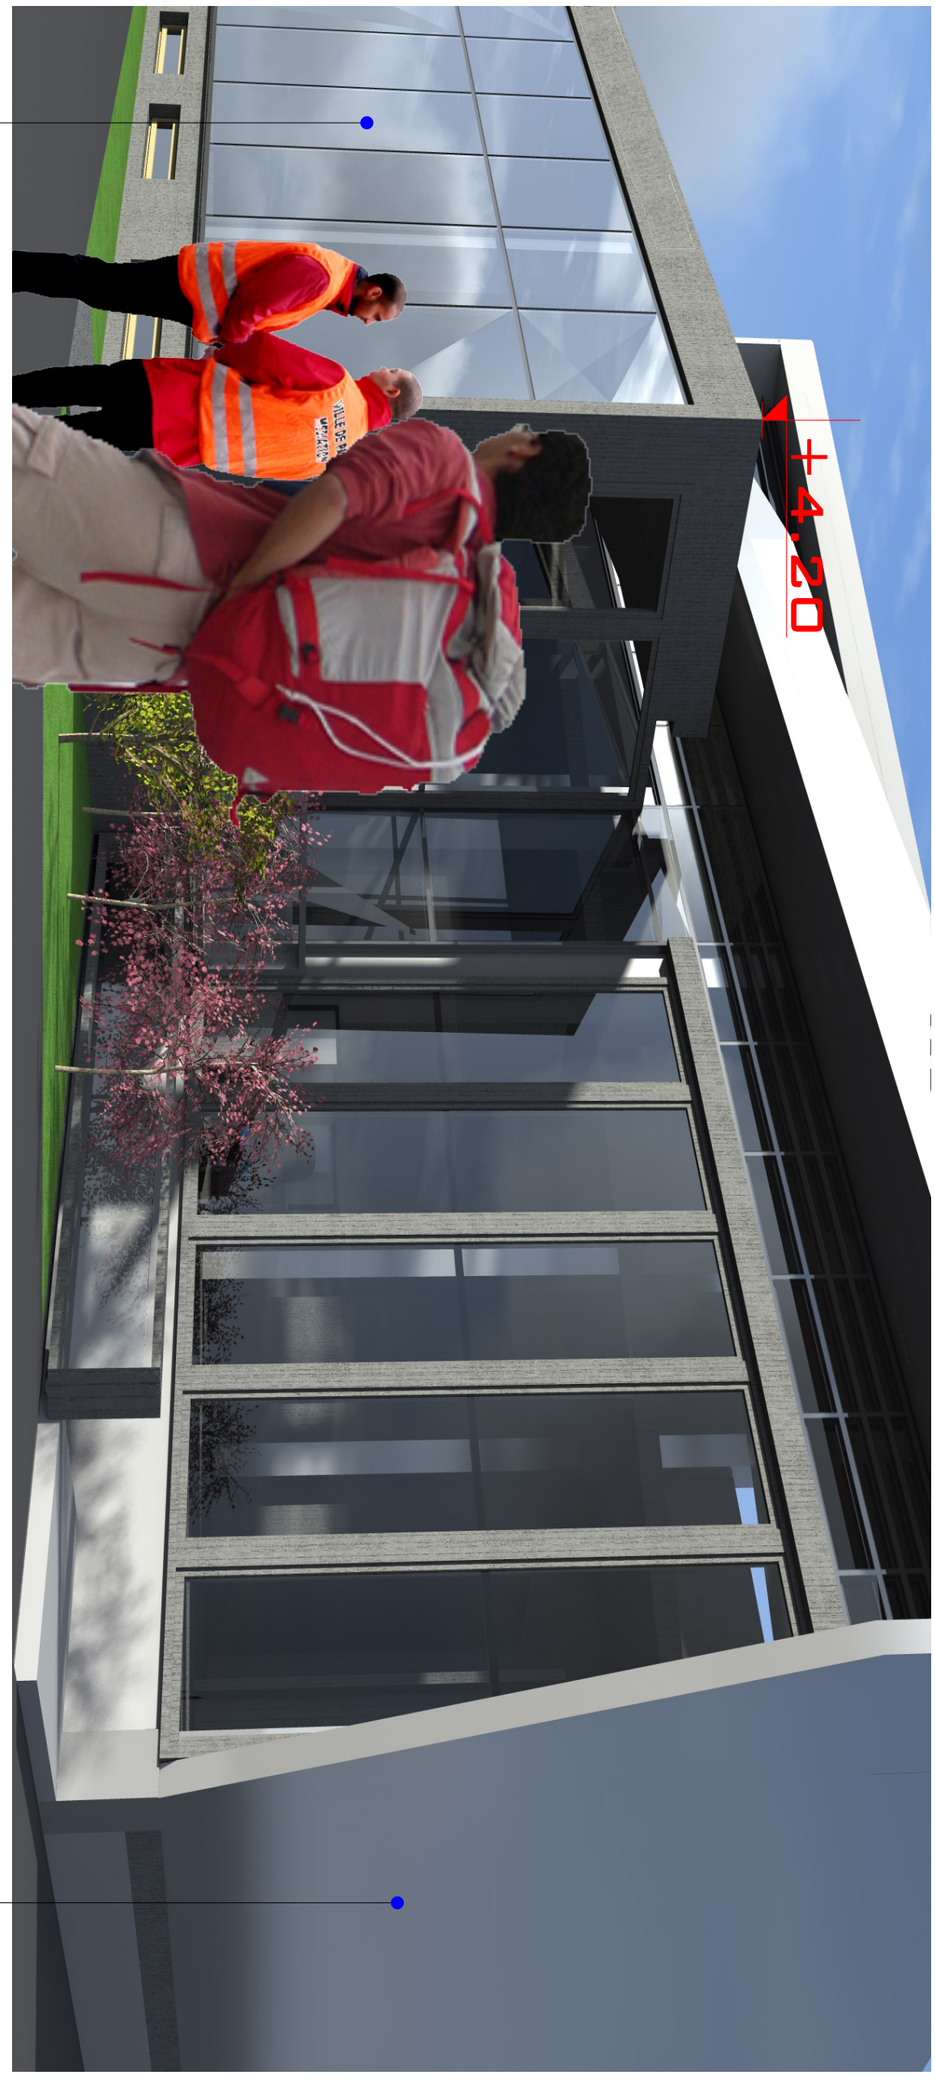

ფასადის ფრაგმენტის ადგილმდებარეობა

ფორმატი	თარიღი 2008	ფურცლის სახელი	შენიშვნები	მისამართი:	შ.პ.ს. "NDN GROUP"				
A-3	დაკვეთა №		დამკვეთი: შ.პ.ს. :ზამბახი:	საქსამხედრო გზაზე ახმეტელის ქუჩისა და ა.პ.ს. "ბრეკოს" შორის	თანამდებობა	ხელმოწერა	გვარი	არქიტექტურული ნაწილი	
პირობითი აღნიშვნები				პროექტის სახელწოდება:	დირექტორი		ნ.კარანაძე		ფურცელი
				შ.პ.ს. "ზამბახის" საკაბრო ობიექტი	პრ.მთ.არქიტ		გ.დათეშაშვილი		თარიღი 2014
					შესრულა				
					შეამოწმა				მასშტაბი 1:100

ფასადი 3



ფასადების იმპორტირებული ფოტოები

ფასადების ფოტოები

ფორმატი A-3	თარიღი 2008	შურცლის სახელი	შენიშვნები	მისამართი: საქსამხედრო გზაზე ახმეტელის ქუჩისა და ა.პ.ს. "ბრეკოს" შორის	შ.პ.ს. "NDN GROUP"				
	დაკვეთა №		დამკვეთი: შ.პ.ს. ჩამბახი:		თანამდებობა	ხელმოწერა	გვარი	არქიტექტურული ნაწილი	შურცელი
აპრობითი აღნიშვნები				პროექტის სახელწოდება: შ.პ.ს. "ჩამბახის" საავარო ობიექტი	დირექტორი		ნკარანაძე		თარიღი 2014
					პრ.მთ.არქიტ		გ.დათეგაშვილი		
					შესრულა				მასშტაბი 1:100
					შეამოწმა				