

სარდაფის სართულის გეგმა მასშტაბი 1:100

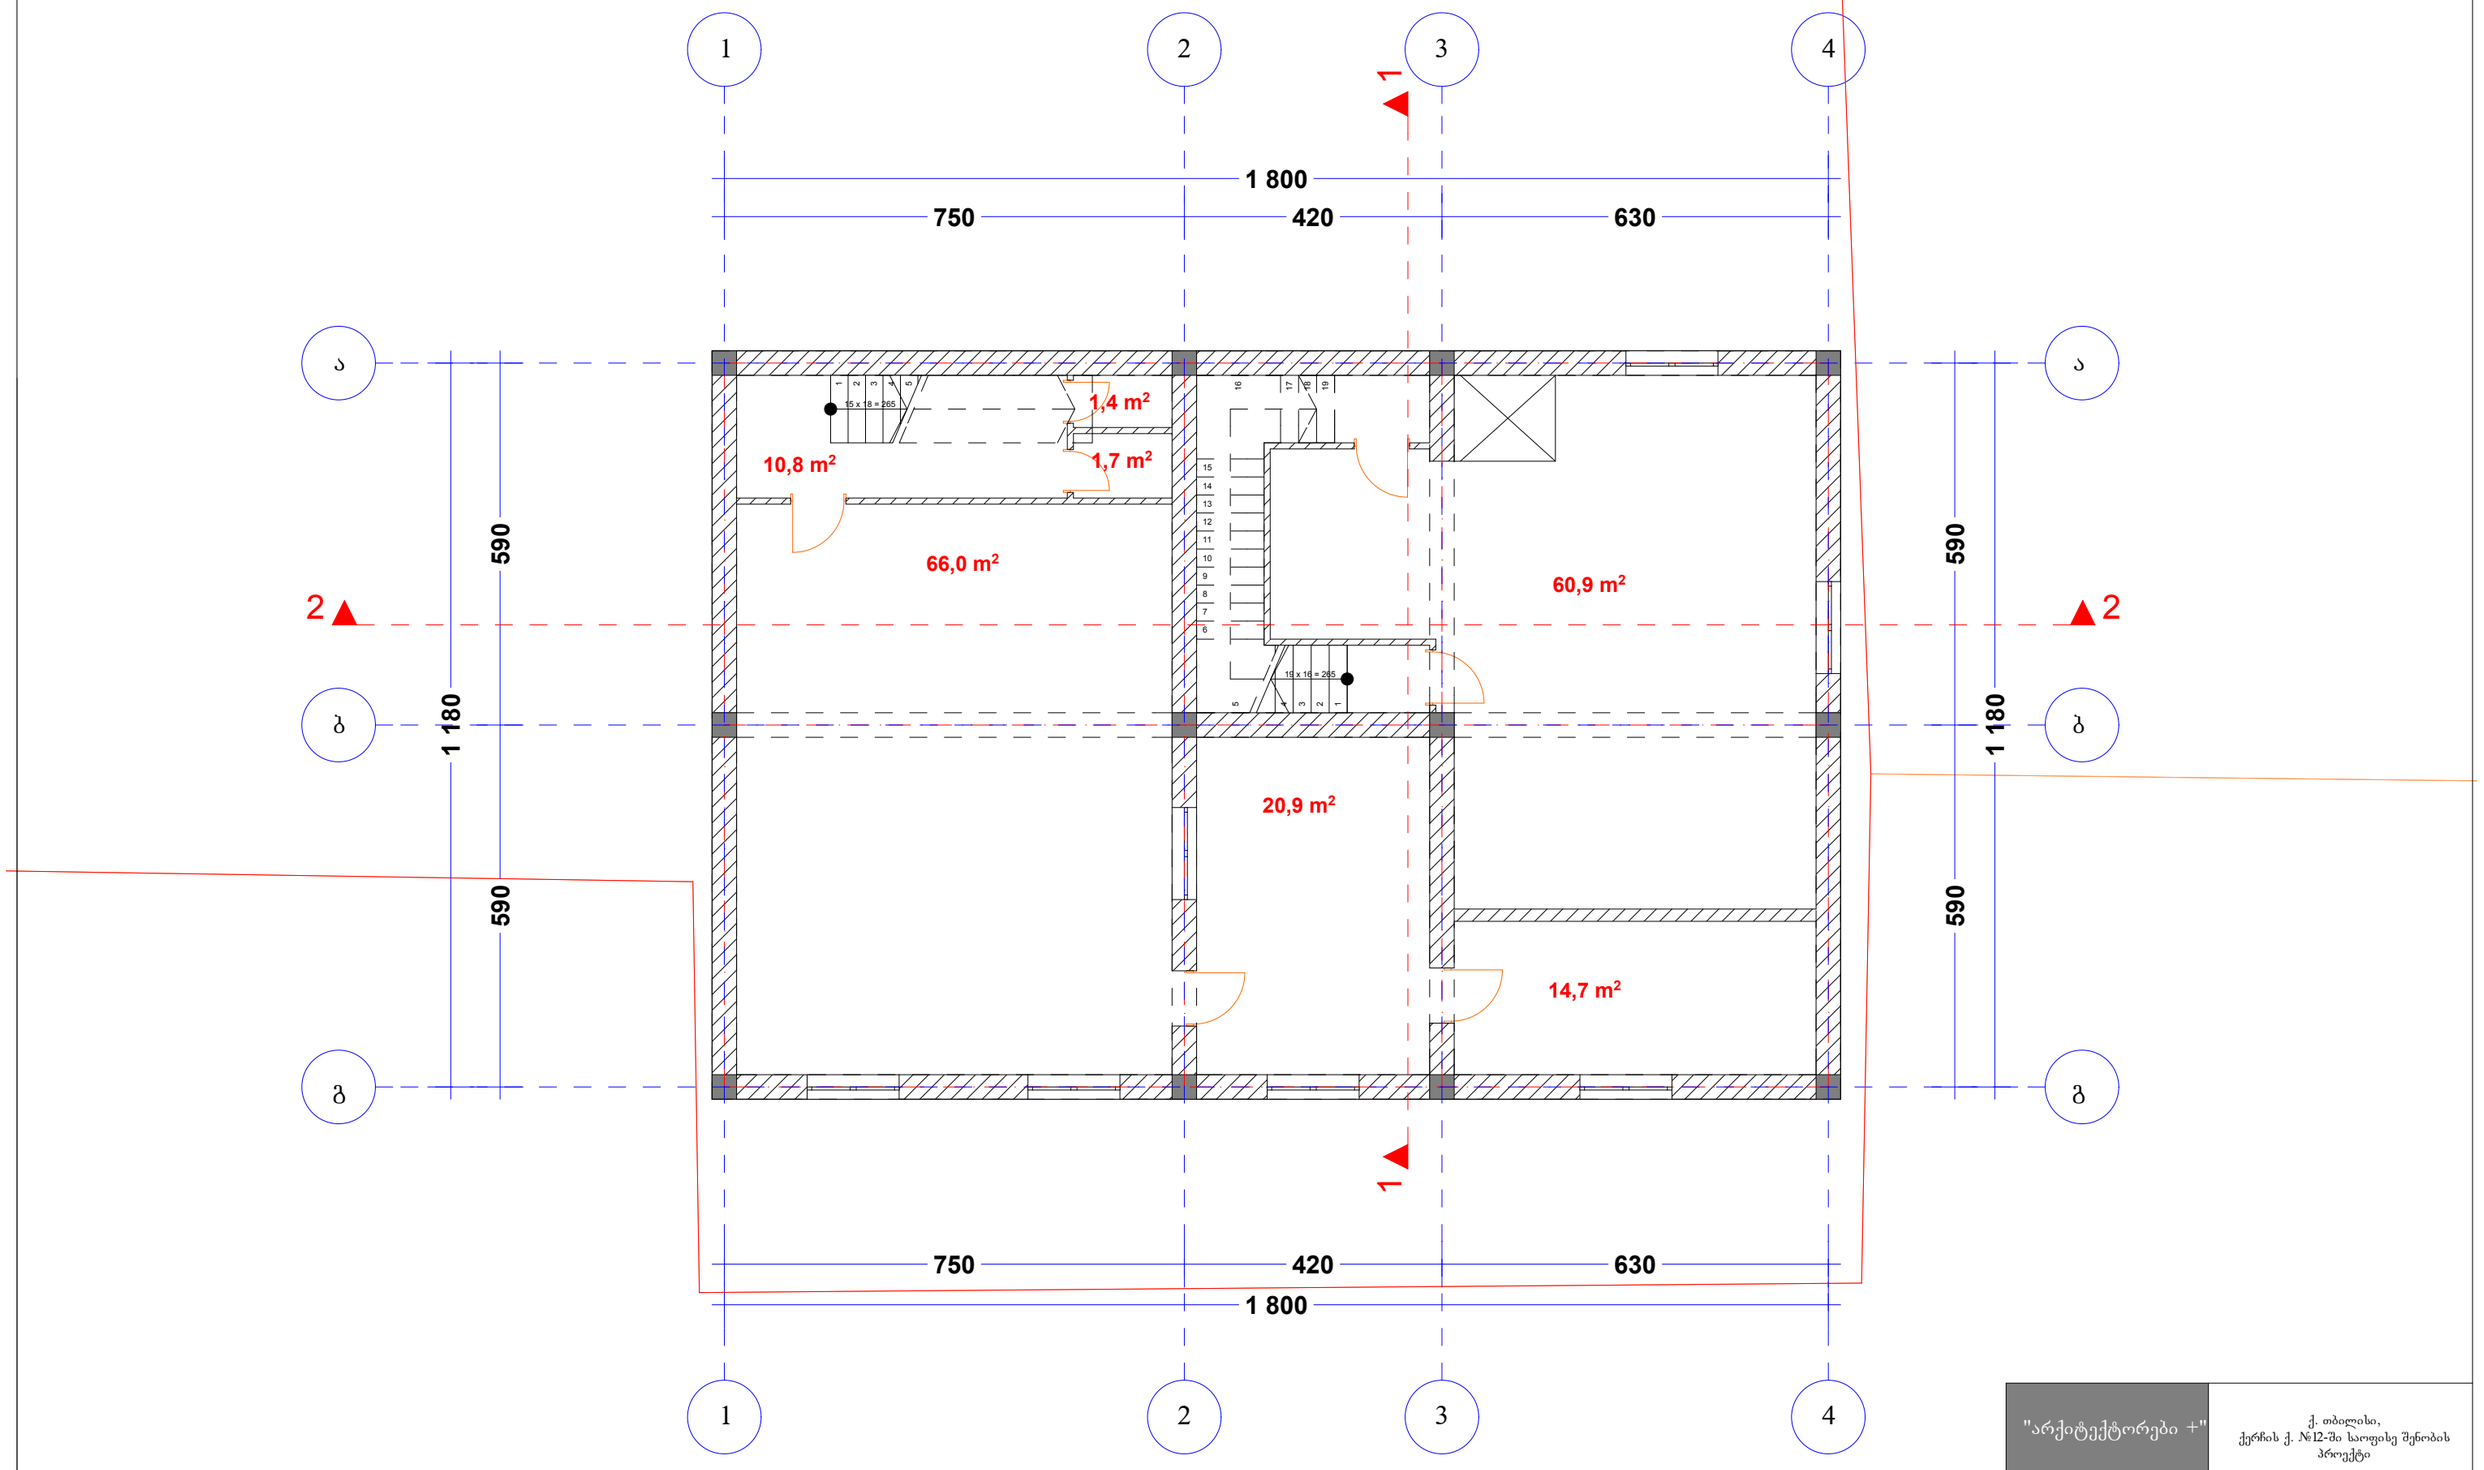


"არქიტექტორები +"	ქ. თბილისი, ქერჩის ქ. №12-ში საოფისე შენობის პროექტი			
დირექტორი	ნ. ფარცხალაძე		არქიტექტურული ნაწილი	
მთ. არქიტექტორი	რ. ტყემალაძე		სტადია	მასშტაბი 1:100
პროექტის ავტორი	რ. ტყემალაძე			
დაამუშავა	ნ. ფარცხალაძე		ფ.	ფ.

I სართულის გეგმა მასშტაბი 1:100

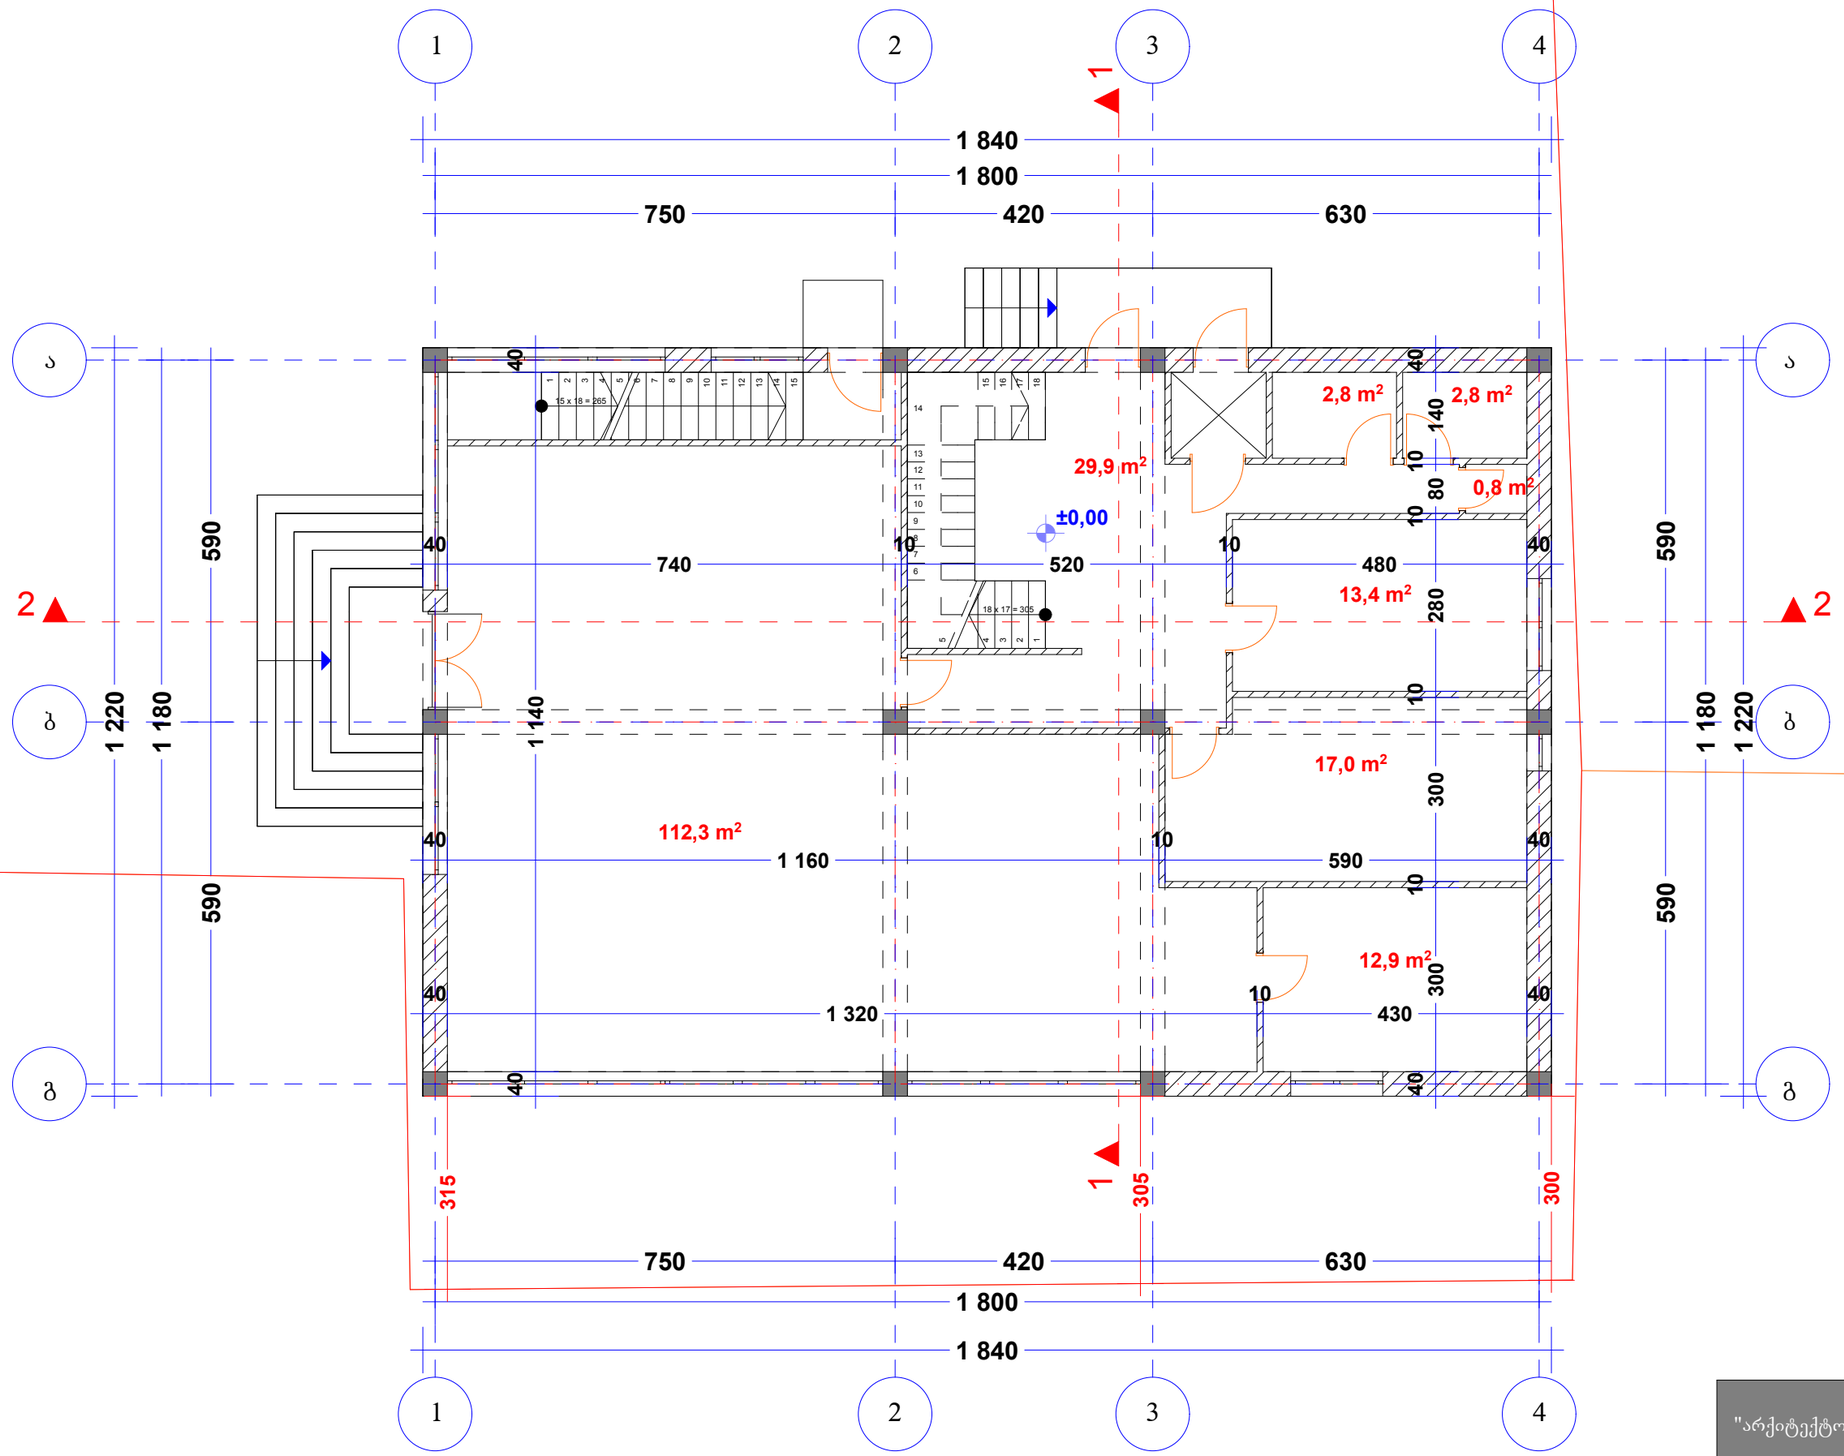


"არქიტექტორები +"	ქ. თბილისი, ქერჩის ქ. №12-ში საოფისე შენობის პროექტი			
დირექტორი	ნ. ფარცხალაძე		არქიტექტურული ნაწილი	
მთ. არქიტექტორი	რ. ტყემალაძე		სტადია	მასშტაბი 1:100
პროექტის ავტორი	რ. ტყემალაძე			
დაამუშავა	ნ. ფარცხალაძე		ფ.	ფ.

II სართულის გეგმა მასშტაბი 1:100

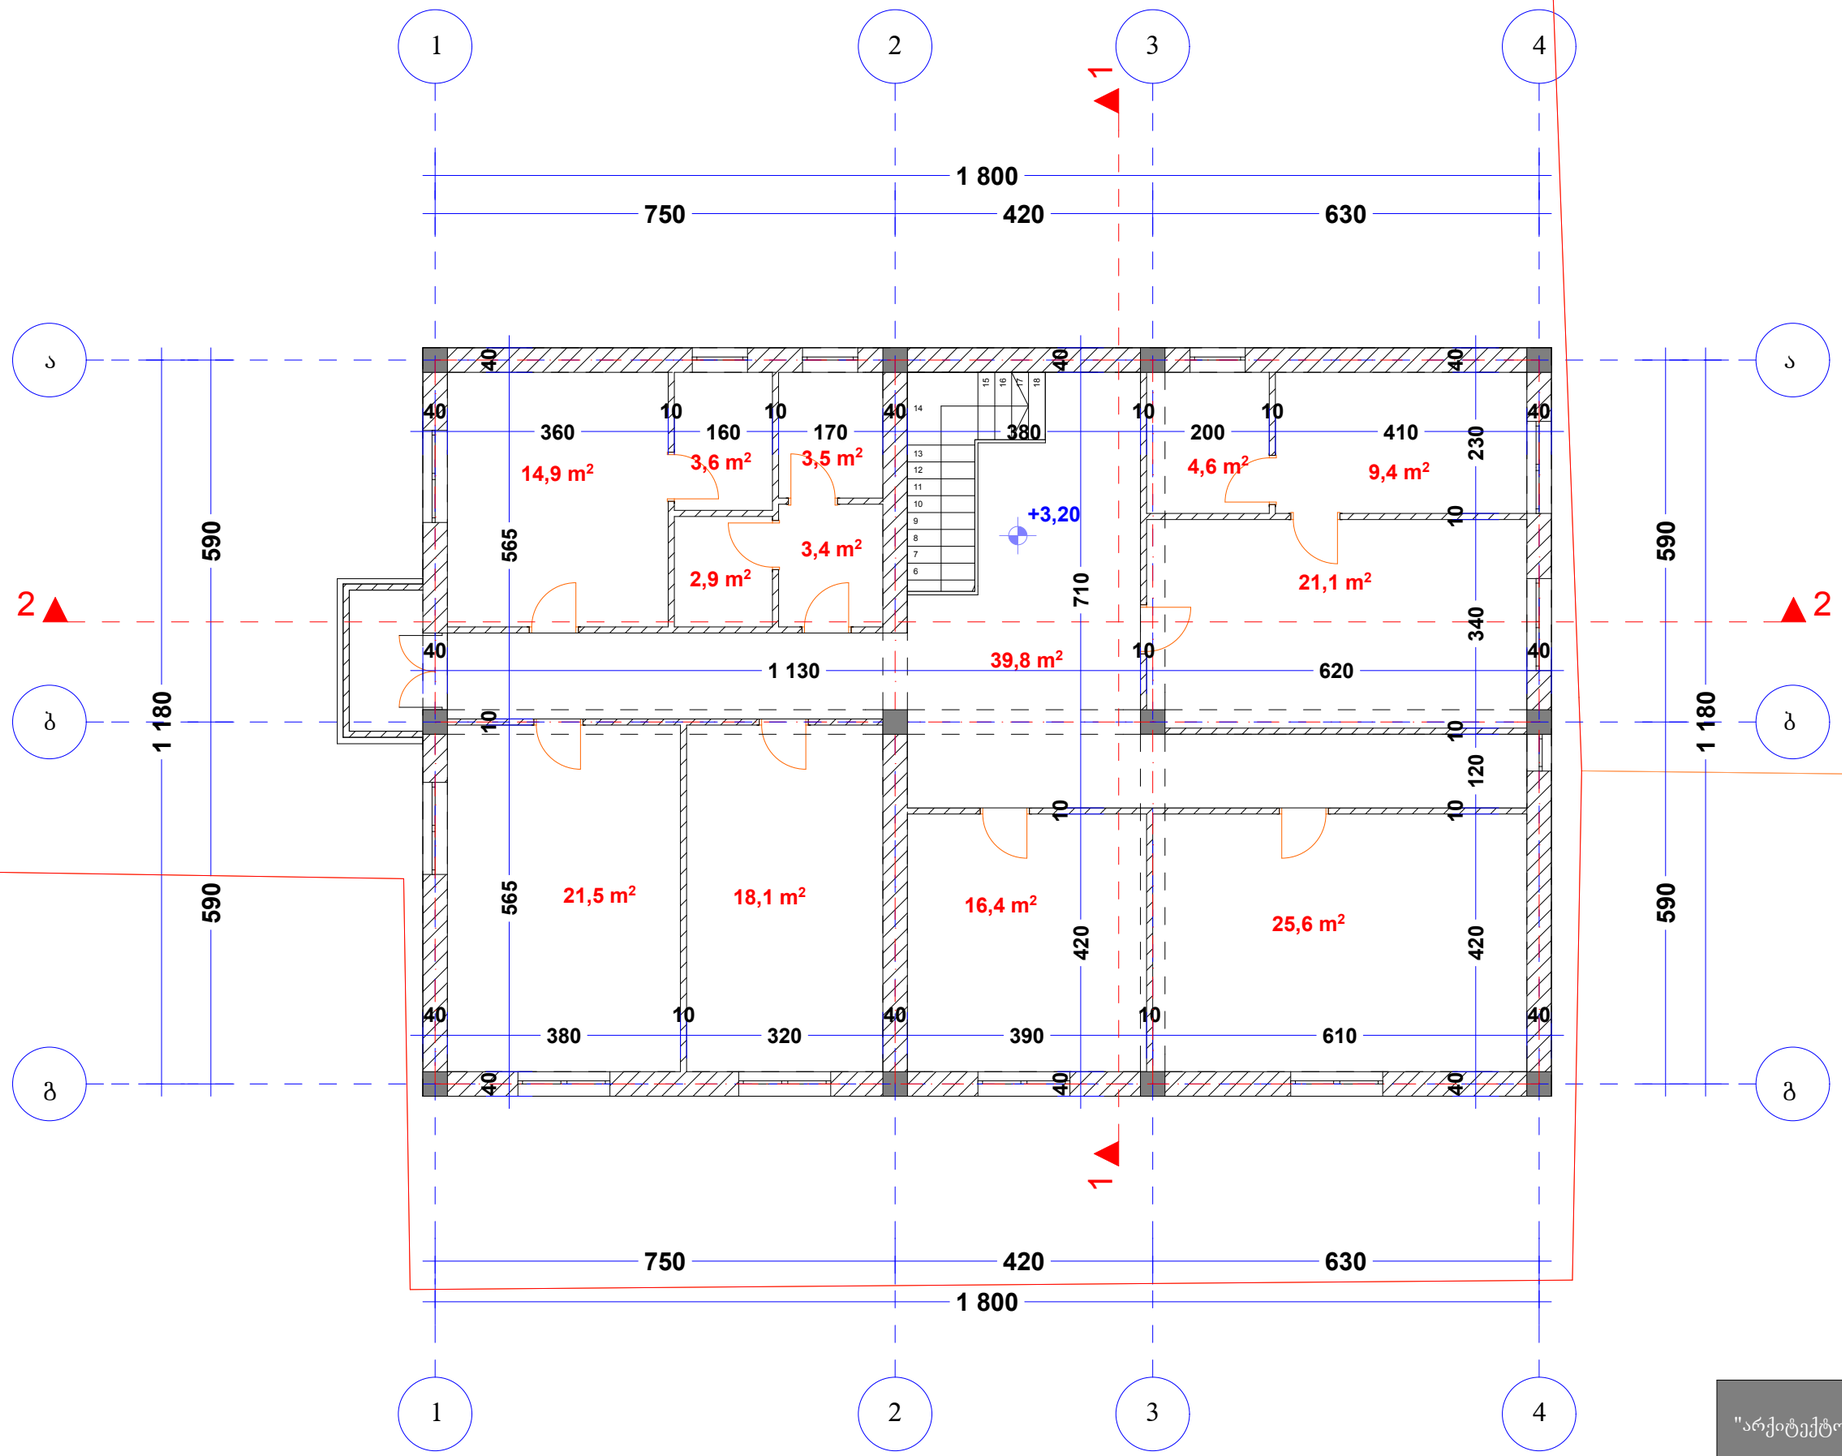

"არქიტექტორები +"	ქ. თბილისი, ქერჩის ქ. №12-ში საოფისე შენობის პროექტი			
დირექტორი	ნ. ფარცხალაძე		არქიტექტურული ნაწილი	
მთ. არქიტექტორი	რ. ტყემალაძე		სტადია	მასშტაბი 1:100
პროექტის ავტორი	რ. ტყემალაძე			
დაამუშავა	ნ. ფარცხალაძე		ფ.	ფ.

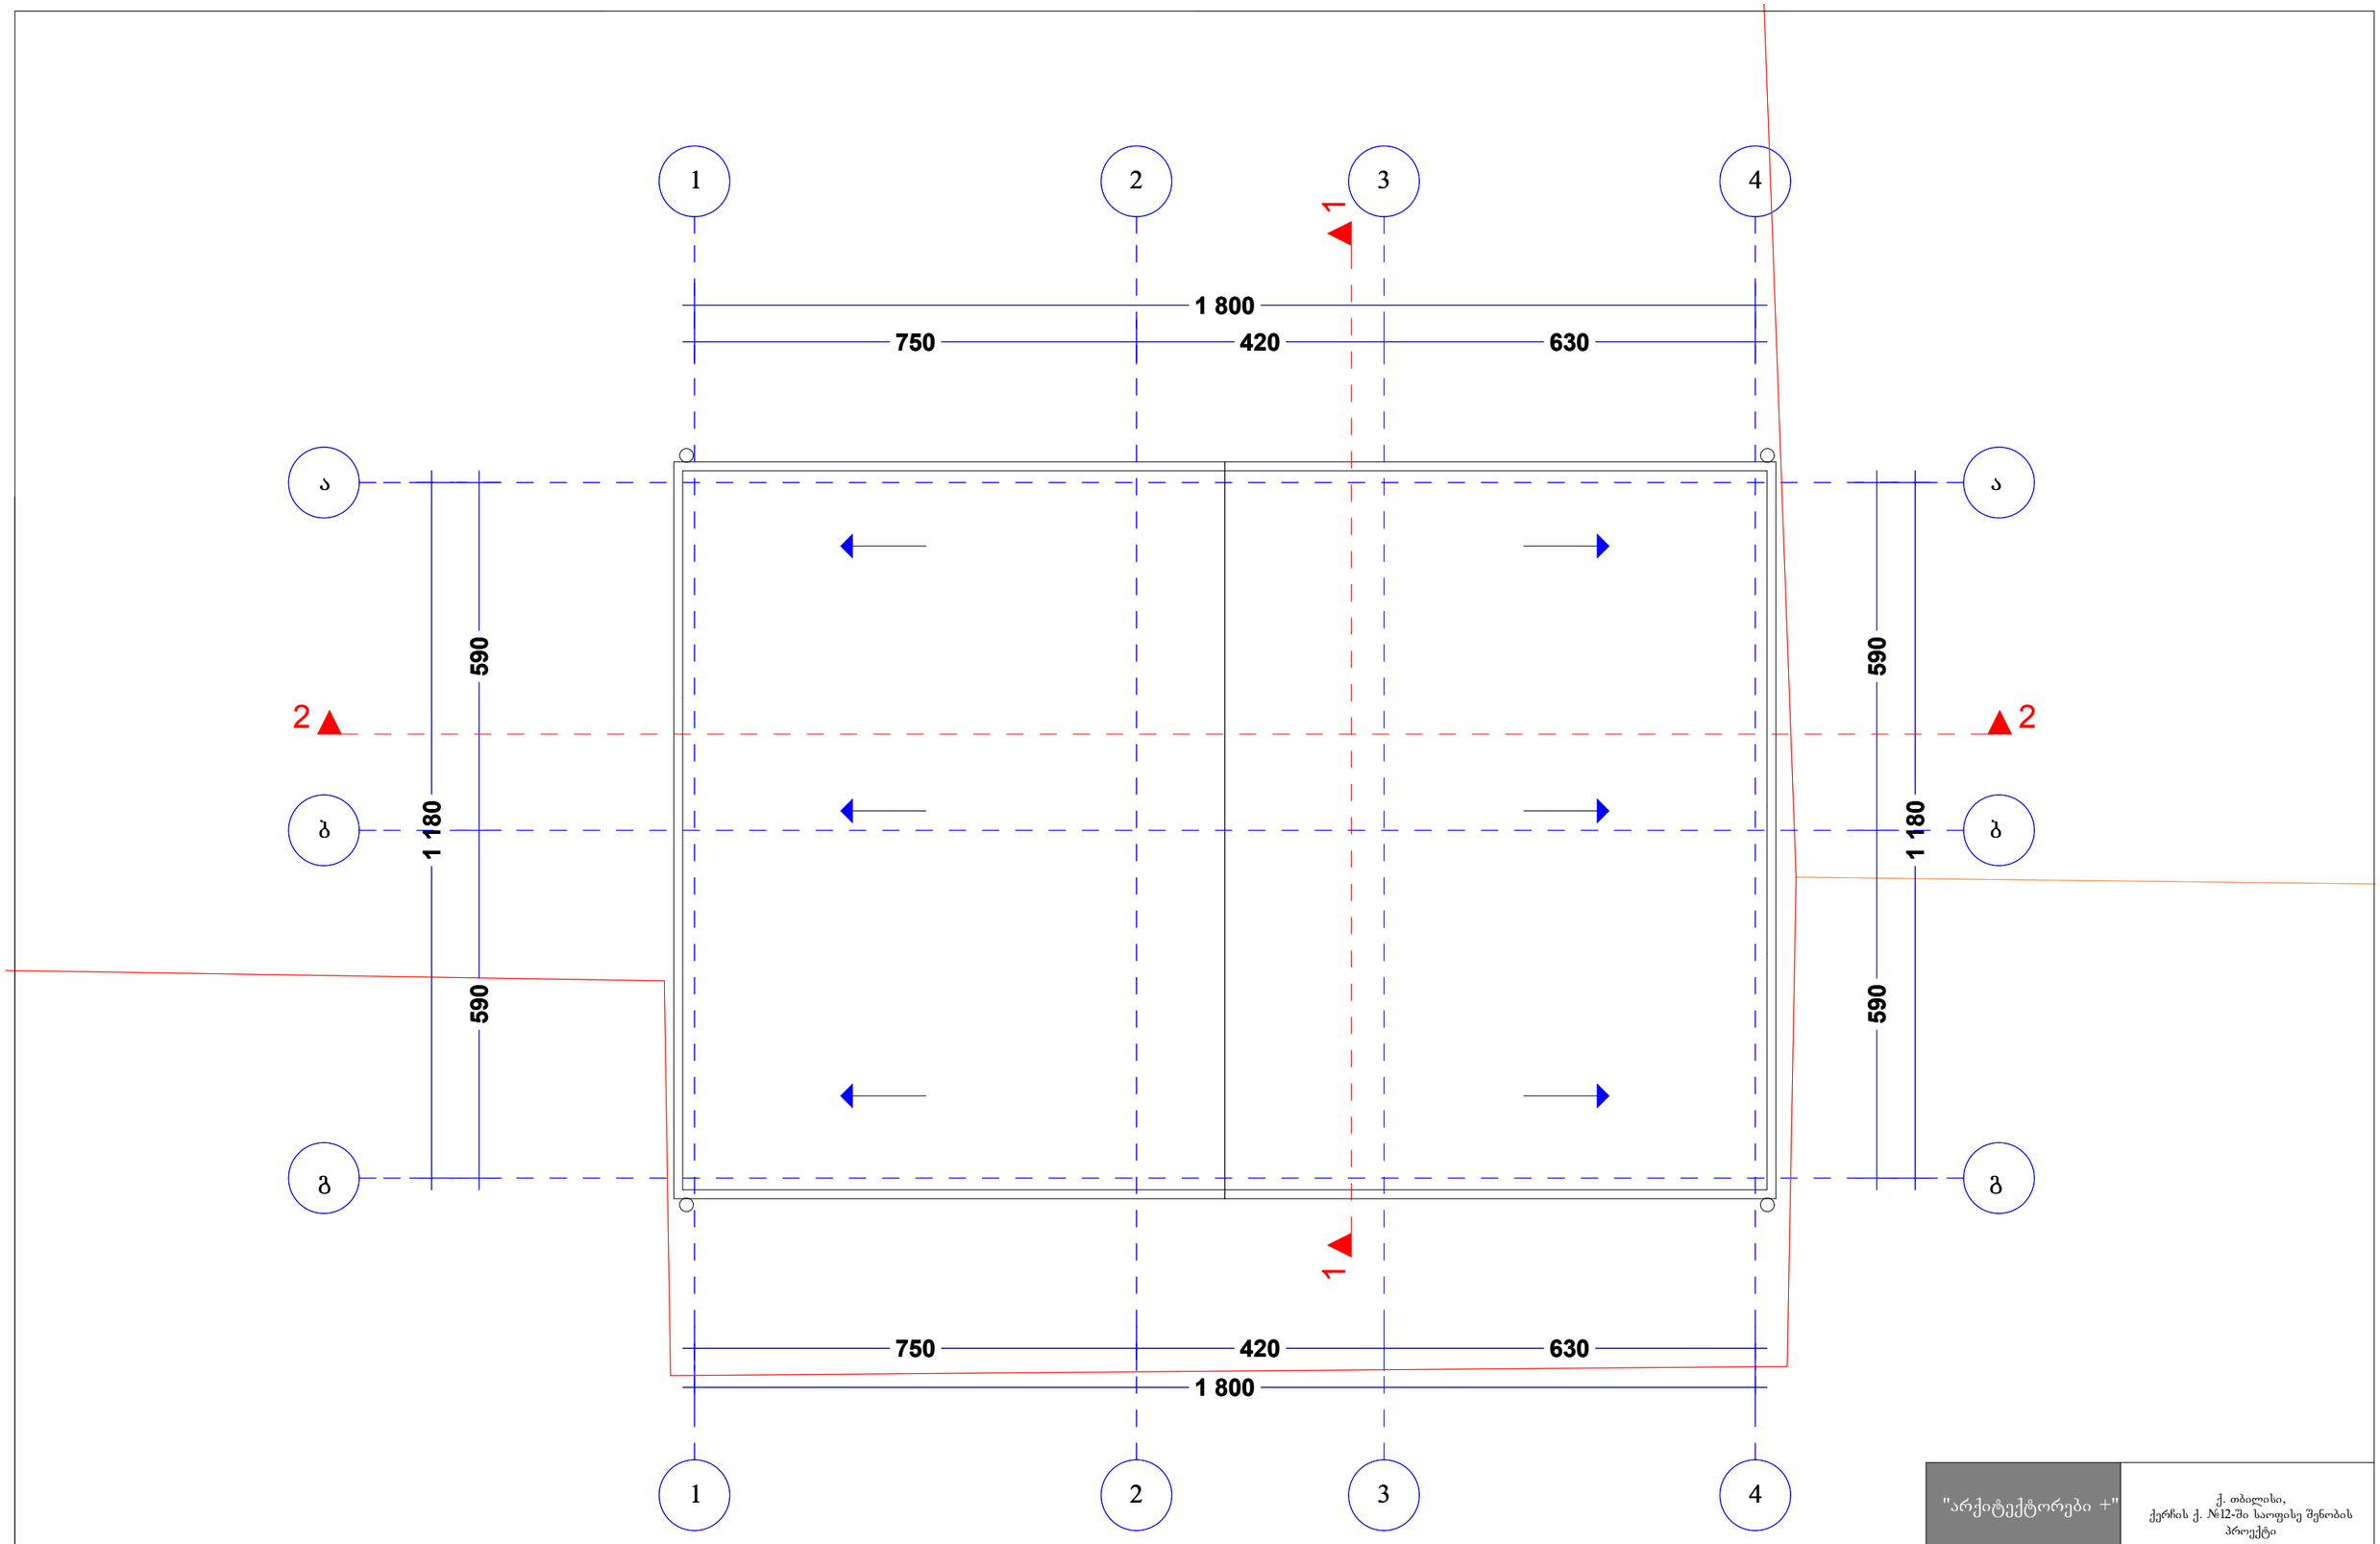

"არქიტექტორები +"		ქ. თბილისი, ქერჩის ქ. №12-ში საოფისე შენობის პროექტი		
დირექტორი	ნ. ფარცხალაძე		არქიტექტურული ნაწილი	
მთ. არქიტექტორი	რ. ტყემალაძე		სტადია	მასშტაბი 1:100
პროექტის ავტორი	რ. ტყემალაძე			
დაამუშავა	ნ. ფარცხალაძე		ფ.	ფ.