ფასადი 1-6 ღერძებში მ. 1:100



ფასადი ა-დ ღერძებში მ. 1:100

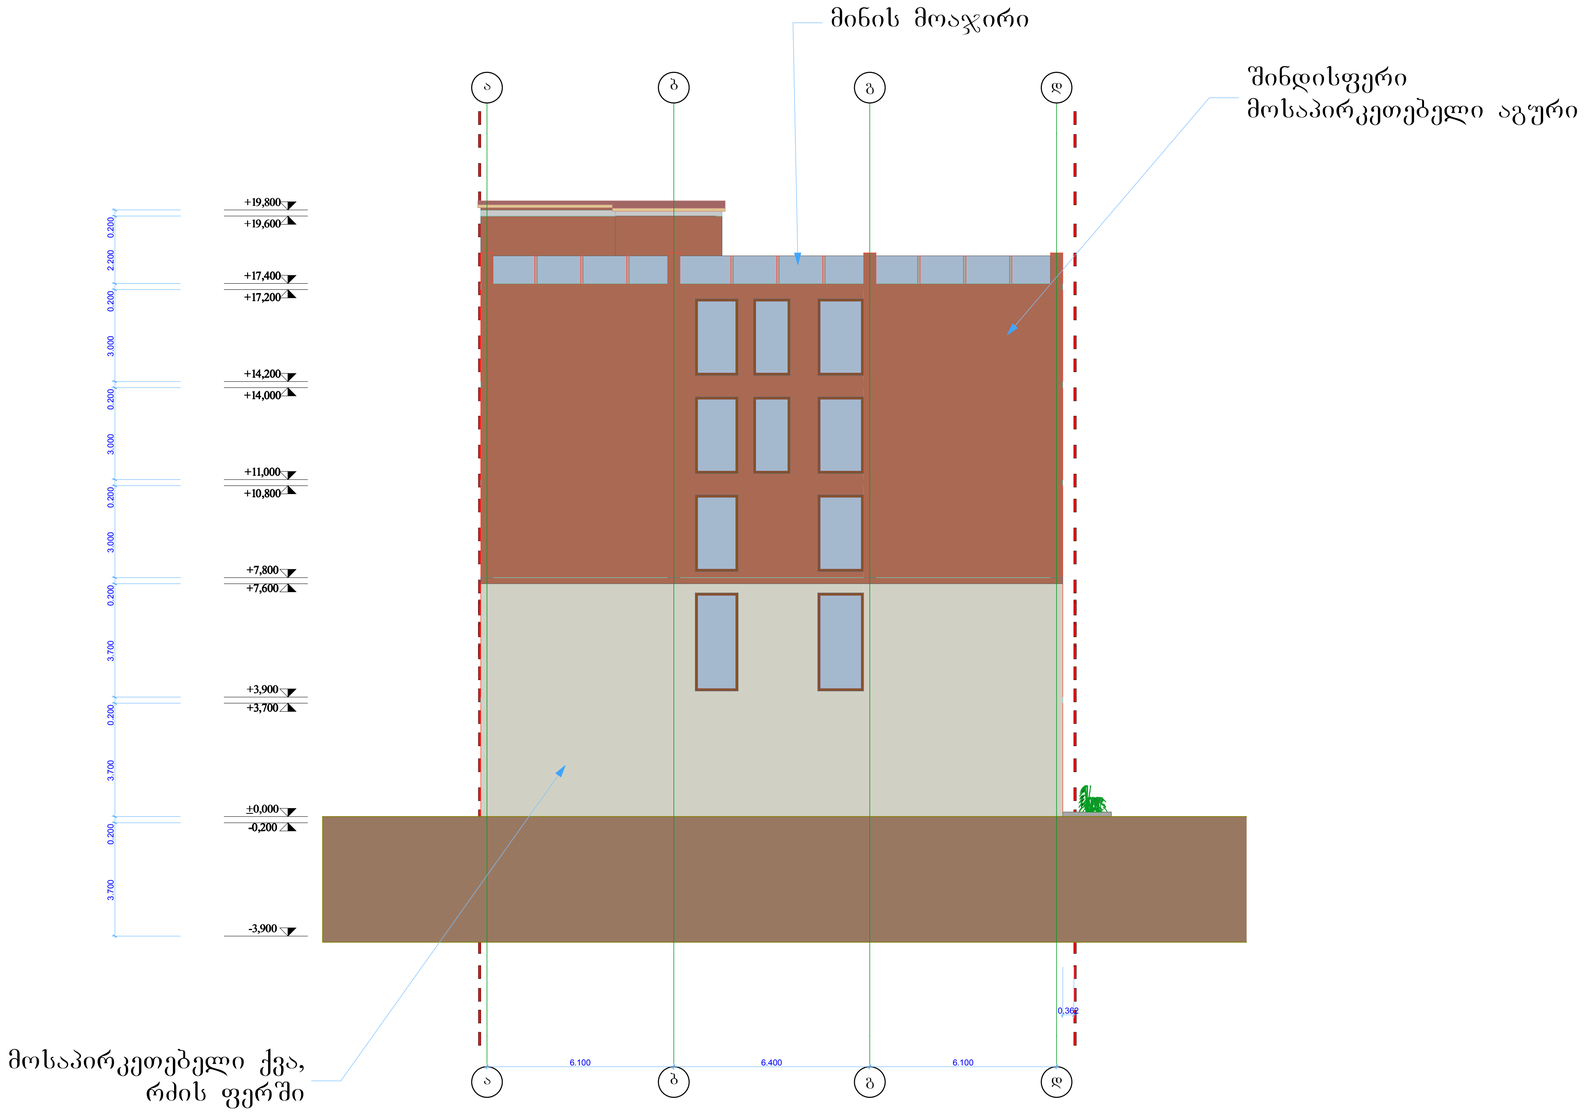

ფასადი დ-ა ღერძებში მ. 1:100

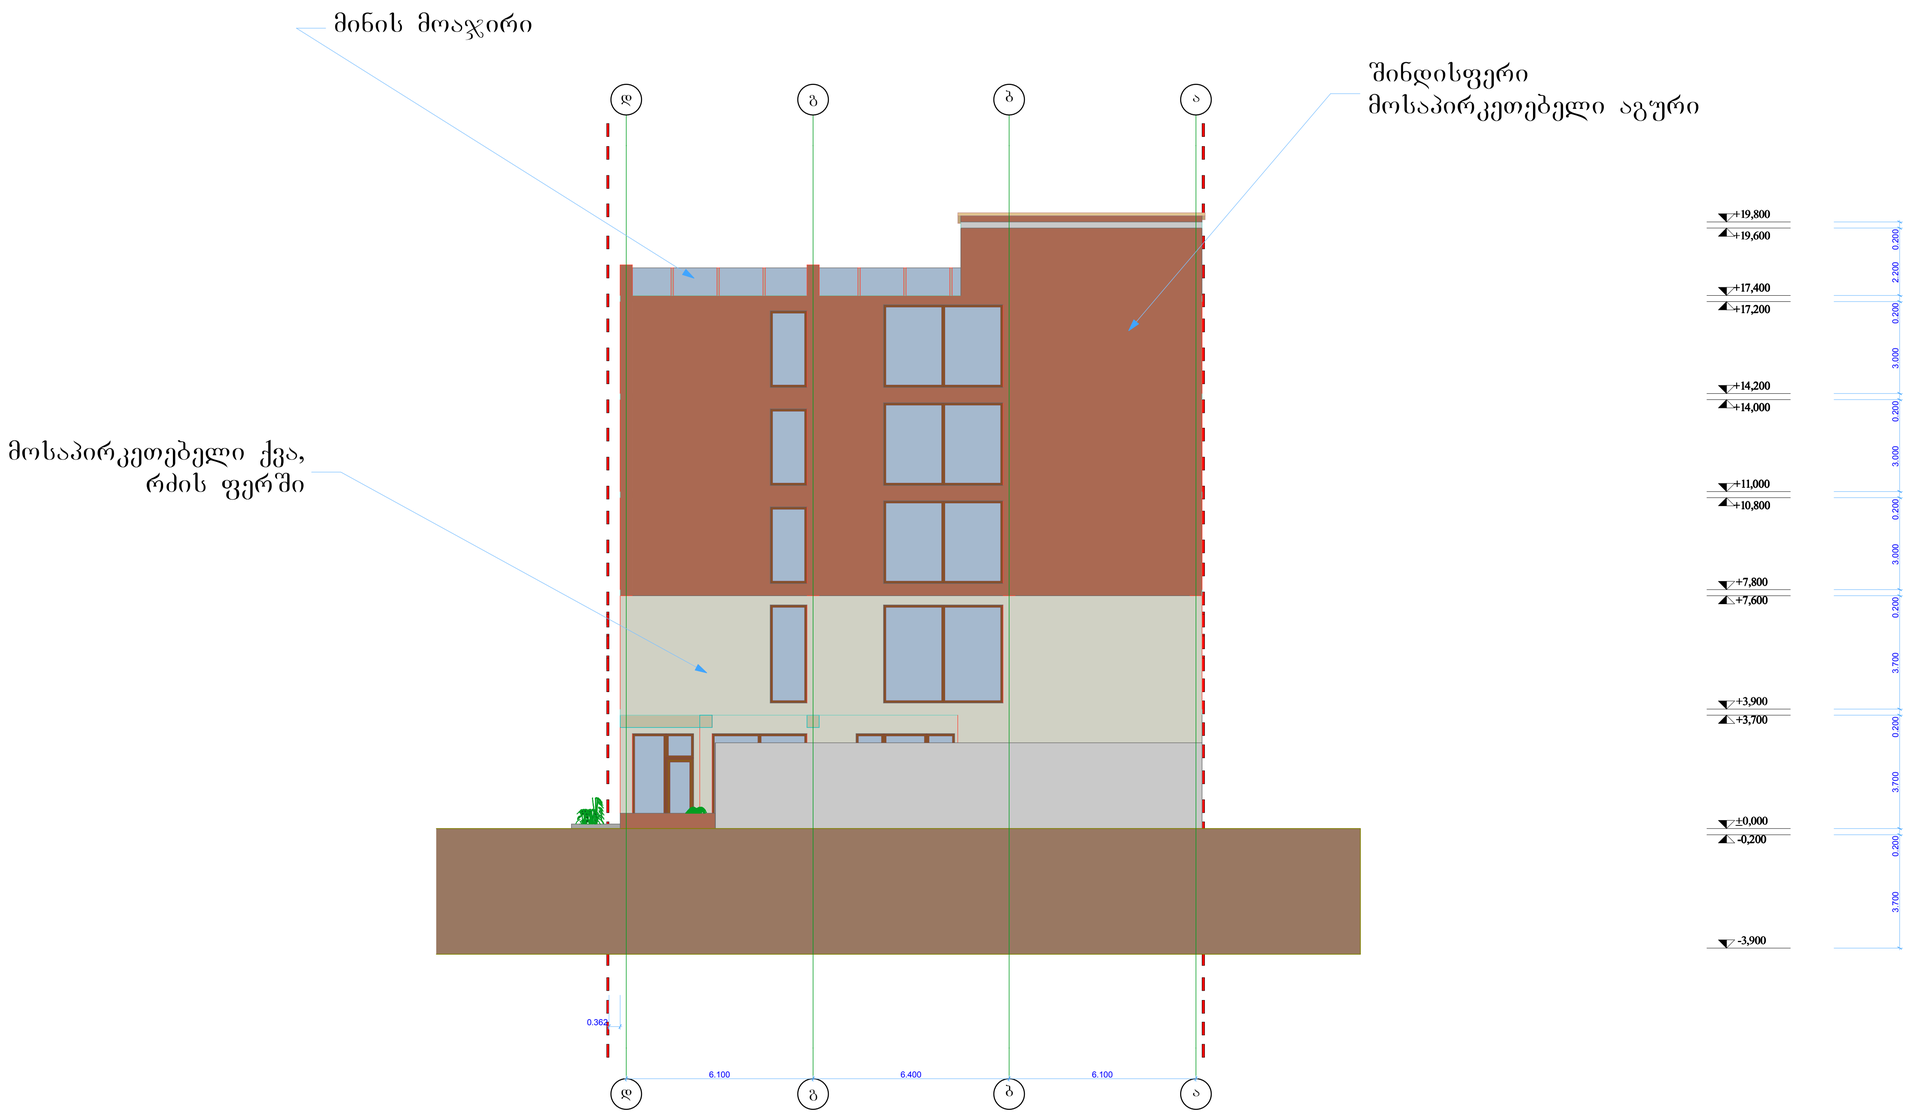

ფასადი 6-1 ღერძებში მ. 1:100

