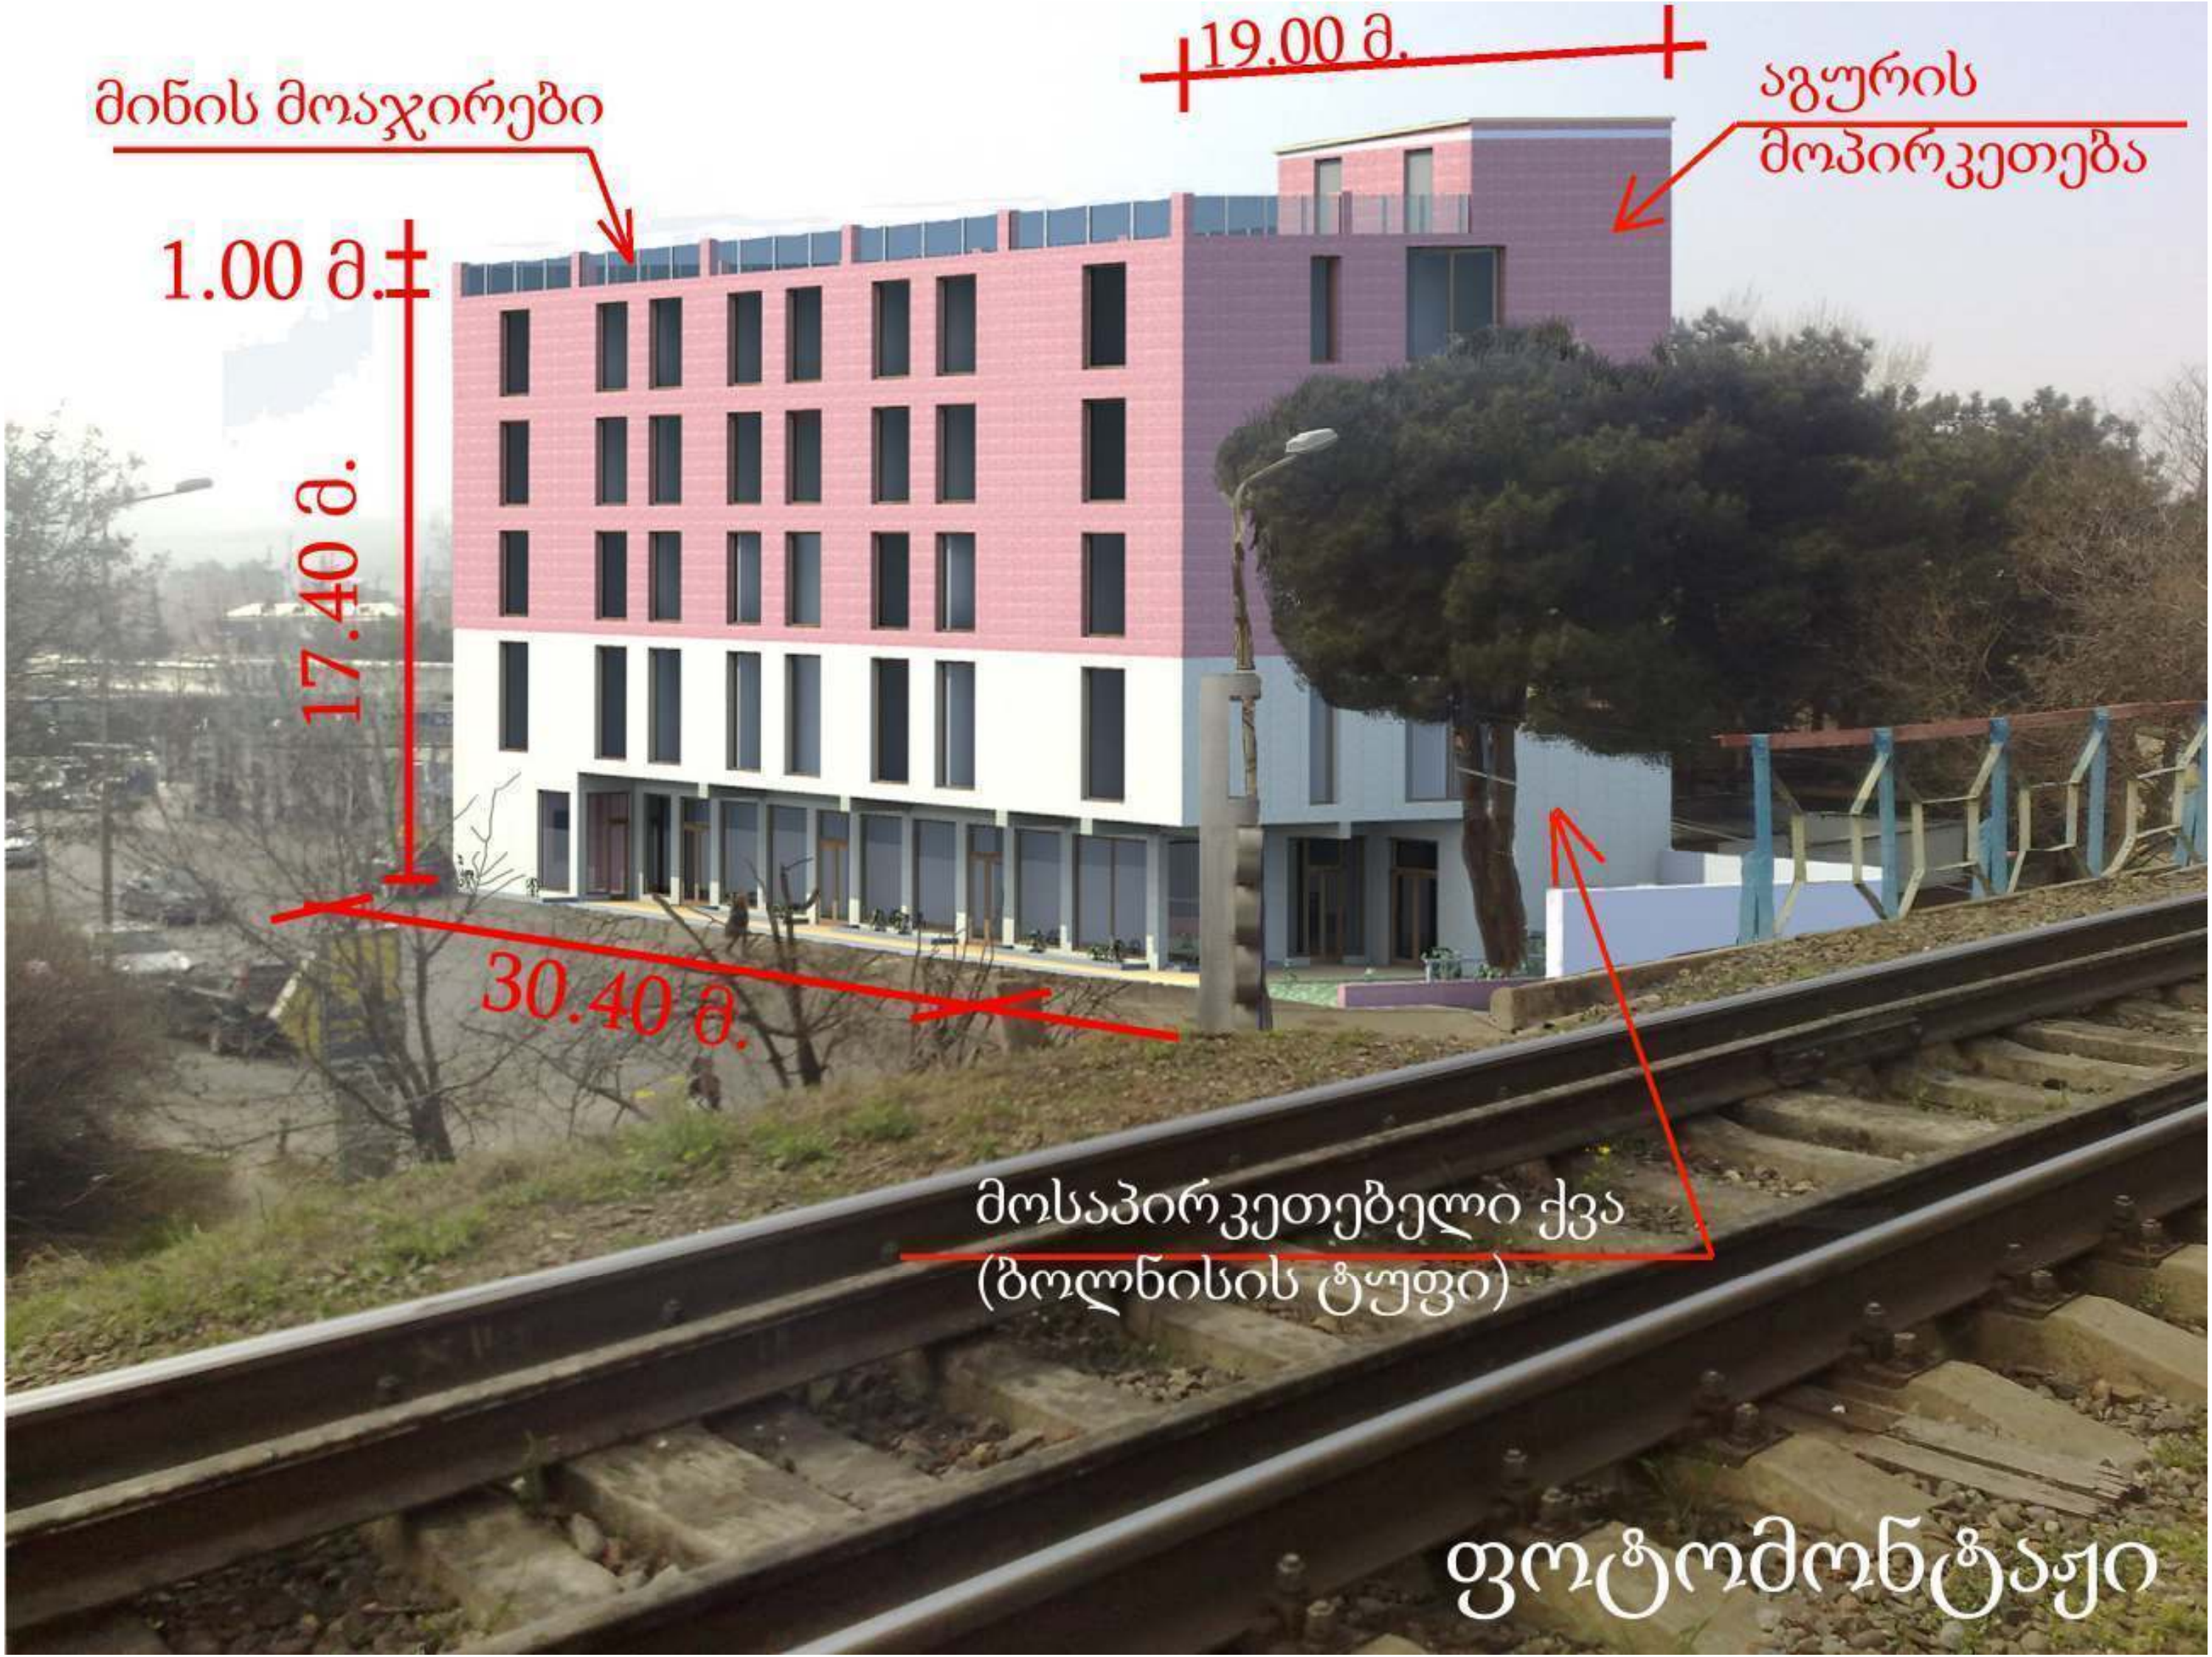
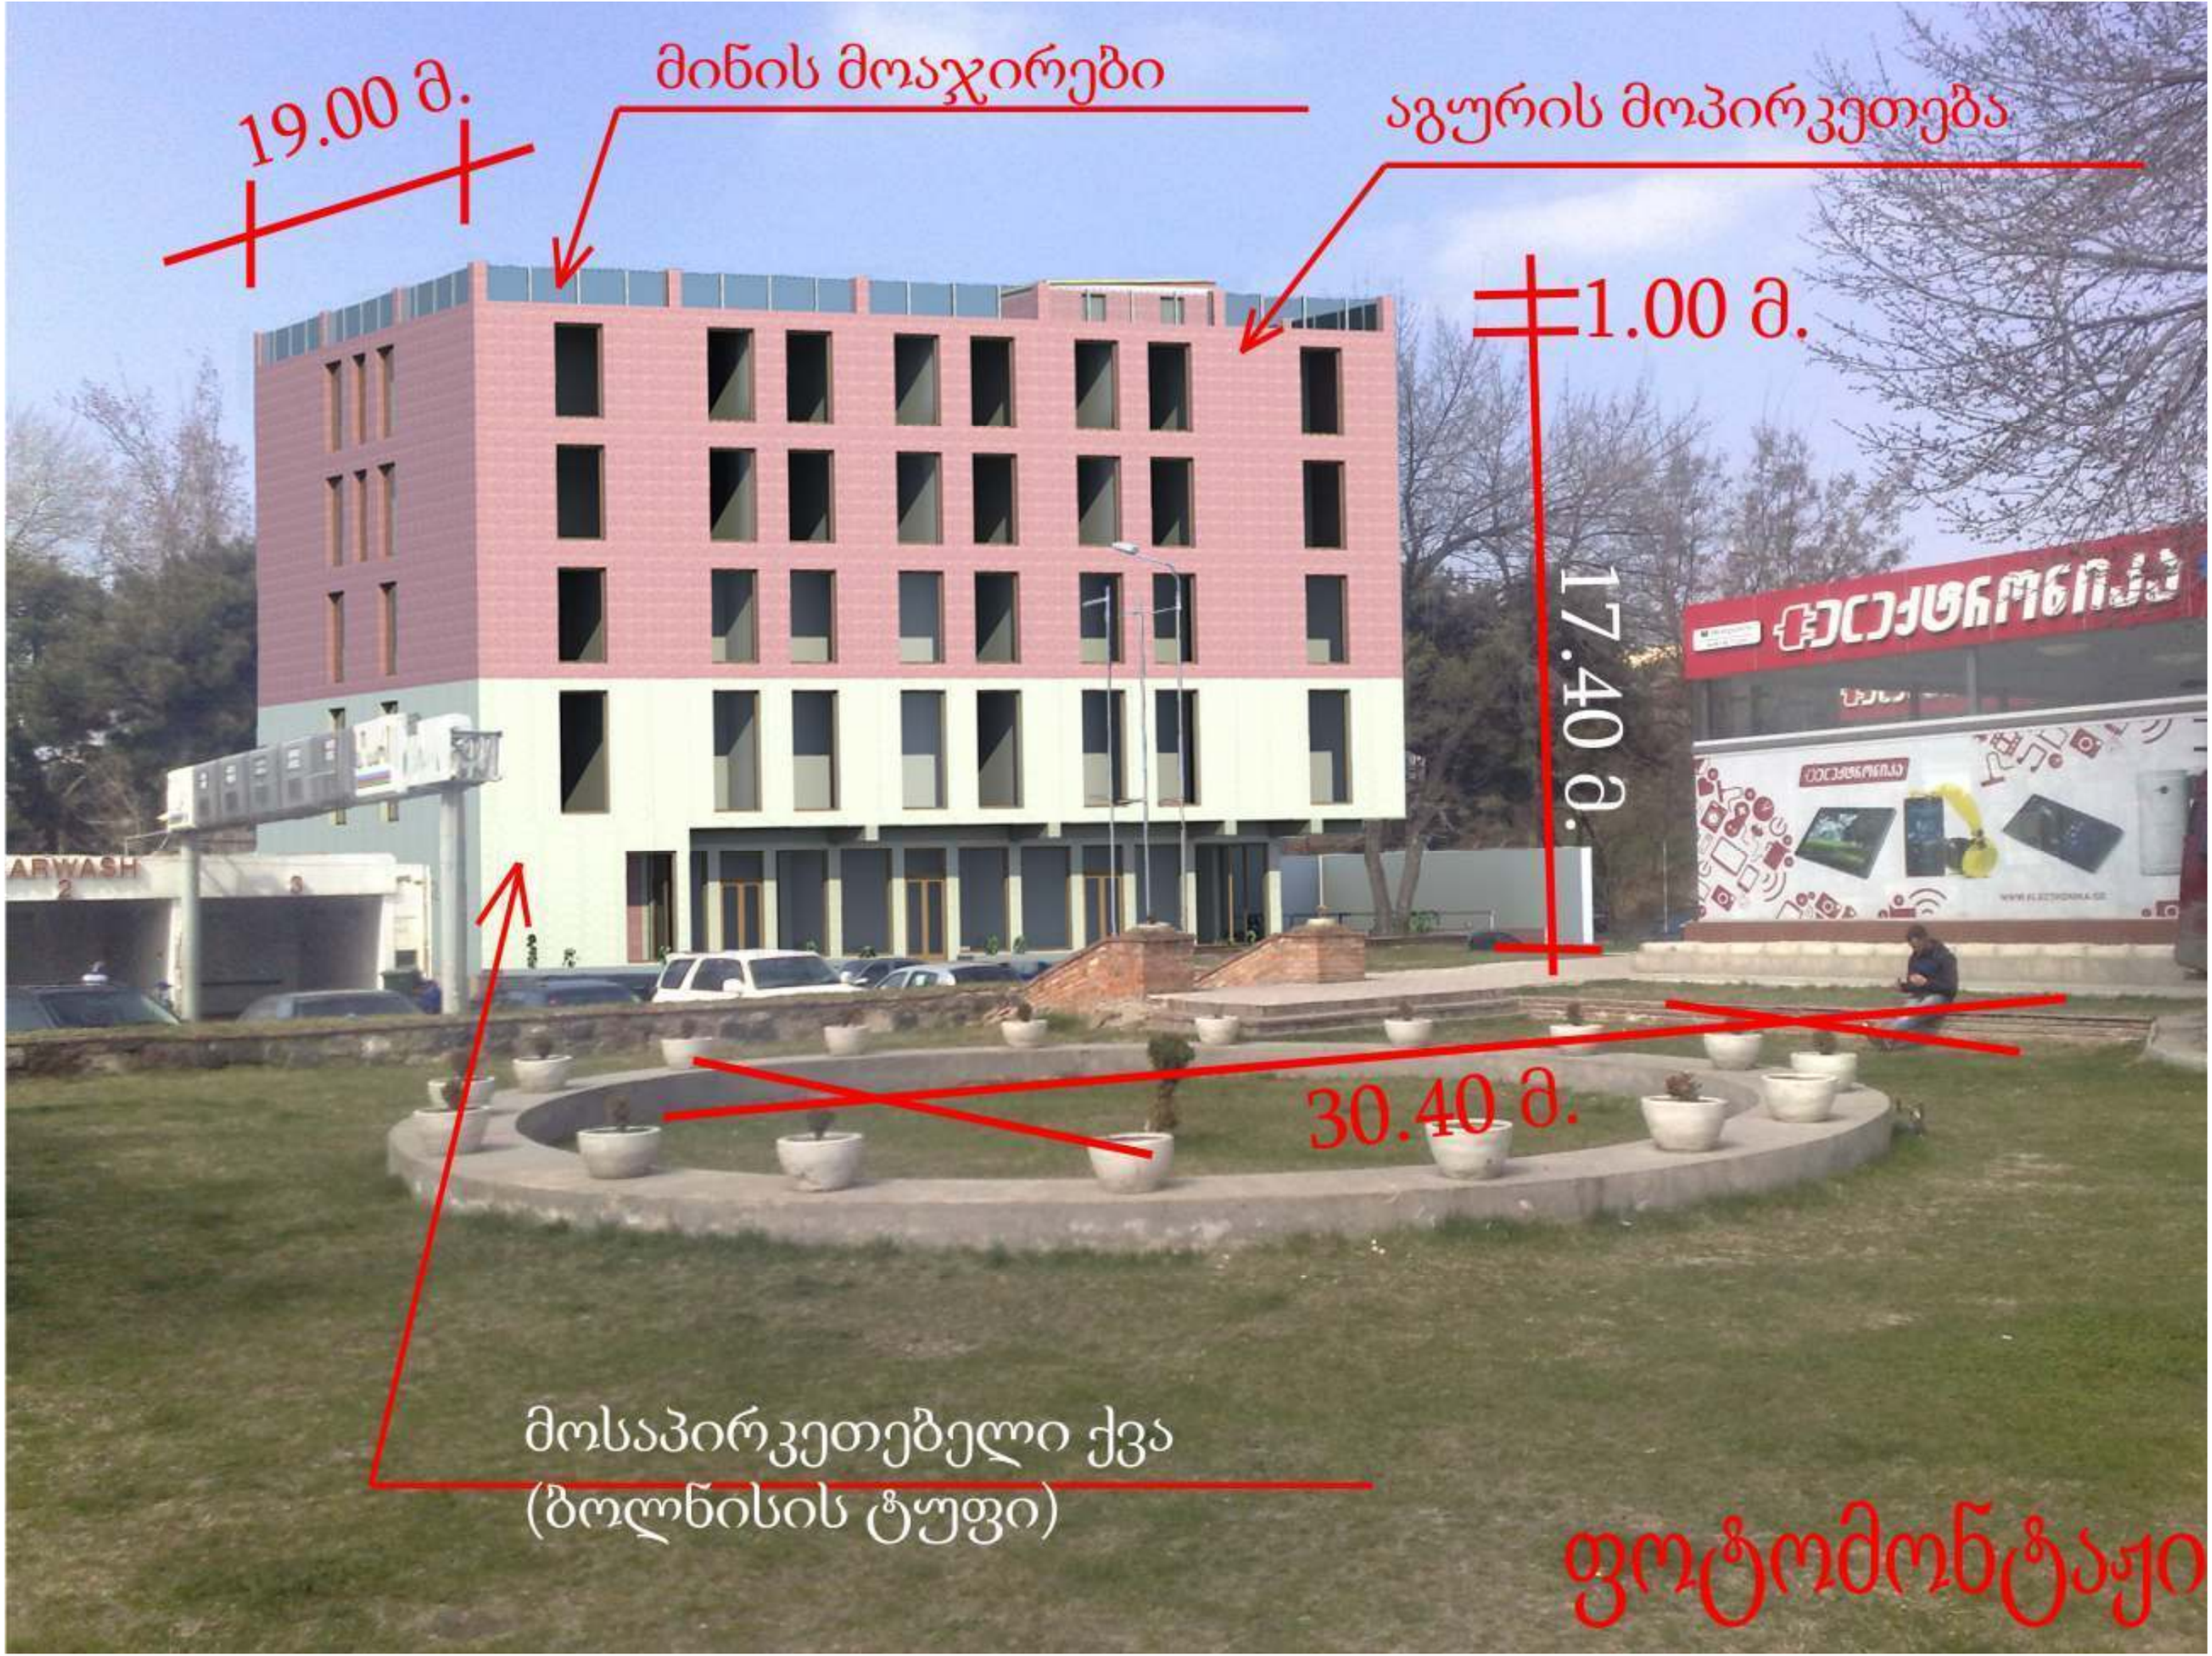
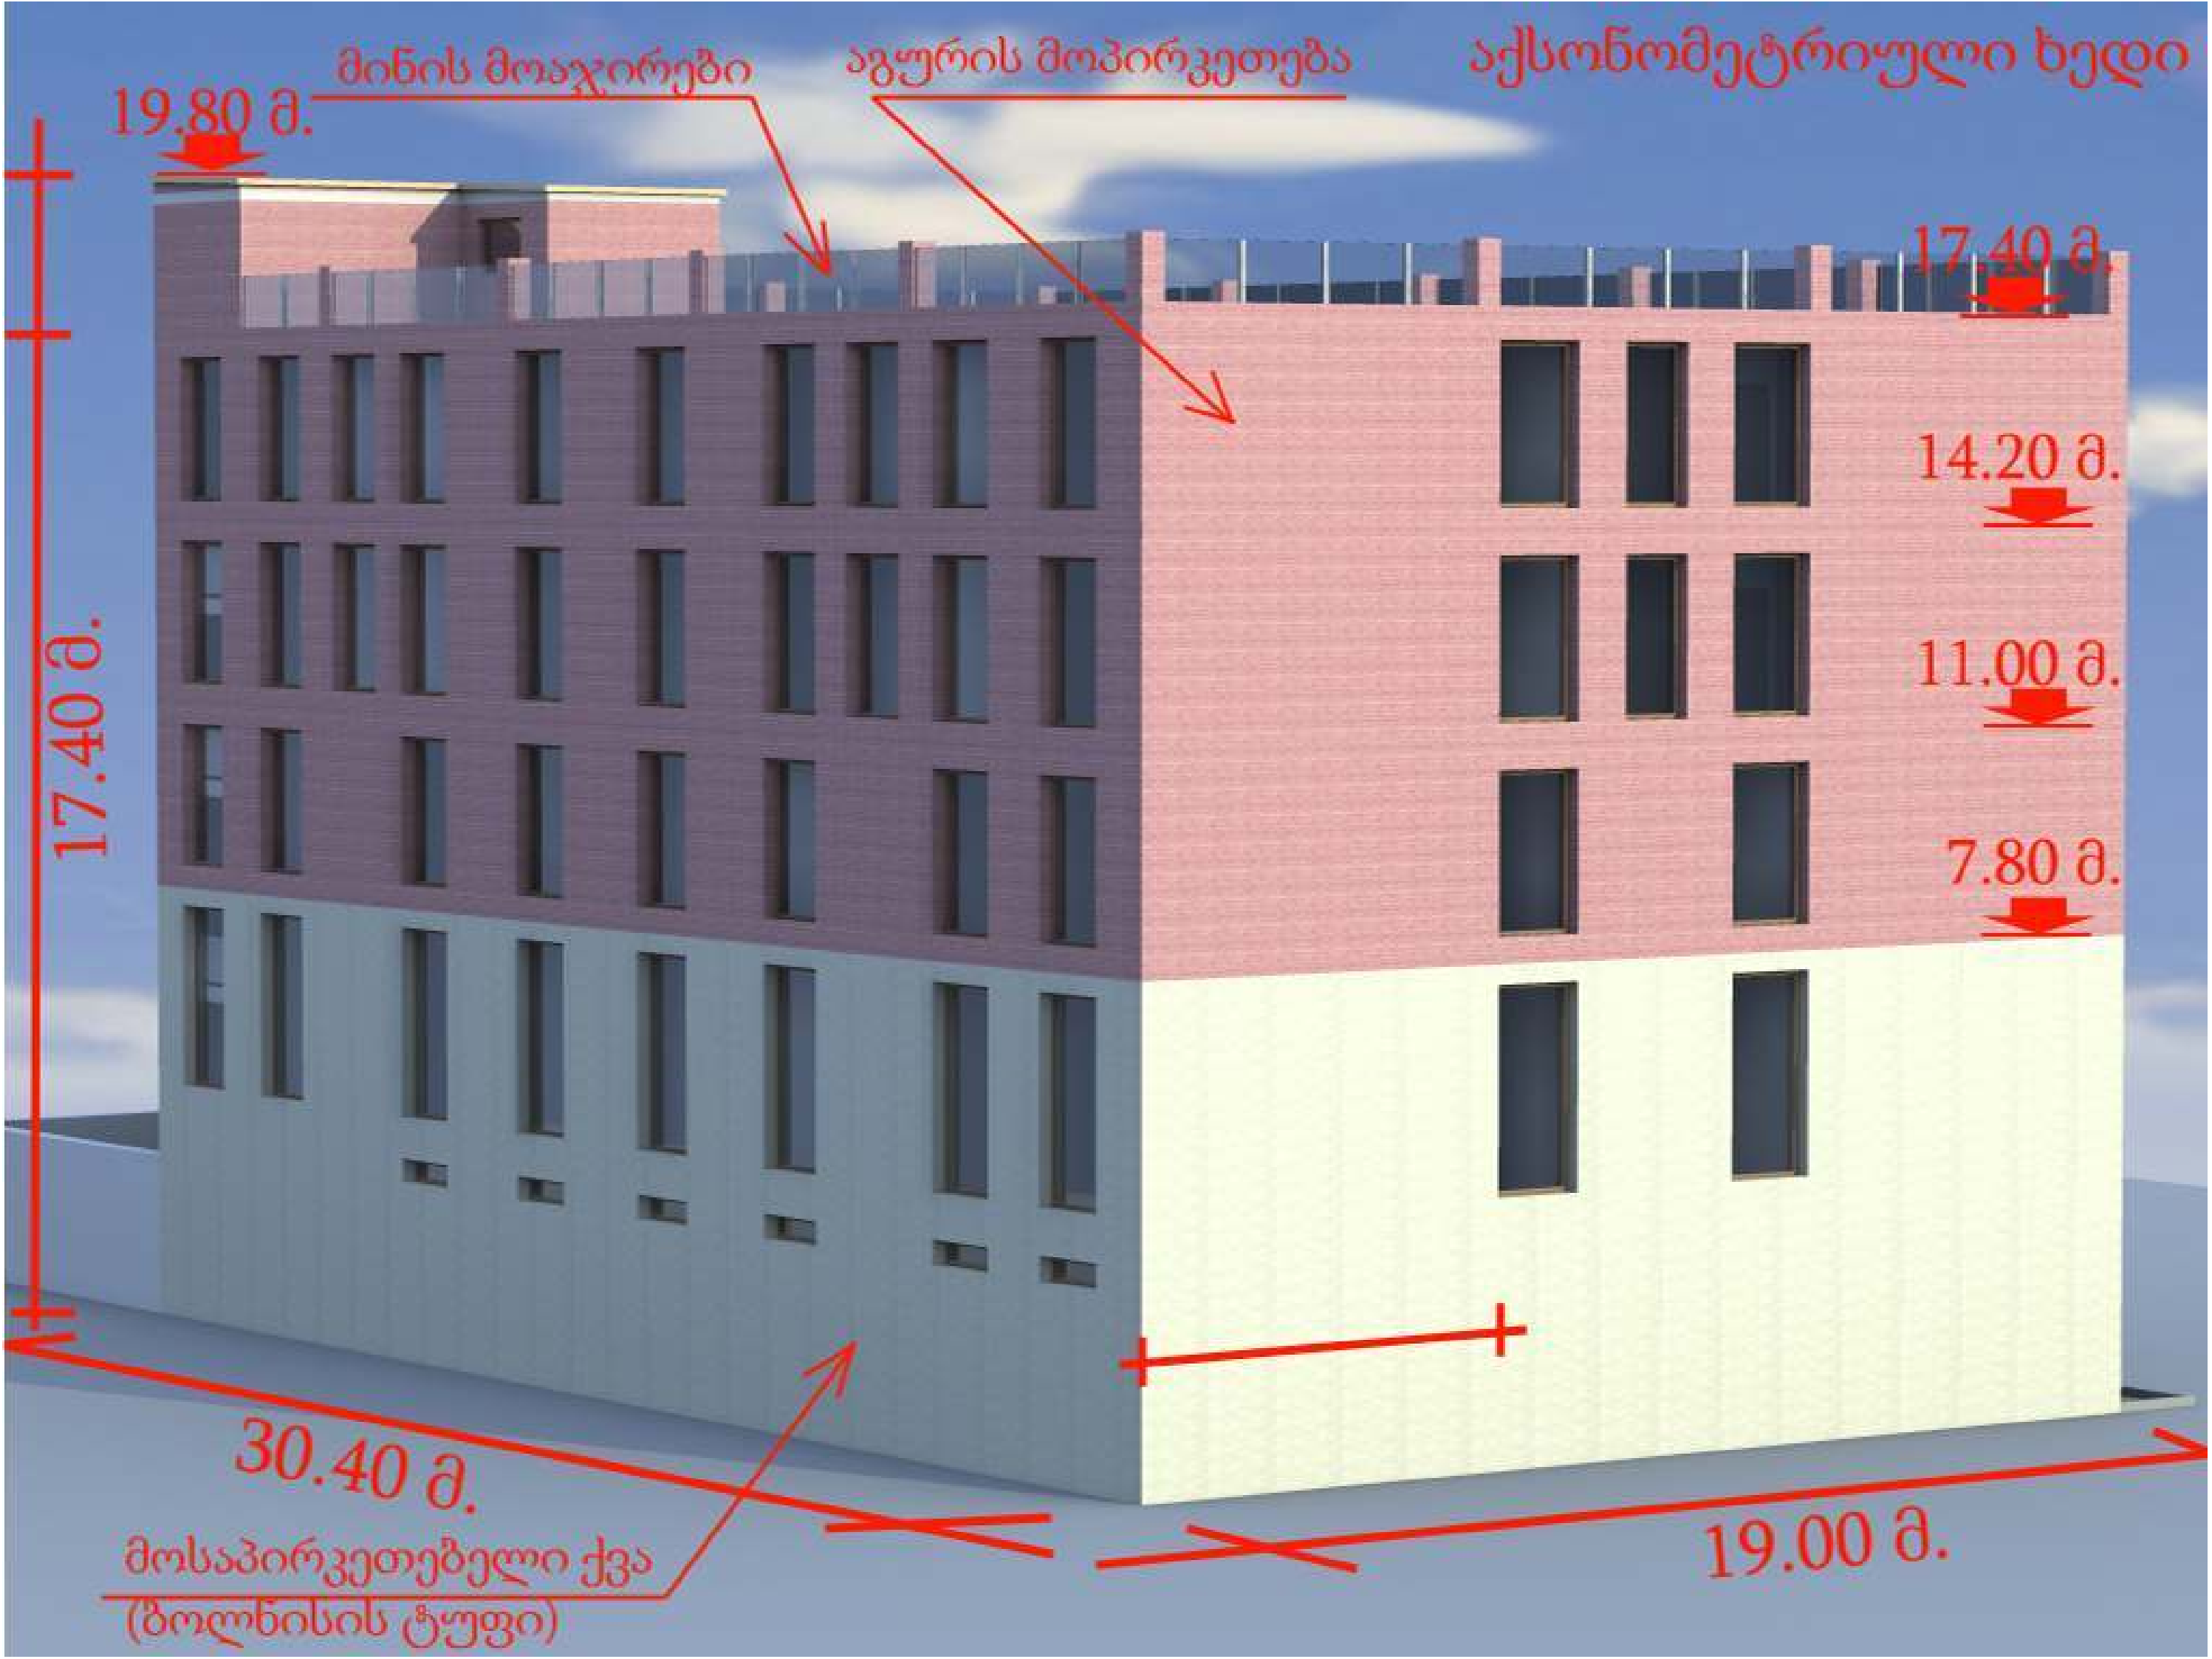
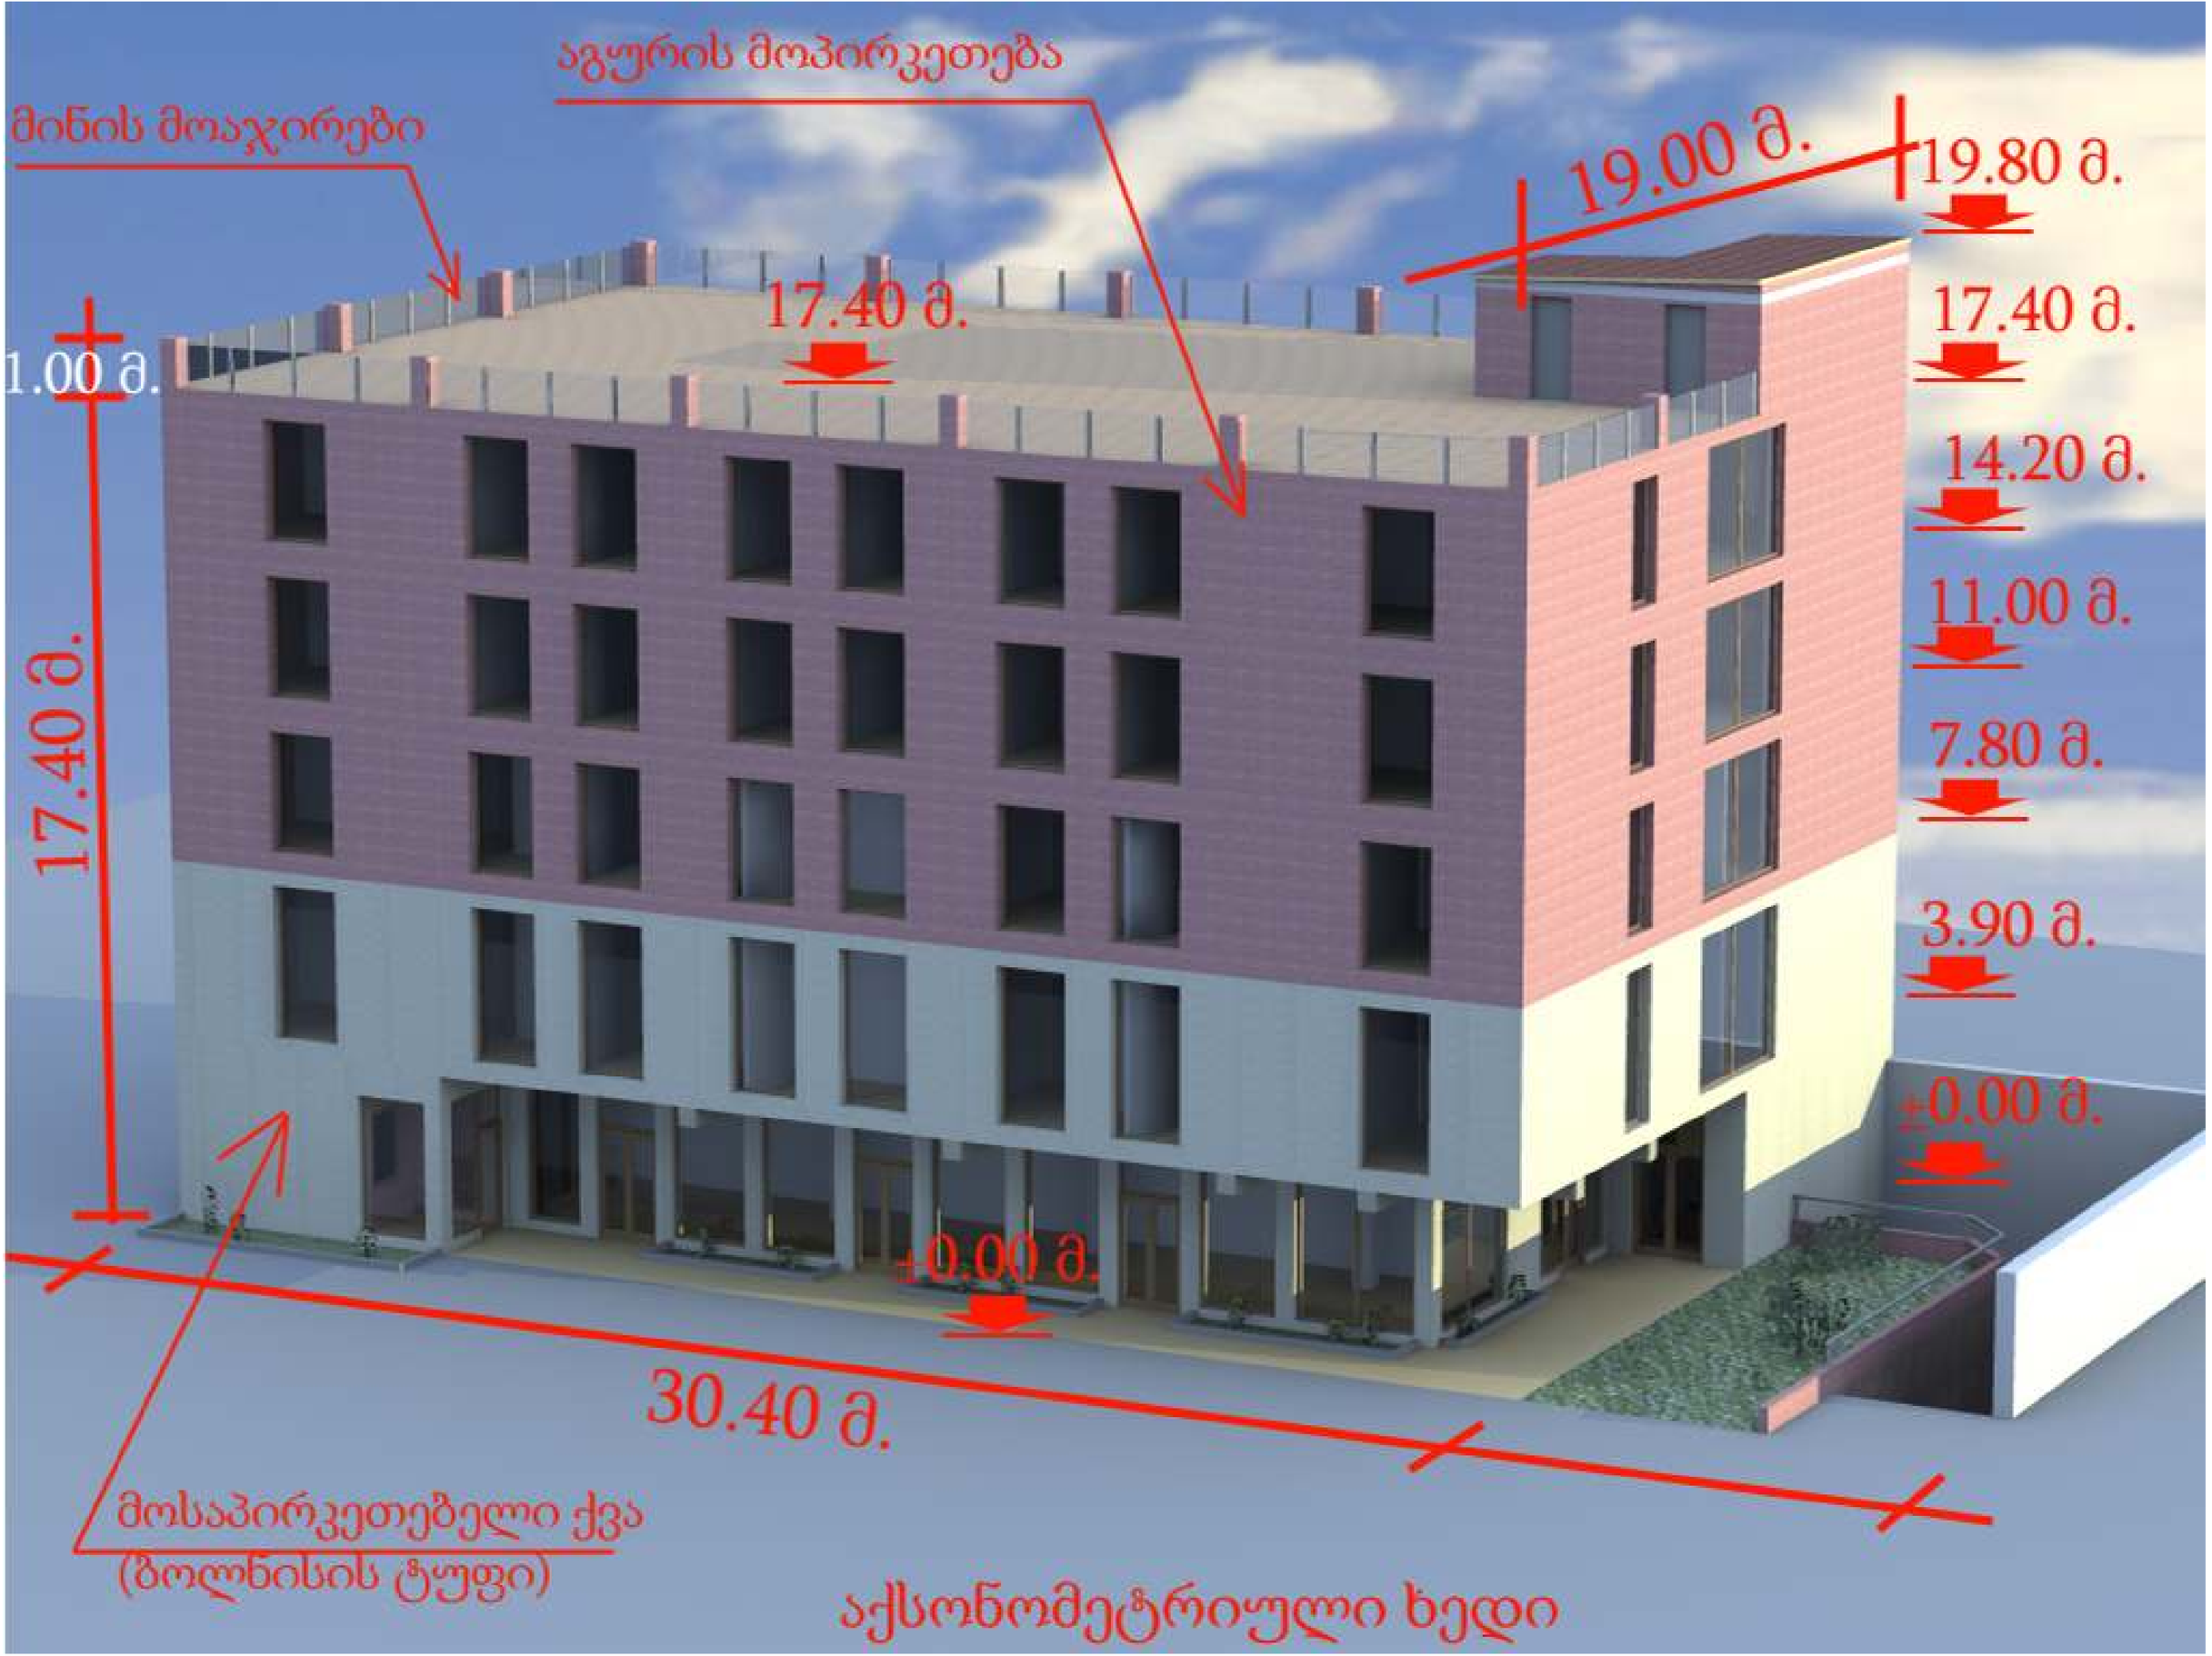

მინის მოაჯირები
1.00 მ.±
17.40 მ.
19.00 მ.
აგურის
მოპირკეთება
30.40 მ.
მოსაპირკეთებელი ქვა
(ბოლნისის ტუფი)
ფოტომონტაჟი


19.00 მ.
მინის მოაჯირები
აგურის მოპირკეთება
1.00 მ.
17.40 მ.
30.40 მ.
მოსაპირკეთებელი ქვა
(ბოლნისის ტუფი)
ფოტომონტაჟი


მინის მოაჯირები
აგურის მოპირკეთება
აქსონომეტრიული ხედი
19.80 მ.
17.40 მ.
17.40 მ.
14.20 მ.
11.00 მ.
7.80 მ.
30.40 მ.
მოსაპირკეთებელი ქვა
(ბოლნისის ტუფი)
19.00 მ.


აგურის მოპირკეთება
მინის მოაჯირები
19.00 მ.
19.80 მ.
17.40 მ.
1.00 მ.
17.40 მ.
14.20 მ.
11.00 მ.
7.80 მ.
3.90 მ.
±0.00 მ.
±0.00 მ.
30.40 მ.
მოსაპირკეთებელი ქვა
(ბოლნისის ტუფი)
აქსონომეტრიული ხედი