
არსებული გენგეგმა

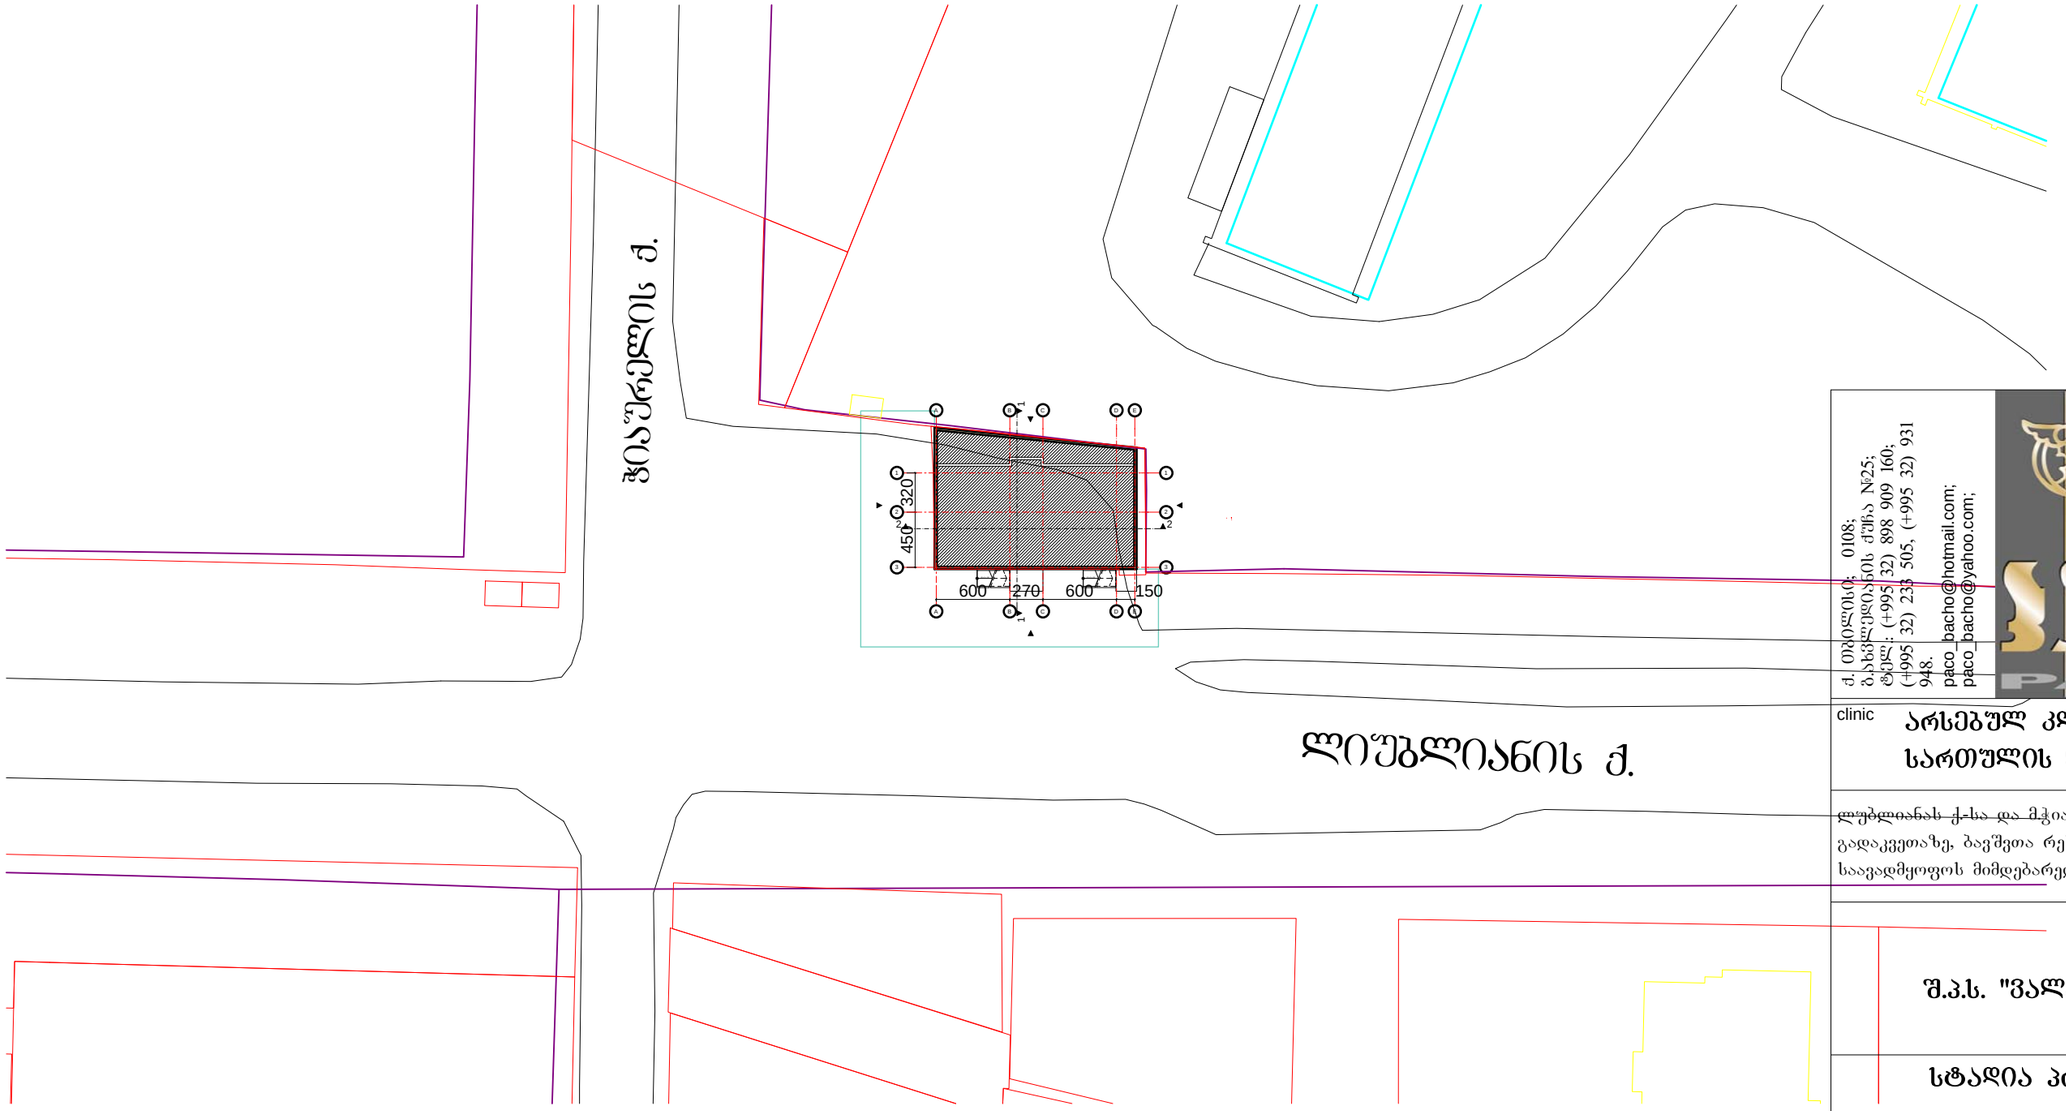

-1. Story 1:500

ქ. თბილისი, 0108;
ბ.პავლოვის ქუჩა N25;
ტელ.: (+995 32) 898 909 160;
(+995 32) 233 505, (+995 32) 931 948.
paco_bacho@hotmail.com;
paco_bacho@yahoo.com;

L.T.D. Art STUDIO PACO

clinic

არსებულ კლინიკაზე სართულის დაშენება

ლუბლიანას ქ-სა და მჭიაურელის ქუჩის გადაკვეთაზე, ბავშვთა რესპუბლიკური საავადმყოფოს მიმდებარედ, ს.კ. 01.13.02.009.026

შ.პ.ს. "ვალეო 2011"


სტადია პროექტი

Drawn by	Date
#CAD Technician	**1/31/2014**
Checked by	Date
#Architect Name	**1/31/2014**

Drawing Scale **1:500**

Layout ID	Status	Revision
A.01.6		

საპროექტო გენგეგმა

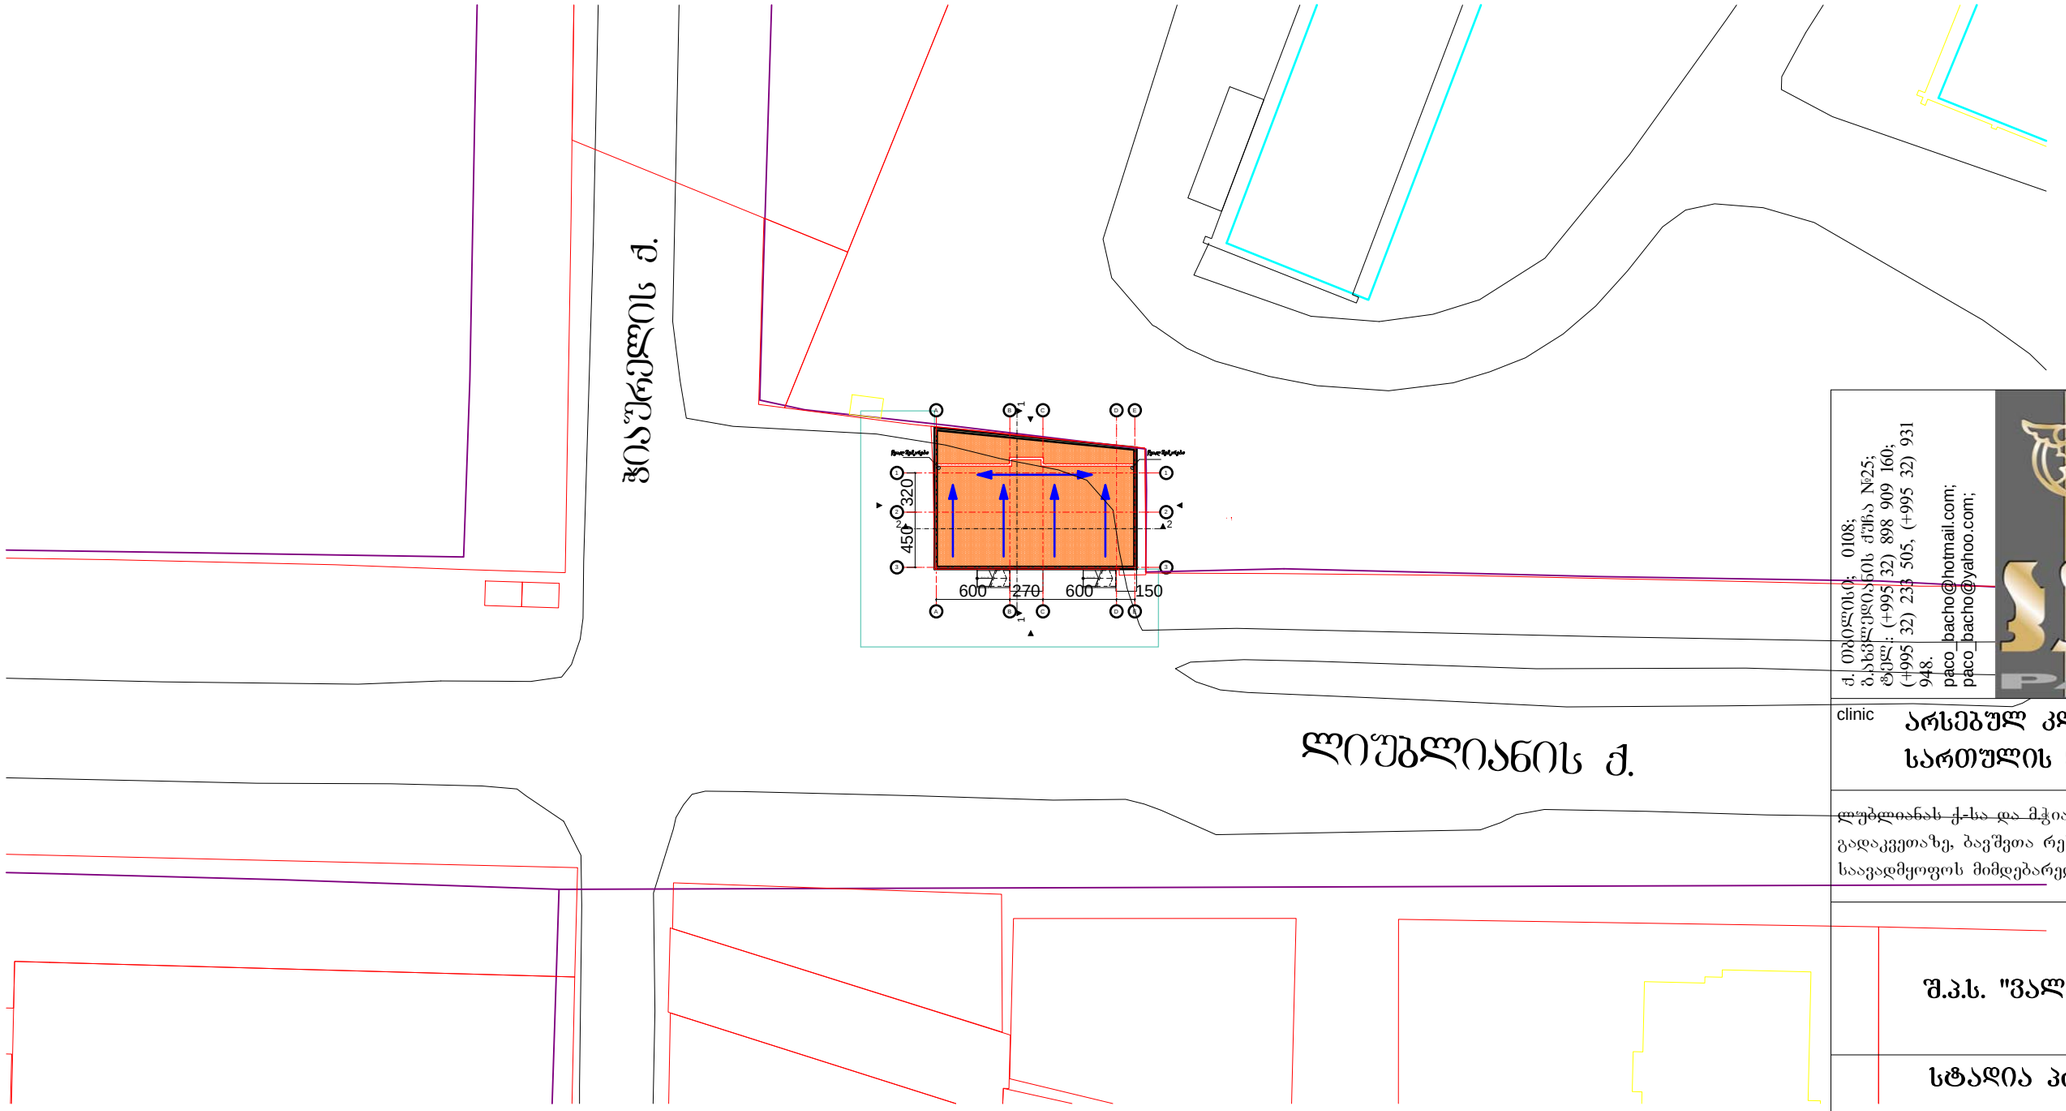

ქ. თბილისი, 0108;
ბ.პაიჭაძის ქუჩა №25;
ტელ.: (+995 32) 898 909 160,
(+995 32) 238 505, (+995 32) 931 948.
paco_bacho@hotmail.com;
paco_bacho@yahoo.com;

L.T.D. Art STUDIO PACO

clinic

არსებულ კლინიკაზე სართულის დაშენება

ლუბლიანას ქ-სა და მჭიაურელის ქუჩის გადაკვეთაზე, ბავშვთა რესპუბლიკური საავადმყოფოს მიმდებარედ, ს.კ. 01.13.02.009.026

შ.პ.ს. "ვალეო 2011"

სტადია პროექტი

Drawn by **#CAD Technician** Date **1/31/2014**

Checked by **#Architect Name** Date **1/31/2014**

Drawing Scale **1:500**

Layout ID **A.01.6** Status Revision

-1. Story 1:500