
არსებული გეგმა +0,00 ნიშნულზე
მ. 1:100

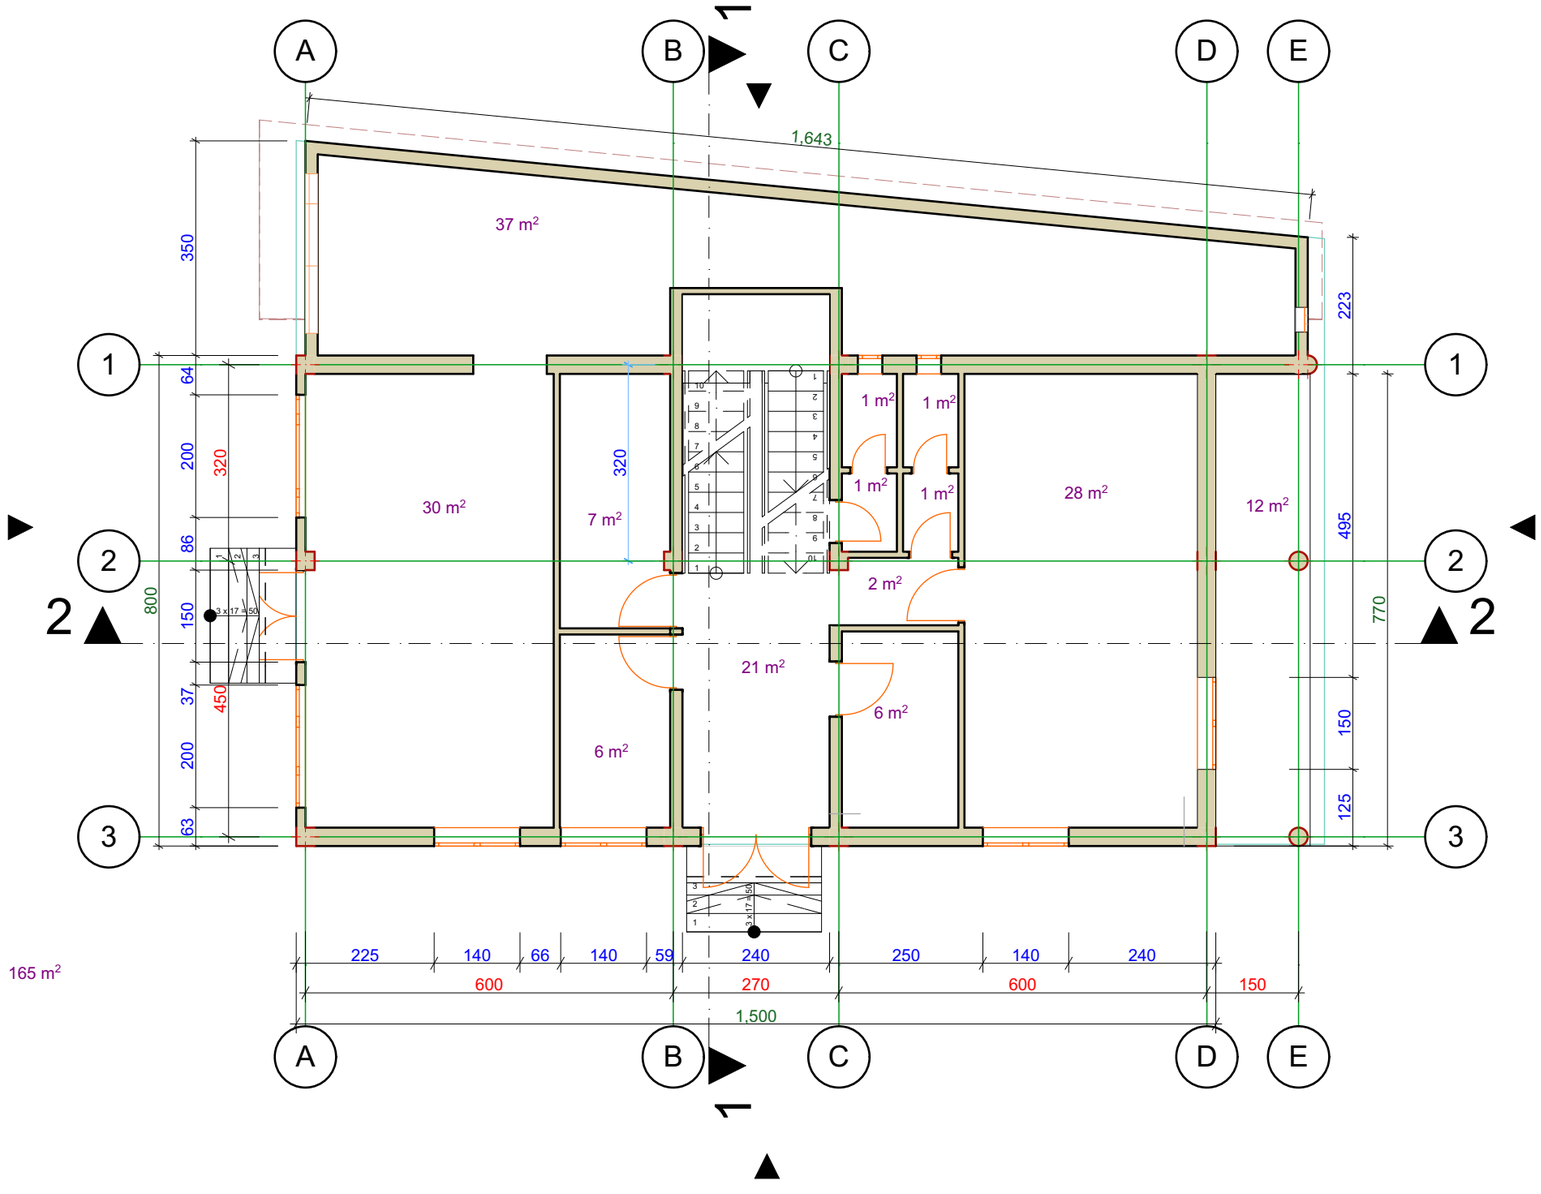

L.T.D.
Art STUDIO
PACO
ქ. თბილისი, 0108;
გ.ახვლედიანის ქუჩა №25;
ტელ.: (+995 32) 898 909 160;
(+995 32) 233 505, (+995 32) 931 948.
paco_bacho@hotmail.com;
paco_bacho@yahoo.com;

clinic

არსებულ კლინიკაზე სართულის დაშენება

ლუბლიანას ქ-სა და მჭიაურელის ქუჩის გადაკვეთაზე, ბავშვთა რესპუბლიკური საავადმყოფოს მიმდებარედ, ს.კ. 01.13.02.009.026

შ.პ.ს. "ვალეო 2011"


სტადია პროექტი

Drawn by	Date
#CAD Technician	**1/31/2014**
Checked by	Date
#Architect Name	**1/31/2014**

Drawing Scale
1:100

Layout ID	Status	Revision
A.01.1		

არსებული გეგმა +3,30 ნიშნულზე
მ. 1:100

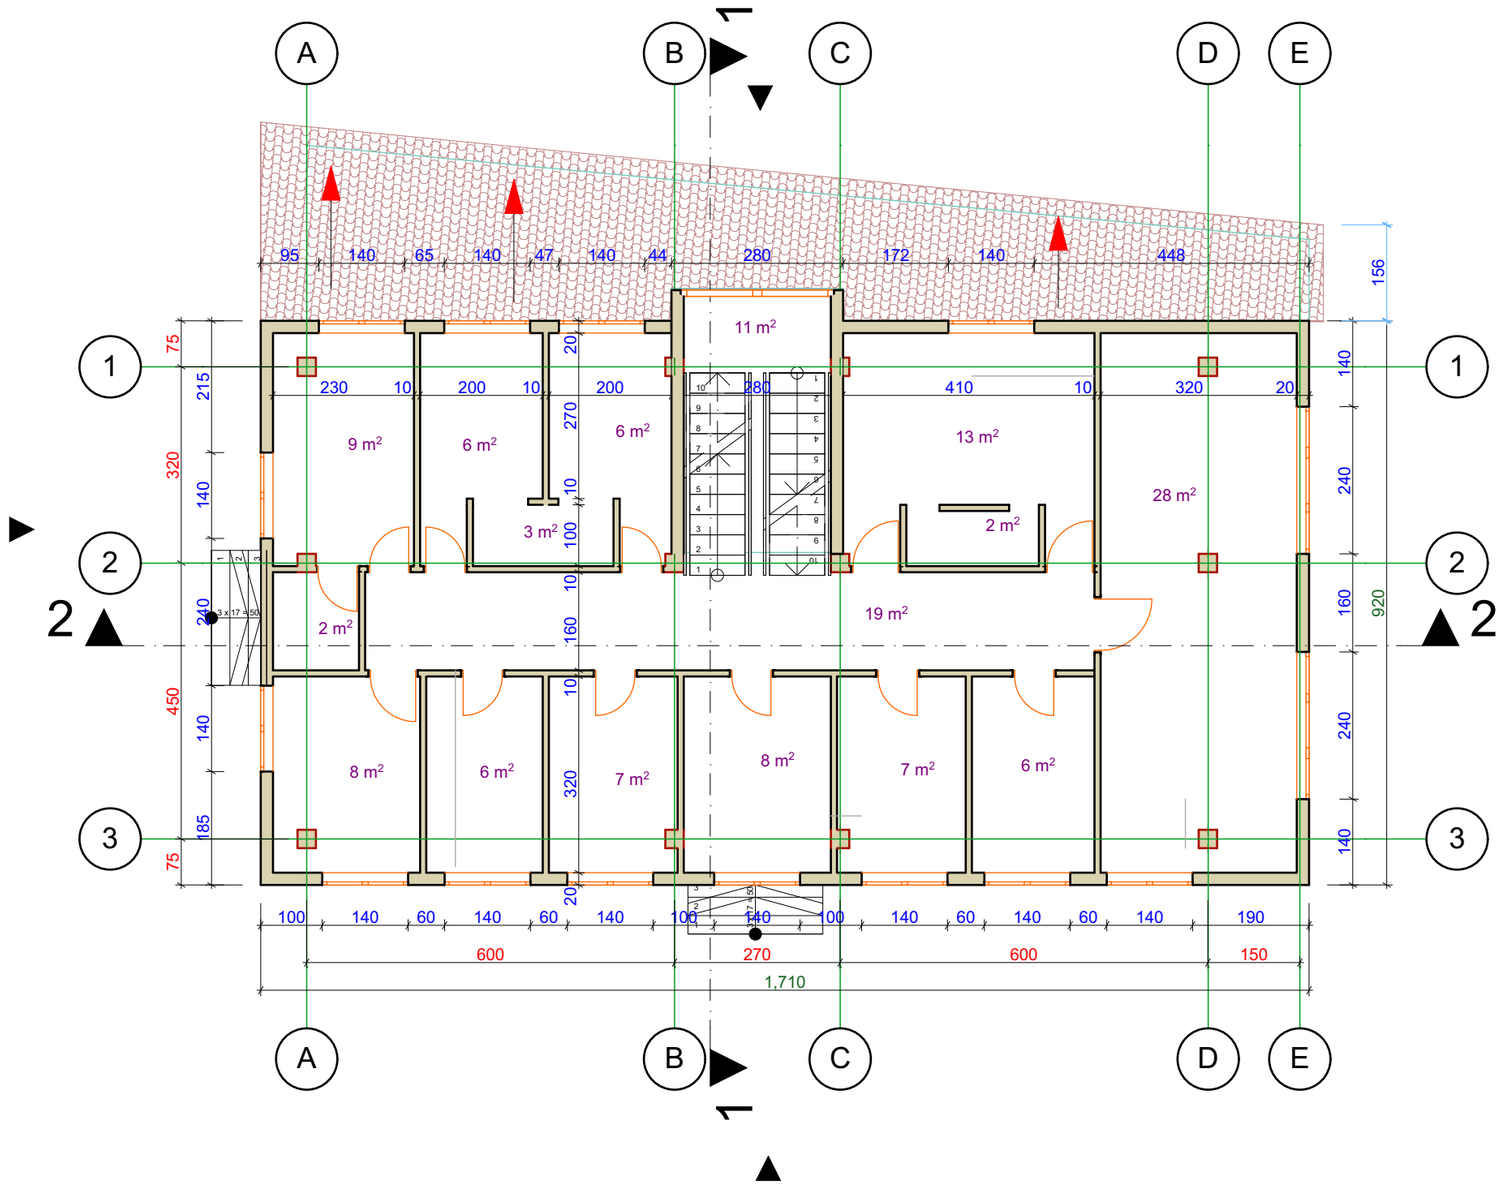

ქ. თბილისი, 0108;
გ.ახვლედიანის ქუჩა №25;
ტელ.: (+995 32) 898 909 160;
(+995 32) 233 505, (+995 32) 931 948.
paco_bacho@hotmail.com;
paco_bacho@yahoo.com;

L.T.D. Art STUDIO PACO

clinic

არსებულ კლინიკაზე სართულის დაშენება

ლუბლიანას ქ-სა და მჭიაურელის ქუჩის გადაკვეთაზე, ბავშვთა რესპუბლიკური საავადმყოფოს მიმდებარედ, ს.კ. 01.13.02.009.026

შ.პ.ს. "ვალეო 2011"


სტადია პროექტი

Drawn by	Date
#CAD Technician	**1/31/2014**
Checked by	Date
#Architect Name	**1/31/2014**

Drawing Scale
1:100

Layout ID	Status	Revision
A.01.2		

არსებული გეგმა +6,60 ნიშნულზე
მ. 1:100

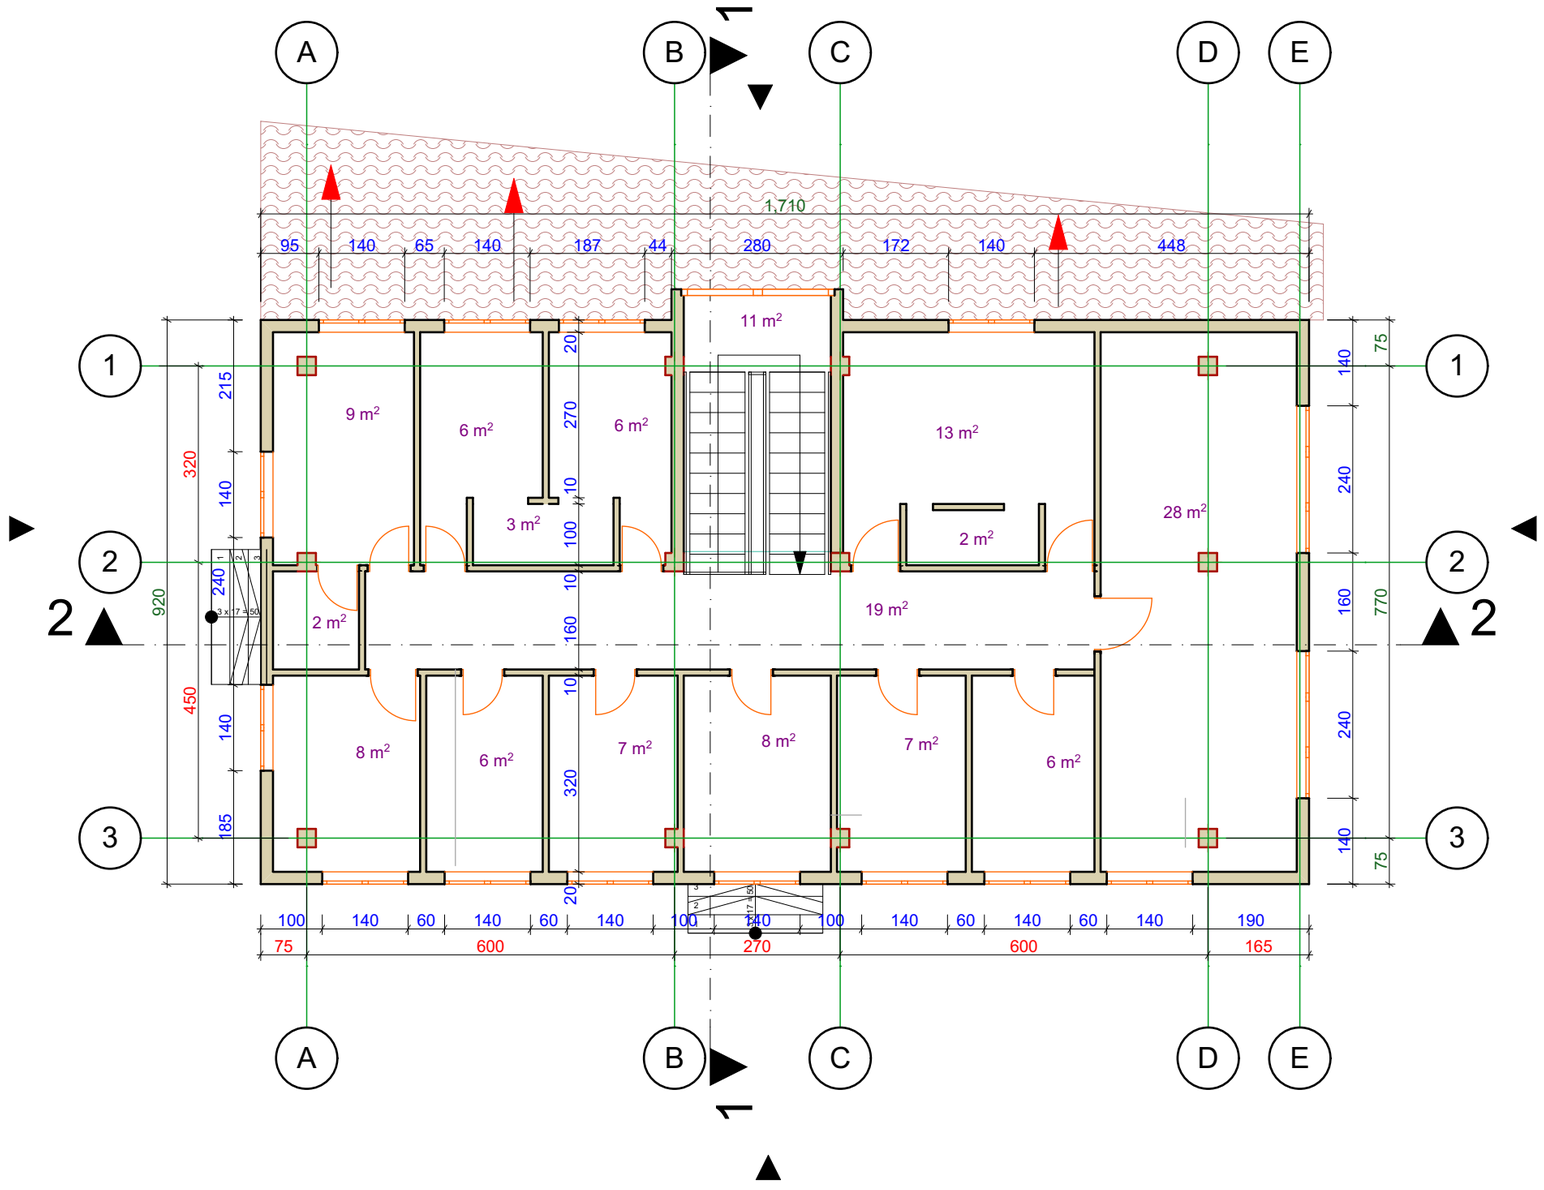

2. Story 1:100

ქ. თბილისი, 0108;
გ.ახვლედიანის ქუჩა №25;
ტელ.: (+995 32) 898 909 160;
(+995 32) 233 505, (+995 32) 931 948.
paco_bacho@hotmail.com;
paco_bacho@yahoo.com;

L.T.D.
Art STUDIO
PACO

clinic

არსებულ კლინიკაზე სართულის დაშენება

ლუბლიანას ქ-სა და მჭიაურელის ქუჩის გადაკვეთაზე, ბავშვთა რესპუბლიკური საავადმყოფოს მიმდებარედ, ს.კ. 01.13.02.009.026

შ.პ.ს. "ვალეო 2011"


სტადია პროექტი

Drawn by	Date
#CAD Technician	**1/31/2014**
Checked by	Date
#Architect Name	**1/31/2014**

Drawing Scale
1:100

Layout ID	Status	Revision
A.01.3		

არსებული სახურავის გეგმა
მ. 1:100

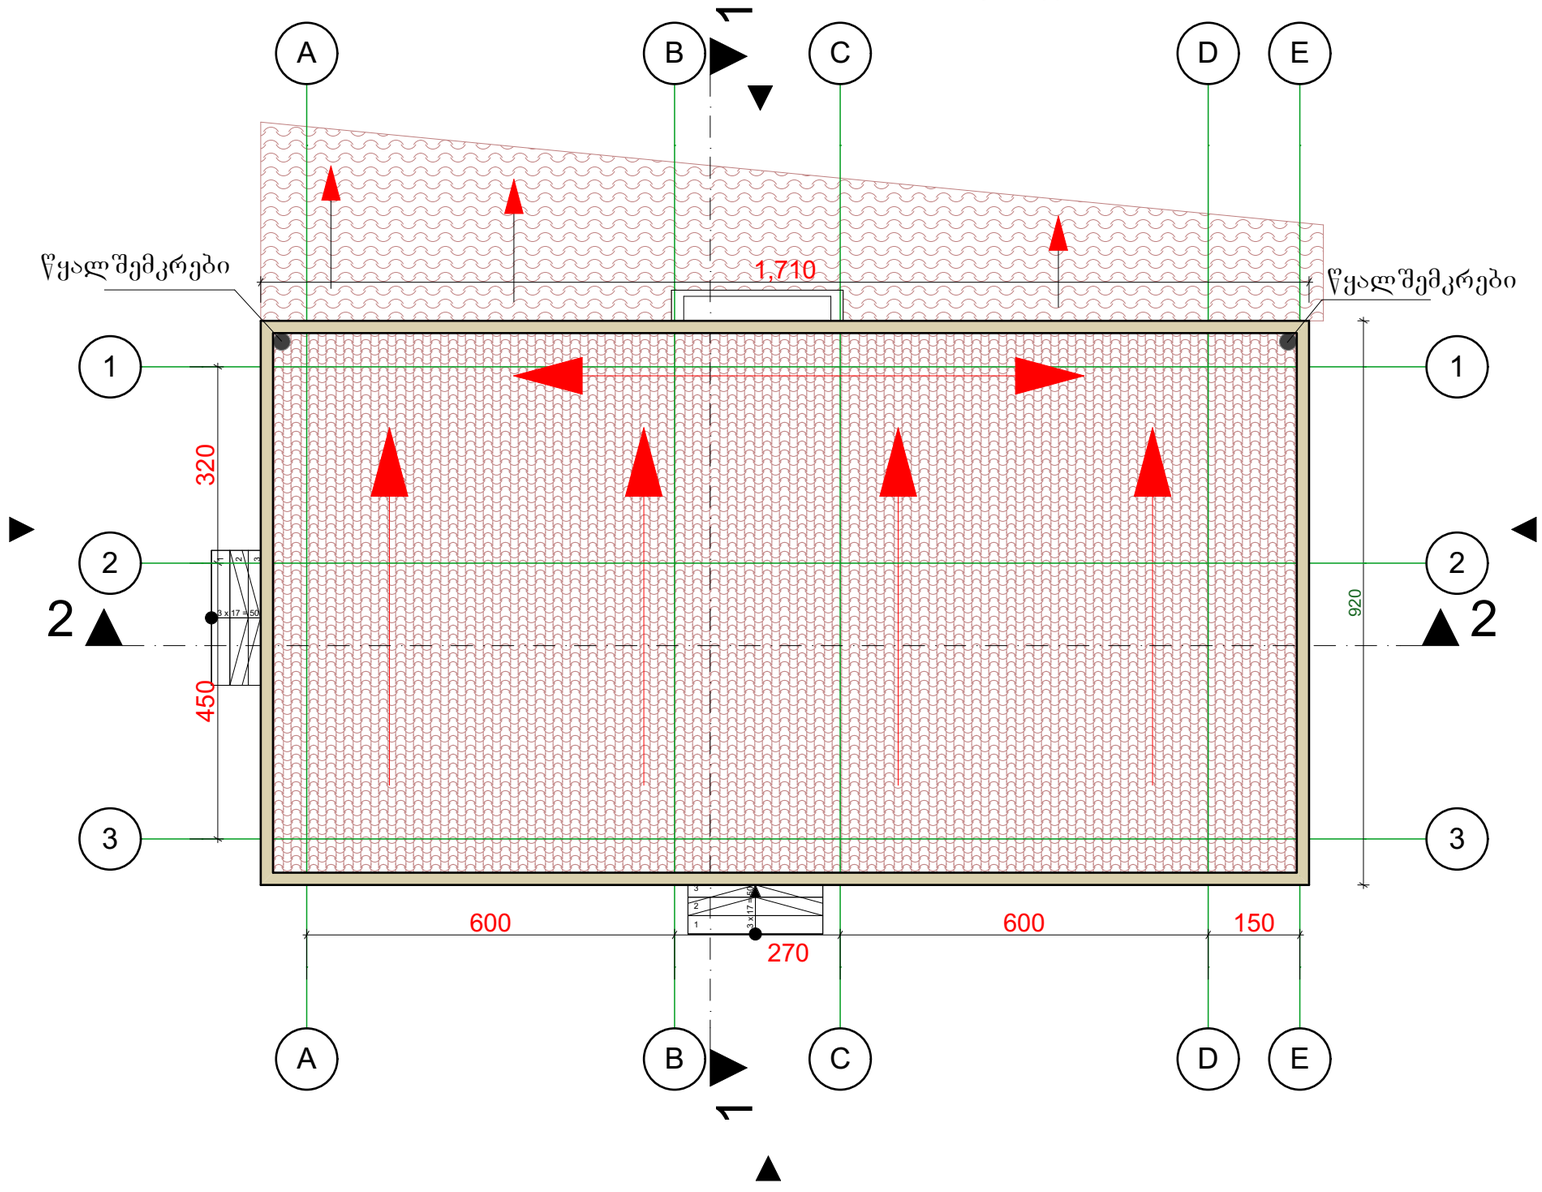

ქ. თბილისი, 0108;
ბ.ახვლედიანის ქუჩა №25;
ტელ.: (+995 32) 898 909 160;
ფაქსი: (+995 32) 233 505, (+995 32) 931 948.
paco_bacho@hotmail.com;
paco_bacho@yahoo.com;

L.T.D.
Art STUDIO
PACO

clinic

არსებულ კლინიკაზე სართულის დაშენება

ლუბლიანას ქ-სა და მჭიაურელის ქუჩის გადაკვეთაზე, ბავშვთა რესპუბლიკური საავადმყოფოს მიმდებარედ, ს.კ. 01.13.02.009.026

შ.პ.ს. "ვალეო 2011"


სტადია პროექტი

Drawn by	Date
#CAD Technician	**1/31/2014**
Checked by	Date
#Architect Name	**1/31/2014**

Drawing Scale
1:100

Layout ID	Status	Revision
A.01.4		

საპროექტო გეგმა +0,00 ნიშნულზე
მ. 1:100

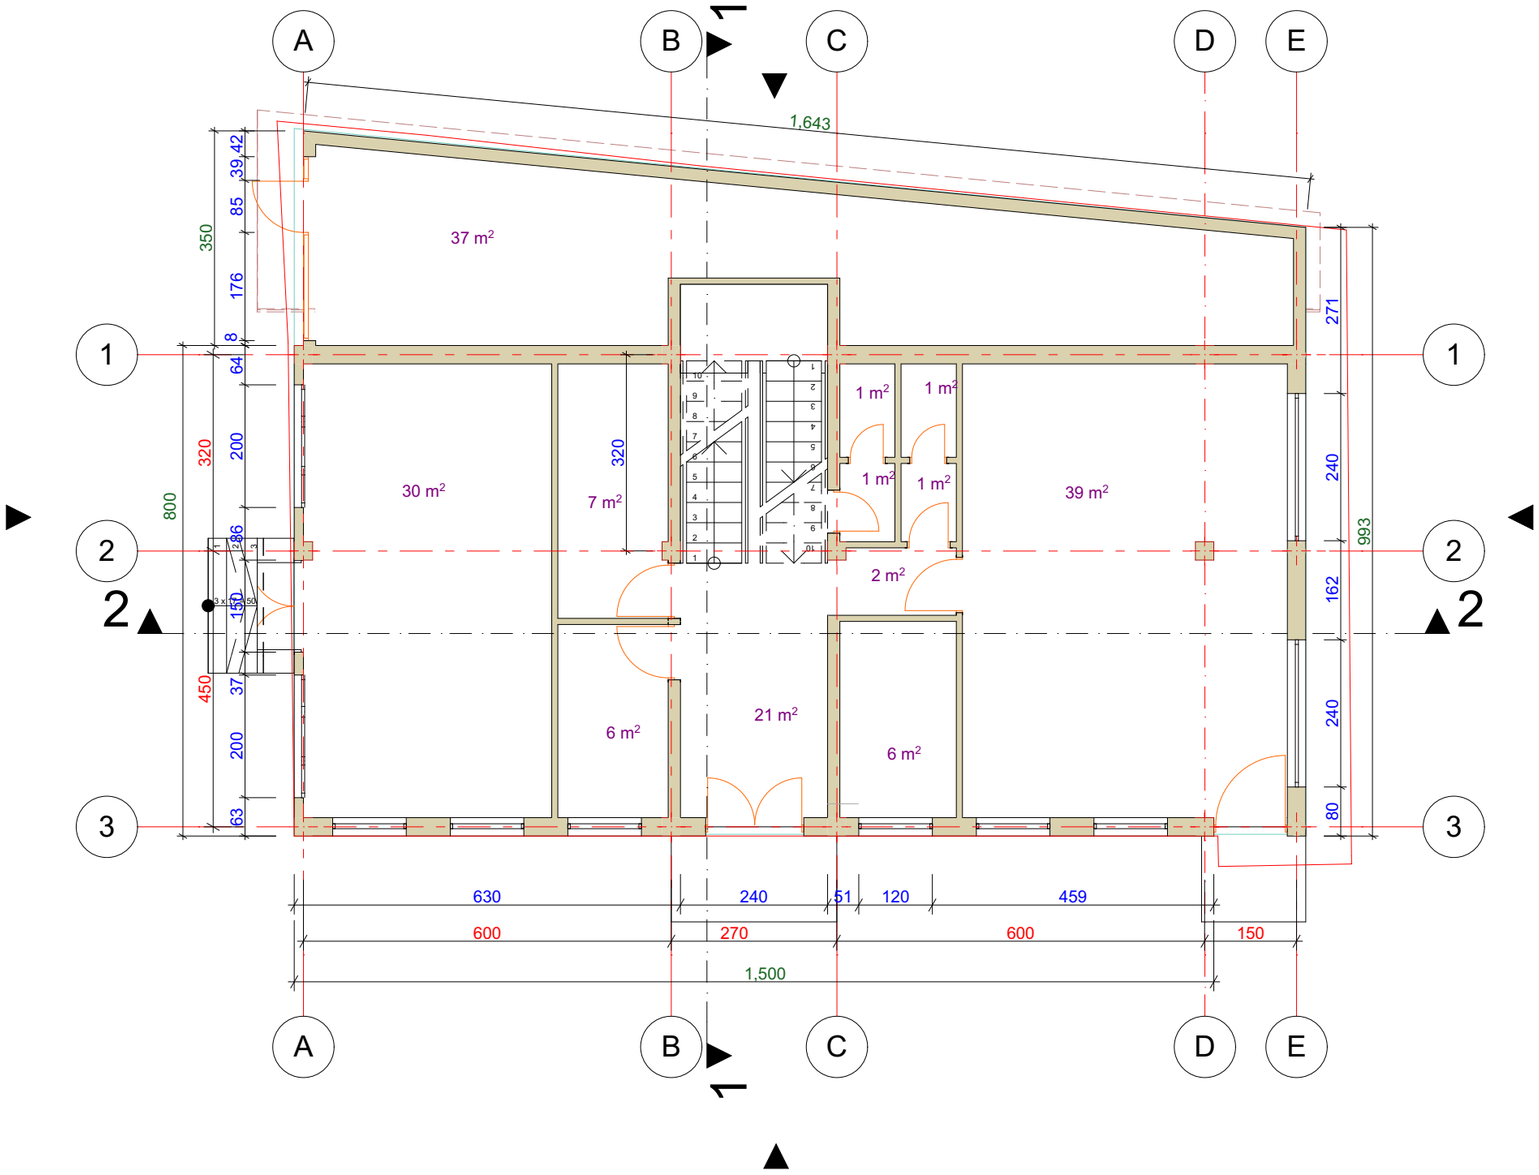

ქ. თბილისი, 0108;
გ.ახვლედიანის ქუჩა №25;
ტელ.: (+995 32) 898 909 160;
(+995 32) 233 505, (+995 32) 931 948.
paco_bacho@hotmail.com;
paco_bacho@yahoo.com;

L.T.D. Art STUDIO PACO

clinic

არსებულ კლინიკაზე
სართულის დაშენება

ლუბლიანას ქ-სა და მჭიაურელის ქუჩის გადაკვეთაზე, ბავშვთა რესპუბლიკური საავადმყოფოს მიმდებარედ, ს.კ. 01.13.02.009.026

შ.პ.ს. "ვალეო 2011"


სტადია პროექტი

Drawn by	Date
#CAD Technician	**1/31/2014**
Checked by	Date
#Architect Name	**1/31/2014**

Drawing Scale
1:100

Layout ID	Status	Revision
A.01.1		

საპროექტო გეგმა +3,30 ნიშნულზე
მ. 1:100

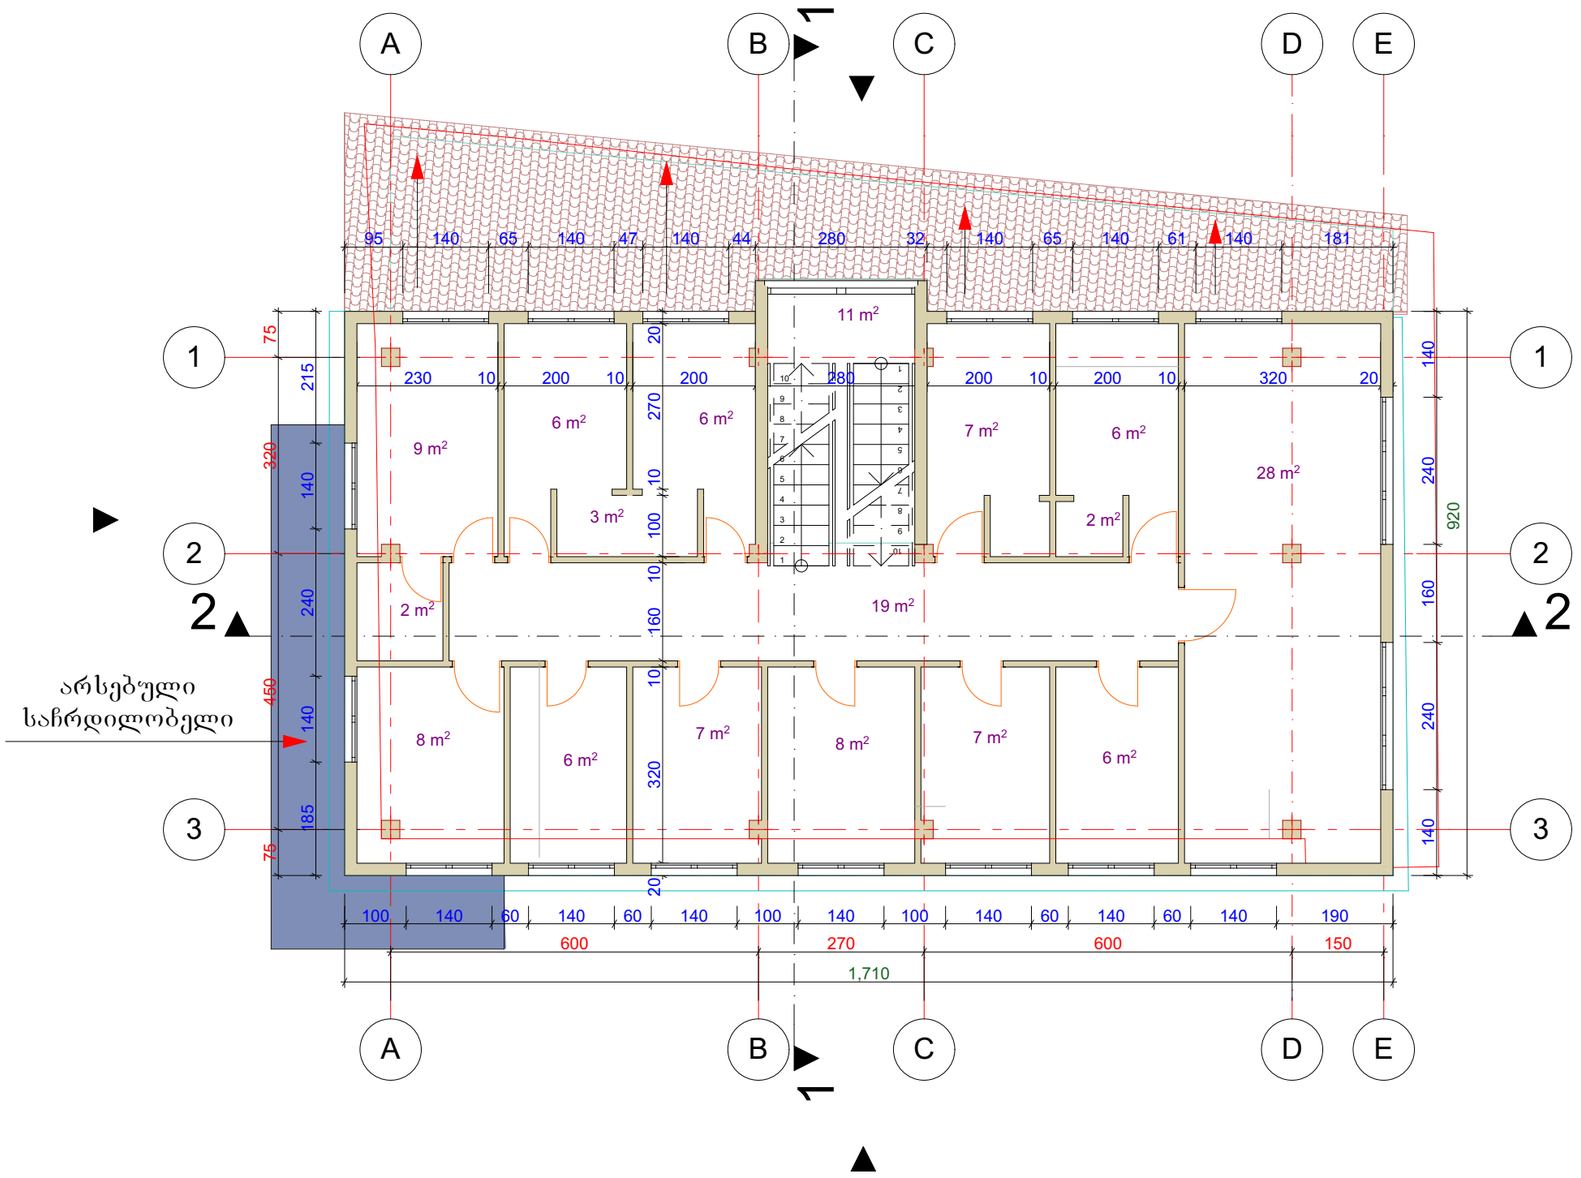

ქ. თბილისი, 0108;
გ.ახვლედიანის ქუჩა №25;
ტელ.: (+995 32) 898 909 160;
(+995 32) 233 505, (+995 32) 931 948.
paco_bacho@hotmail.com;
paco_bacho@yahoo.com;

L.T.D. Art STUDIO PACO

clinic

არსებულ კლინიკაზე სართულის დაშენება

ლუბლიანას ქ-სა და მჭიაურელის ქუჩის გადაკვეთაზე, ბავშვთა რესპუბლიკური საავადმყოფოს მიმდებარედ, ს.კ. 01.13.02.009.026

შ.პ.ს. "ვალეო 2011"


სტადია პროექტი

Drawn by	Date
#CAD Technician	1/31/2014
Checked by	Date
#Architect Name	1/31/2014

Drawing Scale
1:100

Layout ID **A.01.2** Status Revision

საპროექტო გეგმა +6,60 ნიშნულზე
მ. 1:100

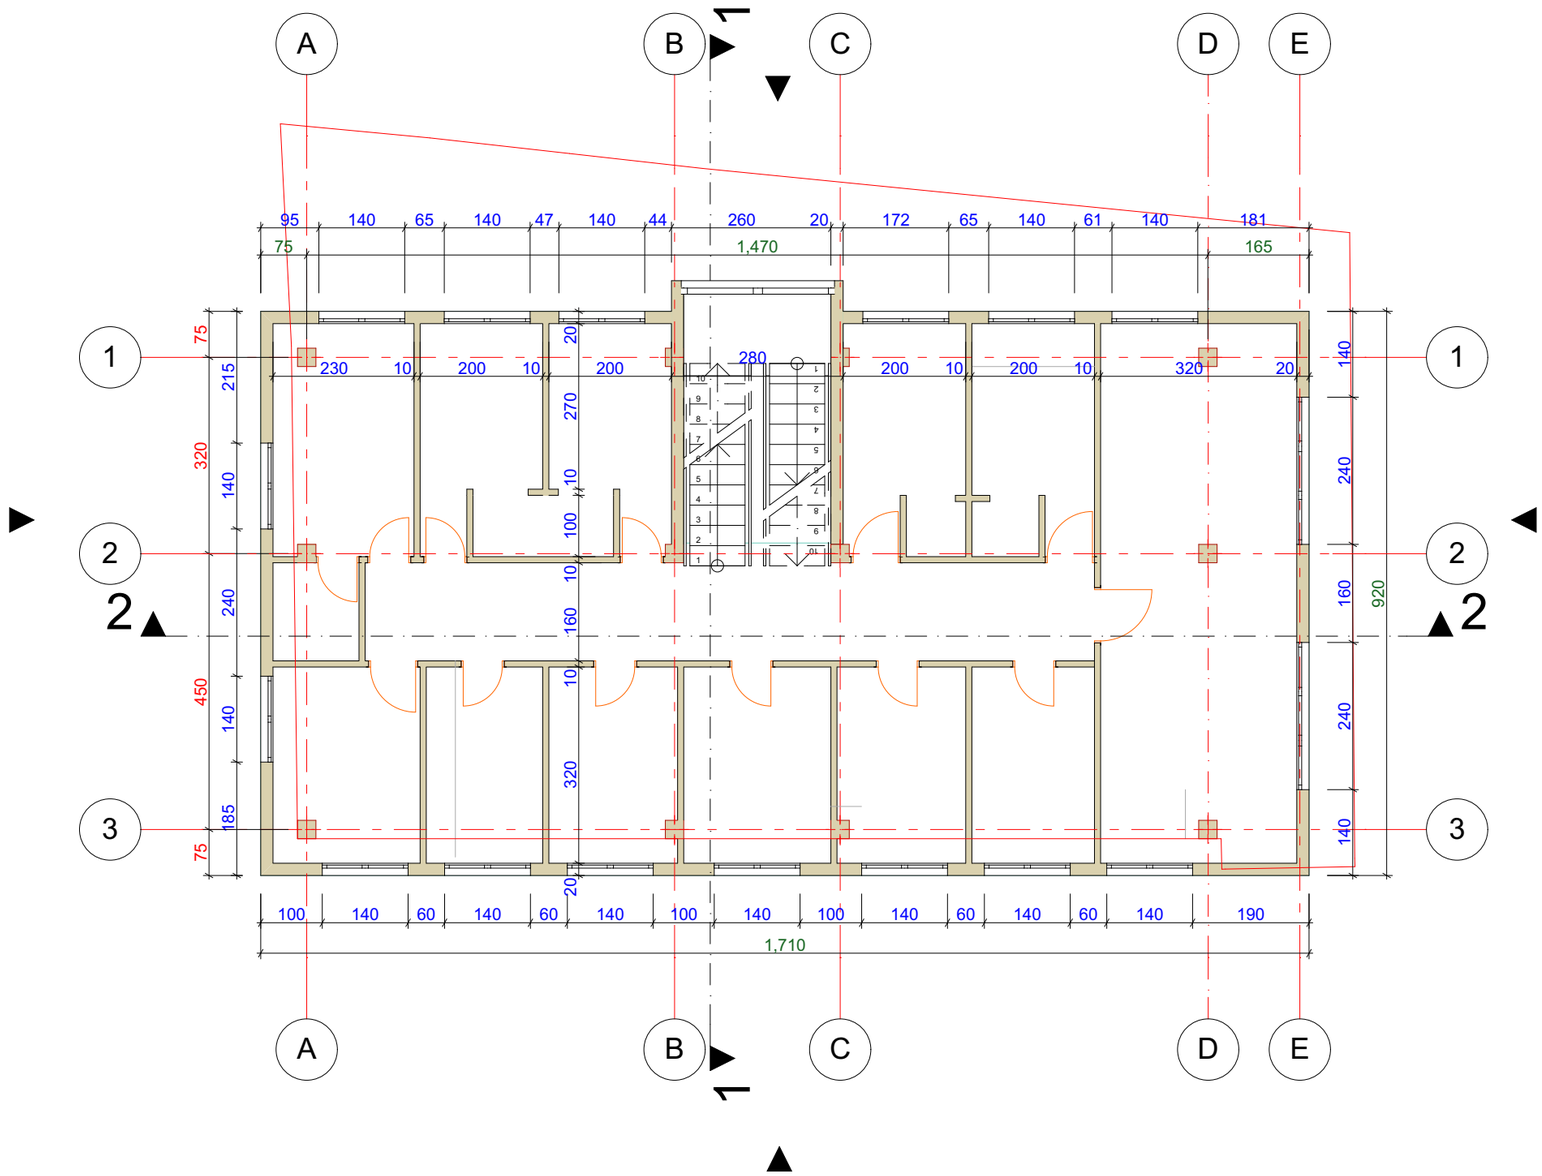

ქ. თბილისი, 0108;
გ.ახვლედიანის ქუჩა №25;
ტელ.: (+995 32) 898 909 160;
(+995 32) 233 505, (+995 32) 931 948.
paco_bacho@hotmail.com;
paco_bacho@yahoo.com;

L.T.D. Art STUDIO PACO

clinic

არსებულ კლინიკაზე სართულის დაშენება

ლუბლიანას ქ-სა და მჭიაურელის ქუჩის გადაკვეთაზე, ბავშვთა რესპუბლიკური საავადმყოფოს მიმდებარედ, ს.კ. 01.13.02.009.026

შ.პ.ს. "ვალეო 2011"

სტადია პროექტი


Drawn by	Date
#CAD Technician	**1/31/2014**
Checked by	Date
#Architect Name	**1/31/2014**

Drawing Scale **1:100**

Layout ID **A.01.3** Status Revision

2. Story 1:100

საპროექტო გეგმა +9,90 ნიშნულზე
მ. 1:100

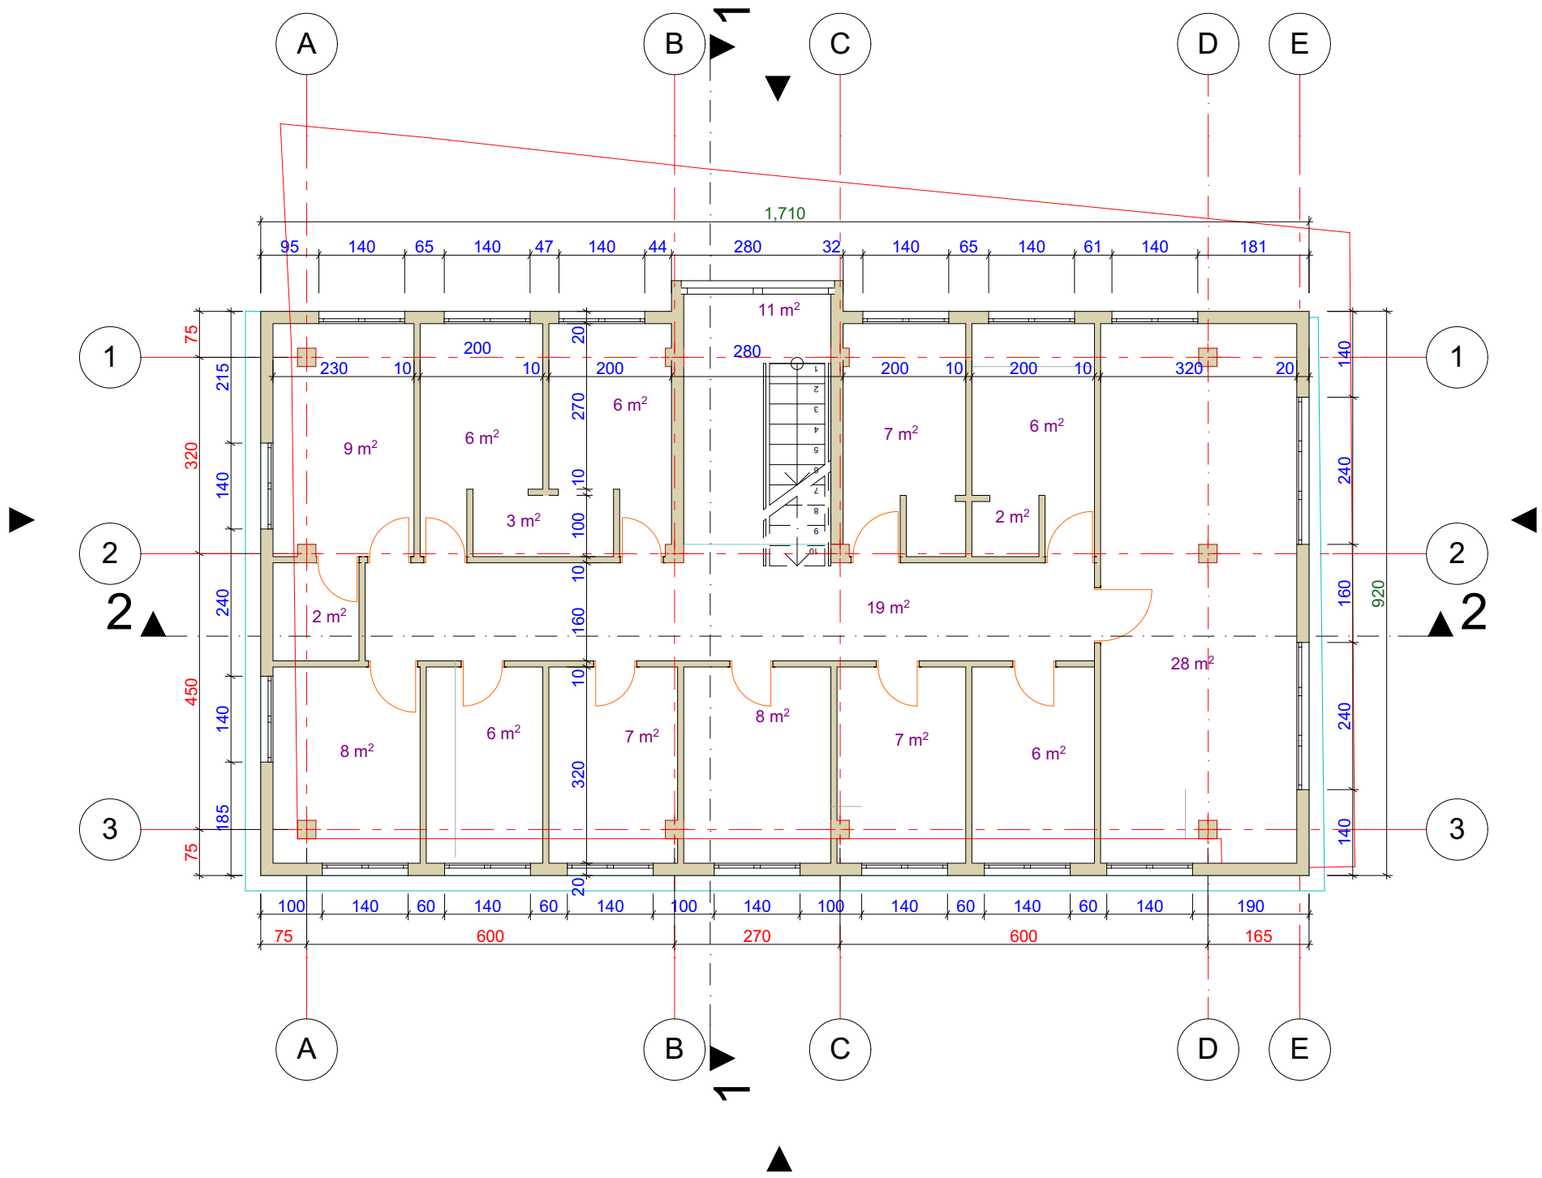

ქ. თბილისი, 0108;
გ.ახვლედიანის ქუჩა №25;
ტელ.: (+995 32) 898 909 160;
(+995 32) 233 505, (+995 32) 931 948.
paco_bacho@hotmail.com;
paco_bacho@yahoo.com;

L.T.D. Art STUDIO PACO

clinic

არსებულ კლინიკაზე სართულის დაშენება

ლუბლიანას ქ-სა და მჭიაურელის ქუჩის გადაკვეთაზე, ბავშვთა რესპუბლიკური საავადმყოფოს მიმდებარედ, ს.კ. 01.13.02.009.026

შ.პ.ს. "ვალეო 2011"


სტადია პროექტი

Drawn by	Date
#CAD Technician	**1/31/2014**
Checked by	Date
#Architect Name	**1/31/2014**

Drawing Scale
1:100

Layout ID | Status | Revision
A.01.4

საპროექტო სახურავის გეგმა +3,30
ნიშნულზე
მ. 1:100

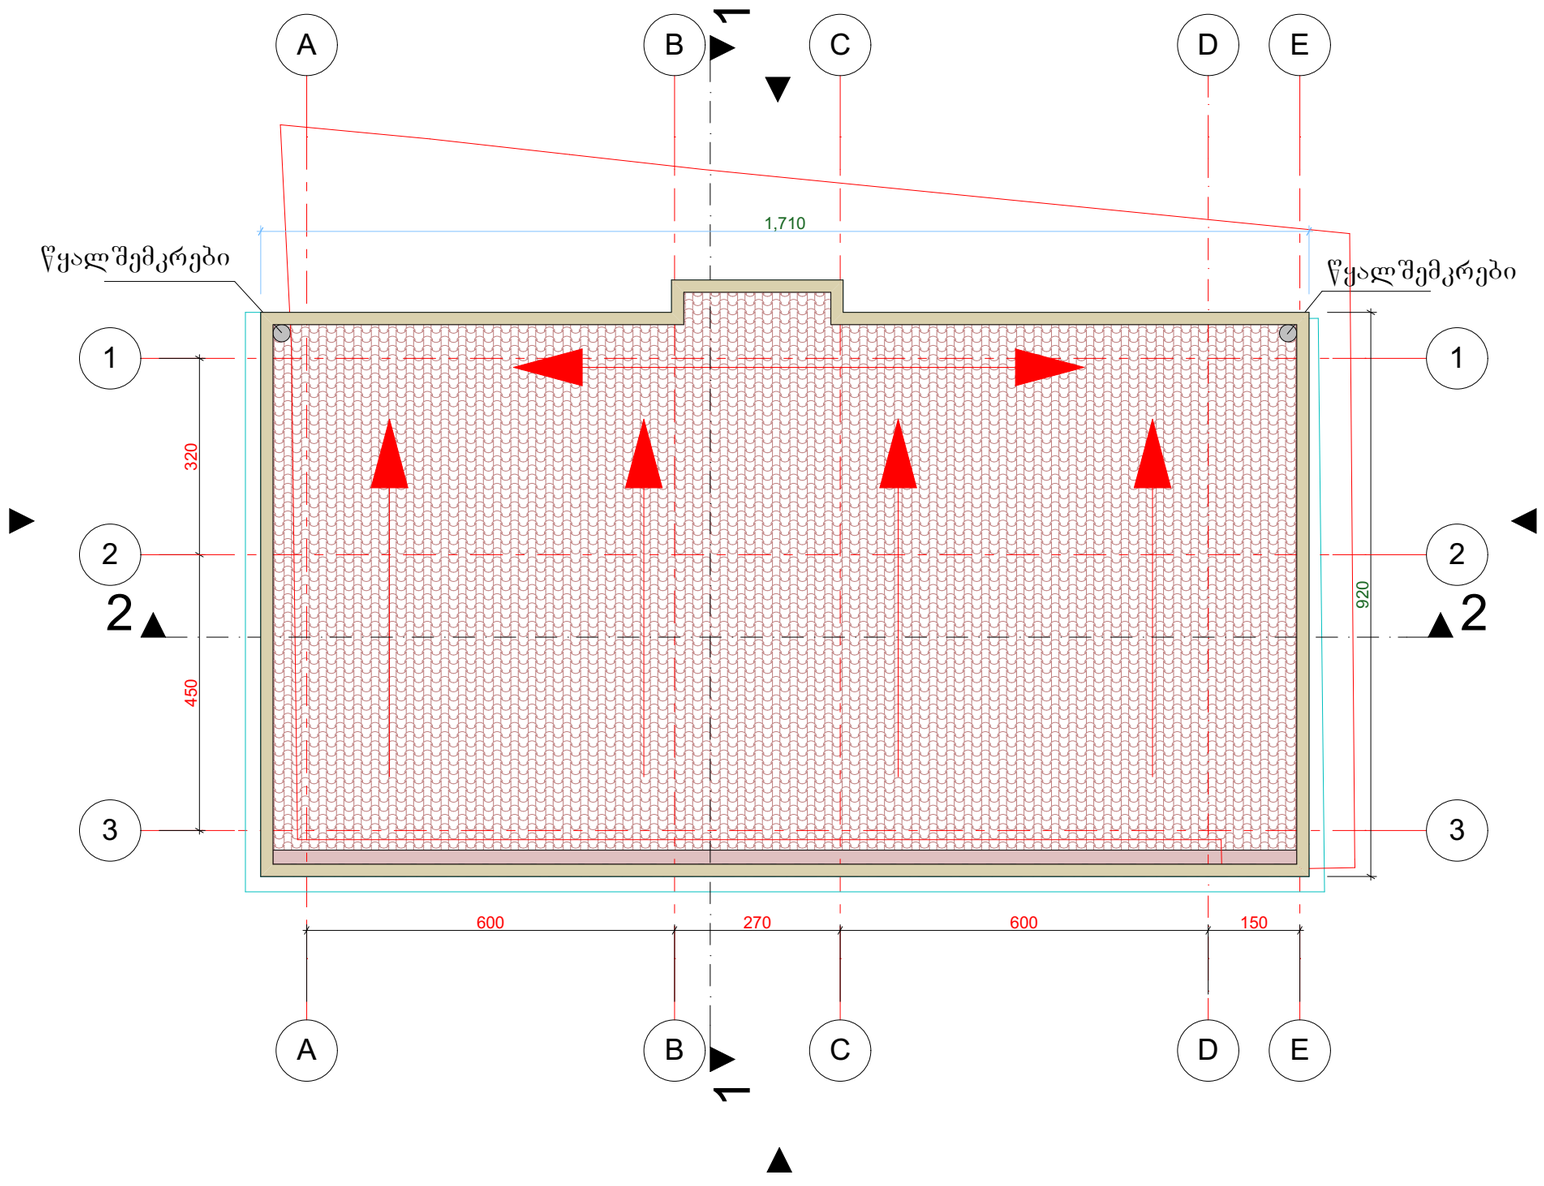

4. Story 1:100

ქ. თბილისი, 0108;
გ.ახვლედიანის ქუჩა №25;
ტელ.: (+995 32) 898 909 160;
(+995 32) 233 505, (+995 32) 931 948.
paco_bacho@hotmail.com;
paco_bacho@yahoo.com;

L.T.D. Art STUDIO PACO

clinic

არსებულ კლინიკაზე
სართულის დაშენება

ლუბლიანას ქ-სა და მჭიაურელის ქუჩის გადაკვეთაზე, ბავშვთა რესპუბლიკური საავადმყოფოს მიმდებარედ, ს.კ. 01.13.02.009.026

შ.პ.ს. "ვალეო 2011"

სტადია პროექტი

Drawn by	Date
#CAD Technician	1/31/2014
Checked by	Date
#Architect Name	1/31/2014

Drawing Scale
1:100

Layout ID	Status	Revision
A.01.5		