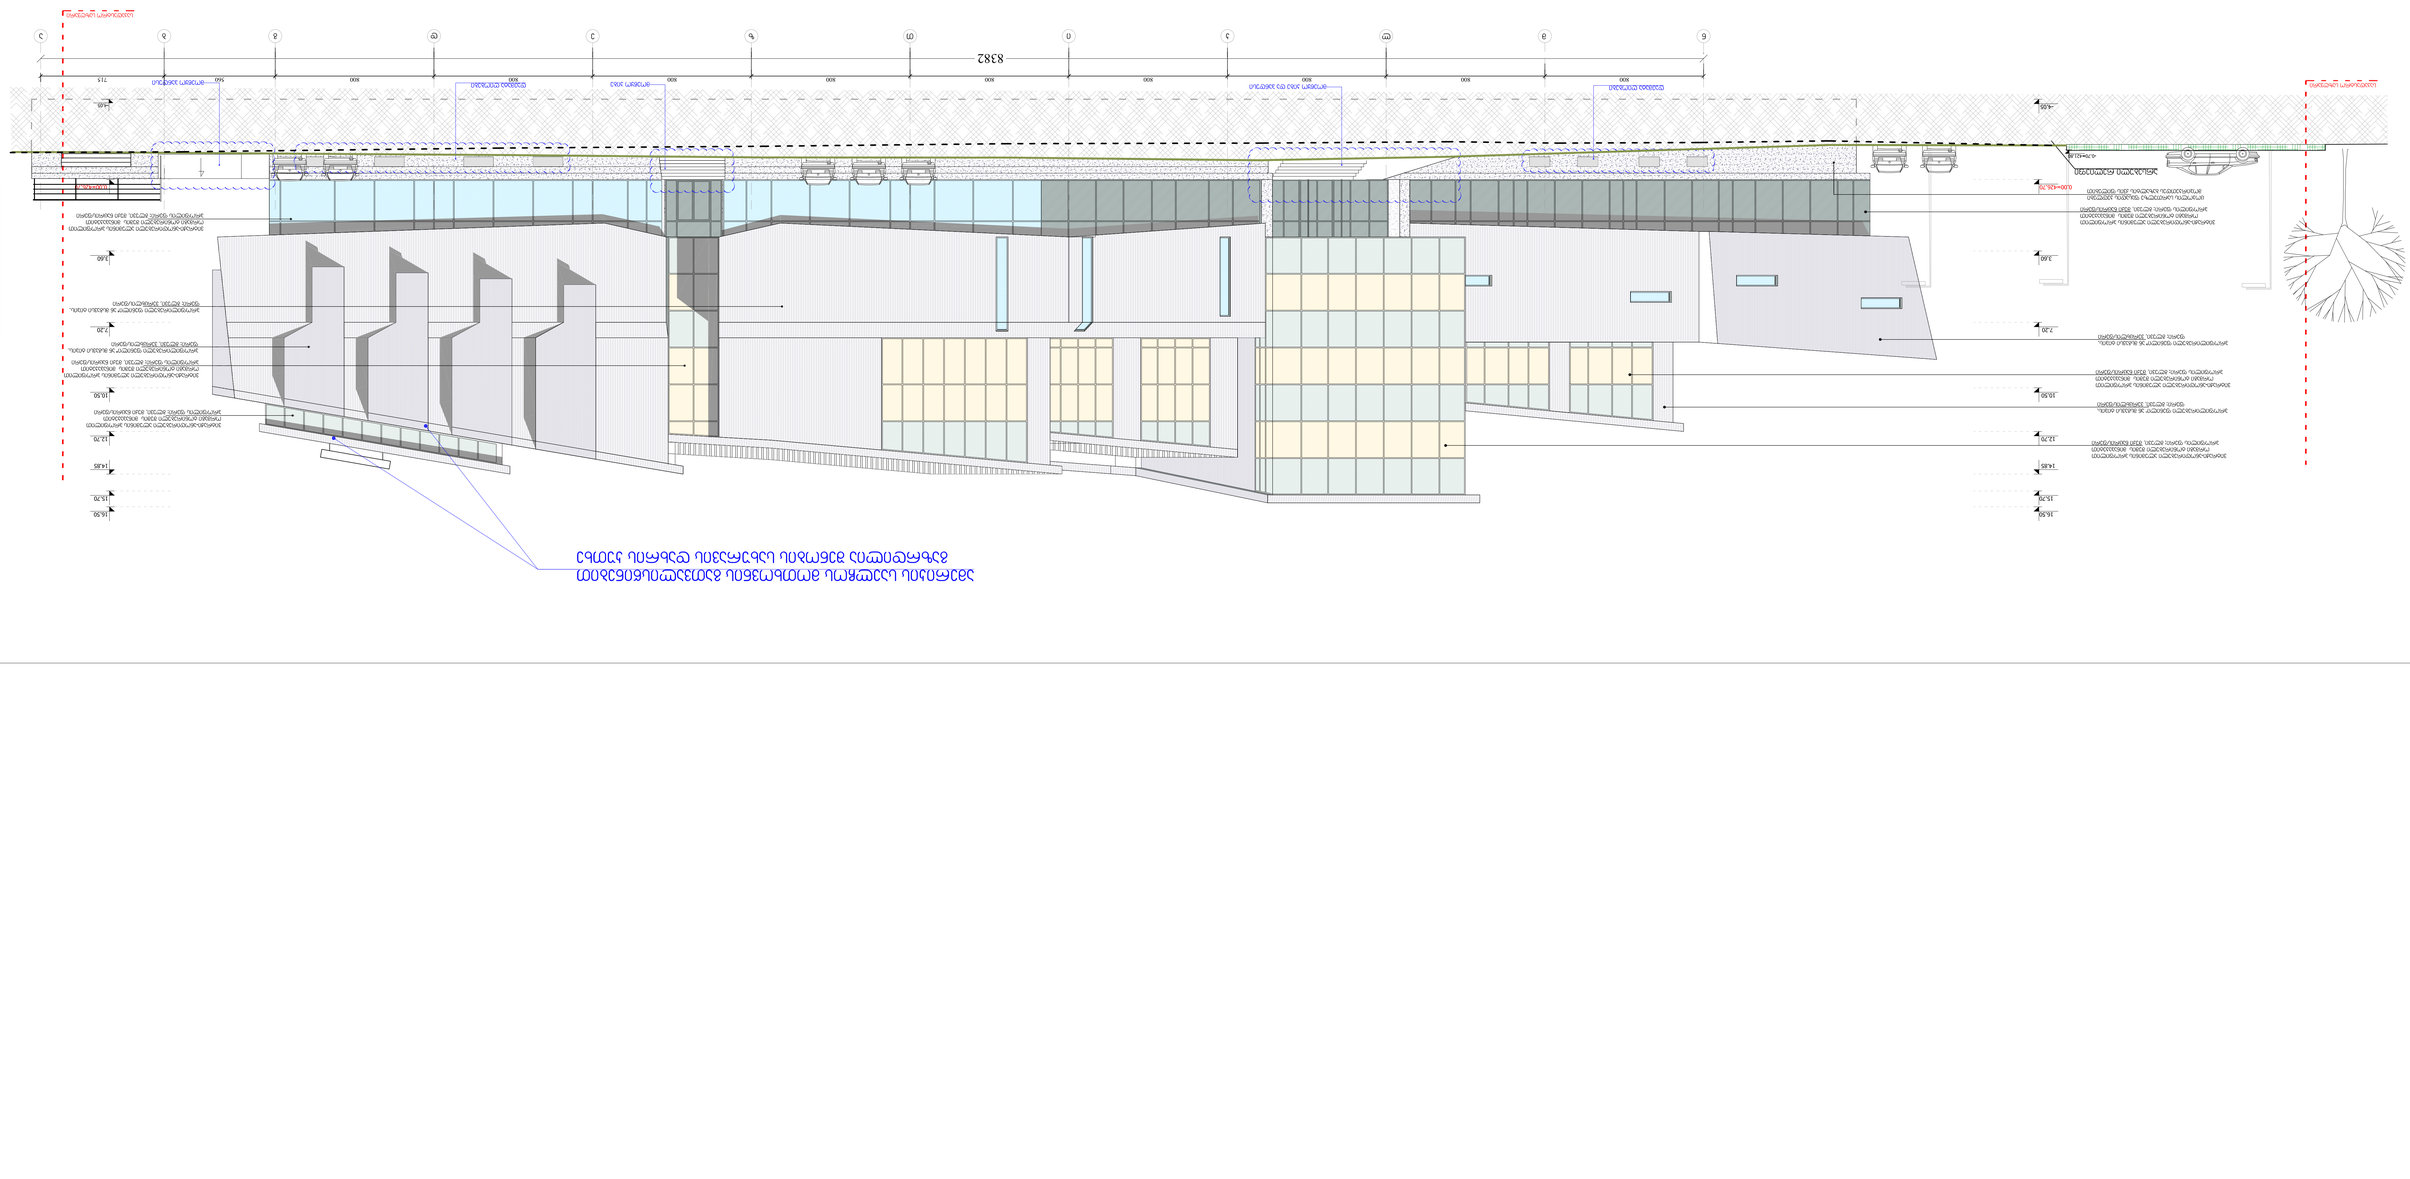
8382
100
715
640
1.40
7.20
10.50
14.85
15.70
16.50
4.20
6.20
0.00
-0.45
NOTES
A-0
2.42.11
Drawing
Project No.
Scale @ A1
Date
Drawn
Checked
Approved
Status
Revision
Description
Rev
Date
By
Chk
Appd
Purpose of issue
Drawing Status
Project
Client
Architect
Author
Checker
Approver
Job Number
Revision
Drawing Number
Scale
Date
Drawn
Checked
Status
Purpose of issue
Revisions
Description
Rev
Date
By
Chk
Appd

ამერიკის საელჩოს მოთხოვნის გათვალისწინებით
გაზრდილია შენობის სახურავის დახრის კუთხე

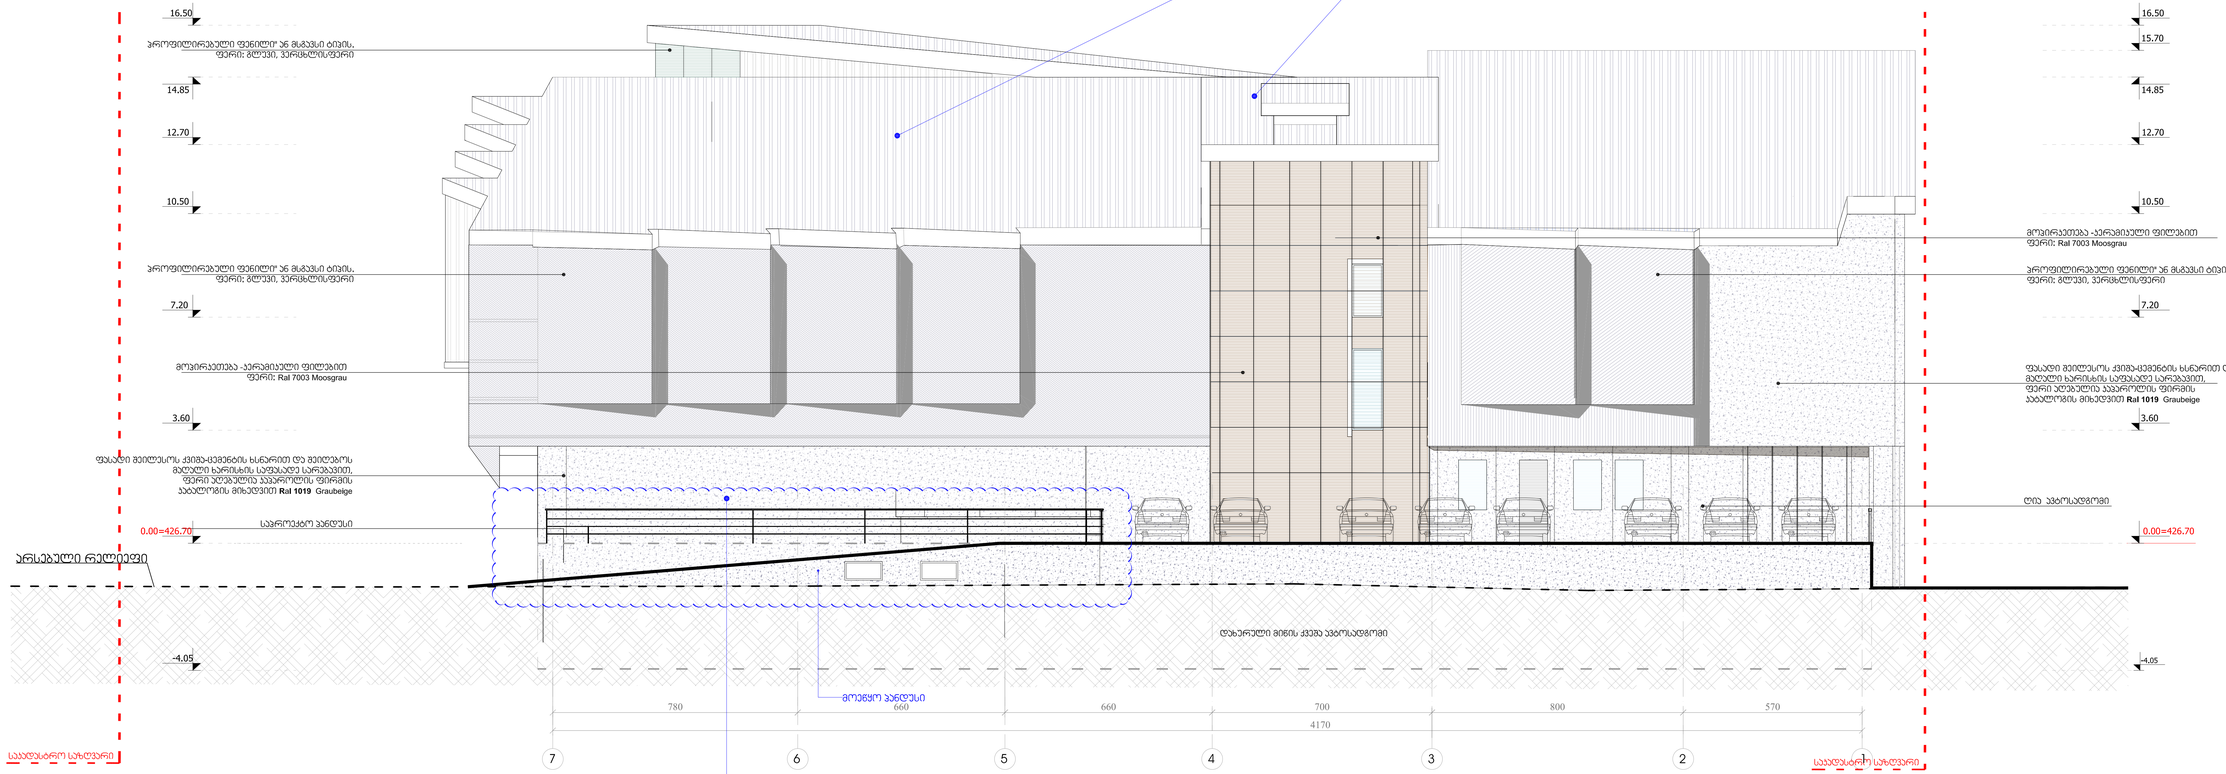

ამერიკის საელჩოს მოთხოვნის გათვალისწინებით
დასავლეთის ფასადის I სართულზე არ არის ვიტრაჟები

ფორმატი	ლაყუთის №	პროექტის №	ფაილის სახელი
A-0		2.42.11	gegma.dwg

პირობითი აღნიშვნები

ღერძის ხაზი

საპროექტო საზღვარი

+12.70 არსებული რელიეფი

შენიშვნები NOTES

1. ნახაზზე ზომები მოცემულია სანიმუშოდ;
2. ნახაზზე ყველა ცვლილება მშენებლობაში მეთანამდგომე უნდა მოხდეს პროექტის ავტორებთან;
3. ფასადის მოპირკეთებისთვის გამოყენებული მასალა წინა ვერსიებში;

სიტუაციური სქემა KEY PLAN

დამკვეთი: მას ლიდო რუსთაველი

პროექტი: მრავალფუნქციური კომპლექსი

მისამართი: ფ. დიდელიანის ქუჩაზე, მარშალ გელოვანის და ა.პლეხანოვის ქუჩის გადაკვეთაზე

თანამდებობა	გვარი	ხელმოწერა
დირექტორი	ი.ცაავნიშვილი	
მთავარიმანტაჟორი	მ. ცილაკაძიანი	
ავტორი	მ. ცილაკაძიანი	
	რ. ხაბერიანი	
	ა. მამულაშვილი	
პროექტირების	ს. კაკაბაძილი	
დიზაინერი	ს.მელიქიშვილი	
მენეჯერი	რ. ხაბერიანი	

შ.პ.ს. "არქიტექტორების პროექტი"
0709 თბილისი, მ. გამრეკელის 2, 3/5,
ფაქს/მობილური: 996640, 920607
www.artstudio.ge
E mail: artstudio_project@yahoo.com
info@artstudio.ge

არქიტექტორები ნაბიჭვრი

მასშტაბი	1: 100	თარიღი	29/04/2013

ნახაზის ფასადი ღერძებში *7-1*

ვერსიები/ცვლილებები

№	პროექტი	თარიღი
1	X	07.05.2014
2		
3		
4		
5		
6		

სპეციალობა	ინდექსი	ფურცლების
პროექტი		

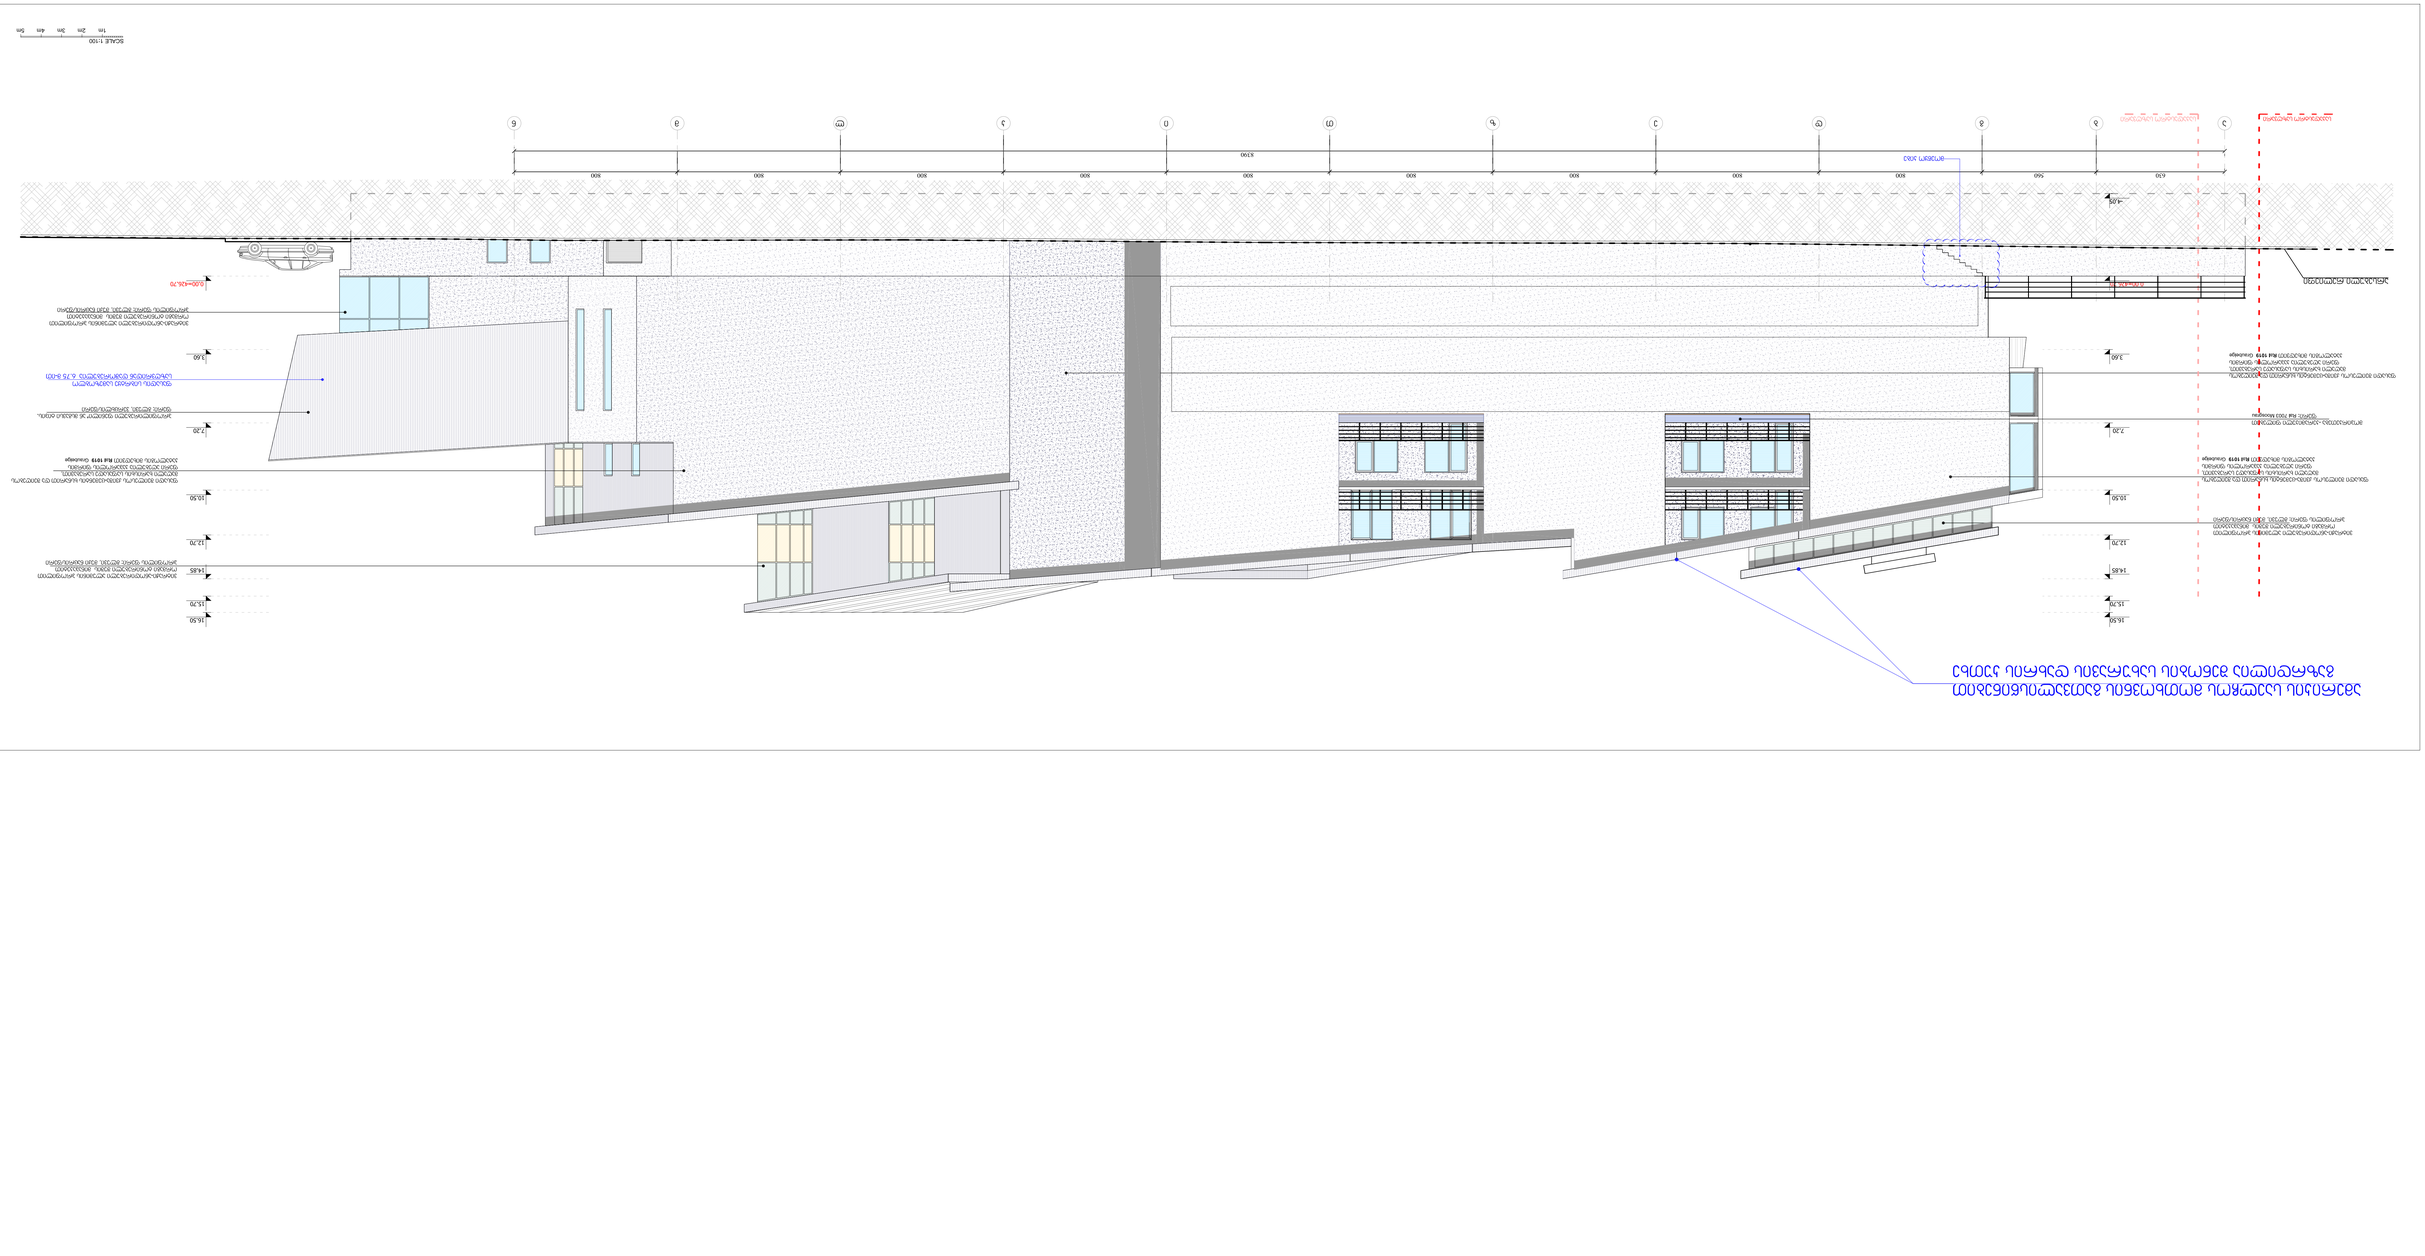
SCALE 1:100
1m 2m 3m 4m 5m
6 3 m 5 n 0 4 3 2 1
500 500 500

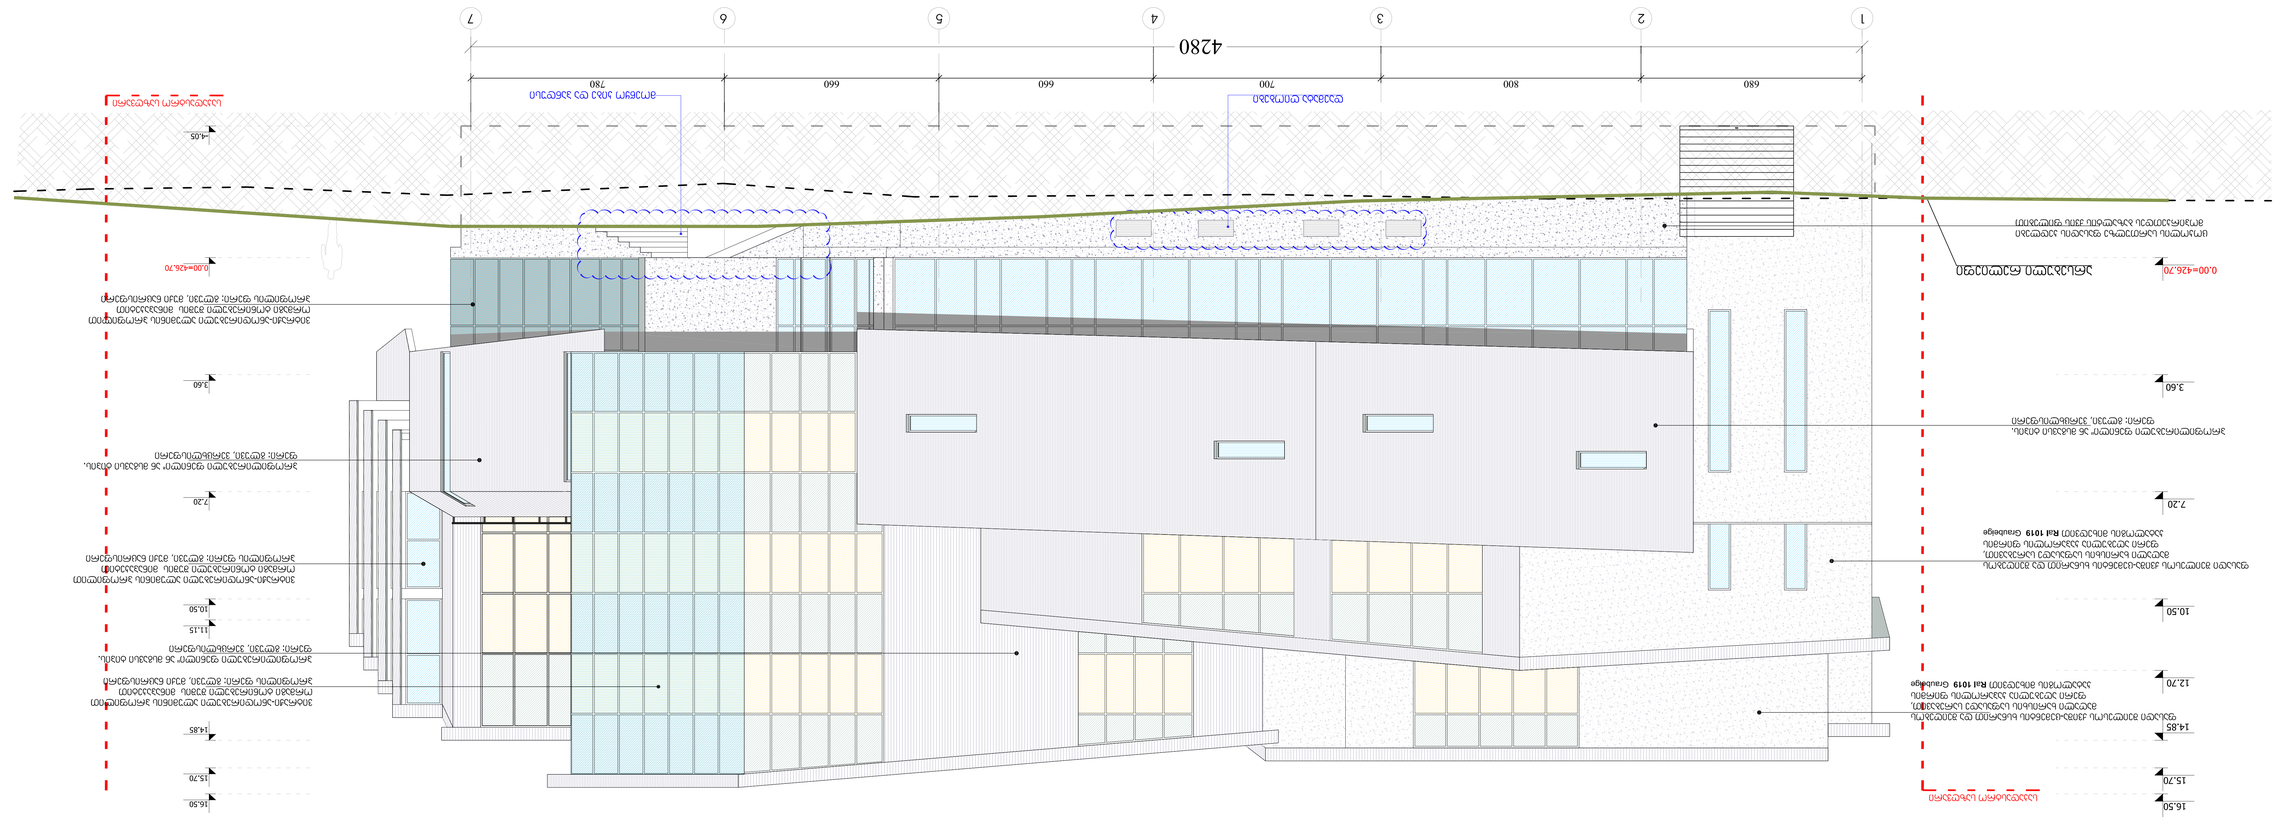

ფორმატი	რედაქტ. №	ცვლილების №	ფურცლების რაოდენობა
A-0		2.42.11	3

ვერტიკალური ჰორიზონტალური ნაკეთობა

ნაკეთობა ბაზის დონე

+12.70

ნაკეთობის ზედა ნიშნული

ნაკეთობის ზედა ნიშნული

ნაკეთობის ზედა ნიშნული