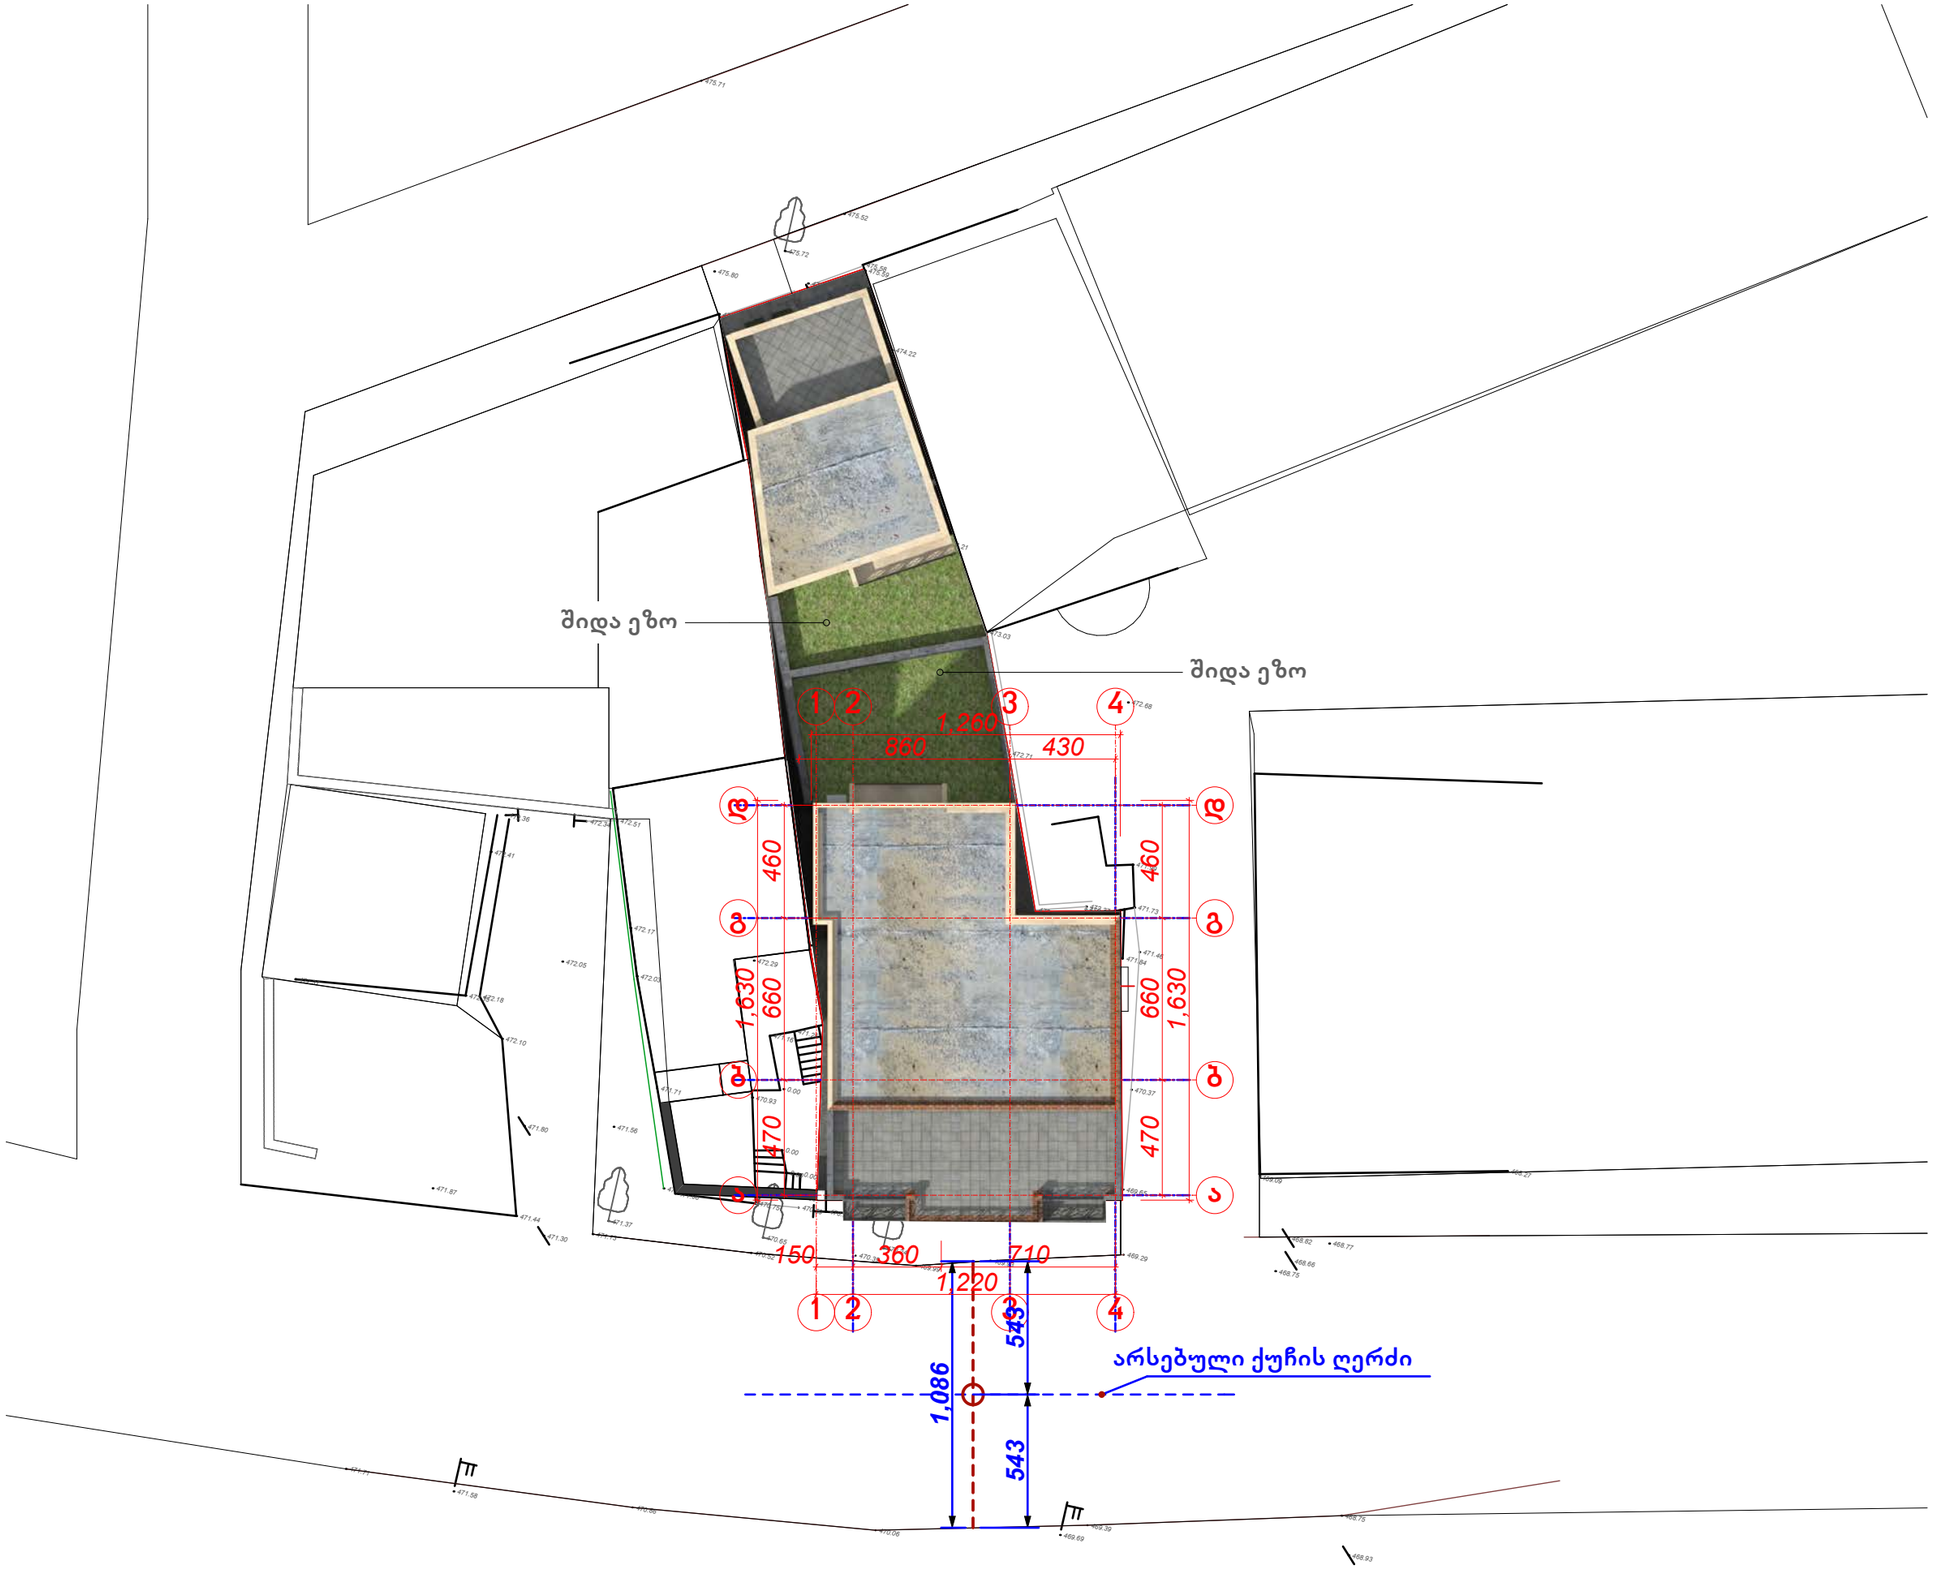


A 3

დაკვეთა N

ექსპლიკაცია

პირობითი აღნიშვნები

შენიშვნები

1. მშენაბლობის დროს ნებისმიერი ცვლილება, შეთანხმდეს პროექტის ავტორთან
2.

დამკვეთი

შ.პ.ს. "თბილისის ხედი"

მისამართი

ქ. თბილისი
ამაღლების ქუჩა N 37
ნაკვეთის N 01.15.05.089.008

პროექტის სახელწოდება

მრავალბინიანი საცხოვრებელი სახლი

თანამდებობა	გვარი	ხელმოწერა
დირექტორი	შ.ჩიტიშვილი	
მთ. არქიტექტორი	შ.ჩიტიშვილი	
პრ. თანაავტორი	ნ.მახარაშვილი	
დაამუშავა	ნ.მახარაშვილი	
მთ. ინჟინერი		

IRAO ART

მისამართი

თბილისი, სანაპიროს 4.
ტელ: (99599) 560302
(995) 920892
4 Sanapiro st., Tbilisi, Georgia
Tel: (99599) 560302
(995) 920892
E_mail: shakochi@yahoo.com

მასშტაბი **1 : 250**

თარიღი **3.04.2014**


ნახაზის სახელწოდება

გენ-გეგმა

პროექტი	ფურცელი	ფურცლები
მუშა პროექტი	ა -	



1 : 500

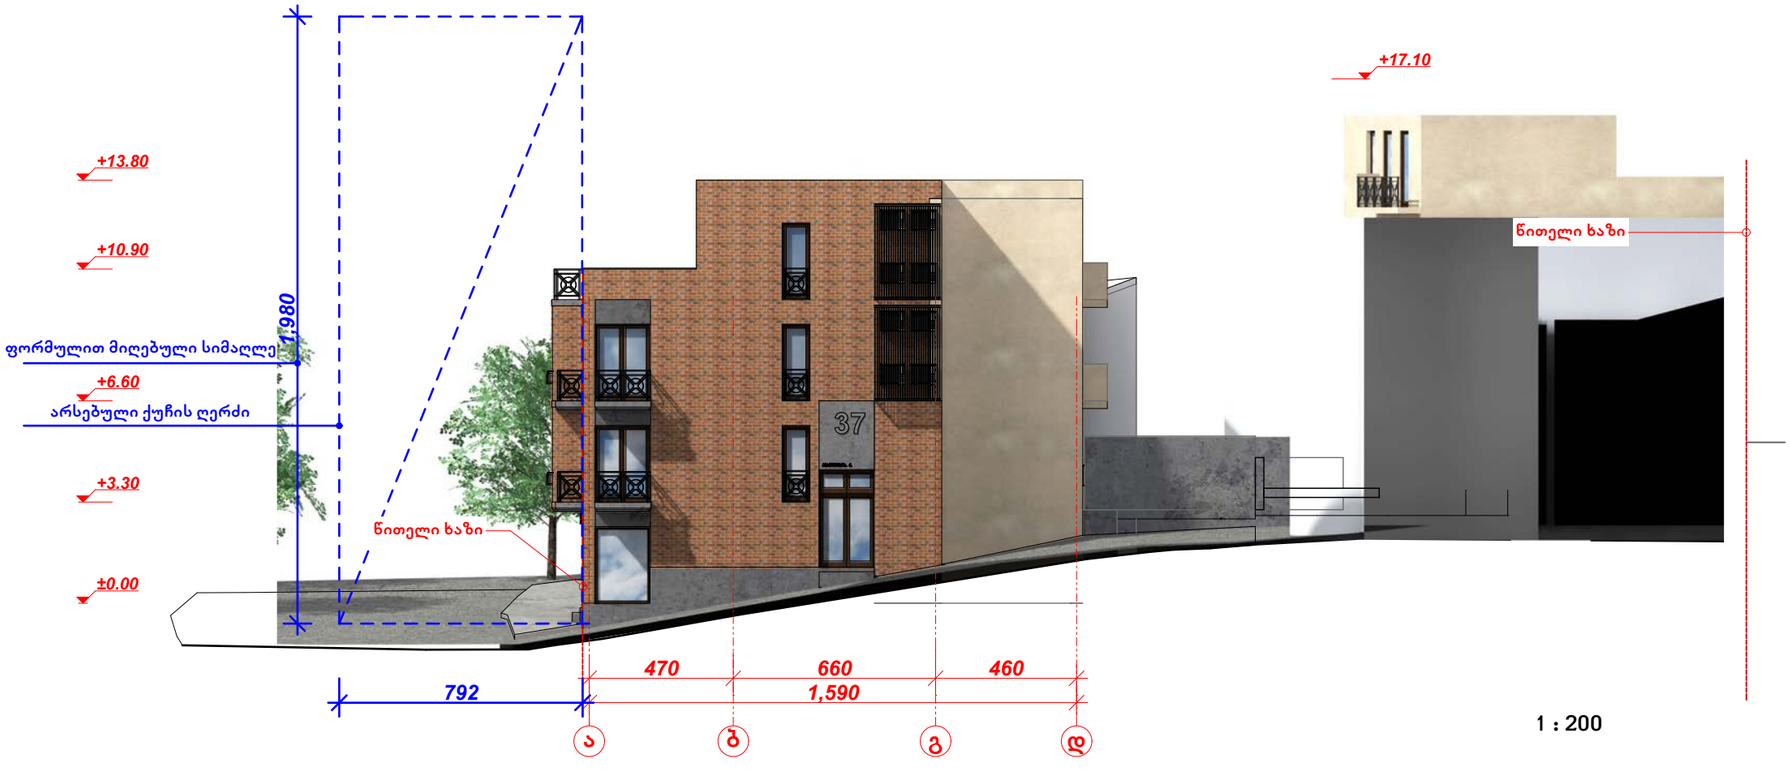

1 : 200

A 3

დაკვეთა N

ექსპლიკაცია

პირობითი აღნიშვნები

შენიშვნები

1. მშენაბლობის დროს ნებისმიერი ცვლილება, შეთანხმდეს პროექტის ავტორთან
2.

დამკვეთი
შ.პ.ს. "თბილისის ხედი"

მისამართი
ქ. თბილისი
ამაღლების ქუჩა N 37
ნაკვეთის N 01.15.05.089.008

პროექტის სახელწოდება
მრავალბინიანი საცხოვრებელი სახლი

თანამდებობა	გვარი	ხელმოწერა
დირექტორი	შ.ჩიტიშვილი	
მთ. არქიტექტორი	შ.ჩიტიშვილი	
პრ. თანაავტორი	ნ.მახარაშვილი	
დაამუშავა	ნ.მახარაშვილი	
მთ. ინჟინერი		

IRAO ART
მისამართი
თბილისი, სანაპიროს 4.
ტელ: (99599) 560302
(995) 920892
4 Sanapiro st., Tbilisi, Georgia
Tel: (99599) 560302
(995) 920892
E_mail: shakochi@yahoo.com

მასშტაბი 1 : 250

თარიღი 3.04.2014

ნახაზის სახელწოდება
სიმაღლის განსაზღვრის სქემა

პროექტი	ფურცელი	ფურცლები
მუშა პროექტი	ა -	



A 3

დაკვეთა N

ექსპლიკაცია

პირობითი აღნიშვნები

შენიშვნები

1. მშენაბლობის დროს ნებისმიერი ცვლილება, შეთანხმდეს პროექტის ავტორთან
2.

დამკვეთი
შ.პ.ს. "თბილისის ხედი"

მისამართი
ქ. თბილისი
ამაღლების ქუჩა N 37
ნაკვეთის N 01.15.05.089.008

პროექტის სახელწოდება
მრავალბინიანი საცხოვრებელი სახლი

თანამდებობა	გვარი	ხელმოწერა
დირექტორი	შ.ჩიტიშვილი	
მთ. არქიტექტორი	შ.ჩიტიშვილი	
პრ. თანაავტორი	ნ.მახარაშვილი	
დაამუშავა	ნ.მახარაშვილი	
მთ. ინჟინერი		

IRAO ART


მისამართი
თბილისი, სანაპიროს 4.
ტელ: (99599) 560302
(995) 920892
4 Sanapiro st., Tbilisi, Georgia
Tel: (99599) 560302
(995) 920892
E_mail: shakochi@yahoo.com

მასშტაბი **1 : 100**

ნახაზის სახელწოდება
ფასადი 1

თარიღი **3.04.2014**

პროექტი	ფურცელი	ფურცლები
მუშა პროექტი	ა -	

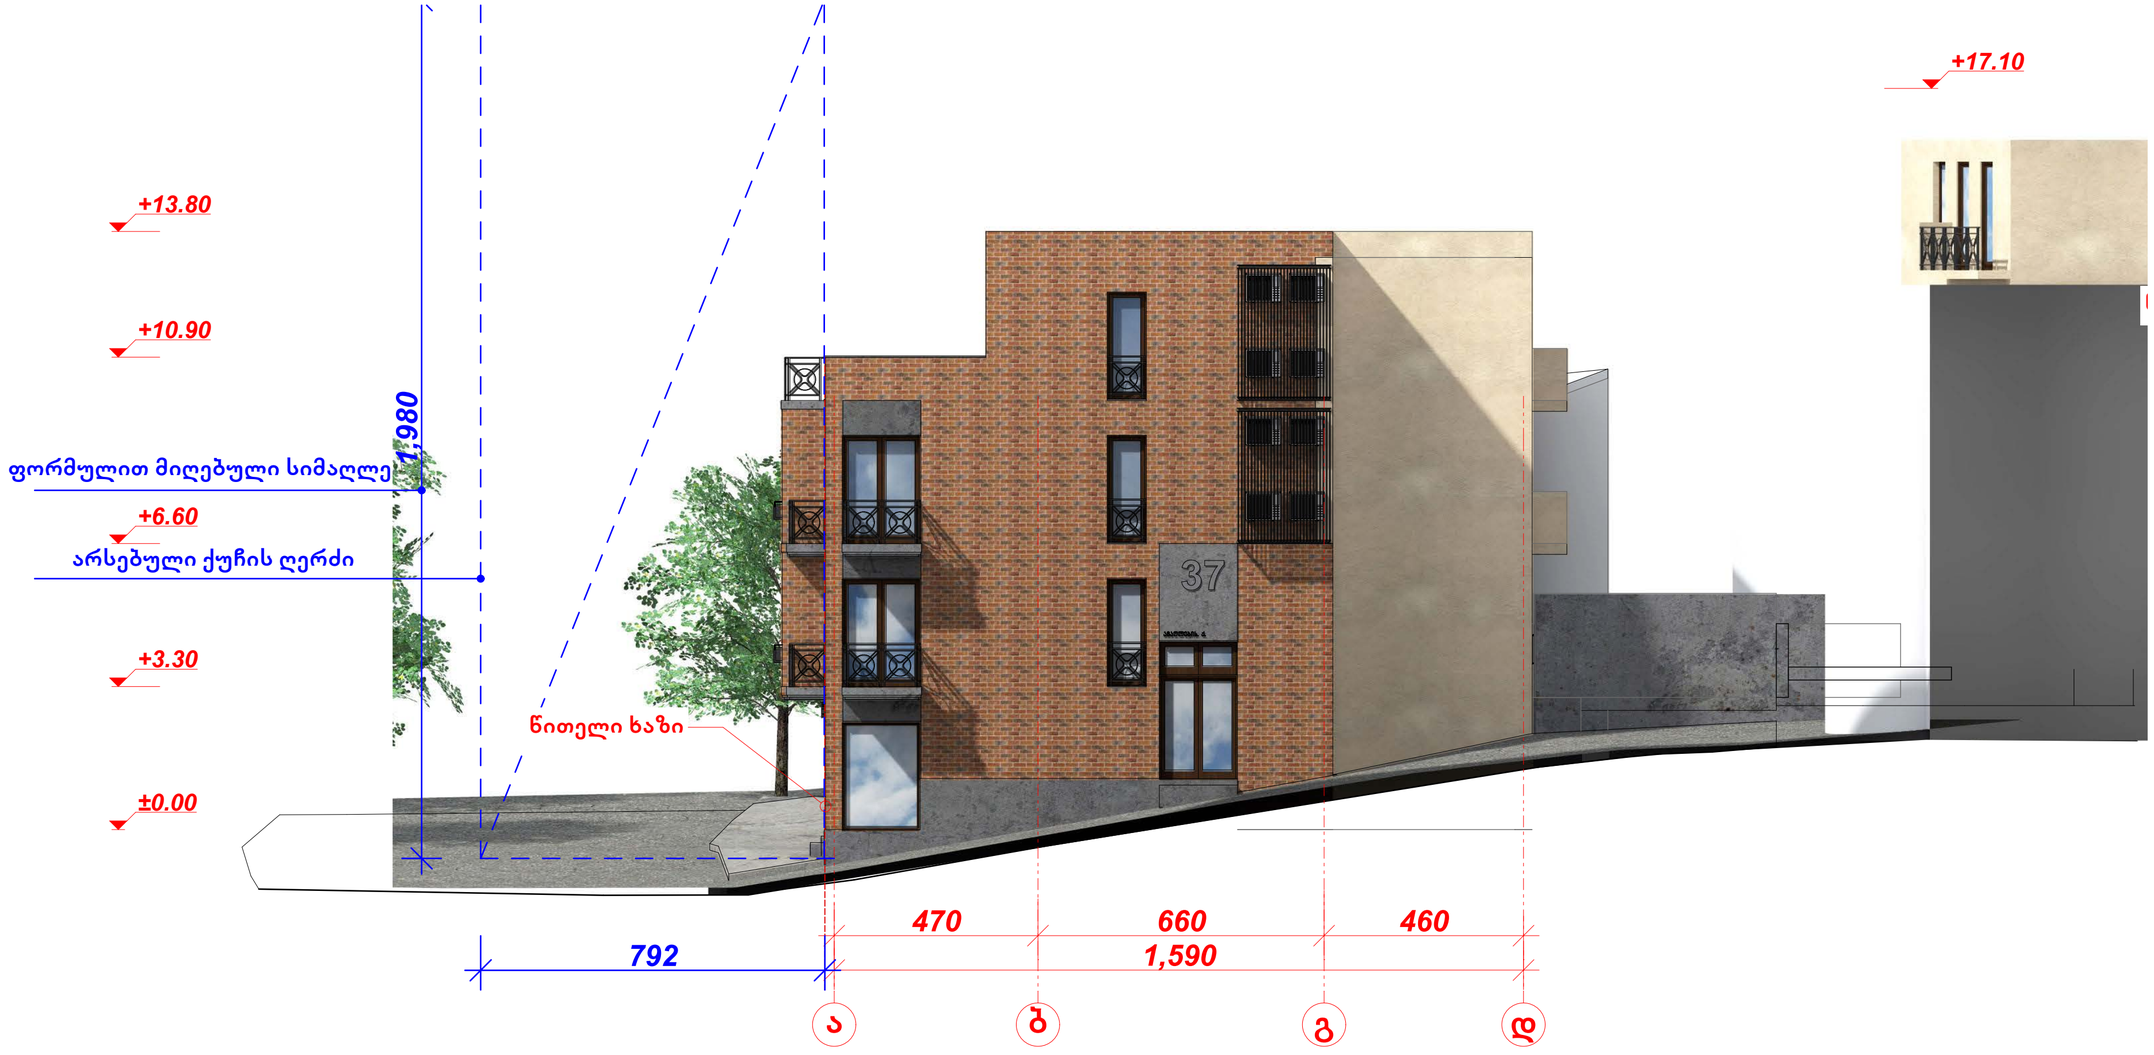

A 2

დაკვეთა N

ექსპლიკაცია

პირობითი აღნიშვნები

შენიშვნები

1. მშენაბლობის ფრის ნებისმიერი ცვლილება, შეთანხმდეს პროექტის ავტორთან
2.

დაკვეთი
შ.პ.ს. "თბილისის ხედი"

მისამართი
ქ. თბილისი
ამაღლების ქუჩა N 37
ნაკვეთის N 01.15.05.089.008

პროექტის სახელწოდება
მრავალბინიანი საცხოვრებელი სახლი

თანამდებობა	გვარი	ხელმოწერა
დირექტორი	შ.ჩიტაშვილი	
მთ. არქიტექტორი	შ.ჩიტაშვილი	
პრ. თანაავტორი	ნ.მახარაშვილი	
დაამუშავა	ნ.მახარაშვილი	
მთ. ინჟინერი		


მისამართი
თბილისი, სანაპირის 4.
ტელ: (99599) 560302
(995) 920892
4 Sanapiro st., Tbilisi, Georgia
Tel: (99599) 560302
(995) 920892
E_mail: shakochi@yahoo.com

მასშტაბი 1 : 100

ნახაზის სახელწოდება
ფასადი 2

თარიღი 3.04.2014

პროექტი	ფურცელი	ფურცლები
მუშა პროექტი	ა -	

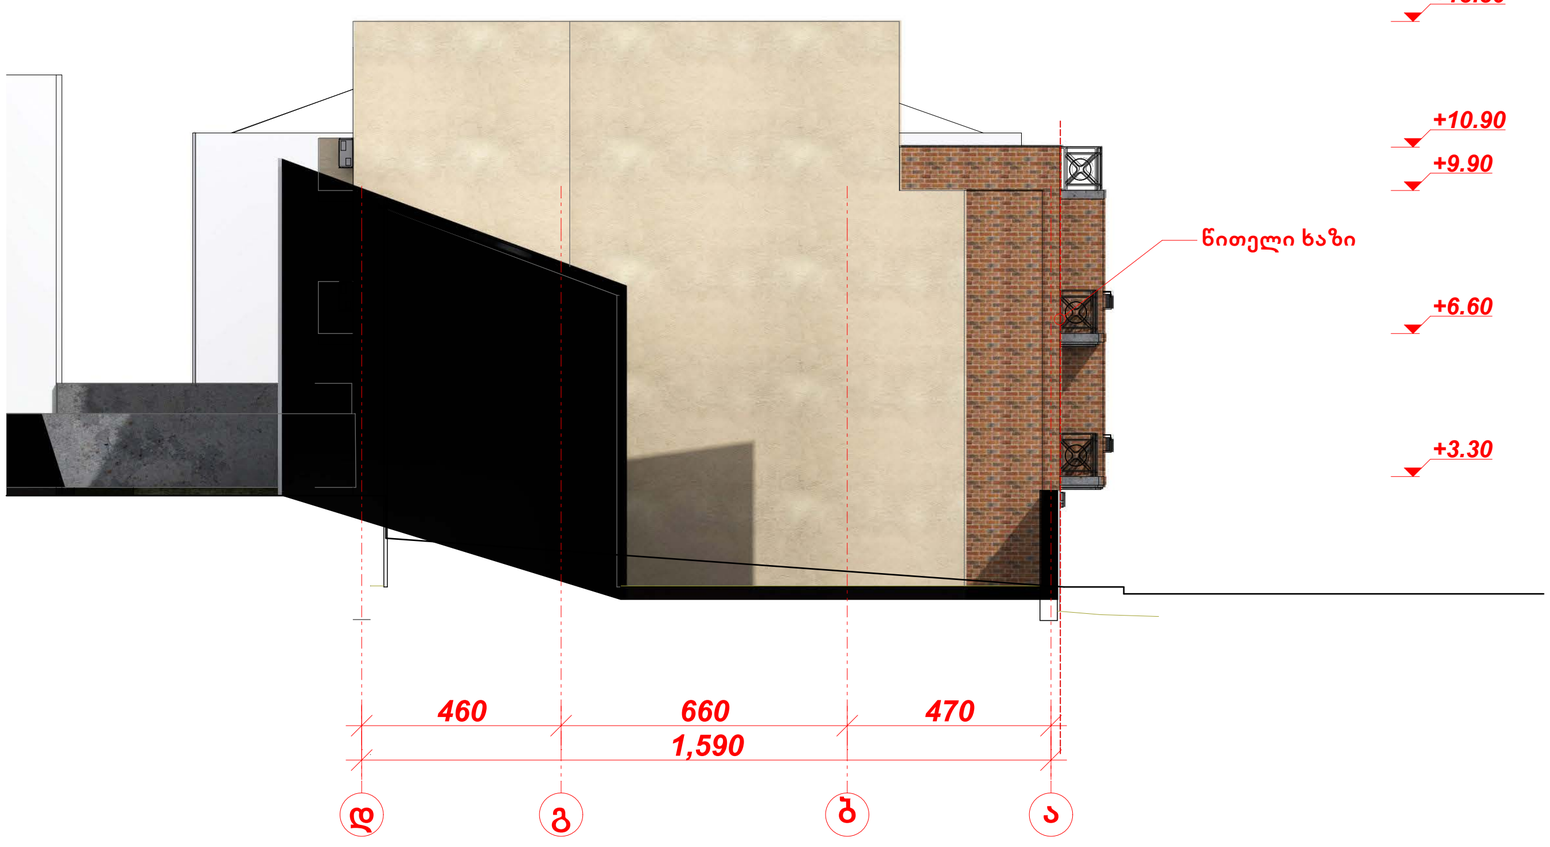

A 2

დაკვეთა N

ექსპლიკაცია

პირობითი აღნიშვნები

შენიშვნები

1. მშენაბლობის დროს ნებისმიერი ცვლილება, შეთანხმდეს პროექტის ავტორთან
2.

დასკვეთი
შ.პ.ს. "თბილისის ხედი"

მისამართი
ქ. თბილისი
ამაღლების ქუჩა N 37
ნაკვეთის N 01.15.05.089.008

პროექტის სახელწოდება
მრავალბინიანი საცხოვრებელი სახლი

თანამდებობა	გვარი	ხელმოწერა
დირექტორი	შ.ჩიტაშვილი	
მთ. არქიტექტორი	შ.ჩიტაშვილი	
პრ. თანაავტორი	ნ.მახარაშვილი	
დაამუშავა	ნ.მახარაშვილი	
მთ. ინჟინერი		

IRAQ ART
მისამართი
თბილისი, სანაპიროს 4.
ტელ: (99599) 560302
(995) 920892
4 Sanapiro st., Tbilisi, Georgia
Tel: (99599) 560302
(995) 920892
E_mail: shakochi@yahoo.com

მასშტაბი 1 : 100

ნახაზის სახელწოდება
ფასადი 3

თარიღი 3.04.2014

პროექტი	ფურცელი	ფურცლები
მუშა პროექტი	ა -	



A 3

დაკვეთა N

ექსპლიკაცია

პირობითი აღნიშვნები

შენიშვნები

1. მშენაბლობის დროს ნებისმიერი ცვლილება, შეთანხმდეს პროექტის ავტორთან
2.

დამკვეთი

შ.პ.ს. "თბილისის ხედი"

მისამართი

ქ. თბილისი
ამაღლების ქუჩა N 37
ნაკვეთის N 01.15.05.089.008

პროექტის სახელწოდება

მრავალბინიანი საცხოვრებელი სახლი

თანამდებობა	გვარი	ხელმოწერა
დირექტორი	შ.ჩიტიშვილი	
მთ. არქიტექტორი	შ.ჩიტიშვილი	
პრ. თანაავტორი	ნ.მახარაშვილი	
დაამუშავა	ნ.მახარაშვილი	
მთ. ინჟინერი		

IRAO ART

მისამართი

თბილისი, სანაპიროს 4.
ტელ: (99599) 560302
(995) 920892
4 Sanapiro st., Tbilisi, Georgia
Tel: (99599) 560302
(995) 920892
E_mail: shakochi@yahoo.com

მასშტაბი

თარიღი
3.04.2014

ნახაზის სახელწოდება

ფოტორენდერი 1

პროექტი	ფურცელი	ფურცლები
მუშა პროექტი	ა -	



A 3

დაკვეთა N

ექსპლიკაცია

პირობითი აღნიშვნები

შენიშვნები

1. მშენაბლობის დროს ნებისმიერი ცვლილება, შეთანხმდეს პროექტის ავტორთან
2.

დამკვეთი

შ.პ.ს. "თბილისის ხედი"

მისამართი

ქ. თბილისი
ამაღლების ქუჩა N 37
ნაკვეთის N 01.15.05.089.008

პროექტის სახელწოდება

მრავალბინიანი საცხოვრებელი სახლი

თანამდებობა	გვარი	ხელმოწერა
დირექტორი	შ.ჩიტიშვილი	
მთ. არქიტექტორი	შ.ჩიტიშვილი	
პრ. თანაავტორი	ნ.მახარაშვილი	
დაამუშავა	ნ.მახარაშვილი	
მთ. ინჟინერი		

IRAO ART

მისამართი

თბილისი, სანაპიროს 4.
ტელ: (99599) 560302
(995) 920892
4 Sanapiro st., Tbilisi, Georgia
Tel: (99599) 560302
(995) 920892
E_mail: shakochi@yahoo.com

მასშტაბი

თარიღი
3.04.2014

ნახაზის სახელწოდება

ფოტორენდერი 2

პროექტი	ფურცელი	ფურცლები
მუშა პროექტი	ა -	



A 3

დაკვეთა N

ექსპლიკაცია

პირობითი აღნიშვნები

შენიშვნები

1. მშენაბლობის დროს ნებისმიერი ცვლილება, შეთანხმდეს პროექტის ავტორთან
2.

დამკვეთი

შ.პ.ს. "თბილისის ხედი"

მისამართი

ქ. თბილისი
ამაღლების ქუჩა N 37
ნაკვეთის N 01.15.05.089.008

პროექტის სახელწოდება

მრავალბინიანი საცხოვრებელი სახლი

თანამდებობა	გვარი	ხელმოწერა
დირექტორი	შ.ჩიტიშვილი	
მთ. არქიტექტორი	შ.ჩიტიშვილი	
პრ. თანაავტორი	ნ.მახარაშვილი	
დაამუშავა	ნ.მახარაშვილი	
მთ. ინჟინერი		

მისამართი
თბილისი, სანაპიროს 4.
ტელ: (99599) 560302
(995) 920892
4 Sanapiro st., Tbilisi, Georgia
Tel: (99599) 560302
(995) 920892
E_mail: shakochi@yahoo.com

მასშტაბი

ნახაზის სახელწოდება

ფოტორენდერი 3

თარიღი

3.04.2014

პროექტი	ფურცელი	ფურცლები
მუშა პროექტი	ა -	



A 3

დაკვეთა N

ექსპლიკაცია

პირობითი აღნიშვნები

შენიშვნები

1. მშენაბლობის დროს ნებისმიერი ცვლილება, შეთანხმდეს პროექტის ავტორთან

2.

დამკვეთი

შ.პ.ს. "თბილისის ხედი"

მისამართი

ქ. თბილისი
ამაღლების ქუჩა N 37
ნაკვეთის N 01.15.05.089.008

პროექტის სახელწოდება

მრავალბინიანი საცხოვრებელი სახლი

თანამდებობა	გვარი	ხელმოწერა
დირექტორი	შ.ჩიტიშვილი	
მთ. არქიტექტორი	შ.ჩიტიშვილი	
პრ. თანაავტორი	ნ.მახარაშვილი	
დაამუშავა	ნ.მახარაშვილი	
მთ. ინჟინერი		

IRAO ART

მისამართი

თბილისი, სანაპიროს 4.
ტელ: (99599) 560302
(995) 920892
4 Sanapiro st., Tbilisi, Georgia
Tel: (99599) 560302
(995) 920892
E_mail: shakochi@yahoo.com

მასშტაბი

თარიღი
3.04.2014

ნახაზის სახელწოდება

ფოტორენდერი 4

პროექტი	ფურცელი	ფურცლები
მუშა პროექტი	ა -	



A 3

დაკვეთა N

ექსპლიკაცია

პირობითი აღნიშვნები

შენიშვნები

1. მშენაბლობის დროს ნებისმიერი ცვლილება, შეთანხმდეს პროექტის ავტორთან
2.

დამკვეთი

შ.პ.ს. "თბილისის ხედი"

მისამართი

ქ. თბილისი
ამაღლების ქუჩა N 37
ნაკვეთის N 01.15.05.089.008

პროექტის სახელწოდება

მრავალბინიანი საცხოვრებელი სახლი

თანამდებობა	გვარი	ხელმოწერა
დირექტორი	შ.ჩიტიშვილი	
მთ. არქიტექტორი	შ.ჩიტიშვილი	
პრ. თანაავტორი	ნ.მახარაშვილი	
დაამუშავა	ნ.მახარაშვილი	
მთ. ინჟინერი		

IRAO ART

მისამართი

თბილისი, სანაპიროს 4.
ტელ: (99599) 560302
(995) 920892
4 Sanapiro st., Tbilisi, Georgia
Tel: (99599) 560302
(995) 920892
E_mail: shakochi@yahoo.com

მასშტაბი

ნახაზის სახელწოდება

ფოტორენდერი 5

თარიღი

3.04.2014

პროექტი	ფურცელი	ფურცლები
მუშა პროექტი	ა -	



A 3

დაკვეთა N

ექსპლიკაცია

პირობითი აღნიშვნები

შენიშვნები

1. მშენაბლობის დროს ნებისმიერი ცვლილება, შეთანხმდეს პროექტის ავტორთან
2.

დამკვეთი

შ.პ.ს. "თბილისის ხედი"

მისამართი

ქ. თბილისი
ამაღლების ქუჩა N 37
ნაკვეთის N 01.15.05.089.008

პროექტის სახელწოდება

მრავალბინიანი საცხოვრებელი სახლი

თანამდებობა	გვარი	ხელმოწერა
დირექტორი	შ.ჩიტიშვილი	
მთ. არქიტექტორი	შ.ჩიტიშვილი	
პრ. თანაავტორი	ნ.მახარაშვილი	
დაამუშავა	ნ.მახარაშვილი	
მთ. ინჟინერი		

IRAO ART

მისამართი

თბილისი, სანაპიროს 4.
ტელ: (99599) 560302
(995) 920892
4 Sanapiro st., Tbilisi, Georgia
Tel: (99599) 560302
(995) 920892
E_mail: shakochi@yahoo.com

მასშტაბი

თარიღი
3.04.2014

ნახაზის სახელწოდება

ფოტორენდერი 6

პროექტი	ფურცელი	ფურცლები
მუშა პროექტი	ა -	



A 3

დაკვეთა N

ექსპლიკაცია

პირობითი აღნიშვნები

შენიშვნები

1. მშენაბლობის დროს ნებისმიერი ცვლილება, შეთანხმდეს პროექტის ავტორთან
2.

დამკვეთი

შ.პ.ს. "თბილისის ხედი"

მისამართი

ქ. თბილისი
ამაღლების ქუჩა N 37
ნაკვეთის N 01.15.05.089.008

პროექტის სახელწოდება

მრავალბინიანი საცხოვრებელი სახლი

თანამდებობა	გვარი	ხელმოწერა
დირექტორი	შ.ჩიტიშვილი	
მთ. არქიტექტორი	შ.ჩიტიშვილი	
პრ. თანაავტორი	ნ.მახარაშვილი	
დაამუშავა	ნ.მახარაშვილი	
მთ. ინჟინერი		

IRAO ART

მისამართი

თბილისი, სანაპიროს 4.
ტელ: (99599) 560302
(995) 920892
4 Sanapiro st., Tbilisi, Georgia
Tel: (99599) 560302
(995) 920892
E_mail: shakochi@yahoo.com

მასშტაბი

ნახაზის სახელწოდება


ფოტომონტაჟი


თარიღი

3.04.2014

პროექტი	ფურცელი	ფურცლები
მუშა პროექტი	ა -	


+17.10
+13,20
+9.90
+6.60
+3.30
±0,00
220
640
430
1,290
1
2
3
4

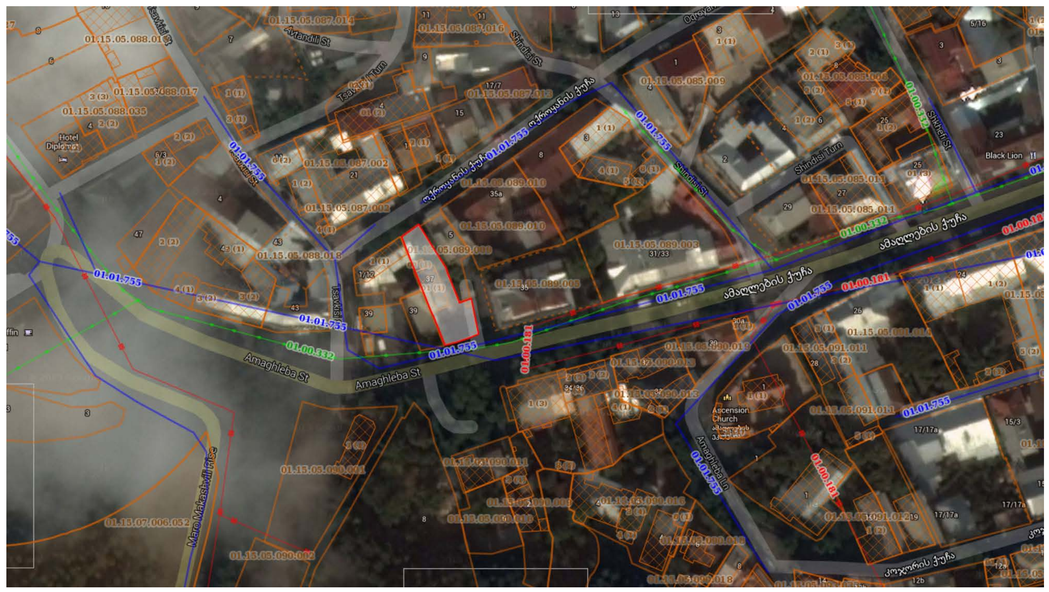
01.15.05.088.015
01.15.05.088.017
01.15.05.088.035
01.15.05.087.014
01.15.05.087.016
01.15.05.087.013
01.15.05.085.009
01.15.05.085.008
01.15.05.087.002
01.15.05.089.010
01.15.05.089.009
01.15.05.089.003
01.15.05.088.018
01.15.05.089.005
01.15.05.085.011
01.15.05.090.019
01.15.05.090.013
01.15.05.091.014
01.15.05.091.011
01.15.05.090.001
01.15.05.090.011
01.15.05.090.009
01.15.05.090.016
01.15.05.090.018
01.15.05.090.010
01.15.05.090.002
01.15.07.006.052
01.15.05.090.012
Avtandili St
Tsavkisi / Turn
Shindisi Turn
Shindisi St
Stikhovri St
Amaghleba St
Maro Makashvili Rise
Ascension Church
Black Lion
Hotel Diplomati
01.01.755
01.00.332
01.00.181

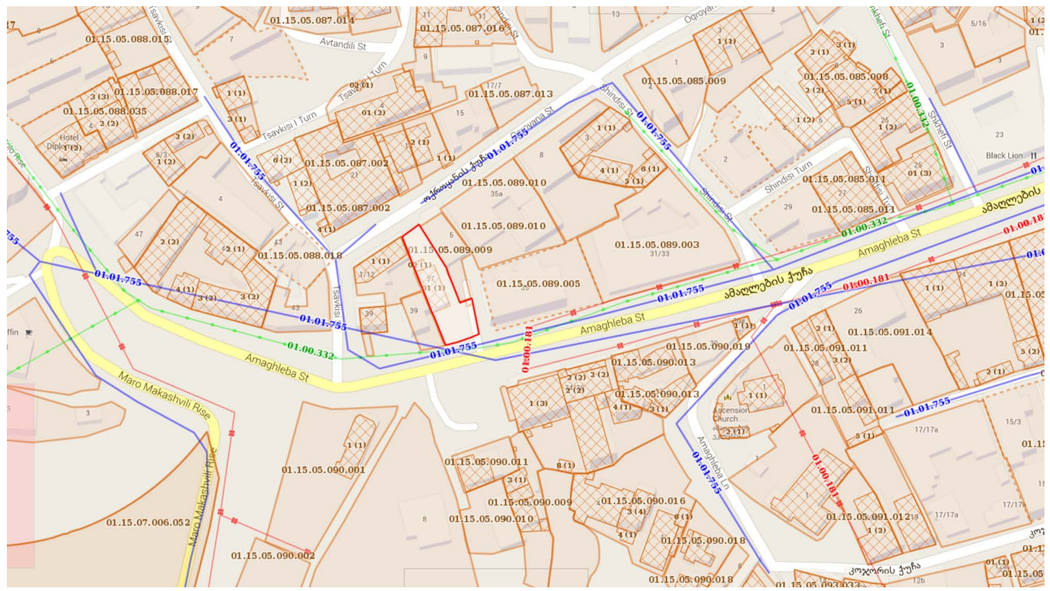
01.15.05.087.014
01.15.05.088.015
01.15.05.088.017
01.15.05.088.035
01.15.05.087.016
01.15.05.087.013
01.15.05.085.009
01.15.05.085.008
01.15.05.087.002
01.15.05.089.010
01.15.05.089.009
01.15.05.089.003
01.15.05.088.018
01.15.05.089.005
01.15.05.085.011
01.15.05.090.019
01.15.05.090.013
01.15.05.091.014
01.15.05.091.011
01.15.05.090.001
01.15.05.090.011
01.15.05.090.009
01.15.05.090.016
01.15.05.090.018
01.15.05.090.010
01.15.05.090.002
01.15.07.006.052
01.15.05.090.012
Avtandili St
Tsavkisi / Turn
Shindisi Turn
Shindisi St
Stikhovri St
Amaghleba St
Maro Makashvili Rise
Ascension Church
Black Lion
Hotel Diplomati
01.01.755
01.00.332
01.00.181