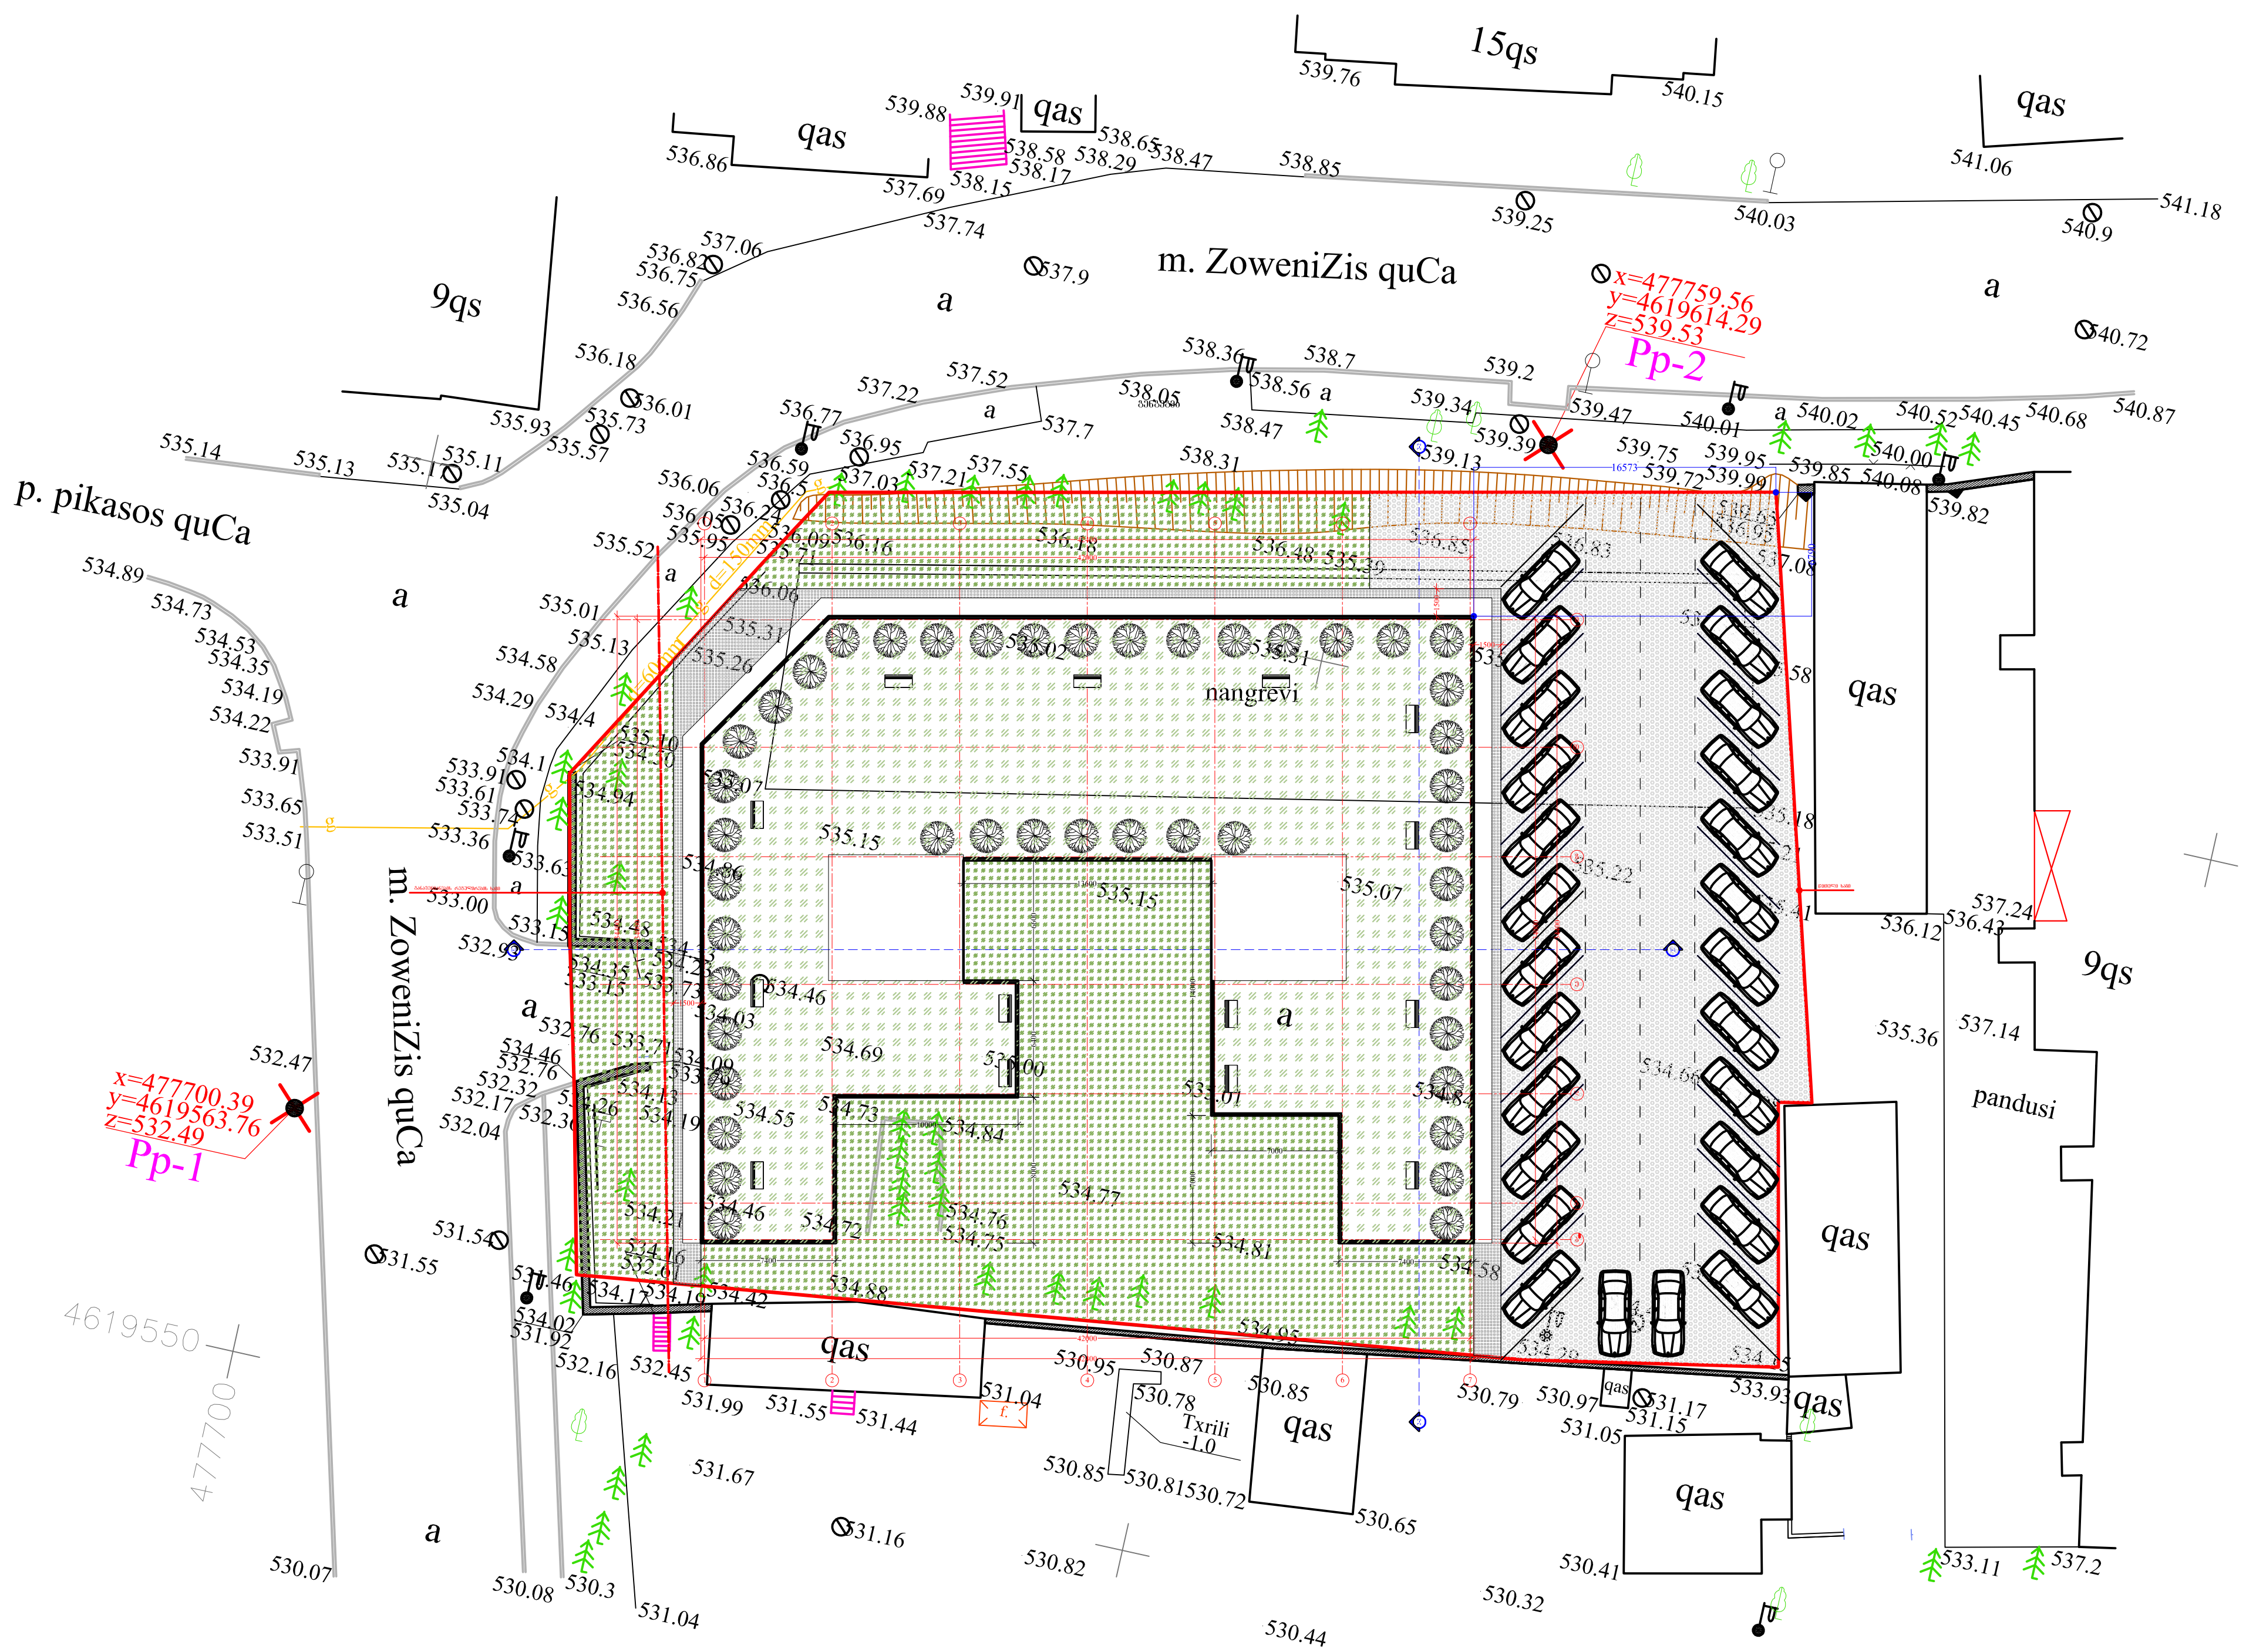


ფორმატი PAPER SIZE	A-3

პირობითი აღნიშვნები LEGEND

სათავსოს № — 1 / 100 m² — ფართობი	
±0.00	არქიტექტურული ნიშნული
± 0.00	არქიტექტურული ნიშნული
1-1	ჭრილის ხაზი
	ღერძის ხაზი

შენიშვნები NOTES

1. ნახაზზე ზომები მოცემულია მილიმეტრებში;
2. ნახაზზე ყველა ცვლილება მშენებლობისას შეთანხმებული უნდა იყოს პროექტის ავტორთან;

აერო ფოტო



დამკვეთი CLIENT	შპს "სითი"
პროექტი PROJECT	მრავალბინიანი საცხოვრებელი სახლი
მისამართი ADDRESS	ქ.თბილისი, ნუცუბიძის ქ. №129

თანამდებობა	გვარი	ხელმოწერა
დირექტორი	გ. მორჩილაძე	
მთ.არქიტექტორი	ნ. გვასალია	
არქიტექტორი	მ. ვახტანგიშვილი	
კონსტრუქტორი	ა. კორტავა	
დამუშავა	ნ. გვასალია	
	მ. ვახტანგიშვილი	

სითი

შპს "სითი"
უძრავი ქონება

არქიტექტურული ნაწილი
ARCHITECTURE


მასშტაბი SCALE	1:500	თარიღი DATE OF ISSUE	21/03/2014

ნახაზი DRWG.: გენგეგმა

კორექტირება

№	კორექტ.	თარიღი
1		
2		
3		
4		
5		

სტადია STAGE	ინდექსი INDEX	ფურც. PAGES
მუშა პროექტი		

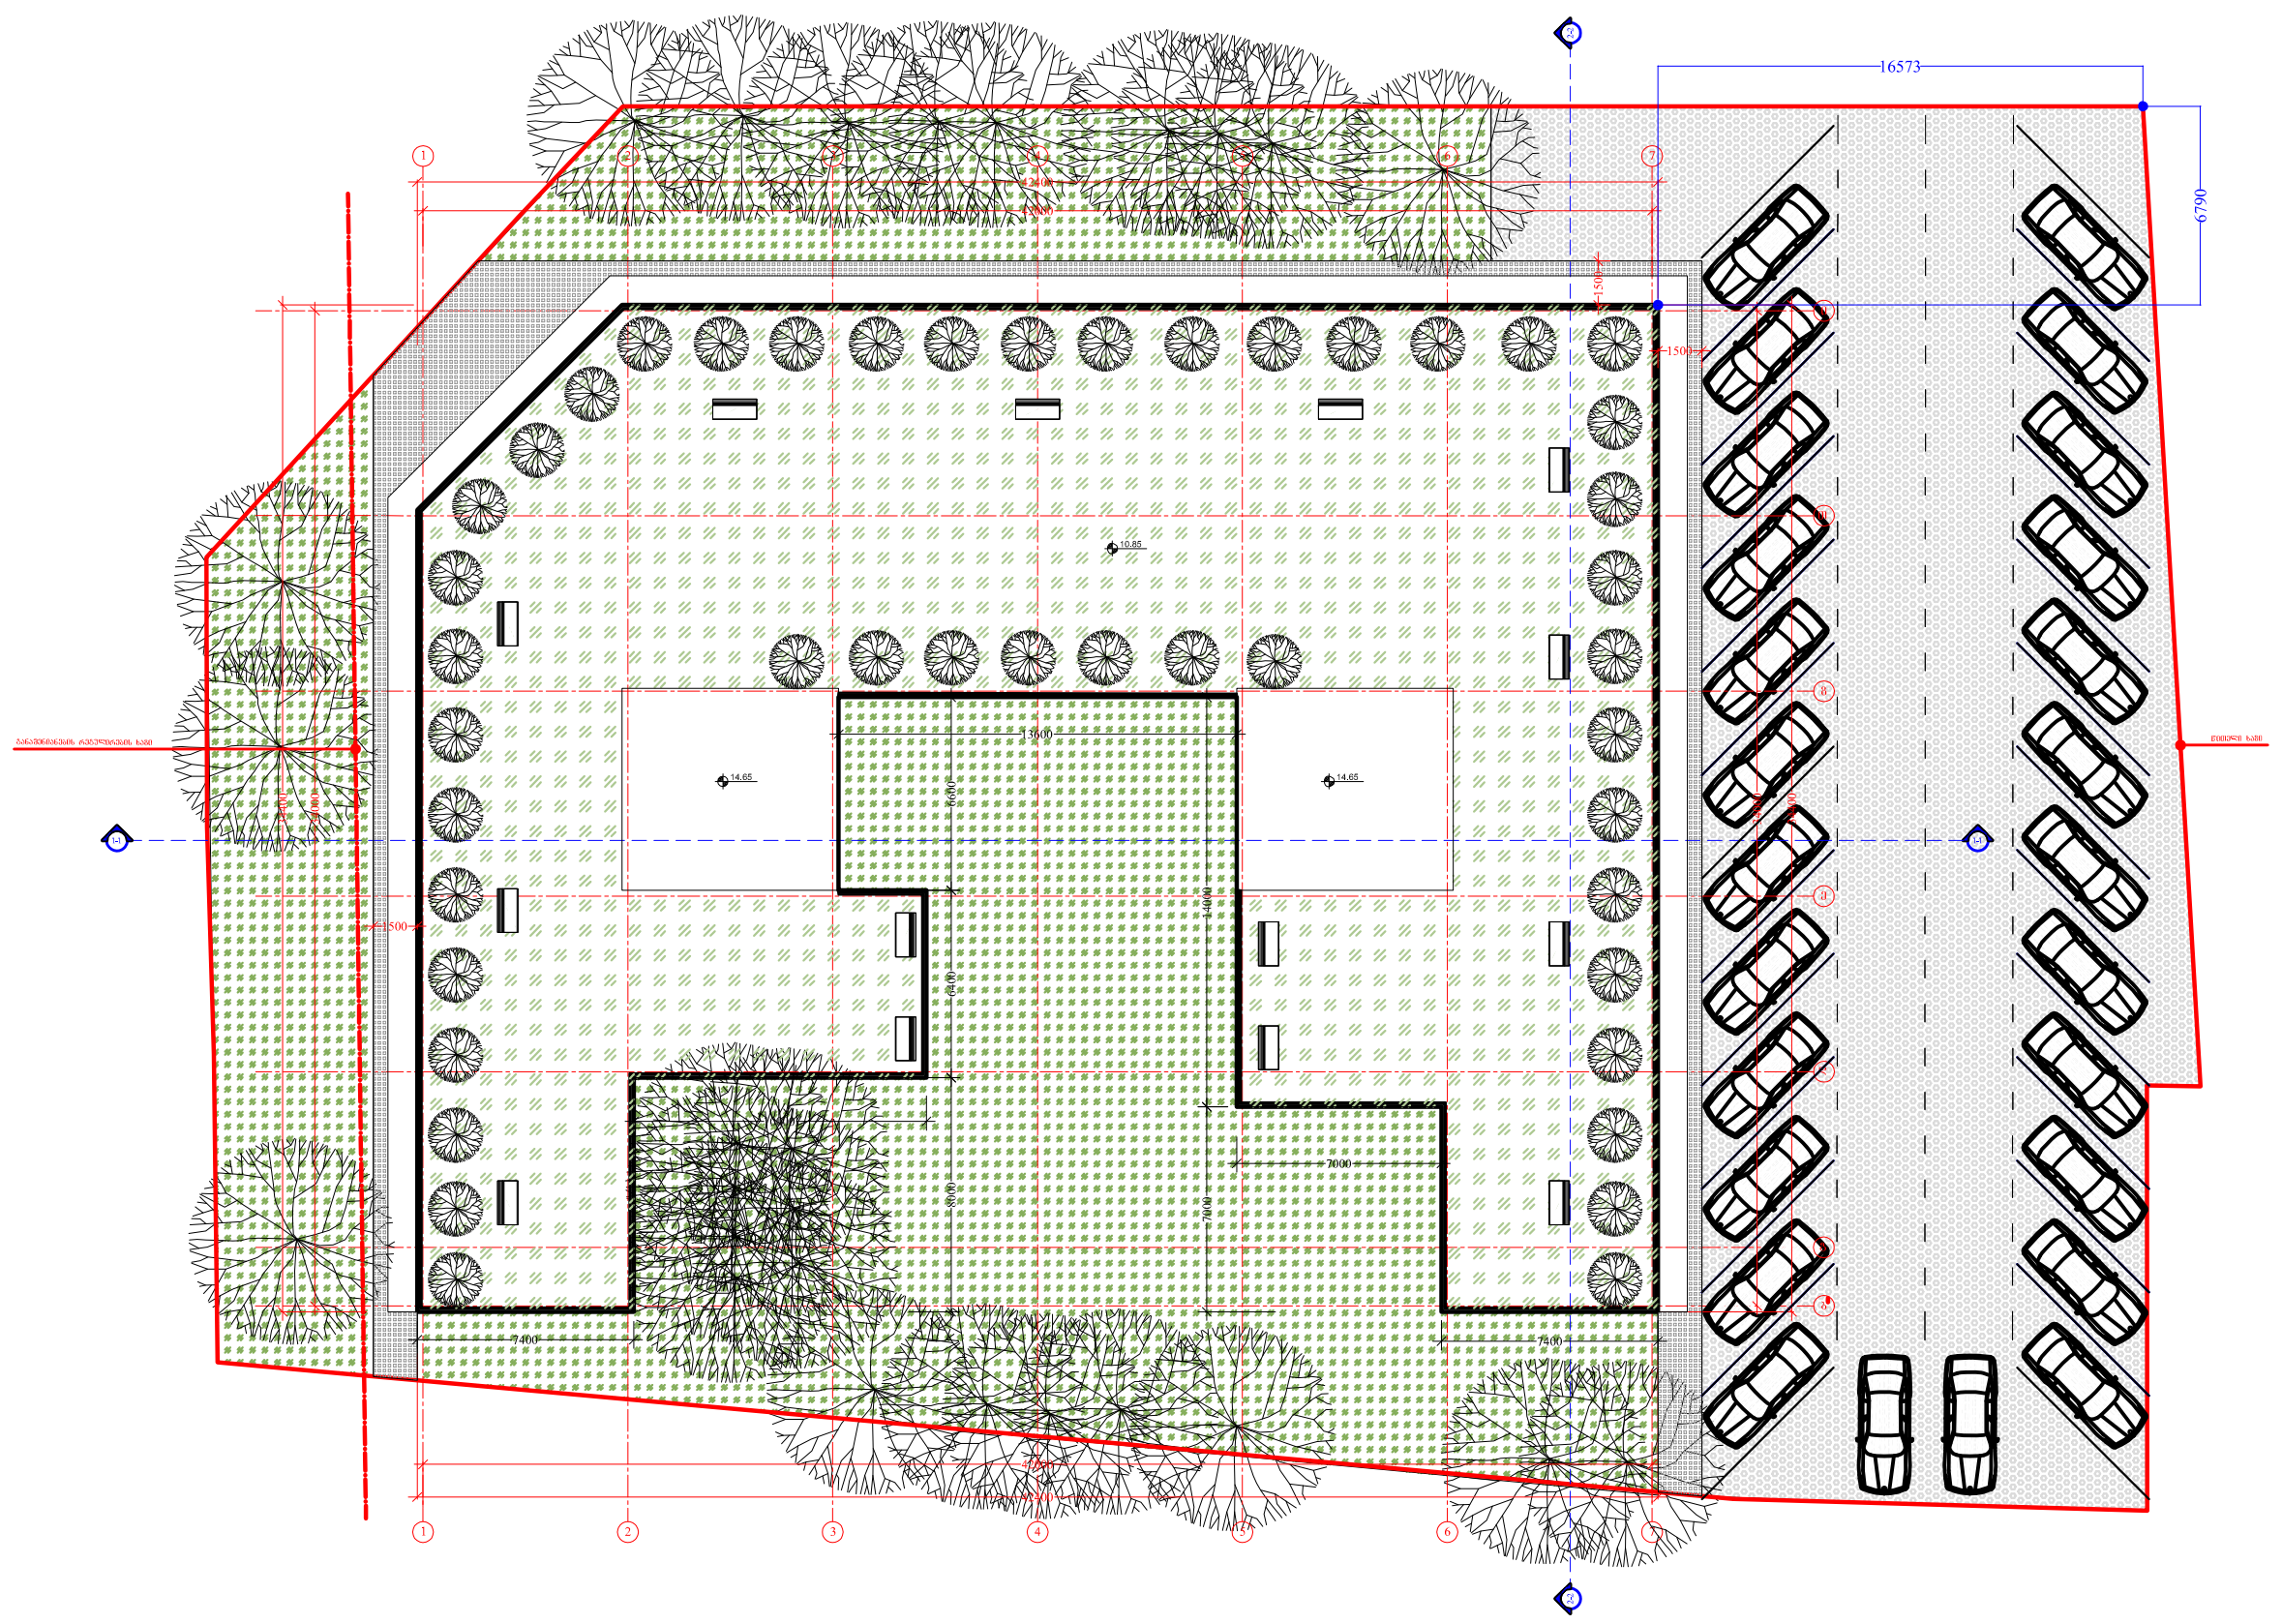

ფორმატი PAPER SIZE	A-3

პირობითი აღნიშვნები LEGEND

- სათავსოს № — 1 / 100 m² — ფართობი
- ±0.00 — არქიტექტურული ნიშნული
- ± 0.00 — არქიტექტურული ნიშნული
- 1-1 — ჭრილის ხაზი
- ღერძის ხაზი

შენიშვნები NOTES

1. ნახაზზე ზომები მოცემულია მილიმეტრებში;
2. ნახაზზე ყველა ცვლილება მშენებლობისას შეთანხმებული უნდა იყოს პროექტის ავტორთან;

აერო ფოტო



საპროექტო ტერიტორია

დამკვეთი CLIENT — შპს "სითი"

პროექტი PROJECT — მრავალბინიანი საცხოვრებელი სახლი

მისამართი ADDRESS — ქ.თბილისი, ნუცუბიძის ქ. №129

თანამდებობა	გვარი	ხელმოწერა
დირექტორი	გ. მორჩილაძე	
მთ.არქიტექტორი	ნ. გვასალია	
არქიტექტორი	მ. ვახტანგიშვილი	
კონსტრუქტორი	ა. კორტავა	
დაამუშავა	ნ. გვასალია	
	მ. ვახტანგიშვილი	

სითი

შპს "სითი"

უძრავი ქონება

არქიტექტურული ნაწილი
ARCHITECTURE

მასშტაბი SCALE	1:500	თარიღი DATE OF ISSUE	21/03/2014

ნახაზი DRWG. — გენგეგმა

კორექტირება

№	კორექტ.	თარიღი
1		
2		
3		
4		
5		

სტადია STAGE	ინდექსი INDEX	ფურც. PAGES
მუშა პროექტი		

საქართველოს
ქ. თბილისის მერია
სსიპ თბილისის არქიტექტურის სამსახური

ქ. თბილისში, ვაკე-საბურთალოს რაიონში, ნუცუბიძის ქუჩა №129, შ.პ.ს. "სი თი"-ს საკუთრებაში არსებული 2950 კვ.მ არასასოფლო-სამეურნეო დანიშნულების მიწის ნაკვეთის

ბ ე ბ მ ა


სამსახურის უფროსი

/ბ. ბოგოლაშვილი/.

სიტუაციური სქემა
მ 1:2000



მიწის ნაკვეთის გამოყენების პირობების მომზადების განყოფილება		
განყოფილების უფროსი:		
მთავარი სპეციალისტი:		
საინვესტიციო განყოფილება		
განყოფილების უფროსი:		
მთავარი სპეციალისტი:		
მიწის ნაკვეთის ფუნქცია და ქალაქმშენებლობითი პირობების პარამეტრები		

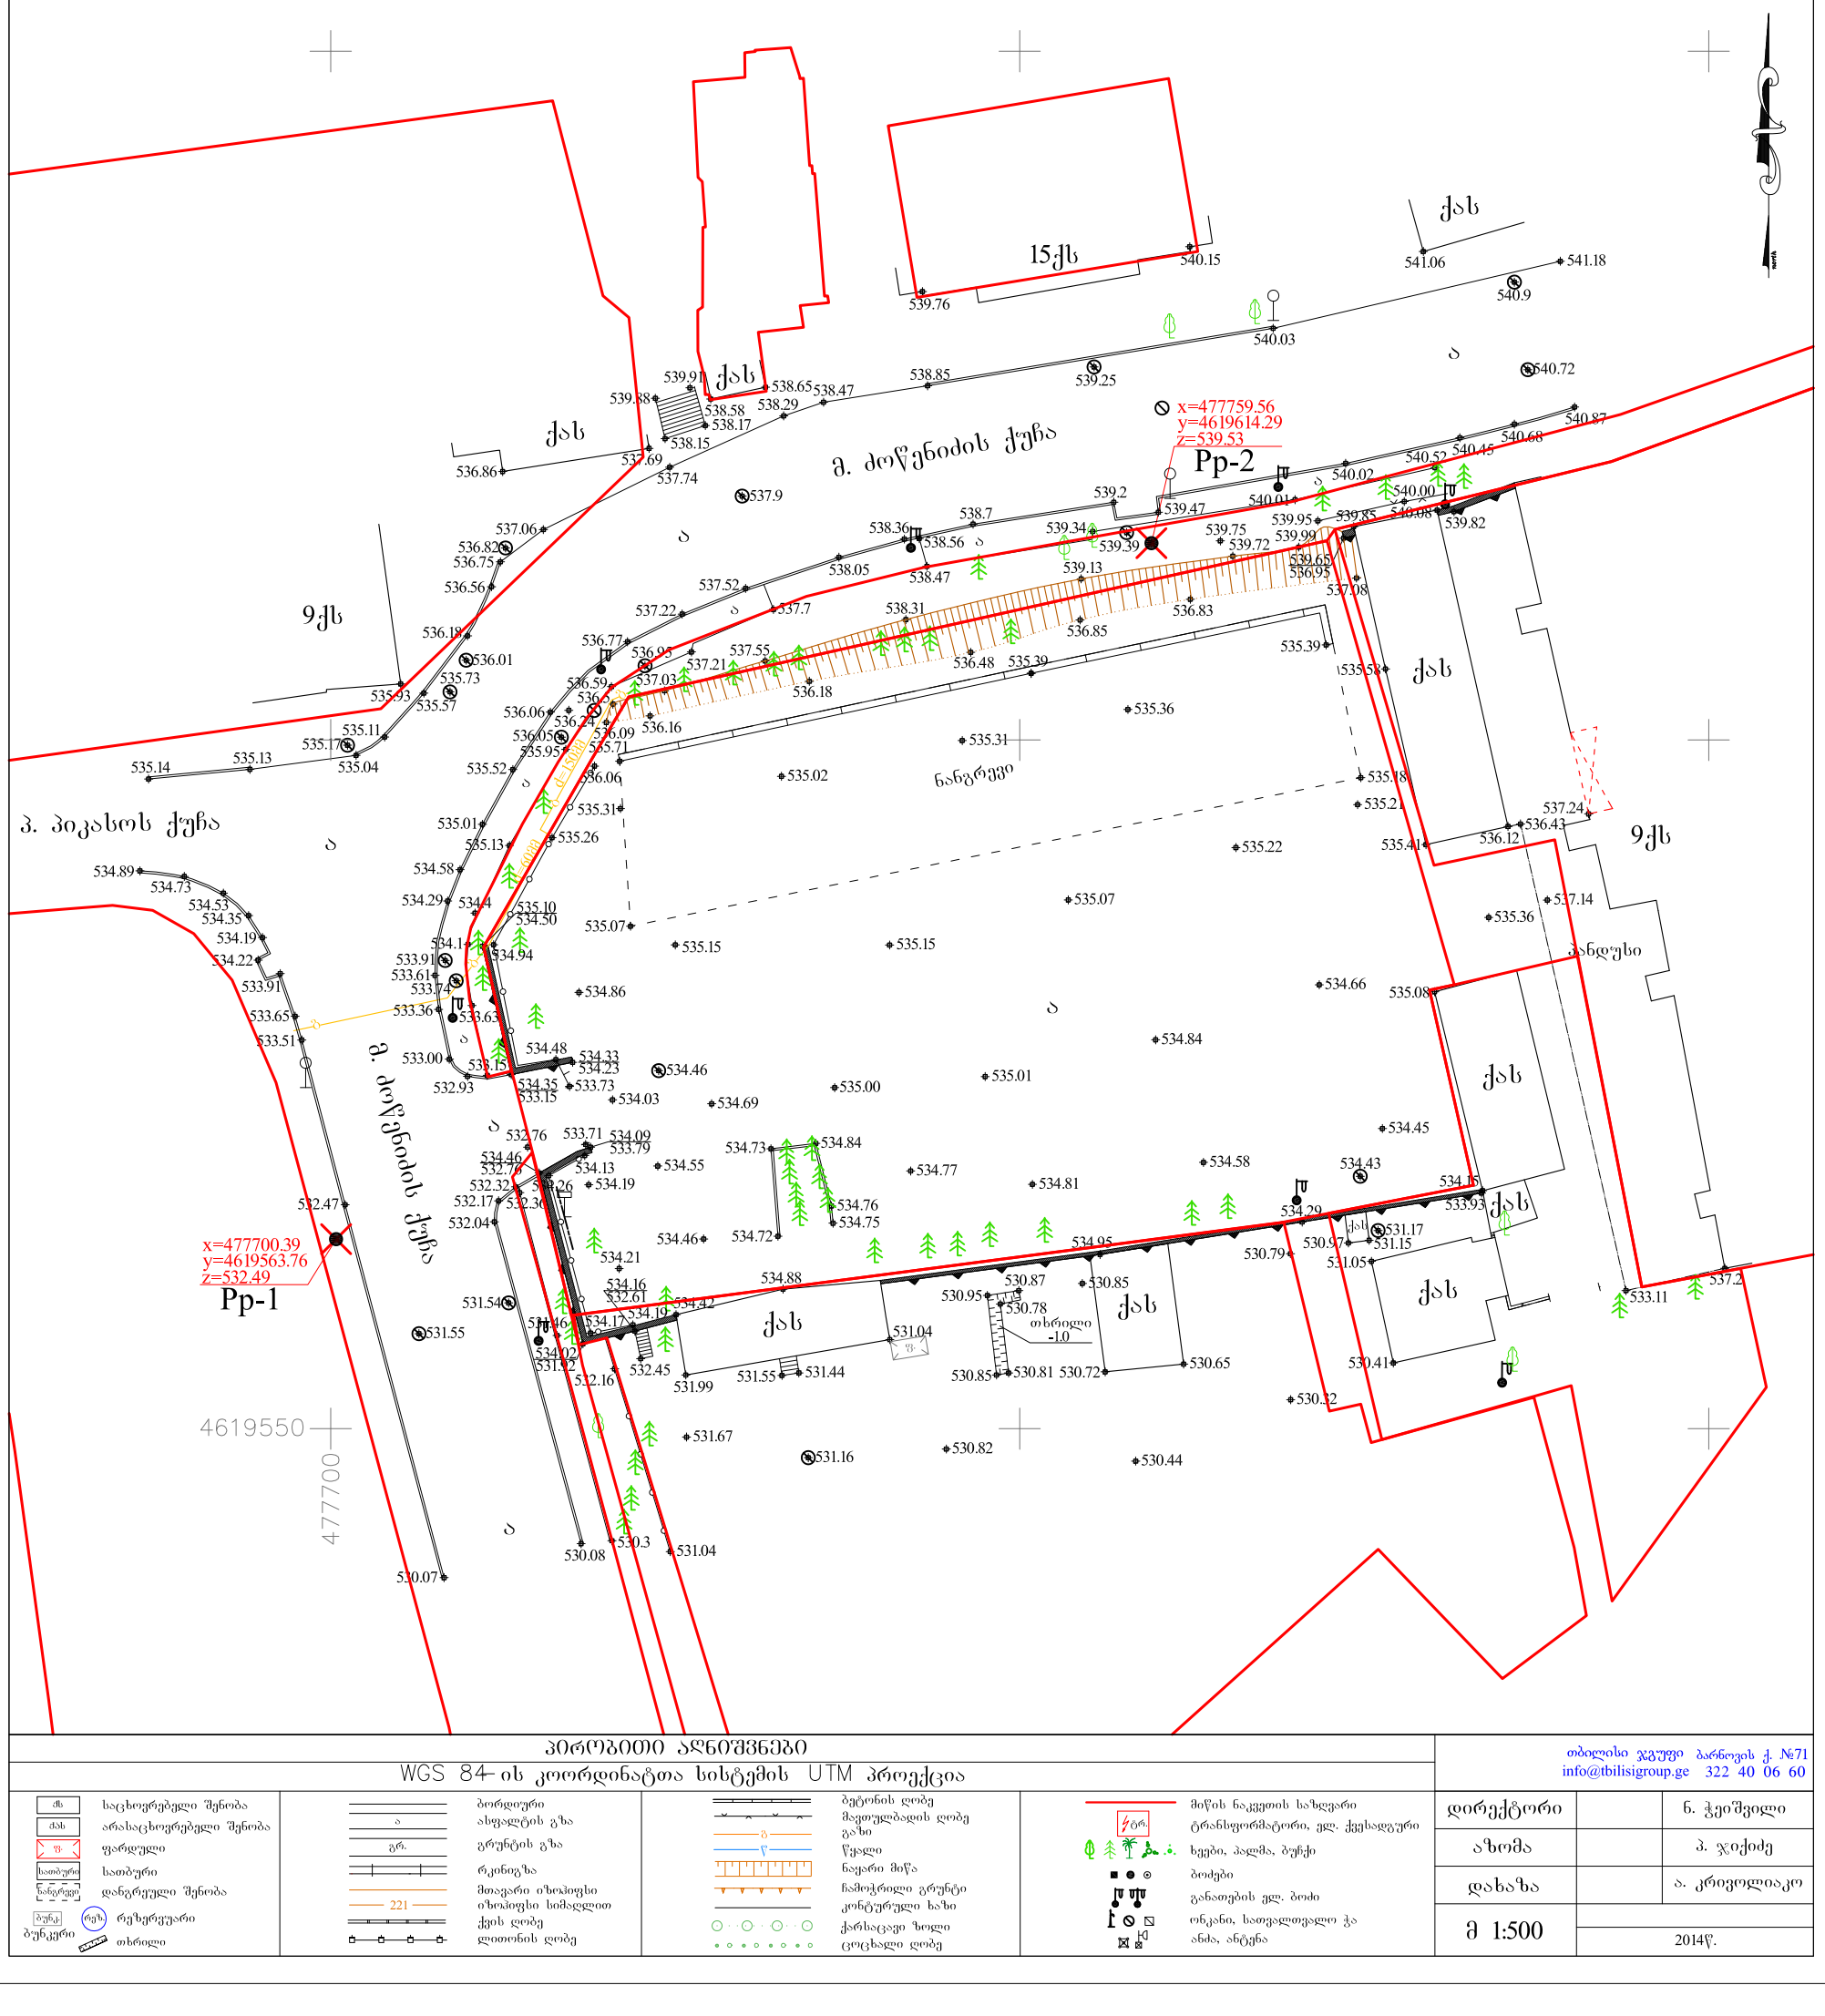


პირობითი აღნიშვნები

WGS 84-ის კოორდინატთა სისტემის UTM პროექცია

ძს საცხოვრებელი შენობა	ბორდიური	ბეტონის ღობე	მიწის ნაკვეთის საზღვარი
ქას არასაცხოვრებელი შენობა	ასფალტის გზა	მავთულბადის ღობე	ტრანსფორმატორი, ელ. ქვესადგური
ფ ფარდული	გრ. გრუნტის გზა	გაზი	ხეები, პალმა, ბუჩქი
სათბური საათბური	რკინიგზა	წყალი	ბოძები
ნანგრევი დანგრეული შენობა	მთავარი იზოჰიფსი	ნავარი მიწა	განათების ელ. ბოძი
ბუნკ. რეზ. რეზერვუარი ბუნკერი	221 იზოჰიფსი სიმაღლით	ჩამოქრილი გრუნტი	ონკანი, სათვალთვალო ჭა
თხრილი	ქვის ღობე	კონტურული ხაზი	ანძა, ანტენა
	ლითონის ღობე	ქარსაცავი ზოლი	
		ცოცხალი ღობე	

თბილისი ჯგუფი ბარნოვის ქ. №71
info@tbilisigroup.ge 322 40 06 60

დირექტორი		ნ. ჭეიშვილი
აზომა		პ. ჯიქიძე
დახაზა		ა. კრივოლიაკო
მ 1:500		2014წ.

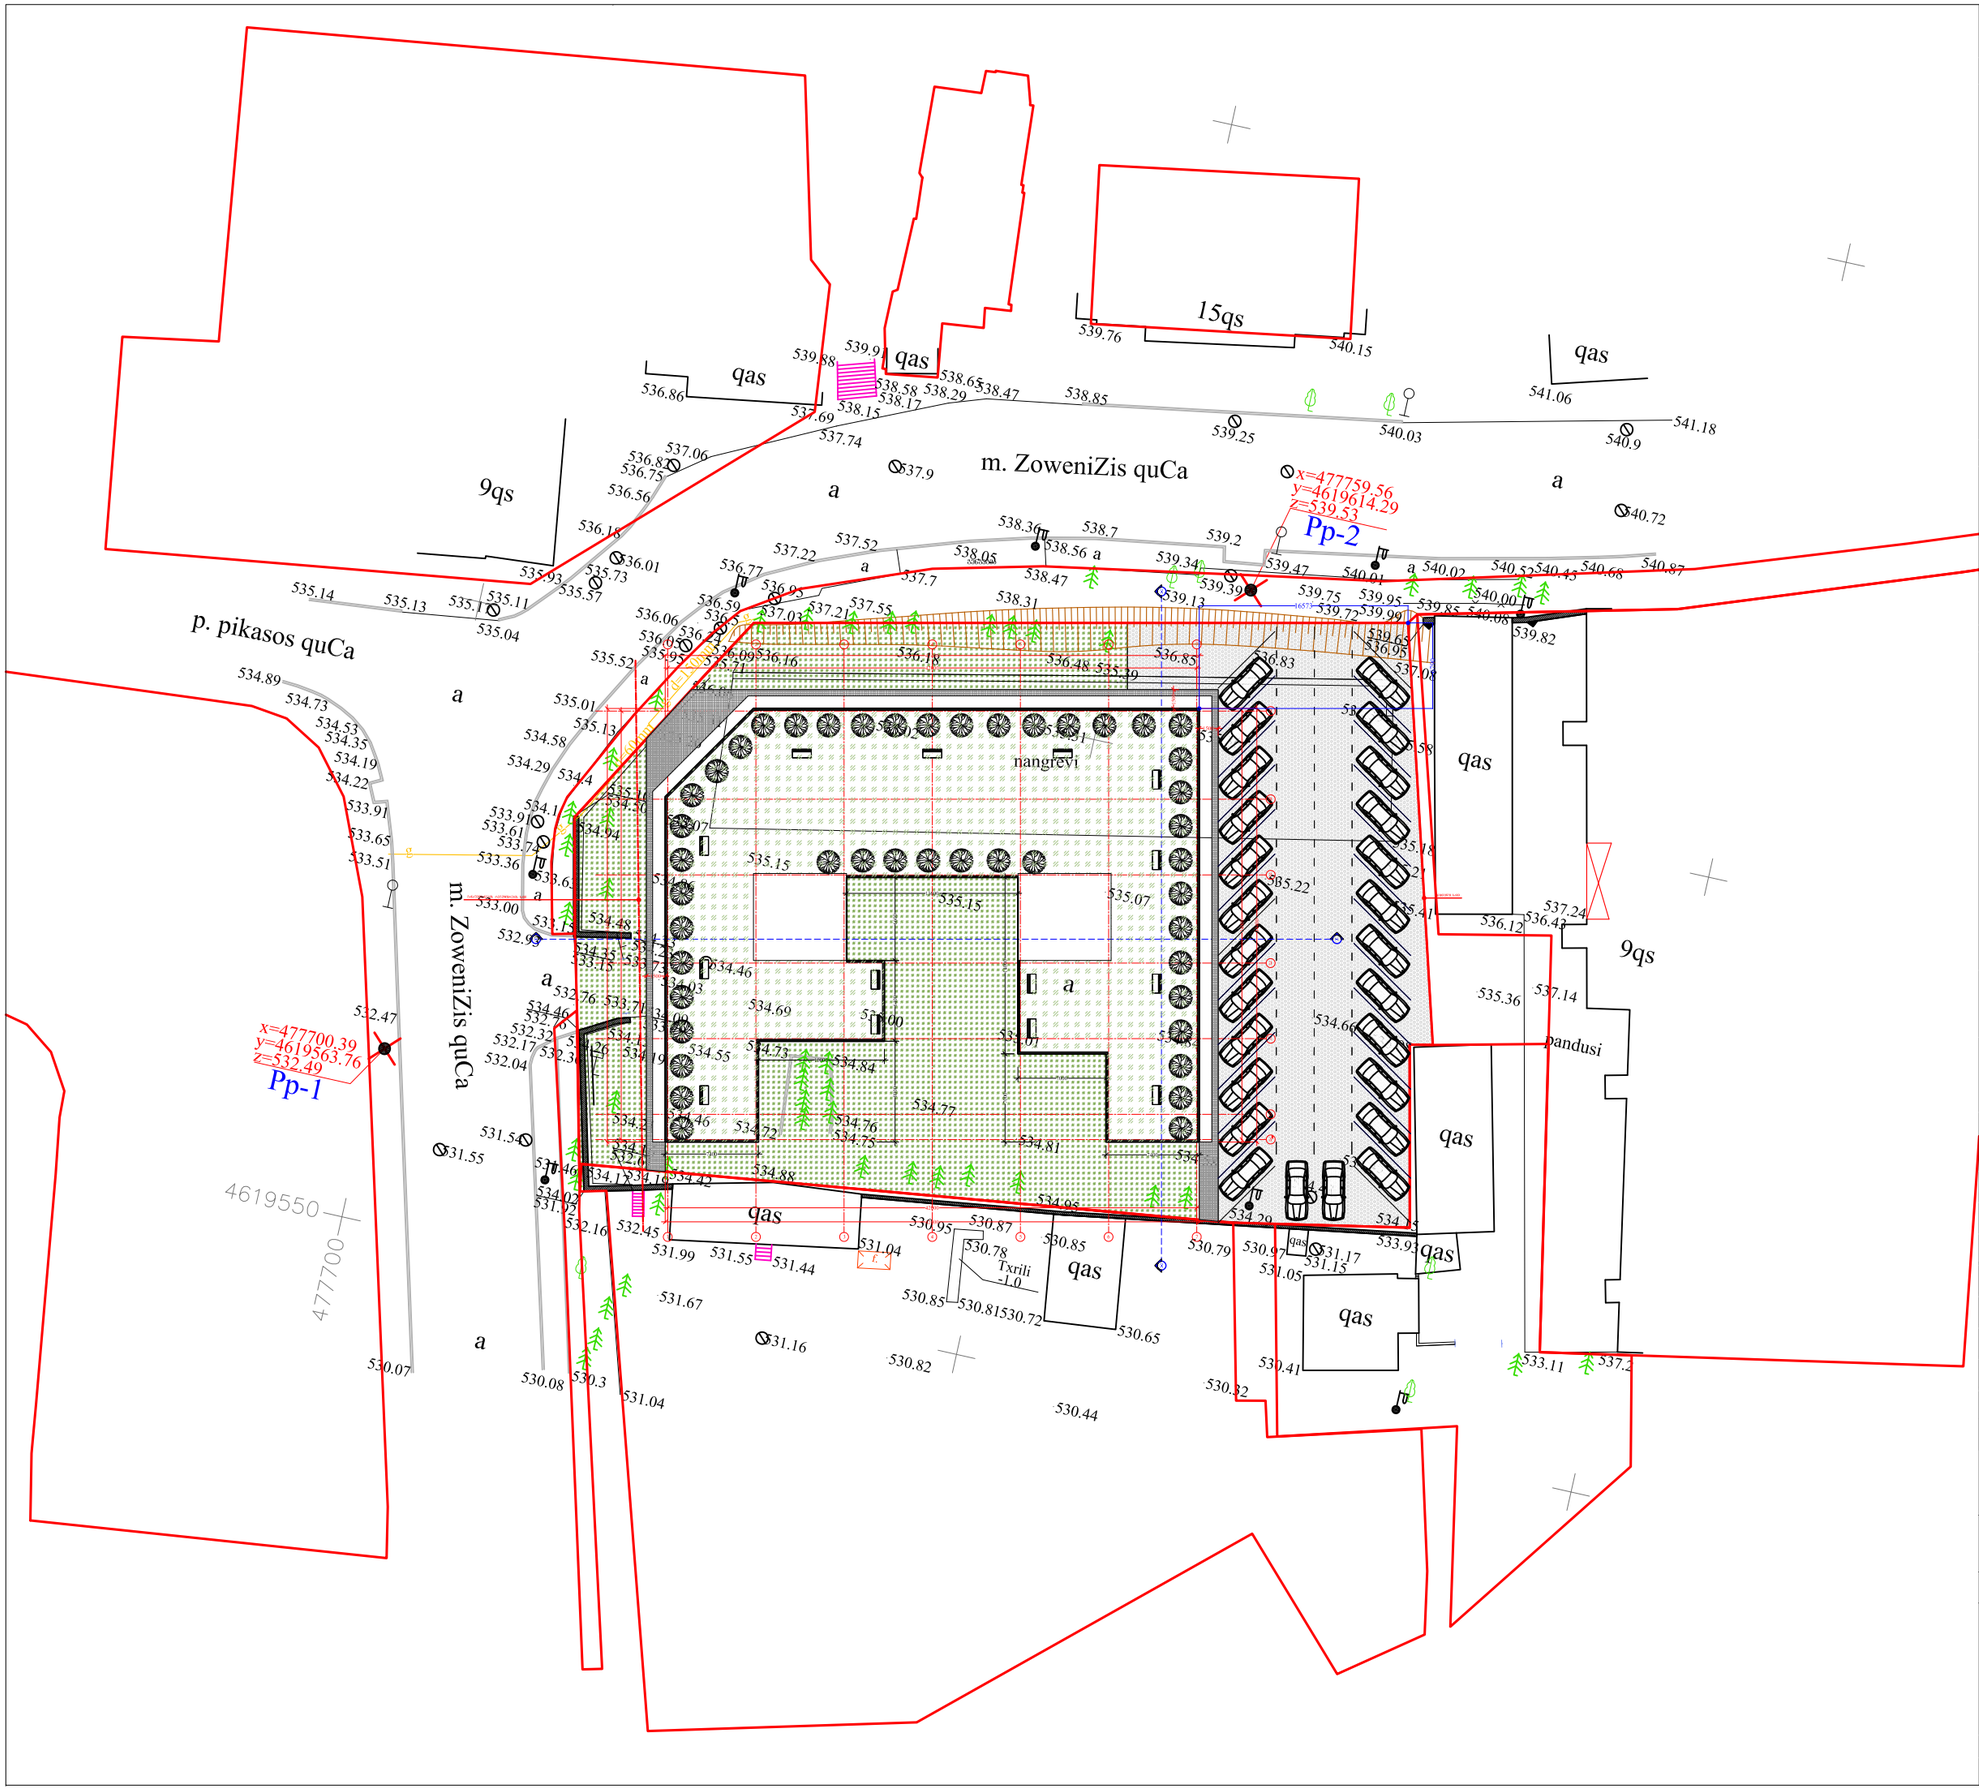

ფორმატი PAPER SIZE	A-3

პირობითი აღნიშვნები LEGEND

სათაო ჩხრეკის № 1 / 100 m² — ფართობები

±0.00 — არქიტექტურული ნიშნული

± 0.00 — არქიტექტურული ნიშნული

1-1 — ჭრილის ხაზი

— ღერძის ხაზი

შენიშვნები NOTES

1. ნახაზზე ზომები მოცემულია მილიმეტრებში;
2. ნახაზზე ყველა ცვლილება მშენებლობისას შეთანხმებული უნდა იყოს პროექტის ავტორთან;

აერო ფოტო



საპროექტო ტერიტორია

დამკვეთი CLIENT	შპს "სითი"
პროექტი PROJECT	მრავალბინიანი საცხოვრებელი სახლი
მისამართი ADDRESS	ქ.თბილისი, ნუცუბიძის ქ. №129

თანამდებობა	გვარი	ხელმოწერა
დირექტორი	გ. მორჩილაძე	
მთ.არქიტექტორი	ნ. გვასალია	
არქიტექტორი	მ. ჯახტანგიშვილი	
კონსტრუქტორი	ა. ყორღანაშვილი	
დამმუშავა	ნ. გვასალია	
	მ. ჯახტანგიშვილი	

შპს "სითი"

უძრავი ქონება

არქიტექტურული ნაწილი
ARCHITECTURE

მასშტაბი SCALE	1:500	თარიღი DATE OF ISSUE	21/03/2014
ნახაზი DRWG.	ტოპო-გენგეგმა	კორექტირება	

№	კორექტ.	თარიღი
1		
2		
3		
4		
5		

სტადია STAGE	ინდექსი INDEX	ფურც. PAGES
მუშა პროექტი		