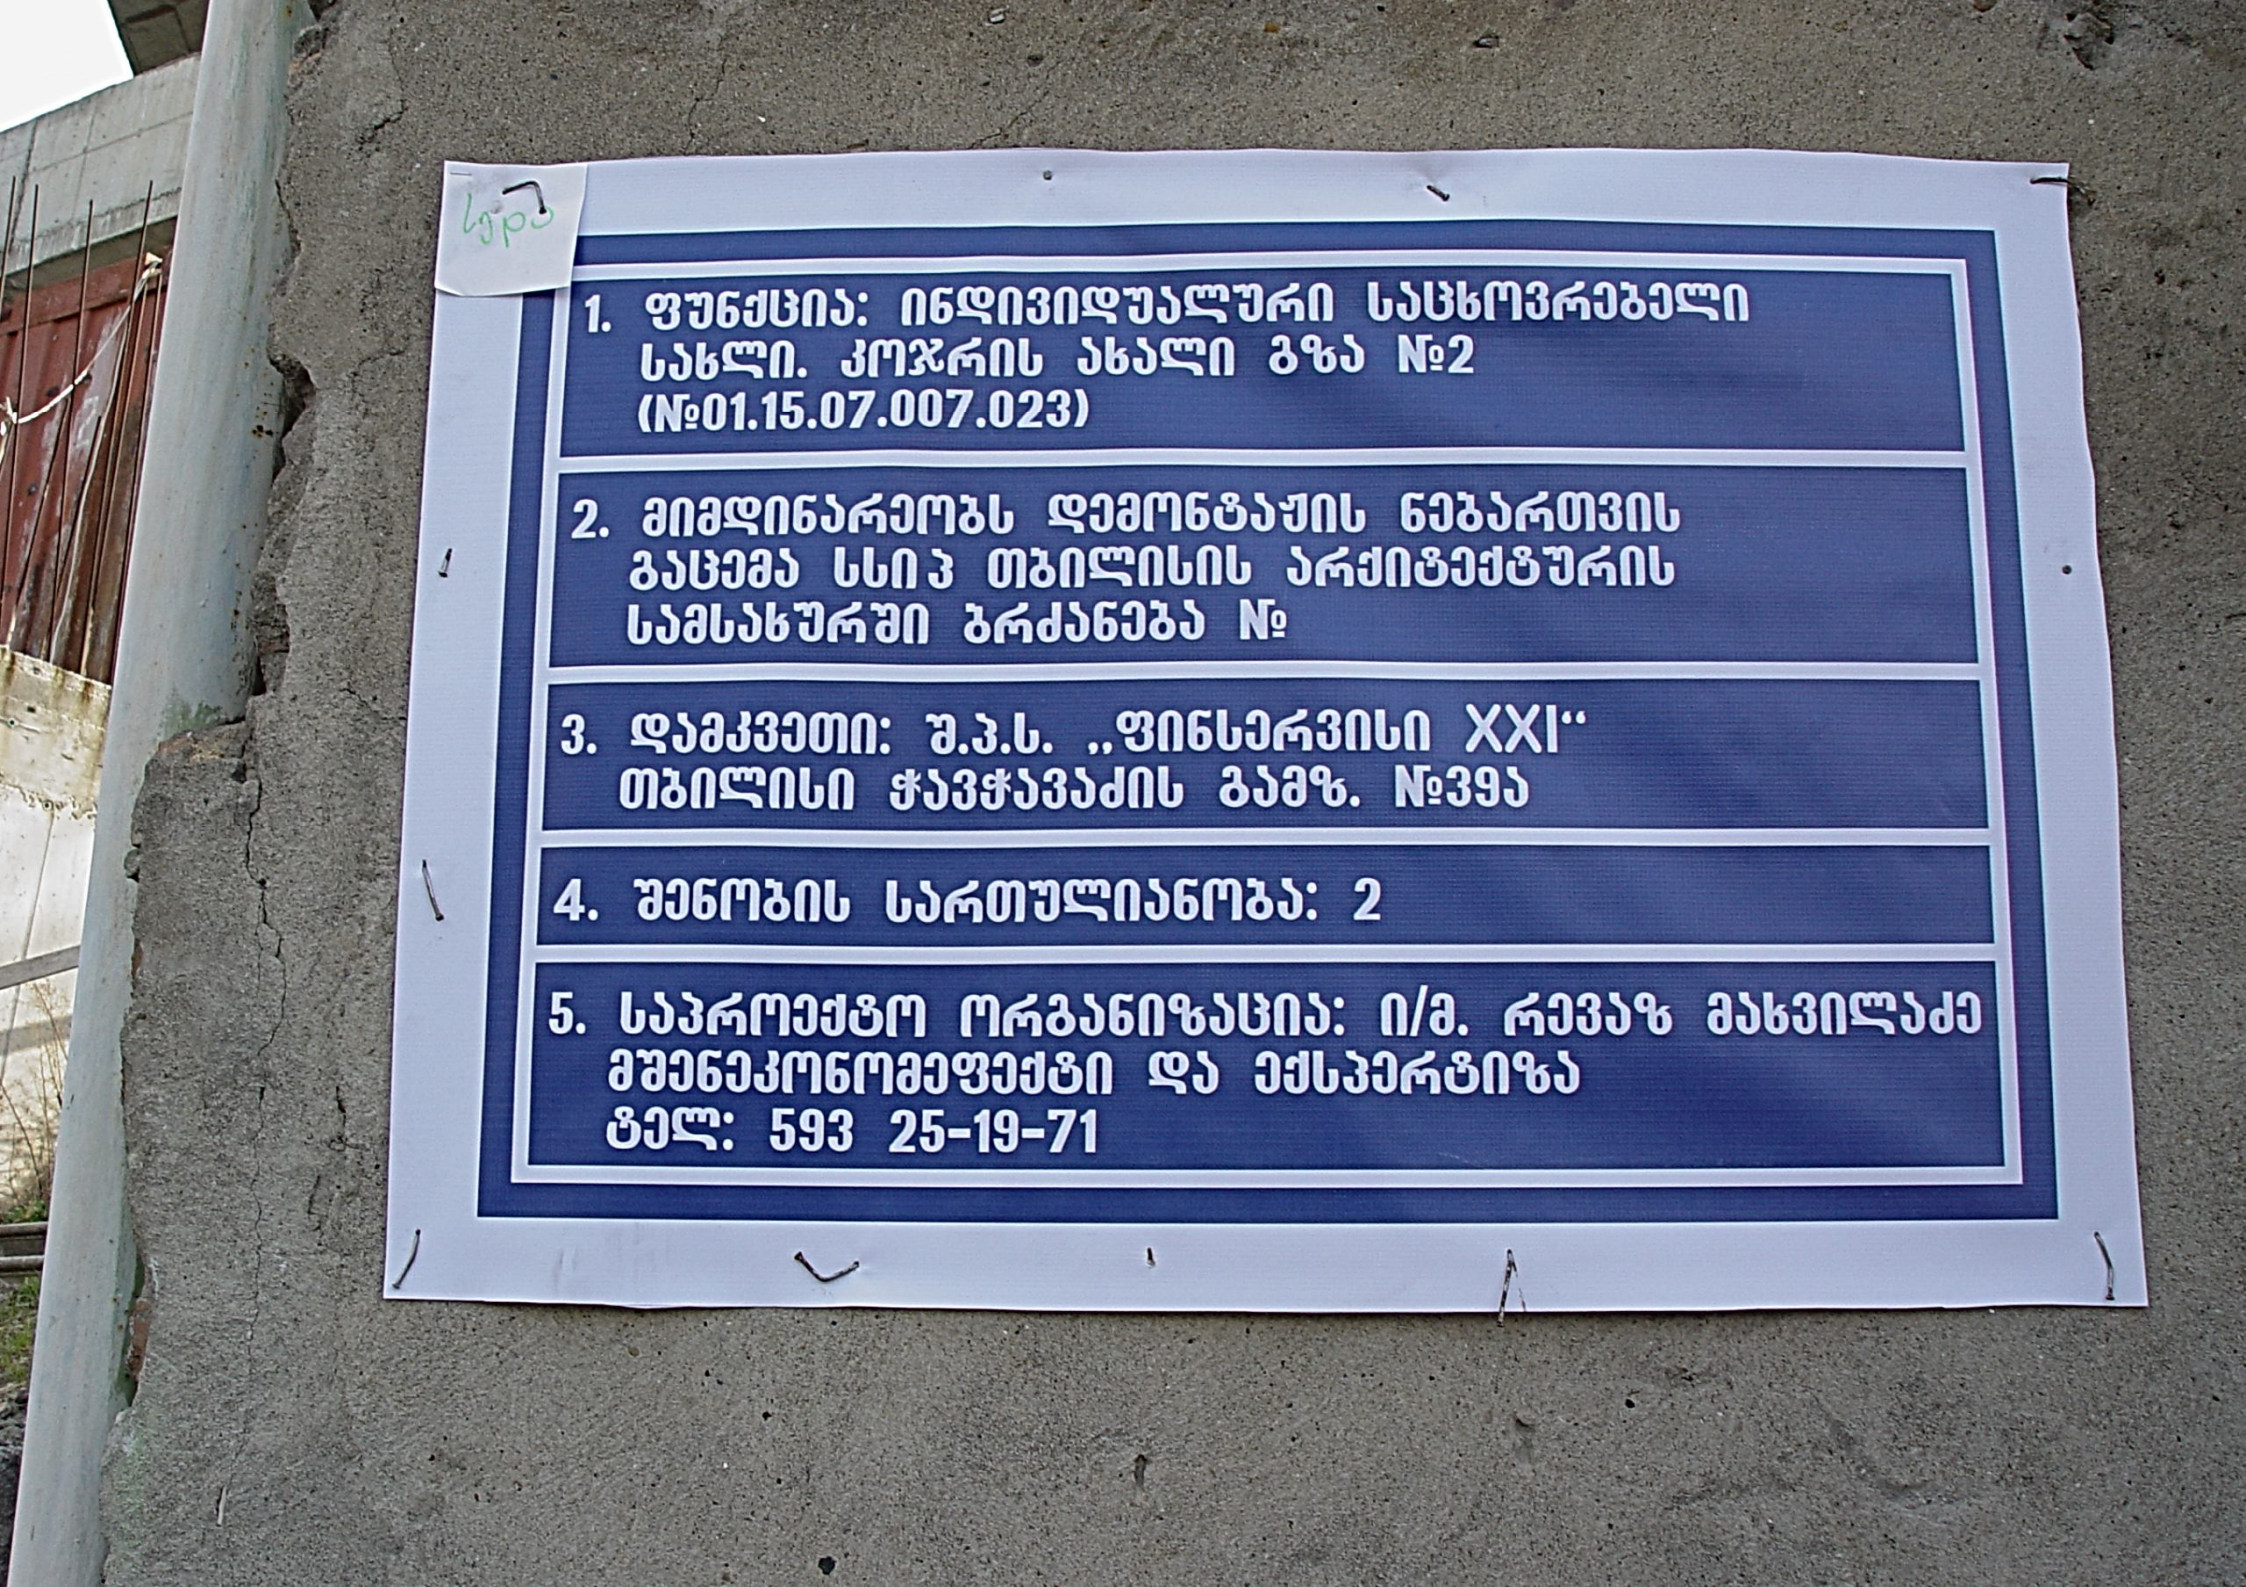

1. ფუნქცია: ინდივიდუალური საცხოვრებელი სახლი. კოჯრის ახალი გზა №2 (№01.15.07.007.023)
2. მიმდინარეობს დემონტაჟის ნებართვის გაცემა სსიპ თბილისის არქიტექტურის სამსახურში ბრძანება №
3. დამკვეთი: შ.პ.ს. „ფინსერვისი XXI“ თბილისი ჭავჭავაძის გამზ. №39ა
4. შენობის სართულიანობა: 2
5. საპროექტო ორგანიზაცია: ი/მ. რევაზ მახვილაძე მშენეკონომეფექტი და ექსპერტიზა ტელ: 593 25-19-71


1. ფუნქცია: ინდივიდუალური საცხოვრებელი სახლი. კოჯრის ახალი გზა №2 (№01.15.07.007.023)
2. მიმდინარეობს დემონტაჟის ნებართვის გაცემა სსიპ თბილისის არქიტექტურის სამსახურში ბრძანება №
3. დამკვეთი: შ.პ.ს. „ფინსერვისი XXI" თბილისი ჭავჭავაძის გამზ. №39ა
4. შენობის სართულიანობა: 2
5. საპროექტო ორგანიზაცია: ი/მ. რევაზ მახვილაძე მშენებარე ობიექტი და ექსპერტიზა ტელ: 593 25-19-71