# გენ-გეგმა მ1:500

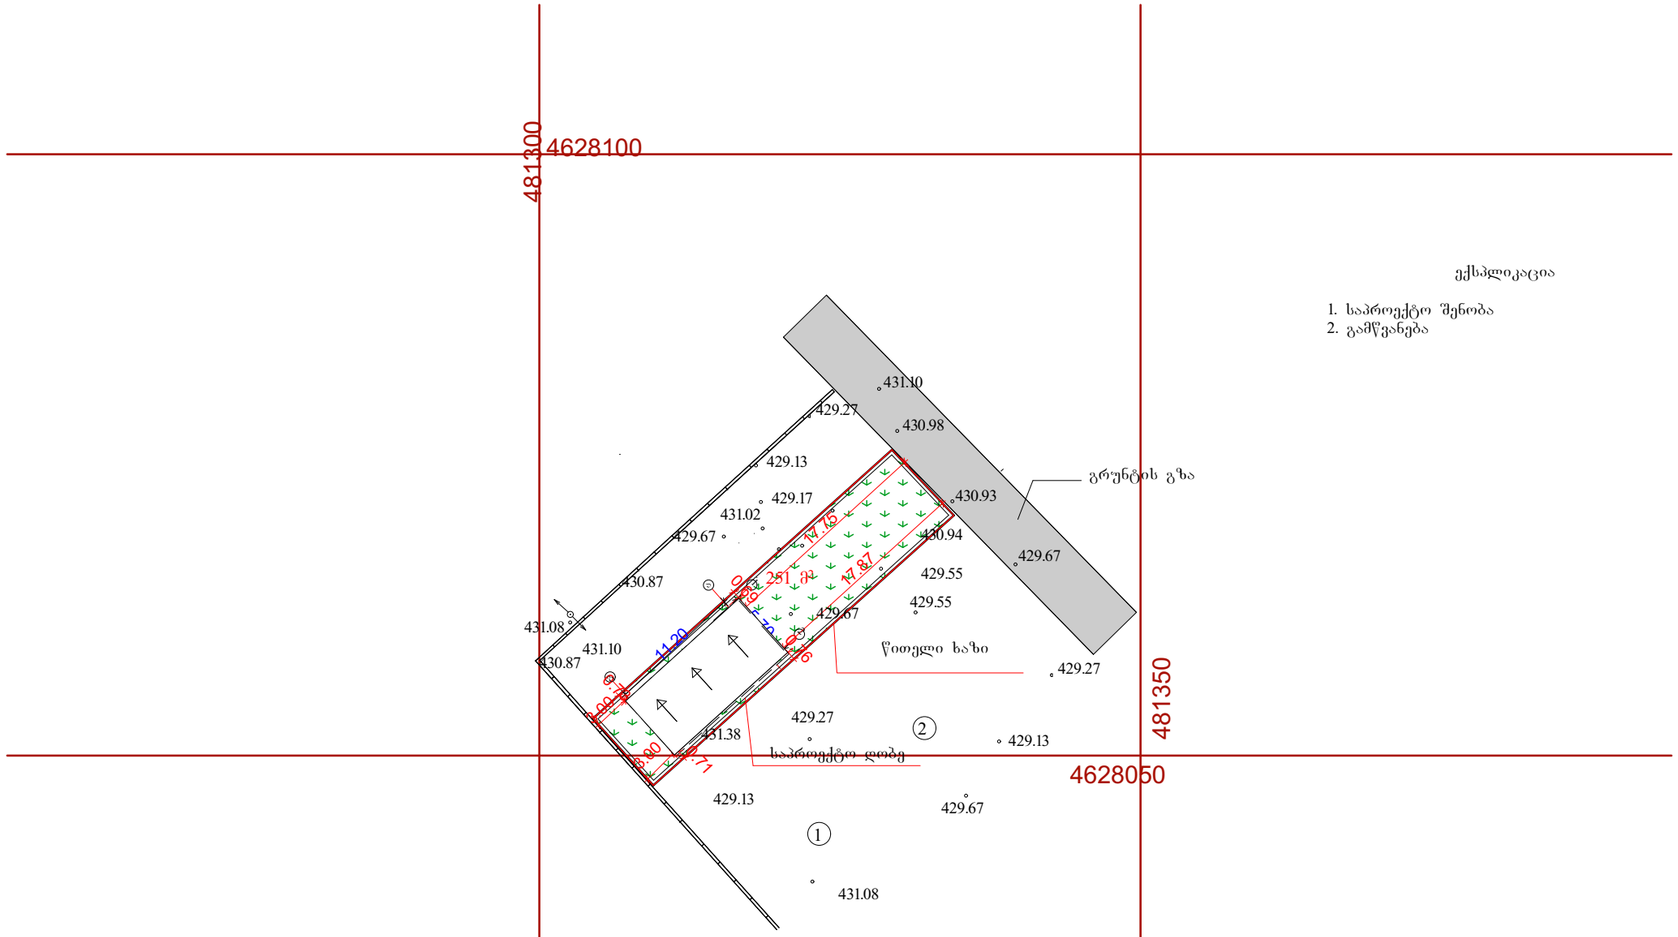


ექსპლიკაცია

1. საპროექტო შენობა
2. გამწვანება


GEOco
CONSTRUCTION COMPANY


პროექტის სახელწოდება

ინდივიდუალური საცხოვრებელი სახლის პროექტი

სტადია ესკიზი

არქიტექტურული ნაწილი


დირექტორი: ვ. ნიკოლავა

მთ. არქიტექტორი: ს. ბეგაშვილი

ავტორი: ს. ბეგაშვილი


| | | |
|---|---|---|
| | თბილისი 2014 წ. | ფურცელი |
| გენ-გეგმა მ 1:500 | | გვერდი ა-3 |