ფასადი ღერძებში 1-5
მ. 1:100

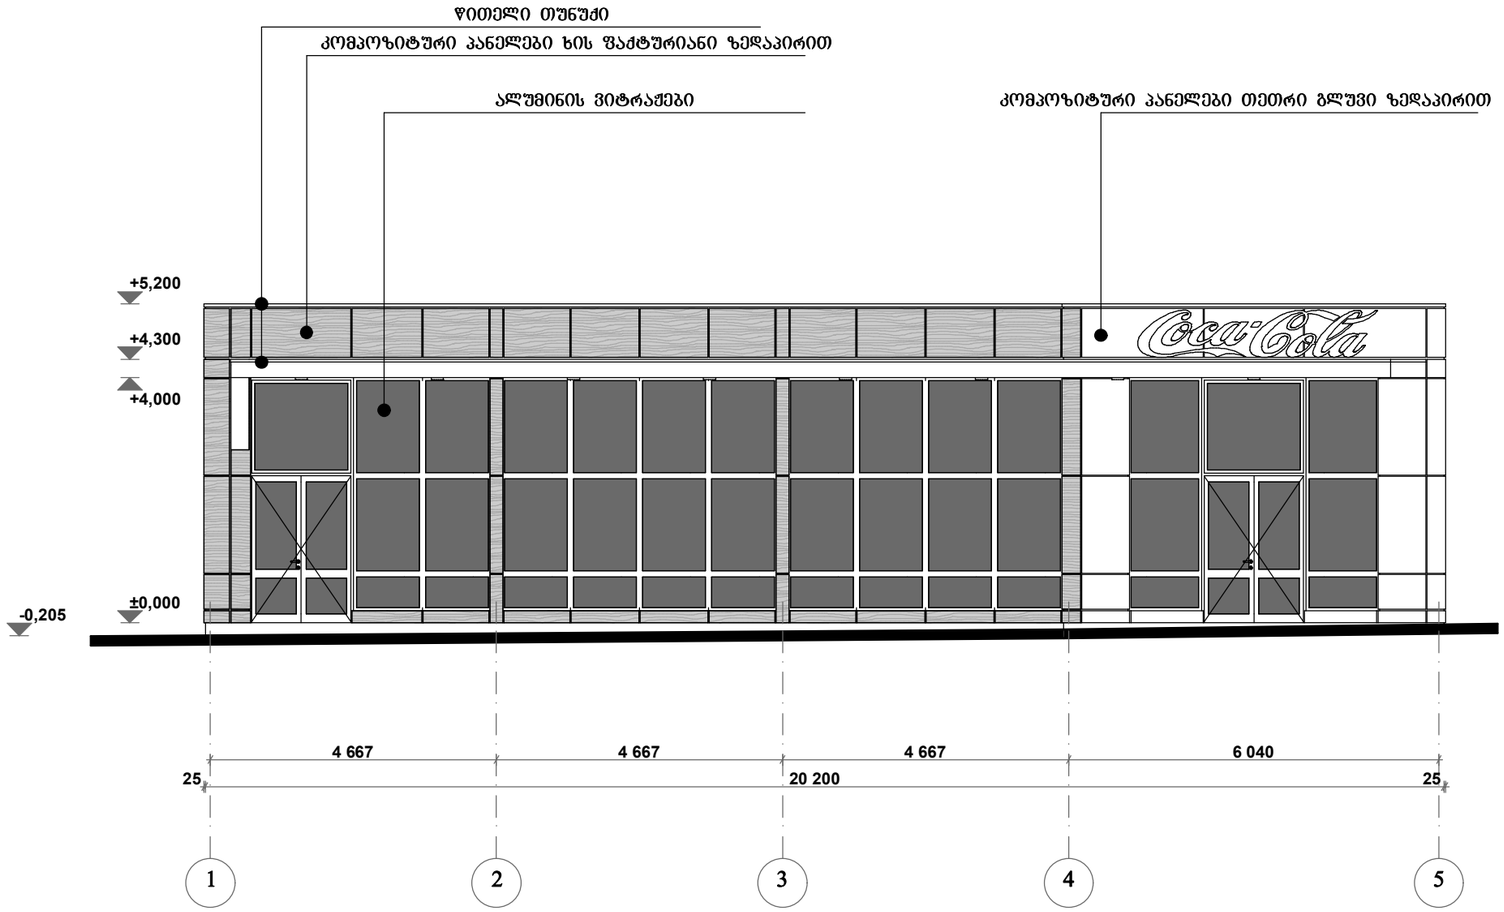

დირექტორი		გ. დემეტრაშვილი	ქ. თბილისი, ა. წერეთლის გამზირი № 114	სტადია	ფურცელი
პრ. მთ. არქ		ა. ლომთათიძე		პრ.	
პრ. ავტორი		ა. ლომთათიძე		შ.პ.ს. „G & T"	
შემასრულა		ა. ლომთათიძე	ფასადი		
კონსტრუქტორი					

Print to PDF without this message by purchasing novaPDF (http://www.novapdf.com/)

ფასადი ღერძებში ა-გ
მ. 1:100

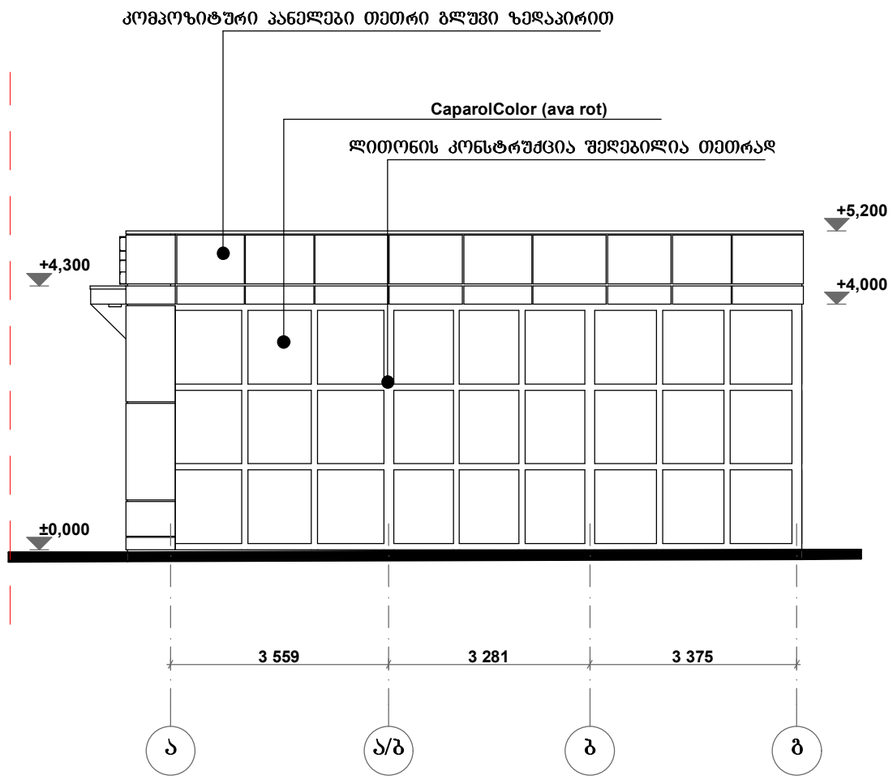

დირექტორი		გ. დემეტრაშვილი	ქ. თბილისი, ა. წერეთლის გამზირი № 114	სტადია	ფურცელი
პრ. მთ. არქ		ა. ლომთათიძე		პრ.	
პრ. ავტორი		ა. ლომთათიძე			
შემსრულა		ა. ლომთათიძე	ფასადი	შ.პ.ს. „G & T"	
კონსტრუქტორი					

Print to PDF without this message by purchasing novaPDF (http://www.novapdf.com/)

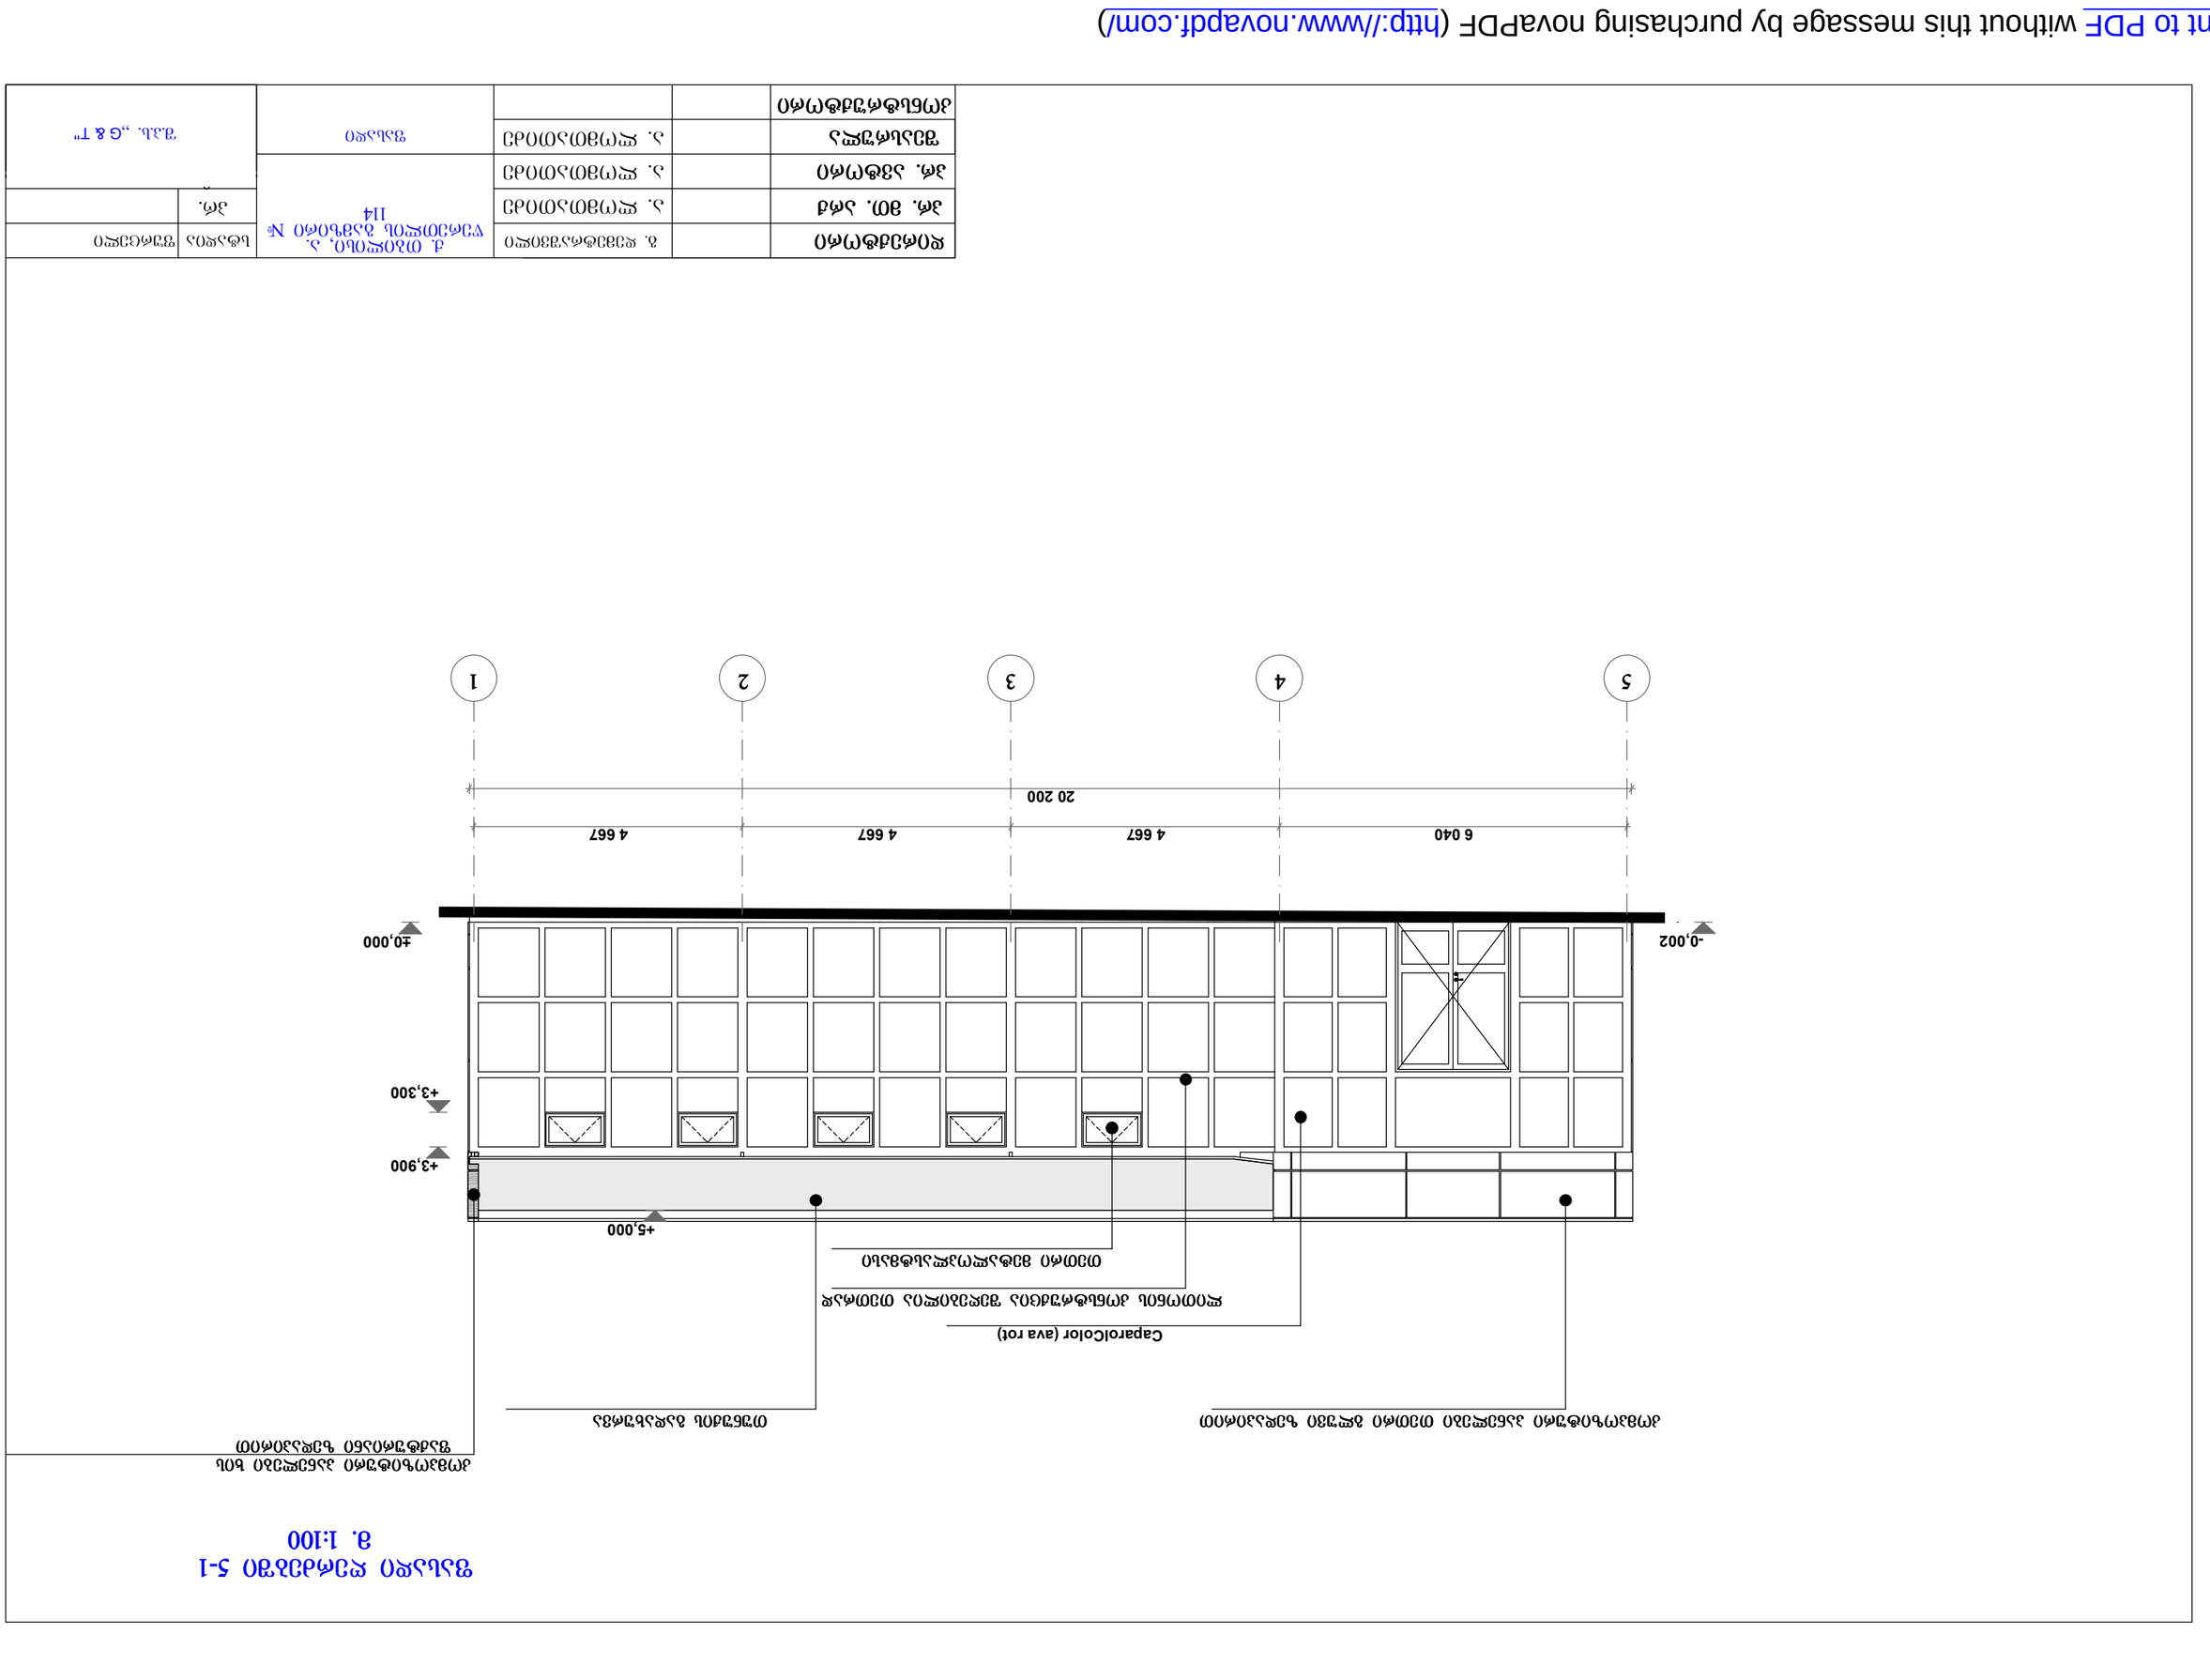

6 040 4 667 4 667 4 667

20 200

-0,002 ±0,000

+5,000

+3,900

+3,300

5 4 3 2 1

ფასადი

ქ. თბილისი, ა.
წერეთლის გამზირი #
114

ა. ლომთათიძე

გ. დემეტრაშვილი ფურცელი

ა. ლომთათიძე

სტადია

ა. ლომთათიძე

პრ. ავტორი

დირექტორი

კონსტრუქტორი

შეასრულა

პრ. მთ. არქ პრ.

S.p.s. ,,G & T"

ფასადი ღერძებში 5-1
m. 1:100

თუნუქის გადახურვა

ჩაპაროლჩოლორ (ავა როტ)

ლითონის კონსტრუქცია შეღებილია თეთრად

თეთრი მეტალოპლასტმასი

კომპოზიტური პანელები თეთრი გლუვი ზედაპირით

კომპოზიტური პანელები ხის
ფაქტურიანი ზედაპირით

Print to PDF without this message by purchasing novaPDF (http://www.novapdf.com/)

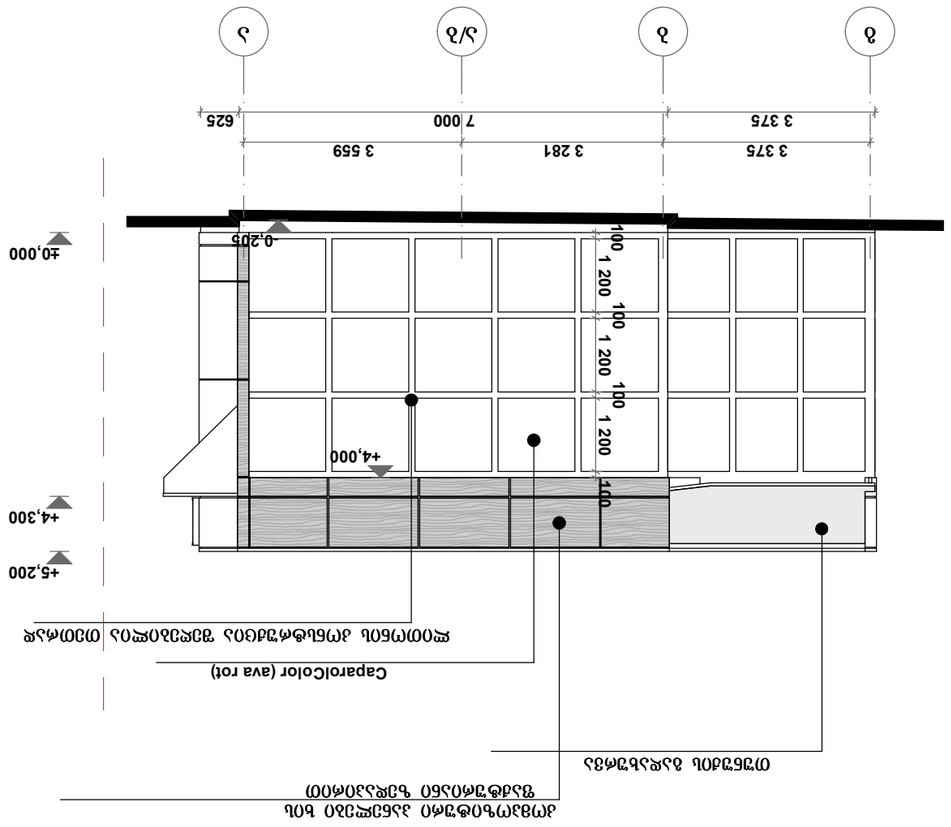

±0,000

+4,300

+5,200

+4,000

-0,205

100

1 200

100

1 200

100

1 200 100

3 375 3 281 3 559
3 375 7 000 625

g b a/b a

ფასადი

ქ. თბილისი, ა.
წერეთლის გამზირი #
114

ა. ლომთათიძე

გ. დემეტრაშვილი ფურცელი

ა. ლომთათიძე

სტადია

ა. ლომთათიძე

პრ. ავტორი

დირექტორი

კონსტრუქტორი

შეასრულა

პრ. მთ. არქ პრ.

S.p.s. ,,G & T"

ფასადი ღერძებში გ-ა
m. 1:100

თუნუქის გადახურვა

ჩაპაროლჩოლორ (ავა როტ)
ლითონის კონსტრუქცია შეღებილია თეთრად

კომპოზიტური პანელები ხის
ფაქტურიანი ზედაპირით

Print to PDF without this message by purchasing novaPDF (http://www.novapdf.com/)