გეგ - გეგმა დასმულია გრუნტის ცვლილებების სქემაზე

ქ.თბილისის მერია
ქ.თბილისის შრბანული დაგეგმარების საქალაქო სამსახური

ქ. თბილისი ახვლედიანის ქუჩის მარცხენა მხარეს 01.19.16.002.006
გეგმა

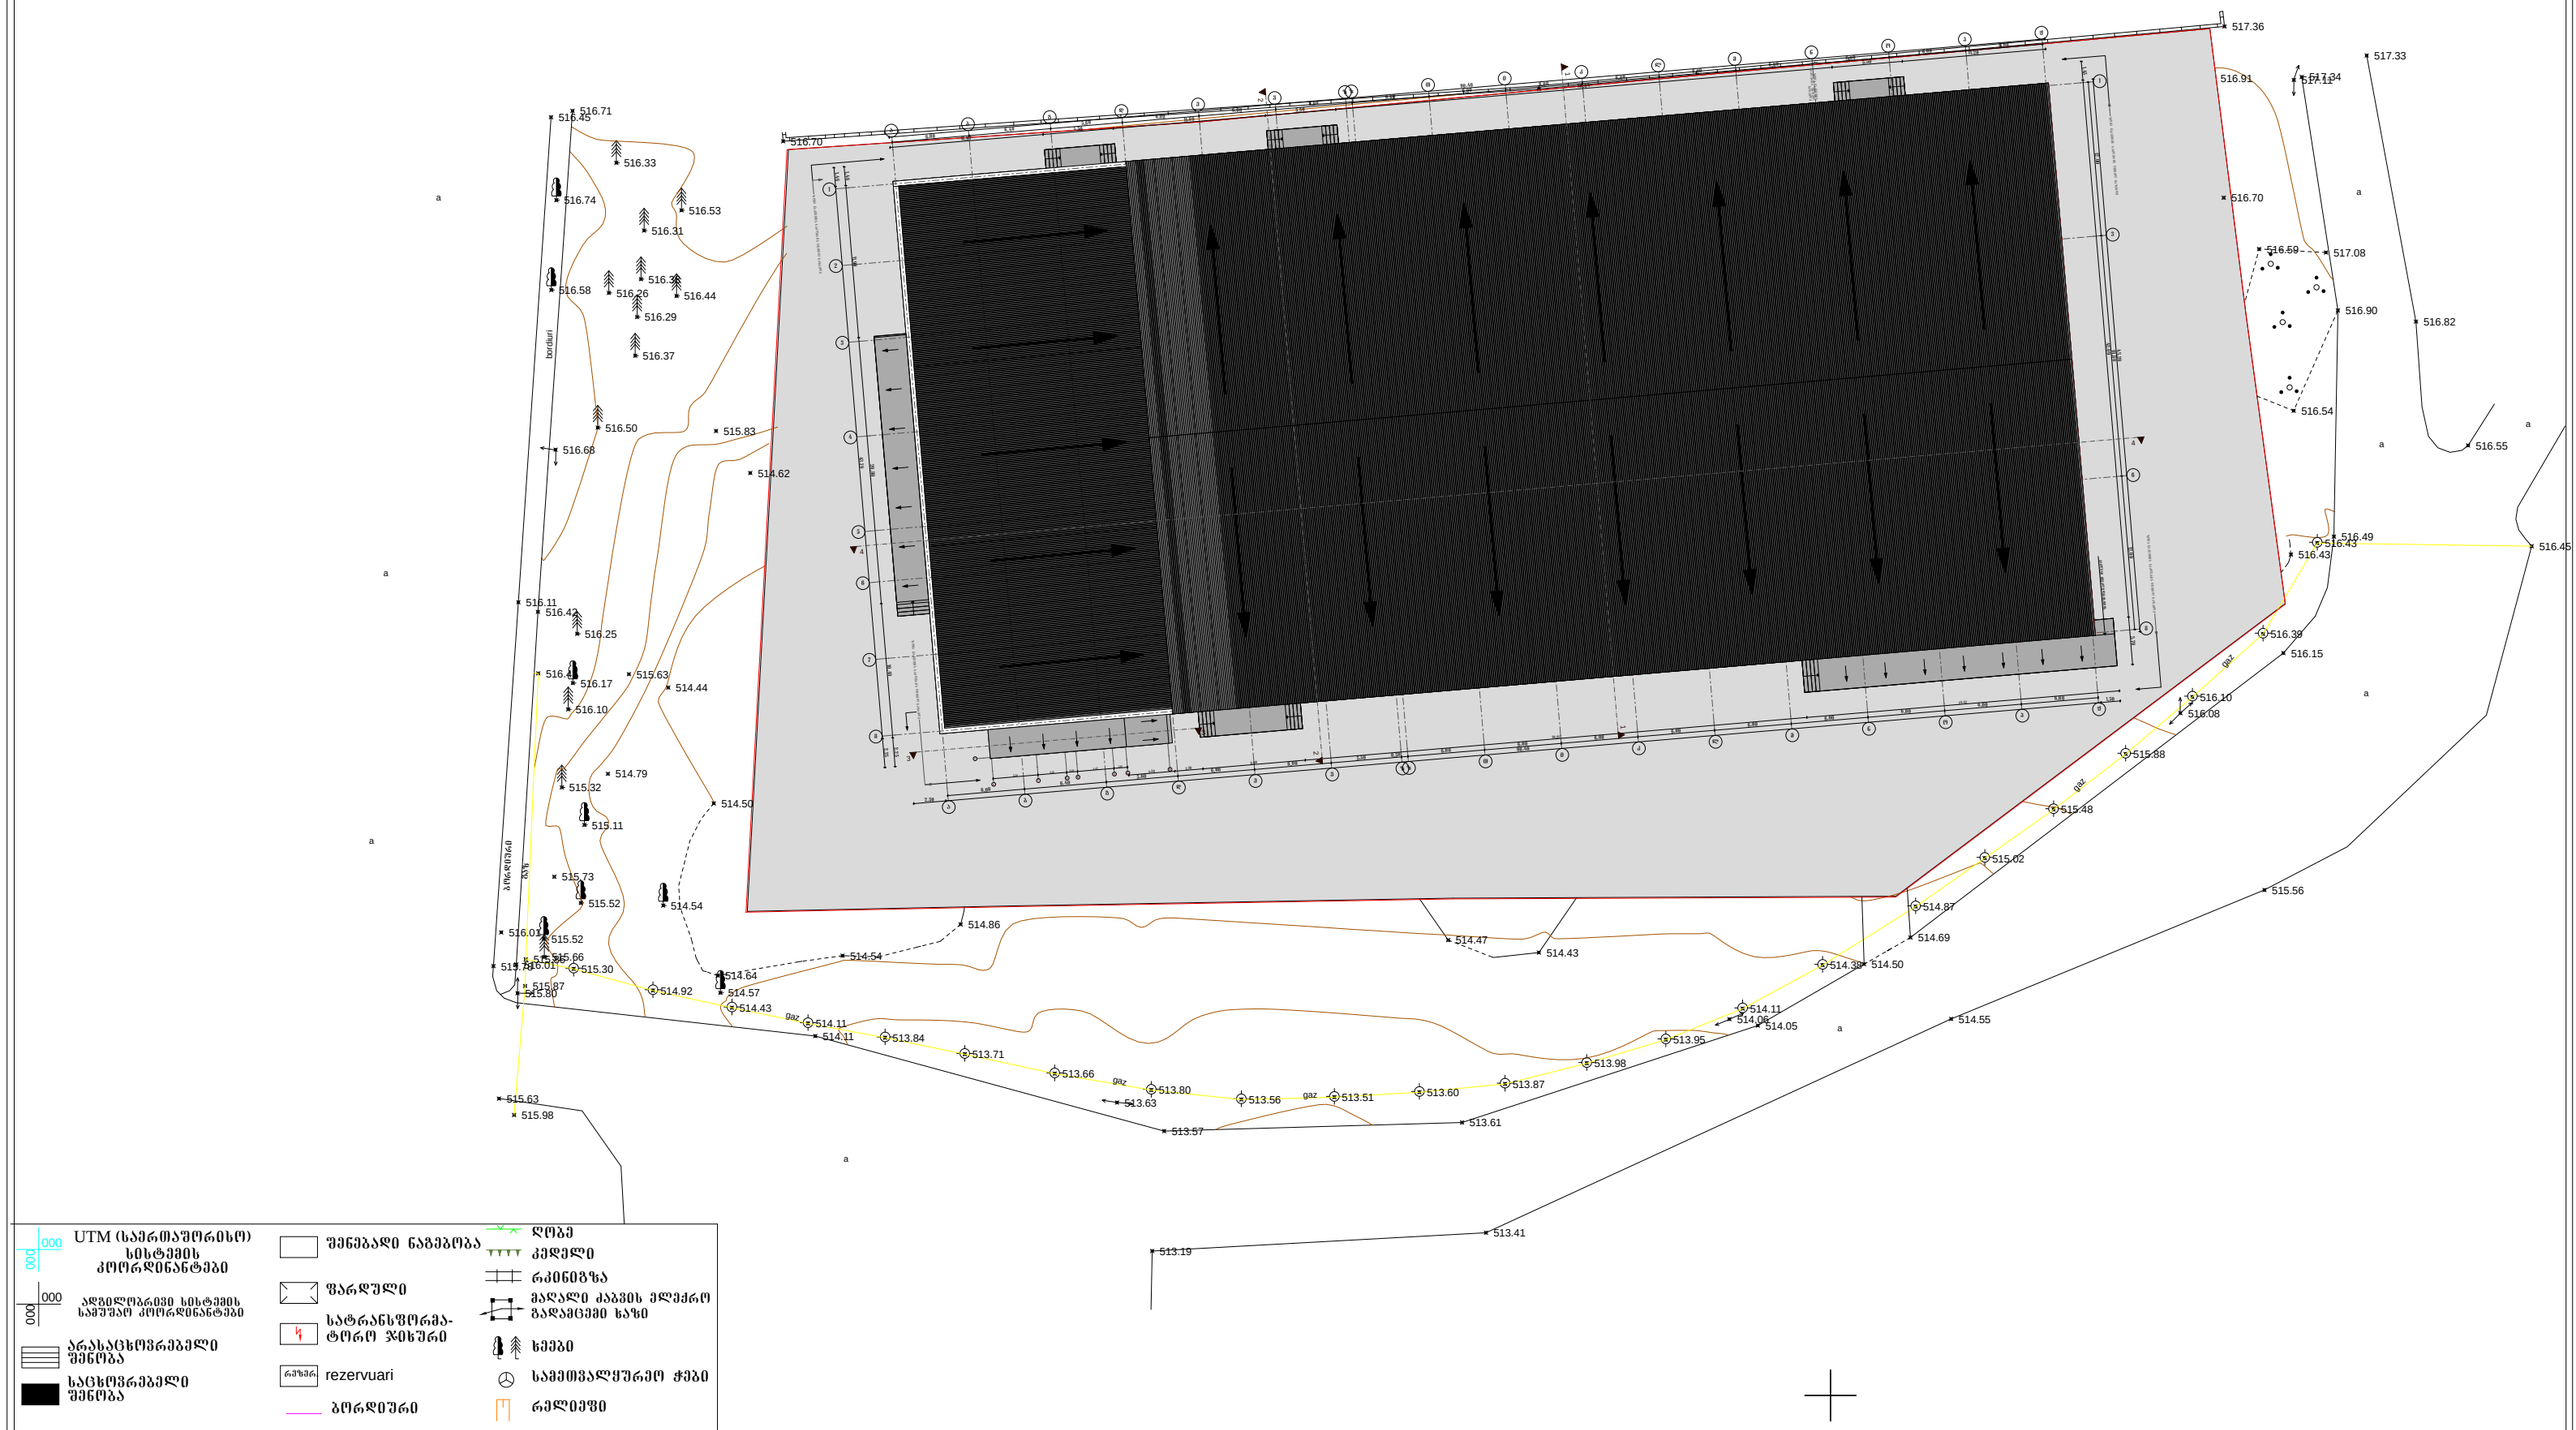

UTM (საერთაშორისო) სისტემის კოორდინატები

აღგილობრივი სისტემის საშუალო კოორდინატები

არასაცხოვრებელი შენობა

საცხოვრებელი შენობა

შენებადი ნაგებობა

ფარდული

სატრანსფორმა-ტორო ჯიხური

rezervuari

ბორდიური

ღობე

კედელი

რკინიგზა

მაღალი ძაბვის ელექტრო გადამცემი ხაზი

ხეები

საგზაო ნიშანი

რელიეფი

წყ	წყალგაყვანილობა
გ	გაზი
კ	კანალიზაცია
კ	კავშირგაბმულობა
	ელ. ქსელები
სკ	სანიაღვრე

ტოპო გადაღება

დამკვეთი	შპს "ათენა"		დირექტორი	თ. ზუმბაძე
ობიექტის დასახელება მისამართი	ქ. თბილისი, ახვლედიანის ქუჩის მარცხენა მხარეს. 01.19.16.002.006		შეასრულა	დ. შავაძე
			კომპ. შეზრუნვ.	თ. არჩვაძე
აზომვა ჩატარდა:	26.02.2014		მასშტაბი 1:500	

პროექტის დასახელება: ხორცის პროდუქტების საწარმოო შენობა - ნაგებობა			ნახაზი: გეგ - გეგმა
დამკვეთი: შ.პ.ს. 'ათენა'			მასშტაბი: 1:500
მისამართი: ქ. თბილისი: ქუჩა ახვლედიანი. მარჯვენა მხარეს 02/006			შენიშვნა:
ზონა 01	სექტორი 19	კვარტალი 16	ნაკვეთი 002/006

თანამდებობა	გვარი	ხელმოწერა
მთ.არქიტექტორი	ს. პატარაია	
შეასრულა	ს. პატარაია	

საქვეანაღლო - საკარიქტო კომპანია "ვაკე"
ა(ა)რტოლაშვილის ქ. №166/1
ტელ: + 995 10 90
მობ: 571 42 00 11
www.vako.ge