
ქ.თბილისის მერია
ქ.თბილისის შრბანული დაგეგმარების საქალაქო სამსახური

გრუნტის ცვლილების სქემა

ქ. თბილისი ახვლედიანის ქუჩის მარცხენა მხარეს 01.19.16.002.006 გეგმა

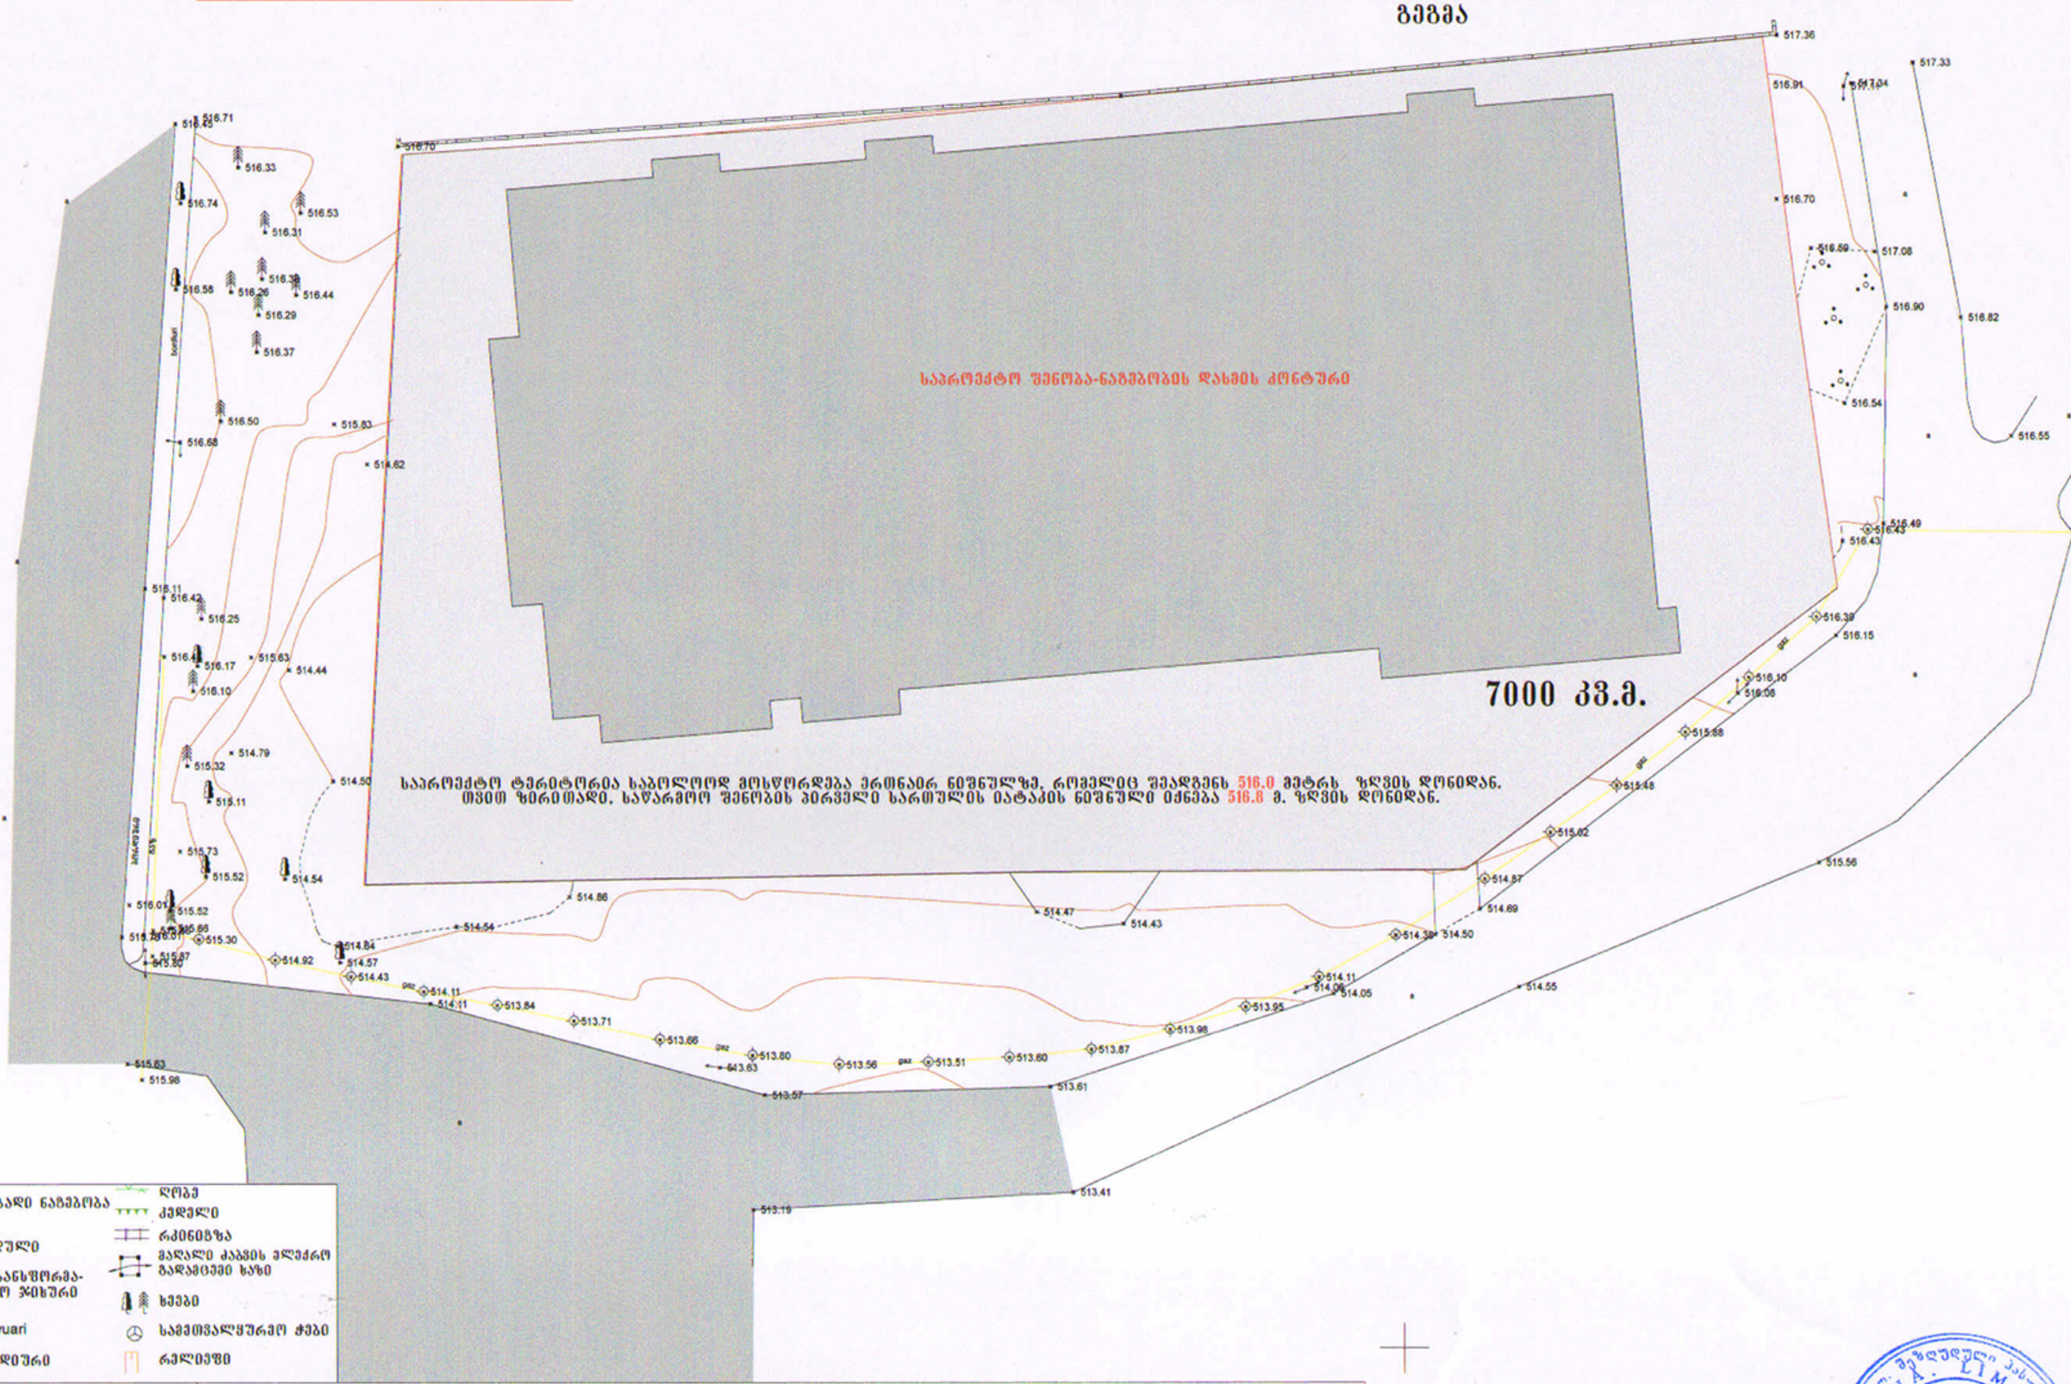

UTM (საერთაშორისო) სისტემის კოორდინატები
აზიმუტალური სისტემის საწყისი კოორდინატები
არასაცხოვრებელი შენობა
საცხოვრებელი შენობა
შენებადი ნაგებობა
წარდული
სატრანსფორმა-ტორო ჯიხური
rezervuari
ბორდიური
ღობე
კედელი
რკინიგზა
მაღალი ძაბვის ელექტრო გადამცემი ხაზი
ხეები
საგზაო ნიშნები
რელიეფი

წყ	წყალგაყვანილობა
გ	გაზი
კ	კანალიზაცია
ქ	კავშირგაბმულობა
	ელ. ქსელები
სკ	სანიაღვრე

ტოპო გადაღება

დამკვეთი	შპს "ათენკა"	დირექტორი		თ. ზუმბაძე
ობიექტის დასახელება მისამართი	ქ. თბილისი. ახვლედიანის ქუჩის მარცხენა მხარეს. 01.19.16.002.006	შეასრულა		დ. შავაძე
		კომპ. უზრუნველ.		თ. არჩვაძე
აზომვა ჩატარდა: 26.02.2014		მასშტაბი 1:500		

პროექტის დასახელება: ხრეცის პეროვნების სამრეწველო შენობა - ნაგებობა
დამკვეთი: შ.პ.ს. "ათენკა"
მისამართი:

ნომერი	სახელი	ფაილის	ნომერი
01	19	16	002/006