ფანჯრების სპეციფიკაცია

მასალა - თეთრი ფერის მეტალო - პლასტმასი

ფ-1

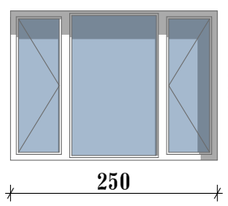

10 ცალი

ფ-2

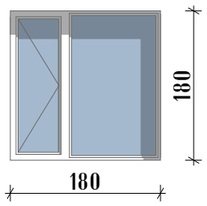

6 ცალი

ფ-2ა

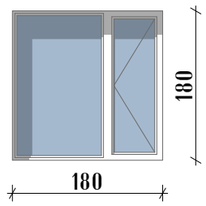

ფ-3

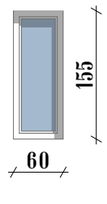

ფ-4

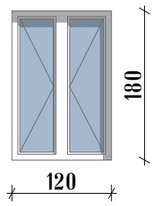

18 ცალი

ფ-5

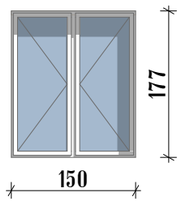

2 ცალი

ფ-6

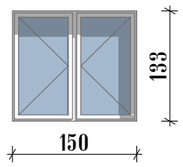

ფ-7

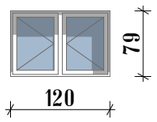

ფ-8

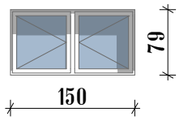

ფ-9

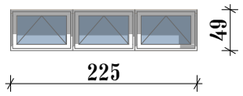

ფ-10

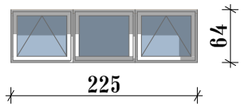

ფ-11

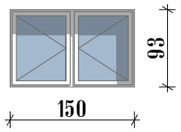

ფ-12

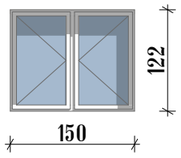

ფ-13

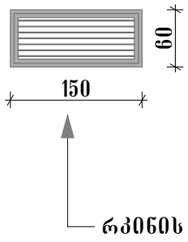

ფ-14

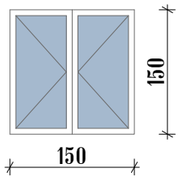

პროექტის დასახელება: ხორცის პროდუქტების საწარმოო შენობა - ნაგებობა		ნახაზი: ფანჯრების სპეციფიკაცია	
დამკვეთი: შ.პ.ს. 'ათენკ'		მასშტაბი: 1:100	
მისამართი: ქ. თბილისი; ქუჩა ახვლედიანი, მარჯვენა მხარეს 02/006		შენიშვნა:	
ზონა 01	სექტორი 19	კვარტალი 16	ნაკვეთი 002/006

თანამდებობა	გვარი	ხელმოწერა
მთ.არქიტექტორი	ს. პატარაია	
შემასრულა	ს. პატარაია	

სამშენებლო - საპროექტო კომპანია "ვაკო"
ამბროლაურის ქ. №166/1
ტელ: 2 38 10 90
მობ: 571 42 00 11
www.vako.ge

კარების სპეციფიკაცია

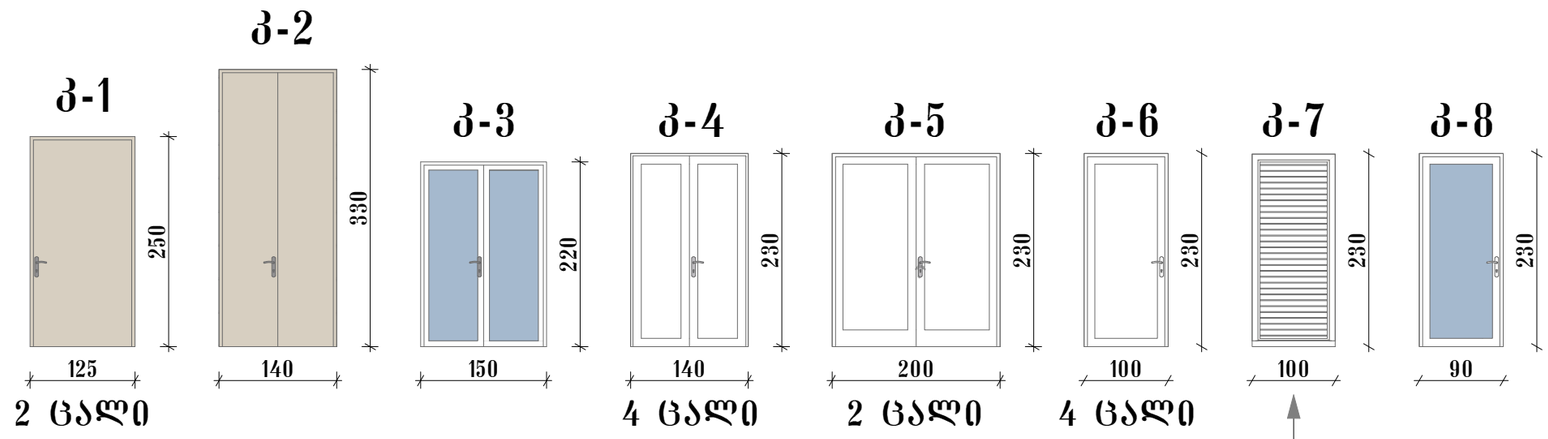

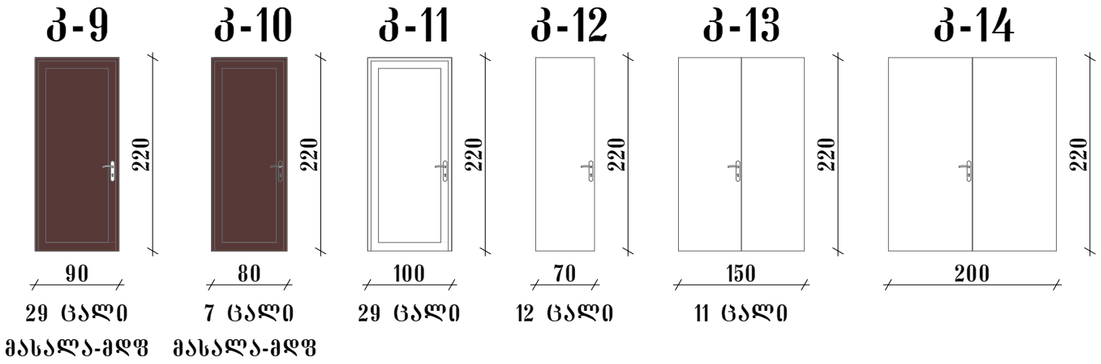

პროექტის დასახელება: ხორცის პრომდუქტების საწარმოო შენობა - ნაგებობა			ნახაზი: კარების სპეციფიკაცია
დამკვეთი: შ.პ.ს. 'ათენკ'			მასშტაბი: 1:100
მისამართი: ქ. თბილისი; ქუჩა ახმლედიანი, მარჯვენა მხარეს 02/006			შენიშვნა:
ზონა 01	სექტორი 19	კვარტალი 16	ნაკვეთი 002/006

თანამდებობა	გვარი	ხელმოწერა
მთ.არქიტექტორი	ს. პატარაია	
შემასრულა	ს. პატარაია	

სამშენებლო - საპროექტო კომპანია "ვაკო"
ამბროლაურის ქ. №166/1
ტელ: 2 38 10 90
მობ: 571 42 00 11
www.vako.ge