თბილისი, მარჯანიშვილის ქ. N 4
II სართული
ტელ: 96 34 43

პროფესიონალ
კონსულტანტთა
ჯგუფი

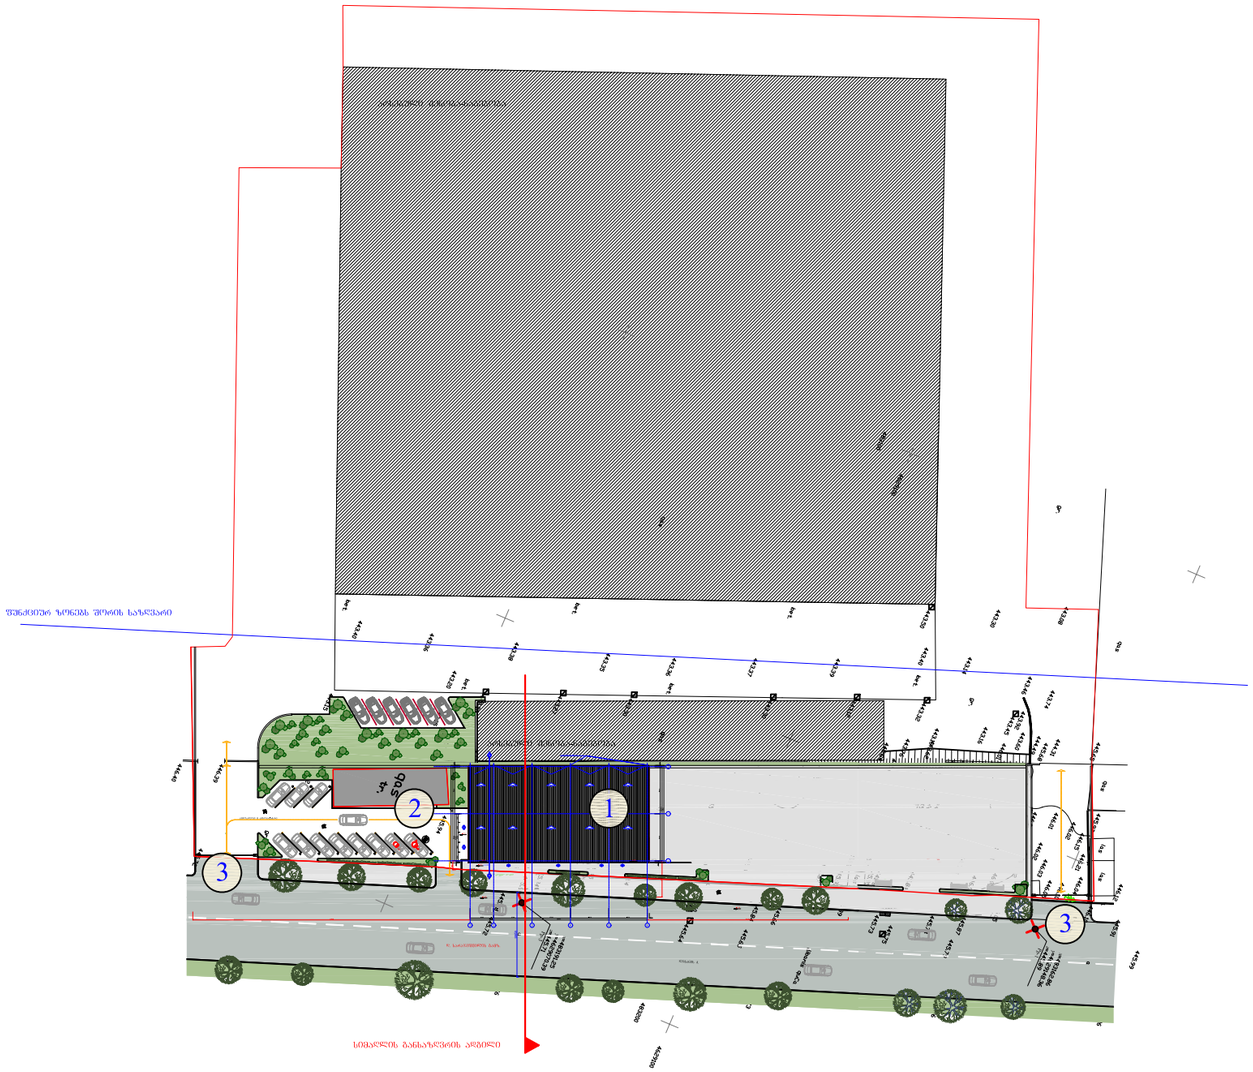

1. საპროექტო შენობა-ნაგებობა
2. ავტოსადგომი
3. ტერიტორიზე მისასვლელი გზა

დირექტორი	გ. გულაღაშვილი		დამკვეთი	შპს „იონფაშ ჯორჯია“
			მისამართი	ქ. თბილისი, ლიბანის ქ. №6, ნაკვ. № 08/078
არქიტექტორი	გ. კაპანაძე		გენ.გეგმა (საპროექტო)	
შესრულა	გ. კაპანაძე		მ. 1:500	 2014

თბილისი, მარჯანიშვილის ქ. N 4
II სართული
ტელ: 96 34 43

პროფესიონალ
კონსულტანტთა
ჯგუფი

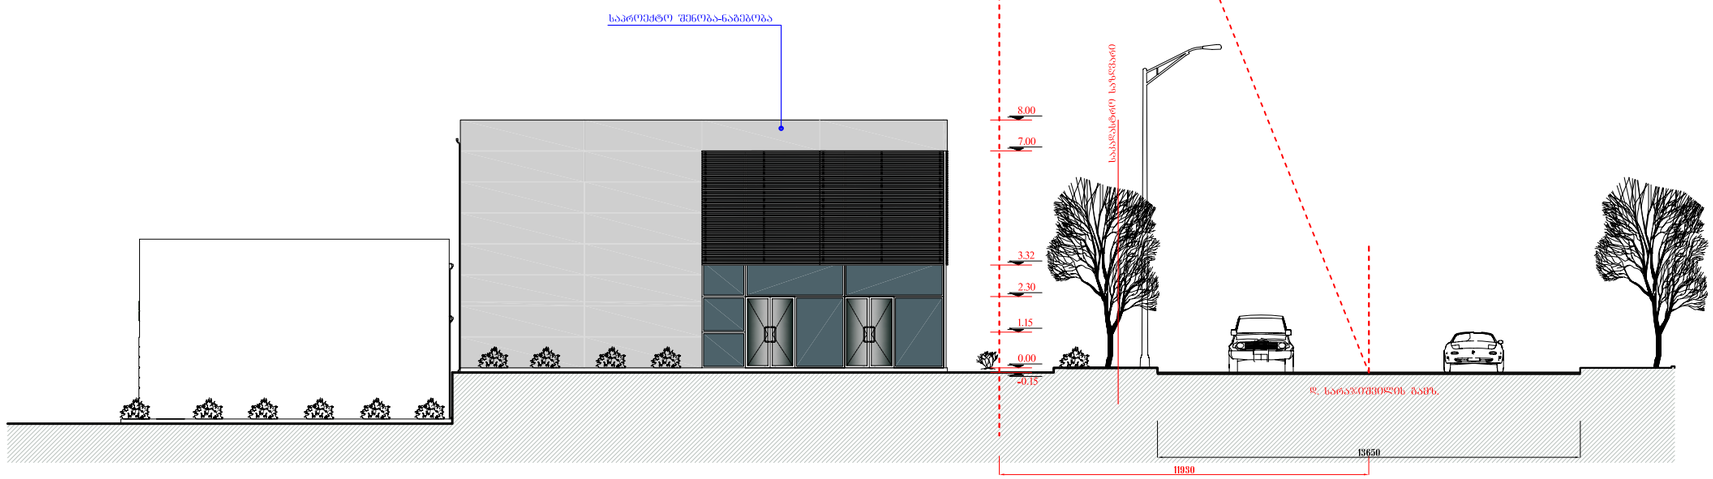

H= L / Y
L = 11.93 მ.
Y = 0.4
H = 11.93 / 0.4 = 29.82 მ.

შენობის დასაშვები სიმაღლე შეადგენს - 29.82 მეტრს
საპროექტო შენობის სიმაღლე შეადგენს - 8.0 მეტრს

დირექტორი	გ. გულაღაშვილი		დამკვეთი	შპს „იონფაშ ჯორჯია“
			მისამართი	ქ. თბილისი, ლიბანის ქ. №6, ნაკვ. № 08/078
არქიტექტორი	გ. კაპანაძე		სიმაღლის განსაზღვრის სქემა	
შესრულა	გ. კაპანაძე		მ. 1:100	 2014