კორექტირებული ნახაზი

# ფრაგმენტული ჭრილი 3-3 მ. 1:250

## (კორექტირებული ჭრილი)




| | | | | | | |
|---|---|---|---|---|---|---|
| შ. პ. ს. „ არქ ქრიატიონ “ | | | | | | 2011 |
| დირექტორი | | ნ.ბეგეჯკორი | ქ. თბილისში დიდი დიღმის I მ/რ-ში ცენტრალური ბჩის მიმდ. უბანი №1-ში მრავალფუნქციური საცხოვრებელი შენობა კორექტირება | | | |
| პრ.მთ.არქ. | | ო.ხუხაშვილი | | | | |
| ავტორები | | ლ.ხუხაშვილი | ფასადი 1-8 ღერძებში | | | |
| | | კ.ნიაური | | | | |
| | | დაკვეთა | ფურცელი | ფურც.რ. | მასშტაბი | სტადია |
| | | | ა-19 | 19 | მ. 1:250 | მ.დ. |

შეთანხმებული ნახაზი

| | | | | | |
|---|---|---|---|---|---|
| | | | | | |
| | | | | | |
| | | | | | |

## ჭრილი 1-1 მ. 1:250

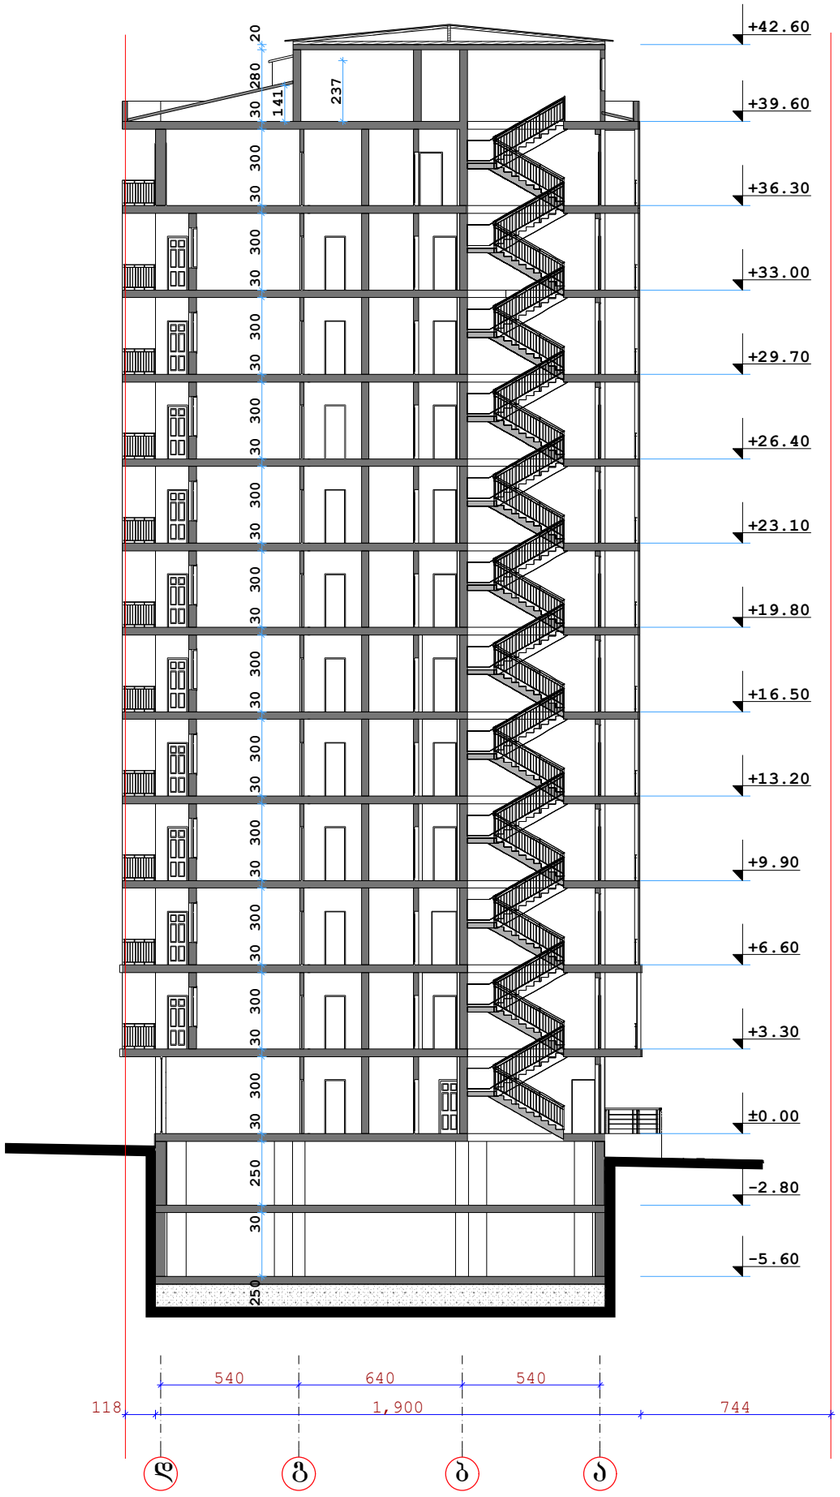


## ფასადი ა-დ ღერძებში მ. 1:250

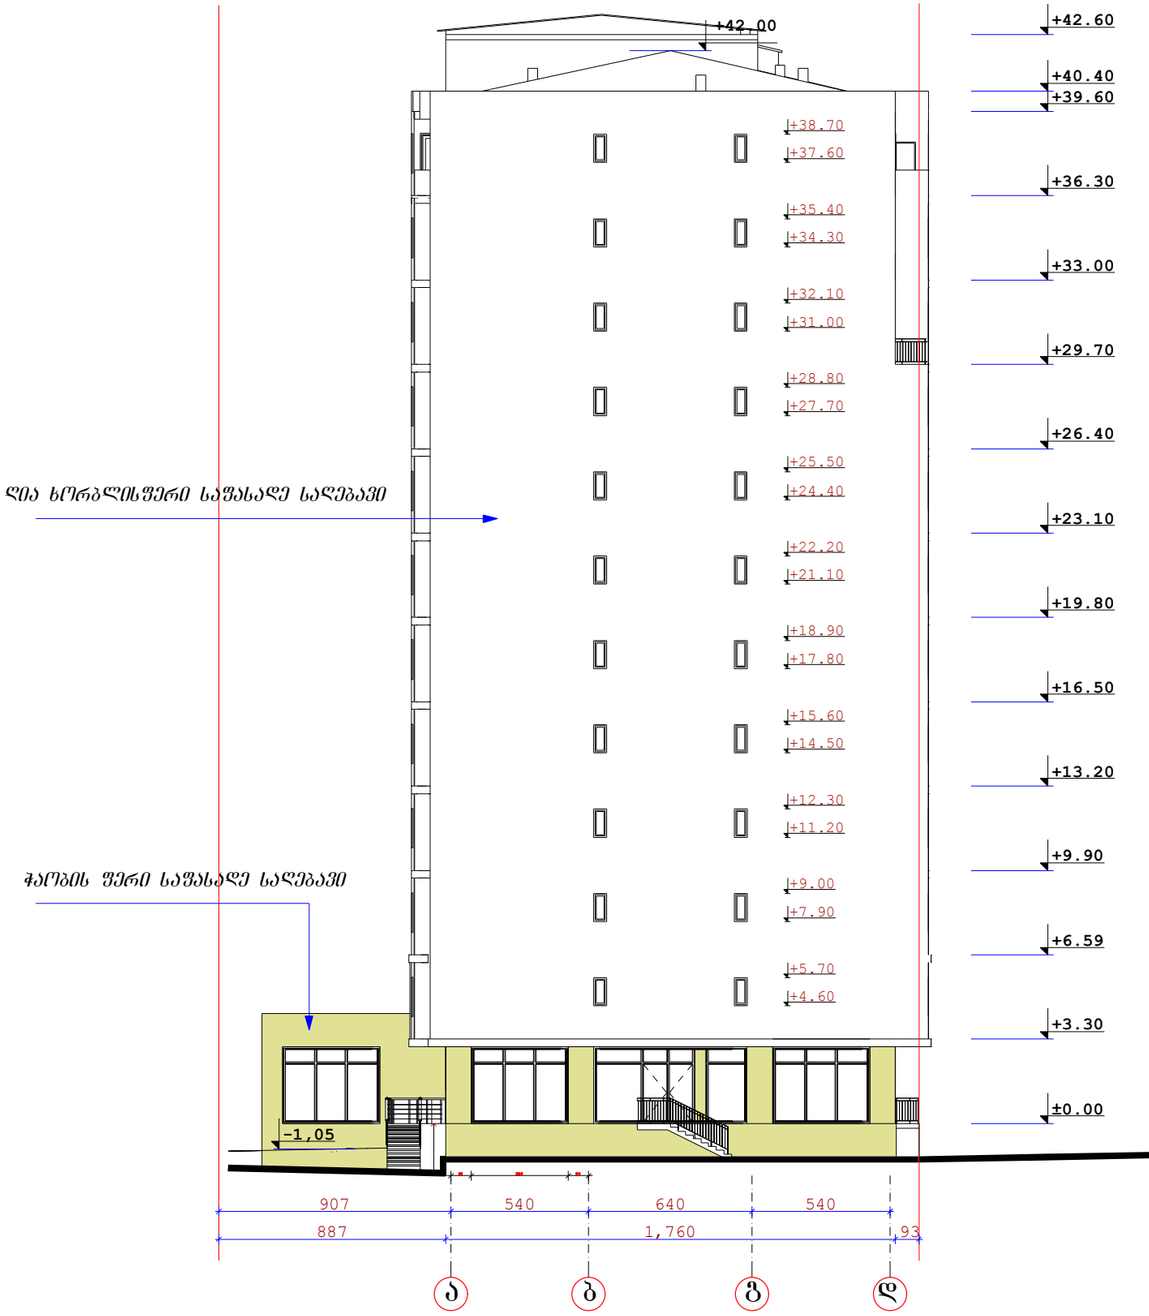


| შ. პ. ს. „ არქ ქრიატიონ “ | | | | 2011 |
|---|---|---|---|---|
| დირექტორი | | ნ.ფეფეჭკორი | ქ. თბილისში დიდი დიღმის I მ/რ-ში ცენტრალური გზის მიმდ. უბანი №1-ში მრავალფუნქციური საცხოვრებელი შენობა კორექტირება | |
| პრ.მთ.არქ. | | ო.ხუხაშვილი | | |
| აქტორები | | ლ.ხუხაშვილი | ჭრილი 1-1, ფასადი ა-დ | |
| | | | | |
| | | | შრომელი | შრომ.რ. | მასშტაბი | სტადია |
| | | | ა-15 | 19 | მ. 1:250 | მ.დ. |