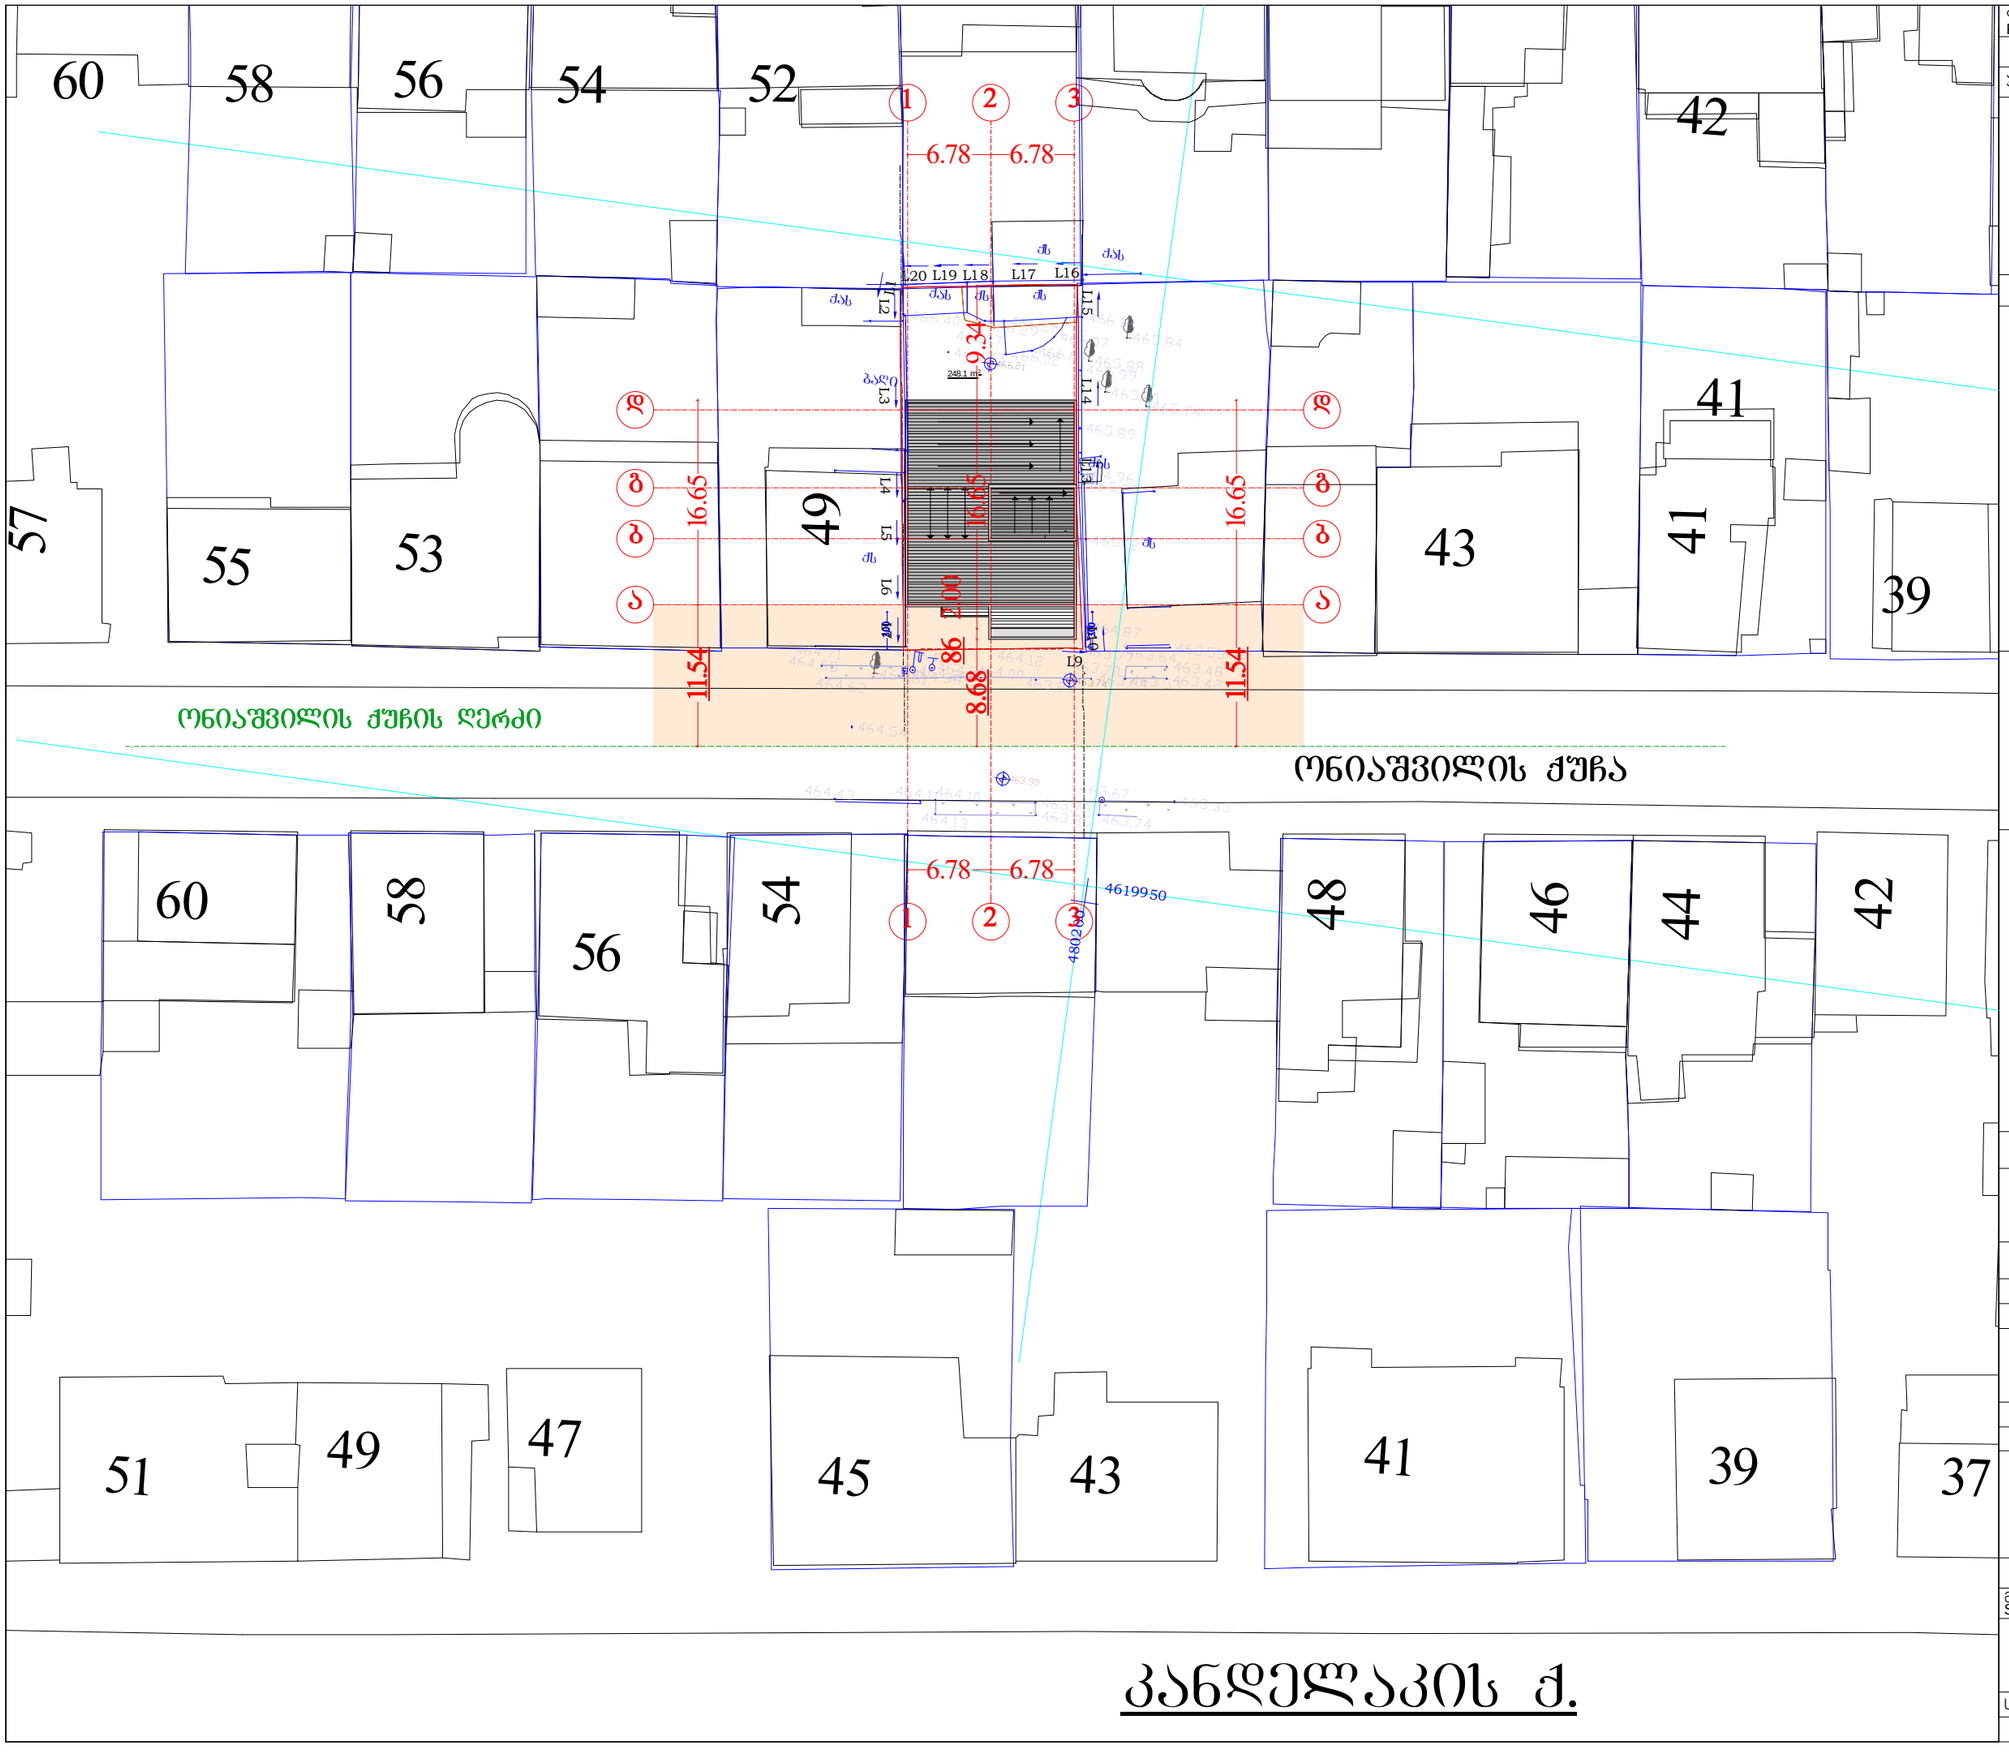

კანდელაკის ქ.

ფორმატი PAPER SIZE	პროექტის № PROJECT #
პირობითი აღნიშვნები	LEGEND
შენიშვნები	NOTES
დამკვეთი CLIENT	ნანა იოსელიანი
პროექტი PROJECT	მრავალბინიანი საცხოვრებელი სახლი
მისამართი ADDRESS	ქ.თბილისი, ონიაშვილის ქ.№47
	გვარი / ხელმოწერა
დირექტორი	ა.მორგოშვილაძე
პროექტის ავტორი	ა.მორგოშვილაძე
დაამუშავა	თ.ინასარიძე

THE DESIGN STUDIO

მასშტაბი SCALE	თარიღი DATE OF ISSUE 01/08/2012
1:500	ნახაზი DRVG.
	გენ-გეგმა სიმაღლის სქემისთვის მ.1:500
სტადია STAGE	ფურც. PAGES / სულ ALL

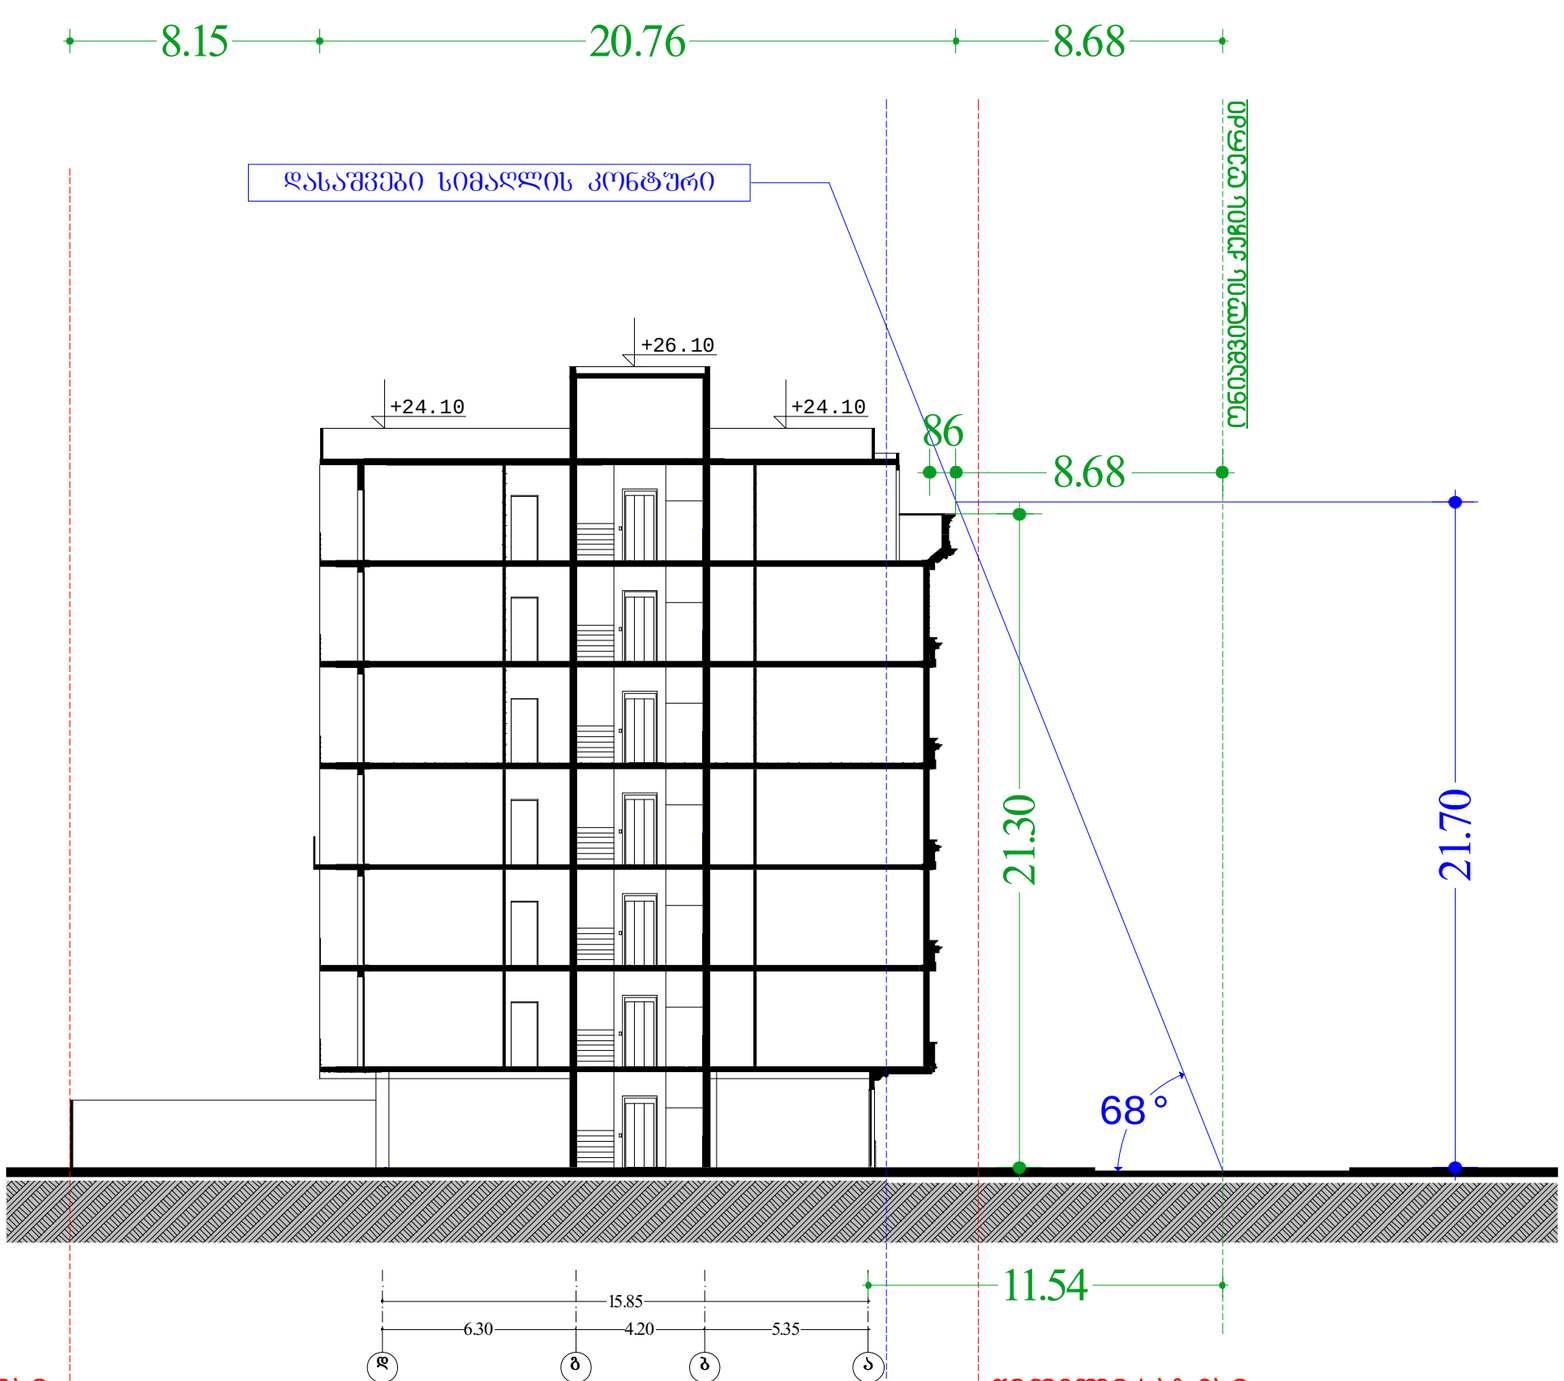

N

ტექ - ეკონომიკური მაჩვენებლები

შენიშვნები NOTES

დამკვეთი CLIENT	ნანა იოსელიანი
პროექტი PROJECT	მრავალბინიანი საცხოვრებელი სახლი
მისამართი ADDRESS	ქ.თბილისი, ონიაშვილის ქუჩა №47

	გვარი	ხელმოწერა
დირექტორი		
პროექტის ავტორი		
დამმშვა		

THE DESIGN STUDIO

არქიტექტურული ნაწილი

მასშტაბი SCALE	თარიღი DATE OF ISSUE 01/08/2012
1:200	ნახაზი DRVG.
	სიმაღლის სქემა

სტადია STAGE	ფურც. PAGES	სულ ALL