სართულის გეგმა 0.00 ნიშნულზე
/აზომვითი ნახაზი/
მ. 1 : 200

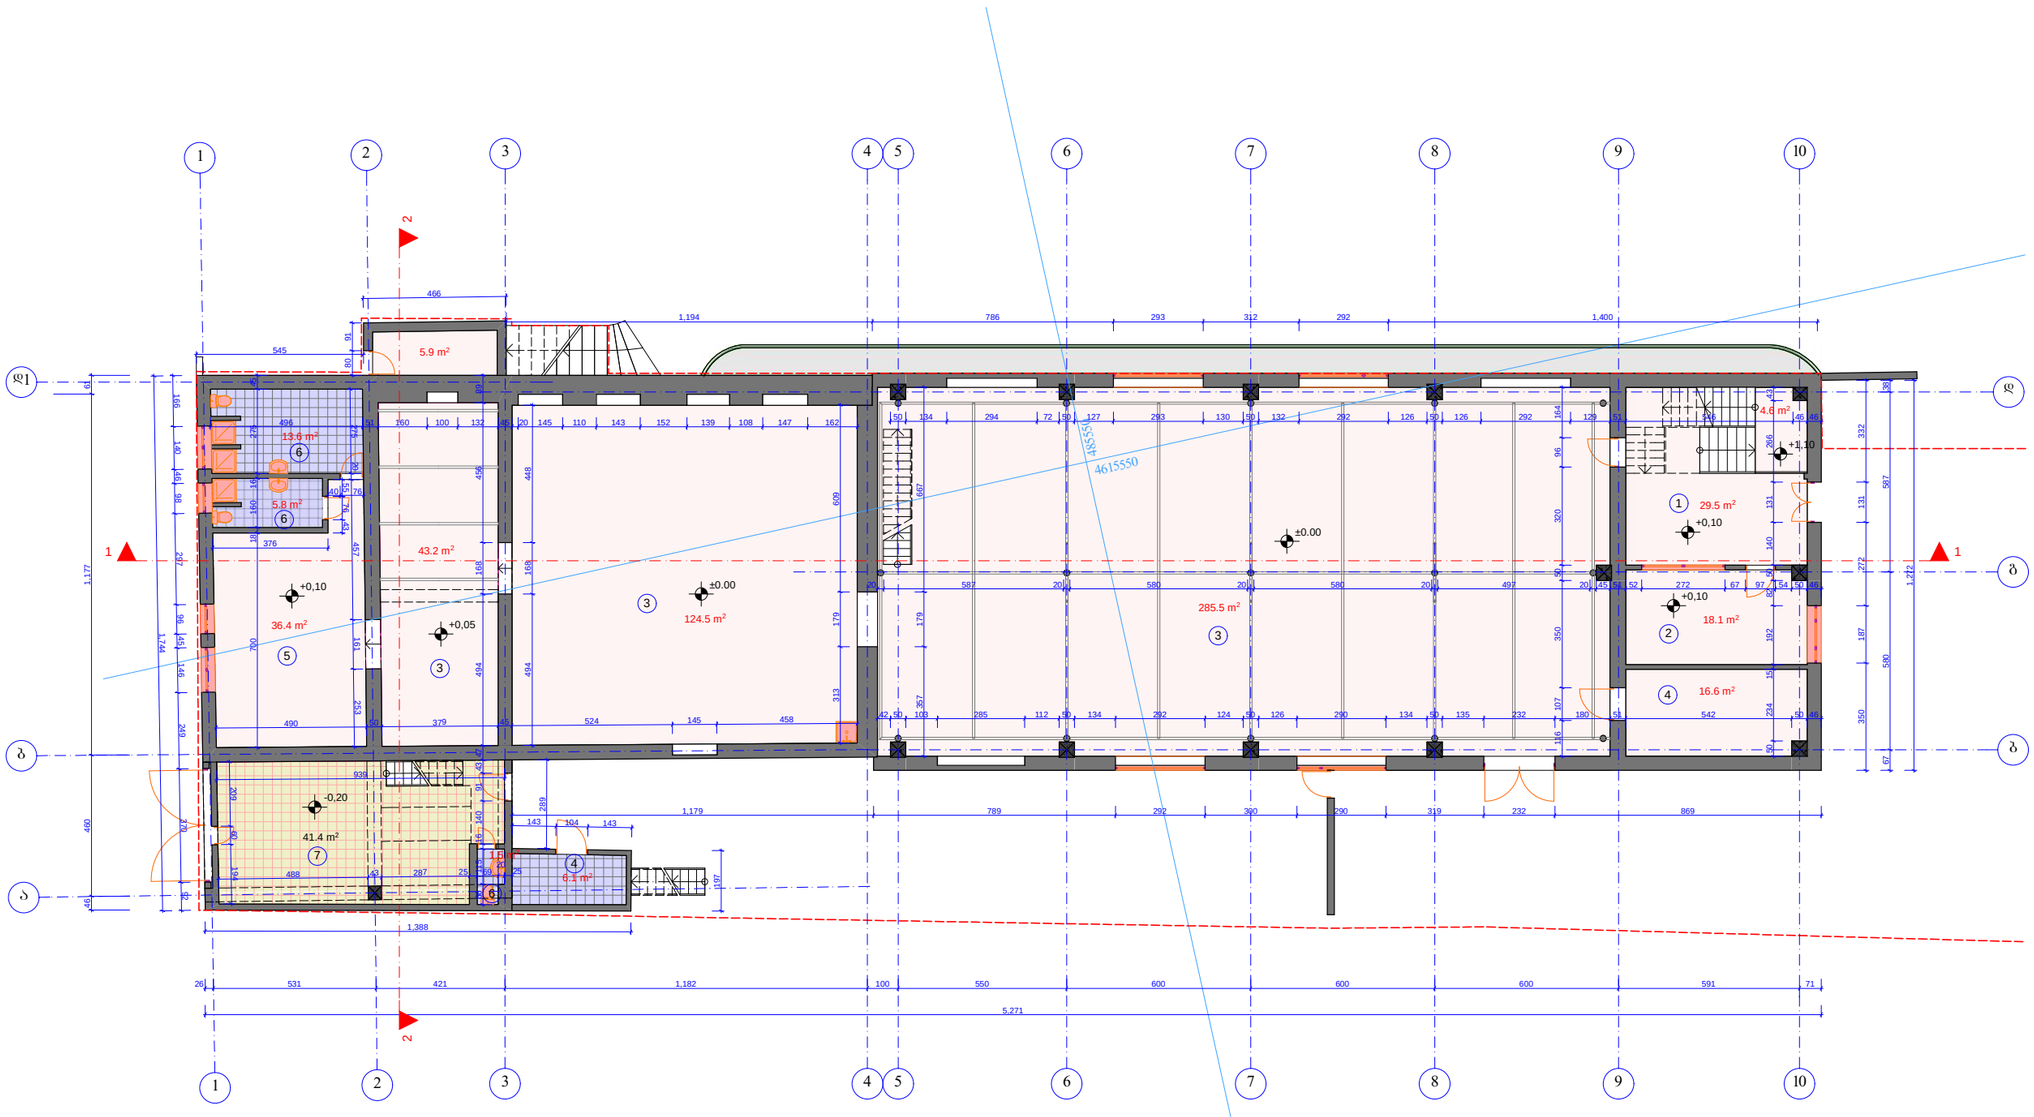

პირობითი ნიშნები

- ნითელი ხაზი
- ჭრილის ხაზი
- ±0.00 არქიტექტურული ნიშნული
- 3 ექსპლიკაციის ნომერი

ექსპლიკაცია EXPLICATION

1. ჰოლი
2. დაცვის ოთახი
3. საწარმოო ოთახი
4. დამხმარე სათუთსო
5. გასახდელი
6. სანჯვანძი
7. სამზარეულო-სასადილო

ტექნიკური მონაცემები

დამკვეთი CLIENT	შ.პ.ს. „ფორმა“	
პროექტი PROJECT	არსებული შენობის რეკონსტრუქცია დამენება	
მისამართი ADDRESS	ხახანაშვილის ქ. №37	
თანამდებობა	გვარი	ხელმოწერა
პრ. ავტორი	ა. მიქუჯაძე	
	ი. სუპაშვილი	
შემსრულა	ი. სუპაშვილი	

ფიზიკური პირი ა. მიქუჯაძე
ს/ა № 01019012603

არქიტექტურული ნაწილი

მასშტაბი SCALE	თარიღი DATE OF ISSUE	2014
1:200	ნახაზი	DRVG.
	გეგმა 0.00 ნიშნულზე /არსებული/	
სტადია STAGE	ფურც. PAGES	სულ ALL
პროექტი	ა-	ა-

პროექტის № PROJECT #

ფორმატი PAPER SIZE A - 3

b

a

d1

3

ფიზიკური პირი ა. მიქუჭაძე

s/k # 01019012603 372 15 29 109 381540 53 102 430 15 625 50 325 15 176 15 585 40 46

550 600 600 600 591 71

45 50 50 225 17 146 15 97 50 134 292 124 17

15
18 126 290 134 17

15 18
108 290 149 51 136 20 15 257 121 43

325 17 146 15 317 78 319 15 228 78 279 15 242 78 245 47 325 47 325 47 325 372 387 176 15 585 40 46

332 78 562 78 536 78 245 51 156 47 526 45 15 530 40 46

83 88 200 50 618 15 69 96 109 15 281

91 63 110 296 370 17 535

325 17 373 89 80 185 1,328 80 72 84 72 128 127 411 134 191 17 869 18 195 15 958 51 282 82 40

25 171 45 172 151 172 45 171 187 45 50 50 134 91 17 186 72 50 127 293 130 11

18
21 132 42 15 235 126 50 126 292 129 51 121 298 3

13

107 50 46 4612 32 1,133 5015

7

1,140 686 16 470 16 439

182 194 145 25 41 93 160 87 12

218 285 296 292 300 290 292 290 336 292 210 321 70 500 70 334

3,101 1,295

3,101 173 86 382 85 193 59 74 22 88 170 46 290

380 461 44 66 98 91 16 96 360 247 16 139 485 45

304

85 299

25 85 38 16 245 84 78 85

264 707

392 16

22
87 25

226 194 281 127 173 154 126 66 96 306 96 64 127 338 133 212 1,718

1,001 465

200 165 50 165 589

545 466 19 1,169

100 550 600 600 600 591 71

516 687
+0,00

+3.95

+3.95

+0,10

+2,92 +3,10

+4,15

+3.95

+4,15

+3.95

2 2

25.6 m2

16.0 m2

8.3 m2

20.9 m2 26.2 m 21.6 m2

2

54.1 m2 12.1 m2

59.5 m2

5.8 m2

5.6 m2

5.6 m2

41.8 m2

22.5 m2

18.9 m2

35.6 m2

18.3 m2

16.8 m2

17.5 m2

6.1 m2

18.7 m2 5.7 m2

8.1 m2

a - a -

/არსებული/

პირობითი ნიშნები

1:200

სტადია

თანამდებობა გვარი ხელმოწერა

პროექტის #

ფურც. სულ

მისამართი

ADDRESS

ტექნიკური მონაცემები

ნახაზი DATE OF ISSUE

A - 3

ფორმატი

თარიღი SCALE

მაშტაბი

პროექტი

გეგმა 3.95 ნიშნულზე

STAGE

2014DRVG.

ექსპლიკაცია

შეასრულა

ა. მიქუჭაძე პრ. ავტორი

EXPLICATION

PROJECT #

PROJECT

ALL

PAPER SIZE

PAGES

CLIENT დამკვეთი
პროექტი

ი. სუჯაშვილი

არქიტექტურული ნაწილი

ი. სუჯაშვილი

წითელი ხაზი

ჭრილის ხაზი

არქიტექტურული ნიშნული

4615550 485550

არსებული შენობის რეკონსტრუქცია დაშენება ხახანაშვილის ქ. #37

შ.პ.ს. `ფორმა~

ექსპლიკაციის ნომერი

სართულის გეგმა 3.95 ნიშნულზე

/აზომვითი ნახაზი/

m. 1 : 200

1. ჰოლი
2. კორიდორი-გამანაწილებელი
3. მისაღები ოთახი
4. კაბინეტი
5. სამუშაო ოთახი
6. სამზარეულო-სასადილო
7. სანკვანძი
8. საკლასო ოთახი
9. გასახდელი
10. კიბის ბაქანი

1.9 m2

b

g

d

5

5

6

6

7

7

8

8

10

10

9

9

3

3

2

2

1

1

4

4

5 5

5 7

4

3

5

5

6

3

7

7

8

8

1

7

8

8

9

2

10

10

1

2 110 98 107 96 54 32 1,142 50 15

181 194 8

16
110 20 382 46 91

1 1

სართულის გეგმა 7.55 ნიშნულზე
/აზომვითი ნახაზი/
მ. 1 : 200

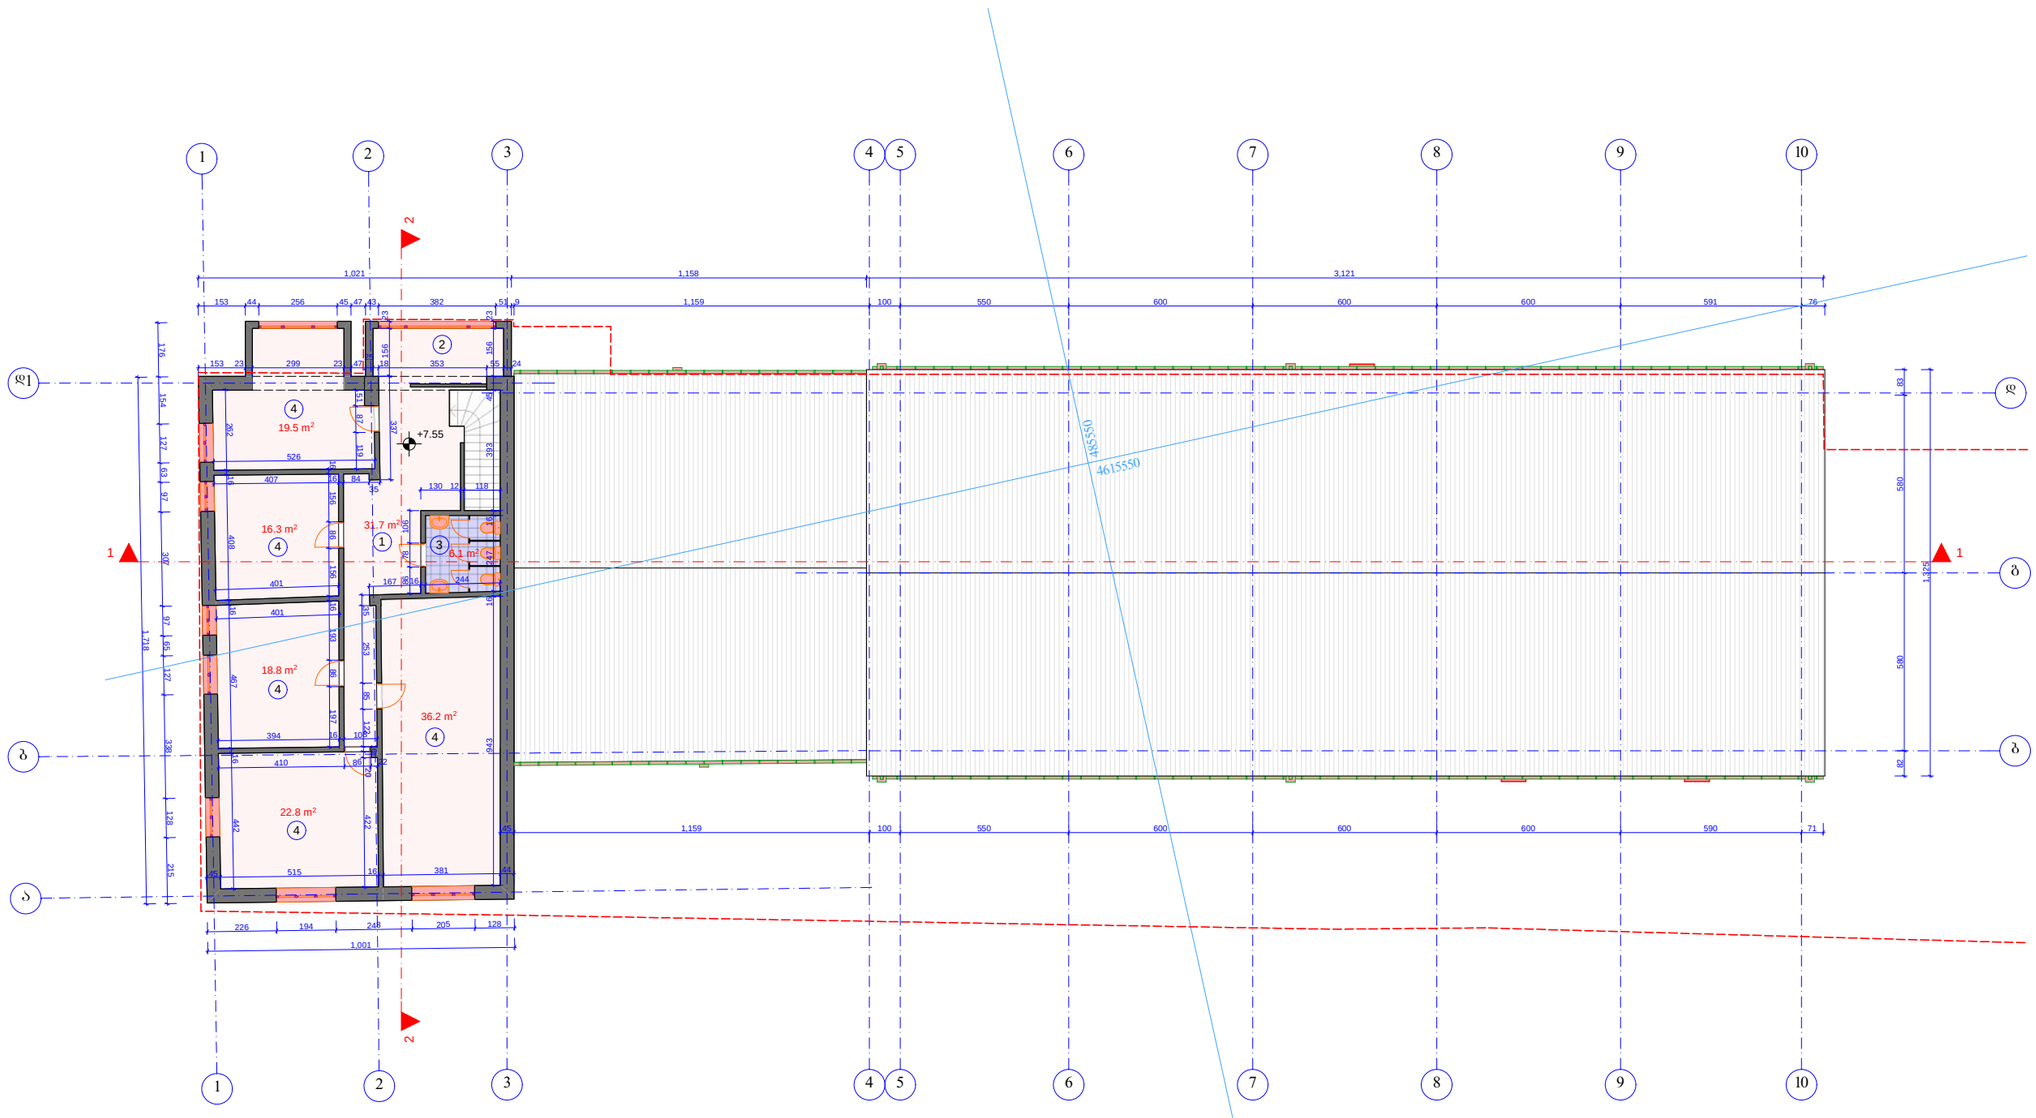

ფორმატი PAPER SIZE		პროექტის № PROJECT #
A - 3		

პირობითი ნიშნები

- ნითელი ხაზი
- ჭრილის ხაზი
- +7.55 არქიტექტურული ნიშნული
- 3 ექსპლიკაციის ნომერი

ექსპლიკაცია EXPLICATION

1. ჰოლი
2. გასახდელი
3. სანკვანძი
4. საერთასო ოთახი

ტექნიკური მონაცემები

დამკვეთი CLIENT	შ.პ.ს. „ფორმა“
პროექტი PROJECT	არსებული შენობის რეკონსტრუქცია დამენება
მისამართი ADDRESS	ხახანაშვილის ქ. №37

თანამდებობა	გვარი	ხელმოწერა
არქ. პატრონი	ა. მიქელაძე	
	ი. სულაშვილი	
შემსრულა	ი. სულაშვილი	

ფიზიკური პირი ა. მიქელაძე
ს/ კ № 01019012603

არქიტექტურული ნაწილი

მასშტაბი SCALE	თარიღი DATE OF ISSUE 2014
1:200	ნახაზი DRVG. **გეგმა 7.55 ნიშნულზე /არსებული/**

სტადია STAGE	ფურც. PAGES	სულ ALL
პროექტი	ა -	ა -

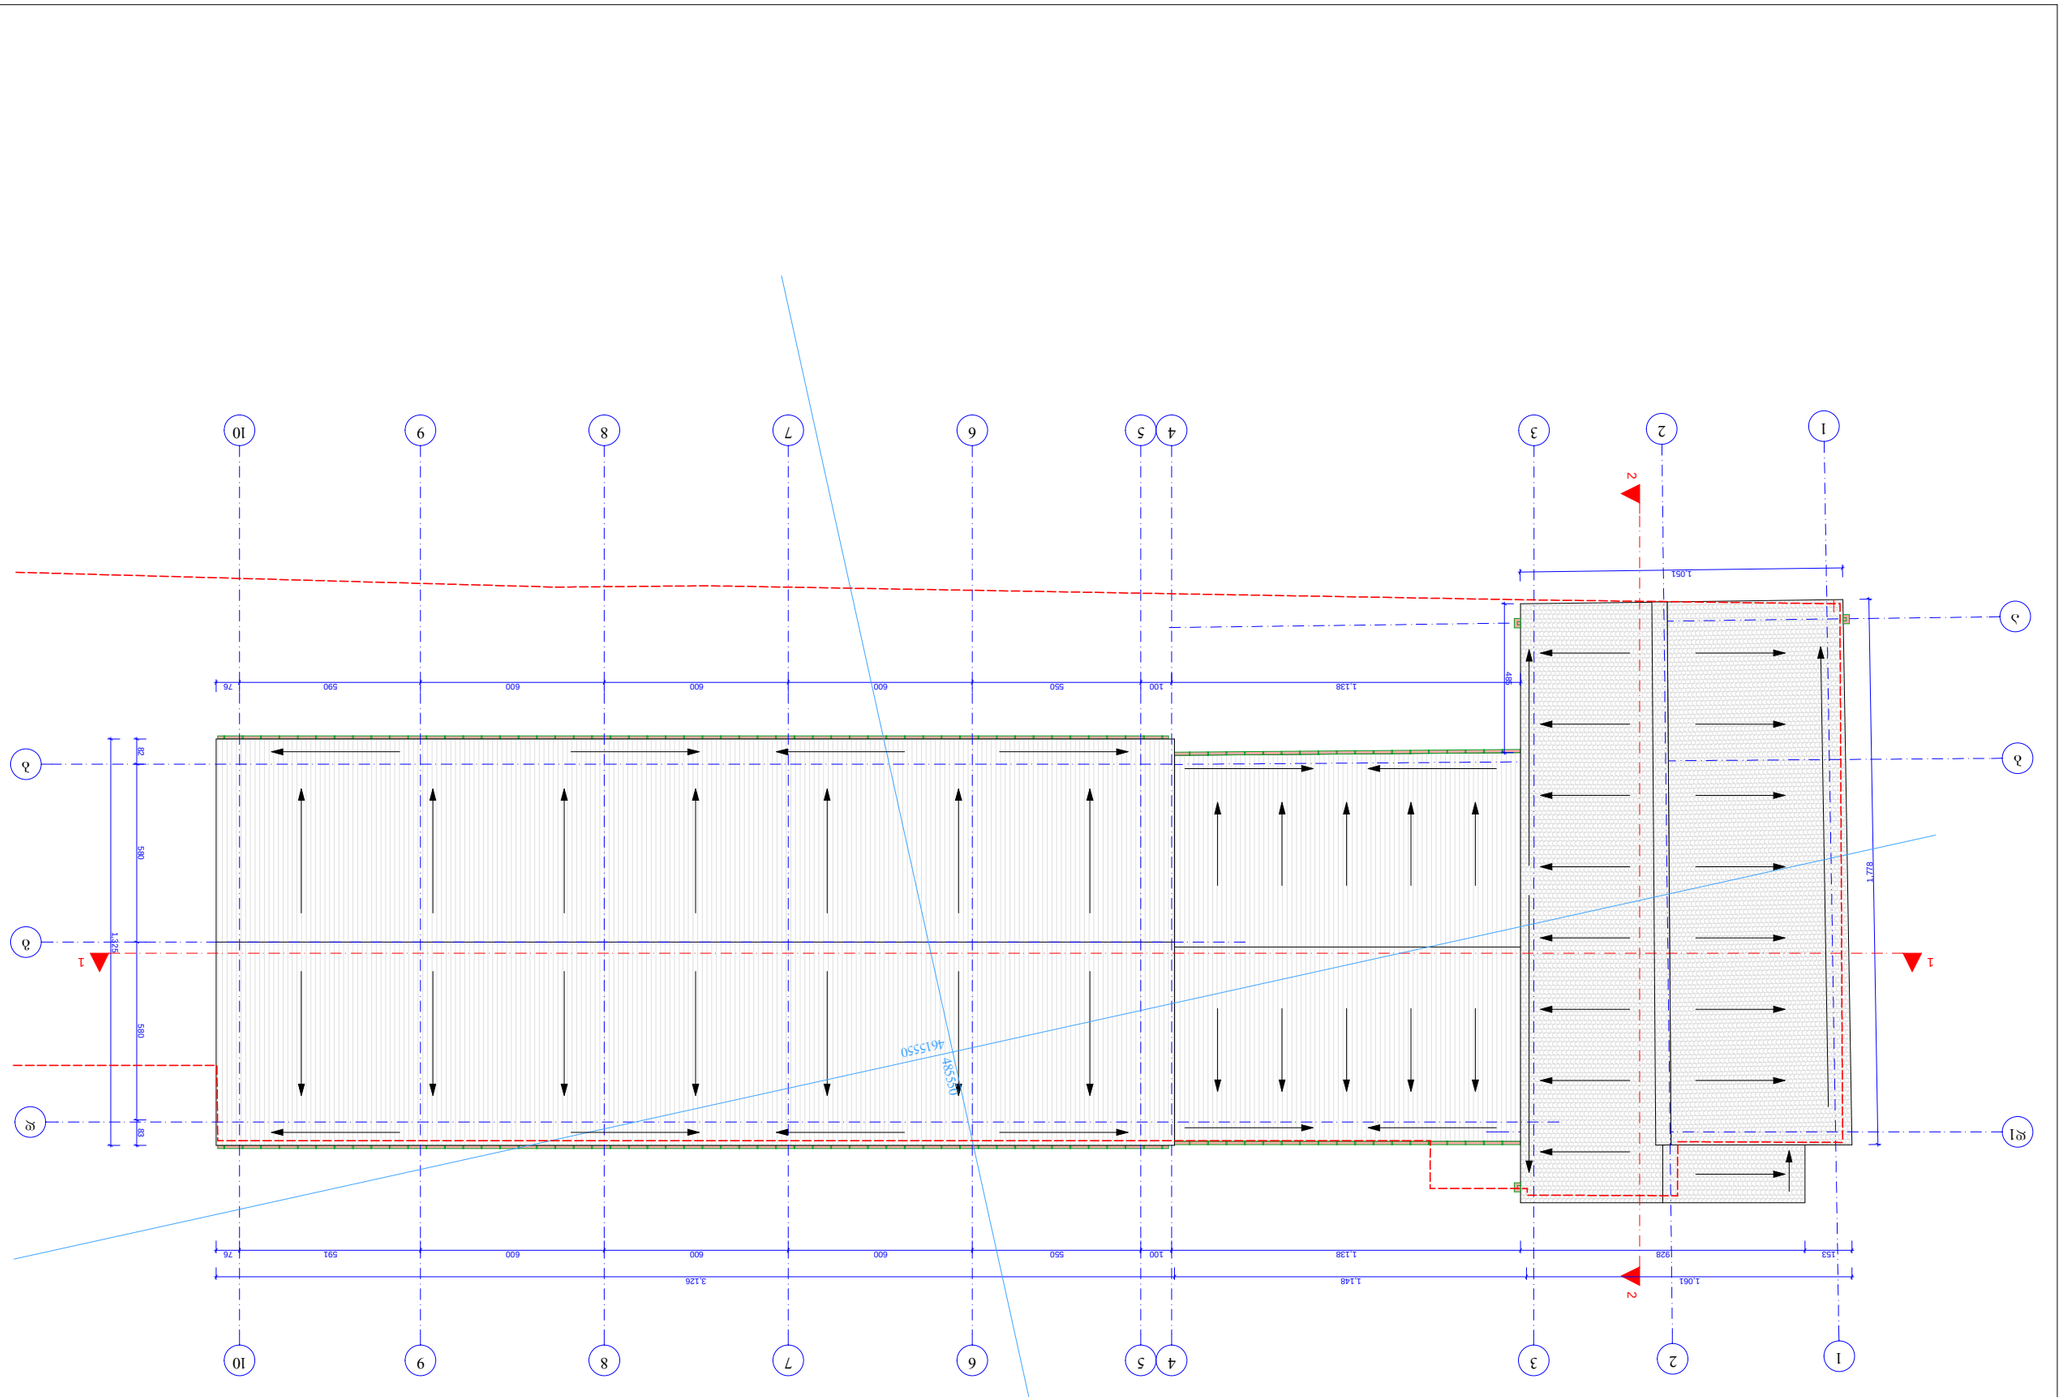

b

a

d1

ფიზიკური პირი ა. მიქუჭაძე
s/k # 01019012603

2 2

1,138 100 550 600 600 600 590 76

153 928 1,138 100 550 600 600 600 591 76 82 580 580 83 1,325

1,051 485 1,778

1,061 1,148 3,126

a - a -

/არსებული/

პირობითი ნიშნები

1:200

სტადია

თანამდებობა გვარი ხელმოწერა

პროექტის #

ფურც. სულ

მისამართი

ADDRESS

ტექნიკური მონაცემები

ნახაზი DATE OF ISSUE

A - 3

ფორმატი

თარიღი SCALE

მაშტაბი

პროექტი

სახურავის გეგმა

STAGE

2014DRVG.

ექსპლიკაცია

შეასრულა

ა. მიქუჭაძე პრ. ავტორი

EXPLICATION

PROJECT #

PROJECT

ALL

PAPER SIZE

PAGES

CLIENT დამკვეთი
პროექტი

ი. სუჯაშვილი

არქიტექტურული ნაწილი

ი. სუჯაშვილი

არსებული შენობის რეკონსტრუქცია დაშენება ხახანაშვილის ქ. #37

შ.პ.ს. `ფორმა~

წითელი ხაზი

ჭრილის ხაზი

სახურავის გეგმა
/აზომვითი ნახაზი/
m. 1 : 200

b

g

d

5

5

6

6

7

7

8

8

10

10

9

9

3

3

2

2

1

1

4

4

1 1

4615550 485550

სართულის გეგმა 0.00 ნიშნულზე
/საპროექტო/
მ. 1 : 200

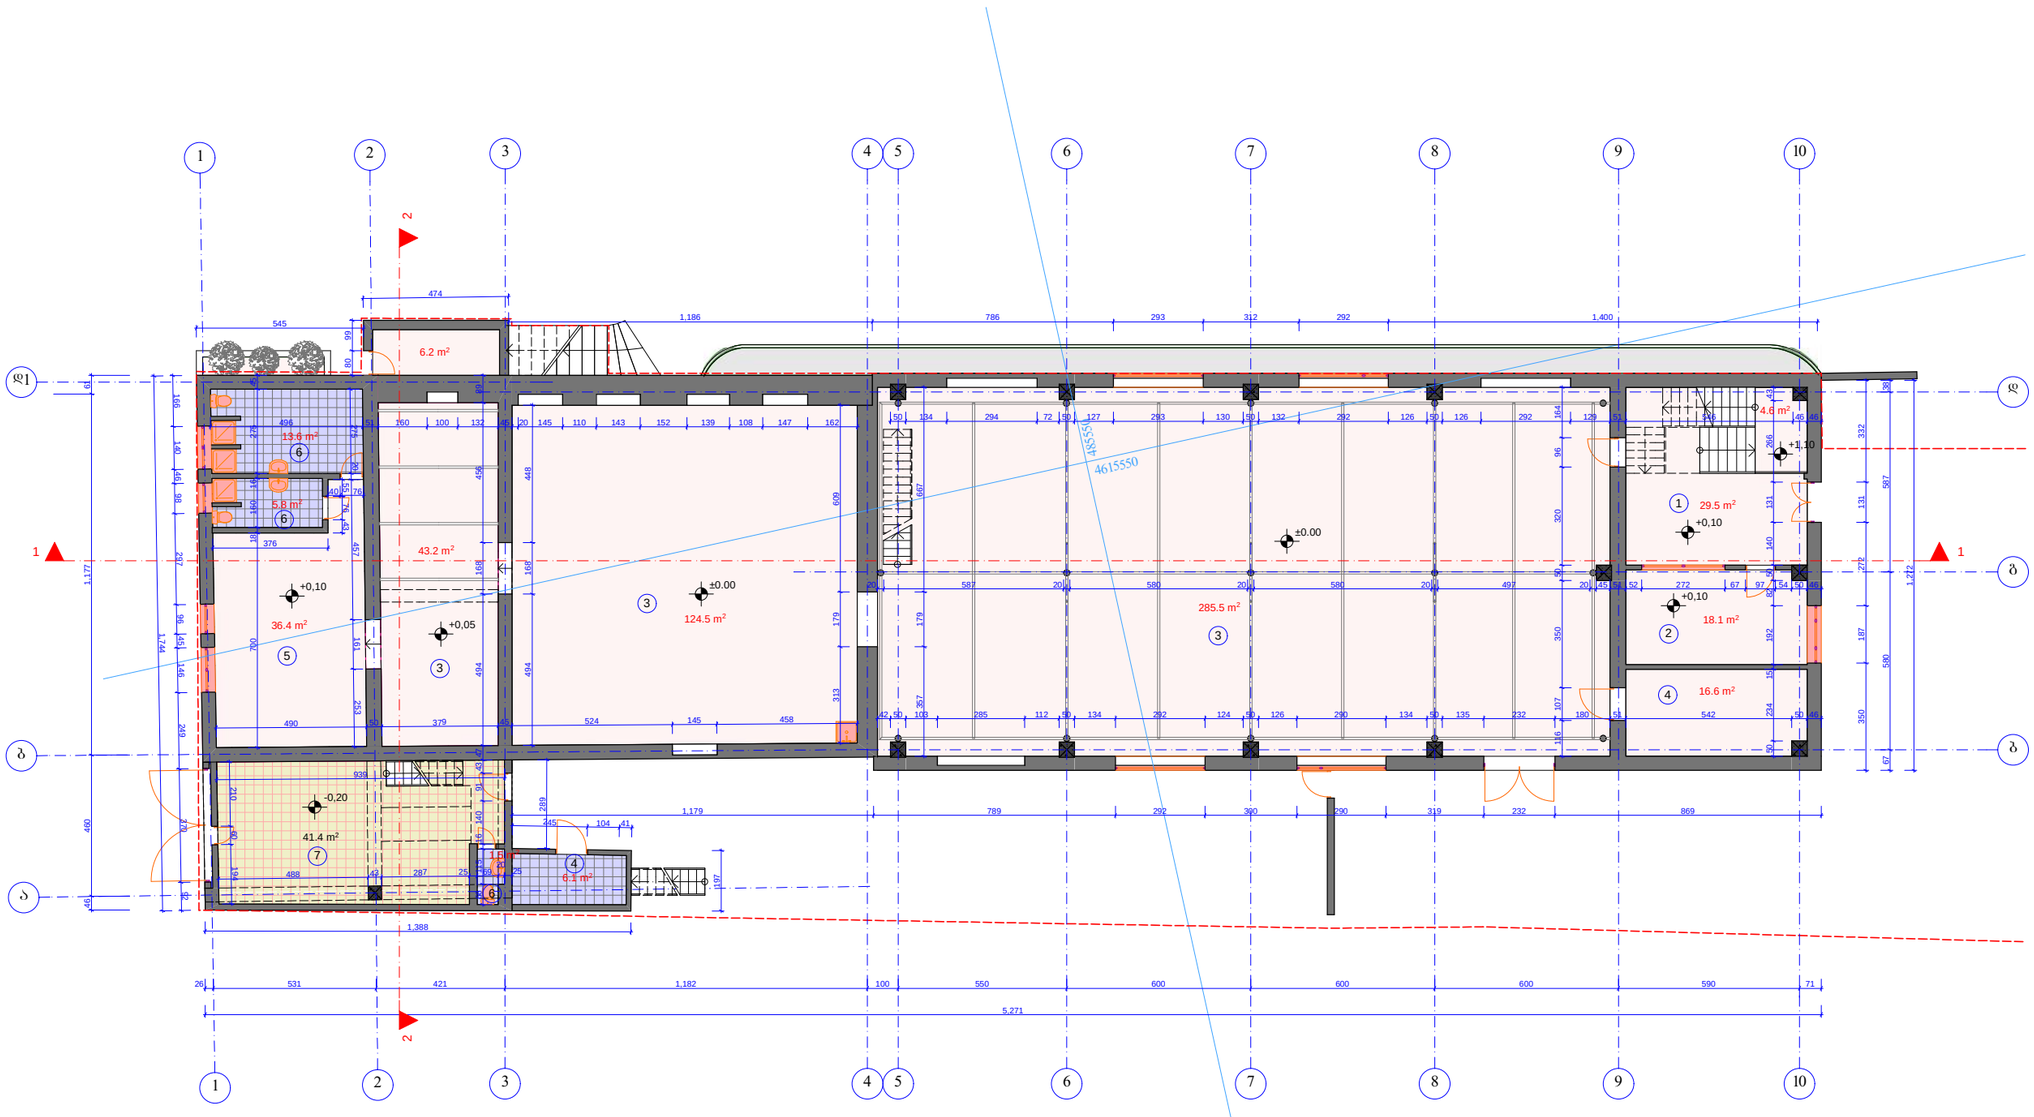

ფორმატი PAPER SIZE	A - 3
პროექტის № PROJECT #	

პირობითი ნიშნები

- ნითელი ხაზი
- ჭრილის ხაზი
- ±0.00 არქიტექტურული ნიშნული
- პროექტირებული ადგილი
- 3 ექსპლიკაციის ნომერი

ექსპლიკაცია EXPLICATION

1. ჰოლი
2. დაცვის ოთახი
3. სანარმოო ოთახი
4. დამხმარე სათავსო
5. გასახდელი
6. სანკვანძი
7. სამზარეულო-სასადილო

ტექნიკური მონაცემები

დამკვეთი CLIENT	შ.პ.ს. „ფორმა“
პროექტი PROJECT	არსებული შენობის რეკონსტრუქცია დამენება
მისამართი ADDRESS	ხახანაშვილის ქ. №37

თანამდებობა	გვარი	ხელმოწერა
არ. პატრონი	ა. მიქუჯაძე	
	ი. სუპაშვილი	
შესრულება	ი. სუპაშვილი	

ფიზიკური პირი ა. მიქუჯაძე
ს/ა № 01019012603

არქიტექტურული ნაწილი

მასშტაბი SCALE	თარიღი DATE OF ISSUE 2014
1:200	ნახაზი DRVG. **გეგმა 0.00 ნიშნულზე /საპროექტო/**
სტადია STAGE	ფურც. PAGES / სულ ALL
პროექტი	ა - / ა -

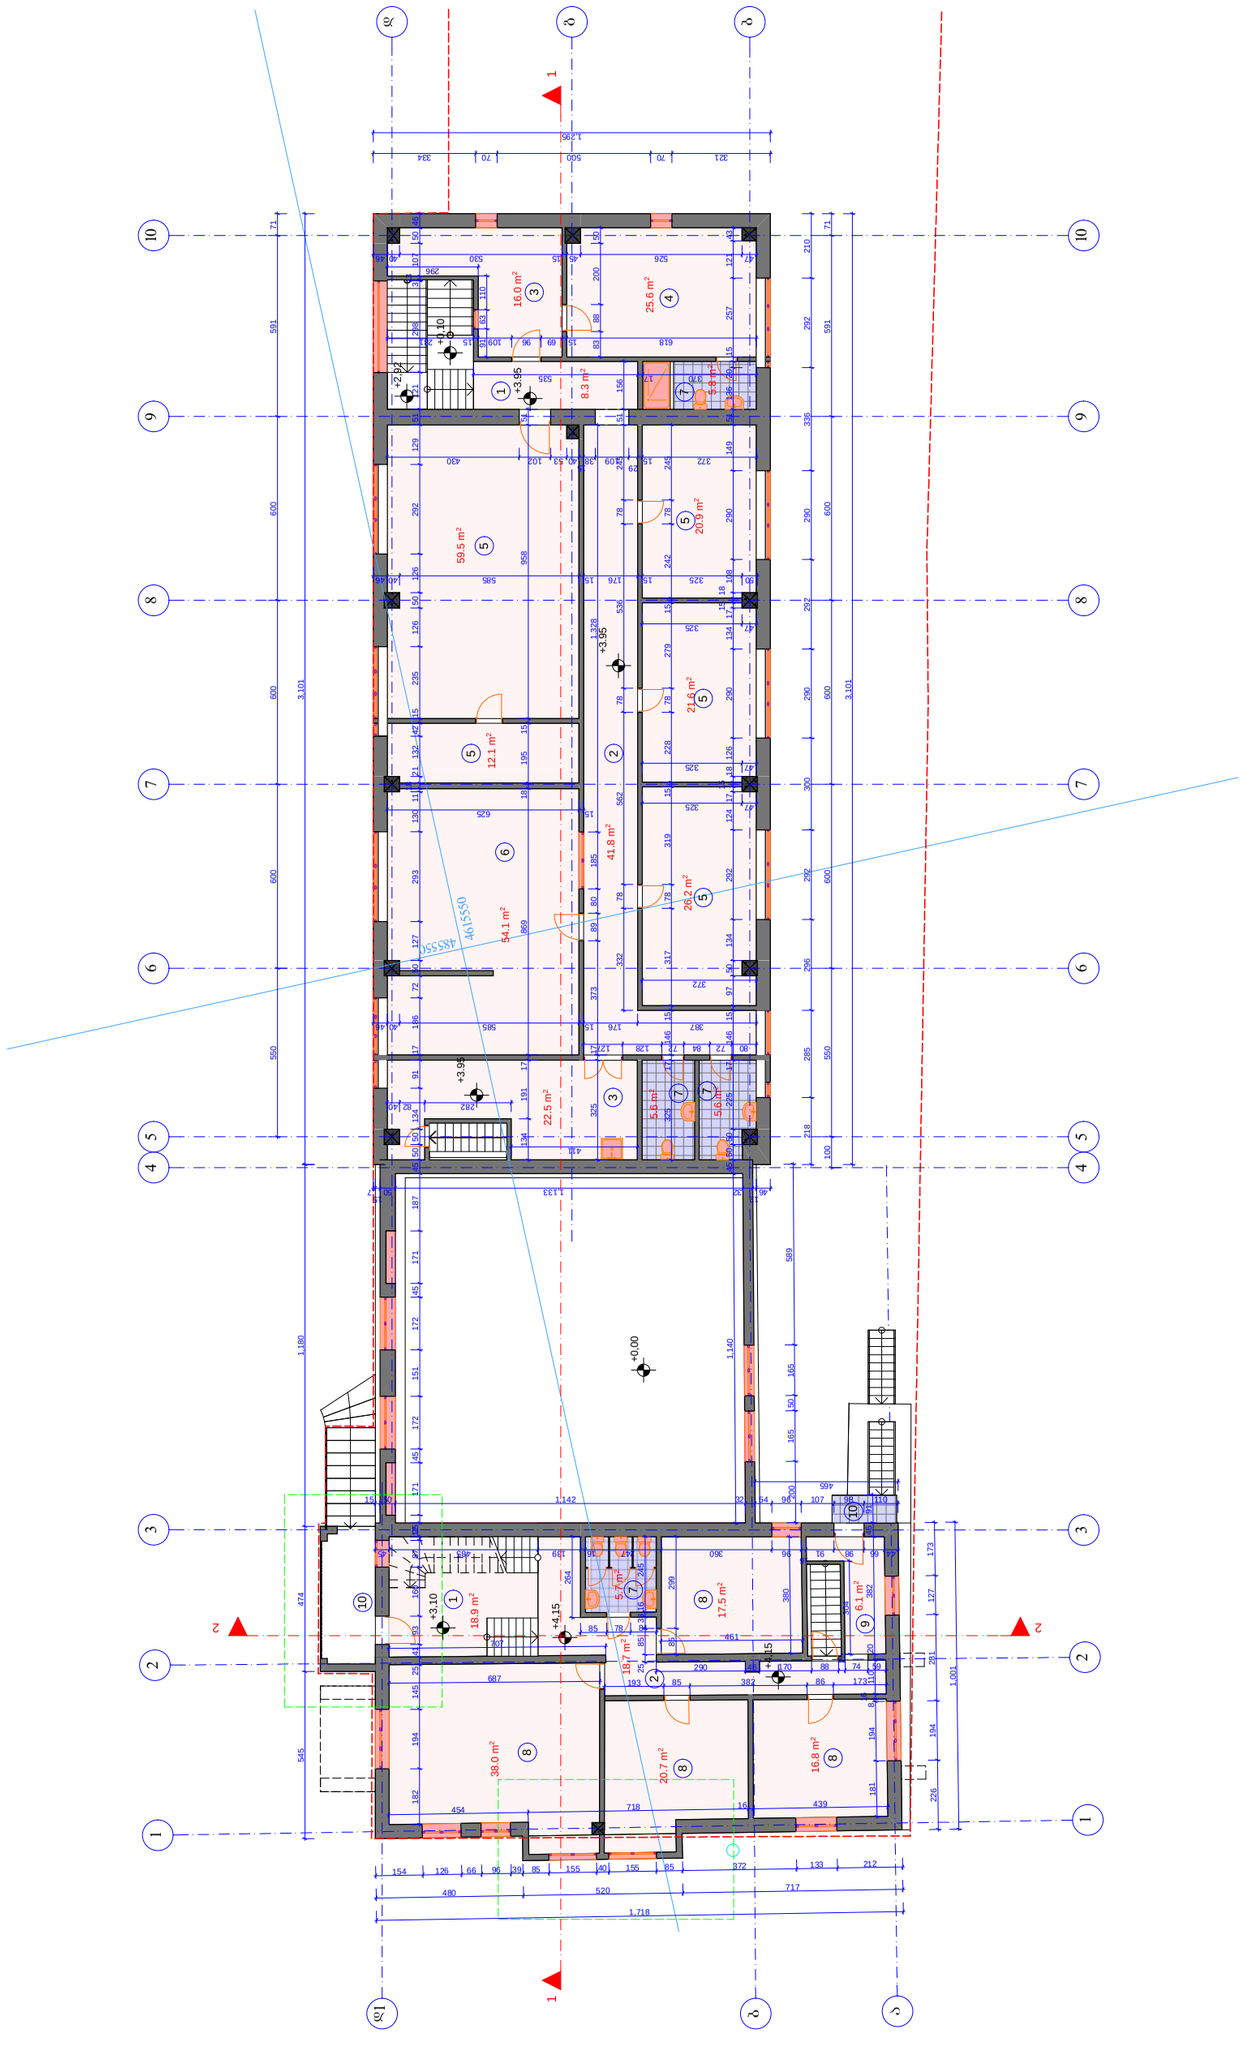

a

b

d1

1

1

2

2

3

3

3

ფიზიკური პირი ა. მიქუჭაძე

s/k # 01019012603 372 15 29 109 381540 53 102 430 15 625 50 325 15 176 15 585 40 46

45 50 50 225 17 146 15 97 50 134 292 124 17

15
18 126 290 134 17

15 18
108 290 149 51 136 20 15 257 121 43

325 17 146 15 317 78 319 15 228 78 279 15 242 78 245 47 325 47 325 47 325 372 387 176 15 585 40 46

332 78 562 78 536 78 245 51 156 47 526 45 15 530 40 46

83 88 200 50 618 15 69 96 109 15 281

91 63 110 296 370 17 535

325 17 373 89 80 185 1,328 80 72 84 72 128 127 411 134 191 17 869 18 195 15 958 51 282 82 40

25 171 45 172 151 172 45 171 187 45 50 50 134 91 17 186 72 50 127 293 130 11

18
21 132 42 15 235 126 50 126 292 129 51 121 298 3

13
107 50 46

1,140 454 718 16 439

182 194 145 25 41 93 160 87 12

218 285 296 292 300 290 292 290 336 292 210 321 70 500 70 334

3,101 1,295

3,101 173 86 382 85 193 59 74 22 88 170 46 290

380 461 44 66 98 91 16 96 360 247 16 139 485 45

304

85 299

25 85 38 16 245 84 78 85

264 707

226 194 281 127 173 154 126 66 96 39 85 155 40 155 85 372 133 212 1,718

1,001 465

200 165 50 165 589

545 474 1,180 687

100 550 600 600 600 591 71 4612 32 1,133 5015

7

550 600 600 600 591 71 480 520 717

+4,15

+3.95

+4,15

+3,10

+2,92

+0,10

+3.95

+3.95 +0,00

+3.95 2 2

5.7 m2 18.7 m2

6.1 m2

17.5 m2

16.8 m2

20.7 m2

38.0 m2 18.9 m2

22.5 m2

41.8 m2

5.6 m2

5.6 m2

5.8 m2

59.5 m2 12.1 m2 54.1 m2

26.2 m2 21.6 m2 20.9 m2

8.3 m2

16.0 m2

25.6 m2

a - a -

/საპროექტო/

პირობითი ნიშნები

1:200

სტადია

თანამდებობა გვარი ხელმოწერა

პროექტის #

ფურც. სულ

მისამართი

ADDRESS

ტექნიკური მონაცემები

ნახაზი DATE OF ISSUE

A - 3

ფორმატი

თარიღი SCALE

მაშტაბი

პროექტი

გეგმა 3.95 ნიშნულზე

STAGE

2014DRVG.

ექსპლიკაცია

შეასრულა

ა. მიქუჭაძე პრ. ავტორი

EXPLICATION

PROJECT #

PROJECT

ALL

PAPER SIZE

PAGES

CLIENT დამკვეთი
პროექტი

ი. სუჯაშვილი

არქიტექტურული ნაწილი

ი. სუჯაშვილი

4615550 485550

წითელი ხაზი

ჭრილის ხაზი

არქიტექტურული ნიშნული

კორექტირებული ადგილი

არსებული შენობის რეკონსტრუქცია დაშენება ხახანაშვილის ქ. #37

შ.პ.ს. `ფორმა~

ექსპლიკაციის ნომერი

სართულის გეგმა 3.95 ნიშნულზე

/საპროექტო/

m. 1 : 200

1. ჰოლი
2. კორიდორი-გამანაწილებელი
3. მისაღები ოთახი
4. კაბინეტი
5. სამუშაო ოთახი
6. სამზარეულო-სასადილო
7. სანკვანძი
8. საკლასო ოთახი
9. გასახდელი
10. კიბის ბაქანი

g

d

b

5

5

4

4

9

9

10

10

8

8

7

7

6

6

5 5

5 7

4

3

5

5

6

3

7

7

8

8

1

7

8

8

9

2

10

10

1

2 110 98 107 96 54 32 1,142 50 15

181 194 8

16
110 20 382 46 91

1 1

სართულის გეგმა 7.55 ნიშნულზე /საპროექტო/
მ. 1 : 200

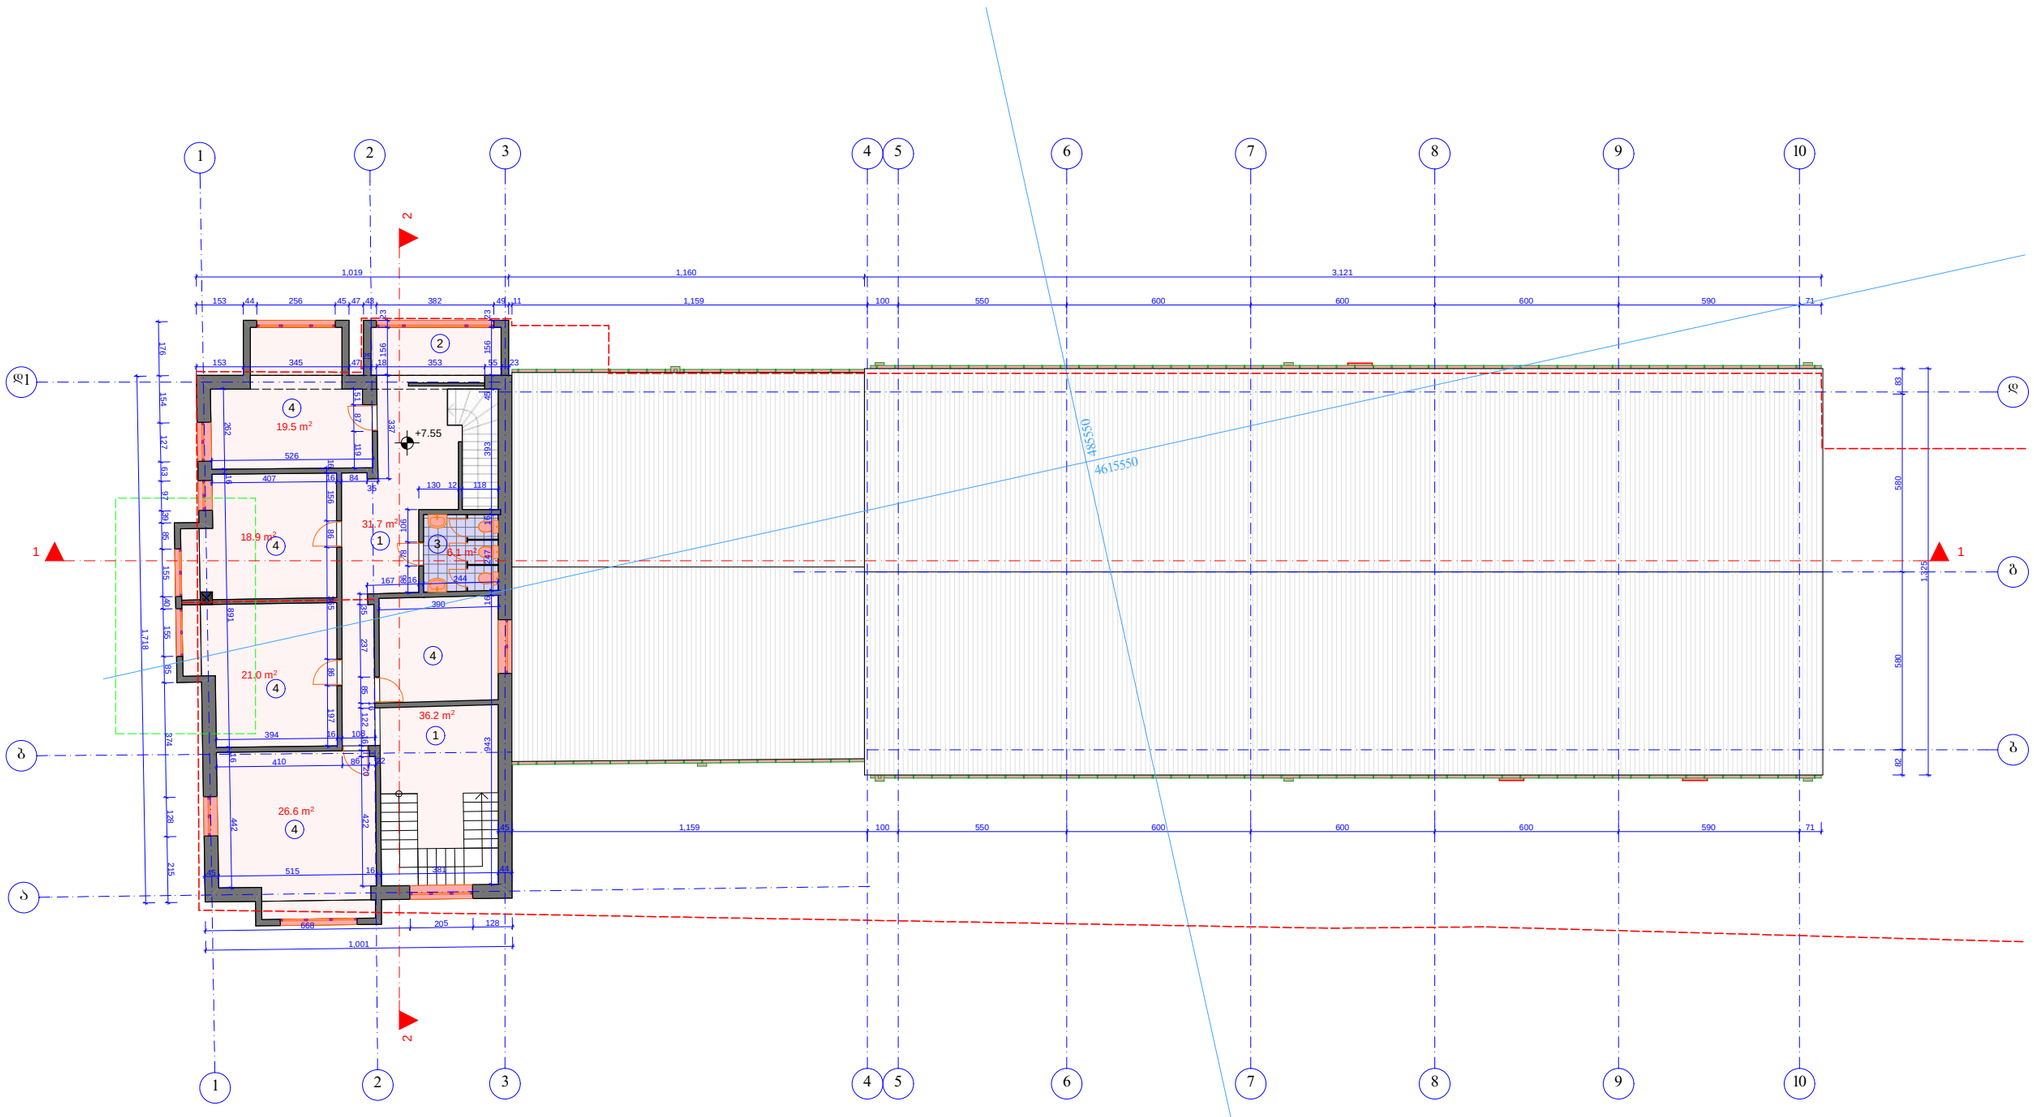

ფორმატი PAPER SIZE		პროექტის № PROJECT #
A - 3		

პირობითი ნიშნები

- ნითელი ხაზი
- ჭრილის ხაზი
- +7.55 არქიტექტურული ნიშნული
- პორექტირებული ადგილი
- 3 ექსპლიკაციის ნომერი

ექსპლიკაცია EXPLICATION

1. ჰოლი
2. გასახდელი
3. სანკვანძი
4. საყალასო ოთახი

ტექნიკური მონაცემები

დამკვეთი CLIENT	შ.პ.ს. „ფორმა“	
პროექტი PROJECT	არსებული შენობის რეკონსტრუქცია დაშენება	
მისამართი ADDRESS	ხახანაშვილის ქ. №37	
თანამდებობა	გვარი	ხელმოწერა
არ. ავტორი	ა. მიქუჯაძე	
	ი. სუხაშვილი	
შესრულა	ი. სუხაშვილი	

ფიზიკური პირი ა. მიქუჯაძე
ს/კ № 01019012603

არქიტექტურული ნაწილი

მასშტაბი SCALE	თარიღი DATE OF ISSUE	2014
	ნახაზი	DRVG.
1:200	გეგმა 7.55 ნიშნულზე /საპროექტო/	
სტადია STAGE	ფურც. PAGES	სულ ALL
პროექტი	ა -	ა -

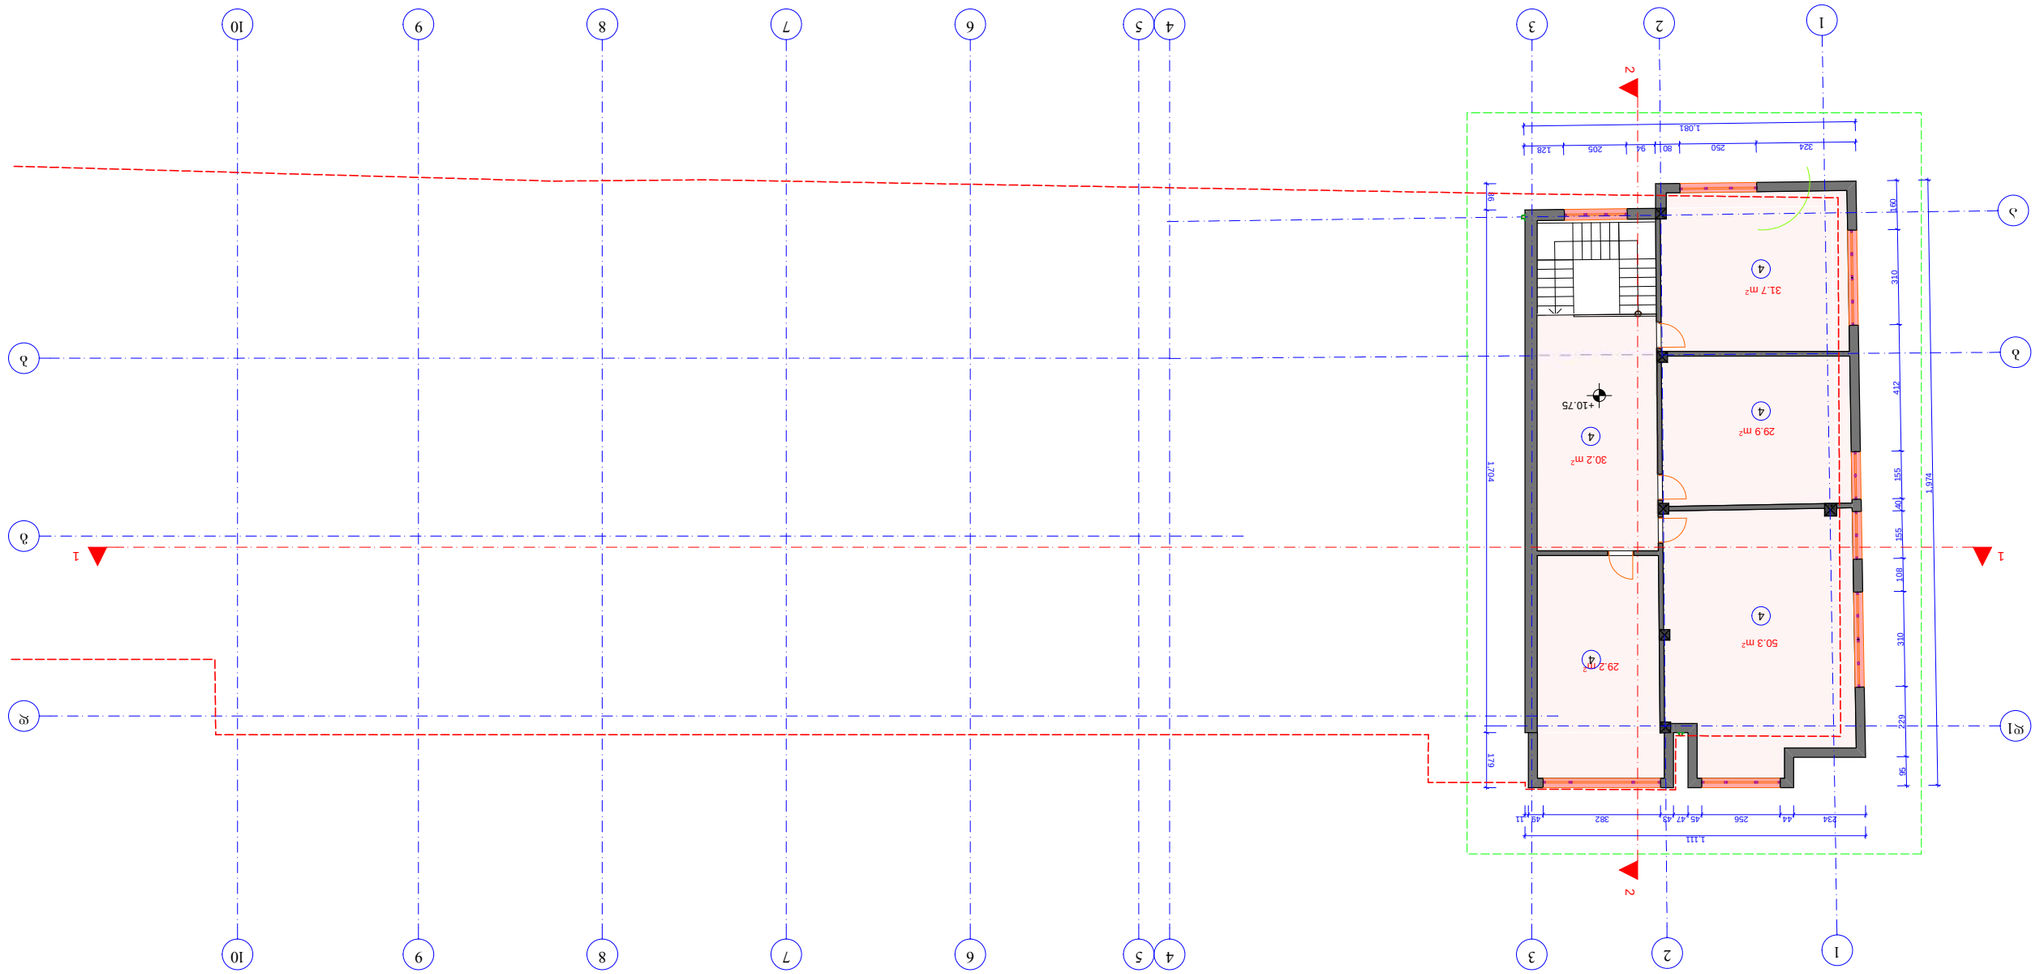

a

b

d1

1

1

2

2

3

3

3

30.2 m2

ფიზიკური პირი ა. მიქუჭაძე

s/k # 01019012603 2 2

324 250 80 94 205 128

1,081 95 229 310 108 155 40 155 412 310 160 1,974 86 1,704 179

234 44 256 45 47 43 382 49 11

1,111

+10.75

+10.75

31.7 m2

29.9 m2

50.3 m2 29.2 m2

a - a -

/საპროექტო/

პირობითი ნიშნები

1:200

სტადია

თანამდებობა გვარი ხელმოწერა

პროექტის #

ფურც. სულ

მისამართი

ADDRESS

ტექნიკური მონაცემები

ნახაზი DATE OF ISSUE

A - 3

ფორმატი

თარიღი SCALE

მაშტაბი

proeqtiSTAGE

2014DRVG.

ექსპლიკაცია

შეასრულა

ა. მიქუჭაძე პრ. ავტორი

EXPLICATION

PROJECT #

PROJECT

ALL

PAPER SIZE

PAGES

CLIENT დამკვეთი
პროექტი

ი. სუჯაშვილი

არქიტექტურული ნაწილი

ი. სუჯაშვილი

წითელი ხაზი

ჭრილის ხაზი

შ.პ.ს. `ფორმა~

ხახანაშვილის ქ. #37

არსებული შენობის რეკონსტრუქცია დაშენება

სართულის გეგმა 10.75 ნიშნულზე

/საპროექტო/

m. 1 : 200

გეგმა 10.75 ნიშნულზე

არქიტექტურული ნიშნული

კორექტირებული ადგილი

ექსპლიკაციის ნომერი

g

d

b

5

5

4

4

9

9

10

10

8

8

7

7

6

6

1 1

4

4

4

4

4

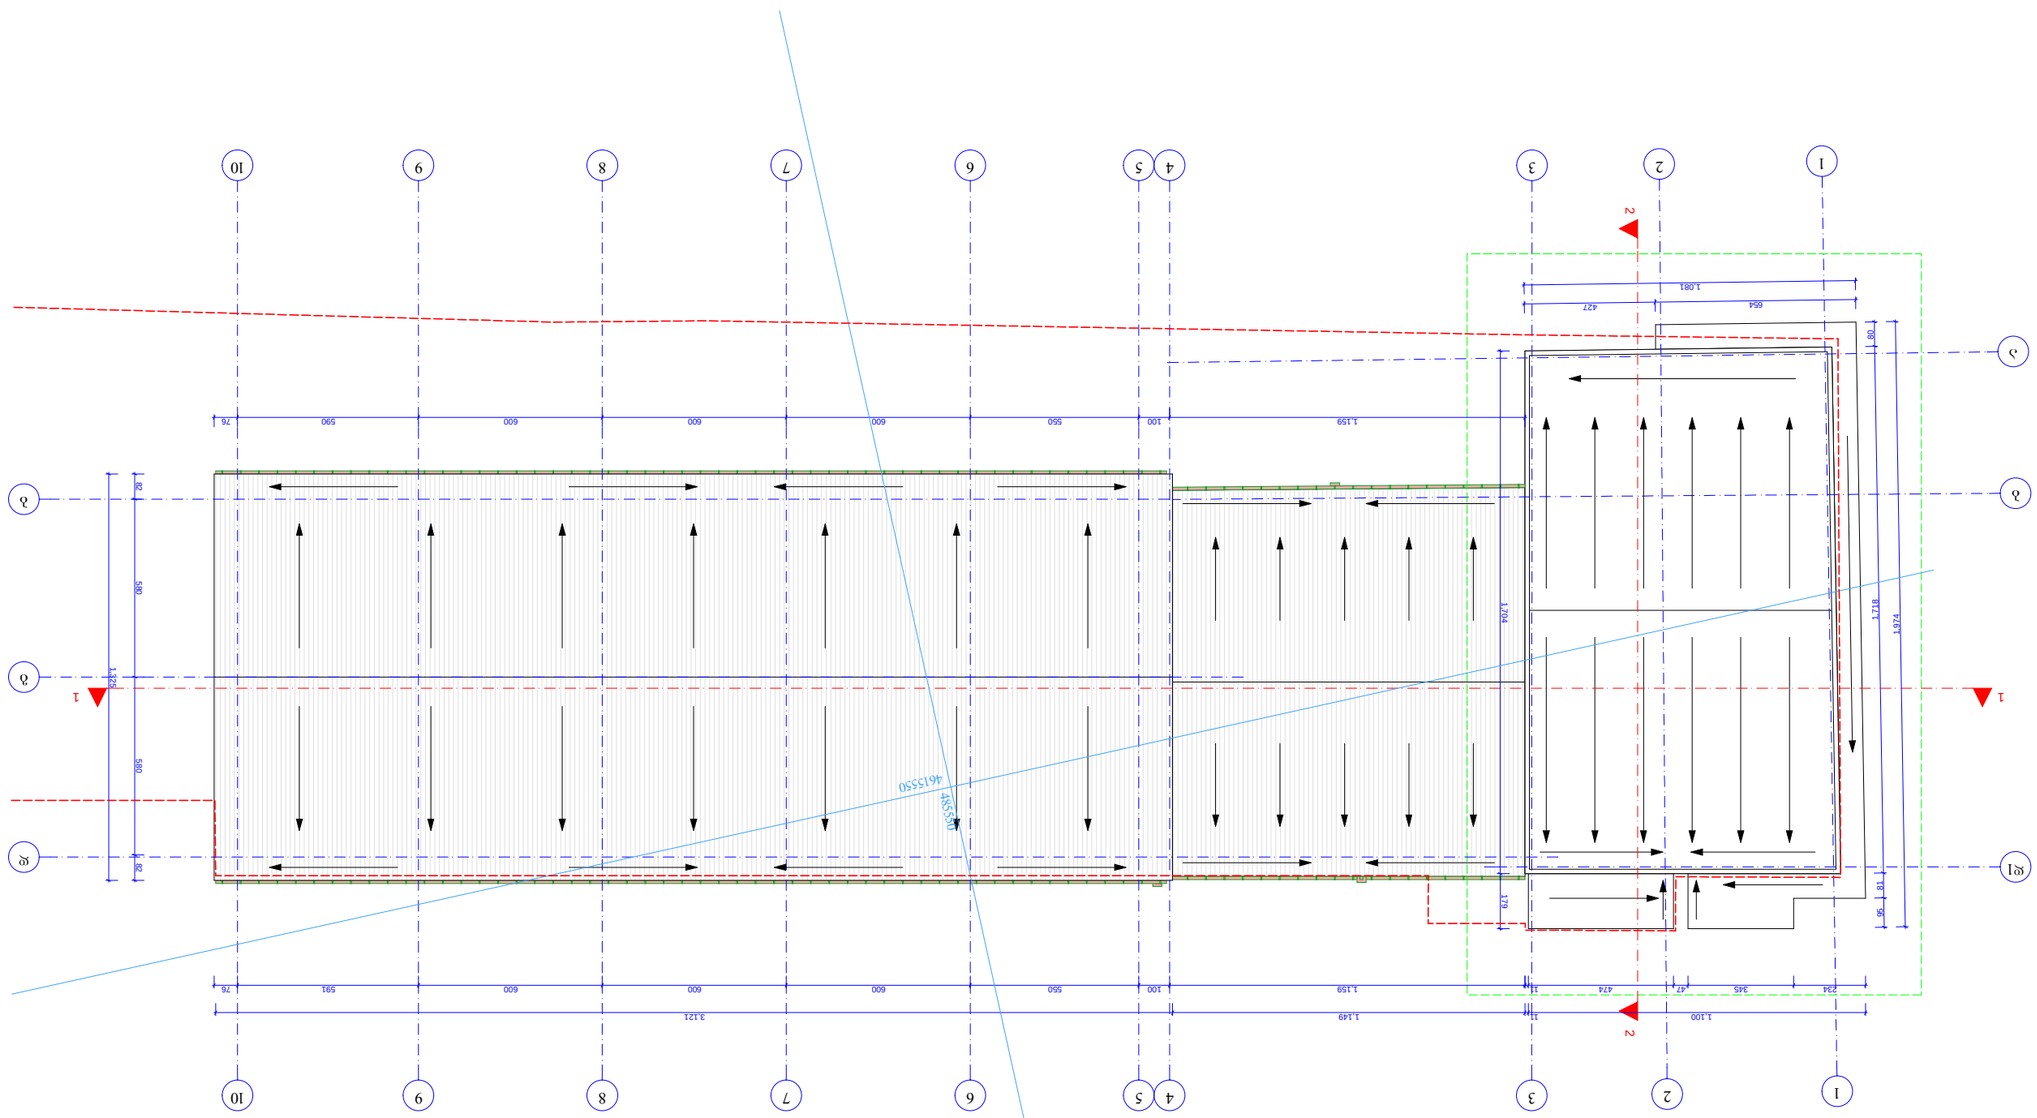

ab
d1 1 1 22 33

ფიზიკური პირი ა. მიქუჭაძე

s/k # 01019012603 2 2 1,325

1,159 100 550 600 600 600 591 76

1,159 100 550 600 600 600 590 76 82 580 580 82 1,704 179

654 427

1,081 95 81 1,718 80 1,974

234 345 47 474 11

1,100 11 1,149 3,121

a - a -

/საპროექტო/

პირობითი ნიშნები

1:200

სტადია

თანამდებობა გვარი ხელმოწერა

პროექტის #

ფურც. სულ

მისამართი

ADDRESS

ტექნიკური მონაცემები

ნახაზი DATE OF ISSUE

A - 3

ფორმატი

თარიღი SCALE

მაშტაბი

proeqtiSTAGE

2014DRVG.

ექსპლიკაცია

შეასრულა

ა. მიქუჭაძე პრ. ავტორი

EXPLICATION

PROJECT #

PROJECT

ALL

PAPER SIZE

PAGES

CLIENT დამკვეთი
პროექტი

ი. სუჯაშვილი

არქიტექტურული ნაწილი

ი. სუჯაშვილი

წითელი ხაზი

ჭრილის ხაზი

შ.პ.ს. `ფორმა~

ხახანაშვილის ქ. #37

არსებული შენობის რეკონსტრუქცია დაშენება

სახურავის გეგმა
/საპროექტო/
m. 1 : 200

სახურავის გეგმა

კორექტირებული ადგილი გდბ 55 44 99

10

10 88 77 66

1 1 4615550 485550