ფასადი 1 - 7 ღერძებს შორის
მ. 1:150

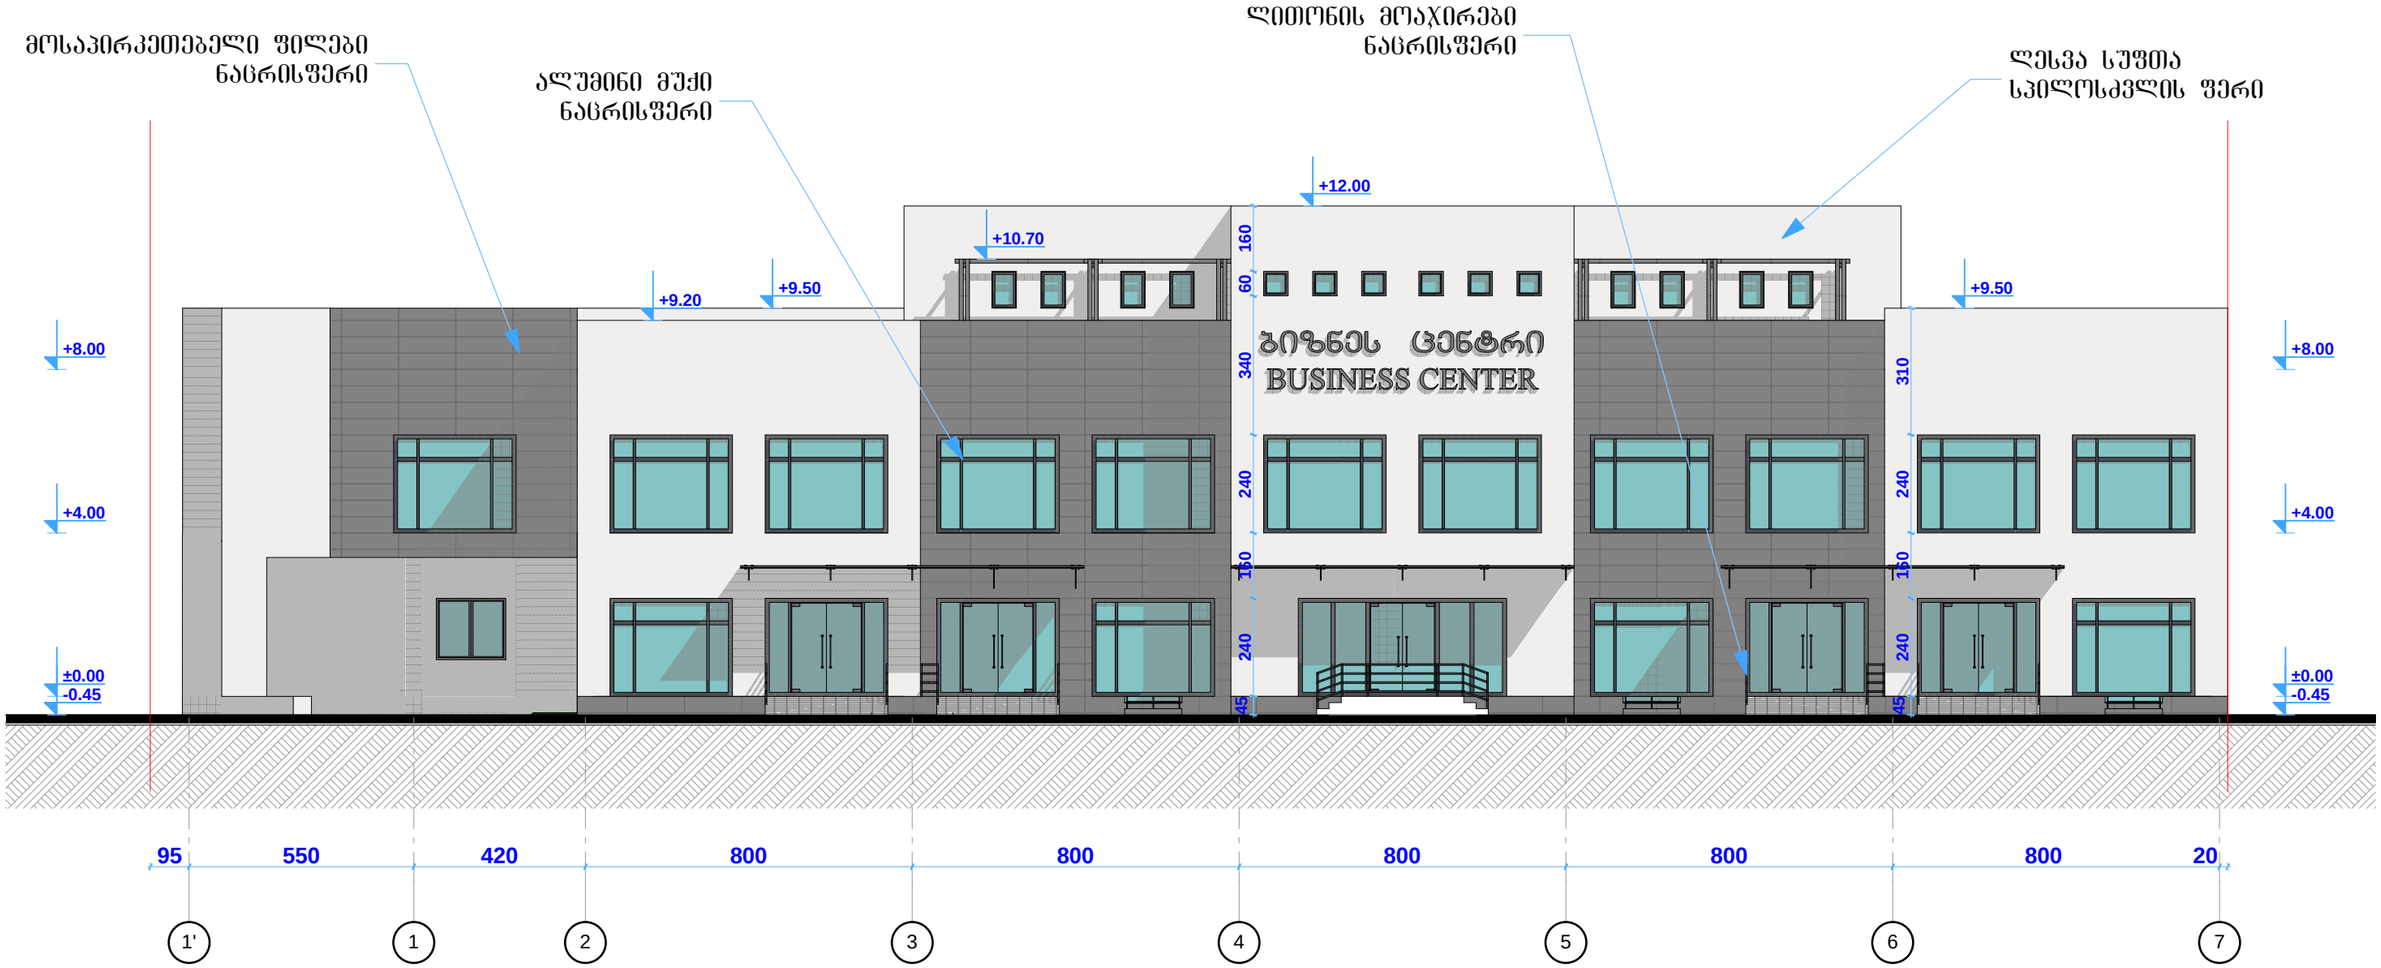

შპს. "არდუ"		არქიტექტურა დიზაინი შპრავი ქონება	ბიზნეს ცენტრი დიდუბე 2008				"ARDU" Ltd
დირექტორი		გ.ბოკუჩავა					
პრ.პმ. არქიტ.		გ.ბოკუჩავა	არქიტექტურა				დაკვეთა
ავტორი		გ.ბოკუჩავა	ფასადი 1 - 7 ღერძებს შორის				
დაამუშავა		ა.ჯანგძიძე	სტადია	ფურცელი	ფურც.რაოდ.	მასშტაბი	თარიღი
			მ.პ.			1:150	2013

ფასადი 7 - 1 ღერძებს შორის
მ. 1:150

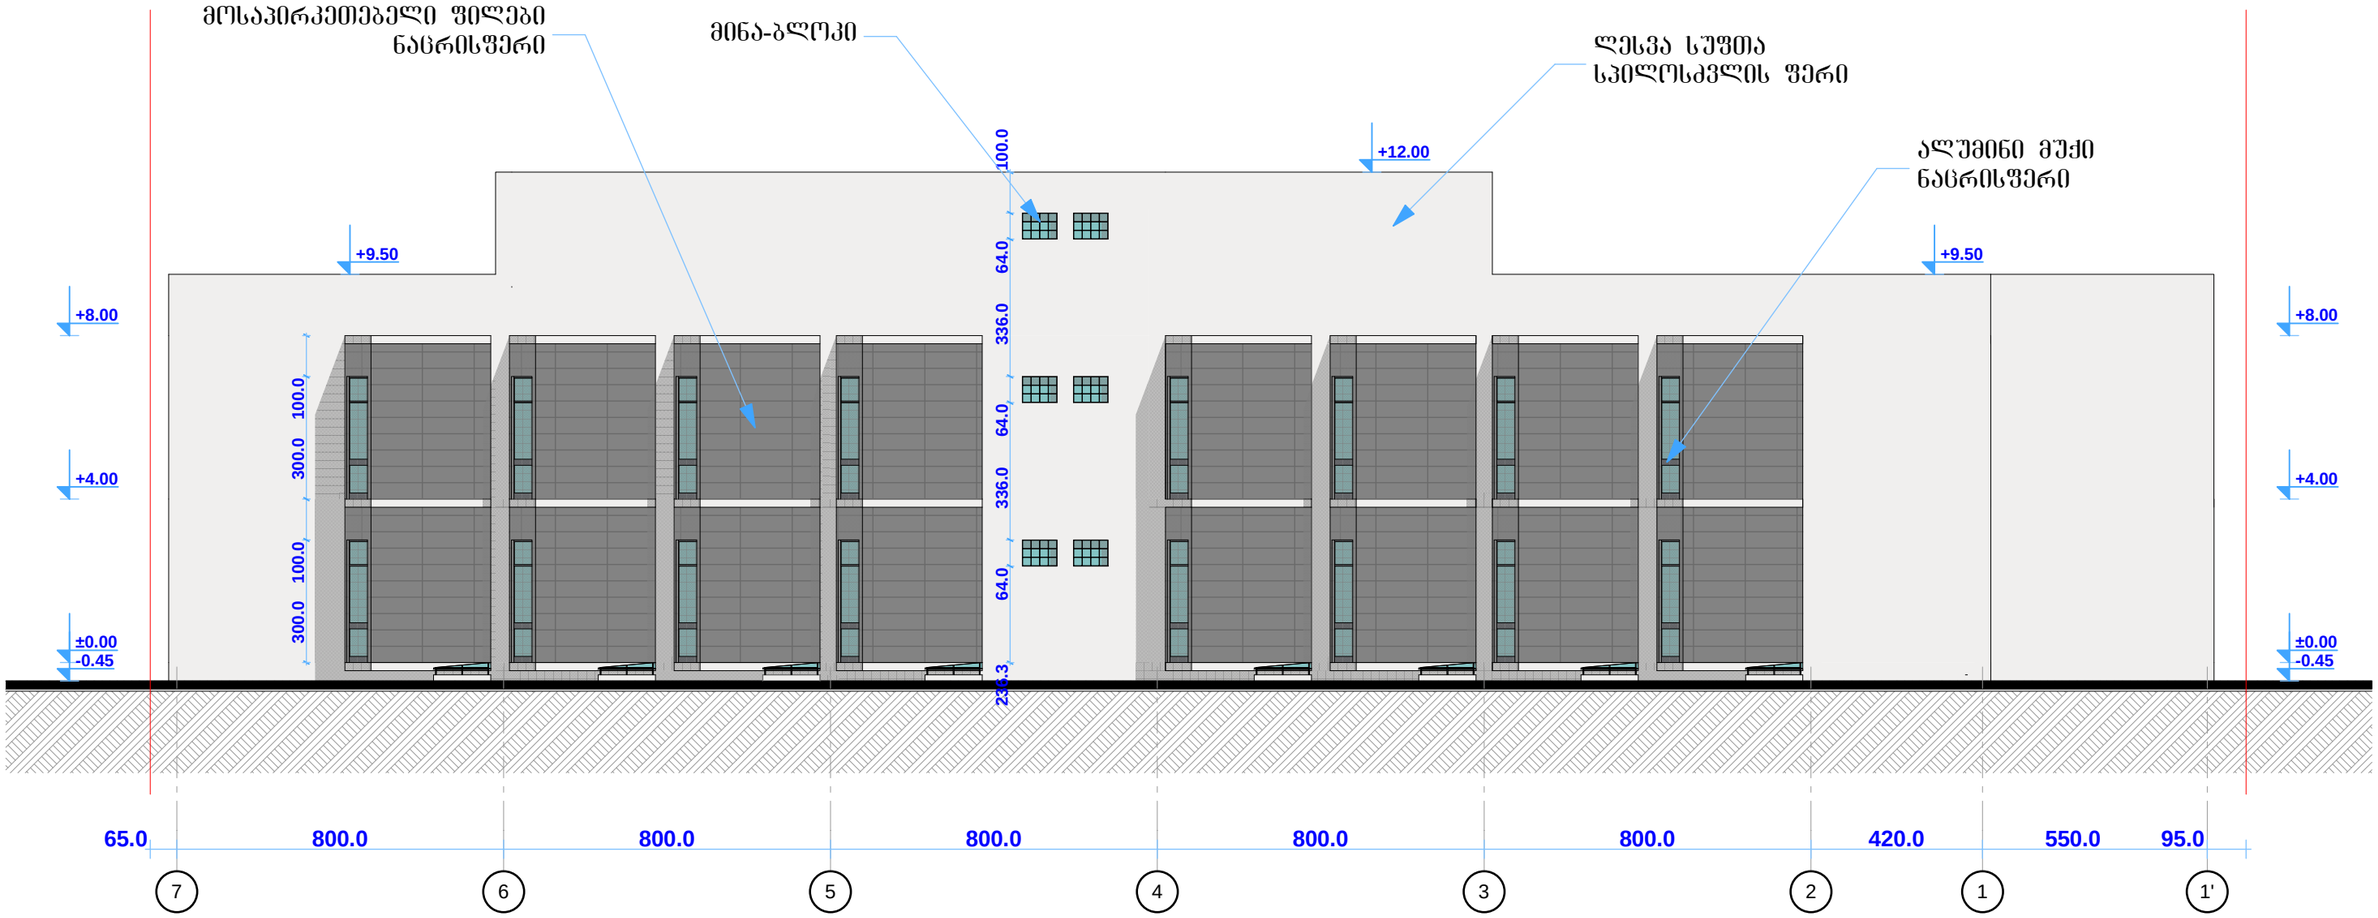

შპს. "არდუ"		არქიტექტურა დიზაინი შპრავი ქონება	ბიზნეს ცენტრი დიდუბე 2008				"ARDU" Ltd
დირექტორი		გ.ბოკუჩავა					
არ.მთ. არქიტ.		გ.ბოკუჩავა	არქიტექტურა				დაკვეთა
ავტორი		გ.ბოკუჩავა	ფასადი 7 - 1 ღერძებს შორის				
დაამუშავა		ა.ჯანგშიძე	სტადია	ფურცელი	ფურც.რაოდ.	მასშტაბი	თარიღი
			მ.პ.			1:150	2013

ფასადი A - D ღერძებს შორის
მ. 1:150

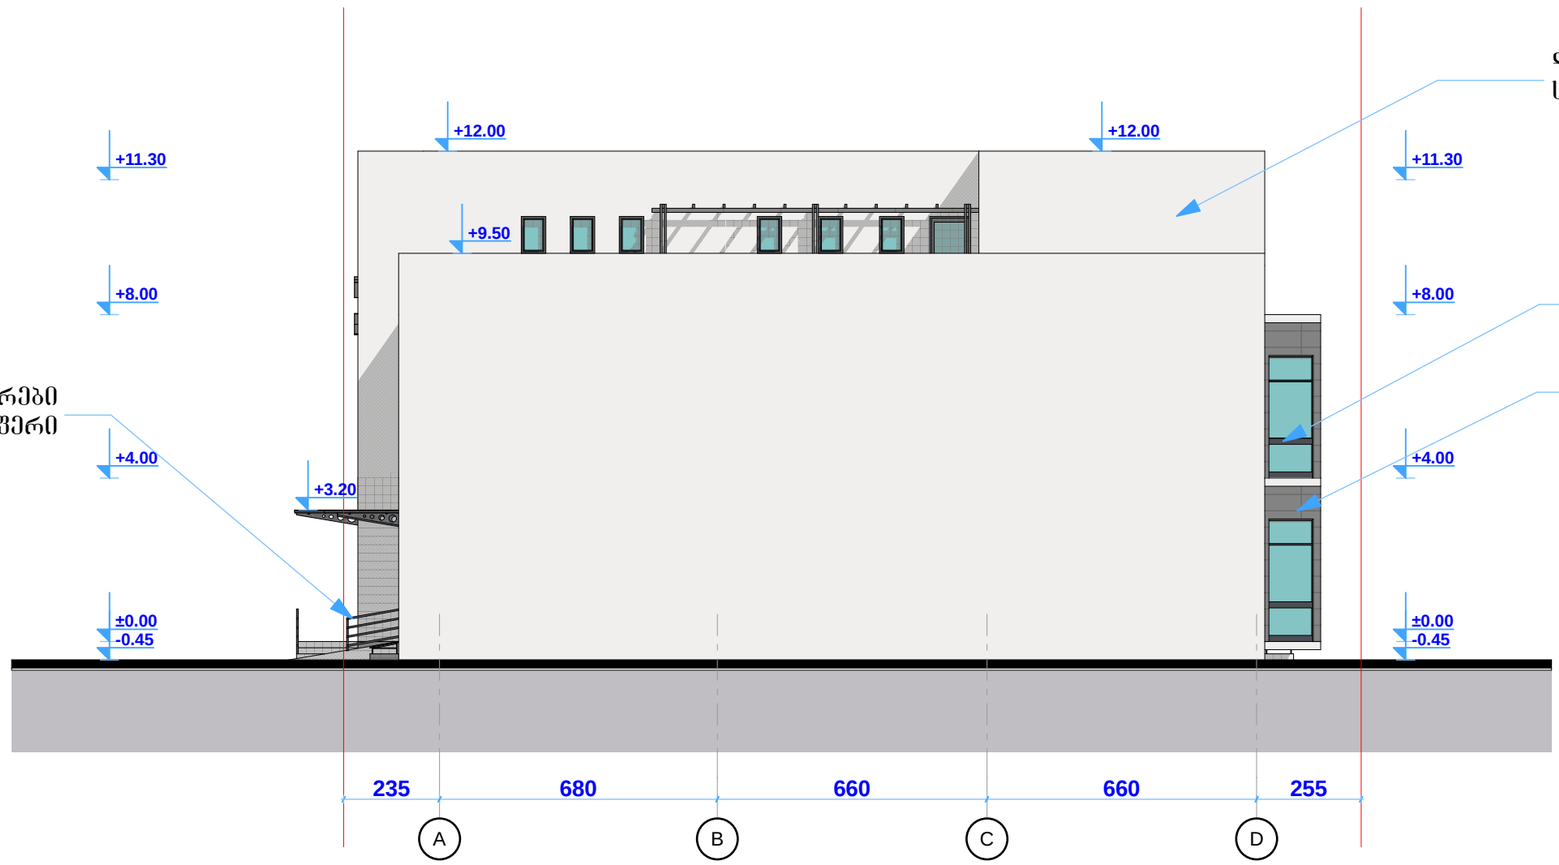

შ.პ.ს. "არდუ"		არქიტექტურა დიზაინი შპრაქი ქონება	ბიზნეს ცენტრი დიდუბე 2008				"ARDU" Ltd
დირექტორი		გ.ბოკუჩავა					
პრ.მთ. არქიტ.		გ.ბოკუჩავა	არქიტექტურა				ღაკვეთა
ავტორი		გ.ბოკუჩავა	**ფასადი A - D ღერძებს შორის**				
დაამუშავა		ა.ჯანგბიძე	სტადია	ფურცელი	ფურც.რაოდ.	მასშტაბი	თარიღი
			მ.პ.			1:150	2013

ფასადი D - A ღერძებს შორის
მ. 1:150

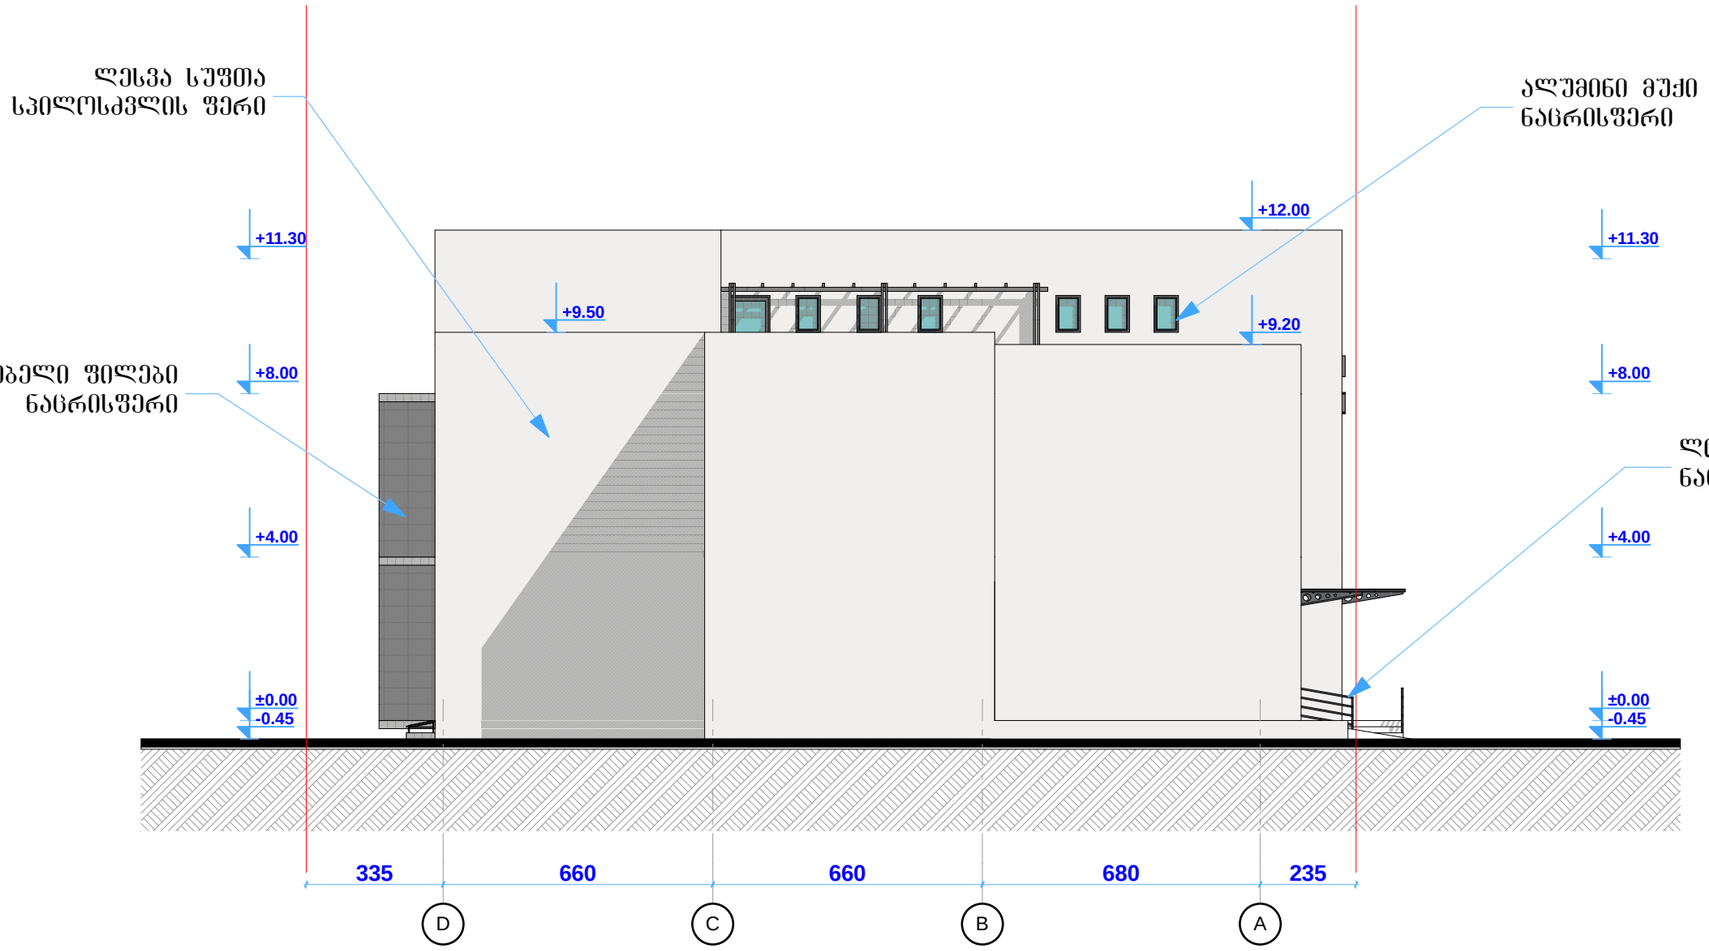

შ.პ.ს. "არდუ"		არქიტექტურა დიზაინი უძრავი ქონება	ბიზნეს ცენტრი დიღუბე 2008				"ARDU" Ltd
დირექტორი		გ.ბოკუჩავა					
პრ.მთ. არქიტ.		გ.ბოკუჩავა	არქიტექტურა				დაკვეთა
ავტორი		გ.ბოკუჩავა	**ფასადი D - A ღერძებს შორის**				
დაამუშავა		ა.ჯანგიძე	სტადია	ფურცელი	ფურც.რაოდ.	მასშტაბი	თარიღი
			მ.პ.			1:150	2013