fasadi "a-i RerZebs Soris m 1:200

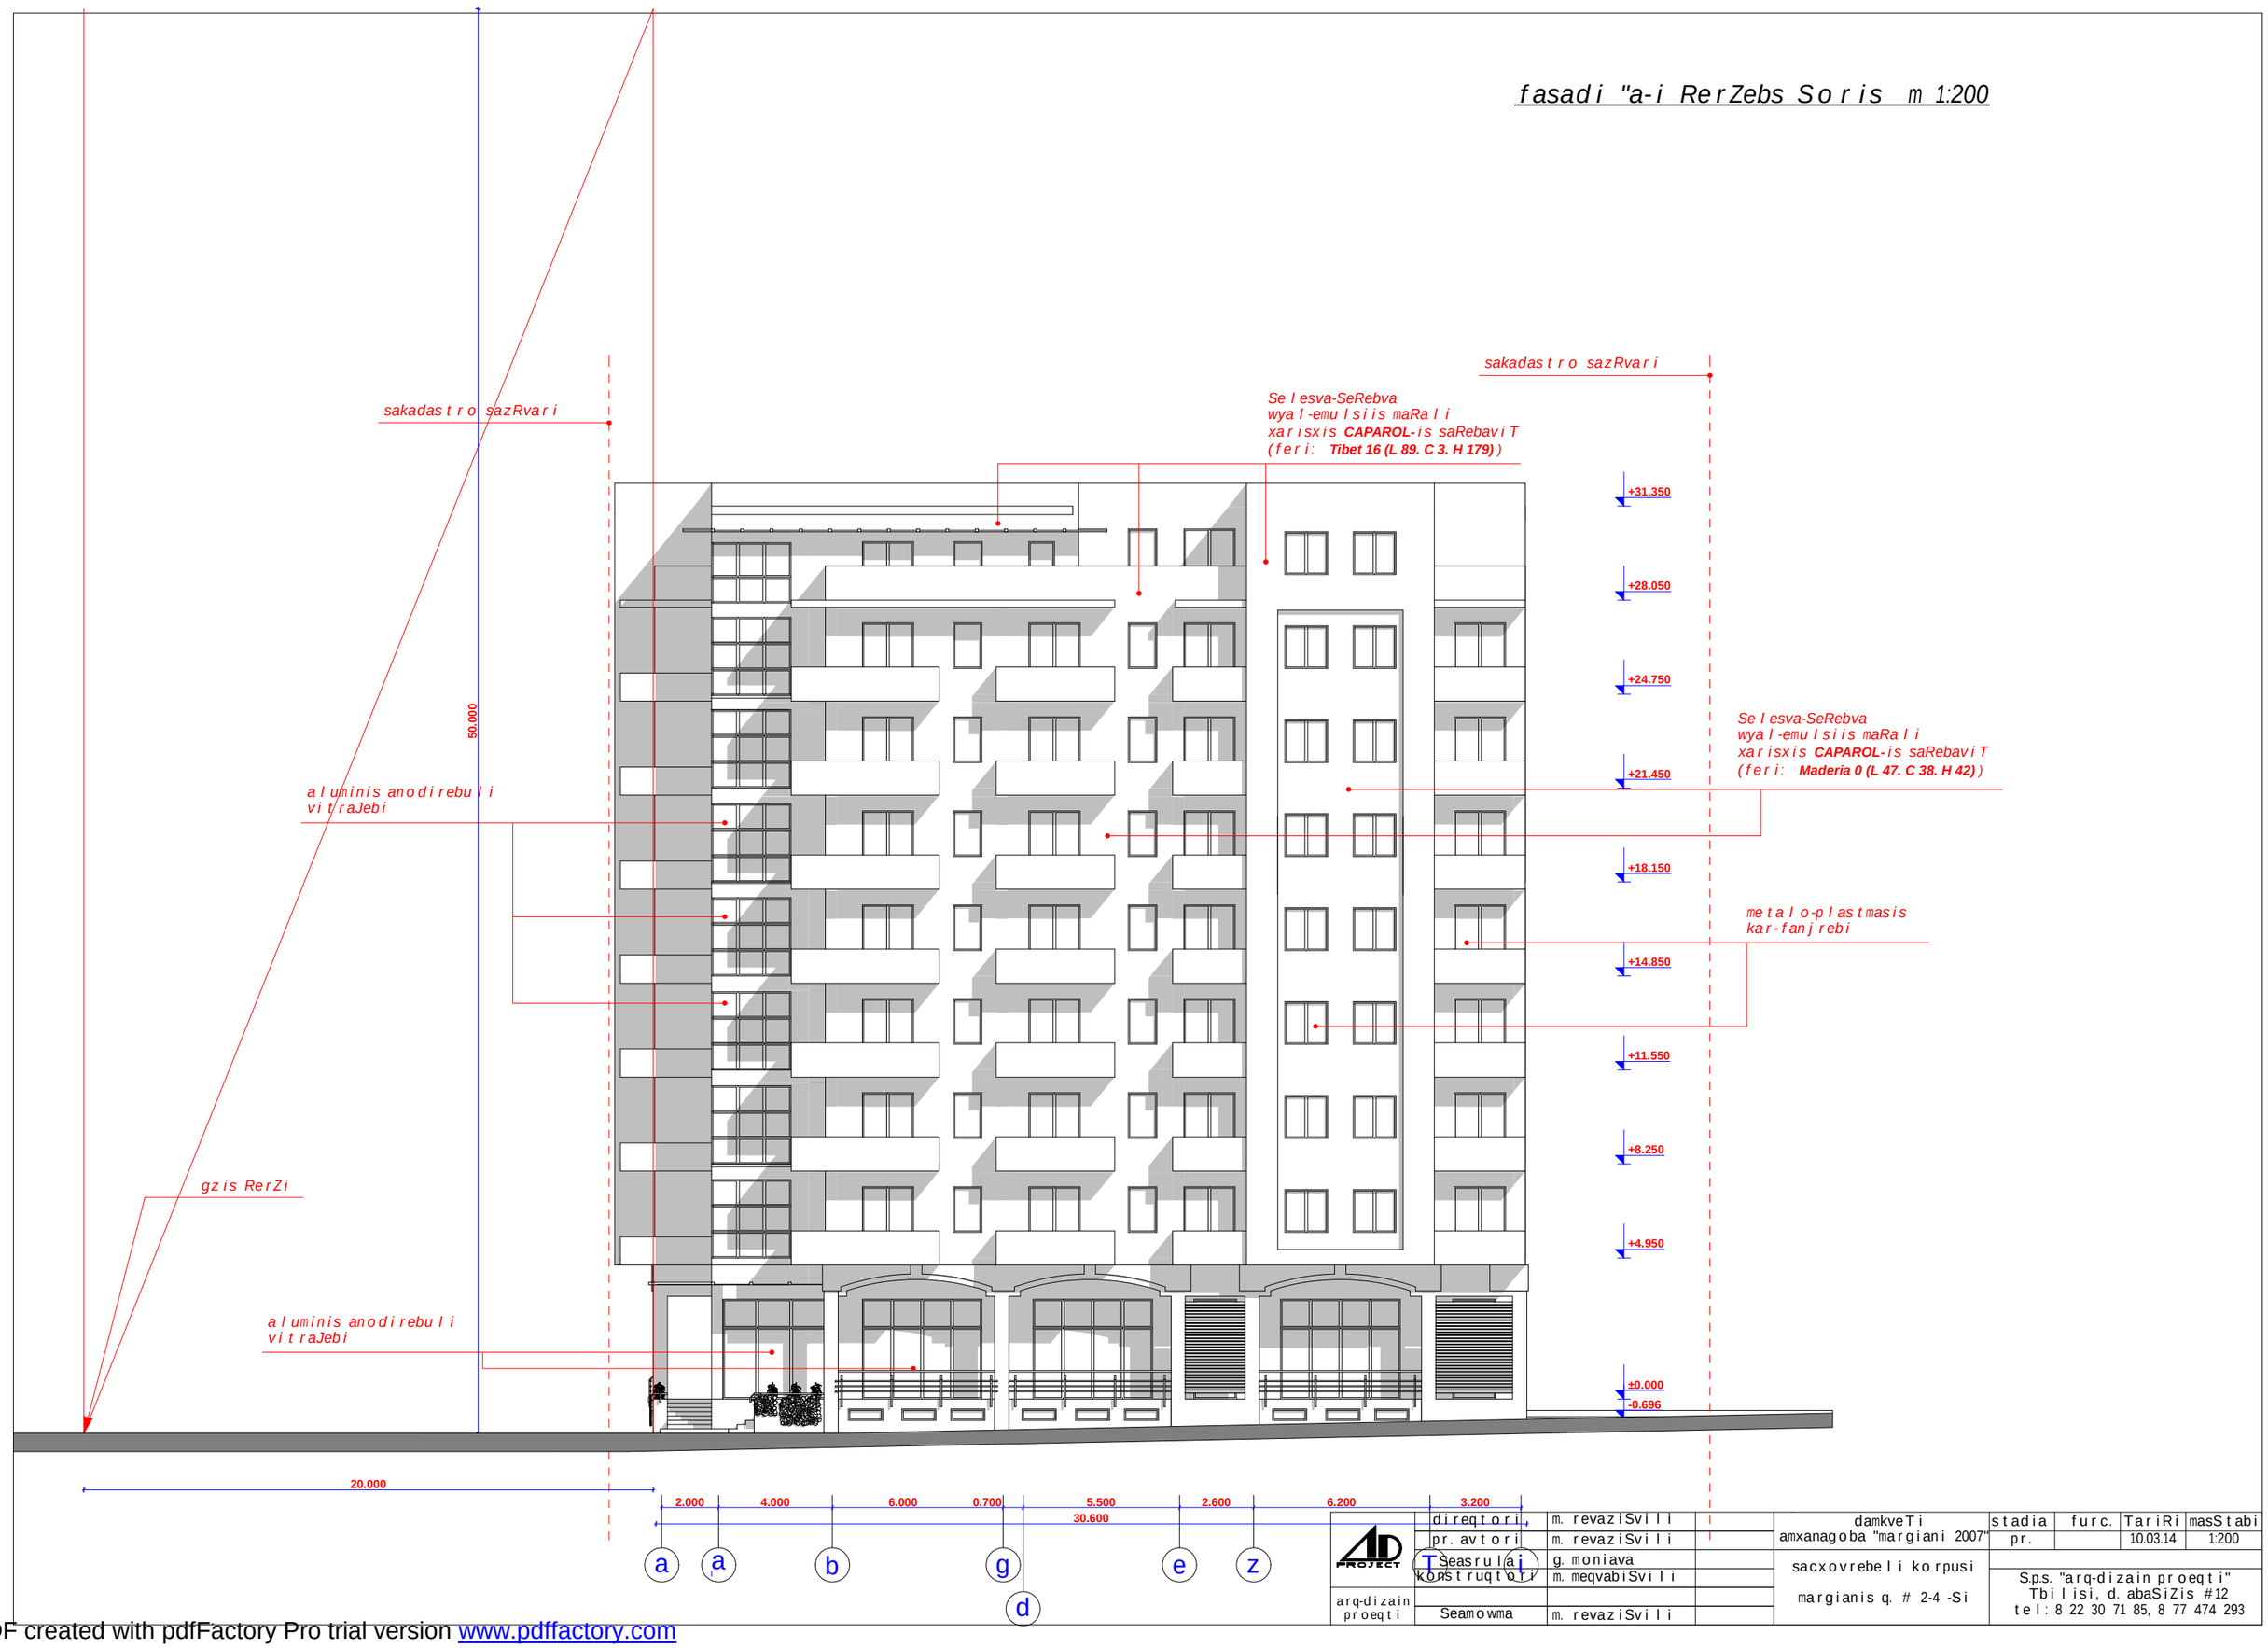

	direqtori	m. revaziSvili	damkveTi	stadia	furc.	TariRi	masStabi
	pr. avtori	m. revaziSvili	amxanagoba "margiani 2007"	pr.		10.03.14	1:200
arq-dizain proeqti	Tseasrulai konstruqtori	g. moniava m. meqvabiSvili	sacxovrebeli korpusi margianis q. # 2-4 -Si	S.p.s. "arq-dizain proeqti" Tbilisi, d. abaSiZis #12 tel: 8 22 30 71 85, 8 77 474 293			
	Seamowma	m. revaziSvili					

PDF created with pdfFactory Pro trial version www.pdffactory.com

Tqveni 1197910 gadawyvetilebis pasuxad, romliTac iTxovT simaRlis ganmsazRvreli sqemis wardgenas gacnobebT, rom saproeqto Senobis sarTulianoba SeTanxmebulia arqiteqturis samsaxurSi 2009-2010 wlebSi, maSin rodesac ar moqmedebda simaRlis ganmsazRvreli sqema. Senobas esazRvreba ori quCa, nucubiZis (romelic saproeqto teritoriis wiTeli xazebidan sakmaodaa daSorebuli) da margiani quCa (romelic sakmaod viwroa) Senobis simaRle aranairad ar jdeba amJamad moqmed simaRlis ganmsazRvrel sqemaSi.
gTxovT gaiTvaliswinoT.

PDF created with pdfFactory Pro trial version www.pdffactory.com