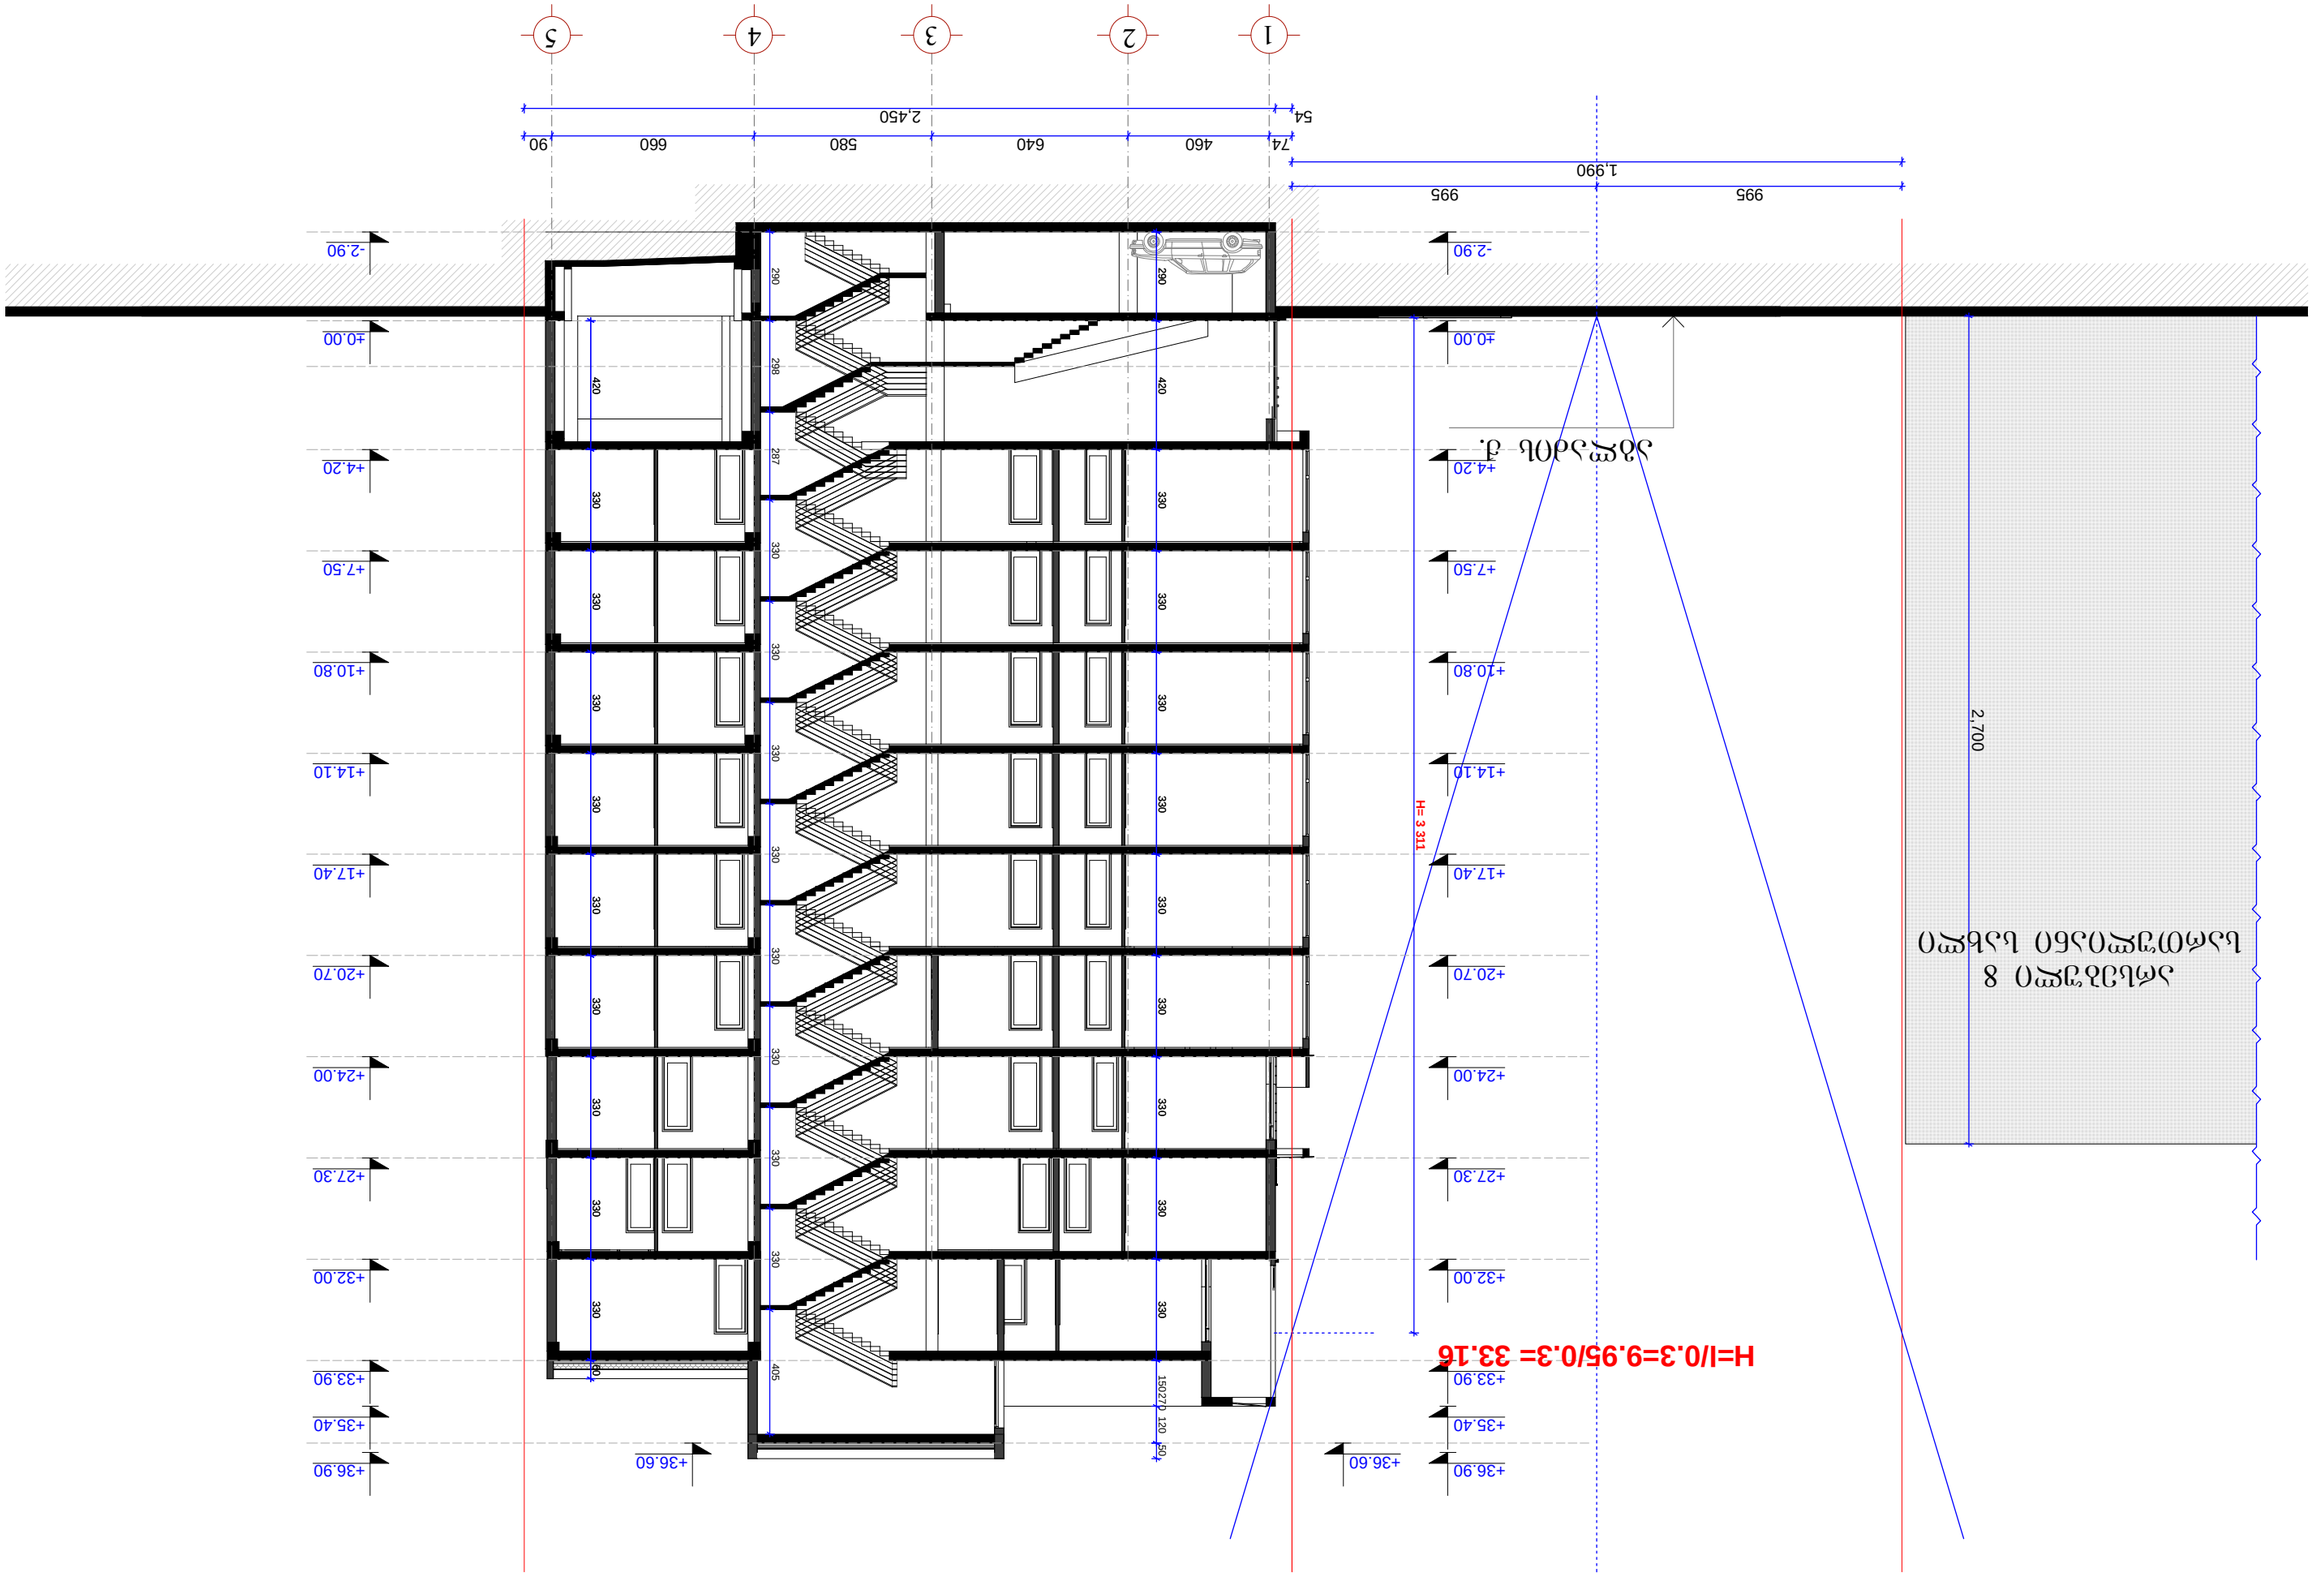

995 995

1,990

2,700

H= 3 311

290 420 330 330 330 330 330 330 330 330 330 270

420 330 330 330 330 330 330 330 330 330 60

+35.40

+32.00

+33.90

+24.00

+27.30

+17.40

+20.70

+10.80

+14.10

+4.20

+7.50

-2.90

±0.00

+35.40

+32.00

+33.90

+24.00

+27.30

+17.40

+20.70

+10.80

+14.10

+4.20

+7.50

-2.90

±0.00

+36.90 +36.90 +36.60 +36.60

150 120 50

290 298 287 330 330 330 330 330 330 330 330 405

54 2,450

74 460 640 580 660 90

აგლაძის ქ.

არსებული 8

სართულიანი სახლი

H=l/0.3=9.95/0.3= 33.16

სიმაღლის ანგარიში აგლაძის ქუჩიდან მ 1:200
1 2

3

4

5

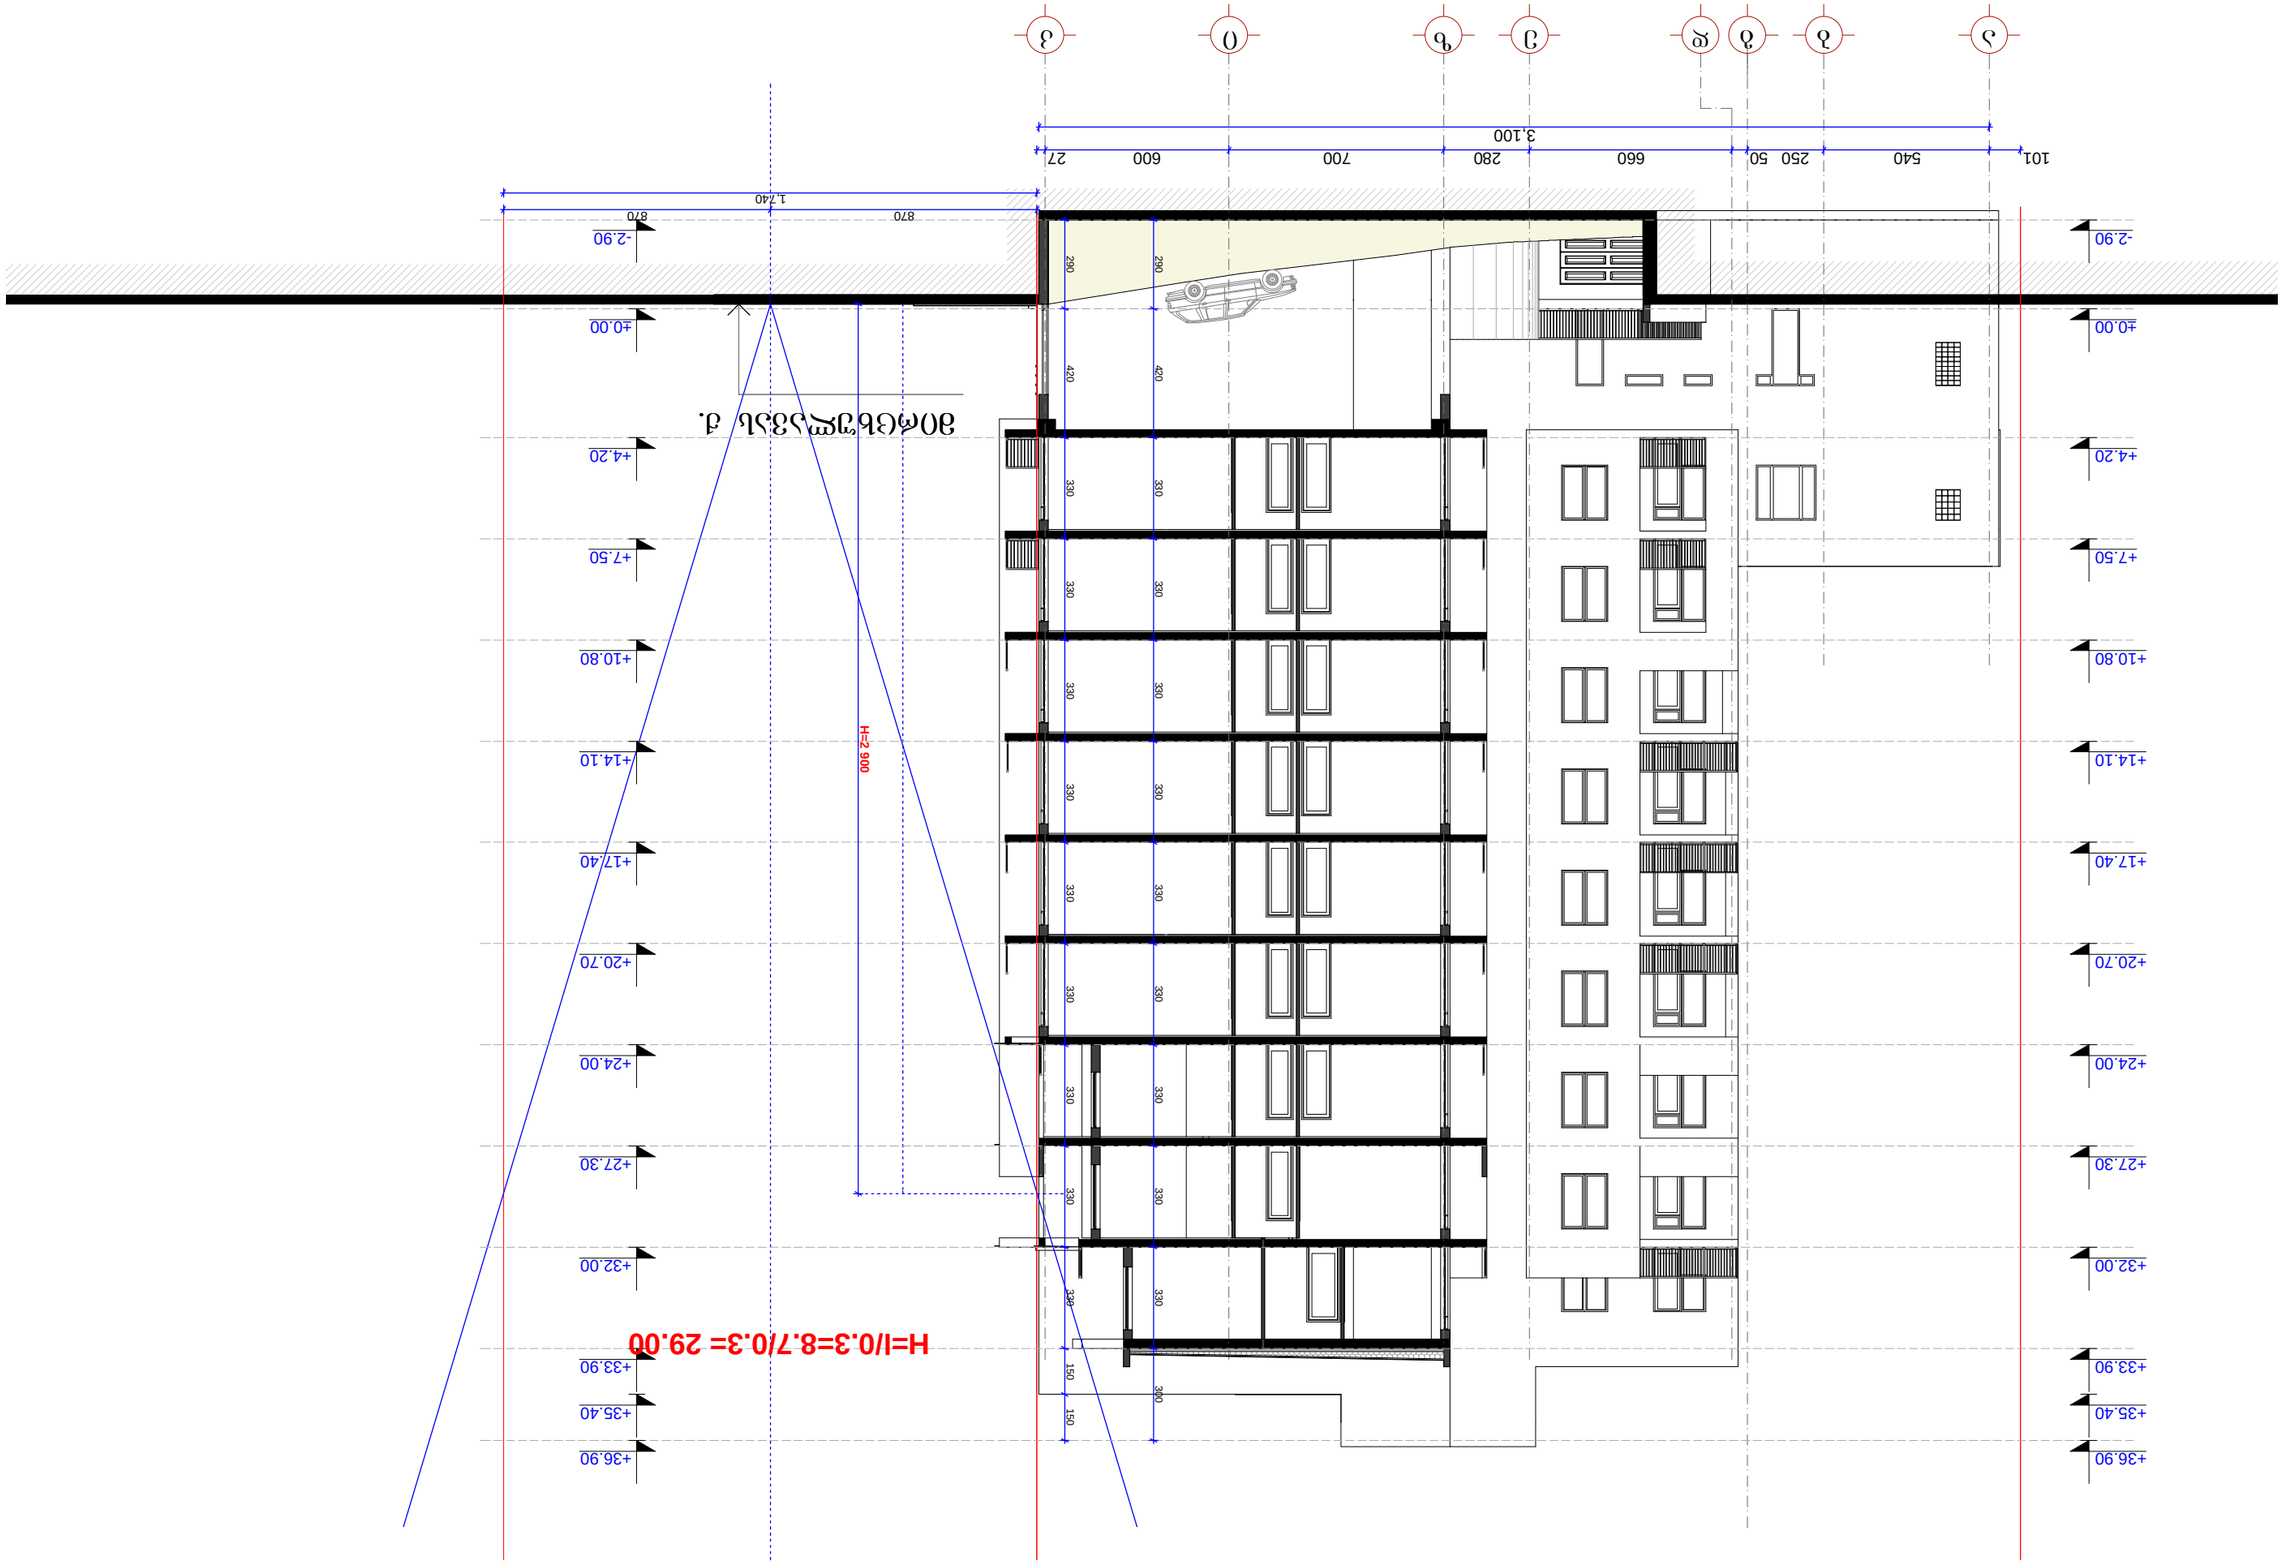

ბინათმშენებლობითი კომპლექსის მშენებლობა ქ.ბათუმში, ნაკვეთი 1.2.3.4. მ 1:200