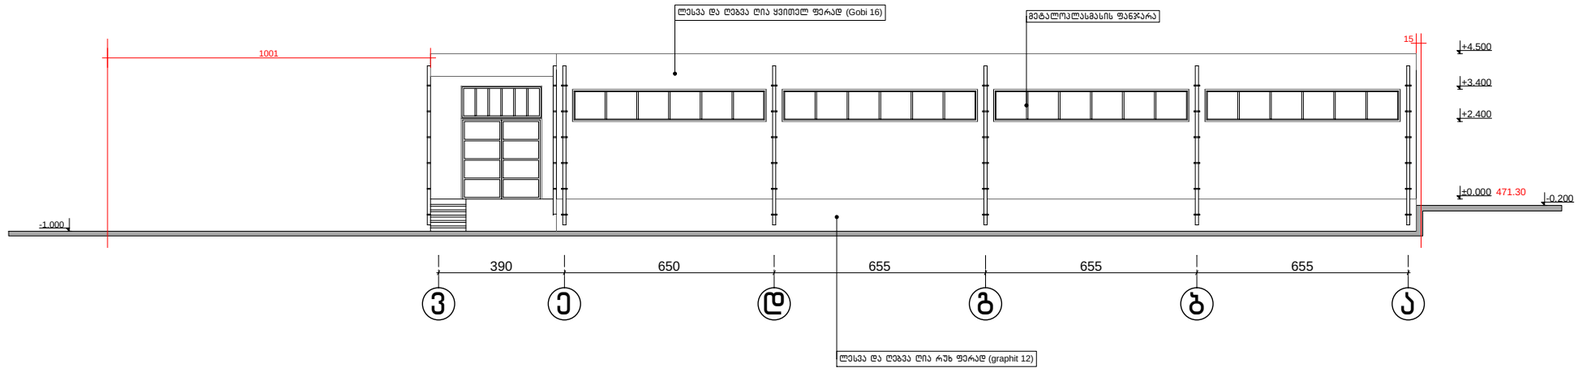

ქალაქ თბილისში სოფელ დიღომში ნაკვ.№ 01.72.14.038.373-ში საწყობის პროექტი				სტადია	ფურცელი	ფურცლები
				ა	06	9
დირექტორი	თ. მურვანიძე					
არქიტექტორი	თ. მურვანიძე					
კონსტრუქტორი	მ. მექვაბიშვილი					შ.პ.ს. „კოლეგიუმი“
ავტორი	რ. ებრალიძე		ფასადი "ვ-ა"	მასშტაბი		
შემსრულებელი	რ. ებრალიძე			1:100		
შემოწმება	თ. მურვანიძე					

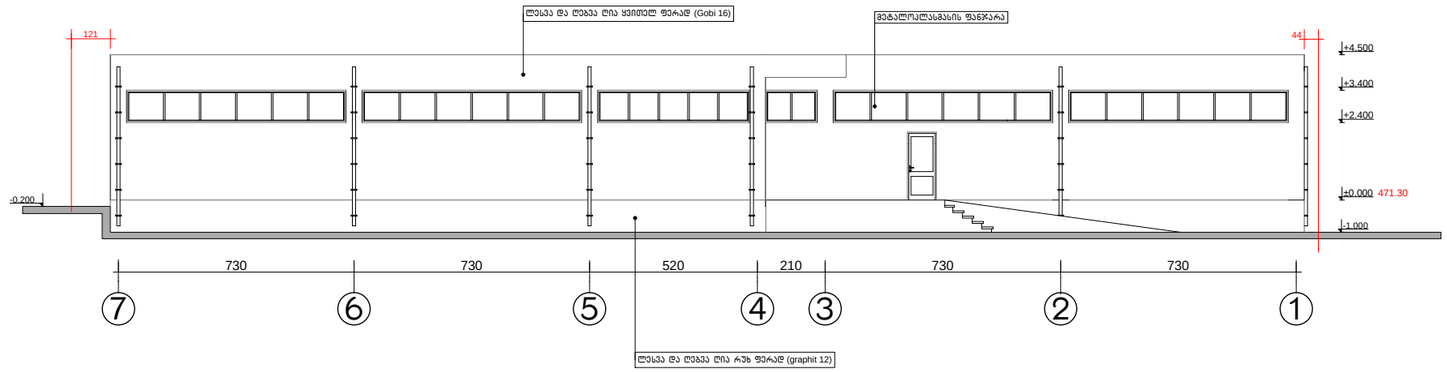

ქალაქ თბილისში სოფელ დიღომში ნაკვ.№ 01.72.14.038.373-ში საწყობის პროექტი				სტადია	ფურცელი	ფურცლები
				ა	07	9
დირექტორი	თ. მურვანიძე					
პრ.მთ.არქ.	თ. მურვანიძე					
პრ.მთ.ინჟ.	მ. მექვაბიშვილი					
ავტორი	რ. ებრალიძე		ფასადი "7-1"	მასშტაბი	შ.პ.ს. „კოლეგიუმი"	
შესრულა	რ. ებრალიძე			1:100		
შეამოწმა	თ. მურვანიძე					

ДЗС.ЗОП.ЗОП.ОЗ-ЗП ЦЗЗЗ



ქალაქ თბილისში სოფელ დიღომში ნაკვ.№ 01.72.14.038.373-ში საწყობის პროექტი				სტადია	ფურცელი	ფურცლები
				ა	09	9
დირექტორი	თ. მურვანიძე					
პრ.მთ.არქ.	თ. მურვანიძე					
პრ.მთ.ინჟ.	მ. მექვაბიშვილი				შ.პ.ს. „კოლეგიუმი"	
ავტორი	რ. ებრალიძე		ფასადი "1-7"	მასშტაბი		
შეასრულა	რ. ებრალიძე			1:100		
შეამოწმა	თ. მურვანიძე					