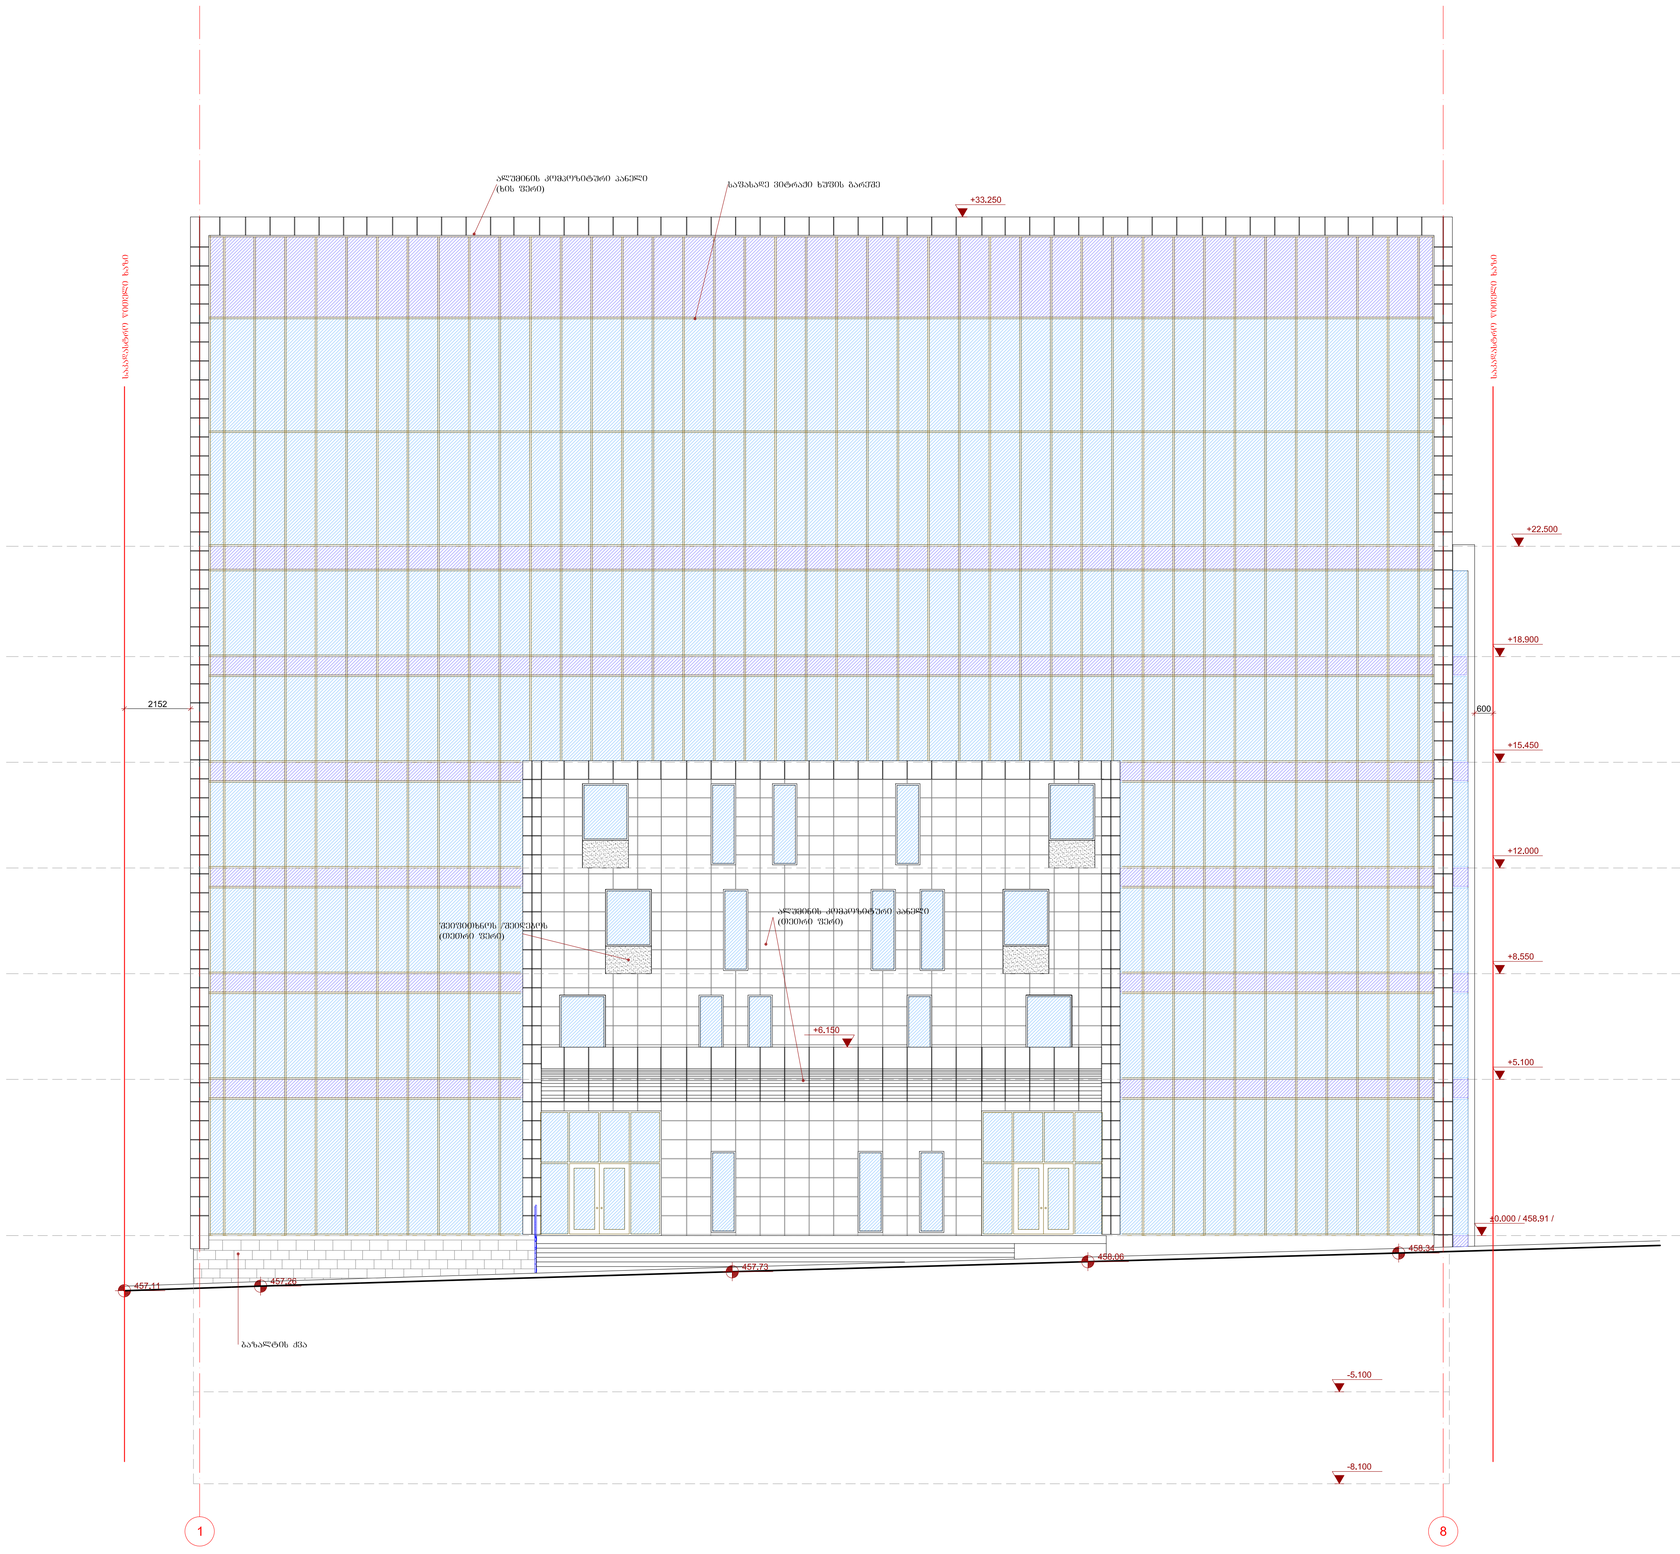


UNIVERSITY

უნივერსიტეტი

LEGEND:


ანდერძები:

GENERAL NOTES:

ზოგადი:

SCHEME:

სქემა:

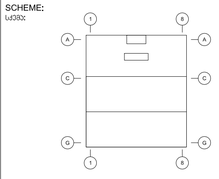

HOUSE PLAN & ENGINEERING
HAUSAR ROJEC

LLC "HAUSART PROJECT"
შპს "ჰაუსარო პროექტი"

Gamrekeli str. 19, Tbilisi, Georgia
Tel: +995 32 2377092, E-mail: hausaart@yahoo.com

POSITION თანამდებობა	NAME სახელი	SIGNATURE ხელმოწერა
DIRECTOR დირექტორი	I. CHIRADZE ი. ჩირაძე	
ARCHITECT არქიტექტორი	D.GOGICHAISHVILI დ.გოგიჩაიშვილი	
DRAW BY შეასრულა	P.SAKHANBERIDZE პ. სახანბერიძე	
CHEKED BY შეამოწმა	I. CHIRADZE ი. ჩირაძე	


DATE თარიღი	DRAWING NAME: ნახაზის სახელი
SCALE მასშტაბი 1:100	ფასადი 1-8 ჭრილების ჩვენებით

PAGE FORMAT ფორმატი	FILE NAME ფაილი	LAYOUT განლაგება
A1	A 100 plans	A 107
STAGE სტადია	SHEET ფურცელი	SHEETS ფურცლები
პპ	1	1


UNIVERSITY
უნივერსიტეტი

LEGEND:
ანაფიფანი:

GENERAL NOTES:
შენიშვნა:

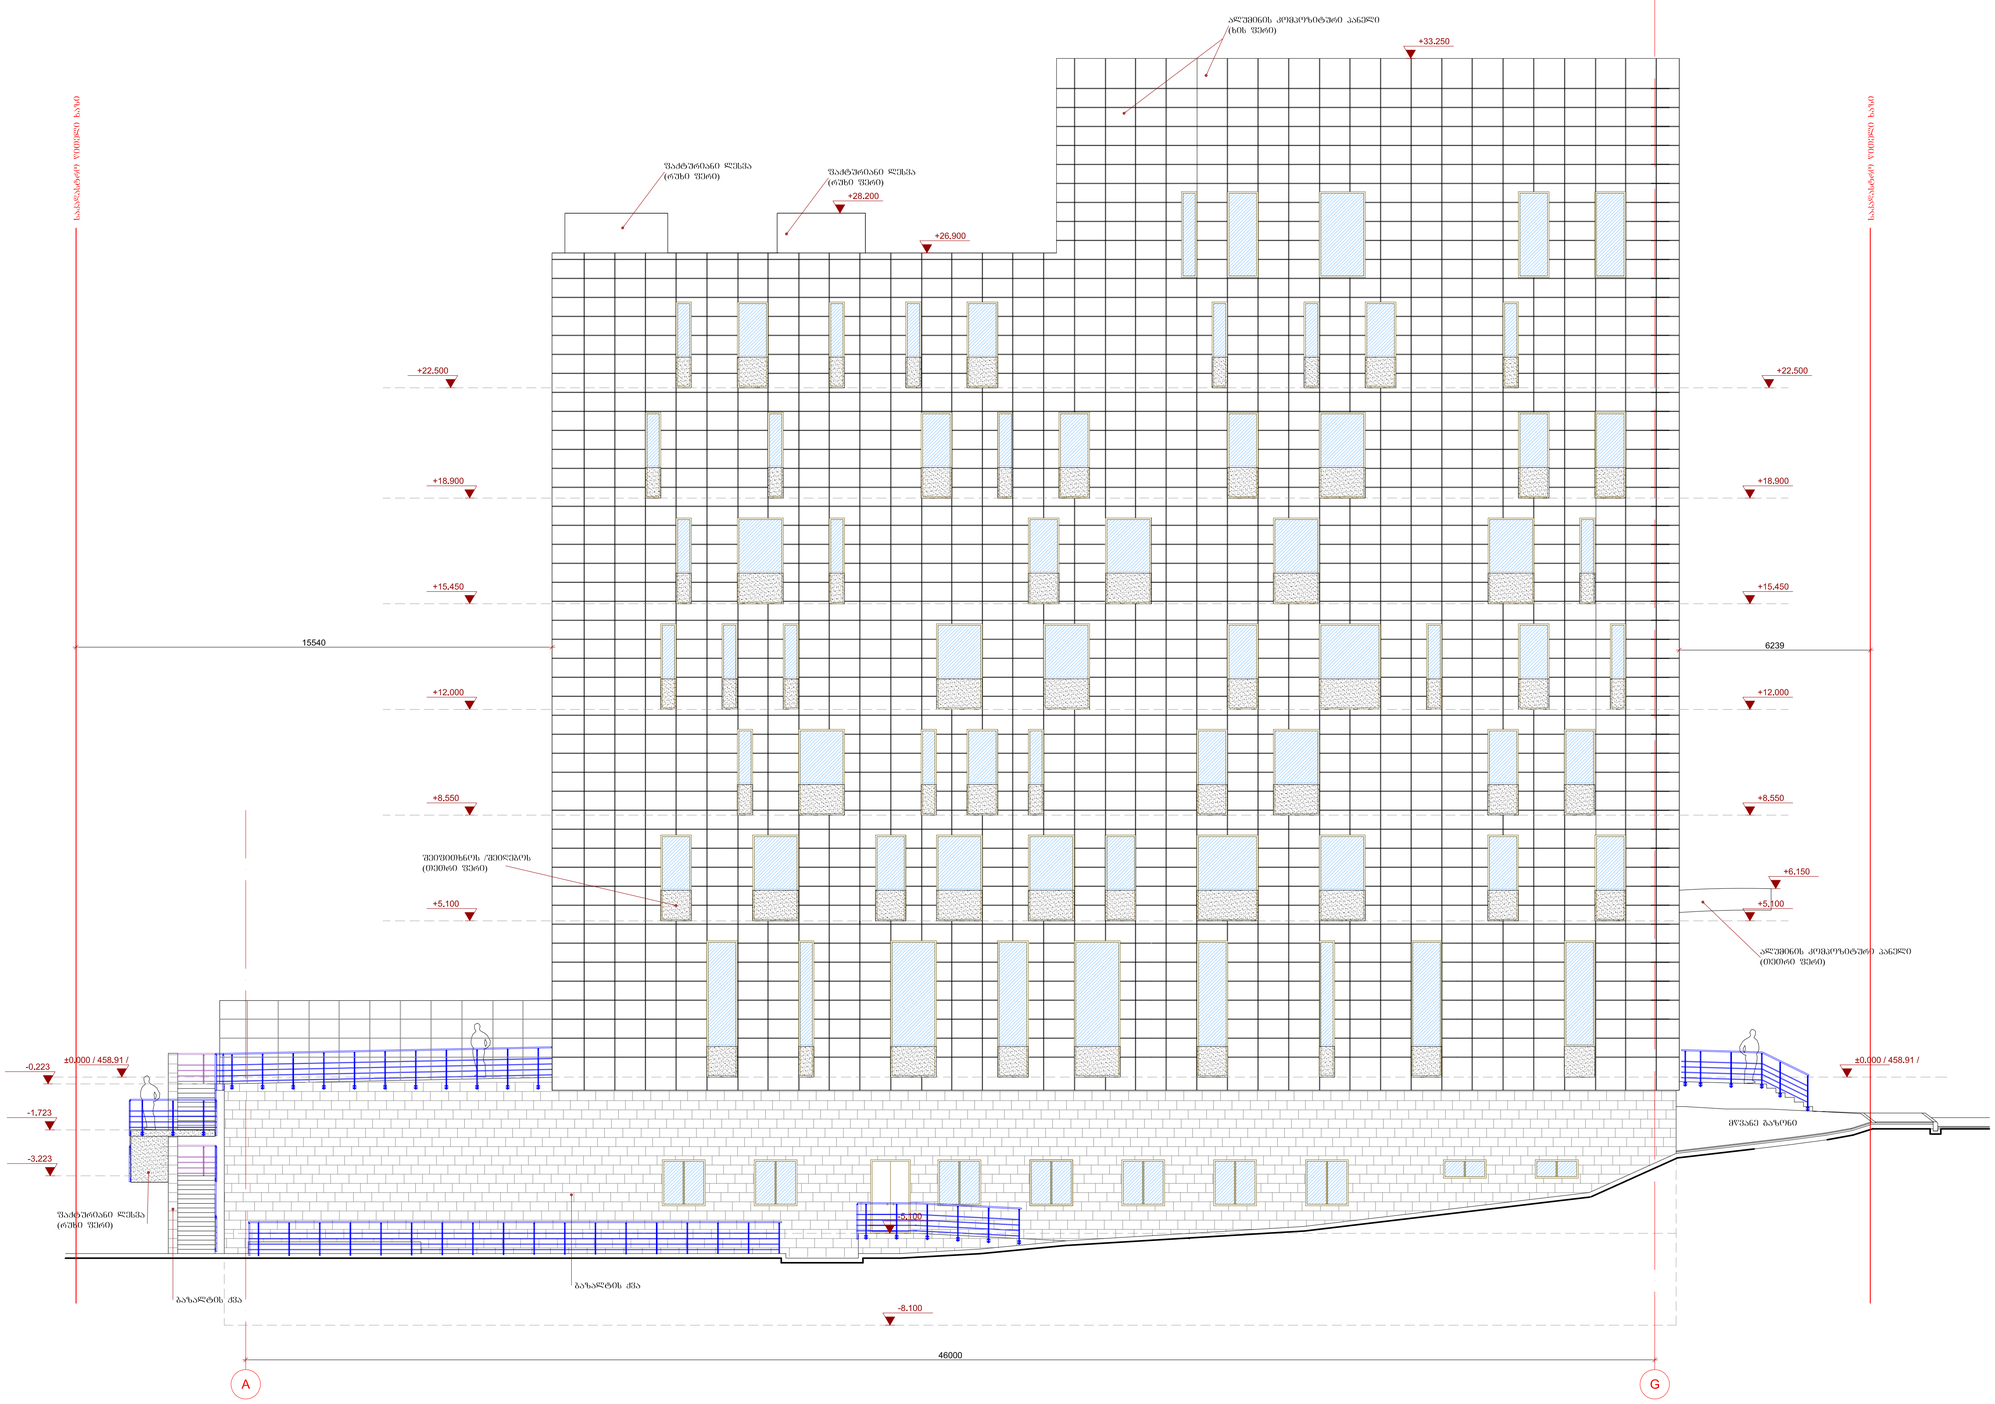

SCHEME:
სქემა:

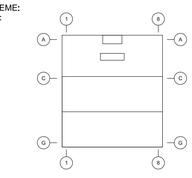

LLC "HAUSART PROJECT"
შპს "ჰაუსარი პროექტი"
Gamrekeli str. 19, Tbilisi, Georgia
Tel: +995 32 2377092, E-mail: hausear@yahoo.com

POSITION თანამდებობა	NAME სახელი	SIGNATURE ხელმოწერა
DIRECTOR დირექტორი	I. CHIRADZE ი. ჩხირაძე	
ARCHITECT არქიტექტორი	D.GOGICHAISHVILI დ.გოგიჩაიშვილი	
DRAW BY შემსრულებელი	P.SAKHANBERIDZE პ. სახანბერიძე	
CHEKED BY შემოწმება	I. CHIRADZE ი. ჩხირაძე	


DATE თარიღი	DRAWING NAME: ნახაზის სახელწოდება
SCALE მასშტაბი: 1:100	შესასვლელი A-G ღერძების მიხედვით

PAGE FORMAT ფორმატი	FILE NAME ფაილის	LAYOUT განლაგება
A1	A 100 plans	A 107
STAGE სტადია	SHEET ფურცელი	SHEETS ფურცლების
პპ	1	1

UNIVERSITY

LEGEND:

GENERAL NOTES:

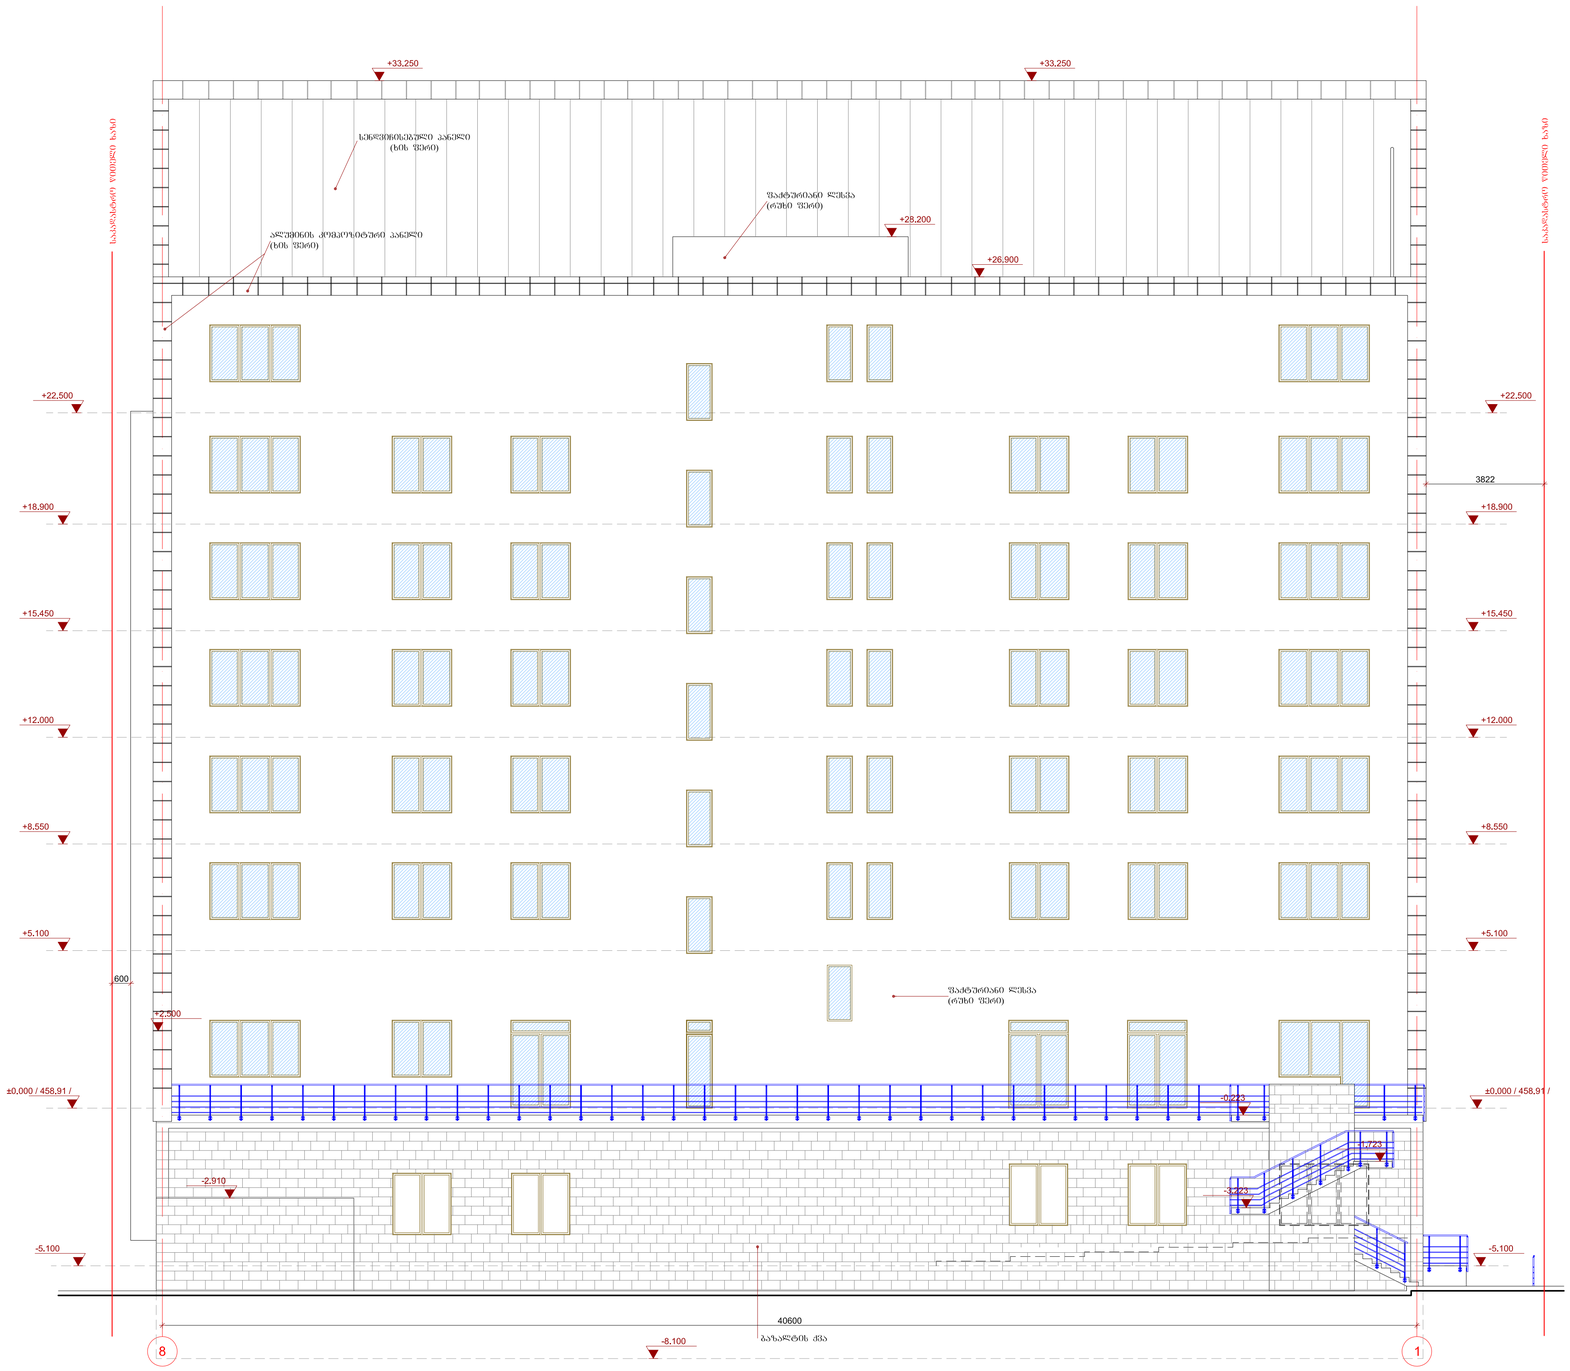

SCHEME:

LLC "HAUSART PROJECT"


Gamsrekeli str. 19, Tbilisi, Georgia
Tel: +995 32 2377092, E-mail: hauseart@yahoo.com

POSITION	NAME	SIGNATURE
DIRECTOR	I. CHIRADZE	
ARCHITECT	D.GOGICHAISHVILI	
DRAW BY	P.SAKHANBERIDZE	
CHEKED BY	I. CHIRADZE	

DATE	DRAWING NAME:
	ფასადი 8-1 დერეფნის მხრიდან
SCALE	
1:100	

PAGE FORMAT	FILE NAME	LAYOUT
A1	A 100 plans	A 107

STAGE	SHEET	SHEETS
33	1	1

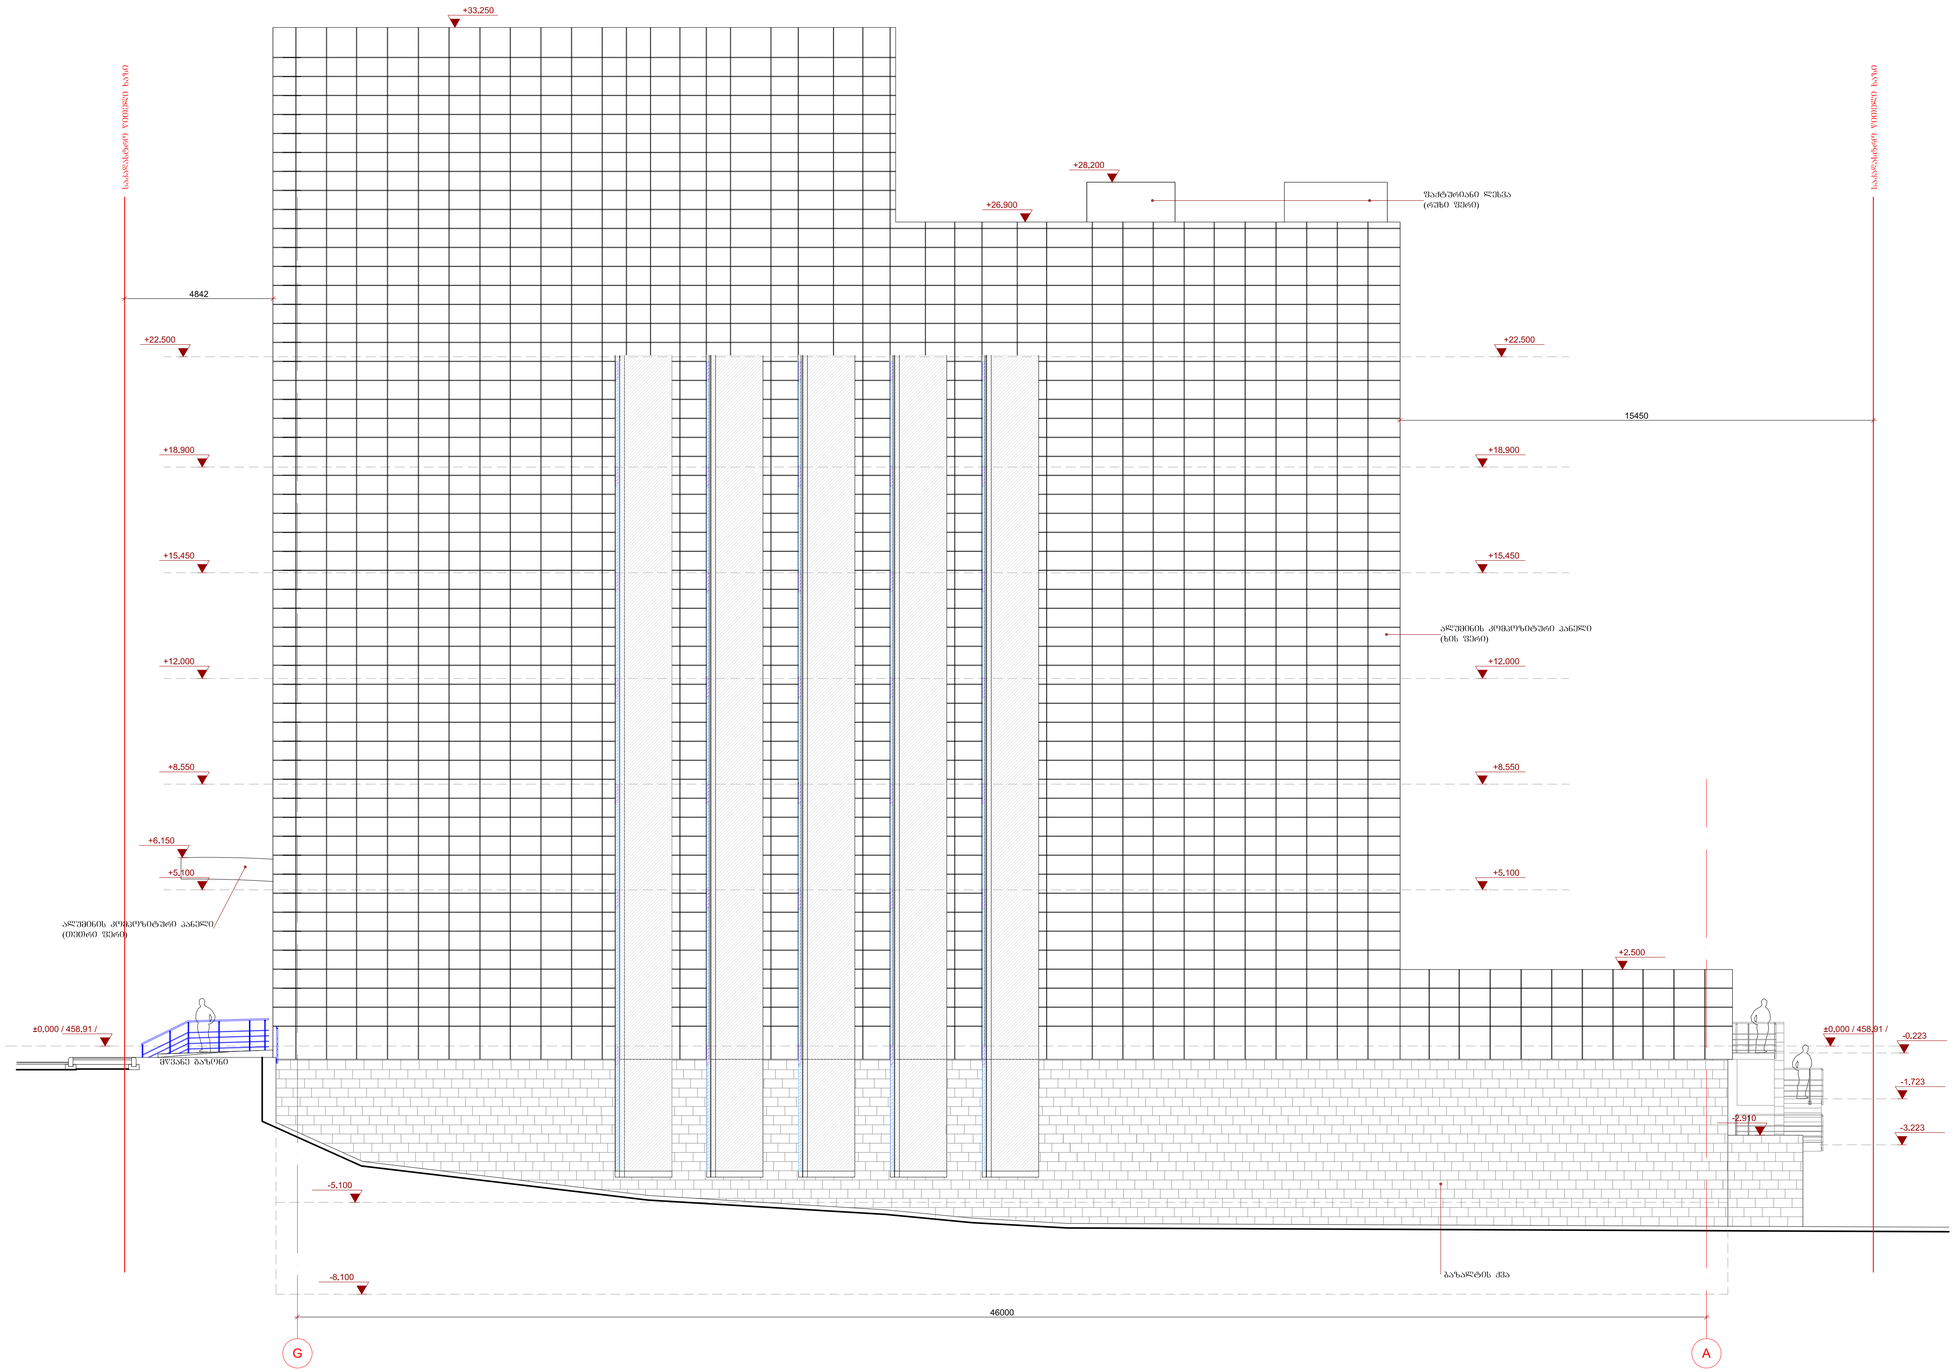

UNIVERSITY

LEGEND:

GENERAL NOTES:

SCHEME:

LLC "HAUSART PROJECT"

Gamrekeli str. 19, Tbilisi, Georgia
Tel: +995 32 2377092, E-mail: hausart@yahoo.com

POSITION	NAME	SIGNATURE
DIRECTOR	I. CHIRADZE	
ARCHITECT	D.GOGICHAISHVILI	
DRAW BY	P.SAKHANBERIDZE	
CHEKED BY	I. CHIRADZE	

DATE	DRAWING NAME:
SCALE: 1:100	ფასადი G-A ღერძებს მიხედვით

PAGE FORMAT	FILE NAME	LAYOUT
A1	A 100 plans	A 107

STAGE	SHEET	SHEETS
93	1	1