
კორექტირებული ნახაზები

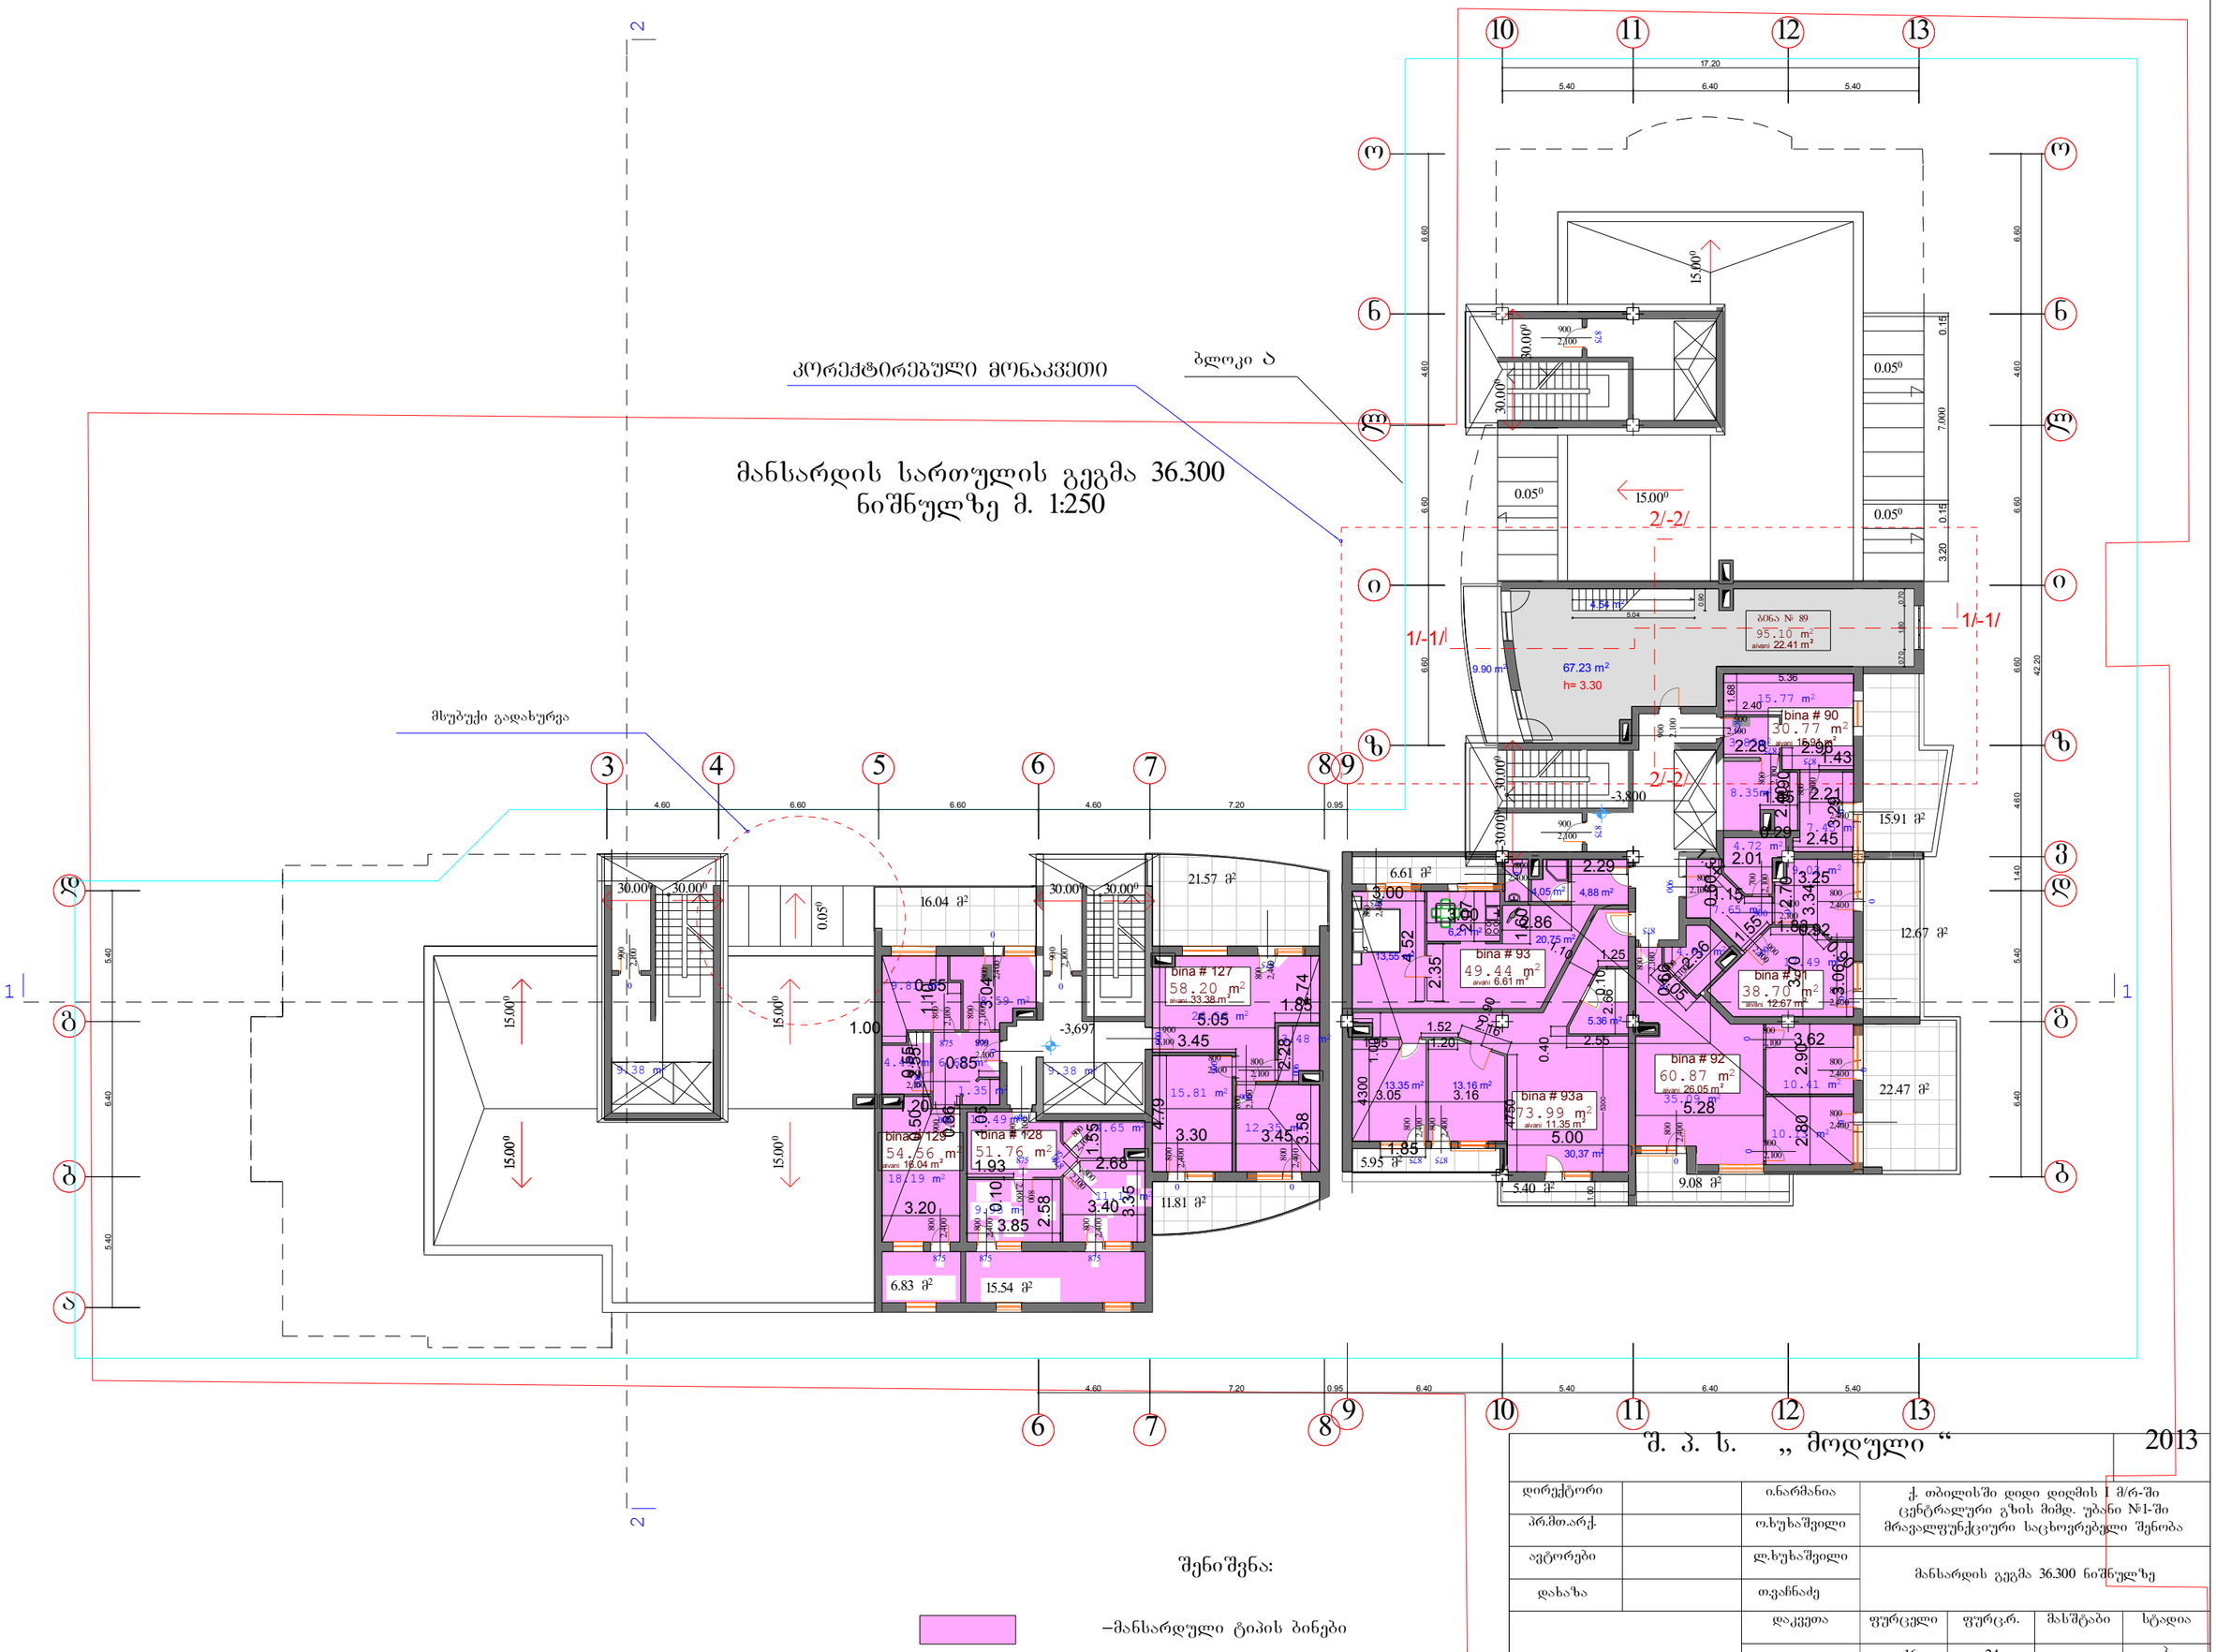

შენიშვნა:

–მანსარდული ტიპის ბინები

			შ. პ. ს. „ მოდული “ 2013
დირექტორი		ი.ნარმანია	ქ. თბილისში დიდი დიღმის I მ/რ-ში ცენტრალური გზის მიმდ. უბანი №1-ში მრავალფუნქციური საცხოვრებელი შენობა
პრ.მთ.არქ.		ო.ხუხაშვილი	
ავტორები		ლ.ხუხაშვილი	მანსარდის გეგმა 36.300 ნიშნულზე
დახაზა		თ.ჟანნაძე	

დაკვეთა	ფურცელი	ფურც.რ.	მასშტაბი	სტადია
	ა-16	24		პ.

სახურავის გეგმა 39.600 ნიშნულზე მ.
1:250

ბლოკი ა

კორექტირებული მონაკვეთი

2/-2/

1/-1/

12.51 m²

h= 2.38

55.31 m²

0.05⁰

30.00⁰

15.00⁰

17.20

5.40 6.40 5.40


4.60 6.60 6.60 4.60 7.20 0.95

6.00 6.00 7.20 4.60 6.60 6.60 4.60 7.20 0.95 6.40 5.40 6.40 5.40

73.35

შ. პ. ს. „ მოდული “			2013
დირექტორი		ი.ნარმანია	ქ. თბილისში დიდი დიღმის I მ/რ-ში ცენტრალური გზის მიმდ. უბანი №1-ში მრავალფუნქციური საცხოვრებელი შენობა
პრ.მთ.არქ.		ო.ხუხაშვილი	
ავტორები		ლ.ხუხაშვილი	სახურავის გეგმა 35.200 ნიშნულზე
დახაზა		თ.ვაჩნაძე	
		დაკვეთა	ფურცელი / ფურც.რ. / მასშტაბი / სტადია
			ა-17 / 23 / / პ.

სახურავის გეგმა 42.800 ნიშნულზე მ.
1:250

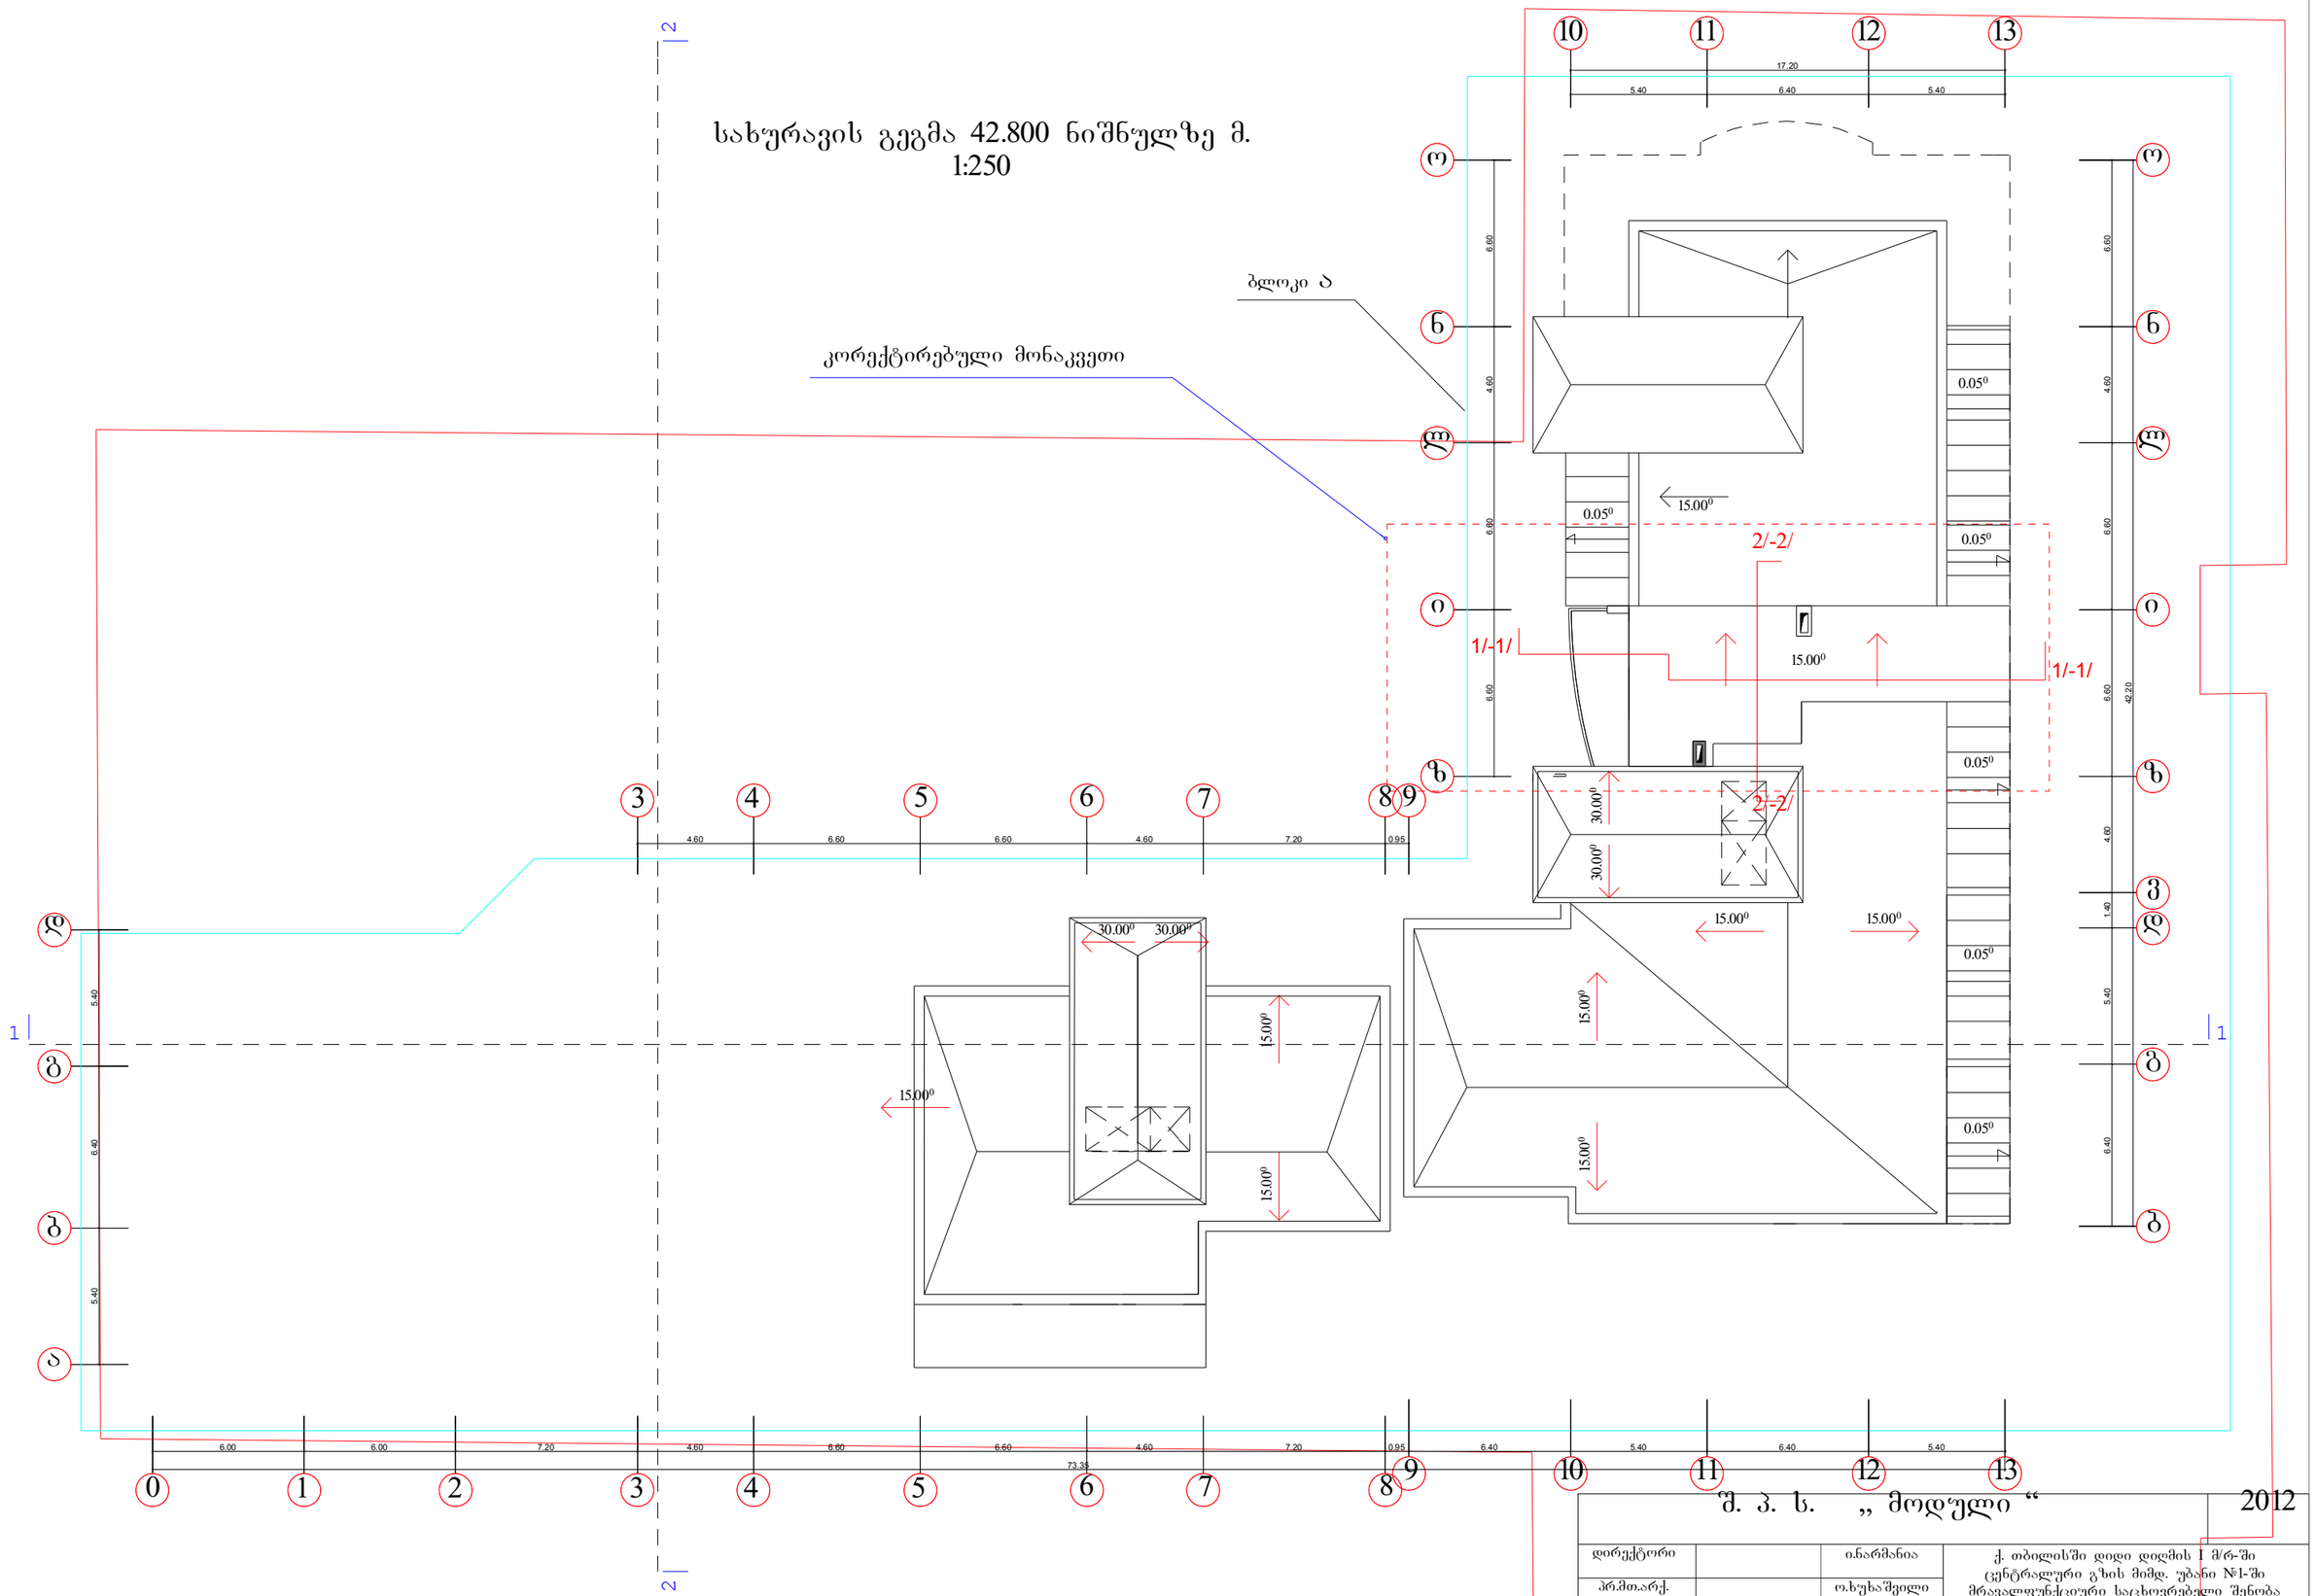


შ. პ. ს. „ მოდული “			2012
დირექტორი		ი.ნარმანია	ქ. თბილისში დიდი დიღმის I მ/რ-ში ცენტრალური გზის მიმდ. უბანი №1-ში მრავალფუნქციური საცხოვრებელი შენობა
პრ.მთ.არქ.		ო.ხუხაშვილი	
ავტორები		ლ.ხუხაშვილი	სახურავის გეგმა 35.200 ნიშნულზე
დახაზა		თ.ვაჩნაძე	
		დაკვეთა	ფურცელი: ა-17/ · ფურც.რ.: 23 · მასშტაბი · სტადია: პ.

შეთანხმებული ნახაზები

საპროექტო მონაკვეთი

ბლოკი ა

მანსარდის სართულის გეგმა 36.300
ნიშნულზე მ. 1:250

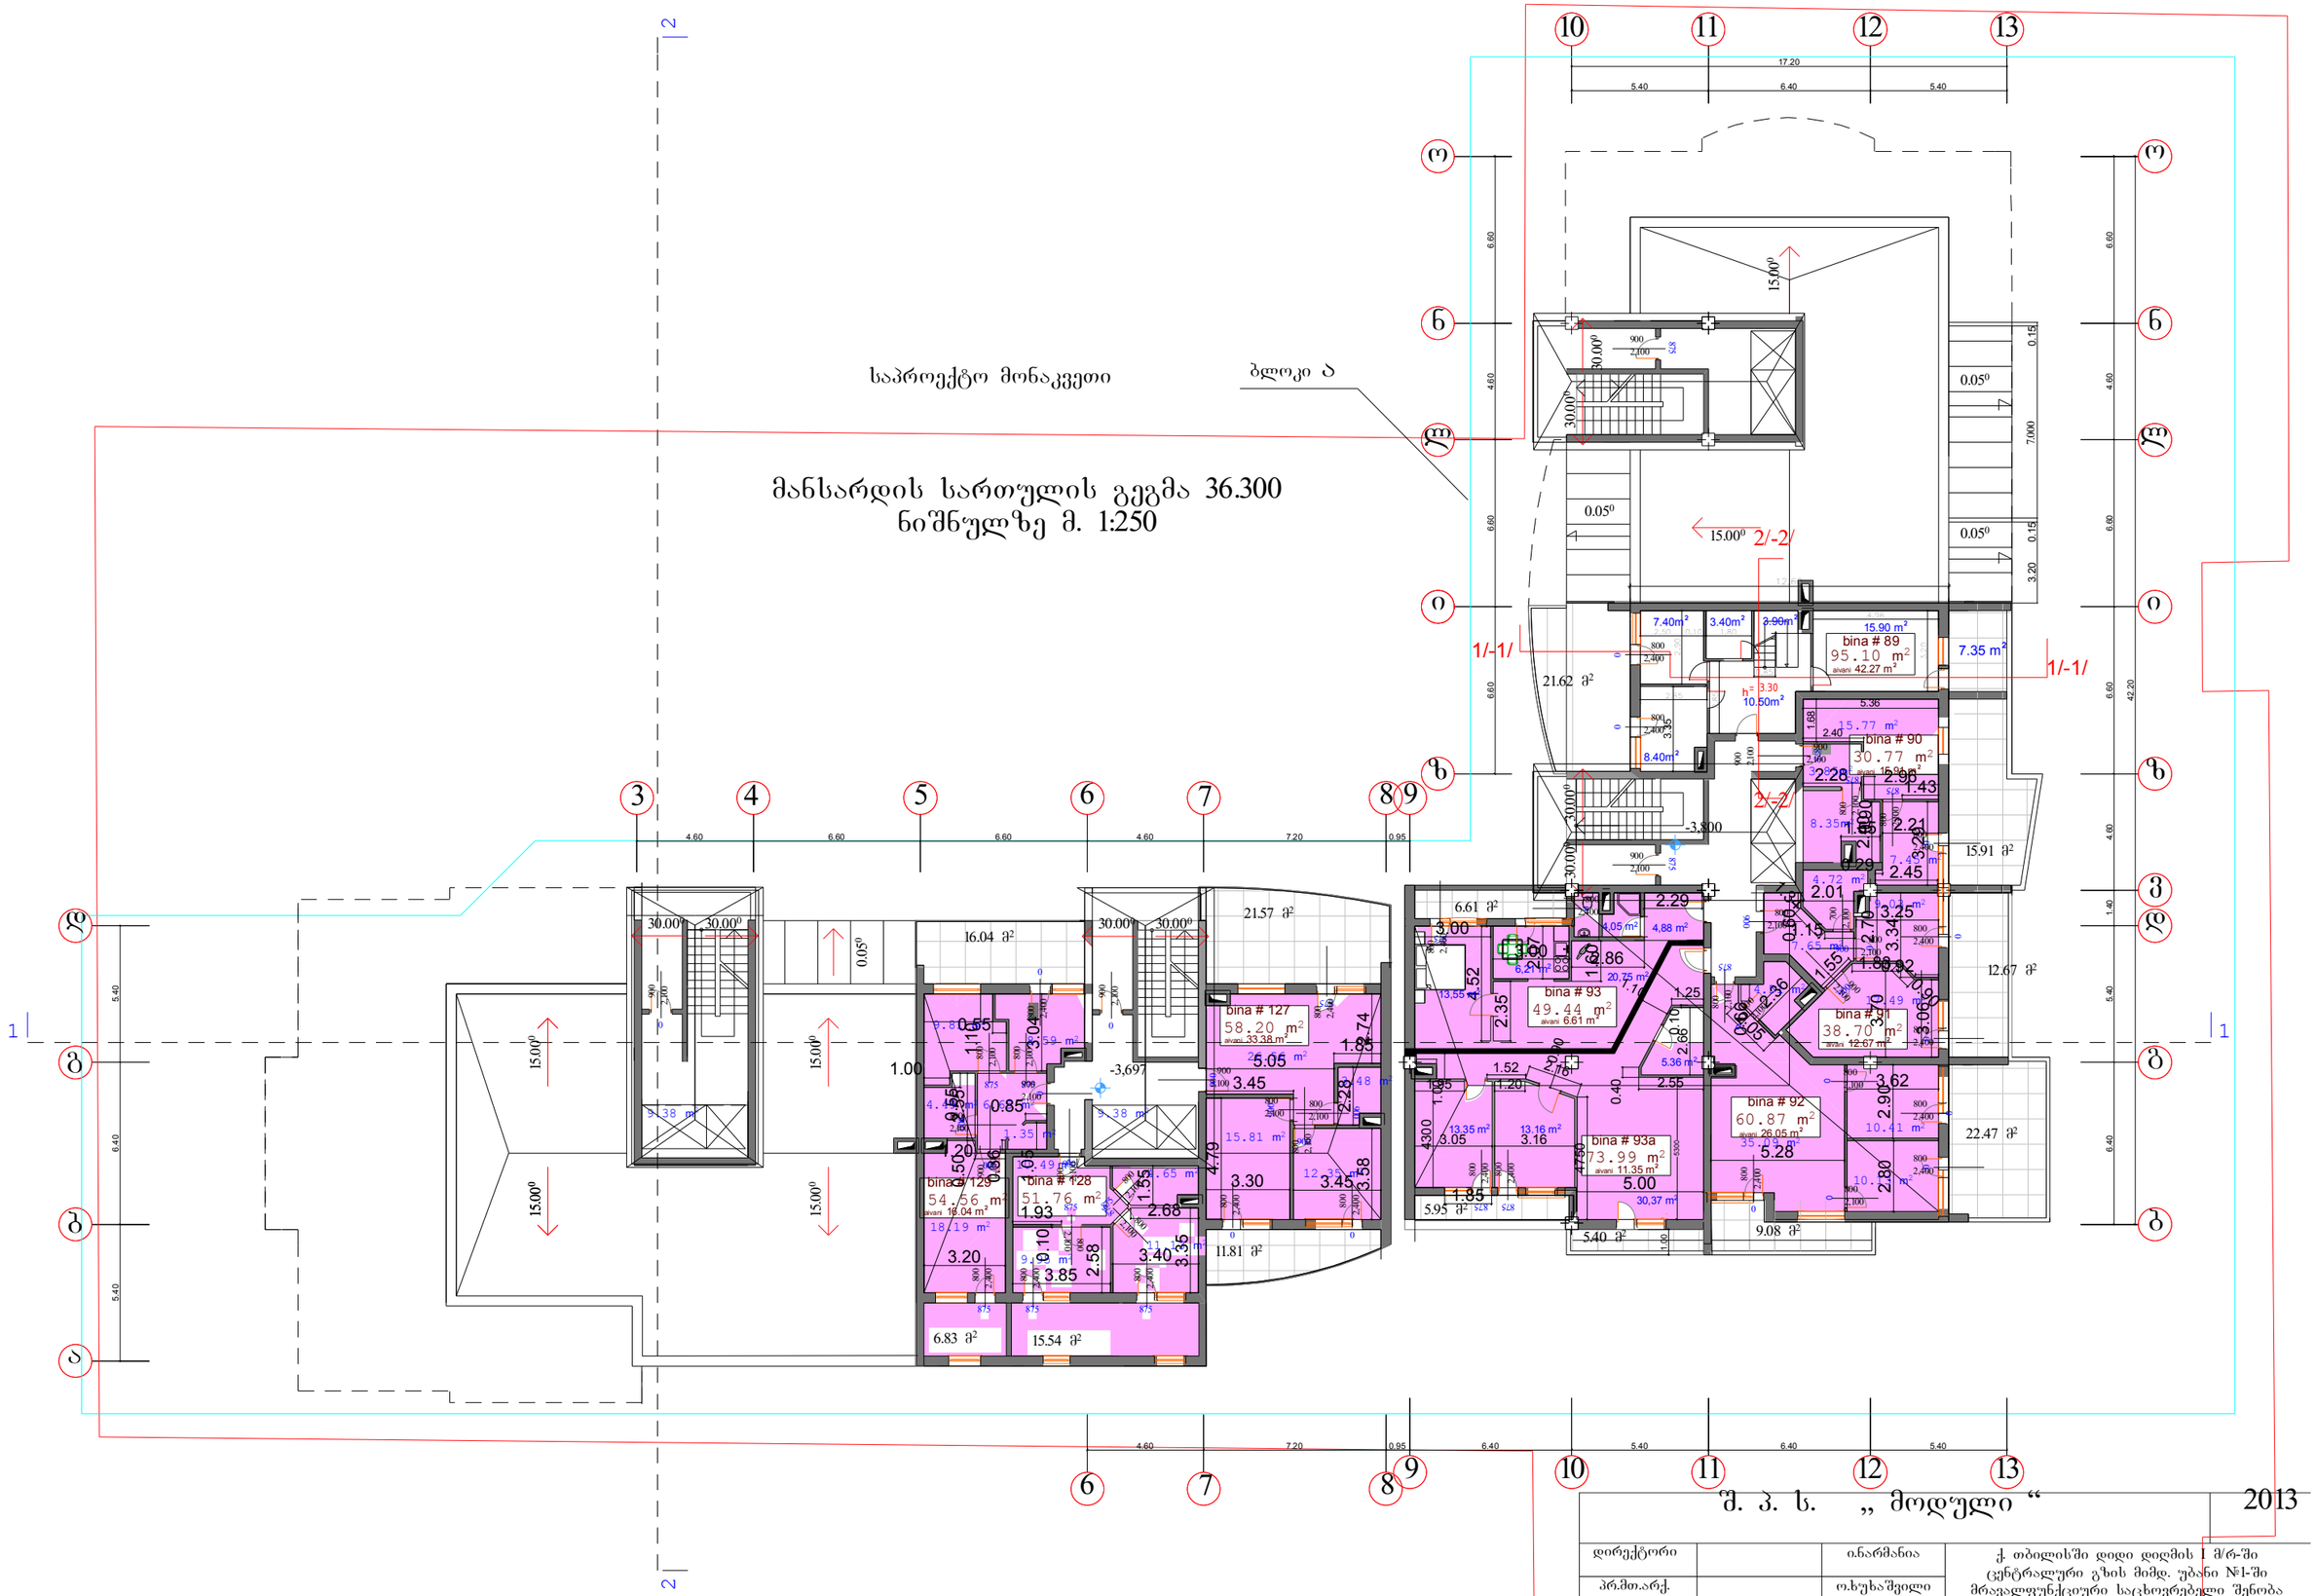

შენიშვნა:


–მანსარდული ტიპის ბინები

შ. პ. ს. „ მოდული “ 2013

დირექტორი		ი.ნარმანია	ქ. თბილისში დიდი დიღმის I მ/რ-ში ცენტრალური გზის მიმდ. უბანი №1-ში მრავალფუნქციური საცხოვრებელი შენობა
პრ.მთ.არქ.		ო.ხუხაშვილი	
ავტორები		ლ.ხუხაშვილი	მანსარდის გეგმა 36.300 ნიშნულზე
დახაზა		თ.ვაჩნაძე	


დაკვეთა	ფურცელი	ფურც.რ.	მასშტაბი	სტადია
	ა-16	24		პ.

სახურავის გეგმა 39.600 ნიშნულზე მ.
1:250

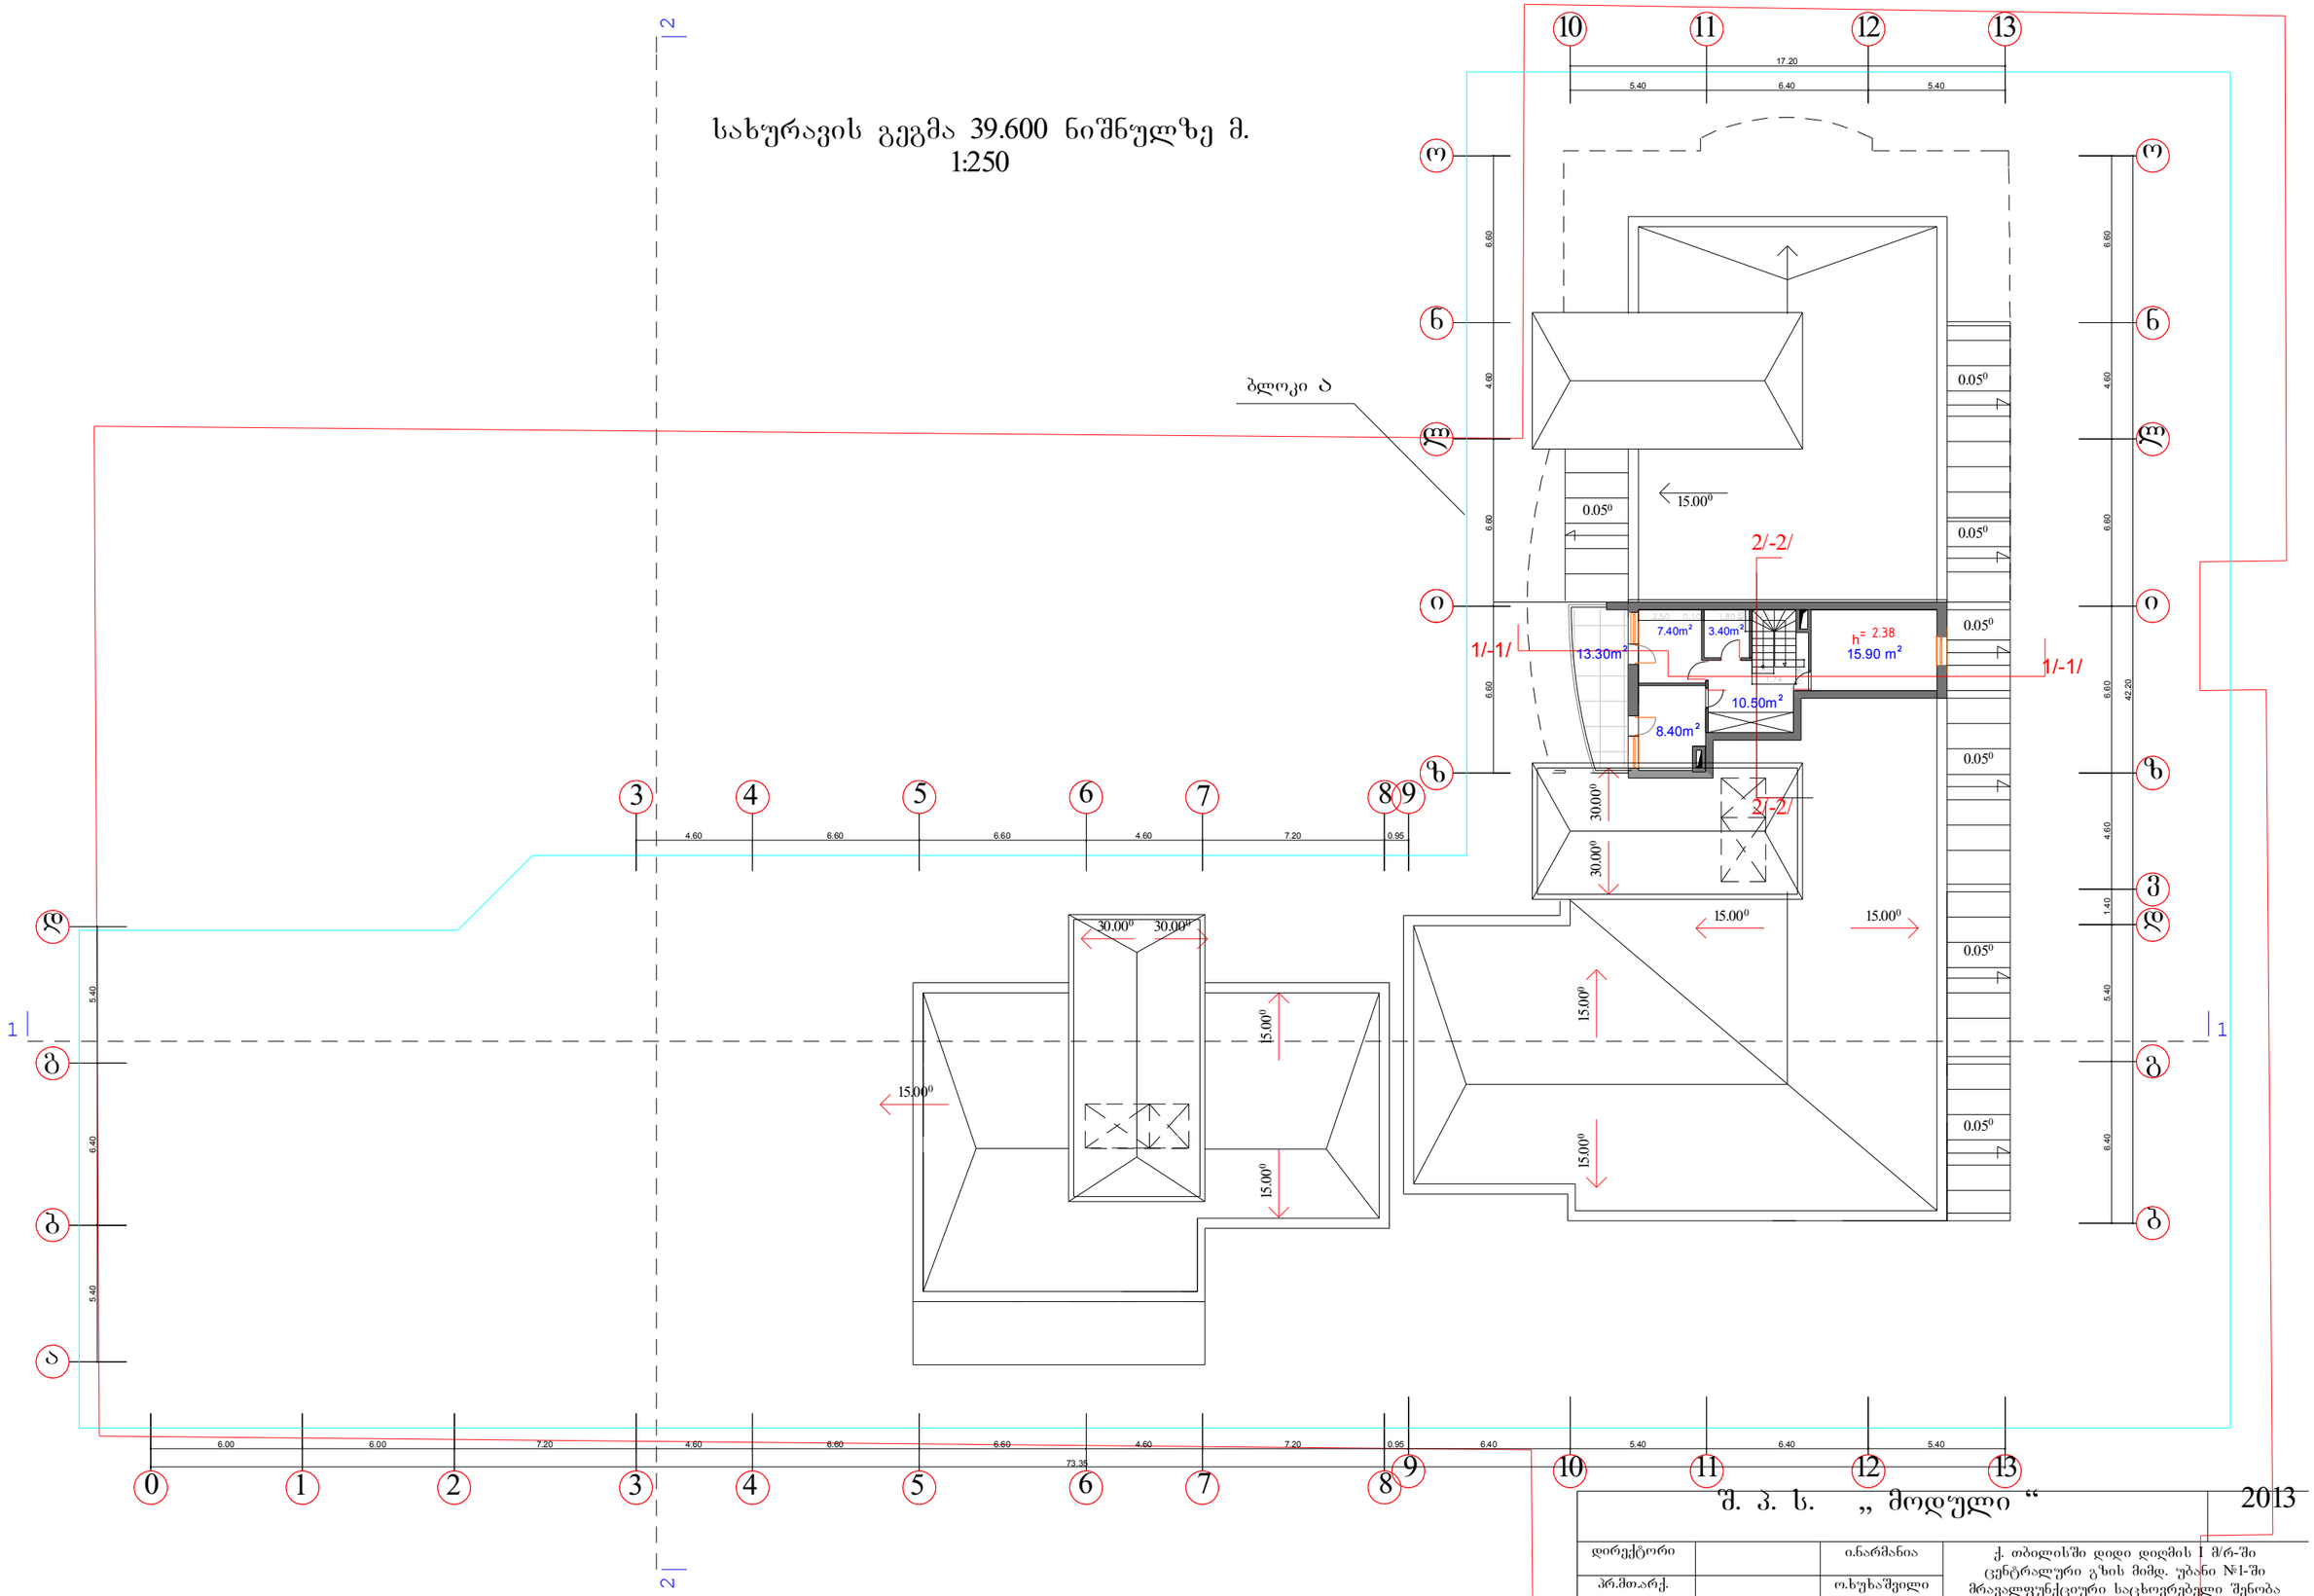

შ. პ. ს. „ მოდული “			2013
დირექტორი		ი.ნარმანია	ქ. თბილისში დიდი დიღმის I მ/რ-ში ცენტრალური გზის მიმდ. უბანი №1-ში მრავალფუნქციური საცხოვრებელი შენობა
პრ.მთ.არქ.		ო.ხუხაშვილი	
ავტორები		ლ.ხუხაშვილი	სახურავის გეგმა 35.200 ნიშნულზე
დახაზა		თ.ვაჩნაძე	
		დაკვეთა	ფურცელი / ფურც.რ. / მასშტაბი / სტადია
			ა-17 / 23 / / პ.

სახურავის გეგმა 42.800 ნიშნულზე მ.
1:250

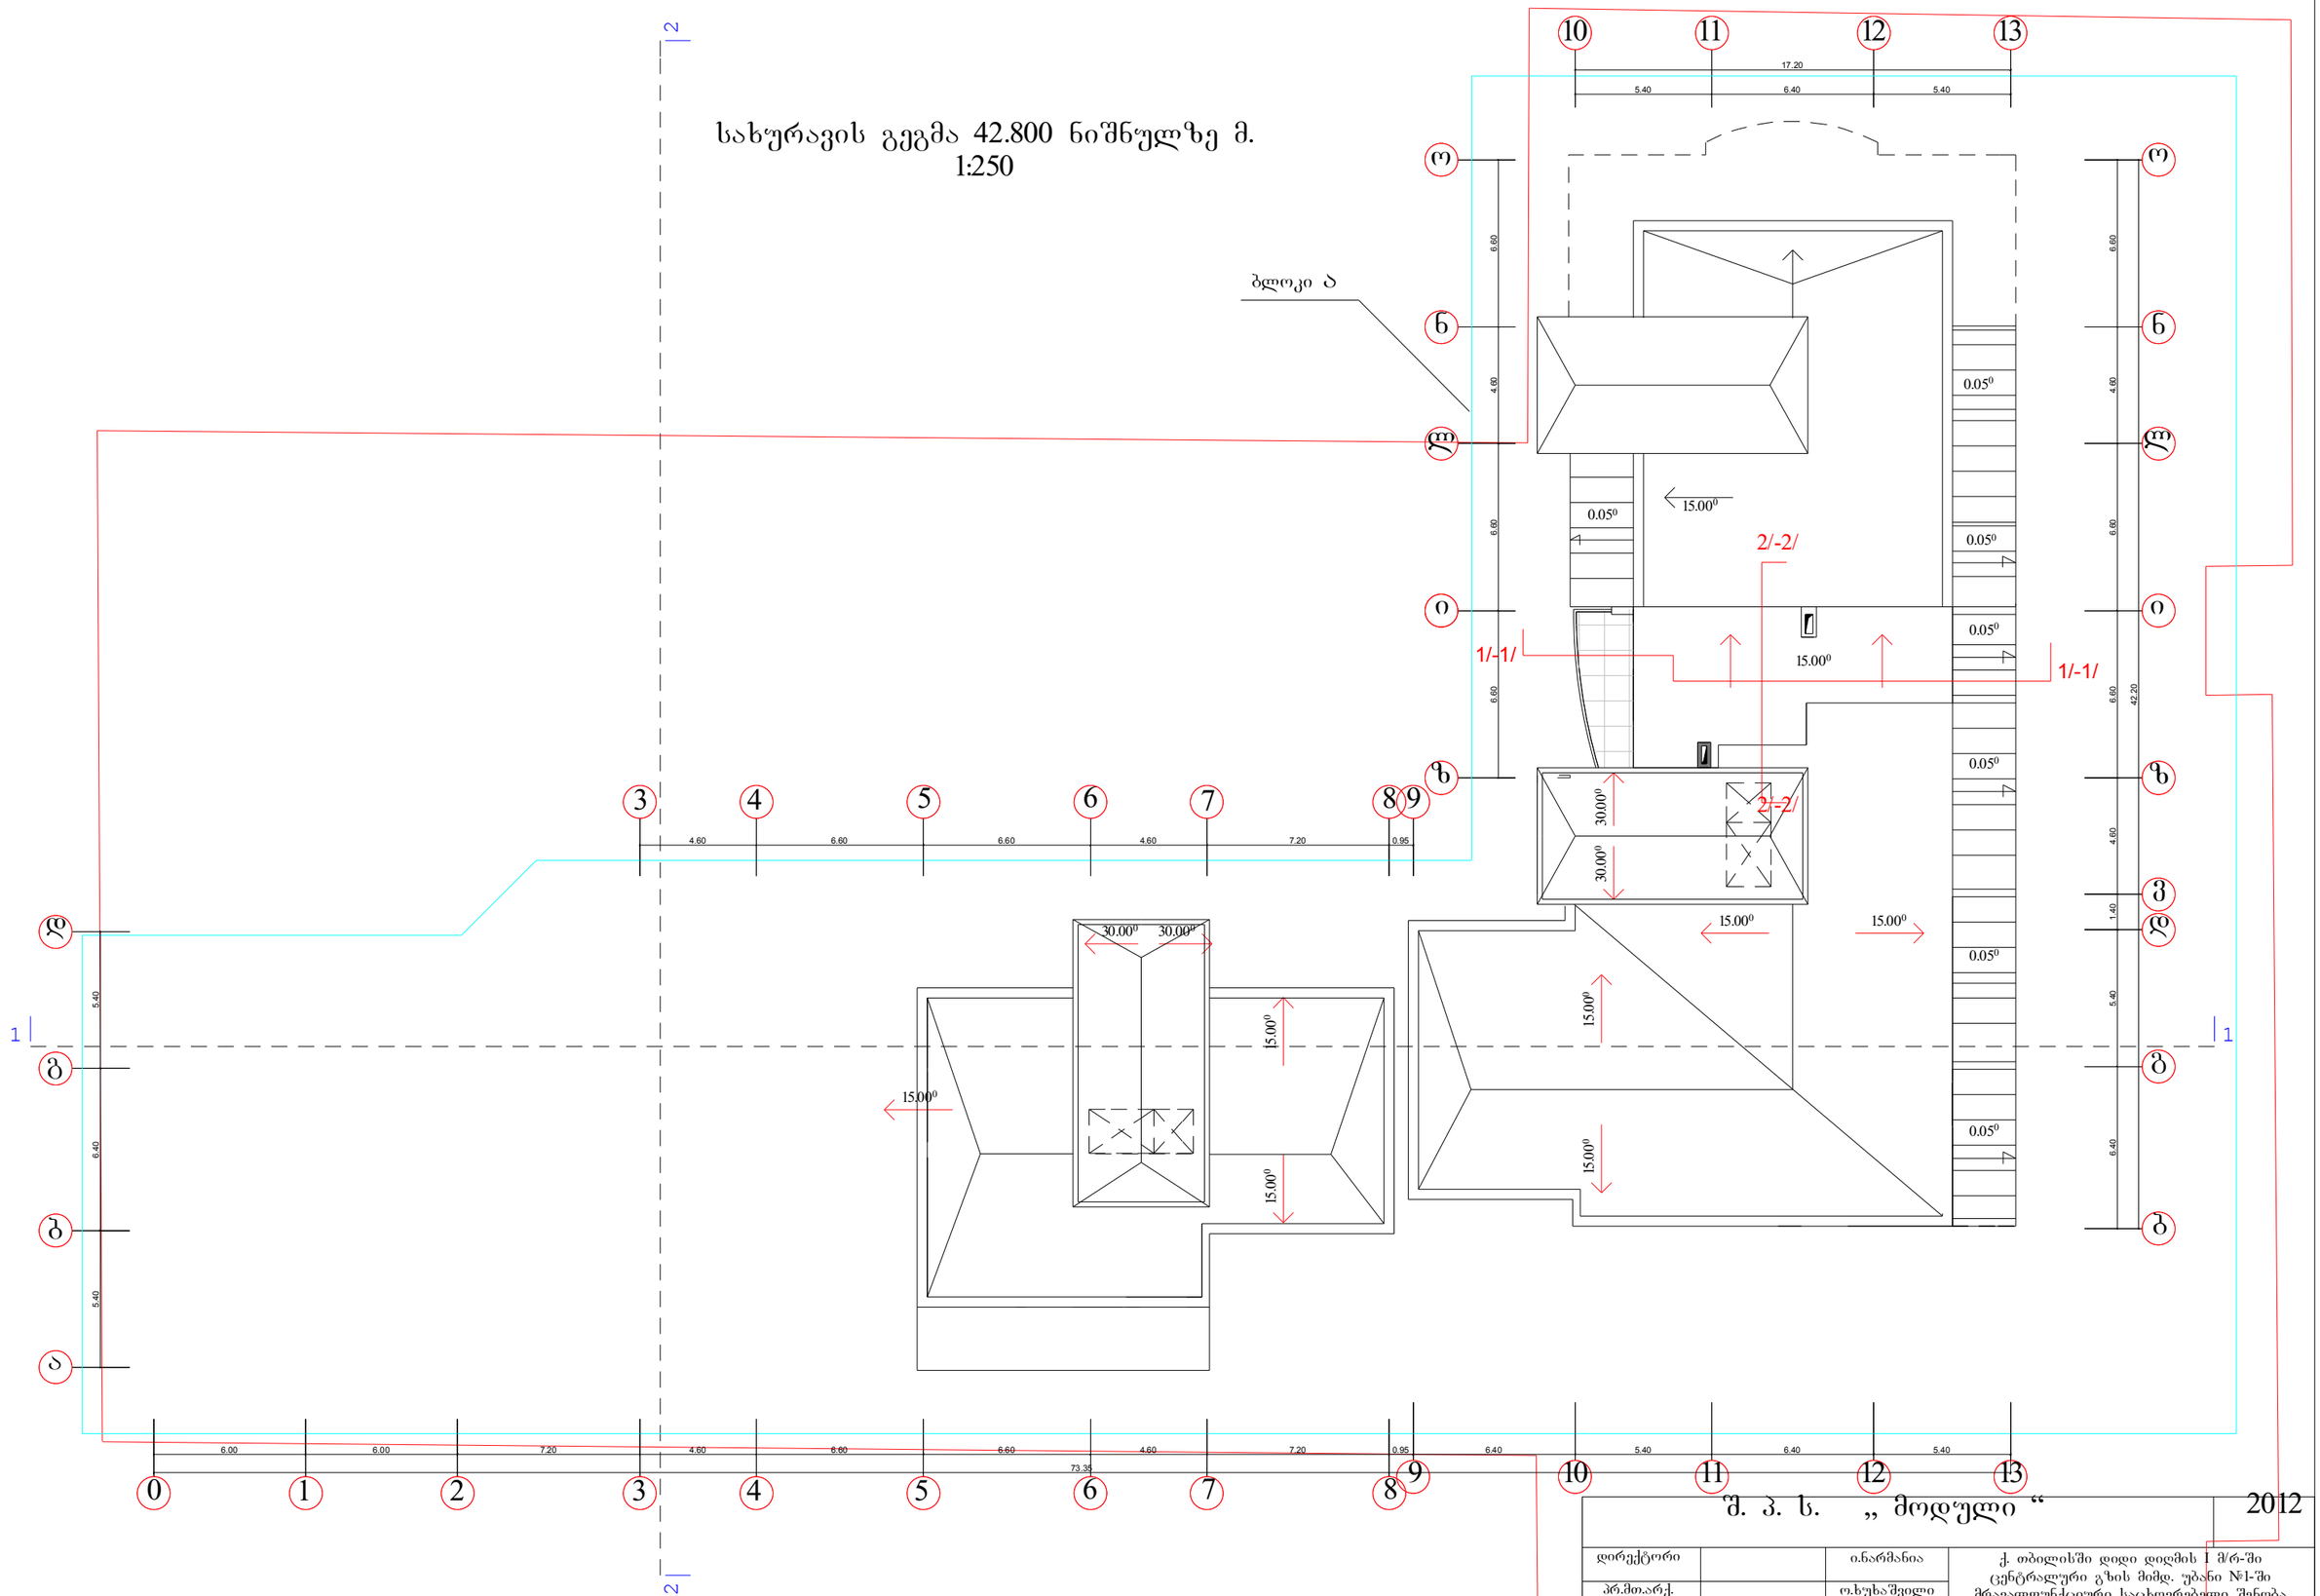

შ. პ. ს. „ მოდული “ 2012

დირექტორი		ი.ნარმანია	ქ. თბილისში დიდი დიღმის I მ/რ-ში ცენტრალური გზის მიმდ. უბანი №1-ში მრავალფუნქციური საცხოვრებელი შენობა
პრ.მთ.არქ.		ო.ხუხაშვილი	
ავტორები		ლ.ხუხაშვილი	სახურავის გეგმა 35.200 ნიშნულზე
დახაზა		თ.ვაჩნაძე	
		დაკვეთა	ფურცელი ა-17/
			ფურც.რ. 23
			მასშტაბი
			სტადია პ.