შეთანხმებული ნახაზები

ფასადი ა-ო ღერძებში მ. 1:250



საფასადე კაპაროლის საღებავი
ძ ღ 60 95 ჩ3 260

საფასადე კაპაროლის საღებავი
ალაზზო 200 73 ჩ20 80

შ. პ. ს. „ მოდული “						2013
დირექტორი		ი.ნარმანია	ქ. თბილისში დიდი დიღმის I მ/რ-ში ცენტრალური გზის მიმდ. უბანი №1-ში მრავალფუნქციური საცხოვრებელი შენობა			
პრ.მთ.არქ.		ო.ხუხაშვილი				
ავტორები		ლ.ხუხაშვილი	ფასადი ა-ო ღერძებში			
დახაზა		თ.ვაჩნაძე				
		დაკვეთა	ფურცელი	ფურც.რ.	მასშტაბი	სტადია
			ა-22	24		პ.

აივანი რომელიც გადაიხურება
მსუბუქი გადახურვით

ფასადი 13-0 ღერძებში მ. 1:250



საფასადე კაპაროლის
საღებავი
LAZUR 60 L95 C3 H260


საფასადე კაპაროლის
საღებავი
ალაზზო 200 73 ჩ20 80

შ. პ. ს. „ მოდული “			2013
დირექტორი		ი.ნარმანია	ქ. თბილისში დიდი დიღმის I მ/რ-ში ცენტრალური გზის მიმდ. უბანი №1-ში მრავალფუნქციური საცხოვრებელი შენობა
პრ.მთ.არქ.		ო.ხუხაშვილი	
ავტორები		ლ.ხუხაშვილი	ფასადი 13-0 ღერძებში
დახაზა		თ.ვაჩნაძე	
		დაკვეთა	ფურცელი / ფურც.რ. / მასშტაბი / სტადია
			23 / 24 / / პ

საფასადე კაპაროლის
საღებავი
ძ ღ 60 95 ჩ3 260

საფასადე კაპაროლის
საღებავი
ალაზზო 200 73 ჩ20 80

ფასადი 0-13 ღერძებში მ. 1:250

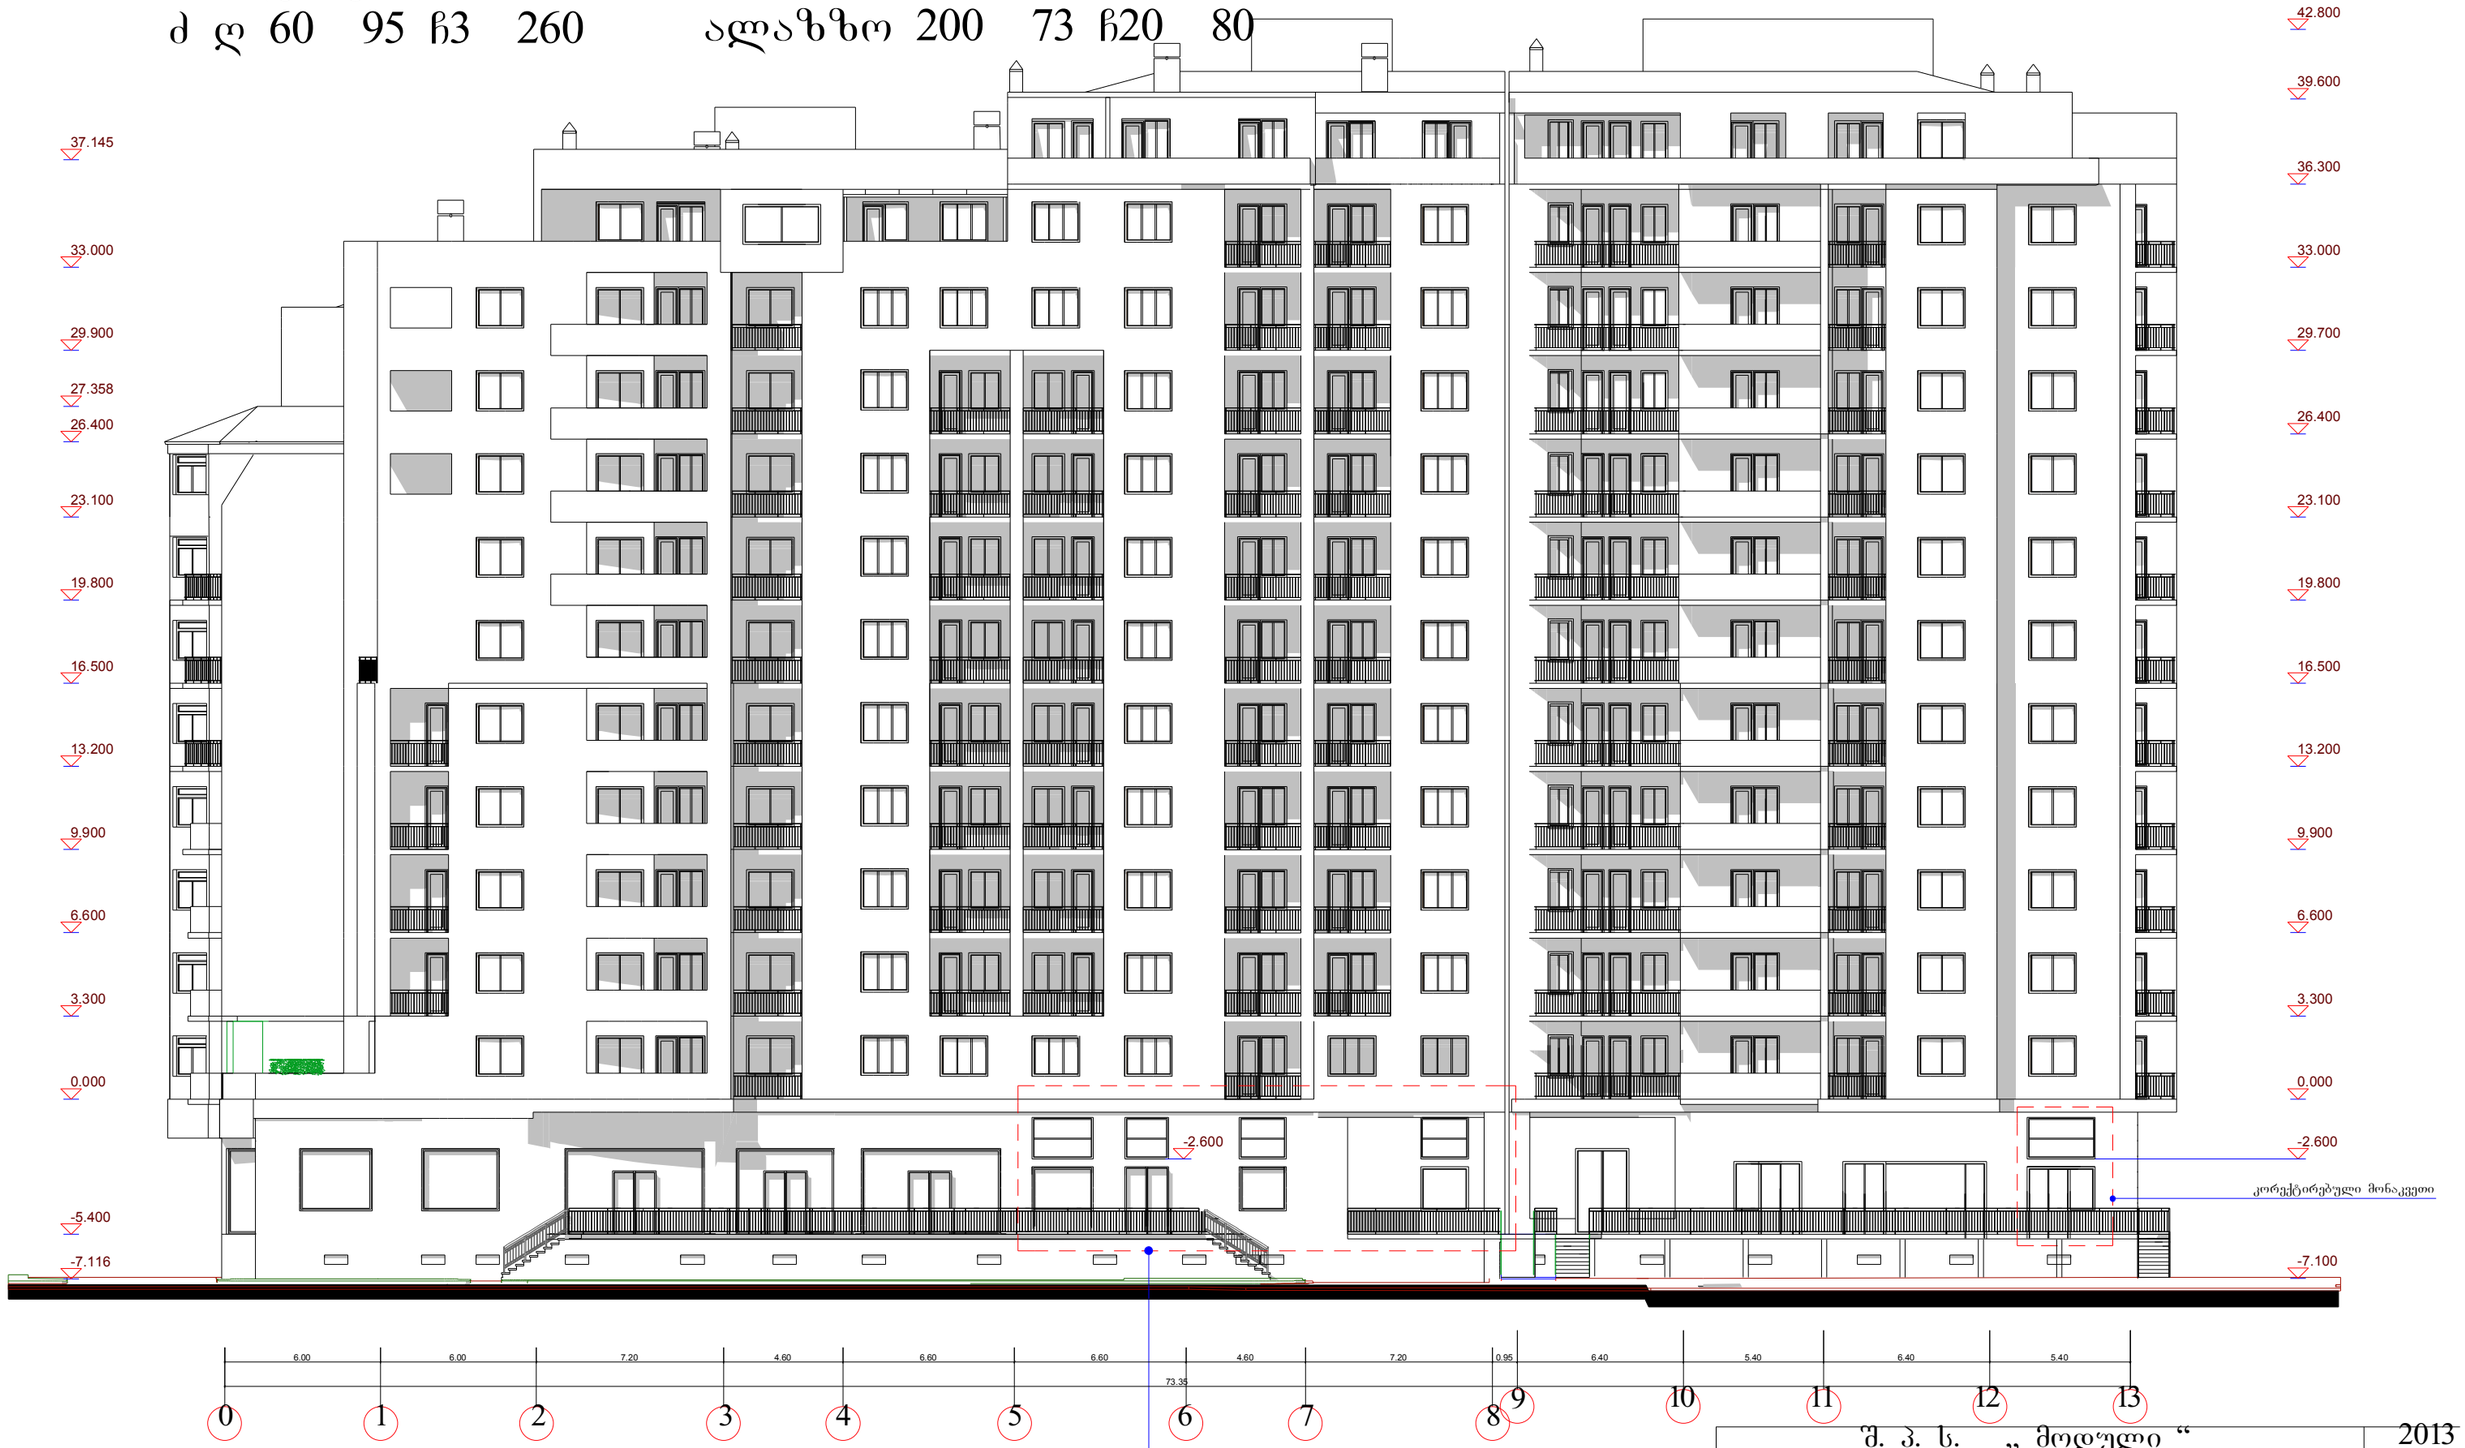

შ. პ. ს. „ მოდული “ 2013

დირექტორი		ი.ნარმანია	ქ. თბილისში დიდი დიღმის I მ/რ-ში ცენტრალური გზის მიმდ. უბანი №1-ში მრავალფუნქციური საცხოვრებელი შენობა
პრ.მთ.არქ.		ო.ხუხაშვილი	
ავტორები		ლ.ხუხაშვილი	ფასადი 0-13 ღერძებში
დახაზა		თ.ვანნაძე	
		დაკვეთა	

ფურცელი	ფურც.რ.	მასშტაბი	სტადია
ა-21	24		პ.

ფასადი ო-ა ღერძებში მ. 1:250



საფასადე კაპაროლის საღებავი
ძ ღ 60 95 ჩ3 260

საფასადე კაპაროლის საღებავი
ალაზზო 200 73 ჩ20 80

კორექტირებული მონაკვეთი

შ. პ. ს. „ მოდული “ 2013

დირექტორი		ი.ნარმანია	ქ. თბილისში დიდი დიღმის I მ/რ-ში ცენტრალური გზის მიმდ. უბანი №1-ში მრავალფუნქციური საცხოვრებელი შენობა			
პრ.მთ.არქ.		ო.ხუხაშვილი				
ავტორები		ლ.ხუხაშვილი	ფასადი ო-ა ღერძებში			
დახაზა		თ.ვაჩნაძე				
		დაკვეთა	ფურცელი	ფურც.რ.	მასშტაბი	სტადია
			ა-24	24		პ.

კორექტირებული ნახაზები



ფასადი ა-ო ღერძებში მ. 1:250

საფასადე კაპაროლის საღებავი
LAZUR 60 L95 C3 H260

საფასადე კაპაროლის საღებავი
ALAZZO 200 L73 C20 H80

შ. პ. ს. „ მოდული “						2013
დირექტორი		ი.ნარმანია	ქ. თბილისში დიდი დიღმის I მ/რ-ში ცენტრალური გზის მიმდ. უბანი №1-ში მრავალფუნქციური საცხოვრებელი შენობა			
არ.მთ.არქ.		ო.ხუხაშვილი				
ავტორები		ლ.ხუხაშვილი	ფასადი ა-ო ღერძებში			
დახაზა		თ.ვაჩნაძე				
		დაკვეთა	ფურცელი	ფურც.რ.	მასშტაბი	სტადია
			ა-22	24		პ.