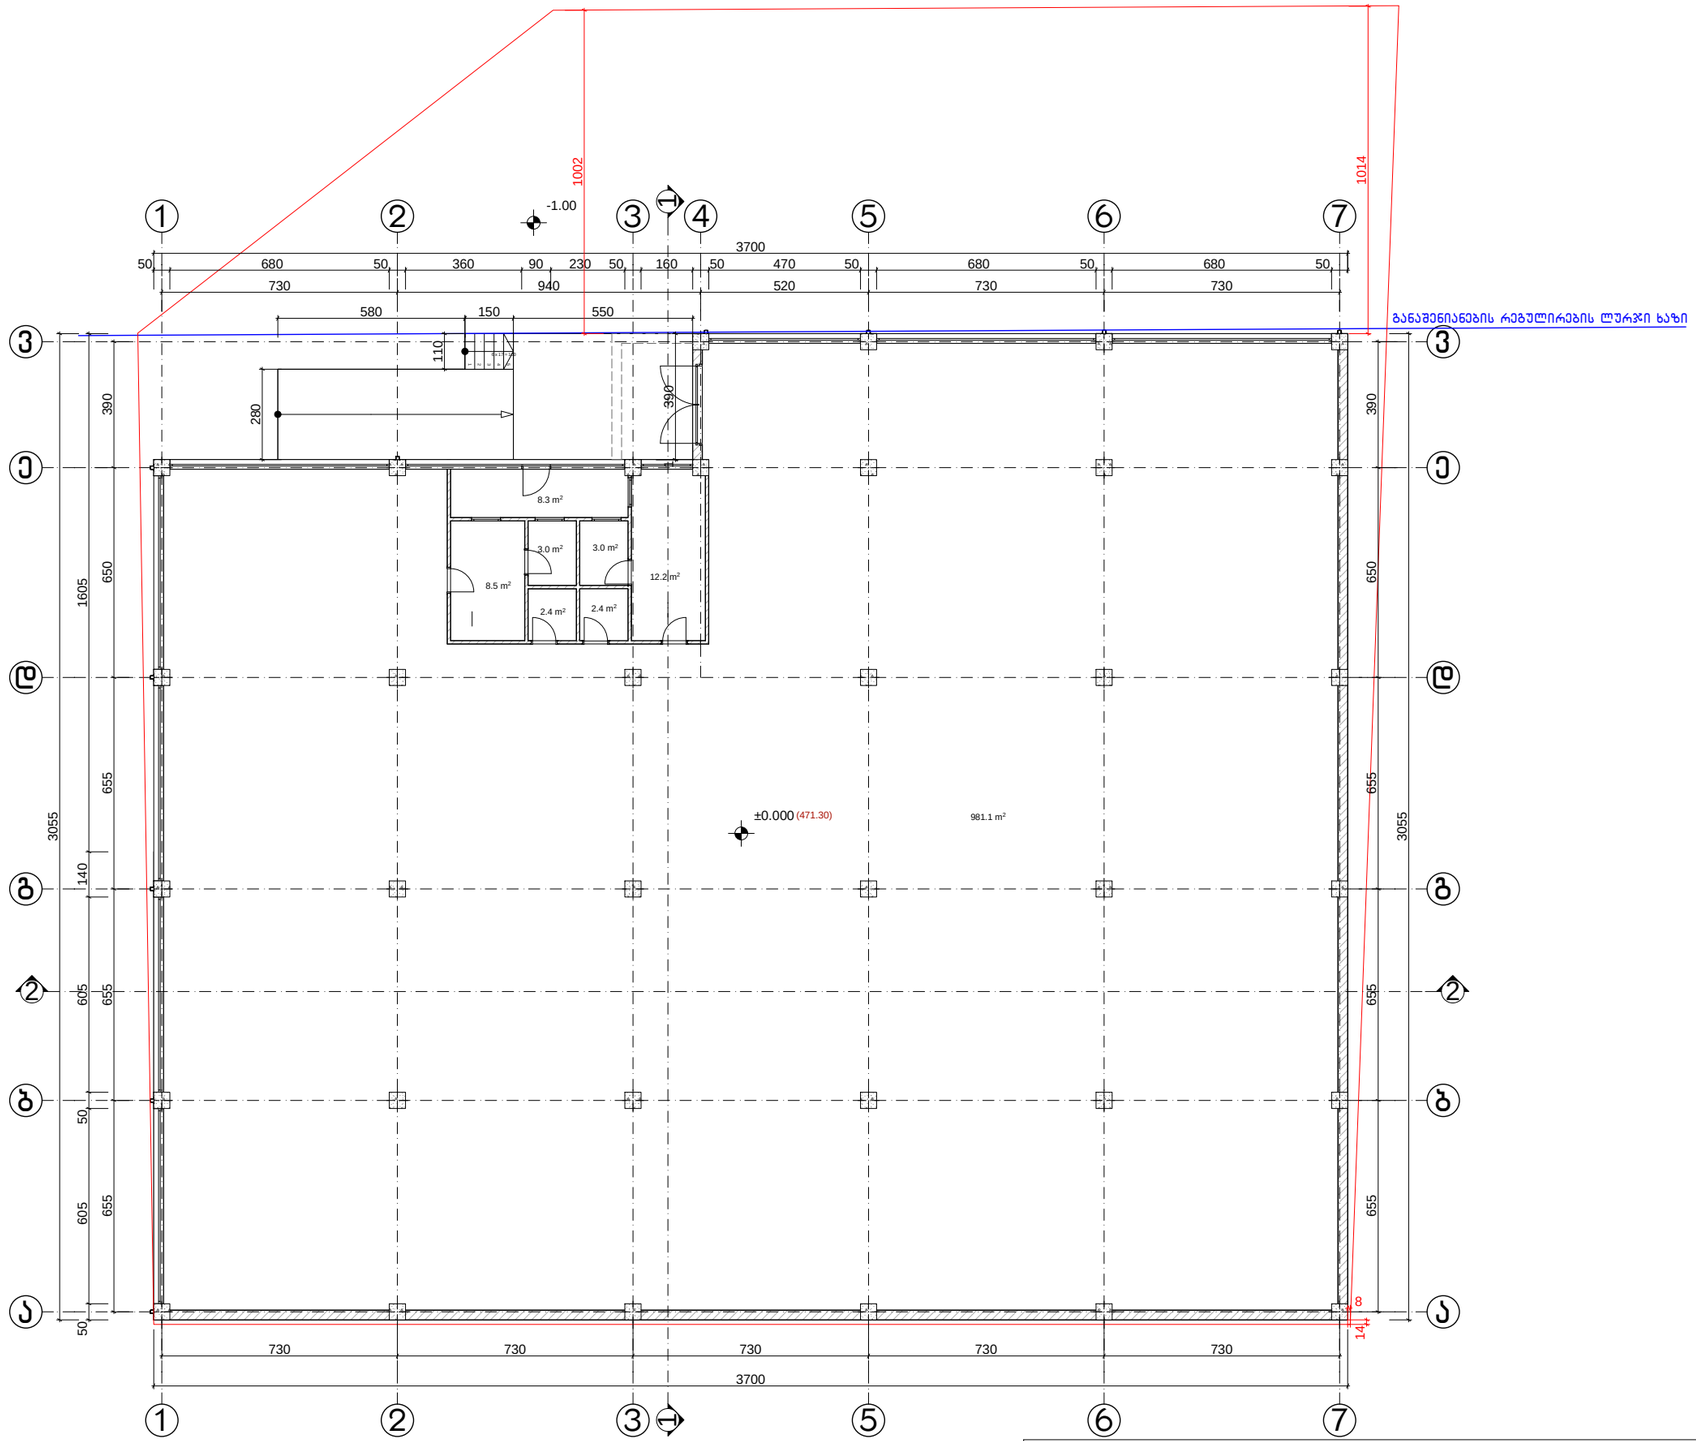

ქალაქ თბილისში სოფელ დიღომში ნაკვ.№ 01.72.14.038.373-ში საწყობის პროექტი				სტადია	ფურცელი	ფურცლები
				ა	03	9
დირექტორი	თ. მურვანიძე					
არ.მთ.არქ.	თ. მურვანიძე					
არ.მთ.ინჟ.	მ. მექვაბიშვილი					შ.პ.ს. „ქოლეგიუმი"
ავტორი	რ. ებრალიძე		1 სართულის გეგმა	მასშტაბი		
შესრულა	რ. ებრალიძე			1:100		
შეამოწმა	თ. მურვანიძე					

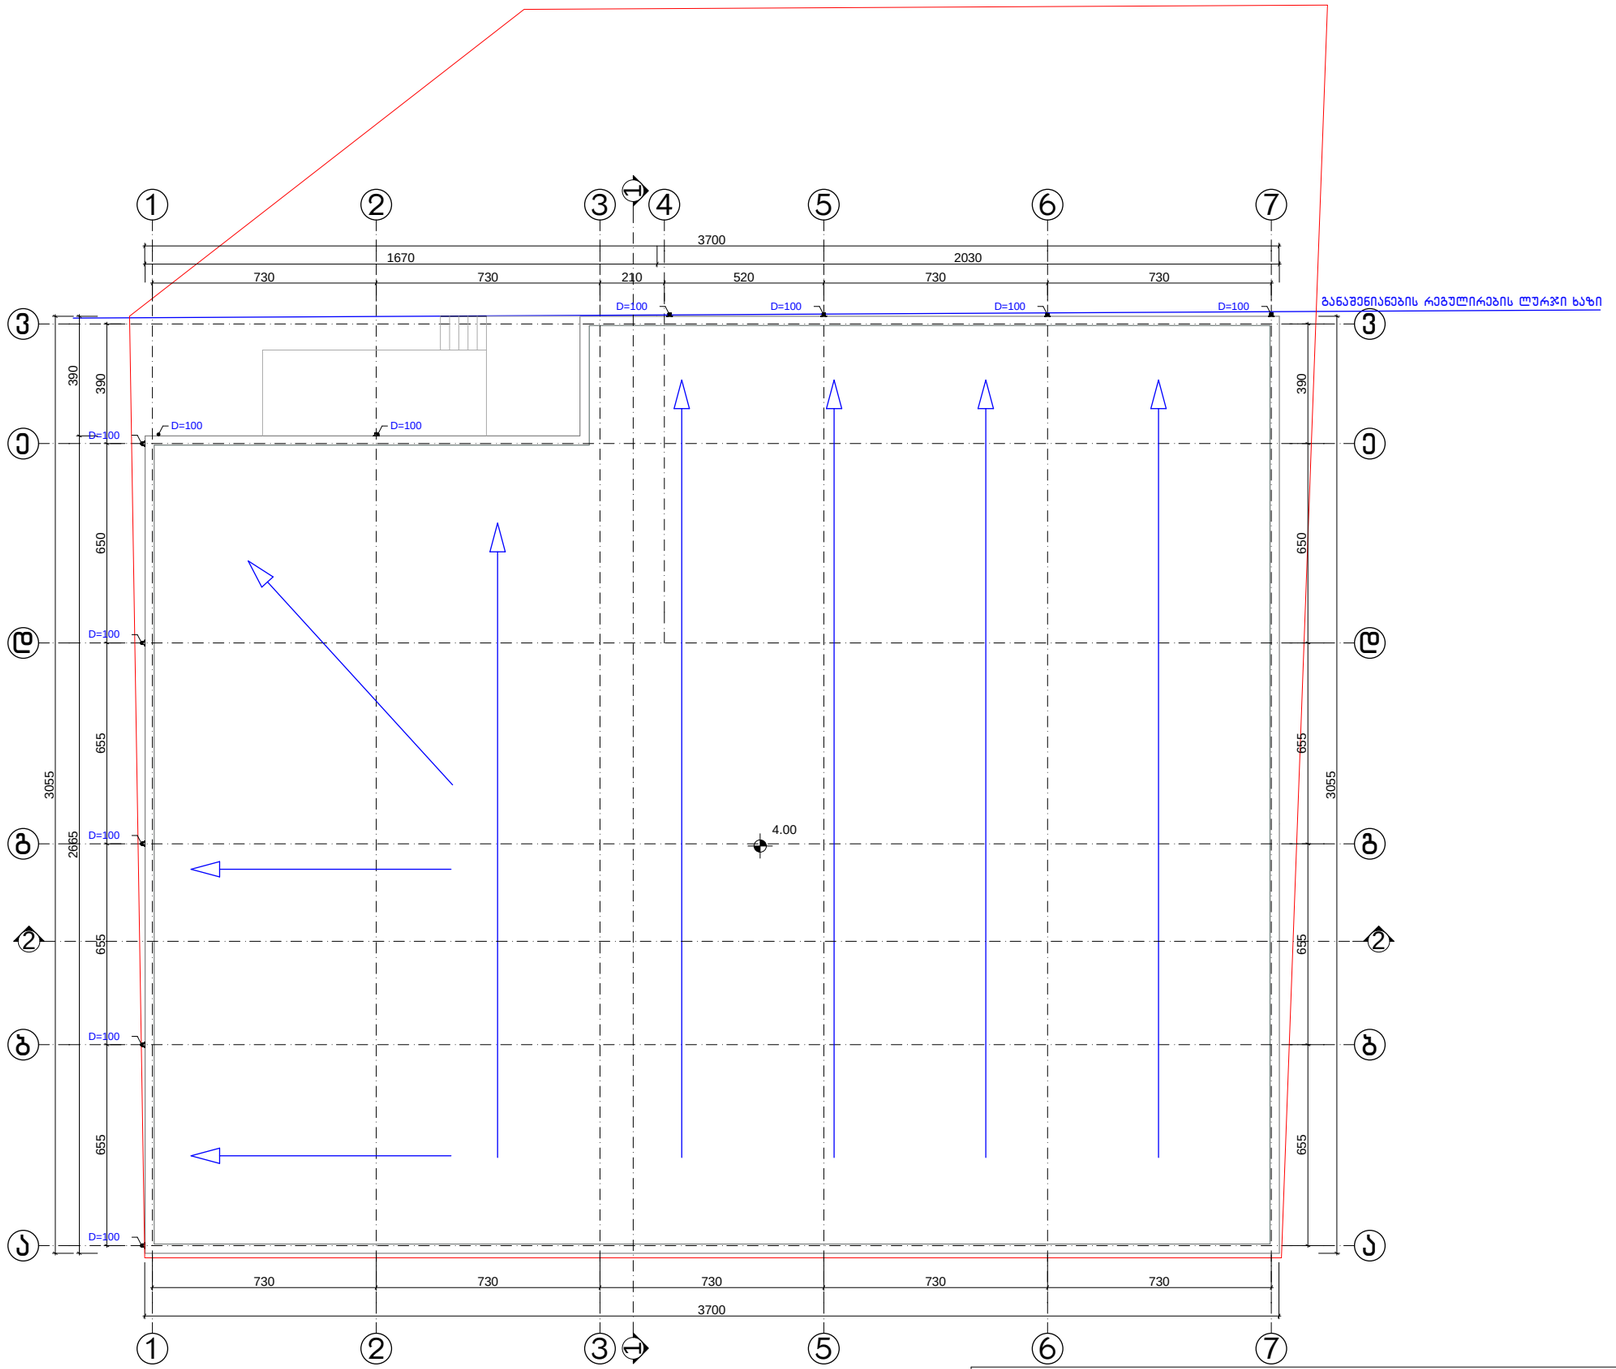

ქალაქ თბილისში სოფელ დიღომში ნაკვ.№ 01.72.14.038.373-ში სანყობის პროექტი				სტადია	ფურცელი	ფურცლები
				ა	03	9
დირექტორი	თ. მურვანიძე					
არ.მთ.არქ.	თ. მურვანიძე					
არ.მთ.ინჟ.	მ. მექვაბიშვილი					
ავტორი	რ. ებრალიძე		სახურავის გეგმა	მასშტაბი	შ.პ.ს. „კოლეგიუმი"	
შეასრულა	რ. ებრალიძე			1:100		
შეამოწმა	თ. მურვანიძე					