ფასადი ღერძებში 1-2

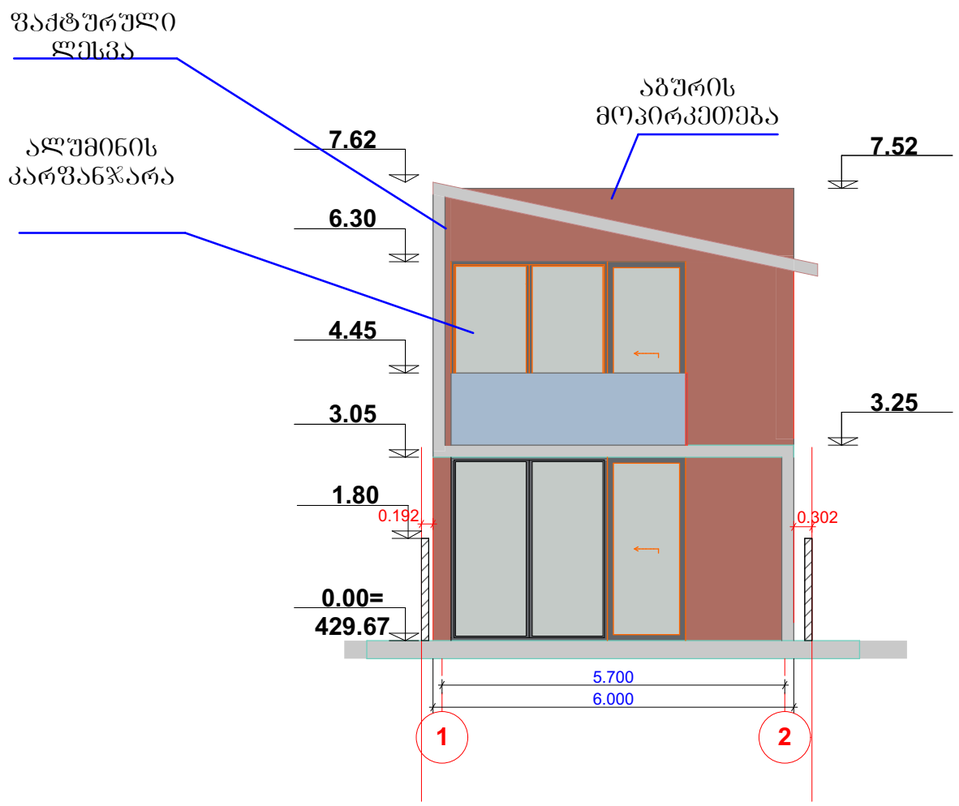

GEOco
CONSTRUCTION COMPANY

პროექტის სახელწოდება

ორსართულიანი ინდივიდუალური
საცხოვრებელი სახლის პროექტი

სტადია ესკიზი

არქიტექტურული ნაწილი

დირექტორი: ვ. ნიკოლავა

მთ. არქიტექტორი: ს.

გეგმაშვილი

მასშტაბი	თბილისი 2014 წ.	ფურცელი
0		
ავტორი: ს. გეგმაშვილი		
1:100	ფასადი ღერძებში 1-2	გვერდი
		ა-9

ფასადი ღერძებში 2-1

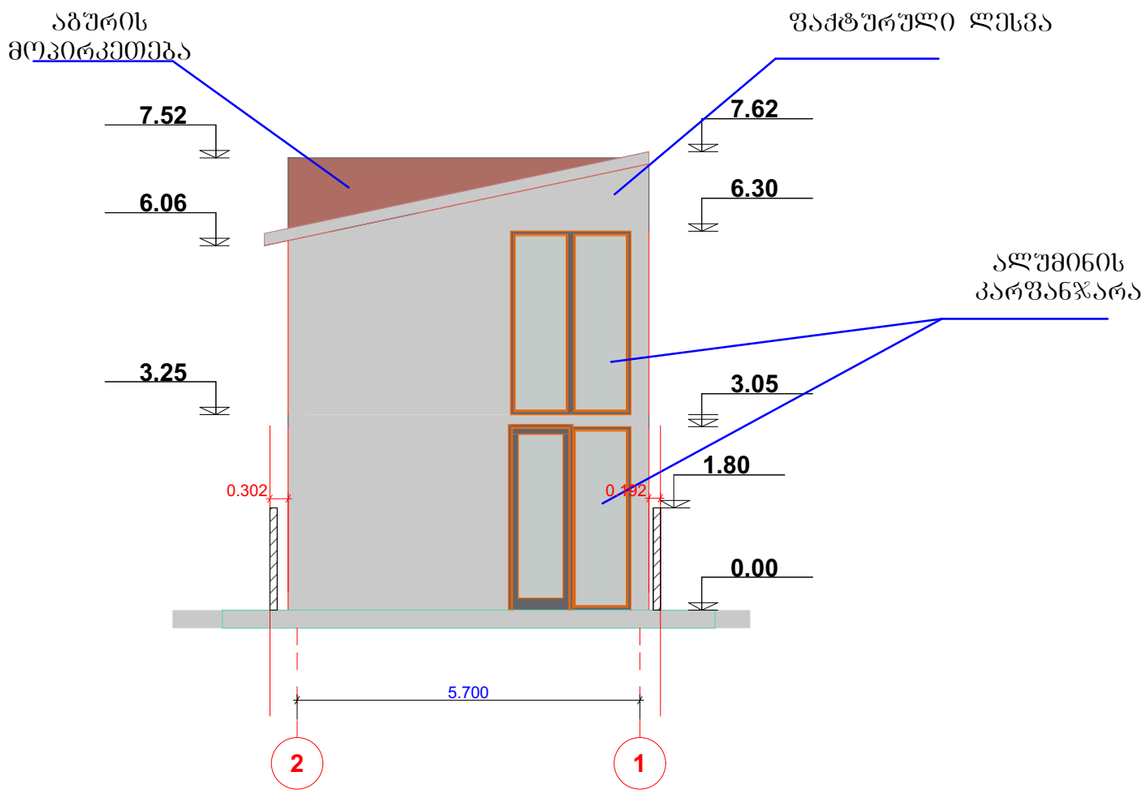

GEOco
CONSTRUCTION COMPANY

პროექტის სახელწოდება

ორსართულიანი ინდივიდუალური
საცხოვრებელი სახლის პროექტი

სტადია ესკიზი

არქიტექტურული ნაწილი

დირექტორი: ვ. ნიკოლაძა

მთ. არქიტექტორი: ს.

ბეგაშვილი

მასშტაბ	თბილისი 2014 წ.	ფურცელი
0 ავტორი: ს. ბეგაშვილი 1:100	ფასადი ღერძებში 2-1	გვერდი ა-11

ფასადი ღერძებში ა-ბ

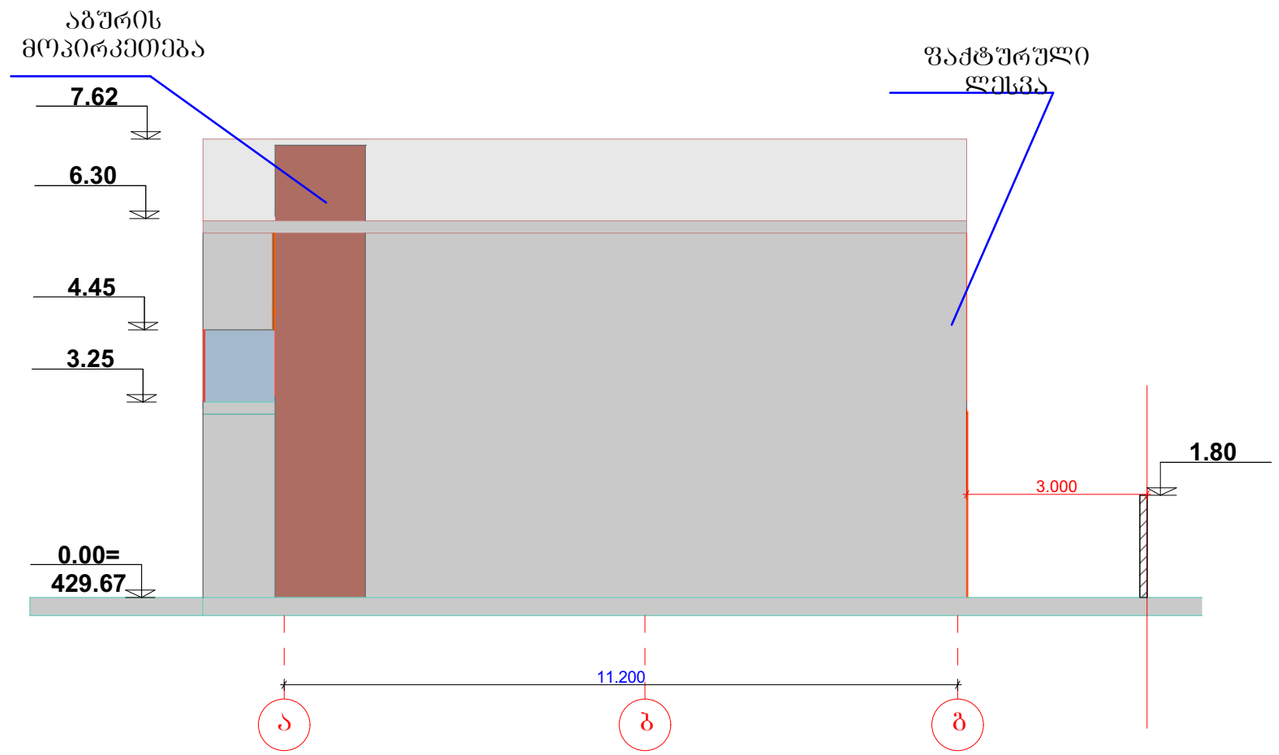

GEOco
CONSTRUCTION COMPANY

პროექტის სახელწოდება

ორსართულიანი ინდივიდუალური საცხოვრებელი სახლის პროექტი

სტადია ესკიზი

არქიტექტურული ნაწილი

დირექტორი: ვ. ნიკოლავა

მთ. არქიტექტორი: ს.

გეგმაშვილი

მასშტაბი	თბილისი 2014 წ.	ფურცელი
0		
1:100	ფასადი ღერძებში ა-ბ	გვერდი ა-10

ავტორი: ს. გეგმაშვილი

ფასადი ღერძებში ბ-ა

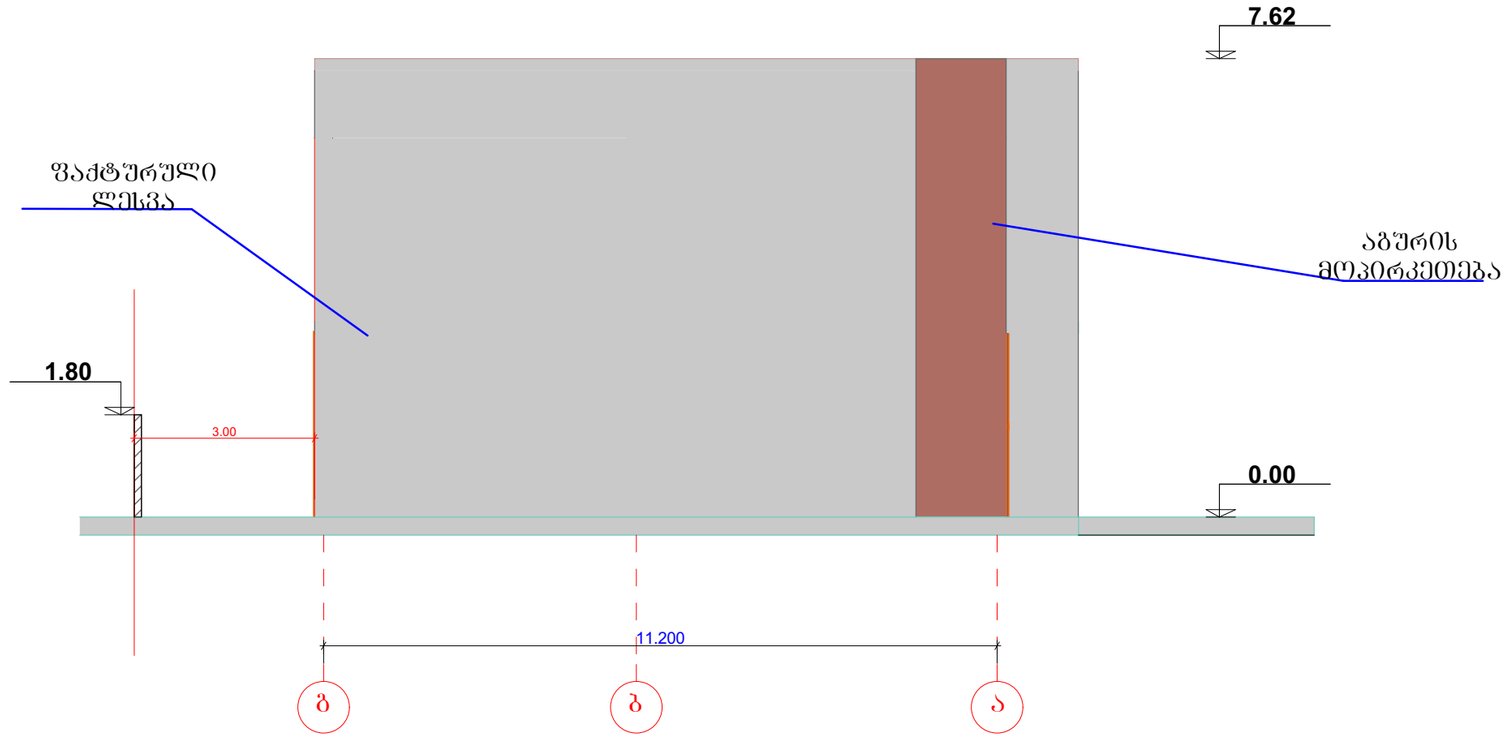

GEOco
CONSTRUCTION COMPANY

proeqtis saxelwodeba

orsarTuliani individualuri
sacxovrebeli saxlis proeqti

stadia eskizi

arqiteqturuli nawili

direqtori: v. nikolava

mT. arqiteqtori: s. begaSvili

masStabi 1:100	Tbilisi 2014 w.	furceli
avtori: s. begaSvili		
fasadi RerZebSi g-a		gverdi a-12