
ქ. თბილისის
№ 87
ბაბა-ბაღი

№ 13
ბაბაღო საბავშვო
პოლიცია


ჭ. თბილისის
№ 87
ბაზა-ბაღი

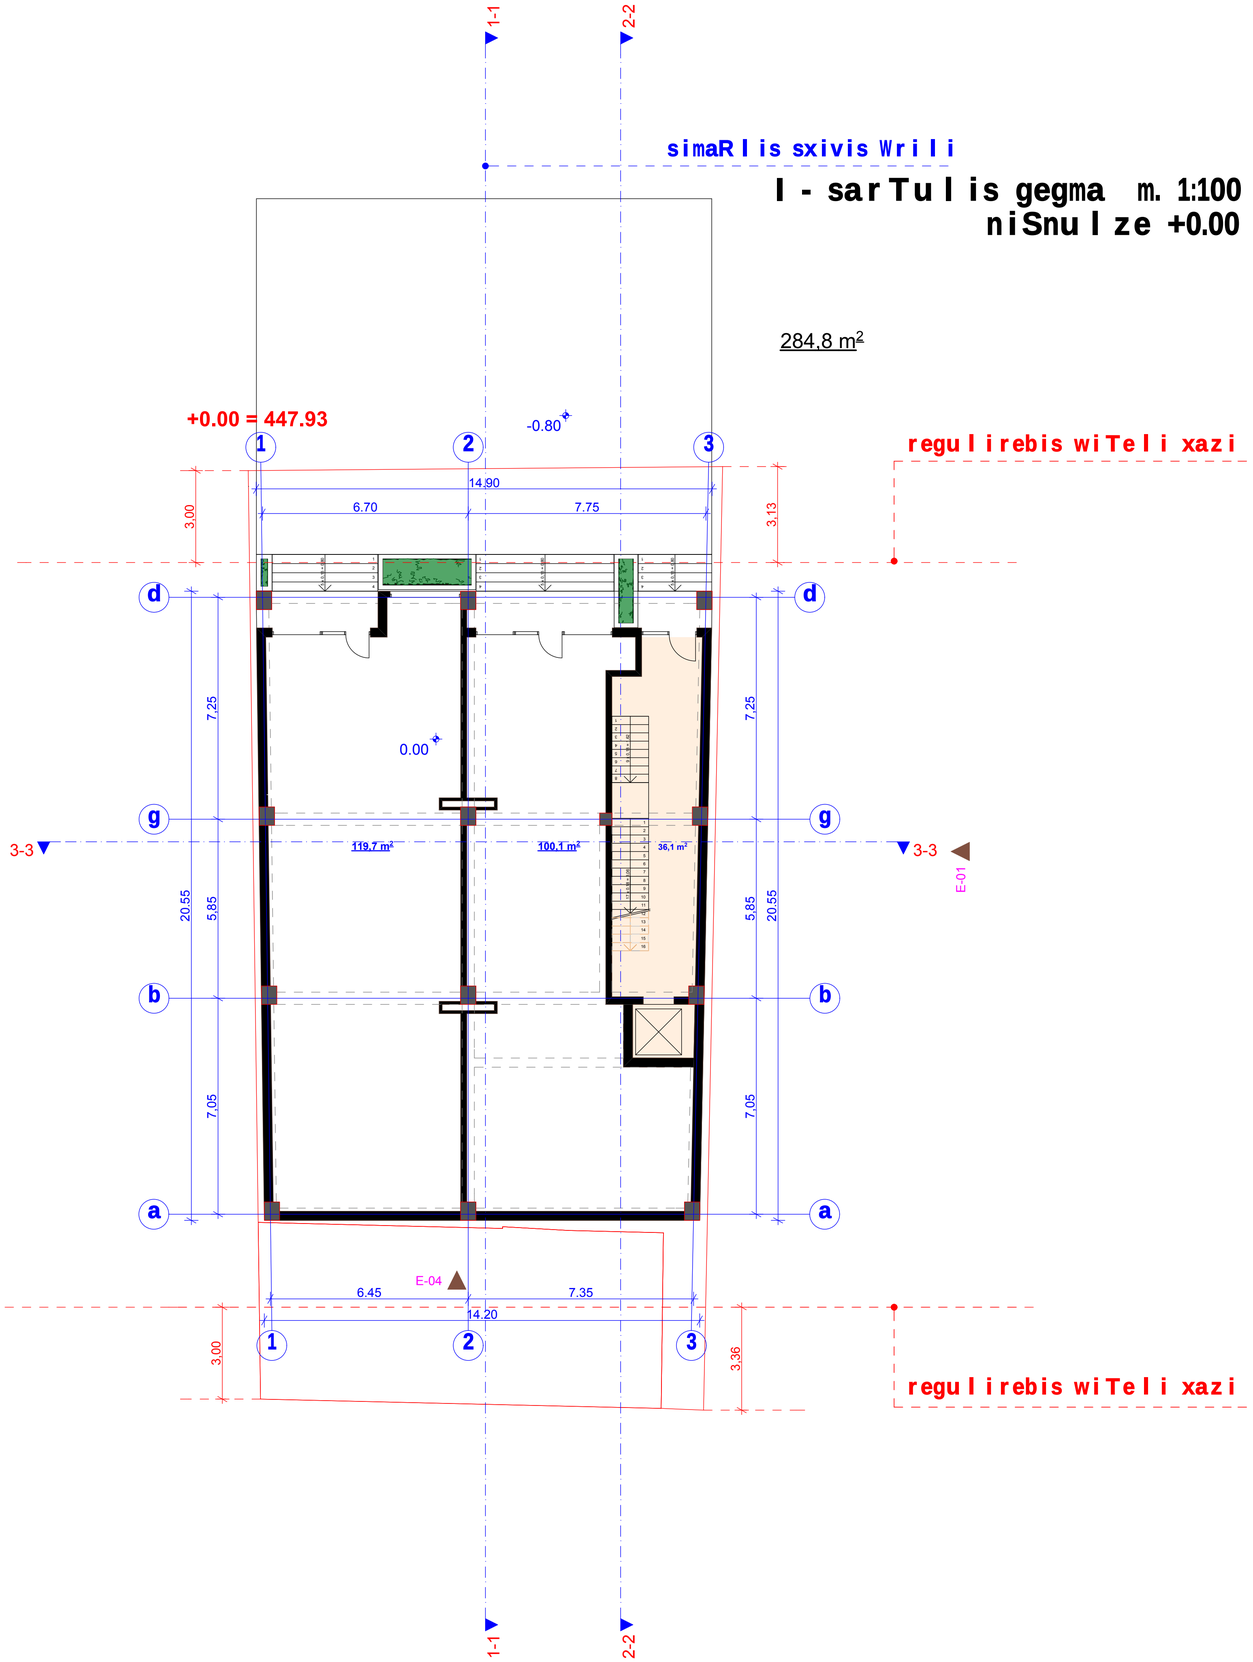

ექსპლიკაცია

1. კომერციული ფართი 219.8 მ²

1. კიბის უკრედი და სადარბაზო 36.1 მ²

1. კომერციული ფართი 219.8 მ²

შენიშვნები

პროექტში ცვლილებები შეთანხმებული უნდა იქნეს ავტორებთან და შესაბამის საქალაქო სამსახურებთან

შ.პ.ს.
"ეი ბი 5"

დამკვეთი:	შპს "არქიტექსი"
ობიექტი:	პროექტის შეთანხმება
მისამართი:	ქ. თბილისი, ცაგარელის 100

არქიტექტურული ნაწილი

I სართულის გეგმა

მასშტაბი: 1:500

დირექტორი:	დ. ლოსაბერიძე
პრ. მთ. არქიტექტორი:	რ. ტყემალაძე
დაამუშავა:	შ.ჯოჯუა
შეამოწმა:	დ. ლოსაბერიძე
ფურცელი:	ფურცლები:

ფოტომონტაჟი



ფოტომონტაჟი



აქსონომეტრიული ხედი



აქსონომეტრიული ხედი

