ARCHICAD EDUCATION VERSION
GRAPHISOFT.

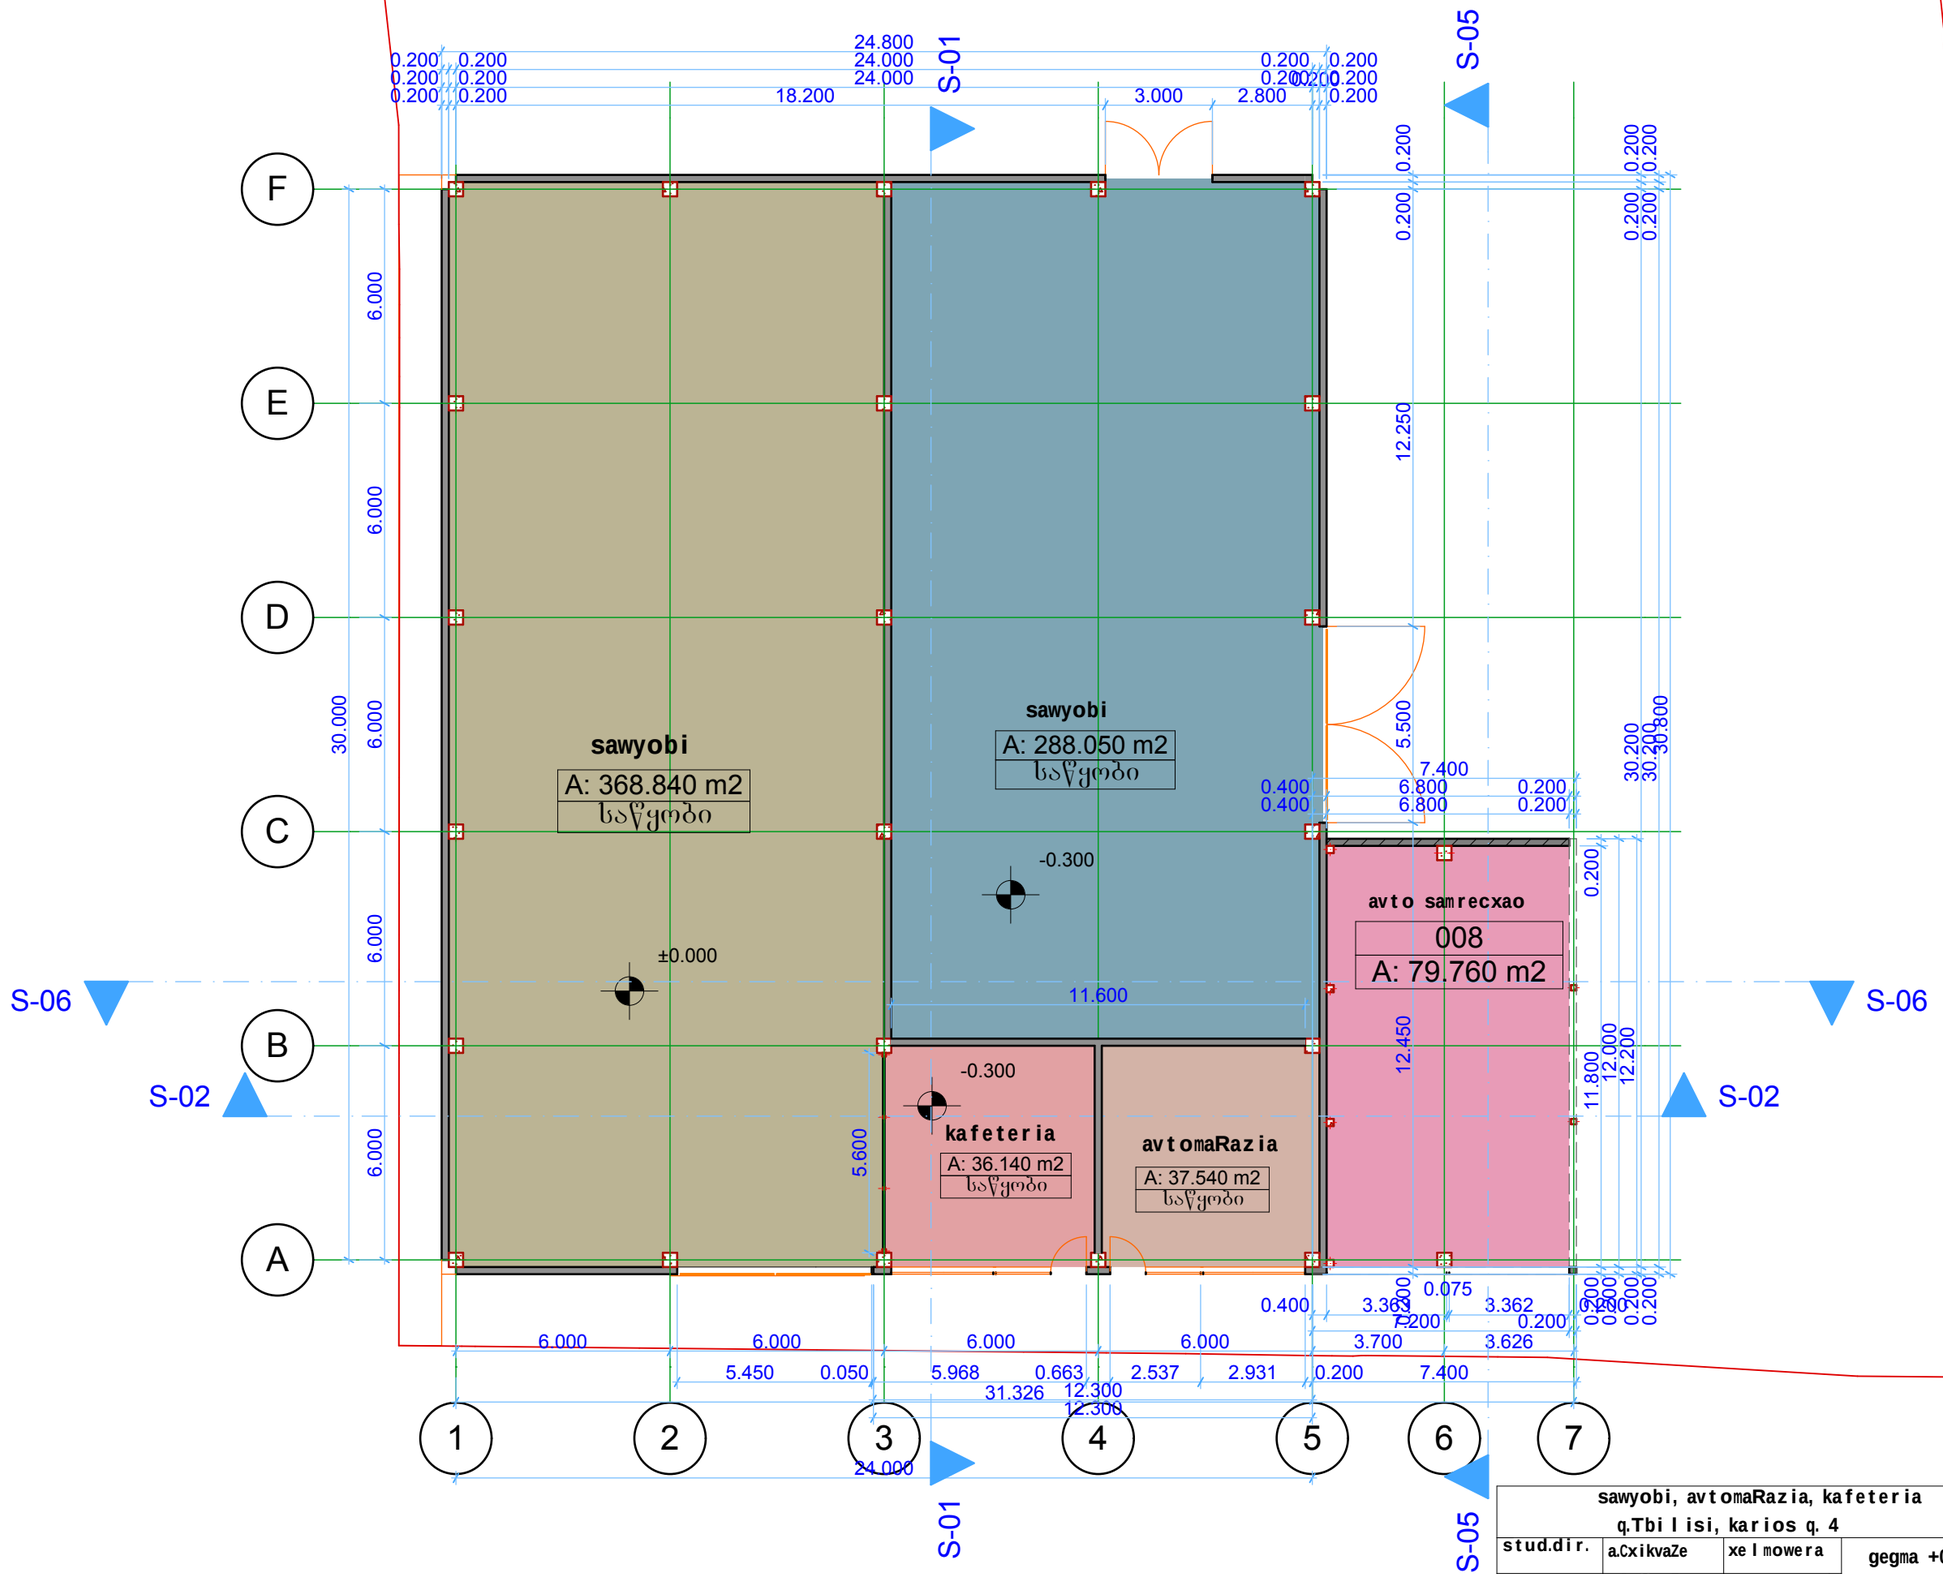
sawyobi
A: 368.840 m2
საწყობი
sawyobi
A: 288.050 m2
საწყობი
avto samrecxao
008
A: 79.760 m2
kafeteria
A: 36.140 m2
საწყობი
avtomaRazia
A: 37.540 m2
საწყობი
±0.000
-0.300
-0.300
S-01
S-05
S-06
S-06
S-02
S-02
F
E
D
C
B
A
1
2
3
4
5
6
7
24.800
24.000
24.000
18.200
3.000
2.800
30.000
6.000
6.000
6.000
6.000
6.000
12.250
5.500
7.400
11.600
12.450
5.600
11.800
12.000
12.200
30.200
30.200
30.800
6.800
6.800
0.400
0.400
0.200
0.200
0.200

ARCHICAD EDUCATION VERSION
GRAPHISOFT.

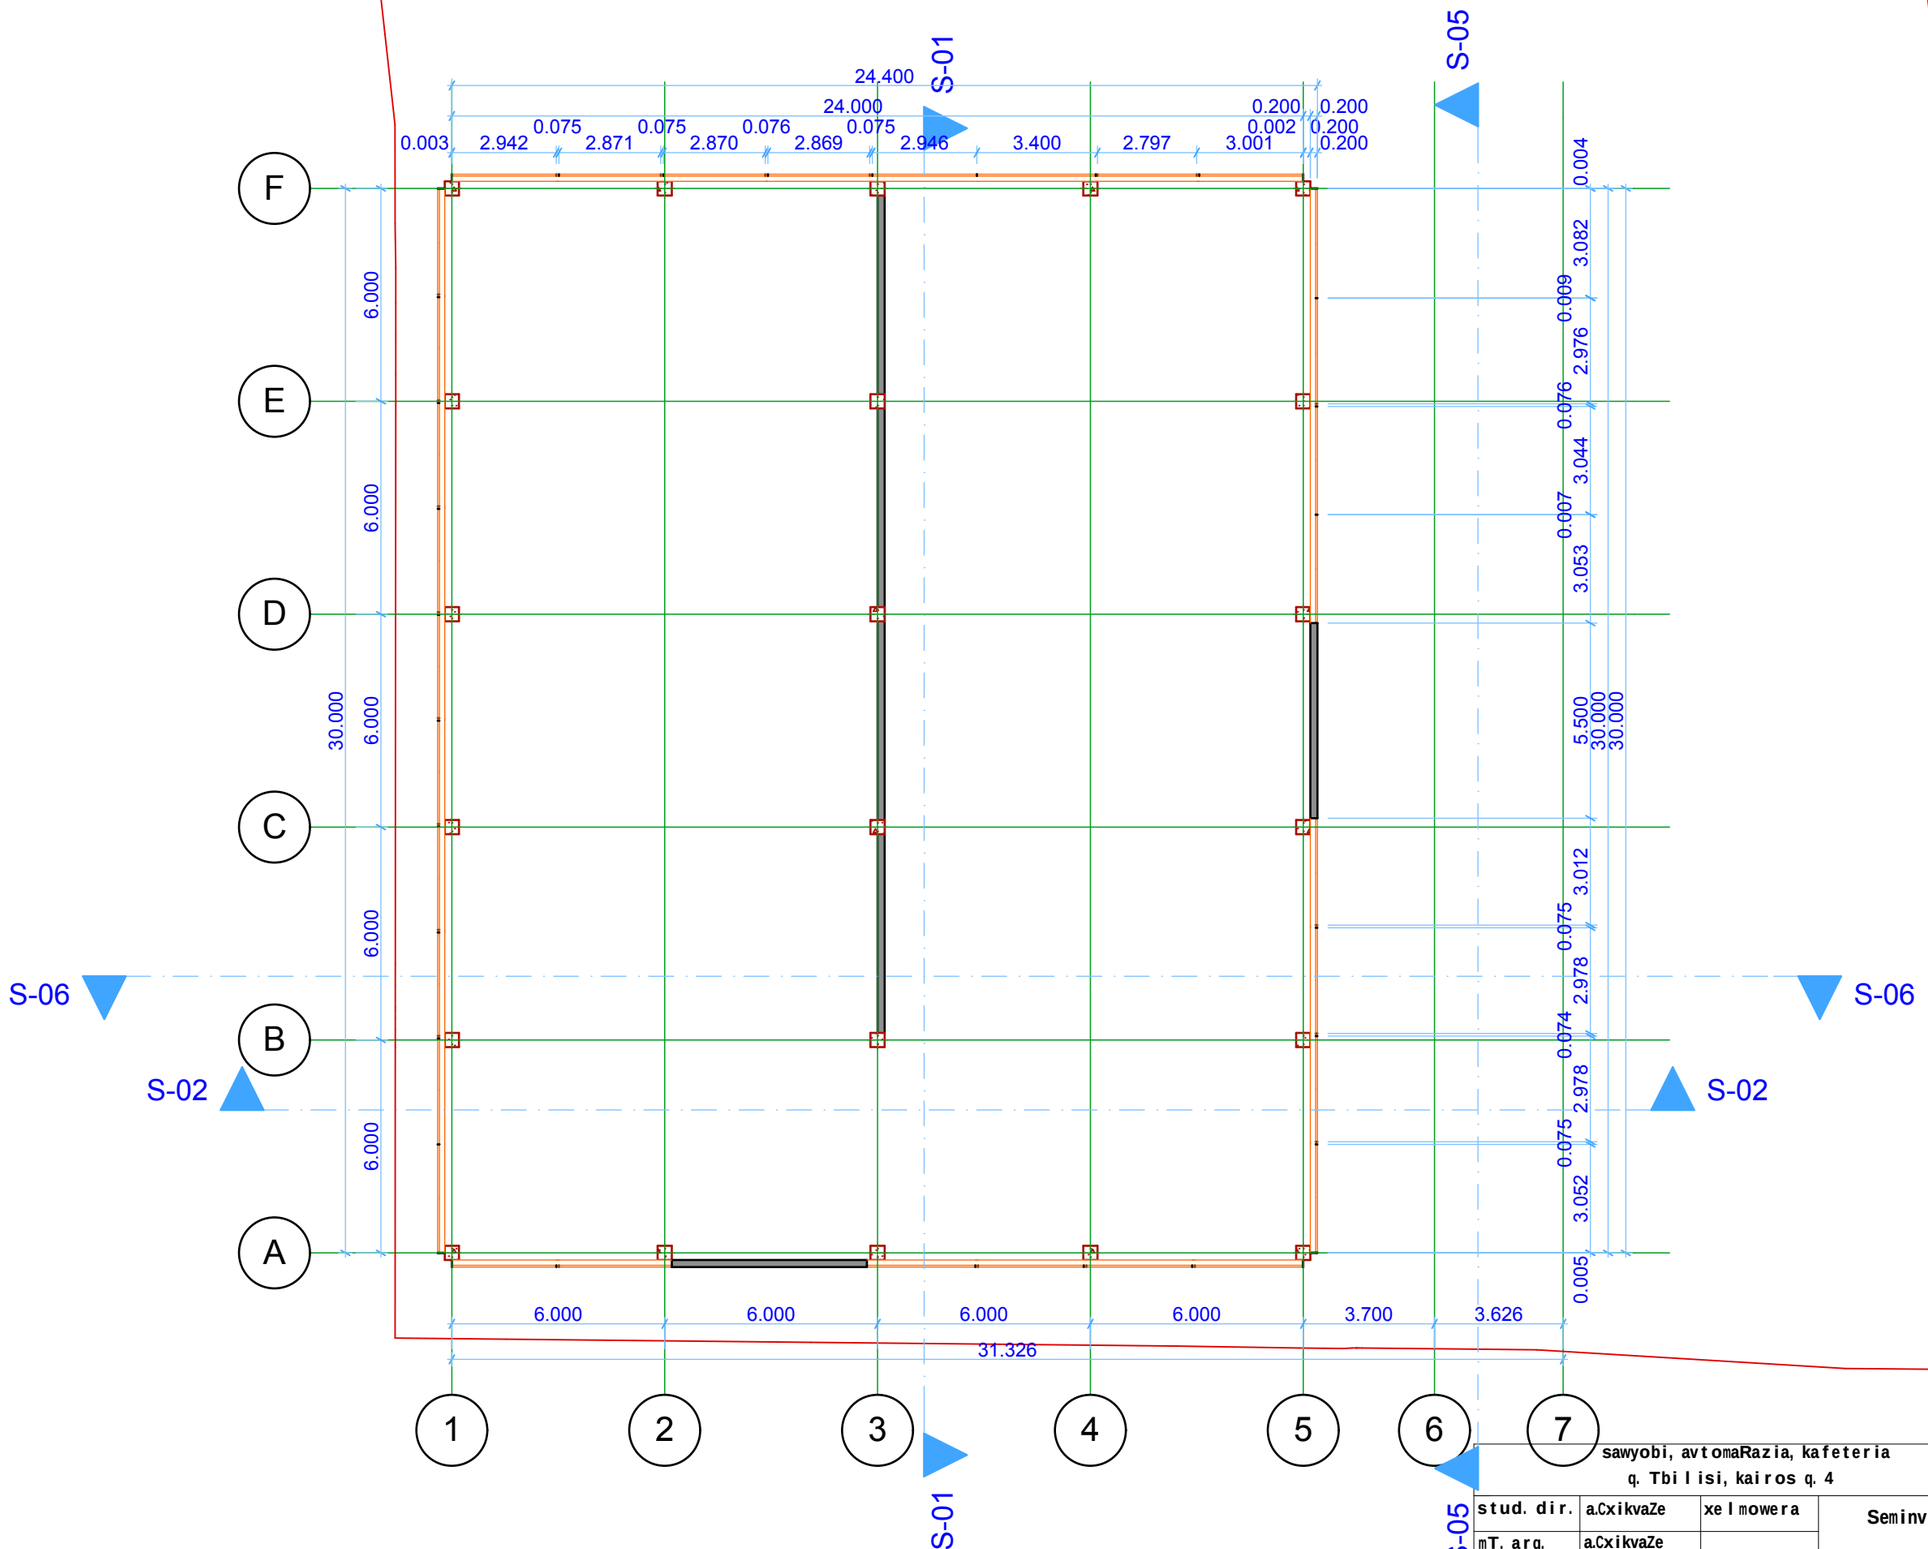

sawyobi, avtomaRazia, kafeteria q. Tbilisi, kairos q. 4							
stud. dir.	a.CxikvaZe	xelmowera	Seminvis gegma				
mT. arq.	a.CxikvaZe						
Seasrula	m.beqTeSaSvili		stad.	furc	furc.	masSt.	
damkveTi	b.xasia		m.d.			1:100	

dadu

ARCHICAD EDUCATION VERSION
GRAPHISOFT.

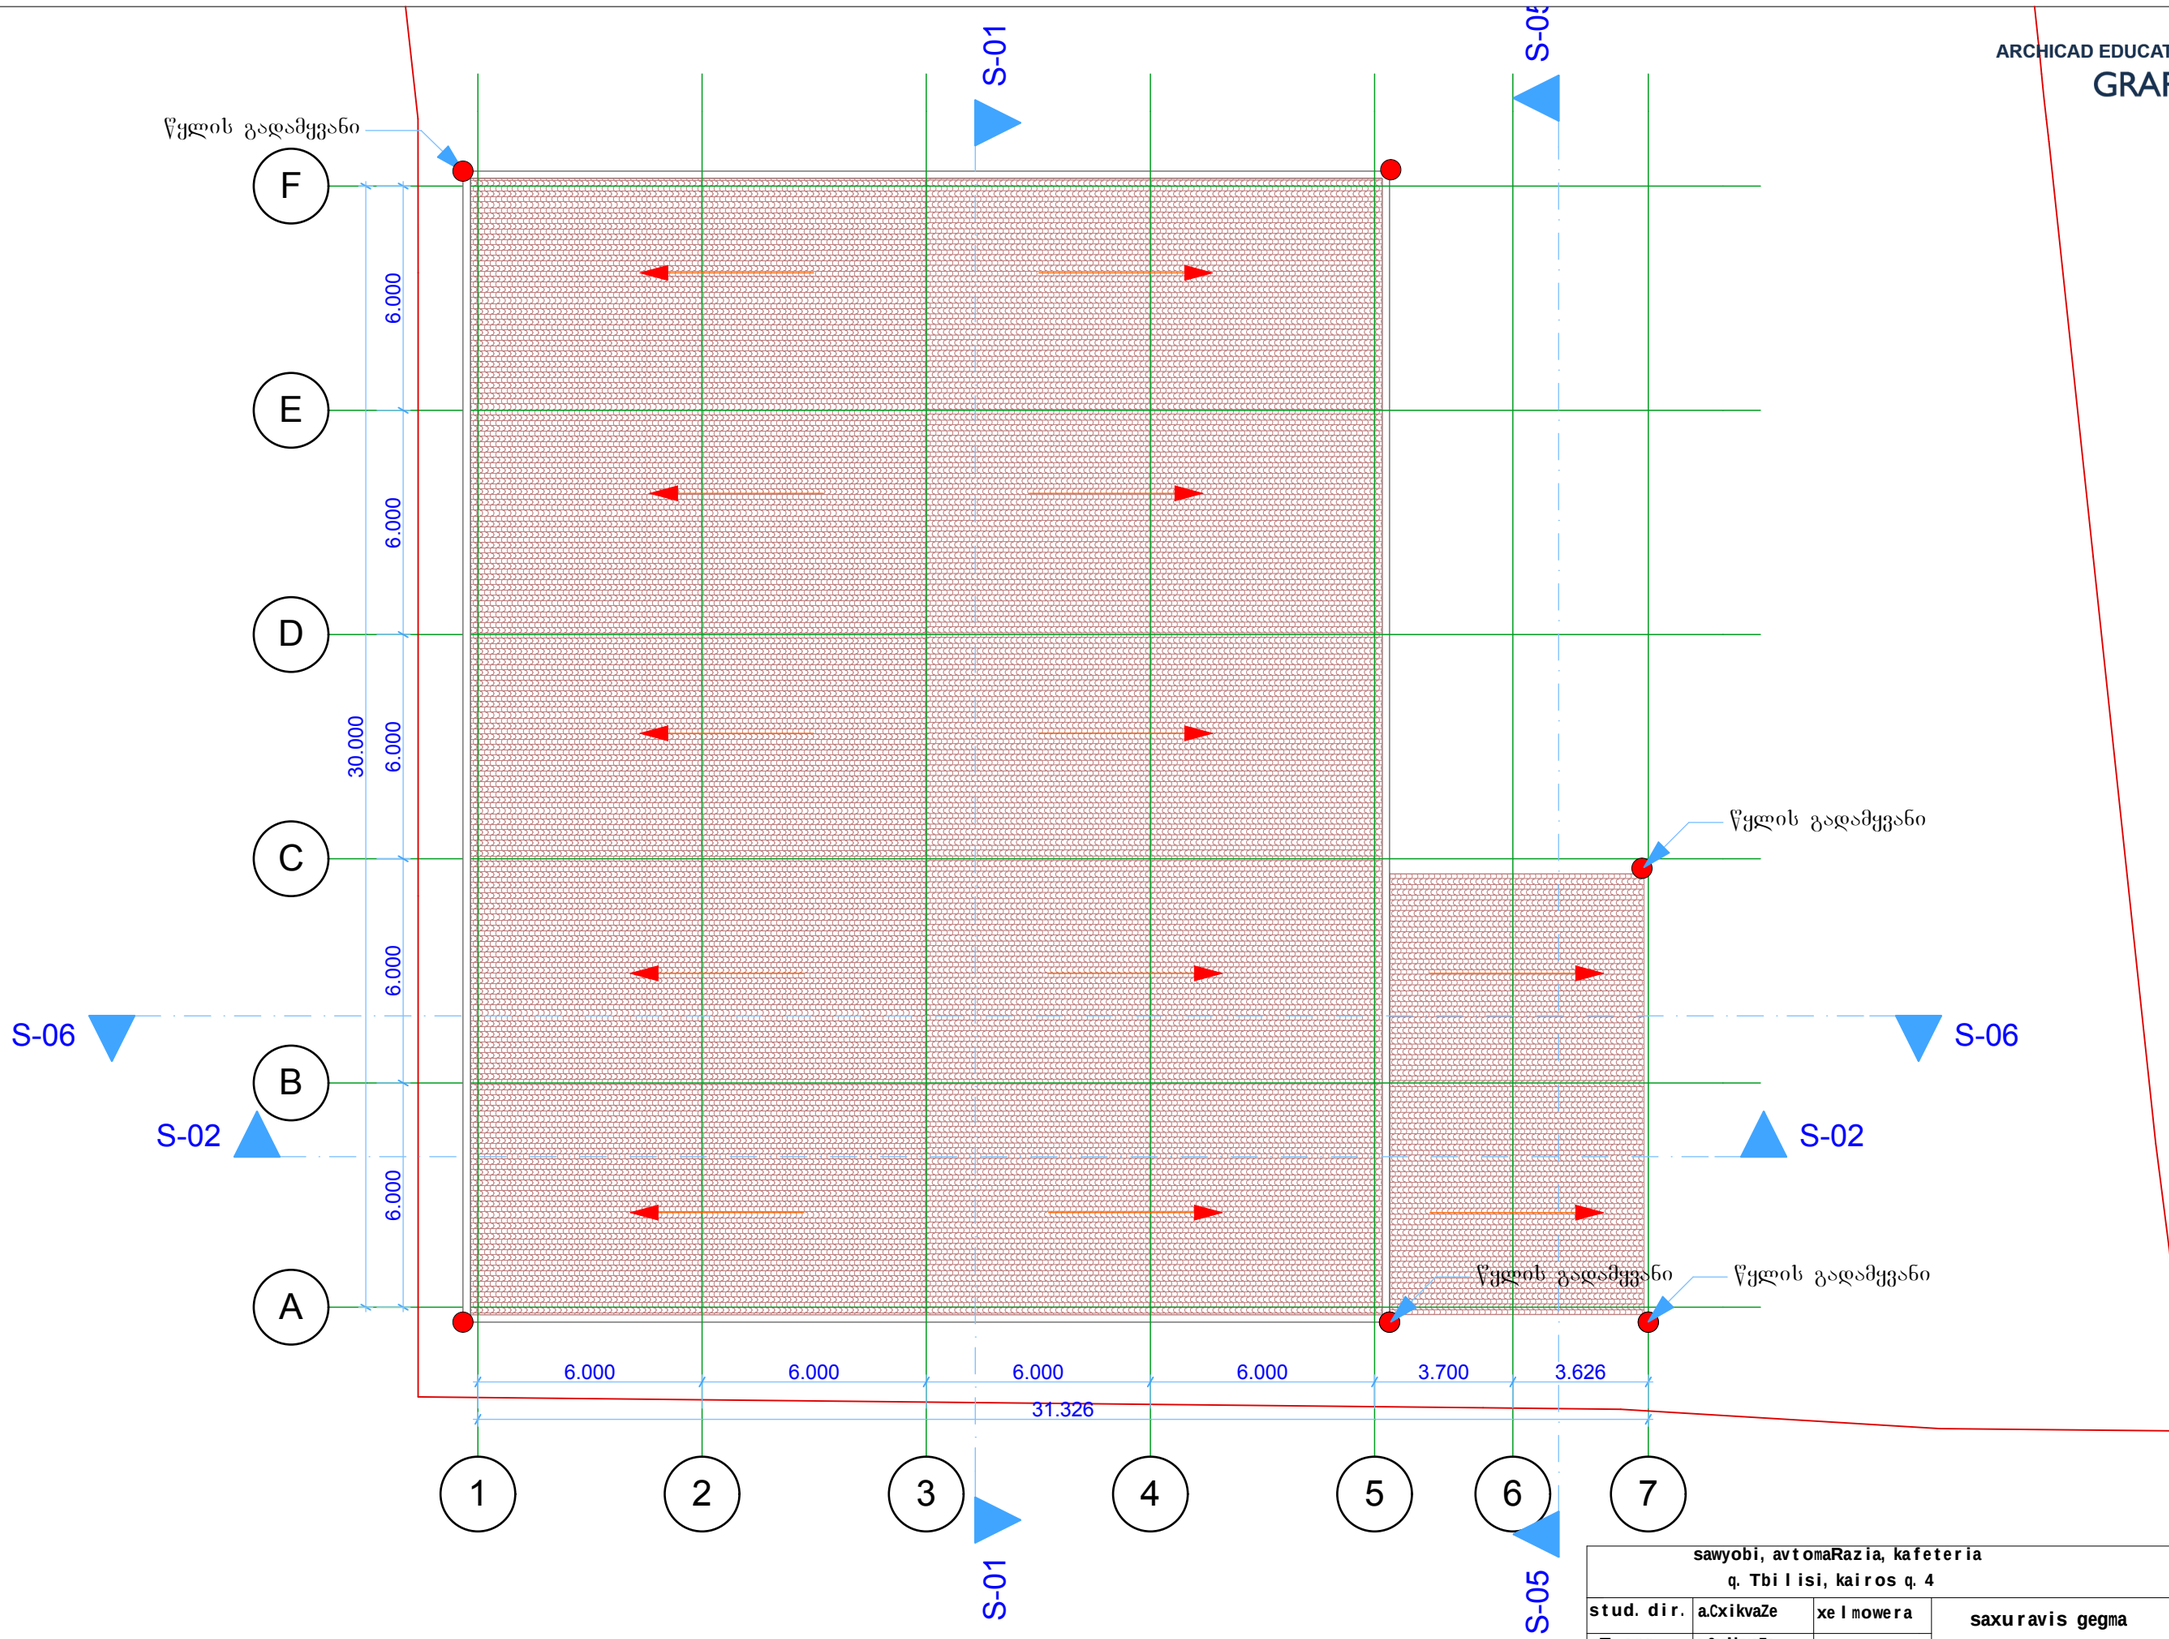

sawyobi, avtomaRazia, kafeteria q. Tbilisi, kairos q. 4						
stud. dir.	a.Cxikvaze	xelmowera	saxuravis gegma			
mT. arq.	a.Cxikvaze					
Seasrula	m.beqTeSaSvili		stad.	furc.	furc	masSt.
damkveTi	b.xasia		m.d.			1:100

dadu